

PSH

Klassenzimmer
Gruppenraum
Textiles Gestalten
Lehrerzimmer
Besprechung / Sekretariat
Korridor
Toilette Frauen
Toilette Männer
IV WC/ Putzraum

MZH

Garderobe Männer
Garderobe Frauen
Garderobe LehrerInnen
WC Männer
WC Frauen
Putzraum
Foyer
Halle
Bühne
Geräteraum
Küche
Musikraum
Kulturraum

Nr.	Bild	Produkt	Anzahl	Preis pro Stück
Allgemein				
1		Buchwandtafel 410 Embru <i>gute Nachrüstbarkeit durch einen Bildschirm</i>	1x	5'000 CHF (kleines Modell)
		Säulentafel Embru <i>schlechte Nachrüstbarkeit mit integriertem Bildschirm</i>		5'000 CHF (kleines Modell)
		Samsung Flip 4 pro WM75B 3840 x 2160 Pixel, 75" + 2x Samsung Flip 2.0 Pen Magnetic		1'560CHF + 50 CHF je Stift
2		Stuhl 2100 Embru Modell 2187 Sitzhöhenverstellung mit drehgesicherter Gasfeder, Oberteil nicht drehbar <i>Sitzhöhen A = 31-43cm; B = 36-50cm; C = 42-61cm</i>	26x	230 CHF
3		Schultisch 5158 Embru Einertisch 60 x 60 cm Zweiertisch 120 x 60 cm - 2 Kunststoff-Gleiter und 2 Kunststoff-Rollen - Optionen: Einfach-Tablar, Blende ergänzend zu Einfach-Tablar, Schulsackhaken - Tischplatte Kunstharz-Belag gemäss Embru-Standardkollektion	26x	687 CHF 556 CHF + Tablar 62 CHF + Blende 59 CHF + Schulsackhaken 10 CHF
		Elmo-L Visualizer portable 4K zB. Embru	1x	1'150 CHF
Lehrer				
4		Tisch 4721 Embru Grösse: 160 x 80cm, 180 x 80cm <i>Liftsäule 1-fach, Teleskop, verstellbar 72-120cm</i> <i>Höhenverstellung: stromunabhängige Gasfedertechnologie, stufenlose Höhenverstellung mit Handauslöser</i> <i>Optionen: Kabelwanne, Sichtschutzrückwand</i>	1x	1'350 CHF <i>Differenzen nach Plattengrösse</i>
5		Bürostuhl Teacher 1430 S3 Embru <i>Stufenlose Sitzhöhenverstellung mit Sicherheitsgasfeder 41-54cm</i>	1x	455 CHF
6		Container, Korpus Bern 13 Embru Grösse: 43x78x62cm	1x	982 CHF

Die Preise verstehen sich pro Stück. Montagemittel und sonstige technische Installationen sind in den Preisen nicht berücksichtigt. Produkt- und Preisänderungen vorbehalten! Wird nicht im KV berücksichtigt, von Seiten der Schule ausgestattet.

Neubau Schulgebäude und Mehrzweckhalle, Areal Oberstufenzentrum

BAUHERR:
Einwohnergemeinde Roggwil
Bahnhofstrasse 8, 4914 Roggwil

ARCHITEKT:
Schmid Schärer Architekten
Sihlfeldstrasse 10, 8003 Zürich
+41 (0) 44 798 25 90
roggwil@schmidschaerer.ch

Bauprojekt

Klassenzimmer Ausstattungsliste

Projekt Nr.	Fachplaner	
108	A1	
Teilproj.	Plannummer	Rev.
PSH	588_01	
Massstab	Erstellungsdatum	12.02.2025
Format	210.0x297.0 mm	Revisionsdatum
		gedruckt am: 30.05.2025
		199

Nr.	Bild	Produkt	Anzahl	Preis pro Stück
Elektro				
15		LUCCA 950, ø950mm, h:90mm Deckenleuchte, Pendelleuchte microprisma, indirekt, weiss	6x	-
		Präsenzmelder	2x	-
		Bodendose (Lehrerpult) 3xT13 / 2xUVK / IWT	1x	-
		Steckdosen an Fensterarbeitsplätze Mehrfachsteckdose T13	3x	-
		Anschlüsse <i>Position Tafel</i> WLAN, 2xUKV 2xUKV 2xUKV zu BD Steckdose T13, mehrfach 3x <i>neben Schränken</i> T13, mehrfach 3x	1x	-
		Anschlüsse KNX Motorisierte Fensteröffnung	2x	-
		Sonnenstoren	2x	-
		Raumthermostat	1x	-
Heizen				
16		Heizkörper, Zehnder Nova	4x	-

Die Preise verstehen sich pro Stück. Montagemittel und sonstige technische Installationen sind in den Preisen nicht berücksichtigt. Produkt- und Preisänderungen vorbehalten!
Wird nicht im KV berücksichtigt, von Seiten der Schule ausgestattet.

Neubau Schulgebäude und Mehrzweckhalle, Areal Oberstufenzentrum

BAUHERR:
Einwohnergemeinde Roggwil
Bahnhofstrasse 8, 4914 Roggwil

200

ARCHITEKT:
Schmid Schärer Architekten
Sihlfeldstrasse 10, 8003 Zürich
+41 (0) 44 798 25 90
roggwil@schmidschaerer.ch

Bauprojekt

Klassenzimmer Ausstattungsliste

Massstab	Erstellungsdatum	12.02.2025	gedruckt am:	30.05.2025
Format	210.0x297.0 mm	Revisionsdatum		


Projekt Nr.	Fachplaner	
108	A1	
Teilproj.	Plannummer	Rev.
PSH	588_03	

Nr.	Bild	Produkt	Anzahl	Preis pro Stück
Schränke/ Stauraum				
7		Schrankwagen eurokraft pro Kaiserkraft mit Doppelflügeltür, mit Zentralstopp, mobil mit Rollen Grösse: 1150 x 740 x 1785 mm Farbe: <i>alles nach RAL-Angabe möglich</i>	2x	2'500 CHF
8		Schrankwagen KOMPAKT eurokraft pro Kaiserkraft obere Ladefläche mit 3-seitiger Umrandung, mobil mit Rollen Grösse: 990 x 515 x 910 mm Farbe: <i>alles nach RAL-Angabe möglich</i>	2x	1'426 CHF
		Rakoboxen 30x40x17cm	120x	12 CHF pro Rakobox

Schreinerarbeit

9		Arbeitsplätze Fassade Fläche Kunstharzbeschichtet, Farbe nach NCS 1. Grösse: 54x180cm 2. Grösse: 54x93.5cm <i>mit Aussparung Stütze</i> Höhe der Arbeitsfläche auf 74cm		
---	--	--	--	--

Nassbereich

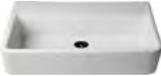10		Schulwandbrunnen Scuola Rössler 450x900x200mm	1x	2'340 CHF
11		Auslaufmischer KWC STAR 225 KWC <i>in der Primarschule nur Kaltwasser bis auf Textiles Gestalten und Lehrerzimmer</i>	1x	-
12		Seifenspender Hygolet	1x	-
13		Papiertuchspender Hygolet	1x	-
14		Abfallbehälter Hygolet	1x	-

Die Preise verstehen sich pro Stück. Montagemittel und sonstige technische Installationen sind in den Preisen nicht berücksichtigt. Produkt- und Preisänderungen vorbehalten! Wird nicht im KV berücksichtigt, von Seiten der Schule ausgestattet.

Neubau Schulgebäude und Mehrzweckhalle, Areal Oberstufenzentrum


BAUHERR:
Einwohnergemeinde Roggwil
Bahnhofstrasse 8, 4914 Roggwil

ARCHITEKT:
Schmid Schärer Architekten
Sihlfeldstrasse 10, 8003 Zürich
+41 (0) 44 798 25 90
roggwil@schmidschaerer.ch

Bauprojekt

Klassenzimmer Ausstattungsliste

Projekt Nr.	Fachplaner	
108	A1	
Teilproj.	Plannummer	Rev.
PSH	588_02	
Massstab	Erstellungsdatum	12.02.2025
gedruckt am:	30.05.2025	
Format	210.0x297.0 mm	Revisionsdatum
		201

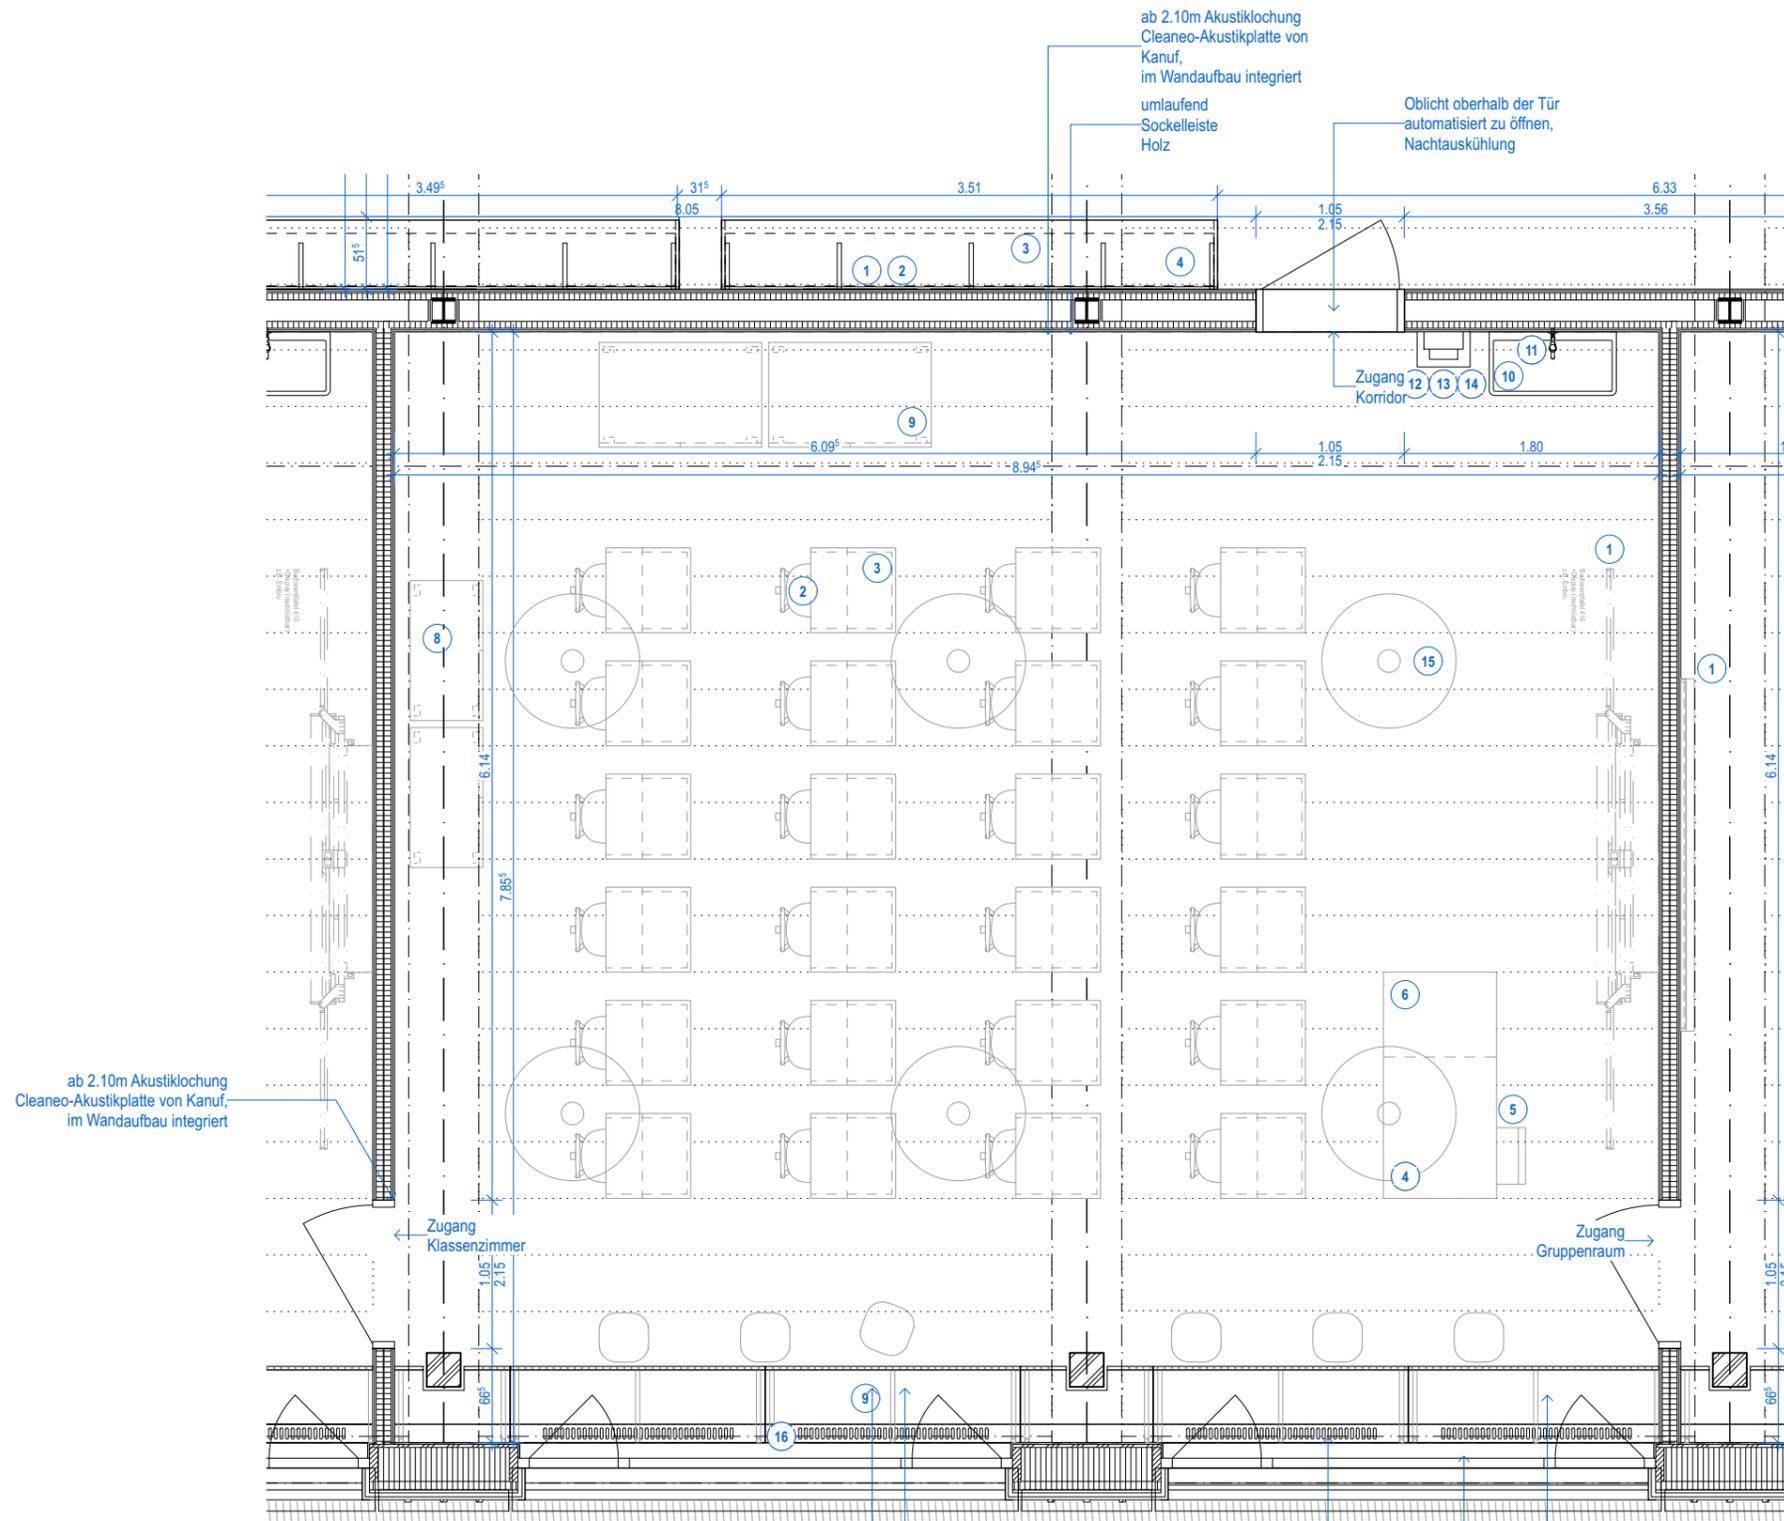

ab 2.10m Akustiklochung
Cleaneo-Akustikplatte von Kanuf,
im Wandaufbau integriert

ab 2.10m Akustiklochung
Cleaneo-Akustikplatte von
Kanuf,
im Wandaufbau integriert
umlaufend
Sockelleiste
Holz

Oblicht oberhalb der Tür
automatisiert zu öffnen,
Nachtauskühlung

Zugang
Klassenzimmer

Zugang
Gruppenraum

**Grundriss EG
Klassenzimmer**

Arbeitsplätze an der Fassade
Fläche Kunstharzbeschichtet
1. Grösse: 54x180cm
2. Grösse: 54x93.5cm
mit Aussparung Stütze

Höhe der Arbeitsfläche auf 74cm


Arbeitsfläche demontierbar,
Zugänglichkeit Kabelkanal

Lüftungsschlitze für Radiatoren

Korpus Lehrer kann unter der
Arbeitsfläche versorgt werden

- Querliegendes Fenster oben
automatisiert zur Nachtauskühlung
- seitlichen Fenster zur manuellen
Öffnung

- Fenster mittig mit Schloss
versehen, offenbar für Wartung

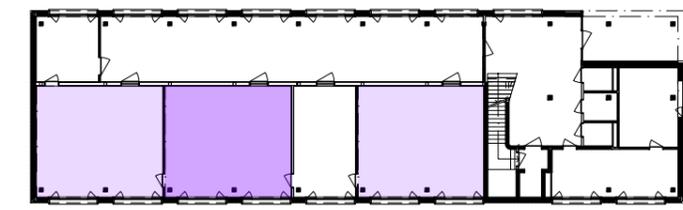

Material

Boden: geschliffen, gefärbt 1% Rot, PU-Versiegelung, Unterlagsboden, 60 mm
(TASKI Jontec Plaza, Porenfüller/ Hochglanzemulsion für Steinböden)

Wände: Klassenzimmer/ Klassenzimmer
Doppelständerwand entkoppelt / Schalldämmwert R_{wc} ≥45-50 dB/
> einseitig ab 210cm Akustiklochung, Feinputz z.B. Haga Calkosit 0.5
bis 210cm OKFB:
Gipsplatte (Diamant 1050 kg/m³) auf OSB3 Platte >12.5 mm / 12.0 mm
ab 210cm OKFB:
Gipsplatte (Cleaneo Rundlochung 8/18) auf OSB-Streifen >12.5 mm / 12.0 mm
2C-Profil mit 10mm Abstand mit MW-Platten (2x40mm) gedämmt >50+1+50 mm
Gipsplatte (Diamant 1050 kg/m³) auf OSB3 Platte > 12.5 mm / 12.0 mm
Feinputz: Haga Calkosit 0.5, Dimpse, no.277 eingefärbt, Schwamm nachbearbeitet

Klassenzimmer/ Korridor
2x Vorsatzschale gegeneinander gestellt, entkoppelt/ Schalldämmwert
bis 210cm OKFB:
Gipsplatte (Diamant) auf OSB3 Platte >12.5 mm / 12.0 mm
ab 210cm OKFB:
Gipsplatte (Cleaneo Rundlochung 8/18) auf OSB-Streifen >12.5 mm / 12.0 mm
2C-Profil mit 150mm Abstand mit MW-Platten (2x40) gedämmt >50+150+50 mm
Gipsplatte (Diamant 1050 kg/m³) auf OSB3 Platte > 12.5 mm / 12.0 mm
Feinputz: Haga Calkosit 0.5, Dimpse, no.277 eingefärbt, Schwamm nachbearbeitet

Decke: Brettstapeldecke mit Schalleinlage (Fiwo-Akustikplatte), Verbindung der Brettstapel
durch eingetriebene Buchendübel >160/220 mm
Fiwo-Akustikplatte >60 mm

Konstruktion: Delta-Beam-Träger, Holzstützen, Brettstapeldecke

**Neubau Schulgebäude und Mehrzweckhalle,
Areal Oberstufenzentrum**

BAUHERR:
Einwohnergemeinde Roggwil
Bahnhofstrasse 8, 4914 Roggwil


ARCHITEKT:
Schmid Schärer Architekten
Sihlfeldstrasse 10, 8003 Zürich
+41 (0) 44 798 25 90
roggwil@schmidschaerer.ch

Bauprojekt


Klassenzimmer

Massstab 1:50 | Erstellungsdatum 12.02.2025 | Format 420.0x297.0 mm


Projekt Nr.	Fachplaner
108	A1
Teilproj.	Plannummer
PSH	588_04
Revisionsdatum	Rev.
gedruckt am:	30.05.2025
	203

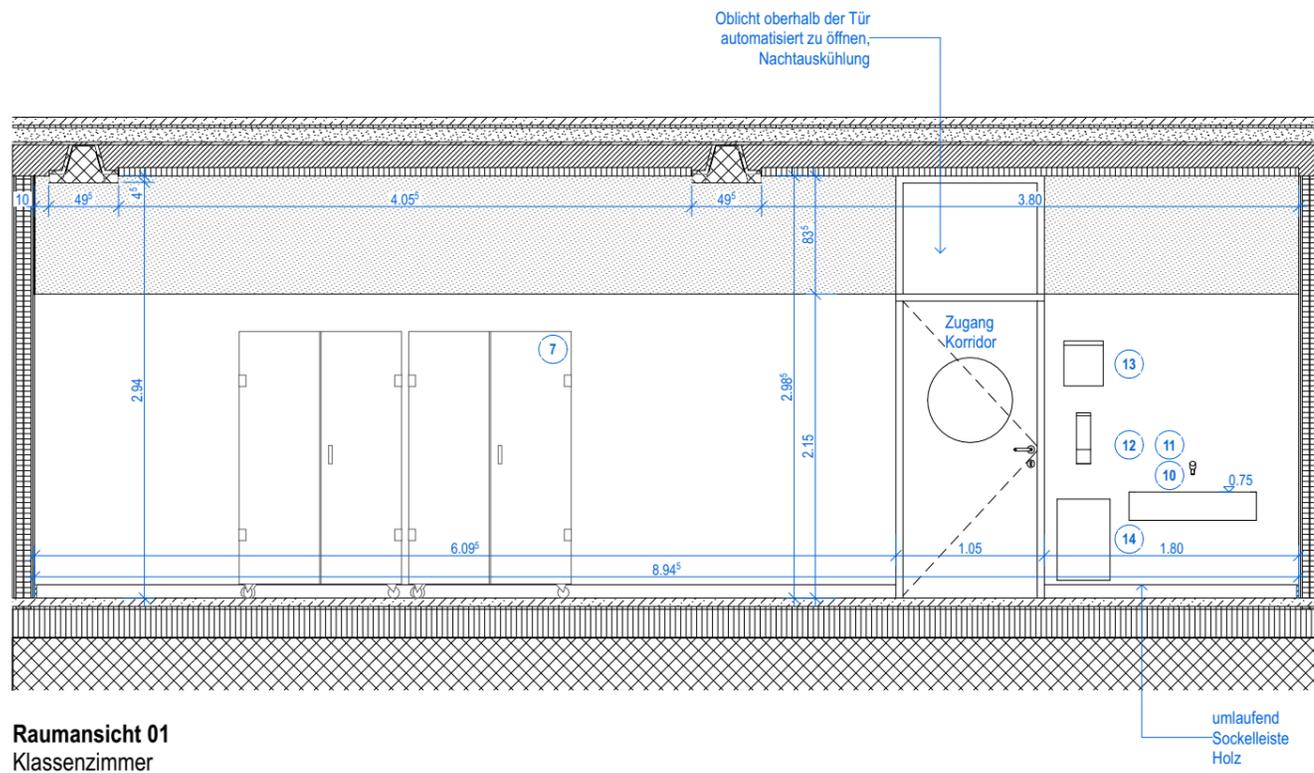


Raumansicht 01
Klassenzimmer

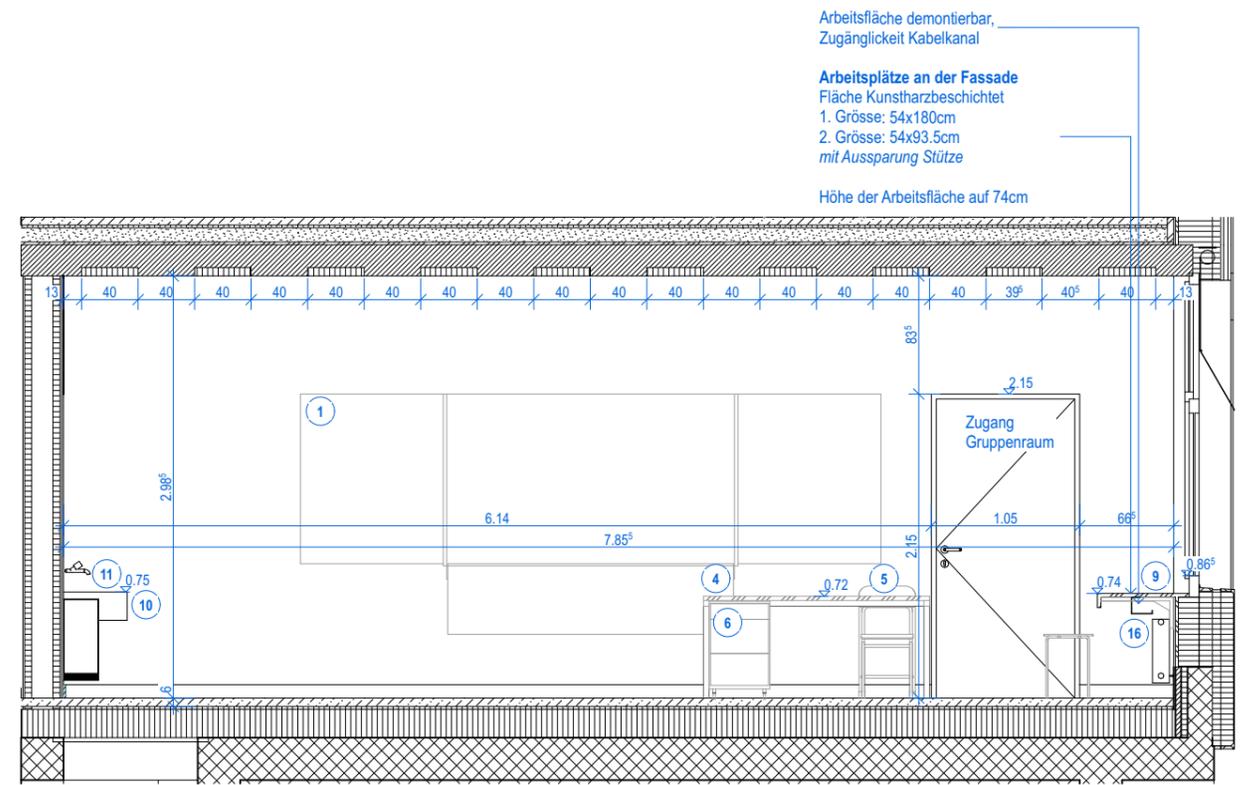

Raumansicht 02
Klassenzimmer

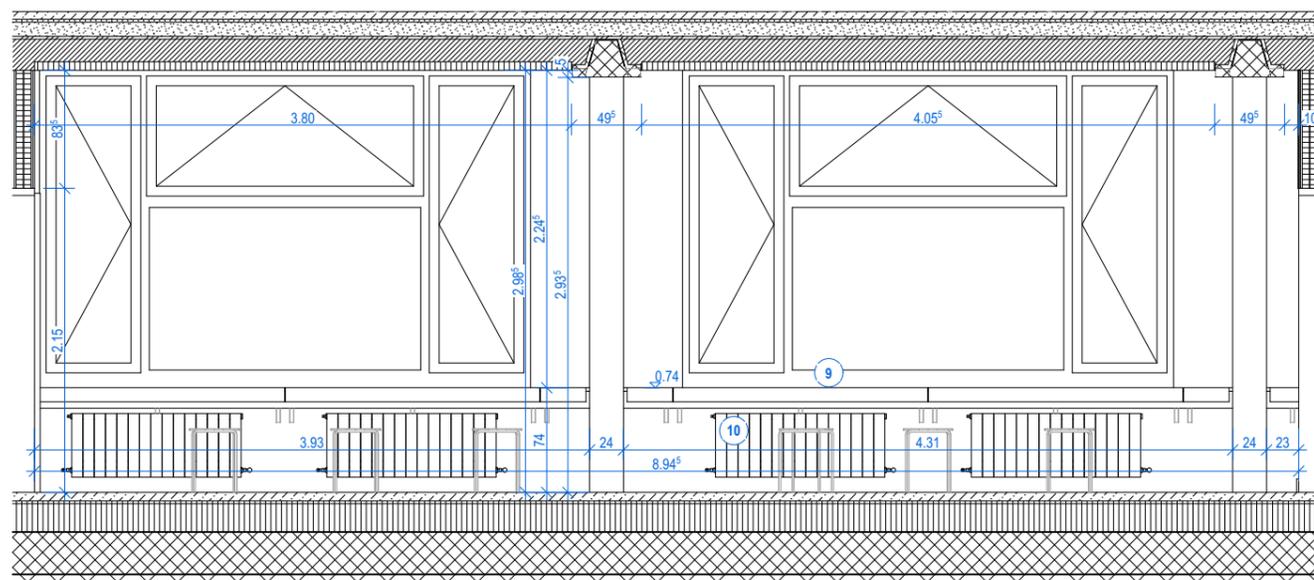

Raumansicht 03
Klassenzimmer

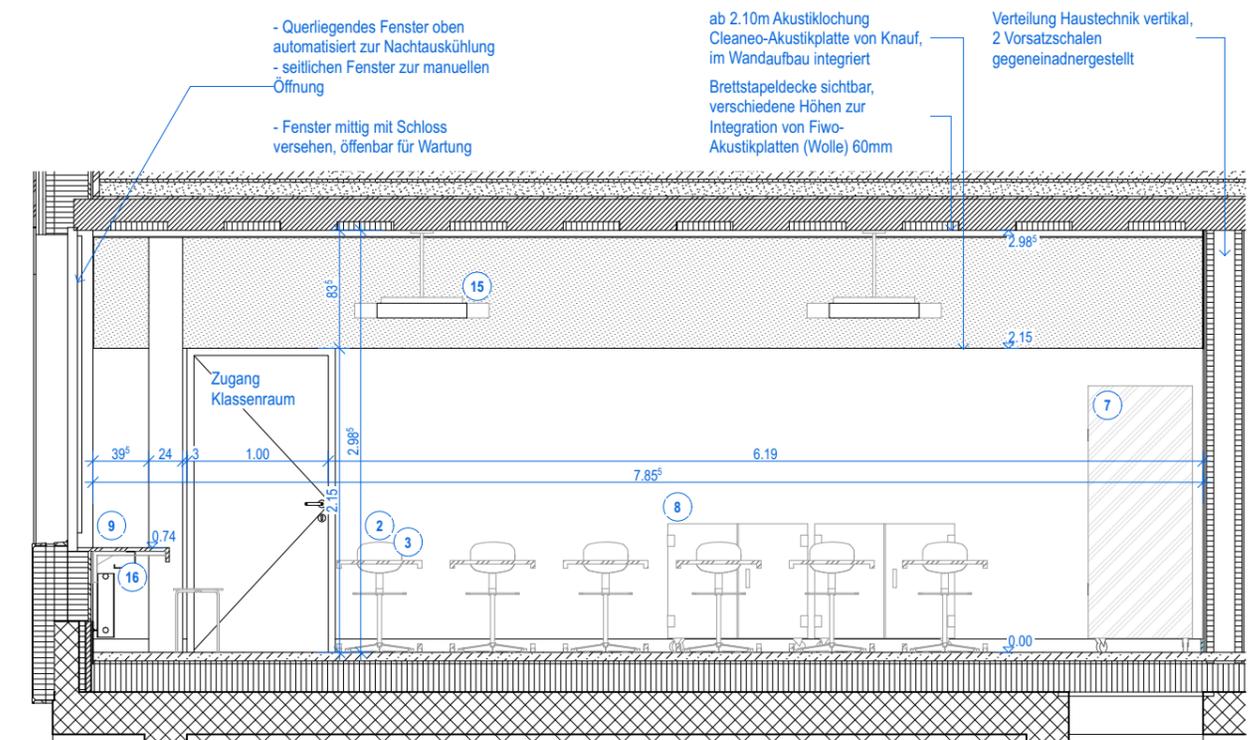

Raumansicht 04
Klassenzimmer

Neubau Schulgebäude und Mehrzweckhalle, Areal Oberstufenzentrum

BAUHERR: Einwohnergemeinde Roggwil
Bahnhofstrasse 8, 4914 Roggwil


ARCHITEKT: Schmid Schärer Architekten
Sihlfeldstrasse 10, 8003 Zürich
+41 (0) 44 798 25 90
roggwil@schmidschaerer.ch

Bauprojekt

Klassenzimmer

Massstab 1:50 | Erstellungsdatum 12.02.2025
Format 420.0x297.0 mm | Revisionsdatum

Projekt Nr.	Fachplaner
108	A1
Teilproj.	Plannummer
PSH	588_05
gedruckt am:	30.05.2025

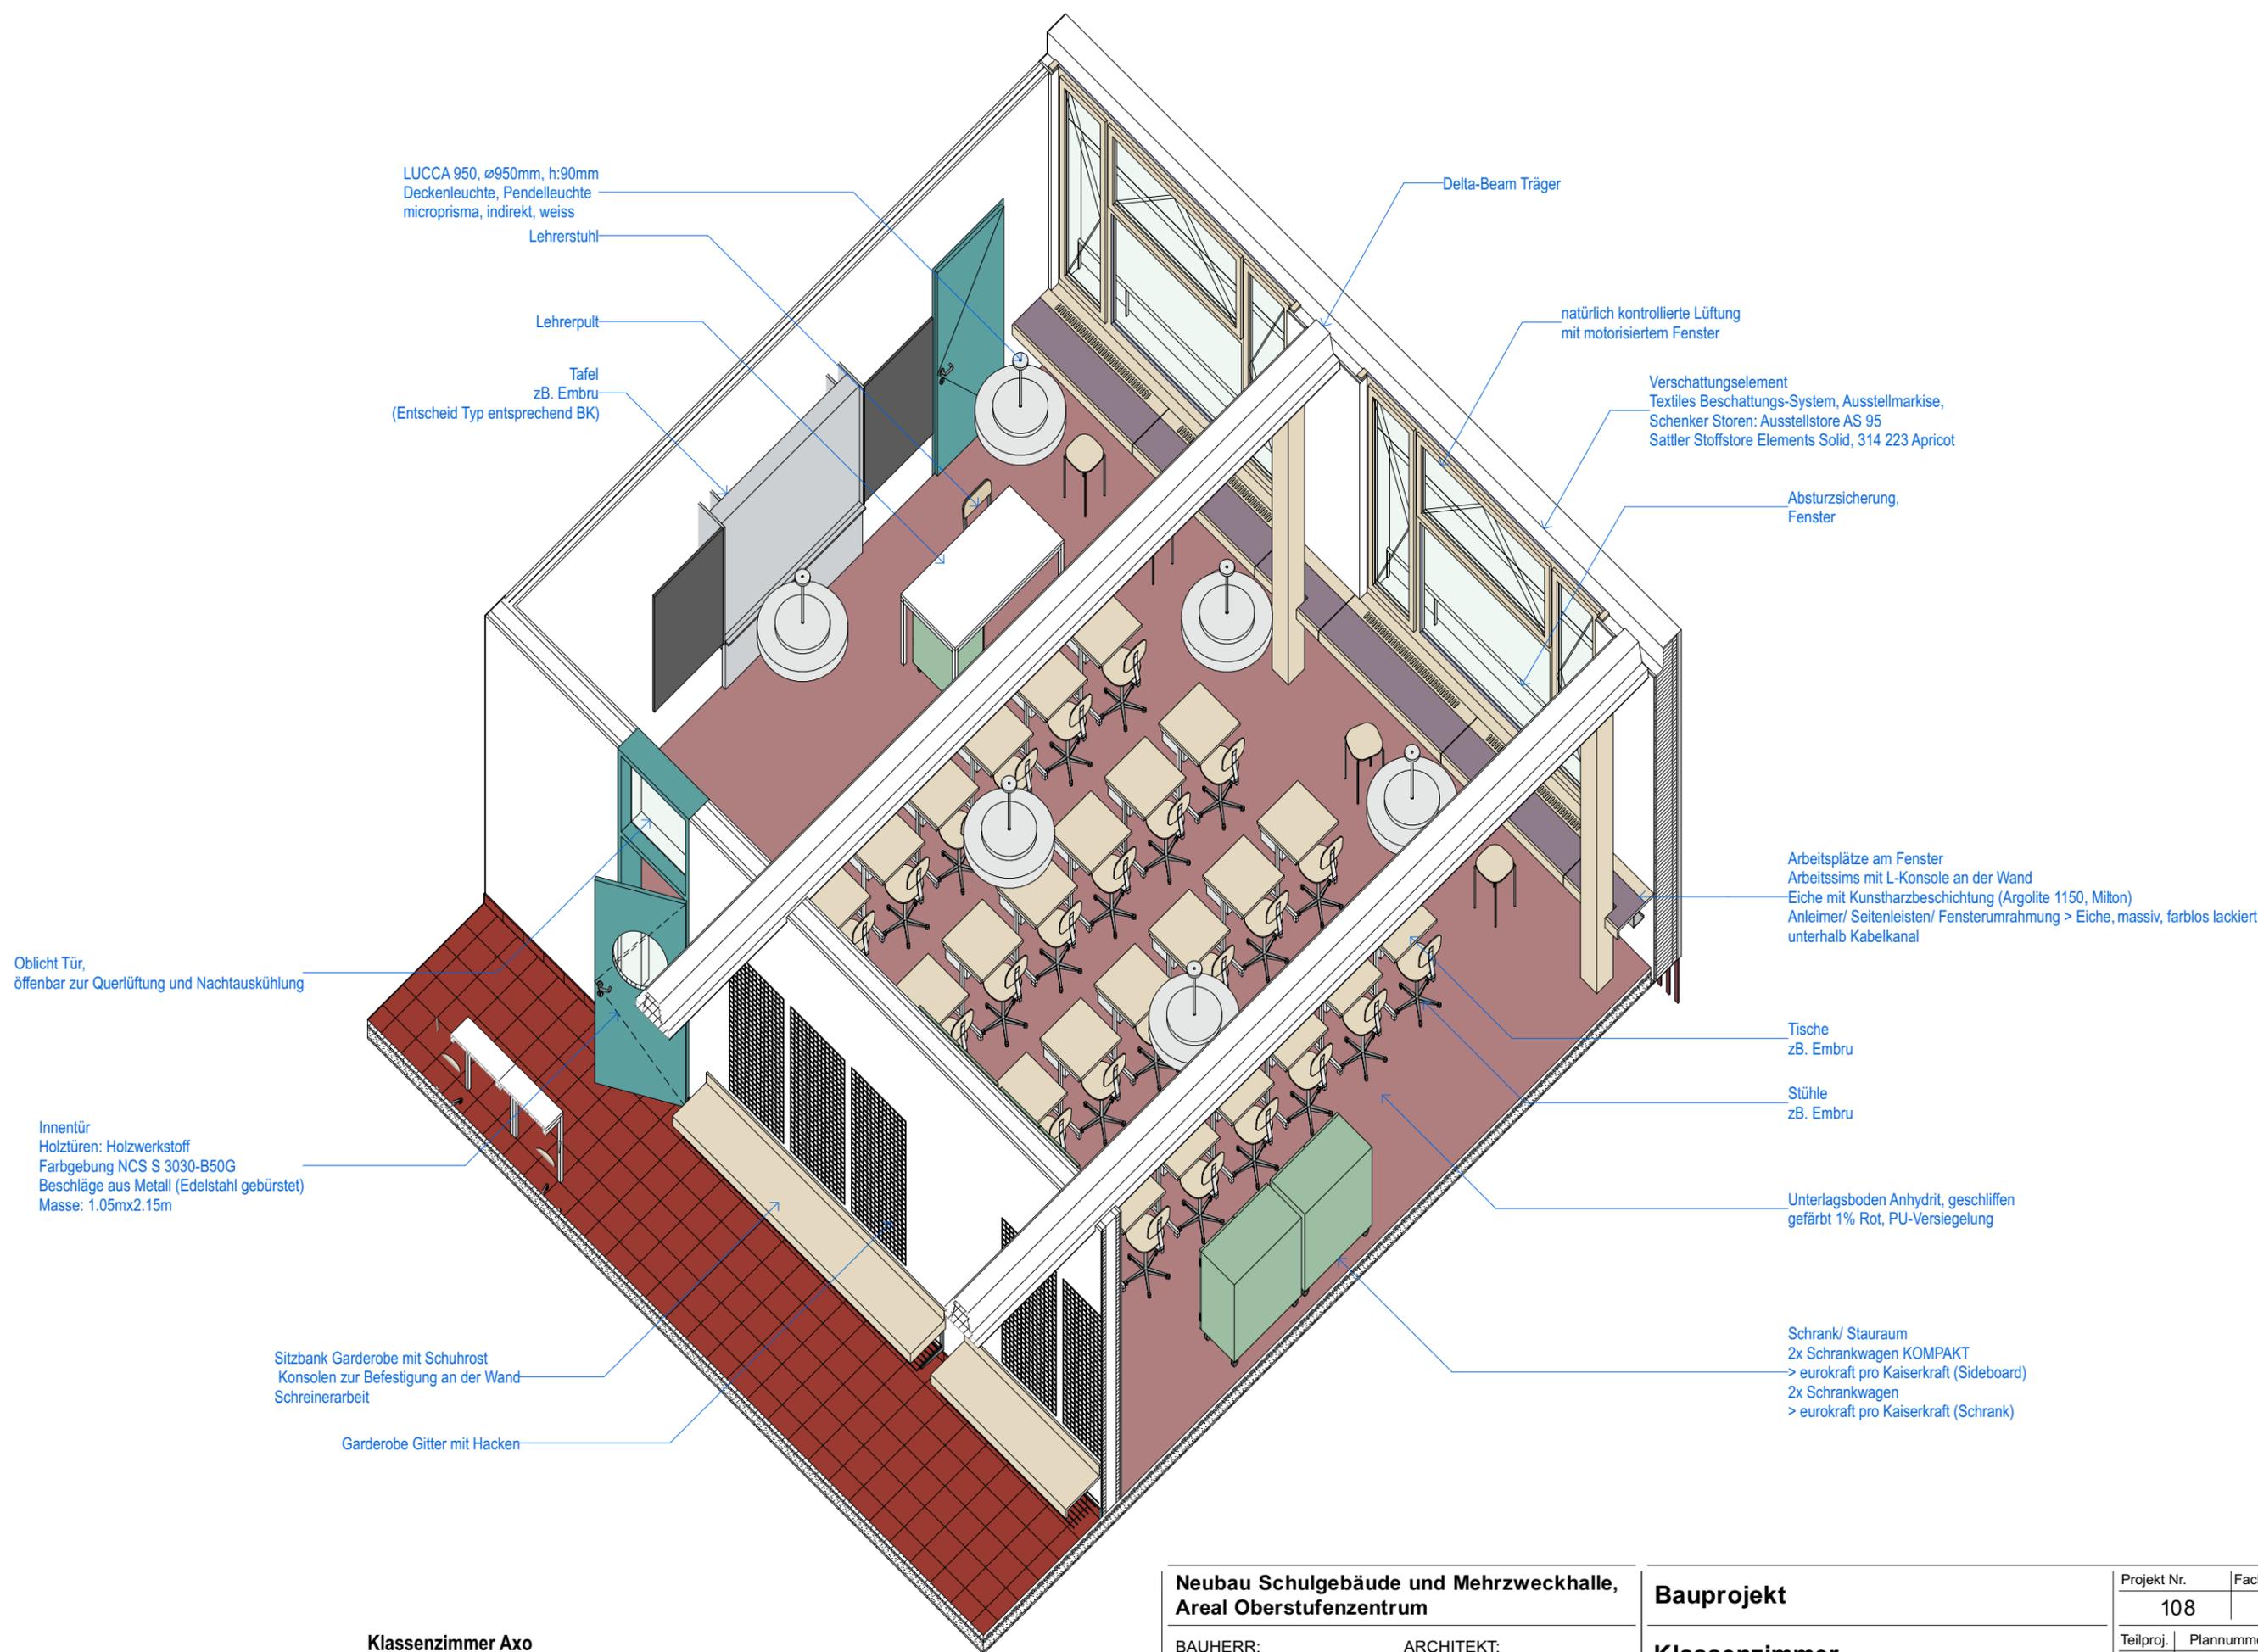

Klassenzimmer Axo

**Neubau Schulgebäude und Mehrzweckhalle,
 Areal Oberstufenzentrum**

BAUHERR:
 Einwohnergemeinde Roggwil
 Bahnhofstrasse 8, 4914 Roggwil

ARCHITEKT:
 Schmid Schärer Architekten
 Sihlfeldstrasse 10, 8003 Zürich
 +41 (0) 44 798 25 90
 roggwil@schmidschaerer.ch

Bauprojekt

Klassenzimmer

Massstab 1:62.5000 | Erstellungsdatum 12.02.2025
 Format 420.0x297.0 mm | Revisionsdatum

Projekt Nr.	Fachplaner
108	A1
Teilproj.	Plannummer
PSH	588_06
gedruckt am:	30.05.2025
	205

Nr.	Bild	Produkt	Anzahl	Preis pro Stück
Schülersausstattung				
1		Streifentafel 0R131 Embru Grösse: 250x120cm, <i>diverse Grössen verfügbar</i> <i>Optional: Schale für Zubehör</i> Oberflächen für Kreide oder als Whiteboard	1x	755 CHF
2		Hocker2100 , Hockersitz Ø 35 cm Embru Modell 2111/ oder 2152 (mit Rollen) Gestell: verchromte Standsäule, Fünfstern-Fusskreuz Aluminium-Druckguss poliert/RAL 7024 graphitgrau mit Gummigleitern grau oder Teppichgleitfüsse, in der Höhe mittels Gaslift stufenlos verstellbar, Oberteil drehbar	12x	188 CHF
3		Tisch 1795 Embru 140x70cm	4x	
4		Magnetleiste	1x	
Schreinerarbeit				
5		Arbeitsplätze Fassade Fläche Kunstharzbeschichtet, Farbe nach NCS 1. Grösse: 54x180cm 2. Grösse: 54x93.5cm <i>mit Aussparung Stütze</i> Höhe der Arbeitsfläche auf 74cm		

Die Preise verstehen sich pro Stück. Montagemittel und sonstige technische Installationen sind in den Preisen nicht berücksichtigt. Produkt- und Preisänderungen vorbehalten! Wird nicht im KV berücksichtigt, von Seiten der Schule ausgestattet.

**Neubau Schulgebäude und Mehrzweckhalle,
Areal Oberstufenzentrum**

BAUHERR:
Einwohnergemeinde Roggwil
Bahnhofstrasse 8, 4914 Roggwil

ARCHITEKT:
Schmid Schärer Architekten
Sihlfeldstrasse 10, 8003 Zürich
+41 (0) 44 798 25 90
roggwil@schmidschaerer.ch

Bauprojekt

Gruppenraum Ausstattungsliste

Projekt Nr.	Fachplaner	
108	A1	
Teilproj.	Plannummer	Rev.
PSH	588_07	
Massstab	Erstellungsdatum	12.02.2025
gedruckt am:	30.05.2025	
Format	210.0x297.0 mm	Revisionsdatum
		207

Nr.	Bild	Produkt	Anzahl	Preis pro Stück
Elektro				
6		LUCCA 950, ø950mm, h:90mm Deckenleuchte, Pendelleuchte microprisma, indirekt, weiss	2x	-
		Präsenzmelder	1x	-
		Anschlüsse <i>Position Tafel</i> T13, mehrfach 3x / Leerrohr <i>neben Schränken</i>	1x	-
		T13, mehrfach 3x	1x	-
		Anschlüsse KNX Motorisierte Fensteröffnung Sonnenstoren	1x 1x	- -
		Raumthermostat	1x	-
Heizen				
7		Heizkörper, Zehnder Nova	2x	-

Die Preise verstehen sich pro Stück. Montagemittel und sonstige technische Installationen sind in den Preisen nicht berücksichtigt. Produkt- und Preisänderungen vorbehalten!
Wird nicht im KV berücksichtigt, von Seiten der Schule aus gestattet.

**Neubau Schulgebäude und Mehrzweckhalle,
Areal Oberstufenzentrum**


BAUHERR:
Einwohnergemeinde Roggwil
Bahnhofstrasse 8, 4914 Roggwil

ARCHITEKT:
Schmid Schärer Architekten
Sihlfeldstrasse 10, 8003 Zürich
+41 (0) 44 798 25 90
roggwil@schmidschaerer.ch

Bauprojekt


Gruppenraum Ausstattungsliste

Projekt Nr.	Fachplaner	
108	A1	
Teilproj.	Plannummer	Rev.
PSH	588_08	
Massstab	Erstellungsdatum	12.02.2025
Format	210.0x297.0 mm	Revisionsdatum
		gedruckt am: 30.05.2025

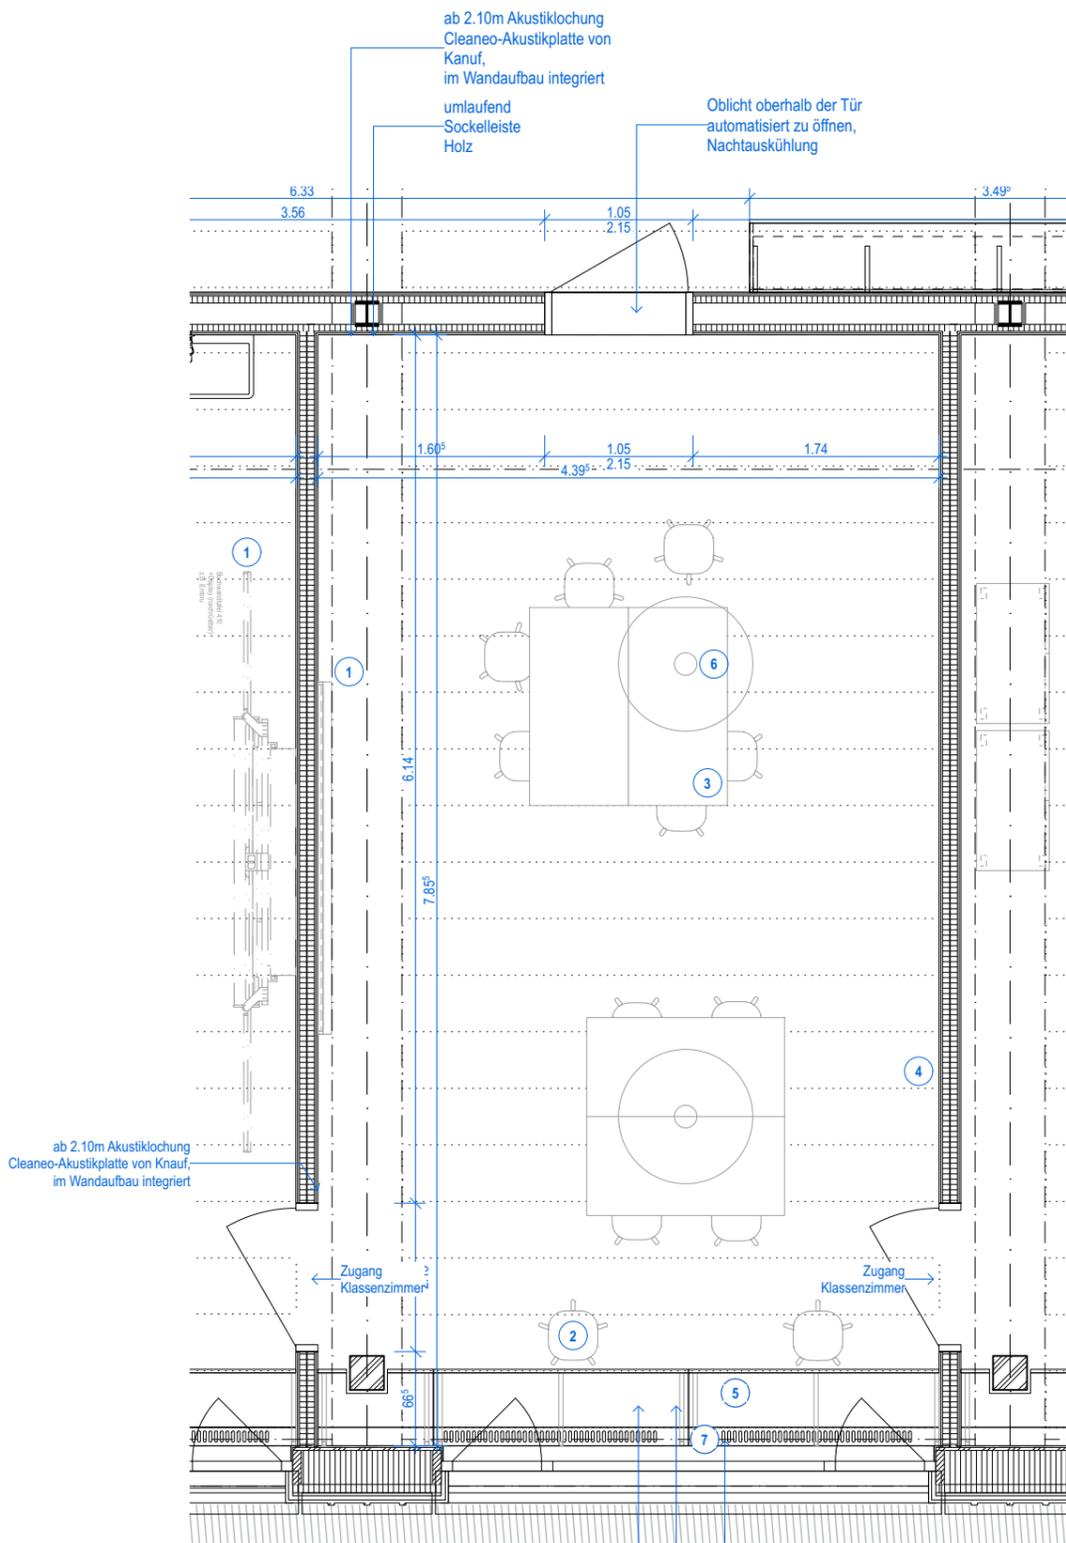

Grundriss EG 01
Gruppenraum

Lüftungsschlitze für Radiatoren
Arbeitsflächen demontierbar,
Zugänglichkeit Kabelkanal
Arbeitsplätze an der Fassade
Fläche Kunstharzbeschichtet
1. Grösse: 54x180cm
2. Grösse: 54x93.5cm
mit Aussparung Stütze
Höhe der Arbeitsfläche auf 74cm

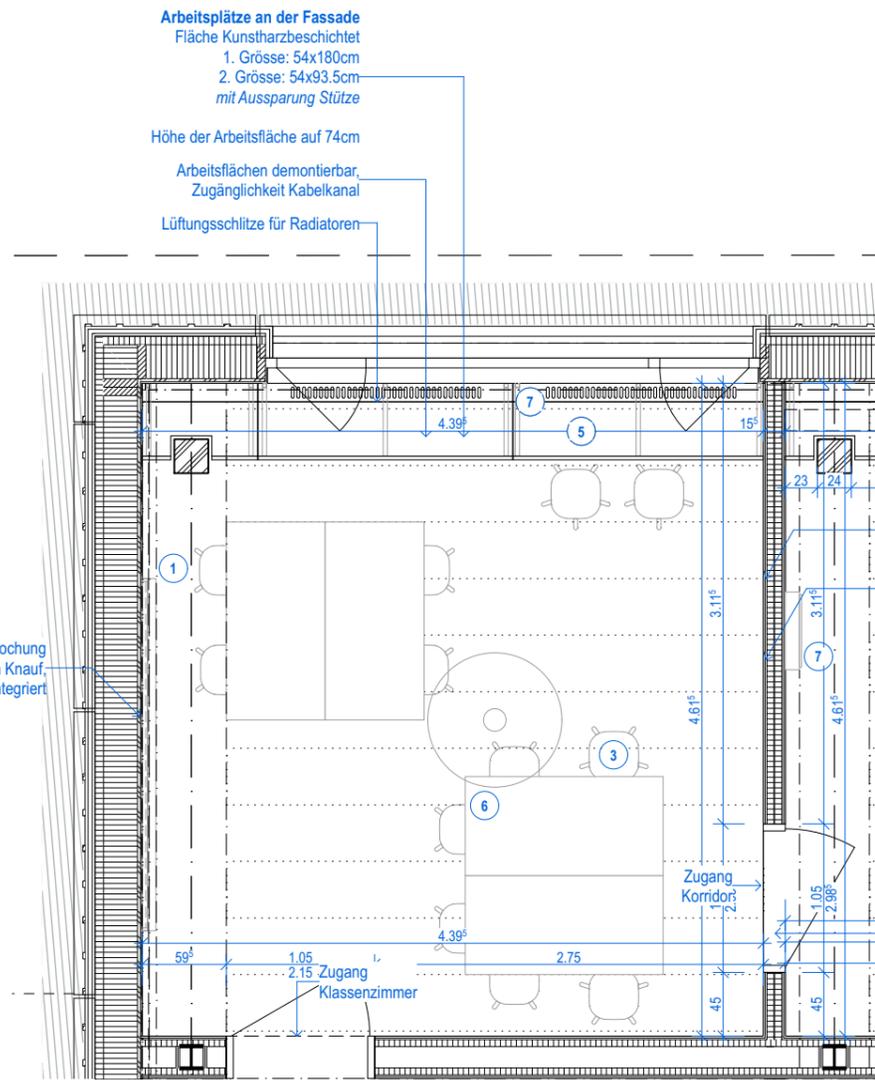

Grundriss EG 02
IF/ Gruppenraum

Material

Boden: geschliffen, gefärbt 1% Rot, PU-Versiegelung, Unterlagsboden, 60 mm (TASKI Jontec Plaza, Porenfüller/ Hochglanzemulsion für Steinböden)

Wände: Gruppenraum/ Korridor

Doppelständerwand entkoppelt / Schalldämmwert R_{wc} ≥45-50 dB/
> einseitig ab 210cm Akustiklochung, Feinputz z.B. Haga Calkosit 0.5
bis 210cm OKFB:
Gipsplatte (Diamant 1050 kg/m³) auf OSB3 Platte >12.5 mm / 12.0 mm
ab 210cm OKFB:
Gipsplatte (Cleaneo Rundlochung 8/18) auf OSB-Streifen >12.5 mm / 12.0 mm
2C-Profile mit 10mm Abstand mit MW-Platten (2x40mm) gedämmt >50+1+50 mm
Gipsplatte (Diamant 1050 kg/m³) auf OSB3 Platte > 12.5 mm / 12.0 mm
Feinputz: Haga Calkosit 0.5, Dimpse, no.277 eingefärbt, Schwamm nachbearbeitet

Gruppenraum/ Klassenzimmer


2x Vorsatzschale gegeneinander gestellt, entkoppelt/ Schalldämmwert
bis 210cm OKFB:
Gipsplatte (Diamant) auf OSB3 Platte >12.5 mm / 12.0 mm
ab 210cm OKFB:
Gipsplatte (Cleaneo Rundlochung 8/18) auf OSB-Streifen >12.5 mm / 12.0 mm
2C-Profile mit 150mm Abstand mit MW-Platten (2x40) gedämmt >50+150+50 mm
Gipsplatte (Diamant 1050 kg/m³) auf OSB3 Platte > 12.5 mm / 12.0 mm
Feinputz: Haga Calkosit 0.5, Dimpse, no.277 eingefärbt, Schwamm nachbearbeitet

Decke: Brettstapeldecke mit Schalleinlage (Fiwo-Akustikplatte), Verbindung der Brettstapel durch eingetriebene Buchendübel >160/220 mm
Fiwo-Akustikplatte >60 mm

Konstruktion: Delta-Beam-Träger, Holzstützen, Brettstapeldecke

ab 2.10m Akustiklochung
Cleaneo-Akustikplatte von Knauf,
im Wandaufbau integriert
umlaufend Sockelleiste
Holz

Oblicht oberhalb der Tür
automatisiert,
Nachtauskühlung

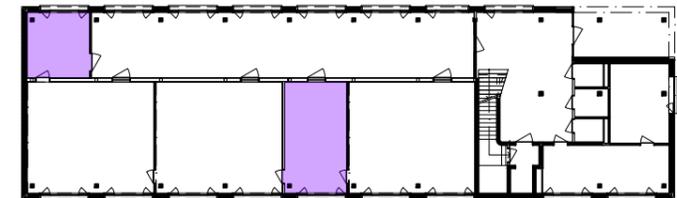

**Neubau Schulgebäude und Mehrzweckhalle,
Areal Oberstufenzentrum**

BAUHERR:
Einwohnergemeinde Roggwil
Bahnhofstrasse 8, 4914 Roggwil


ARCHITEKT:
Schmid Schärer Architekten
Sihlfeldstrasse 10, 8003 Zürich
+41 (0) 44 798 25 90
roggwil@schmidschaerer.ch

Bauprojekt


Gruppenraum

Massstab 1:50 | Erstellungsdatum 12.02.2025
Format 420.0x297.0 mm | Revisionsdatum


Projekt Nr.	Fachplaner	
108	A1	
Teilproj.	Plannummer	Rev.
PSH	588_09	
gedruckt am:	30.05.2025	
	209	

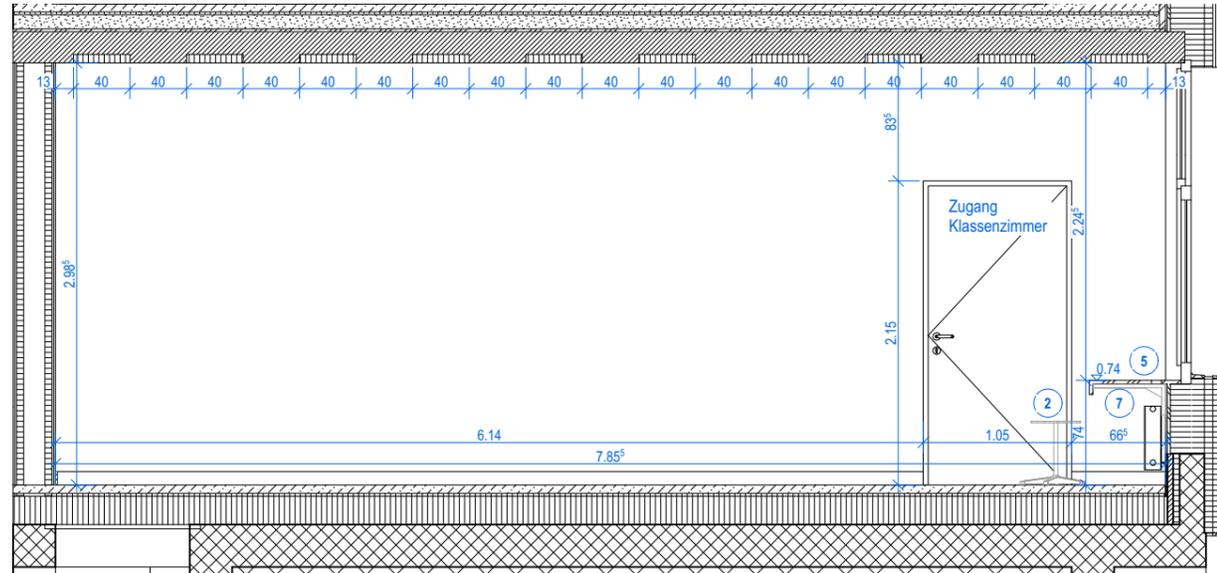


Raumansicht 01
Gruppenraum

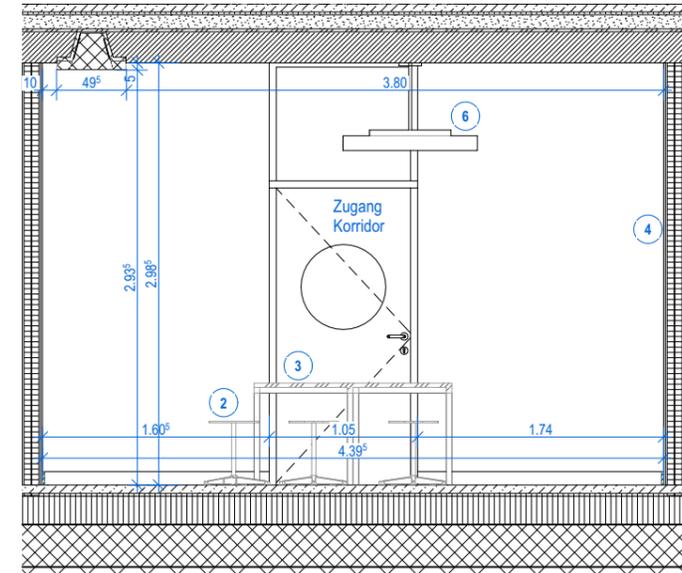

Raumansicht 02
Gruppenraum

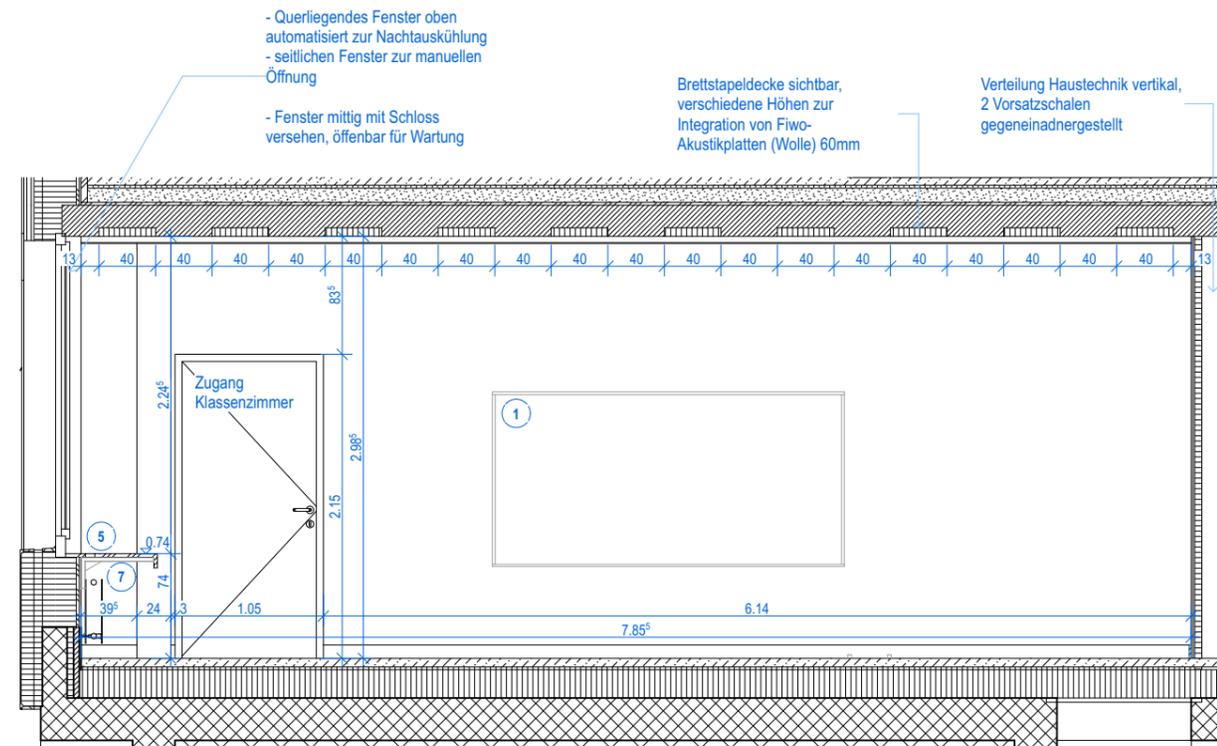

Raumansicht 03
Gruppenraum

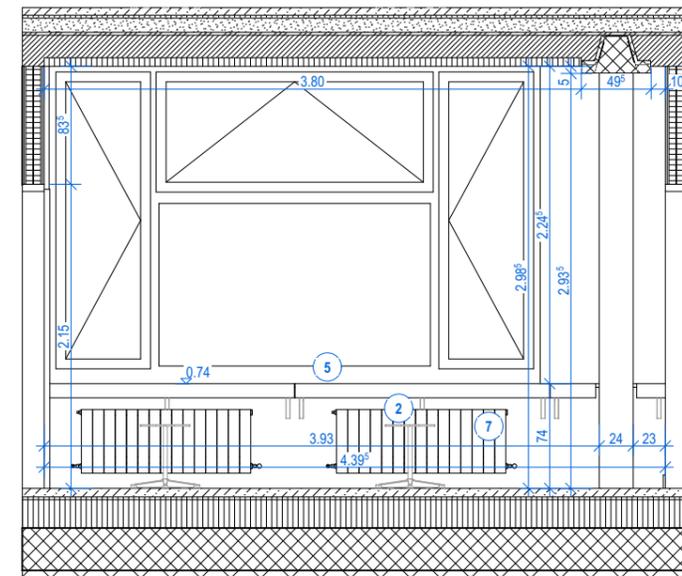

Raumansicht 04
Gruppenraum

**Neubau Schulgebäude und Mehrzweckhalle,
Areal Oberstufenzentrum**

BAUHERR:
Einwohnergemeinde Roggwil
Bahnhofstrasse 8, 4914 Roggwil


ARCHITEKT:
Schmid Schärer Architekten
Sihlfeldstrasse 10, 8003 Zürich
+41 (0) 44 798 25 90
roggwil@schmidschaerer.ch

Bauprojekt


Gruppenraum

Massstab 1:50 | Erstellungsdatum 12.02.2025
Format 420.0x297.0 mm | Revisionsdatum


Projekt Nr.	Fachplaner	
108	A1	
Teilproj.	Plannummer	Rev.
PSH	588_10	
gedruckt am:	30.05.2025	

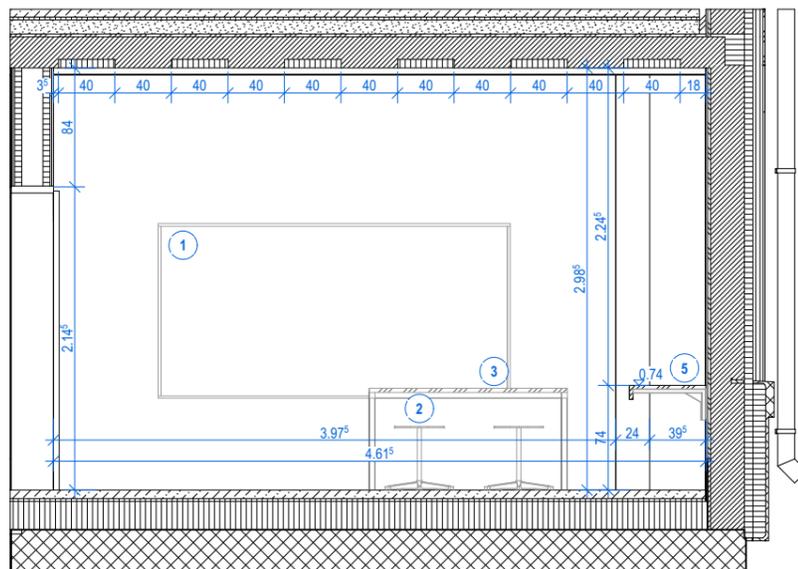


Raumansicht 01
IF/ Gruppenraum

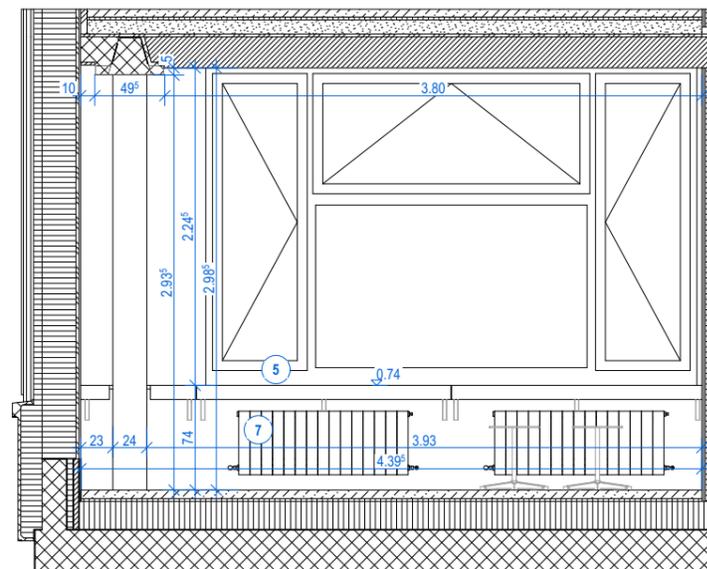

Raumansicht 02
IF/ Gruppenraum

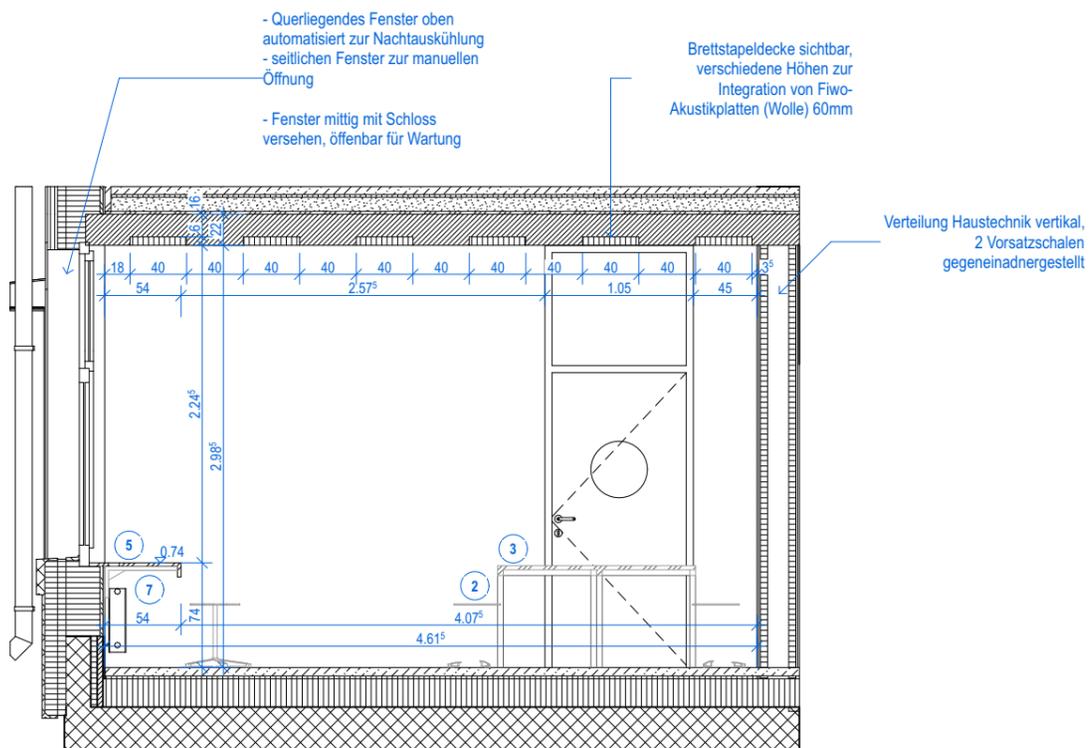

Raumansicht 03
IF/ Gruppenraum

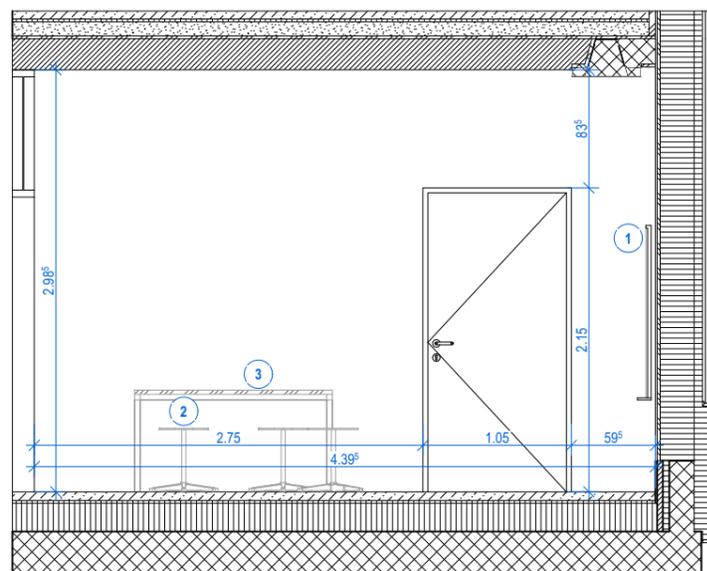

Raumansicht 04
IF/ Gruppenraum

**Neubau Schulgebäude und Mehrzweckhalle,
Areal Oberstufenzentrum**

BAUHERR:
Einwohnergemeinde Roggwil
Bahnhofstrasse 8, 4914 Roggwil


ARCHITEKT:
Schmid Schärer Architekten
Sihlfeldstrasse 10, 8003 Zürich
+41 (0) 44 798 25 90
roggwil@schmidschaerer.ch

Bauprojekt

IF / Gruppenraum 2

Massstab 1:50 | Erstellungsdatum 12.02.2025
Format 420.0x297.0 mm | Revisionsdatum

Projekt Nr.	Fachplaner	
108	A1	
Teilproj.	Plannummer	Rev.
PSH	588_11	
gedruckt am:	30.05.2025	
	211	

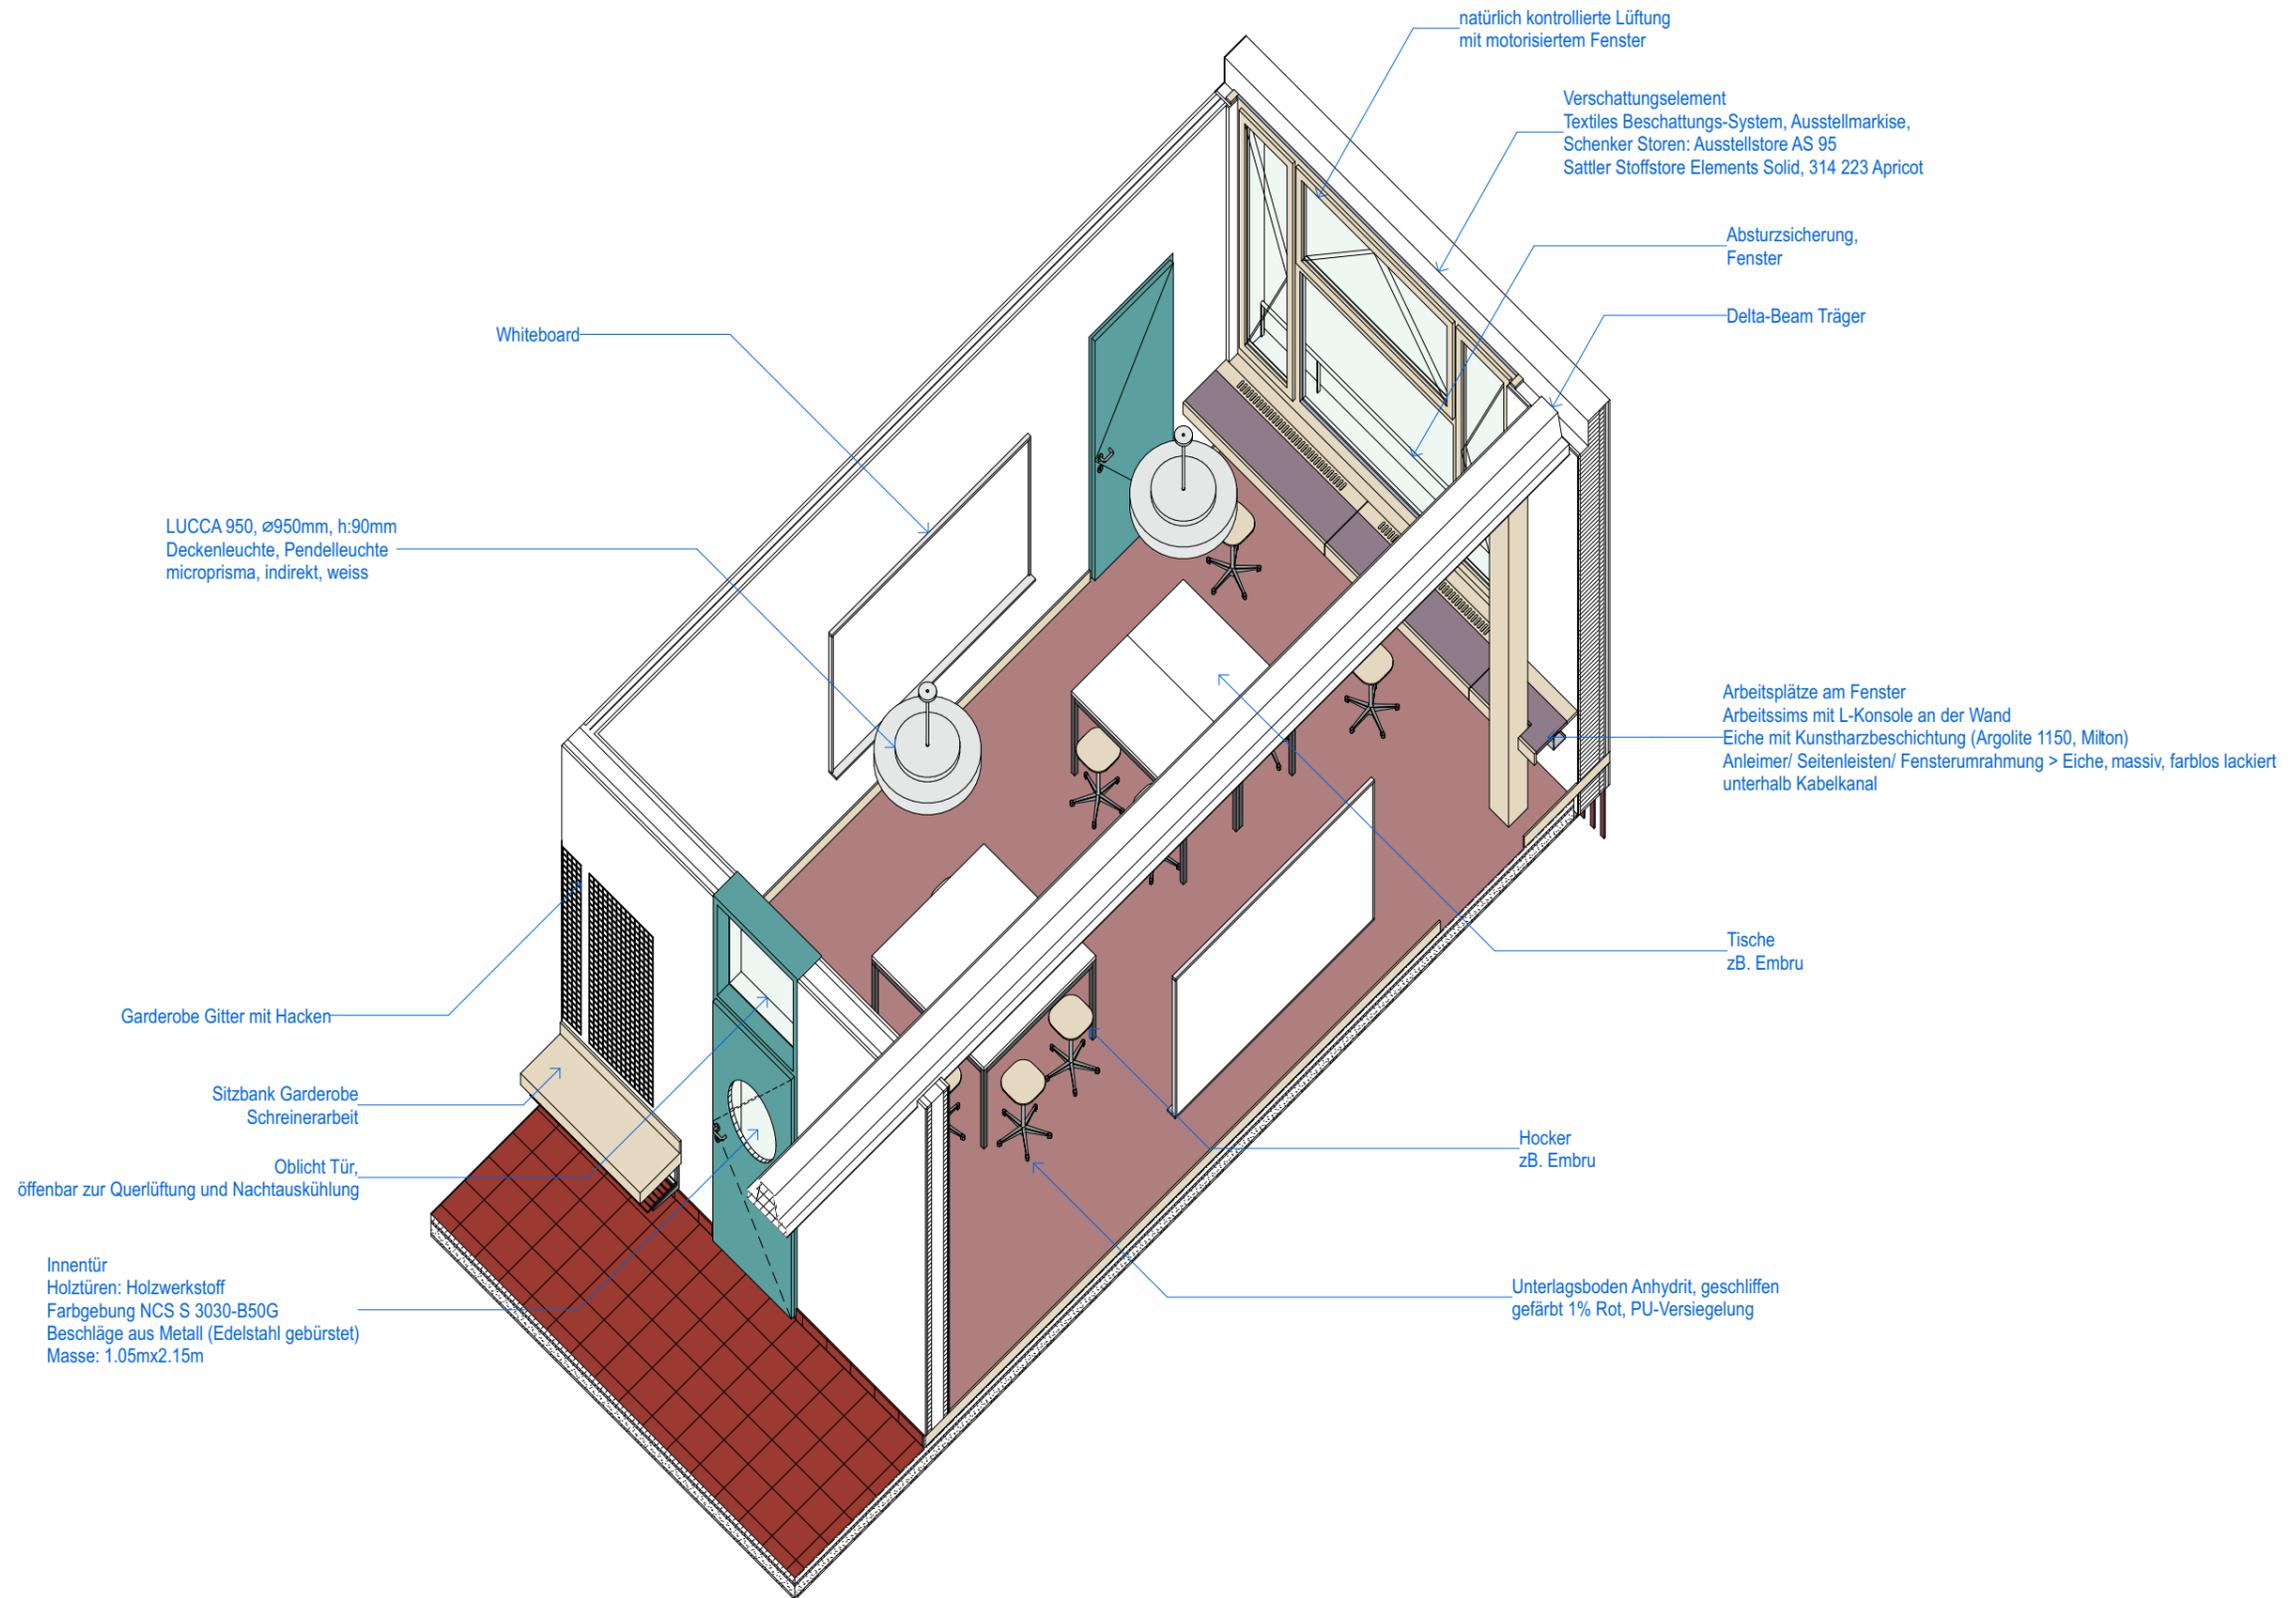

Gruppenraum Axo

**Neubau Schulgebäude und Mehrzweckhalle,
Areal Oberstufenzentrum**

BAUHERR:
 Einwohnergemeinde Roggwil
 Bahnhofstrasse 8, 4914 Roggwil

ARCHITEKT:
 Schmid Schärer Architekten
 Sihlfeldstrasse 10, 8003 Zürich
 +41 (0) 44 798 25 90
 roggwil@schmidschaerer.ch

Bauprojekt

Gruppenraum Axo

Massstab 1:62.5000 | Erstellungsdatum
 Format 420.0x297.0 mm | Revisionsdatum

Projekt Nr.	Fachplaner	
108	A1	
Teilproj.	Plannummer	Rev.
PSH	588_12	
gedruckt am:	30.05.2025	

Nr.	Bild	Produkt	Anzahl	Preis pro Stück
Allgemein				
1		Buchwandtafel 410 Embru <i>gute Nachrüstbarkeit durch einen Bildschirm</i>	1x	5'000 CHF (kleines Modell)
		Säulentafel Embru <i>schlechte Nachrüstbarkeit mit integriertem Bildschirm</i>	1x	5'000 CHF (kleines Modell)
		Samsung Flip 4 pro WM75B 3840 x 2160 Pixel, 75" + 2x Samsung Flip 2.0 Pen Magnetic	1x	1'560CHF + 50 CHF je Stift
2		Hocker2100 , Hockersitz Ø 35 cm Embru Modell 2111/ oder 2152 (mit Rollen) Gestell: verchromte Standsäule, Fünfstern-Fusskreuz Aluminium-Druckguss poliert/RAL 7024 graphitgrau mit Gummigleitern grau oder Teppichgleitfüsse, in der Höhe mittels Gaslift stufenlos verstellbar, Oberteil drehbar	15x	188 CHF
3		Textilwerktisch Quattro 702 Spezial (SCHULE HUNZENSCHWIL EINGESETZT > Mobilwerk) Tischblattgrösse 160x95x2.6cm Tischblatt Sperrholz Buche 25 mm/ Kanten natur, lackiert Kunstharz 4x Laufschiene für beidseitige EW-Schubalden 4-Bein-Gestell aus Stahlrohr Tig verschweisst Rahmen aus Rechteckrohr 04 x25 x25.mm* Füsse aus Vierkantrrohr 30 x30 x2m, Gestell verzinkt Höhe 75 cm	8x	ca. 700 CHF
4		Arbeitsplatz Werken mit Schraubstock Tischschlerplatte 160x95x2.6cm Tischblatt Sperrholz Buche 25 mm/ Kanten natur, lackiert Kunstharz 2x Laufschiene für beidseitige EW-Schubalden	1x	ca. 570 CHF
Lehrer				
5		Tisch 4721 Embru Grösse:160 x 80cm, 180 x 80cm <i>Liftsäule 1-fach, Teleskop, verstellbar 72-120cm</i> <i>Höhenverstellung: stromunabhängige</i> <i>Gasfedertechnologie, stufenlose Höhenverstellung mit</i> <i>Handauslöser</i> <i>Optionen: Kabelwanne, Sichtschutzrückwand</i>	1x	1'350 CHF <i>Differenzen nach Plattengrösse</i>
6		Bürostuhl Teacher 1430 S3 Embru <i>Stufenlose Sitzhöhenverstellung mit</i> <i>Sicherheitsgasfeder 41-54cm</i>	1x	455 CHF

Die Preise verstehen sich pro Stück. Montagemittel und sonstige technische Installationen sind in den Preisen nicht berücksichtigt. Produkt- und Preisänderungen vorbehalten! Wird nicht im KV berücksichtigt, von Seiten der Schule ausgestattet.

Neubau Schulgebäude und Mehrzweckhalle, Areal Oberstufenzentrum

BAUHERR:
Einwohnergemeinde Roggwil
Bahnhofstrasse 8, 4914 Roggwil

ARCHITEKT:
Schmid Schärer Architekten
Sihlfeldstrasse 10, 8003 Zürich
+41 (0) 44 798 25 90
roggwil@schmidschaerer.ch

Bauprojekt

Textiles Gestalten Ausstattungsliste

Projekt Nr.	Fachplaner	
108	A1	
Teilproj.	Plannummer	Rev.
PSH	588_13	
Massstab	Erstellungsdatum	12.02.2025
Format	210.0x297.0 mm	Revisionsdatum
		gedruckt am: 30.05.2025
		213

Nr.	Bild	Produkt	Anzahl	Preis pro Stück
Lehrer				
7		Container, Korpus Bern 13 Embru Grösse: 43x78x62cm	1x	982 CHF
Schränke/ Stauraum				
8		Rakoboxen 30x40x17cm	120x	12 CHF
Schreinerarbeiten				
9		Schreinerarbeit Möbel Stauraum Rakoboxen mobil auf Rollen	2x	
10		Möbel Stauraum Stoffe Errex Regale, Ausbau Schule circa 100x330x310cm	2x gemäss Massen im Lager	
11		Arbeitsplätze Fassade Fläche Kunstharzbeschichtet, Farbe nach NCS 1. Grösse: 54x180cm 2. Grösse: 54x93.5cm mit Aussparung Stütze Höhe der Arbeitsfläche auf 74cm 10x Arbeitsplätze Nähmaschine 3x Arbeitsplätze Over-Lock Nähmaschine Werkbank		
Nassbereich				
12		Schulwandbrunnen Scuola Rössler 450x900x200mm eventuell Re-Use Produkt eines grossen Schulbrunnen suchen	2x	2'650 CHF
13		Wandbatterie KWC STAR 200 KWC in der Primarschule nur Kaltwasser bis auf Textiles Gestalten und Lehrerzimmer	2x	-
14		Seifenspender Hygolet	1x	-
15		Papiertuchspender Hygolet	1x	-
16		Abfallbehälter Hygolet	1x	-

Die Preise verstehen sich pro Stück. Montagemittel und sonstige technische Installationen sind in den Preisen nicht berücksichtigt. Produkt- und Preisänderungen vorbehalten! Wird nicht im KV berücksichtigt, von Seiten der Schule ausgestattet.

Neubau Schulgebäude und Mehrzweckhalle, Areal Oberstufenzentrum

BAUHERR:
Einwohnergemeinde Roggwil
Bahnhofstrasse 8, 4914 Roggwil

ARCHITEKT:
Schmid Schärer Architekten
Sihlfeldstrasse 10, 8003 Zürich
+41 (0) 44 798 25 90
roggwil@schmidschaerer.ch

Bauprojekt

Textiles Gestalten Ausstattungsliste

Projekt Nr.	Fachplaner	
108	A1	
Teilproj.	Plannummer	Rev.
PSH	588_14	
Massstab	Erstellungsdatum	12.02.2025
gedruckt am:	30.05.2025	
Format	210.0x297.0 mm	Revisionsdatum

Nr.	Bild	Produkt	Anzahl	Preis pro Stück
Elektro				
17		LUCCA 950, ø950mm, h:90mm Deckenleuchte, Pendelleuchte microprisma, indirekt, weiss	6x	-
18		Kabelaufroller geschlossen, Elektro an der Decke montiert, 19m Kabelrolle T13, 230V	4x	-
		Präsenzmelder	2x	-
		Anschlüsse Nähmaschinen	9x	-
		Anschlüsse Overlock-Nähmaschinen	3x	-
		Anschlüsse <i>Position Arbeitsplätze Fassade</i> T23, mehrfach 3x Steckdosen	8x	-
		<i>Textiles Gestalten allgemein</i> T13, mehrfach 3x	3x	-
		Leerrohr	1x	-
		2x UKV/ WLAN	1x	-
		Anschlüsse KNX Motorisierte Fensteröffnung	3x	-
		Sonnenstoren	3x	-
		Uhr	1x	-
		Raumtheromstat	1x	-
Heizen				
19		Heizkörper, Zehnder Nova	8x	-

Die Preise verstehen sich pro Stück. Montagemittel und sonstige technische Installationen sind in den Preisen nicht berücksichtigt. Produkt- und Preisänderungen vorbehalten!
Wird nicht im KV berücksichtigt, von Seiten der Schule ausgestattet.

**Neubau Schulgebäude und Mehrzweckhalle,
Areal Oberstufenzentrum**


BAUHERR:
Einwohnergemeinde Roggwil
Bahnhofstrasse 8, 4914 Roggwil

ARCHITEKT:
Schmid Schärer Architekten
Sihlfeldstrasse 10, 8003 Zürich
+41 (0) 44 798 25 90
roggwil@schmidschaerer.ch

Bauprojekt

Textiles Gestalten Ausstattungsliste

Projekt Nr.		Fachplaner	
108		A1	
Teilproj.	Plannummer	Rev.	
PSH	588_15		
Massstab	Erstellungdatum	12.02.2025	gedruckt am: 30.05.2025
Format	210.0x297.0 mm	Revisionsdatum	215

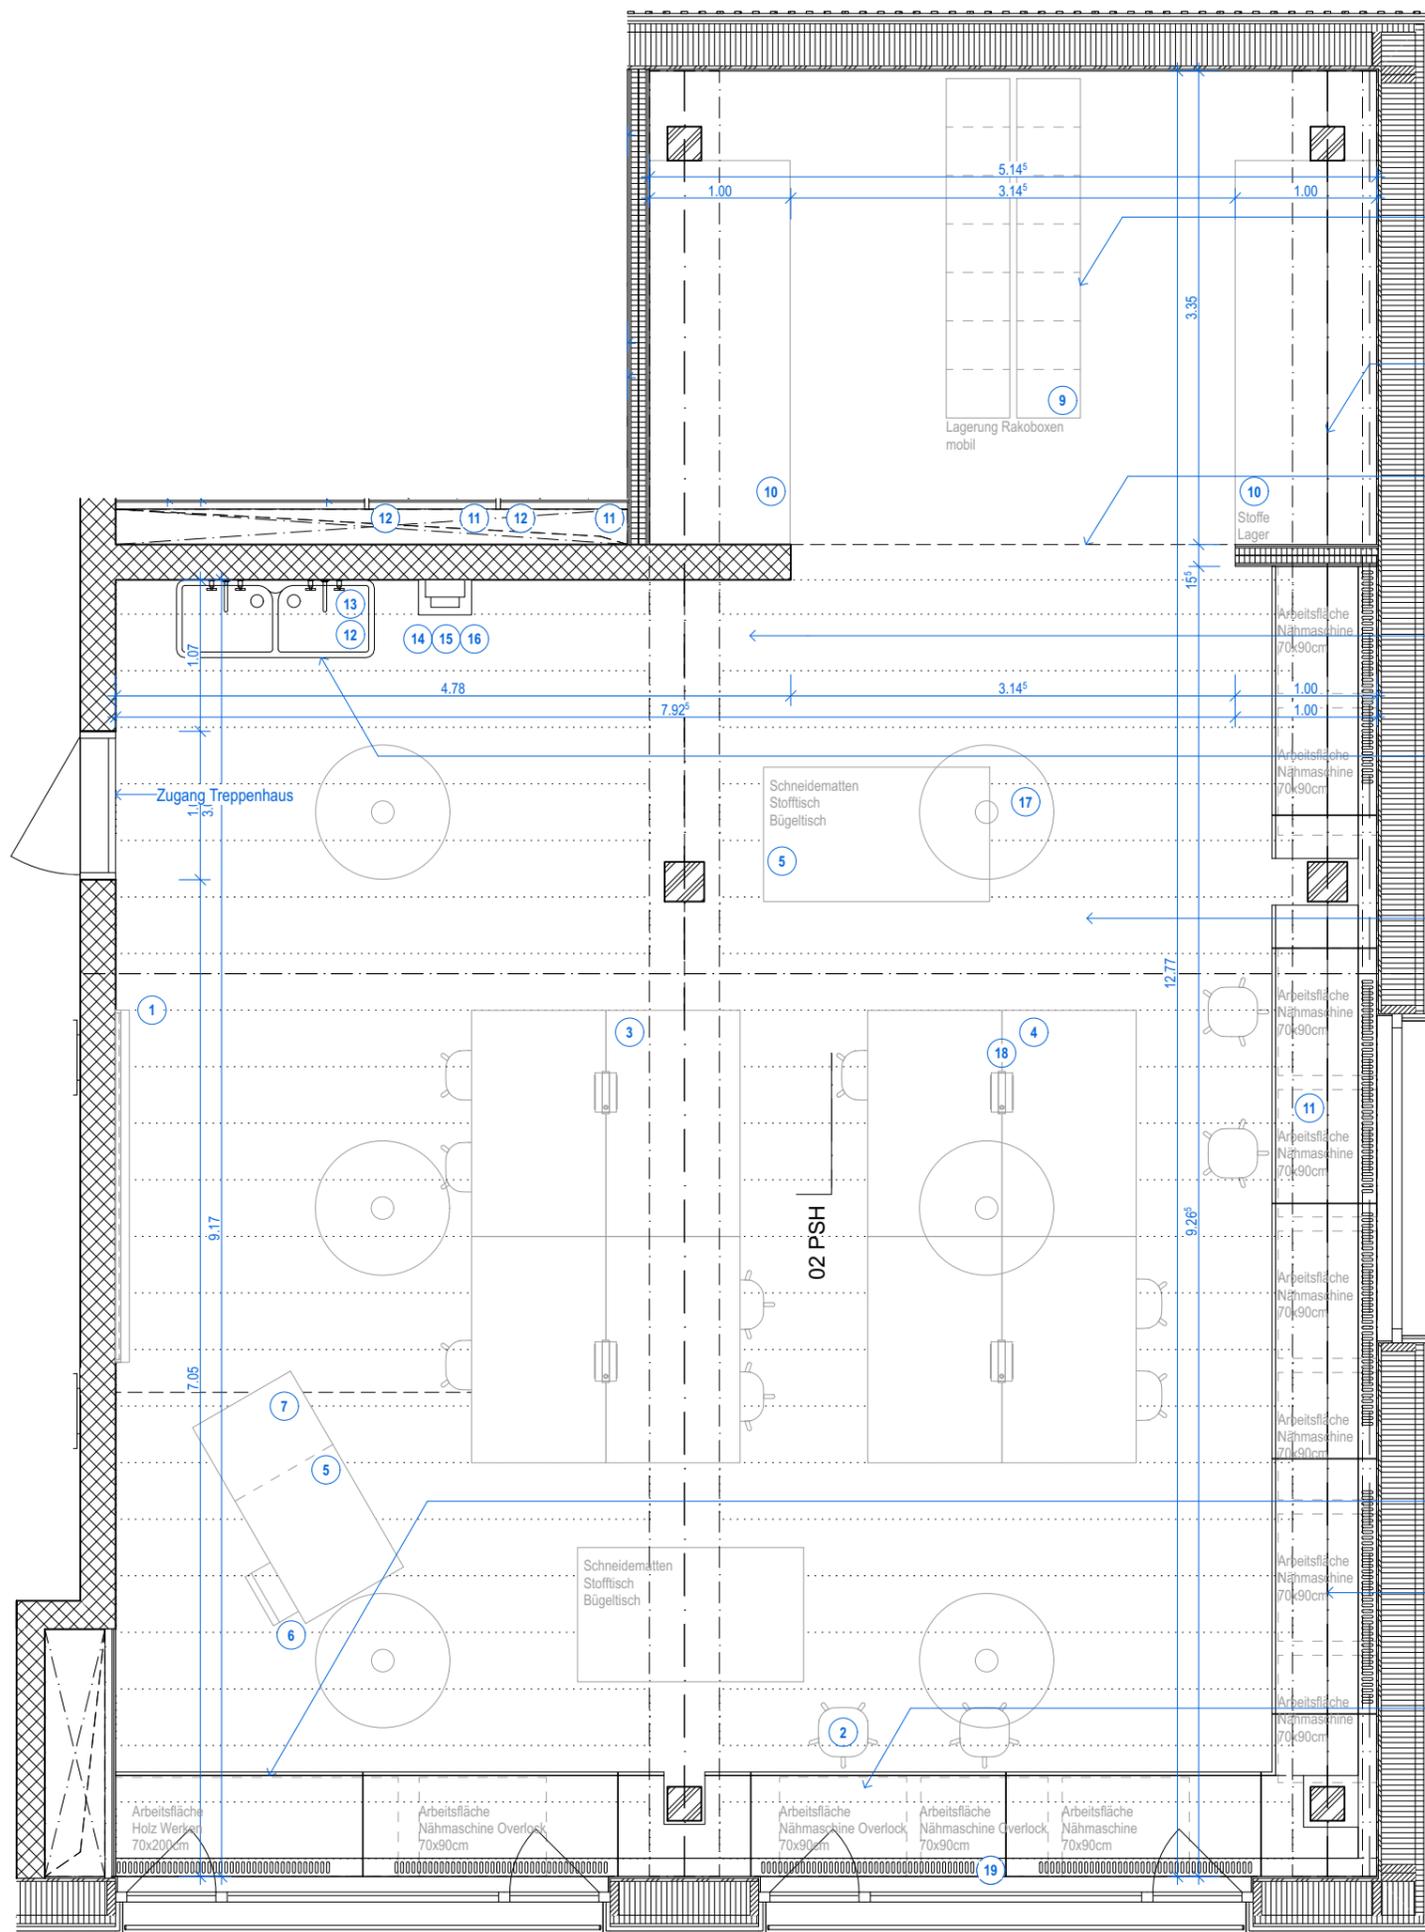

Stauraum mit Rakoboxen
Schreinerarbeit, mobil zu
verschieben in den
Werkrum

Errex Regal
100x330x310cm

Lager, nicht abschliessbar
vom Werkrum

Stellfläche mobiles Mobiliar
(2 zusätzliche Schränke)

Schulwandbrunnen
grosses Modell oder zwei kleine Waschtische
(55x90cm)
Re-Use Modell?

2x Zuschneidetisch
Embru (Klappbar)
ohne Ablage darunter!

Bereich zum Holzwerken
70x200cm
Höhe der Arbeitsfläche 74cm

Arbeitsfläche
Nähmaschine
70x90cm
Höhe der Arbeitsfläche 74cm

Arbeitsfläche
(3x) Overlock-Nähmaschine
70x90cm
Höhe der Arbeitsfläche 74cm

Material

Boden: geschliffen, gefärbt 1% Rot, PU-Versiegelung, Unterlagsboden, 60 mm
(TASKI Jontec Plaza, Porenfüller/ Hochglanzemulsion für Steinböden)

Wände: Leichtbauwand (Doppelständer)


Doppelständerwand entkoppelt / Schalldämmwert R_{wc} ≥45-50 dB/
> einseitig ab 210cm Akustiklochung, Feinputz z.B. Haga Calkosit 0.5
bis 210cm OKFB:
Gipsplatte (Diamant 1050 kg/m³) auf OSB3 Platte >12.5 mm / 12.0 mm
ab 210cm OKFB:
Gipsplatte (Cleaneo Rundlochung 8/18) auf OSB-Streifen >12.5 mm / 12.0 mm
2C-Profile mit 10mm Abstand mit MW-Platten (2x40mm) gedämmt >50+1+50 mm
Gipsplatte (Diamant 1050 kg/m³) auf OSB3 Platte > 12.5 mm / 12.0 mm
Feinputz: Haga Calkosit 0.5, Dimpse, no.277 eingefärbt, Schwamm nachbearbeitet

Treppenhaus

Beton 250mm, Verputzt Feinputz: Haga Calkosit 0.5, Dimpse, no.277 eingefärbt,
Schwamm nachbearbeitet

Decke: Brettstapeldecke mit Schalleinlage (Fiwo-Akustikplatte), Verbindung der Brettstapel
durch eingetriebene Buchendübel >160/220 mm
Fiwo-Akustikplatte >60 mm

Konstruktion: Delta-Beam-Träger, Holzstützen, Brettstapeldecke, aussteifende Betonwand

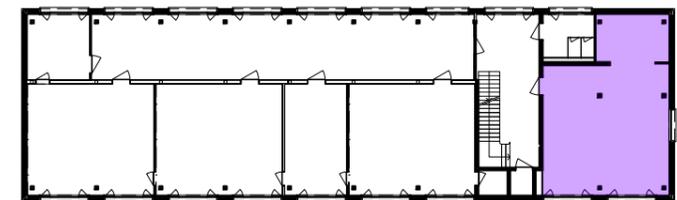

Neubau Schulgebäude und Mehrzweckhalle, Areal Oberstufenzentrum

BAUHERR:
Einwohnergemeinde Roggwil
Bahnhofstrasse 8, 4914 Roggwil

ARCHITEKT:
Schmid Schärer Architekten
Sihlfeldstrasse 10, 8003 Zürich
+41 (0) 44 798 25 90
roggwil@schmidschaerer.ch


Bauprojekt

Textiles Gestalten


Massstab	1:50	Erstellungsdatum	12.02.2025	gedruckt am:	30.05.2025
Format	420.0x297.0 mm	Revisionsdatum			217

Projekt Nr.	Fachplaner
108	A1


Teilproj.	Plannummer	Rev.
PSH	588_16	

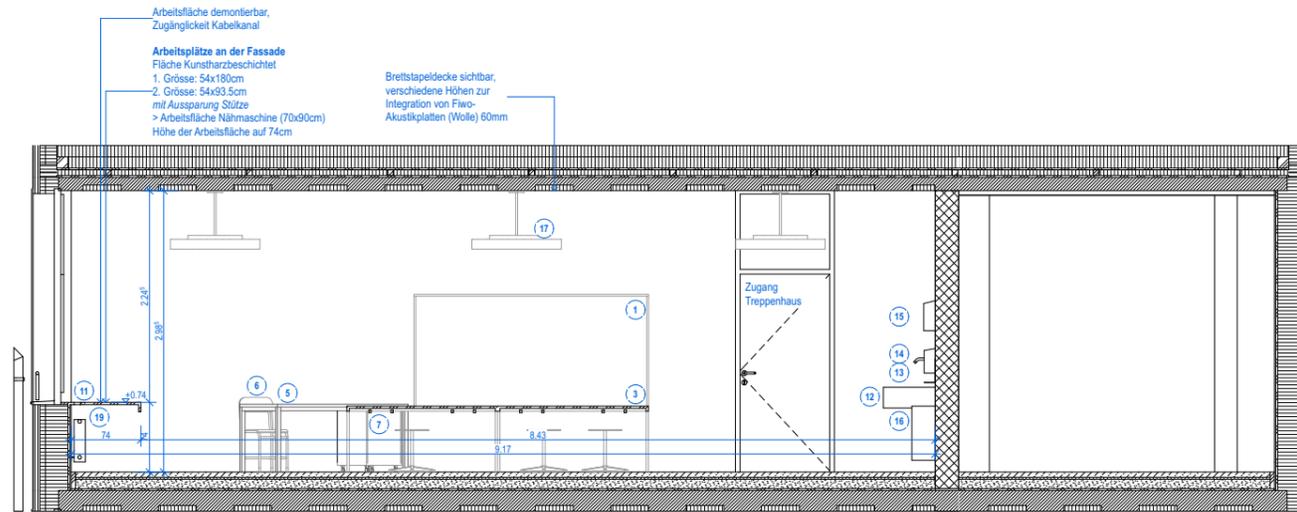


Raumansicht 03
Textiles Gestalten

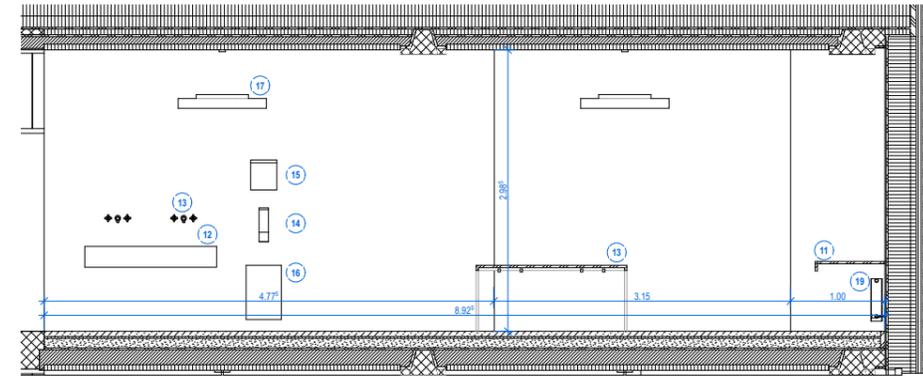

Raumansicht 02
Textiles Gestalten

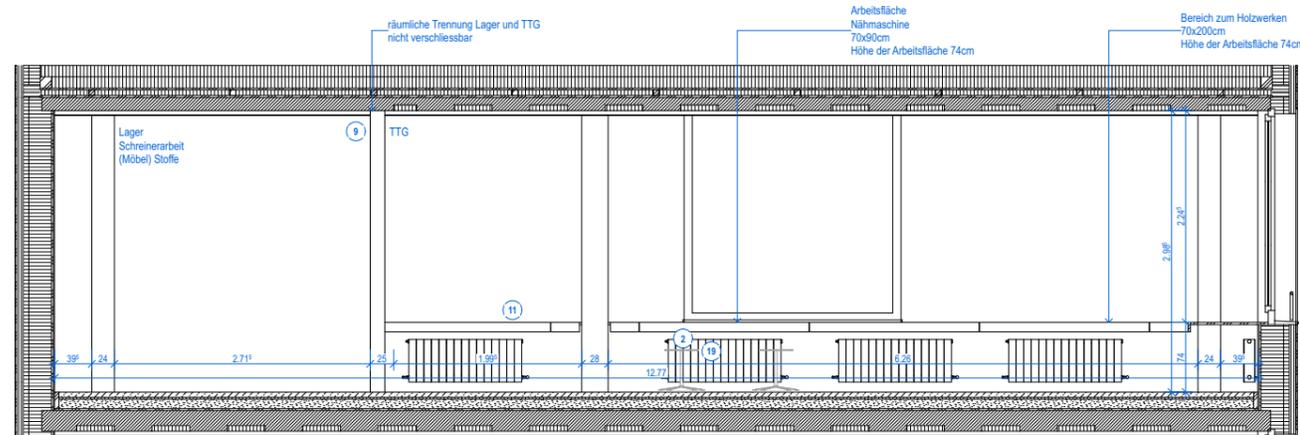


Raumansicht 01
Textiles Gestalten

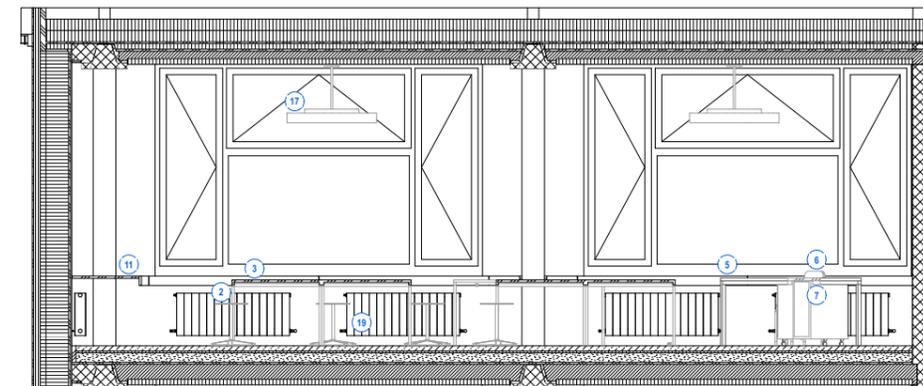

Raumansicht 04
Textiles Gestalten

Neubau Schulgebäude und Mehrzweckhalle, Areal Oberstufenzentrum BAUHERR: Einwohnergemeinde Roggwil, Bahnhofstrasse 8, 4914 Roggwil ARCHITEKT: Schmid Schärer Architekten, Sihlfeldstrasse 10, 8003 Zürich, +41 (0) 44 798 25 90, roggwil@schmidshaerer.ch		Bauprojekt		Projekt Nr.	Fachplaner
		Textiles Gestalten		108	A1
		Teilproj.	Plannummer	Rev.	
		PSH 588_17		gedruckt am:	30.05.2025
		Massstab	1:50	Erstellungsdatum	12.02.2025
		Format	630.0x297.0 mm	Revisionsdatum	

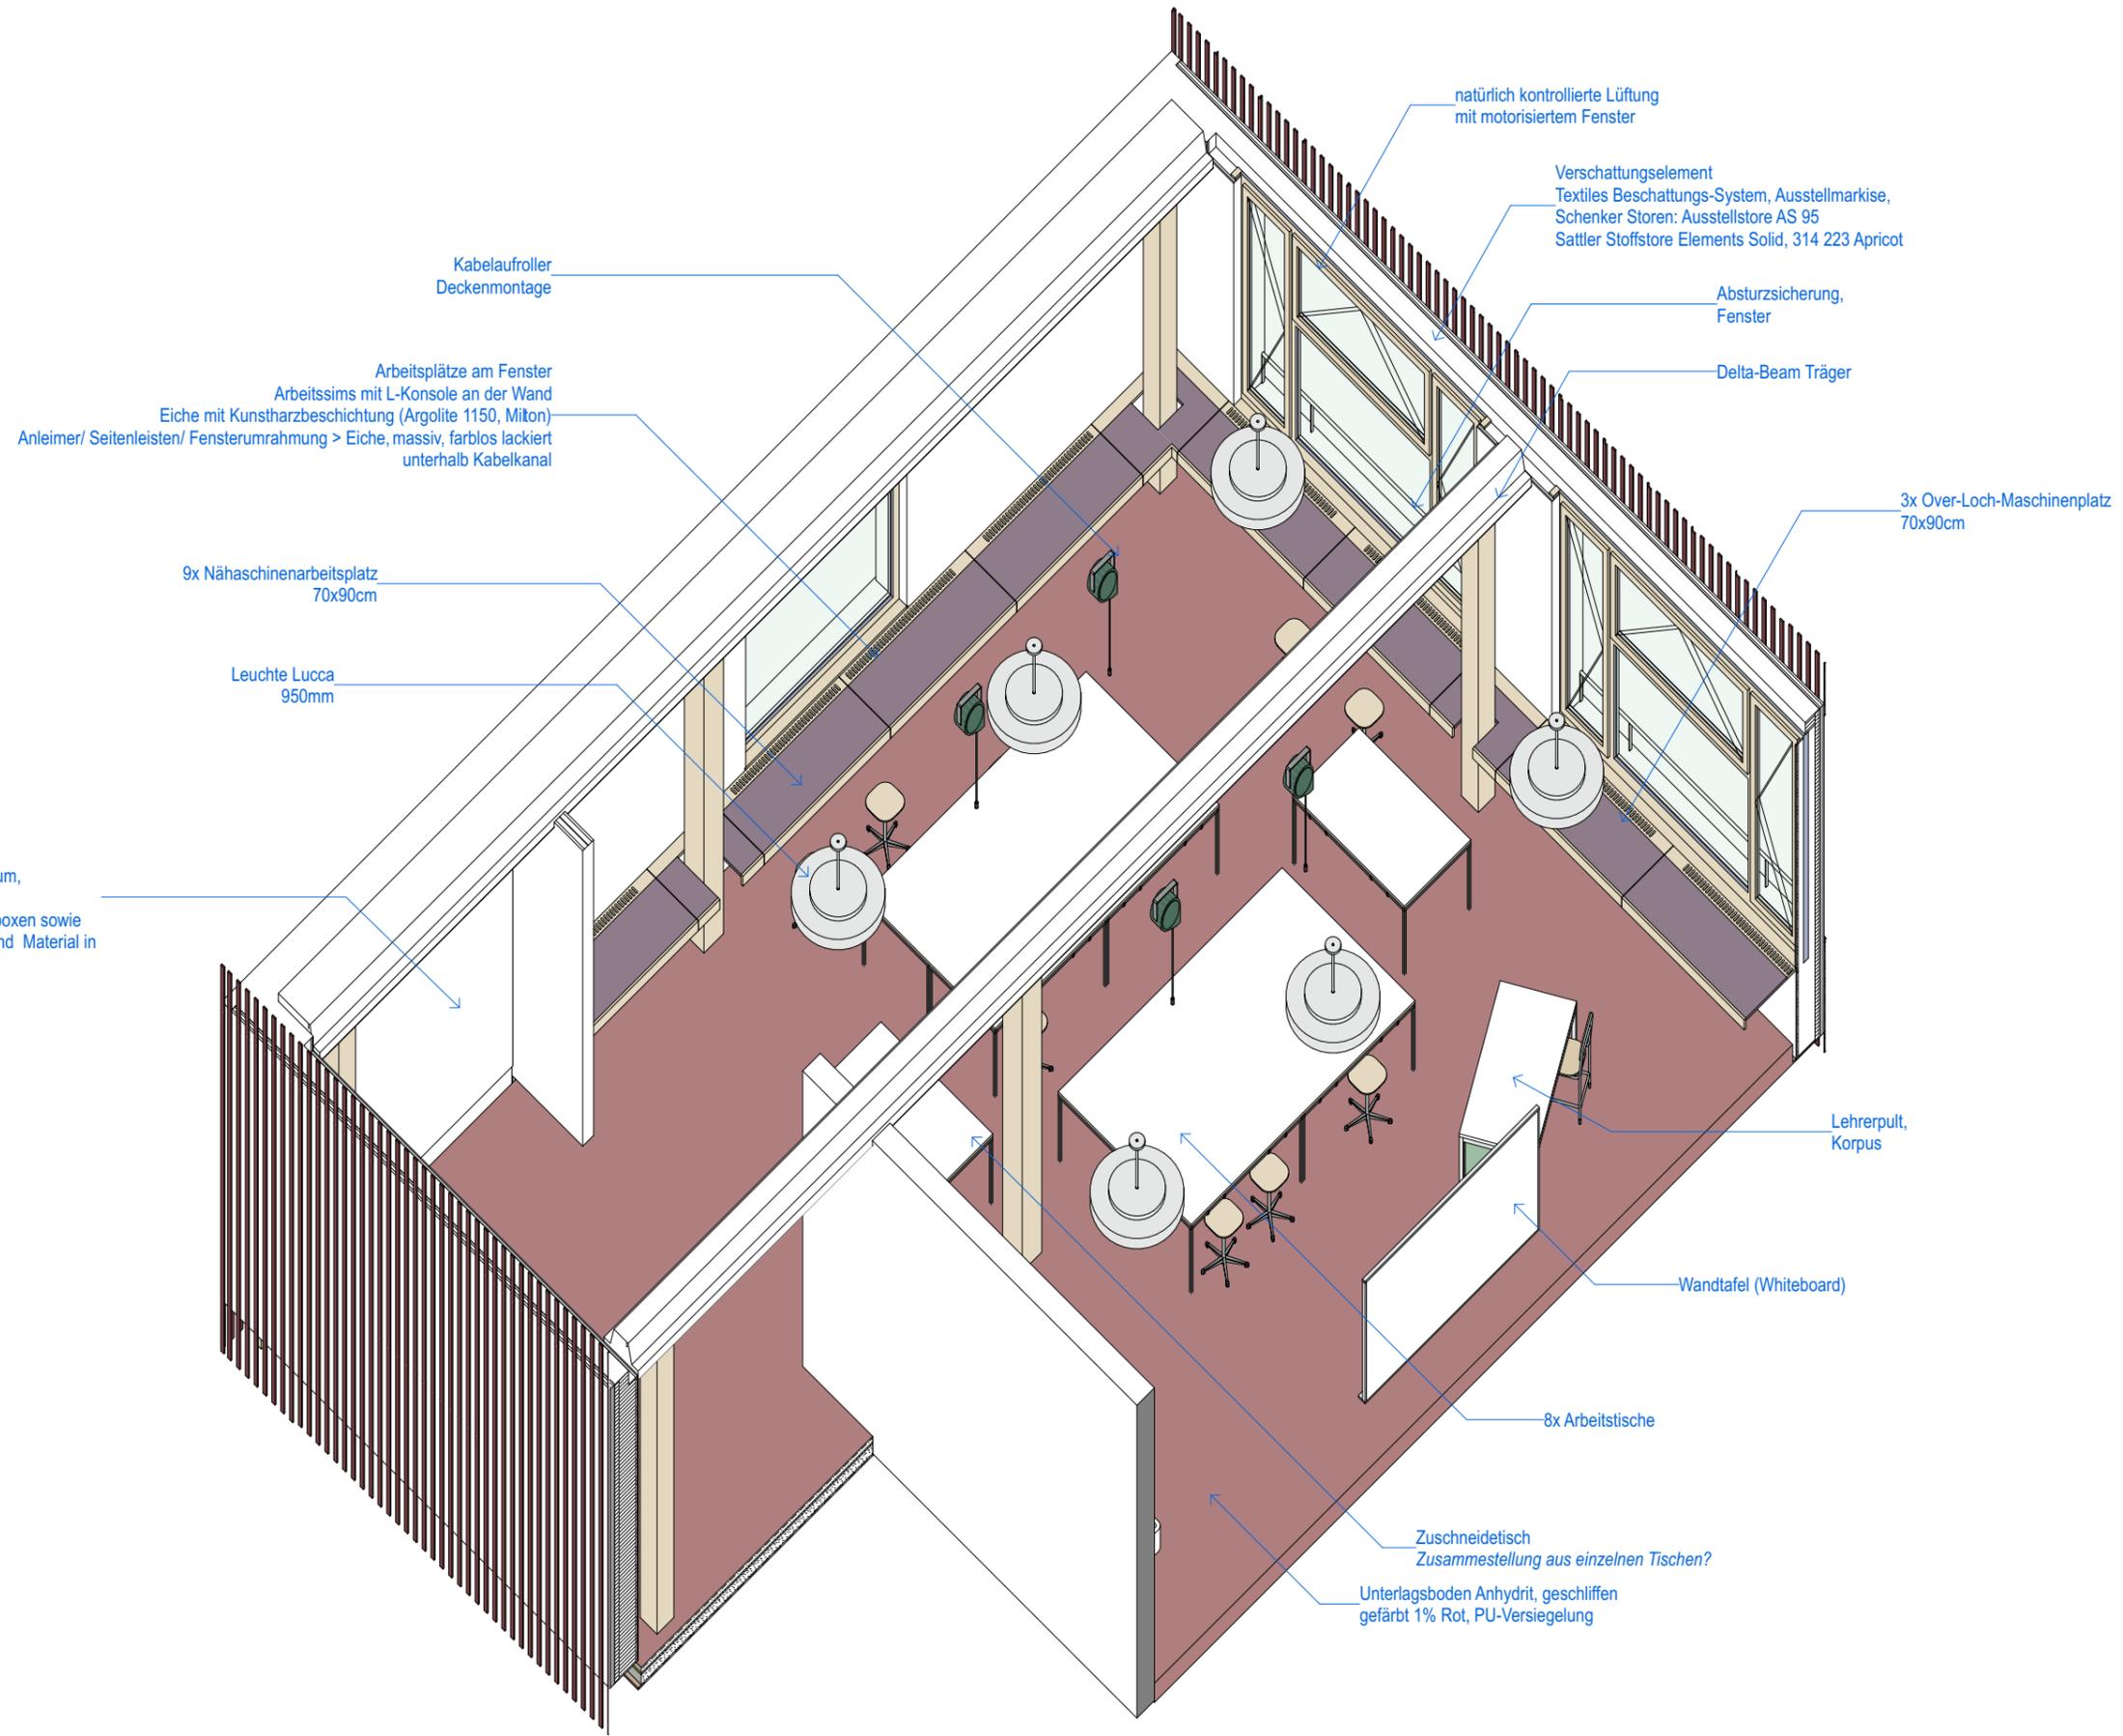

Textiles Gestalten Axo

**Neubau Schulgebäude und Mehrzweckhalle,
Areal Oberstufenzentrum**

BAUHERR:
Einwohnergemeinde Roggwil
Bahnhofstrasse 8, 4914 Roggwil

ARCHITEKT:
Schmid Schärer Architekten
Sihlfeldstrasse 10, 8003 Zürich
+41 (0) 44 798 25 90
roggwil@schmidschaerer.ch

Bauprojekt

Textiles Gestalten Axo

Massstab 1:68.9655 | Erstellungsdatum
Format 420.0x297.0 mm | Revisionsdatum

Projekt Nr.	Fachplaner	
108	A1	
Teilproj.	Plannummer	Rev.
PSH	588_18	
gedruckt am:	30.05.2025	
	219	

Nr.	Bild	Produkt	Anzahl	Preis pro Stück
Küche				
1		Spülmaschine	1x	-
2		Mikrowelle	1x	-
3		Kühlschrank mit Gefrierfach	1x	-
4		Umluftdunstabzug	1x	-
5		Backofen	1x	-
6		Schränkelemente 60x60cm	7x	-
<i>Anschlüsse für mobile Doppelherdplatte vorsehen</i>				
7		Sofa von Zilio A&C Modell Pod, Design Takashi Kirimoto Gestell Buche massiv natur Polster Polyurethanschaum, Festbezug Stoff Koll. Byron, Farbe 3103 Grösse 113x68x73cm	1x	2'900 CHF
8		Sessel von Zilio A&C Modell Pod, Design Takashi Kirimoto Gestell Buche massiv natur Polster Polyurethanschaum, Festbezug Stoff Koll. Byron, Farbe 3103 Grösse 60x68x73cm	8x	2'050 CHF
9		Beistelltisch Buche natur Grösse 65x65x42cm	1x	1'000CHF
10		Beistelltisch Buche natur Grösse 120x65x42cm	2x	1'400 CHF
11		Garderobe von Zilio A&C Modell Tra-Ra, Design Takashi Kirimoto Gestell Buche massiv natur Grösse 103x48x162cm	2x	450 CHF
Allgemein				
12		Schrankwagen KOMPAKT eurokraft pro Kaiserkraft obere Ladefläche mit 3-seitiger Umrandung, mobil mit Rollen Grösse: 990 x 515 x 910 mm <i>Farbe: alles nach RAL-Angabe möglich</i>	2x	1'426 CHF
13		Tisch 1795 Embru 140x70cm	4x	

Die Preise verstehen sich pro Stück. Montagemittel und sonstige technische Installationen sind in den Preisen nicht berücksichtigt. Produkt- und Preisänderungen vorbehalten!
Wird nicht im KV berücksichtigt, von Seiten der Schule ausgestattet.

Neubau Schulgebäude und Mehrzweckhalle, Areal Oberstufenzentrum

BAUHERR:
Einwohnergemeinde Roggwil
Bahnhofstrasse 8, 4914 Roggwil

ARCHITEKT:
Schmid Schärer Architekten
Sihlfeldstrasse 10, 8003 Zürich
+41 (0) 44 798 25 90
roggwil@schmidschaerer.ch

Bauprojekt

Lehrerzimmer Ausstattungsliste

Projekt Nr.	Fachplaner	
108	A1	
Teilproj.	Plannummer	Rev.
PSH	588_19	
Massstab	Erstellungsdatum	12.02.2025
Format	210.0x297.0 mm	Revisionsdatum
		gedruckt am: 30.05.2025
		221

Nr.	Bild	Produkt	Anzahl	Preis pro Stück
Allgemein				
14		Stühle Hero Brunner Modell: Hero Abmasse: 50 x 57 x 82 Gewicht: 5.7kg Stapelbarkeit: ca 20 Stühle Material: Divers, Holz farbig gebeizt	10x	ca. 200-250 CHF
15		Stühle Fassade	10x	-
		Kopierer	1x	-
16		Tisch Kopierer Embru 140x70cm	1x	-
Schreinerarbeiten				
17		Möbel zur Rauntrennung Schreinerarbeit 82 x150 x 98cm	2-3 Teilig	-
18		Schreinerarbeit - Postfach	1x	-
19		Arbeitsplätze Fassade Fläche Kunstharzbeschichtet, Farbe nach NCS 1. Grösse: 54x180cm 2. Grösse: 54x93.5cm mit Aussparung Stütze Höhe der Arbeitsfläche auf 74cm		
Nassbereich				
20		Grohe K700 Küchenspüle edelestahl, satiniert	1x	-
21		Grohe Eurosmart Cosmopolitan Küchenarmatur , schwenkbar chrom	1x	-
22		Seifenspender Hygolet	1x	-
23		Papiertuchspender Hygolet	1x	-

Die Preise verstehen sich pro Stück. Montagemittel und sonstige technische Installationen sind in den Preisen nicht berücksichtigt. Produkt- und Preisänderungen vorbehalten!
Wird nicht im KV berücksichtigt, von Seiten der Schule ausgestattet.

Neubau Schulgebäude und Mehrzweckhalle, Areal Oberstufenzentrum

BAUHERR:
Einwohnergemeinde Roggwil
Bahnhofstrasse 8, 4914 Roggwil

ARCHITEKT:
Schmid Schärer Architekten
Sihlfeldstrasse 10, 8003 Zürich
+41 (0) 44 798 25 90
roggwil@schmidschaerer.ch

Bauprojekt

Lehrerzimmer Ausstattungsliste

Projekt Nr.	Fachplaner	
108	A1	
Teilproj.	Plannummer	Rev.
PSH	588_20	
Massstab	Erstellungsdatum	12.02.2025
Format	210.0x297.0 mm	Revisionsdatum
gedruckt am:		30.05.2025

Nr.	Bild	Produkt	Anzahl	Preis pro Stück
Elektro				
24		LUCCA 950, ø950mm, h:90mm Deckenleuchte, Pendelleuchte microprisma, indirekt, weiss	6x	
		Anschlüsse		
		<i>Position Fassadenarbeitsplätze</i>	5x	-
		T13, mehrfach 3x		
		2x UKV		
		<i>Kopieren/ Arbeiten</i>		
		T13, mehrfach 3x	2x	-
		2x UKV	1x	-
		<i>Ruhebereich / Lehrerraum</i>		
		T13, mehrfach 3x / Leerrohr	2x	-
		2x UKV / WLAN	1x	-
		Anschlüsse Küche		
		<i>Position Fassadenarbeitsplätze</i>		
		T13, mehrfach 3x	3x	-
		T23 Steckdose	1x	-
		Geschirrspüler	1x	-
		Kochherd	1x	-
		Mikrowelle	1x	-
		Anschlüsse für mobile Doppelherdplatte vorsehen	1x	-
		Anschlüsse KNX		
		Motorisierte Fensteröffnung	4x	-
		Sonnenstoren	4x	-
		Uhr	1x	-
		Raumtheromstat	1x	-
Heizen				
25		Heizkörper, Zehnder Nova	9x	

Die Preise verstehen sich pro Stück. Montagemittel und sonstige technische Installationen sind in den Preisen nicht berücksichtigt. Produkt- und Preisänderungen vorbehalten!
Wird nicht im KV berücksichtigt, von Seiten der Schule aus gestattet.

**Neubau Schulgebäude und Mehrzweckhalle,
Areal Oberstufenzentrum**


BAUHERR:
Einwohnergemeinde Roggwil
Bahnhofstrasse 8, 4914 Roggwil

ARCHITEKT:
Schmid Schärer Architekten
Sihlfeldstrasse 10, 8003 Zürich
+41 (0) 44 798 25 90
roggwil@schmidschaerer.ch

Bauprojekt

Lehrerzimmer Ausstattungsliste

Projekt Nr.		Fachplaner	
108		A1	
Teilproj.	Plannummer	Rev.	
PSH	588_21		
Massstab	Erstellungsdatum	12.02.2025	gedruckt am: 30.05.2025
Format	210.0x297.0 mm	Revisionsdatum	223

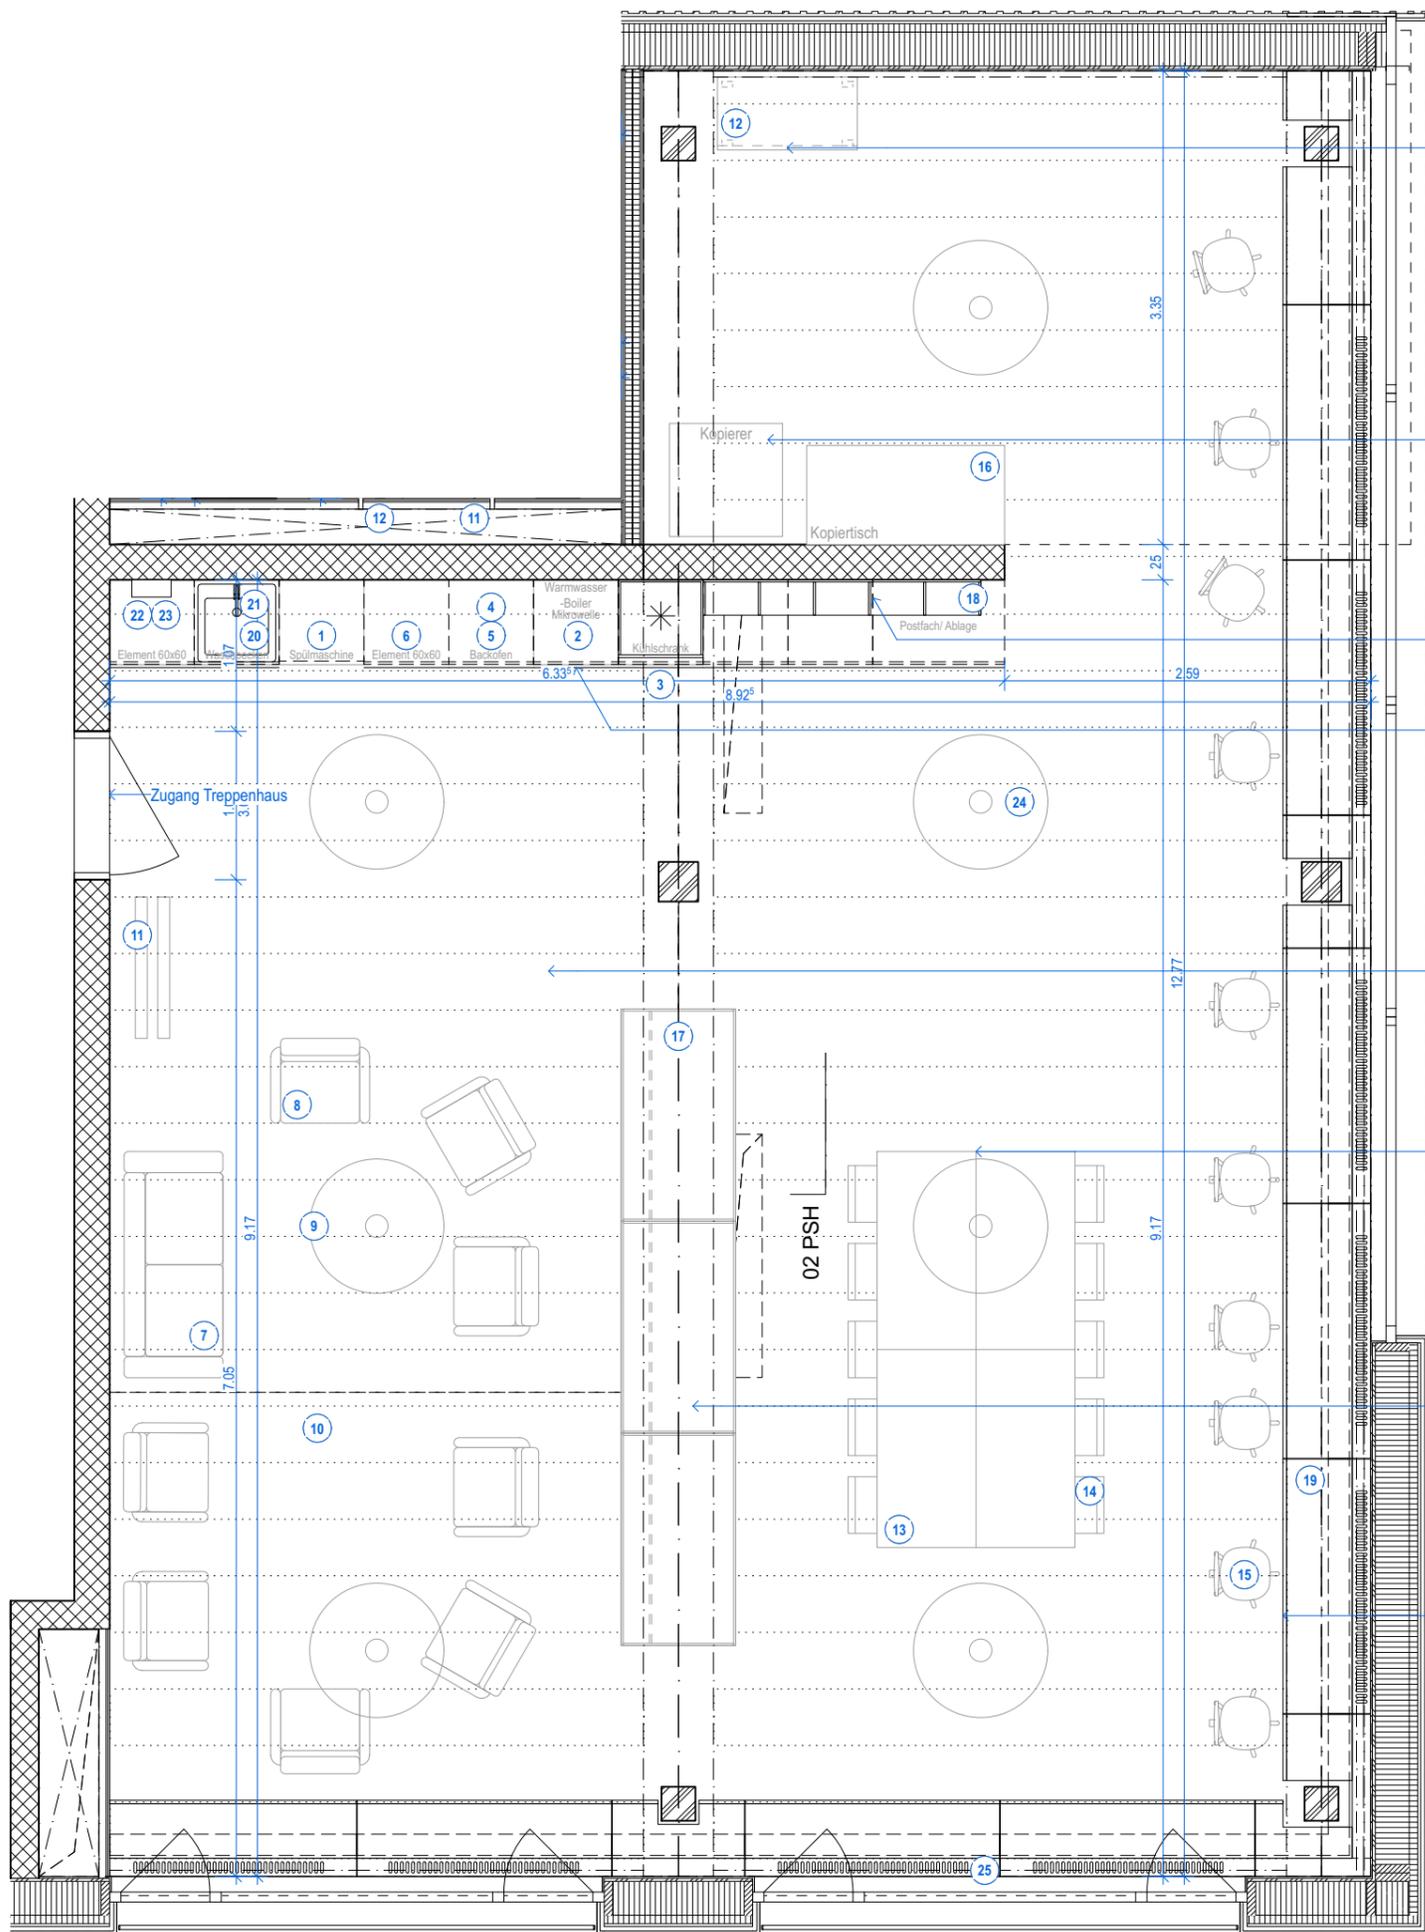

Schrank/ Stauraum
 2x Schrankwagen KOMPAKT
 > eurokraft pro Kaiserkraft (Sideboard)

Bereich Kopieren und Vorbereiten
 neben dem Kopierer ähnliches Möbel
 wie Arbeitsfläche an der Fassade

Postfach
 Schreinerarbeit

Küche
 Schreinerarbeit

Ruhebereich Lehrer,
 Ausstattung mit Sessel/
 Couch

Besprechungsbereich,
 4x Tisch Embu und Stühle

Möbel zur Raumentrennung
 zwischen Ruhebereich
 und Besprechung,
 Schreinerarbeit

Postfach
 Schreinerarbeit

Material

Boden: geschliffen, gefärbt 1% Rot, PU-Versiegelung, Unterlagsboden, 60 mm
 (TASKI Jontec Plaza, Porenfüller/ Hochglanzemulsion für Steinböden)

Wände: Leichtbauwand (Doppelständer)


Doppelständerwand entkoppelt / Schalldämmwert R_{wc} ≥45-50 dB/
 > einseitig ab 210cm Akustiklochung, Feinputz z.B. Haga Calkosit 0.5
 bis 210cm OKFB:
 Gipsplatte (Diamant 1050 kg/m³) auf OSB3 Platte >12.5 mm / 12.0 mm
 ab 210cm OKFB:
 Gipsplatte (Cleaneo Rundlochung 8/18) auf OSB-Streifen >12.5 mm / 12.0 mm
 2C-Profil mit 10mm Abstand mit MW-Platten (2x40mm) gedämmt >50+1+50 mm
 Gipsplatte (Diamant 1050 kg/m³) auf OSB3 Platte > 12.5 mm / 12.0 mm
 Feinputz: Haga Calkosit 0.5, Dimpse, no.277 eingefärbt, Schwamm nachbearbeitet

Treppenhaus

Beton 250mm, Verputzt Feinputz: Haga Calkosit 0.5, Dimpse, no.277 eingefärbt,
 Schwamm nachbearbeitet

Decke: Brettstapeldecke mit Schalleinlage (Fiwo-Akustikplatte), Verbindung der Brettstapel
 durch eingetriebene Buchendübel >160/220 mm
 Fiwo-Akustikplatte >60 mm

Konstruktion: Delta-Beam-Träger, Holzstützen, Brettstapeldecke, aussteifende Betonwand

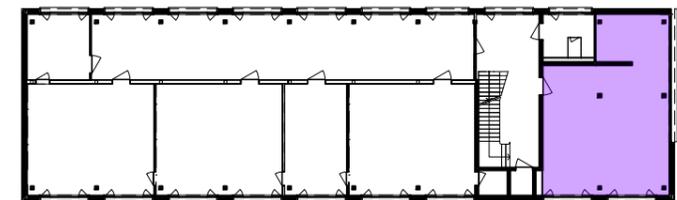

Grundriss 1.0G
 Lehrerzimmer

**Neubau Schulgebäude und Mehrzweckhalle,
 Areal Oberstufenzentrum**

BAUHERR:
 Einwohnergemeinde Roggwil
 Bahnhofstrasse 8, 4914 Roggwil


ARCHITEKT:
 Schmid Schärer Architekten
 Sihlfeldstrasse 10, 8003 Zürich
 +41 (0) 44 798 25 90
 roggwil@schmidschaerer.ch

Bauprojekt


Lehrerzimmer

Massstab 1:50 | Erstellungsdatum 12.02.2025
 Format 420.0x297.0 mm | Revisionsdatum


Projekt Nr.	Fachplaner	
108	A1	
Teilproj.	Plannummer	Rev.
PSH	588_22	
gedruckt am:	30.05.2025	
	225	

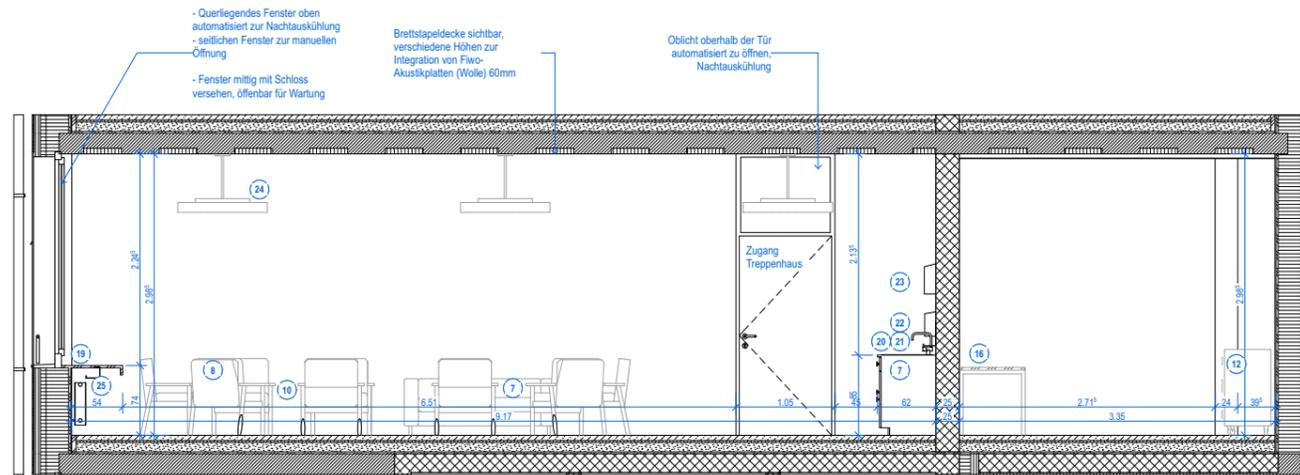


Raumansicht 01
Lehrzimmer

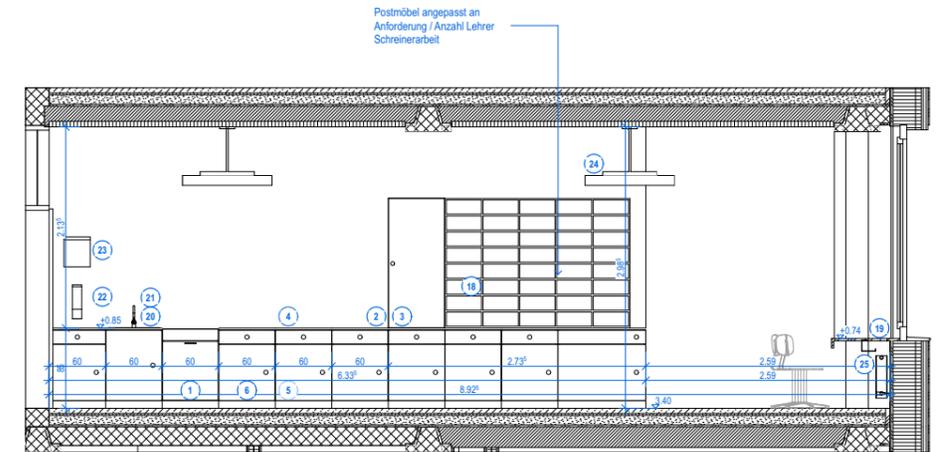

Raumansicht 02
Lehrzimmer

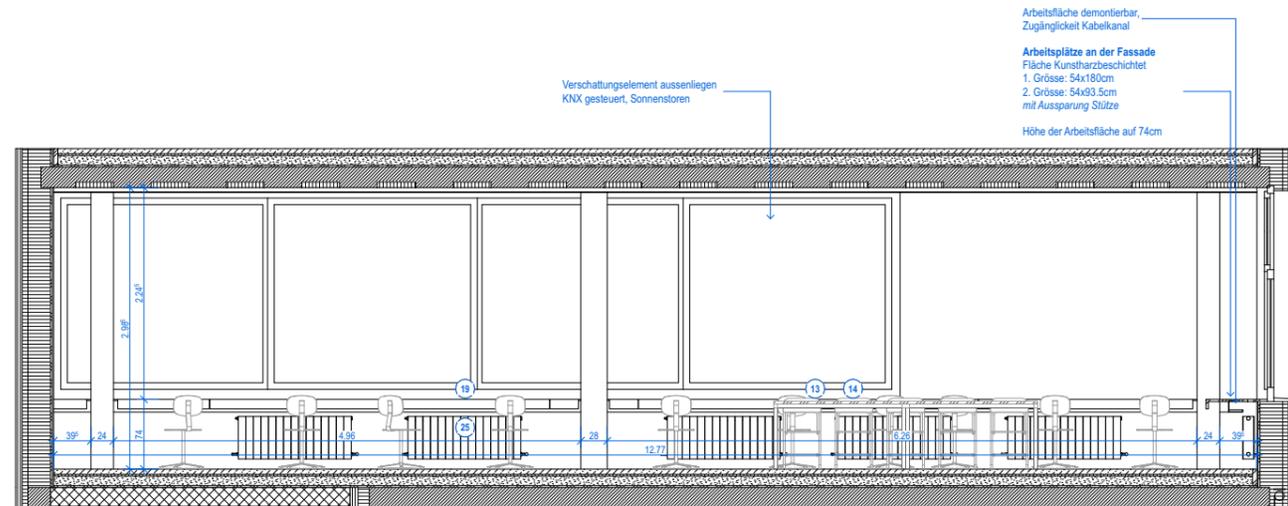


Raumansicht 03
Lehrzimmer

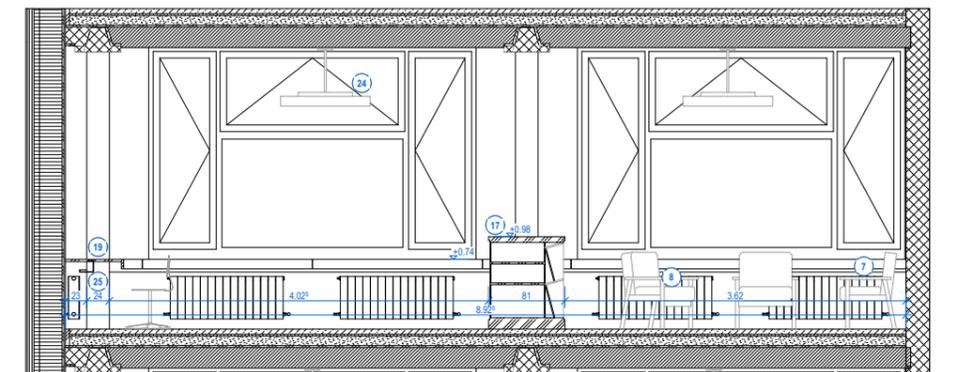

Raumansicht 04
Lehrzimmer

Neubau Schulgebäude und Mehrweckhalle, Areal Oberstufenzentrum		Bauprojekt		Projekt Nr.	Fachplaner
BAUHERR: Einwohnergemeinde Roggwil Bahnhofstrasse 8, 4914 Roggwil		ARCHITEKT: Schmid Schärer Architekten Sihlfeldstrasse 10, 8003 Zürich +41 (0) 44 798 25 90 roggwil@schmidshaerer.ch		108	A1
		Lehrzimmer		Teilproj.	Plannummer
				PSH	588_23
		Massstab	1:50	Erstellungsdatum	12.02.2025
		Format	630.0x297.0 mm	Revisionsdatum	gedruckt am: 30.05.2025

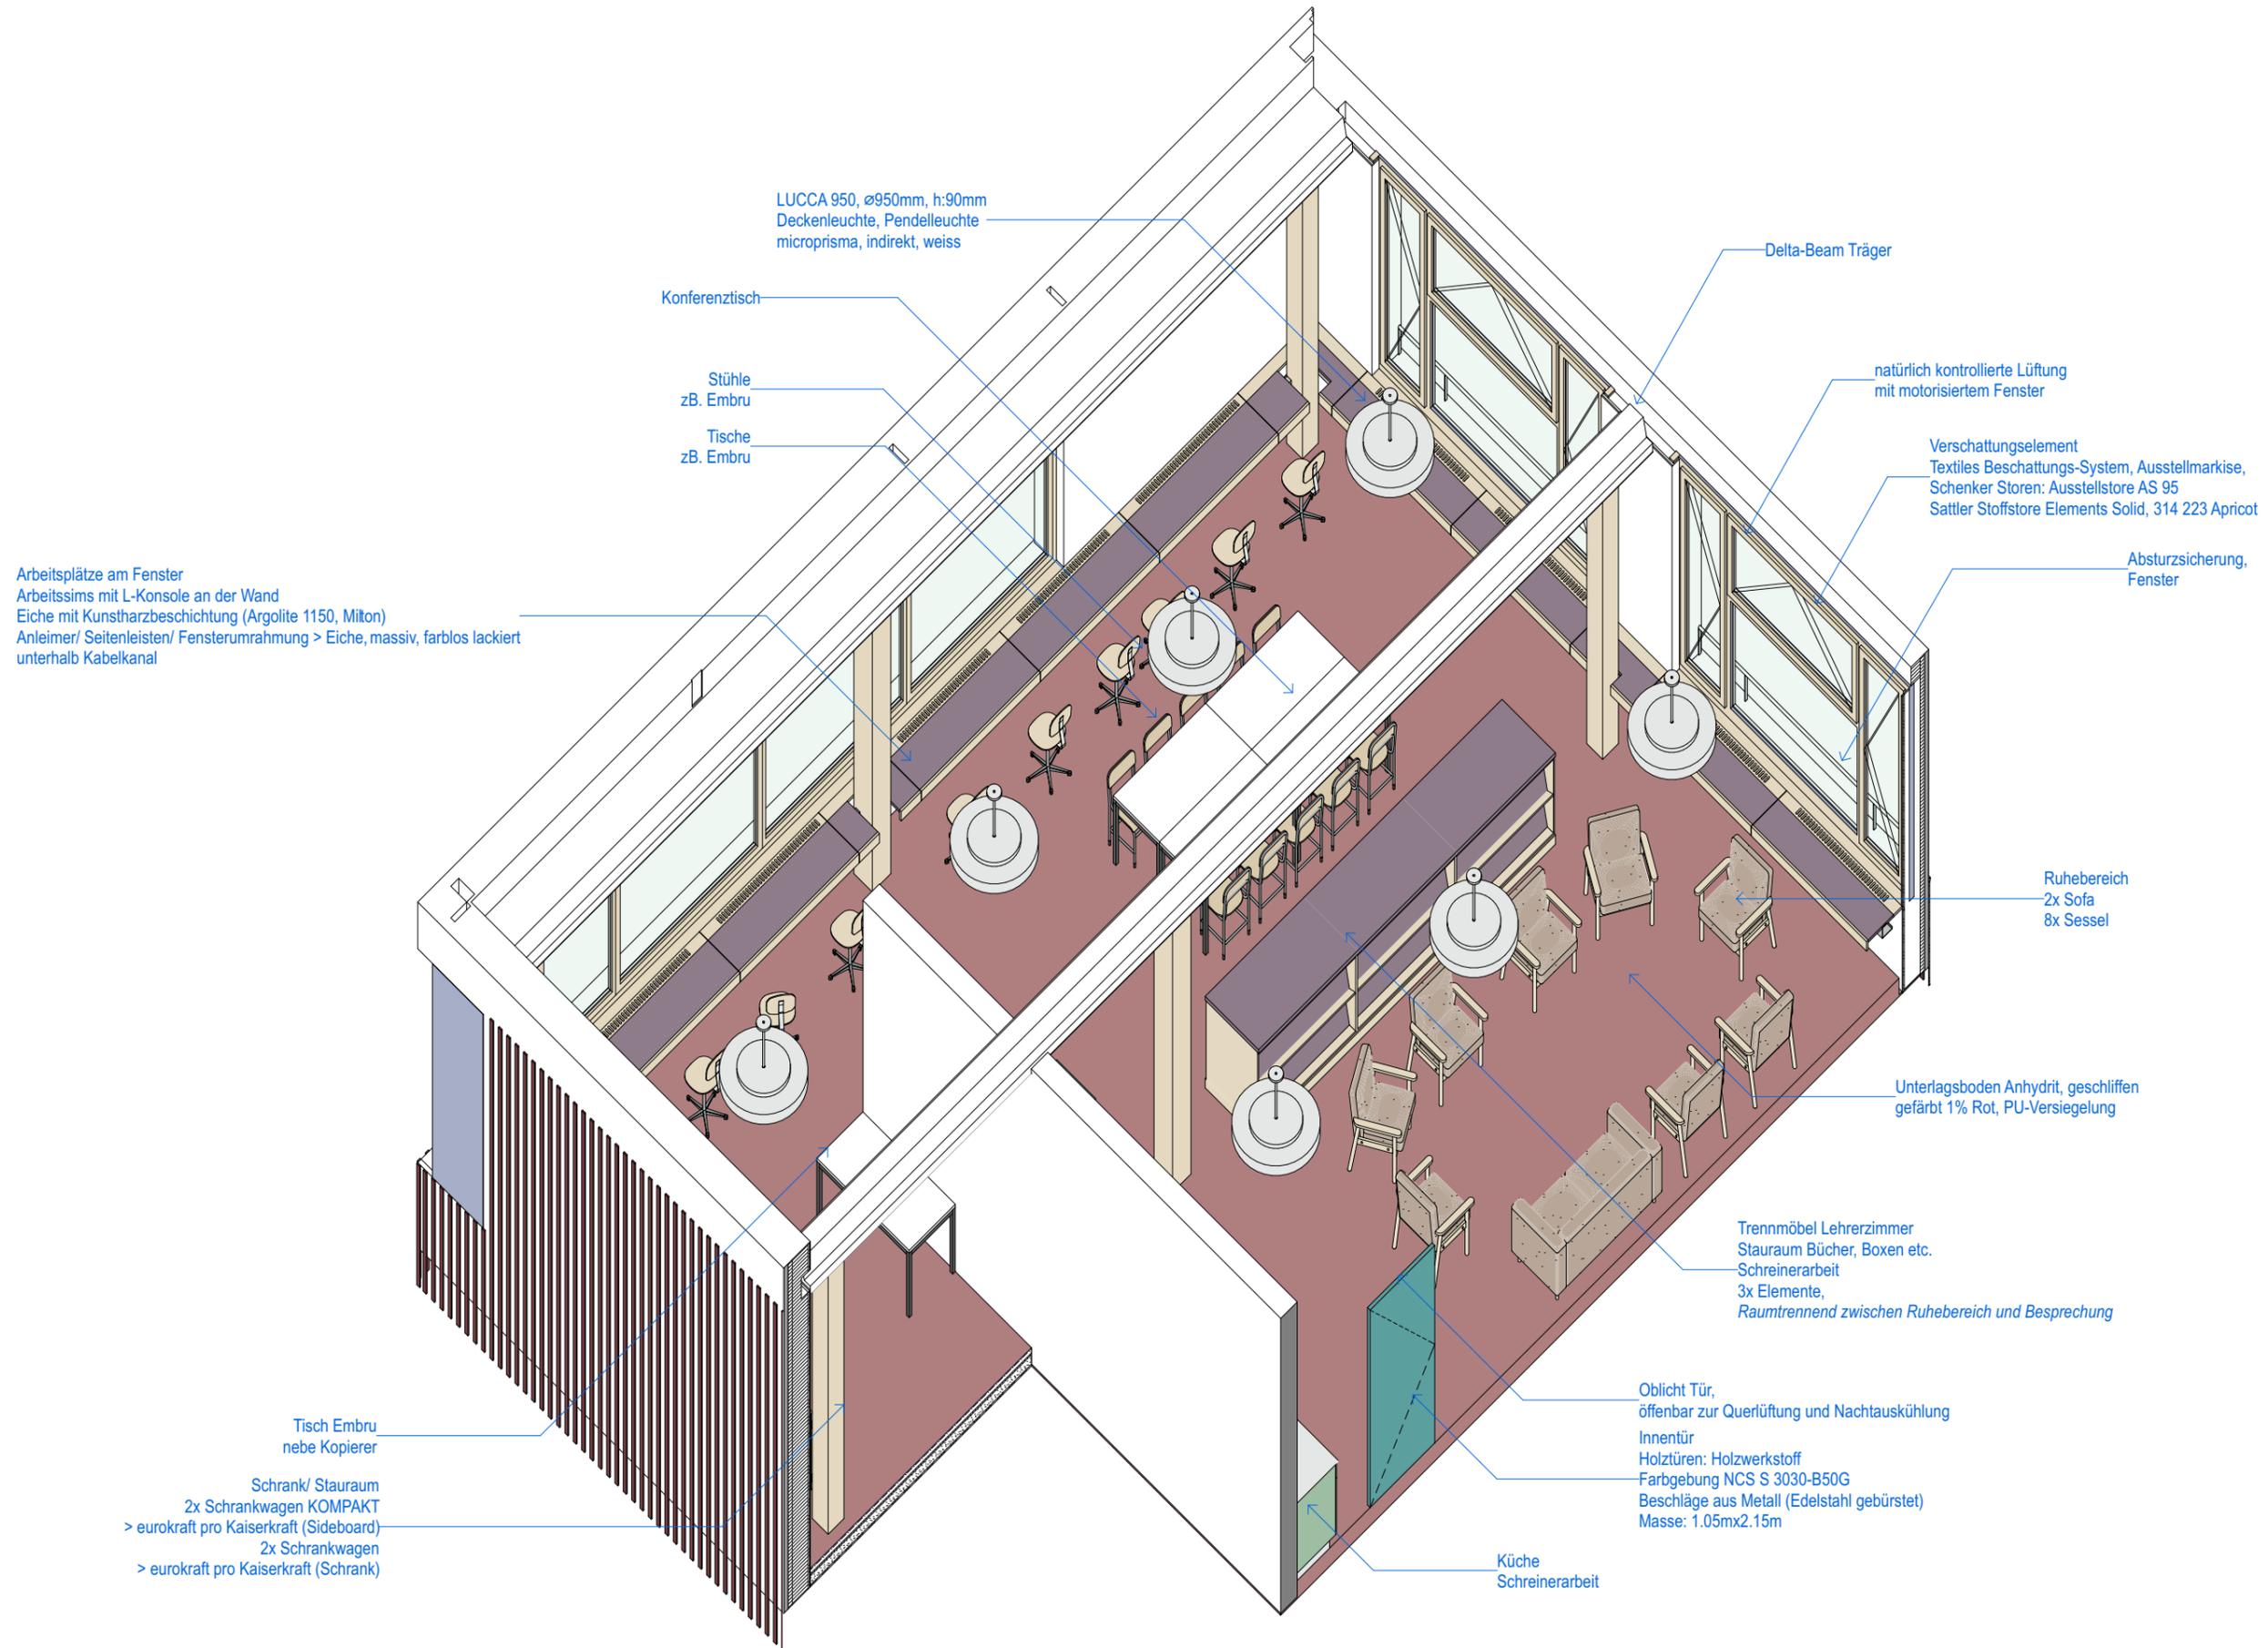

Lehrerzimmer Axo

**Neubau Schulgebäude und Mehrzweckhalle,
Areal Oberstufenzentrum**

BAUHERR:
 Einwohnergemeinde Roggwil
 Bahnhofstrasse 8, 4914 Roggwil

ARCHITEKT:
 Schmid Schärer Architekten
 Sihlfeldstrasse 10, 8003 Zürich
 +41 (0) 44 798 25 90
 roggwil@schmidschaerer.ch

Bauprojekt

Lehrerzimmer Axo

Massstab 1:68.9655 | Erstellungsdatum
 Format 420.0x297.0 mm | Revisionsdatum

Projekt Nr.	Fachplaner	
108	A1	
Teilproj.	Plannummer	Rev.
PSH	588_24	
gedruckt am:	30.05.2025	
	227	

Nr.	Bild	Produkt	Anzahl	Preis pro Stück
Sekretariat / Schulleitung				
1		Tisch 4721 Embru Grösse: 160 x 80cm, 180 x 80cm <i>Liftsäule 1-fach, Teleskop, verstellbar 72-120cm</i> <i>Höhenverstellung: stromunabhängige</i> <i>Gasfedertechnologie, stufenlose Höhenverstellung mit</i> <i>Handauslöser</i> <i>Optionen: Kabelwanne, Sichtschutzrückwand</i>	4x	1'350 CHF <i>Differenzen</i> <i>nach</i> <i>Plattengrösse</i>
2		Bürostuhl Teacher 1430 S3 Embru <i>Stufenlose Sitzhöhenverstellung mit</i> <i>Sicherheitsgasfeder 41-54cm</i>	4x	455 CHF
3		Container, Korpus Bern 13 Embru Grösse: 43x78x62cm	4x	982 CHF
4		Schrankwagen eurokraft pro Kaiserkraft <i>mit Doppelflügeltür, mit Zentralstopp, mobil mit</i> <i>Rollen</i> Grösse: 1150 x 740 x 1785 mm <i>Farbe: alles nach RAL-Angabe möglich</i>	2x	2'500 CHF
Besprechung				
5		Streifentafel 0R131 Embru Grösse: 250x120cm, <i>diverse Grössen verfügbar</i> <i>Optional: Schale für Zubehör</i> Oberflächen für Kreide oder als Whiteboard	1x	755 CHF
6		Magnetleiste	1x	-
7		Samsung Flip 4 pro WM75B 3840 x 2160 Pixel, 75" + 2x Samsung Flip 2.0 Pen Magnetic	1x	1'560CHF + 50 CHF je Stift
		Logitech MeetUp Ergänzung zu Samsung Flip 4 pro WM75B	1x	394 CHF
8		Tisch 1795 Embru 140x70cm	4x	
9		Stühle Hero Brunner Modell: Hero Abmasse: 50 x 57 x 82 Gewicht: 5.7kg Stapelbarkeit: ca 20 Stühle Material: Divers, Holz farbig gebeizt	10x	ca. 200-250 CHF

Die Preise verstehen sich pro Stück. Montagemittel und sonstige technische Installationen sind in den Preisen nicht berücksichtigt. Produkt- und Preisänderungen vorbehalten! Wird nicht im KV berücksichtigt, von Seiten der Schule ausgestattet.

**Neubau Schulgebäude und Mehrzweckhalle,
Areal Oberstufenzentrum**

BAUHERR:
Einwohnergemeinde Roggwil
Bahnhofstrasse 8, 4914 Roggwil

ARCHITEKT:
Schmid Schärer Architekten
Sihlfeldstrasse 10, 8003 Zürich
+41 (0) 44 798 25 90
roggwil@schmidschaerer.ch

Bauprojekt

**Besprechung/ Sekretariat
Ausstattungsliste**

Projekt Nr.	Fachplaner	
108	A1	
Teilproj.	Plannummer	Rev.
PSH	588_25	
Massstab	Erstellungsdatum	12.02.2025
gedruckt am:	30.05.2025	
Format	210.0x297.0 mm	Revisionsdatum
		229

Nr.	Bild	Produkt	Anzahl	Preis pro Stück
Besprechung				
10		Garderobe von Zilio A&C Modell Tra, Design Takashi Kirimoto Gestell Buche massiv natur Grösse 36x36x162cm	2x	350 CHF
Elektro				
11		LUCCA 950, ø950mm, h:90mm Deckenleuchte, Pendelleuchte microprisma, indirekt, weiss	3x	
		Bodendose <i>im Sekretariat/ Schulleitung</i> 3xT13 / 4xUVK	2x	-
		<i>im Besprechungsraum</i> 3xT13 / 2xUVK	1x	-
		Anschlüsse <i>im Sekretariat/ Schulleitung</i> T13, mehrfach 3x / Leerrohr WLAN / 2xUKV	1x	-
		<i>Besprechungsraum Rückwand</i> T13, mehrfach 3x / 2xUKV	1x	-
		<i>Besprechungsraum Fenster</i> T13, mehrfach 3x / 2xUKV	1x	-
		Anschlüsse KNX Motorisierte Fensteröffnung Sonnenstoren	3x 3x	- -
		Raumtheromstat	1x	-
Heizen				
12		Heizkörper, Zehnder Nova	5x	-

Die Preise verstehen sich pro Stück. Montagemittel und sonstige technische Installationen sind in den Preisen nicht berücksichtigt. Produkt- und Preisänderungen vorbehalten!
 Wird nicht im KV berücksichtigt, von Seiten der Schule ausgestattet.

**Neubau Schulgebäude und Mehrzweckhalle,
 Areal Oberstufenzentrum**


BAUHERR:
 Einwohnergemeinde Roggwil
 Bahnhofstrasse 8, 4914 Roggwil

ARCHITEKT:
 Schmid Schärer Architekten
 Sihlfeldstrasse 10, 8003 Zürich
 +41 (0) 44 798 25 90
 roggwil@schmidschaerer.ch

Bauprojekt

**Besprechung/ Sekretariat
 Ausstattungsliste**

Projekt Nr.		Fachplaner	
108		A1	
Teilproj.	Plannummer	Rev.	
PSH	588_26		
Massstab	Erstellungsdatum	12.02.2025	gedruckt am: 30.05.2025
Format	210.0x297.0 mm	Revisionsdatum	

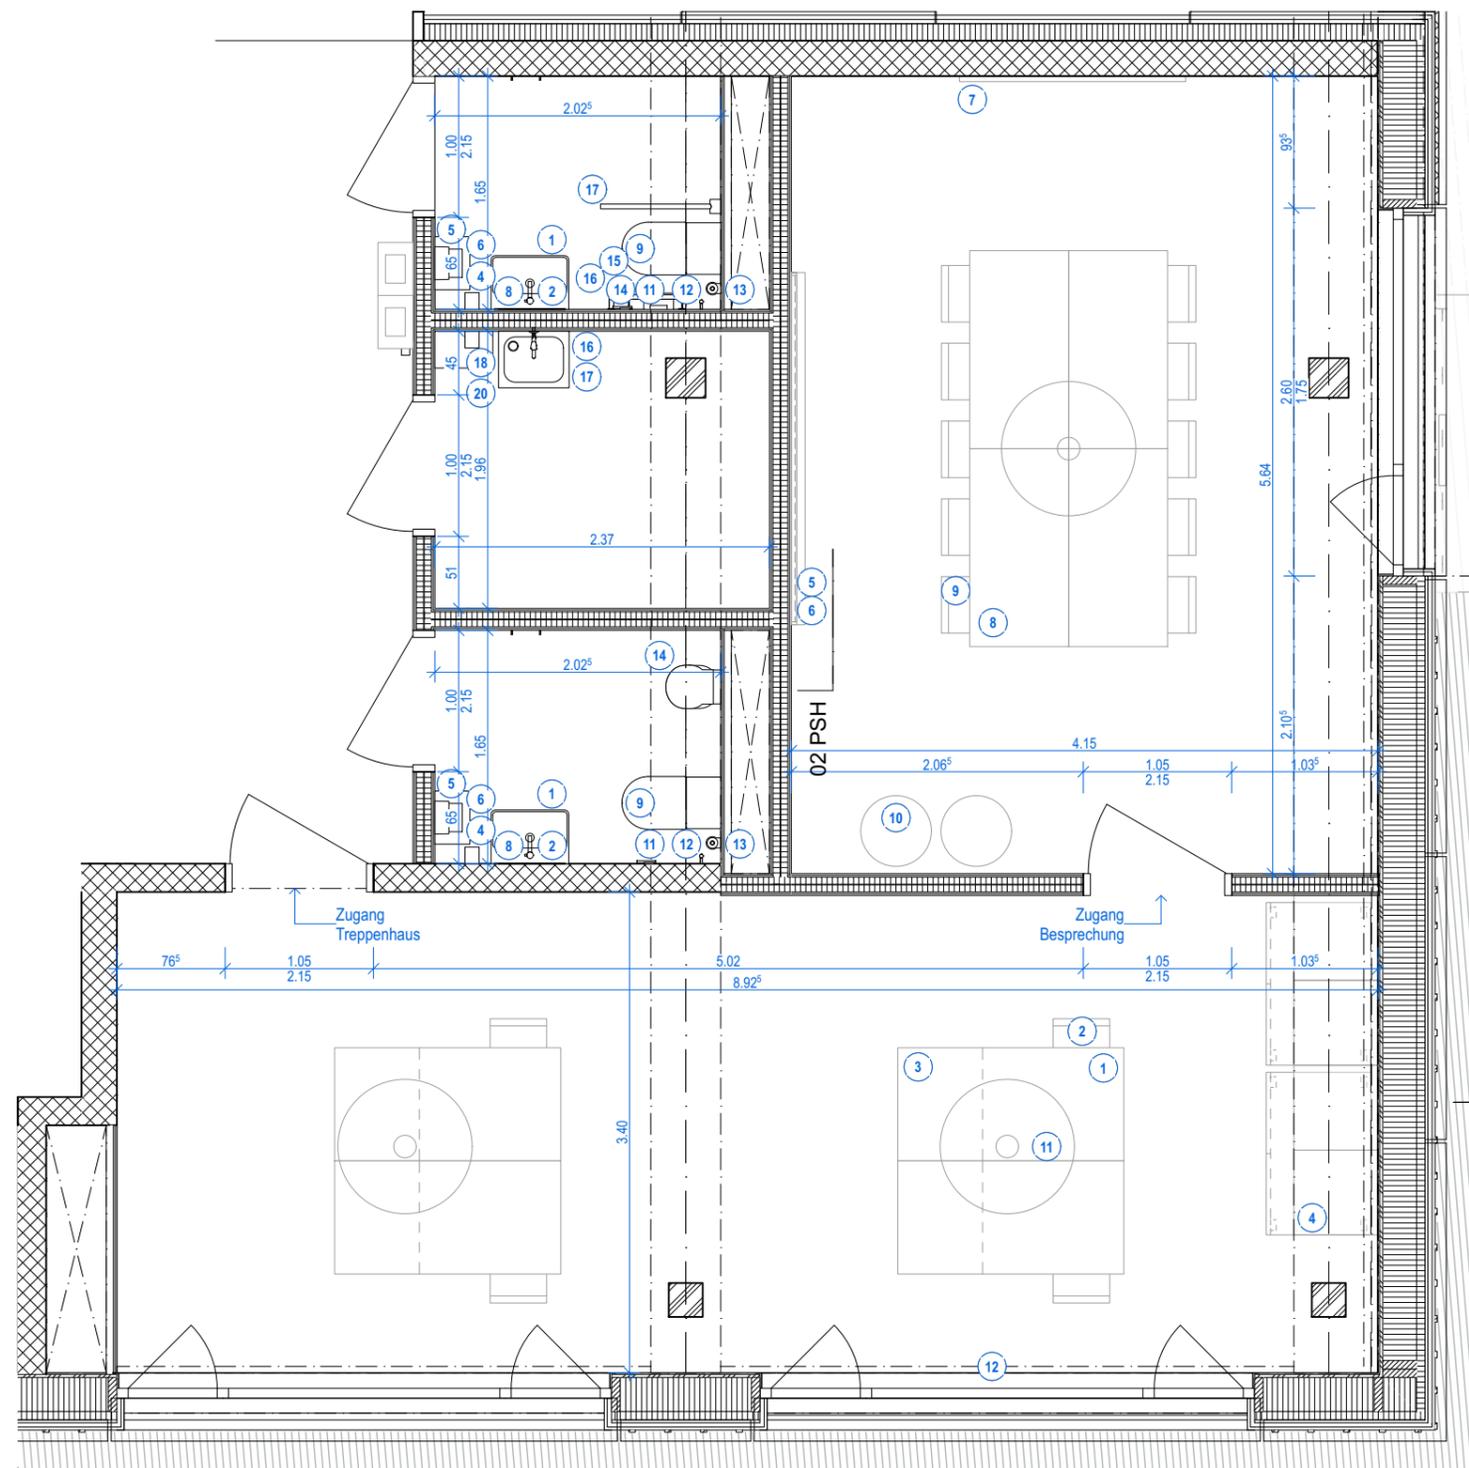

Grundriss EG
Sekretariat/ Schulleitung/ Besprechung


Material

Boden: geschliffener Anhydrit mit Farbzuschlag (60mm), Imprägniert

Wände: Doppelständerwand, zweifach beplankt, verputzt, Farbe weiss
- an zwei Seiten akustische Massnahmen im Bereich ab 2.10m (Cleaneo-Akustikplatte, Lochung 6mm)

Decke: Brettstapeldecke sichtbar, verschiedene Höhen zur Integration von Fiwo-Akustikplatten (Wolle)

Konstruktion: Delta-Beam-Träger, Holzstützen, Brettstapeldecke

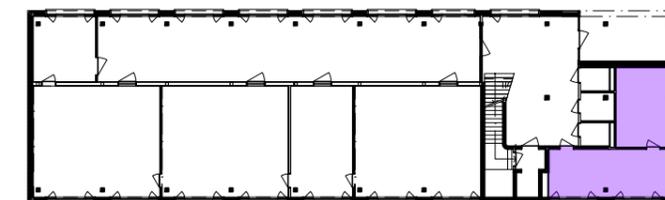

Neubau Schulgebäude und Mehrzweckhalle, Areal Oberstufenzentrum

BAUHERR:
Einwohnergemeinde Roggwil
Bahnhofstrasse 8, 4914 Roggwil

ARCHITEKT:
Schmid Schärer Architekten
Sihlfeldstrasse 10, 8003 Zürich
+41 (0) 44 798 25 90
roggwil@schmidschaerer.ch


Bauprojekt

Besprechung/ Sekretariat


Massstab	1:50	Erstellungsdatum	12.02.2025	gedruckt am:	30.05.2025
Format	420.0x297.0 mm	Revisionsdatum			231

Projekt Nr.	Fachplaner
108	A1


Teilproj.	Plannummer	Rev.
PSH	588_27	

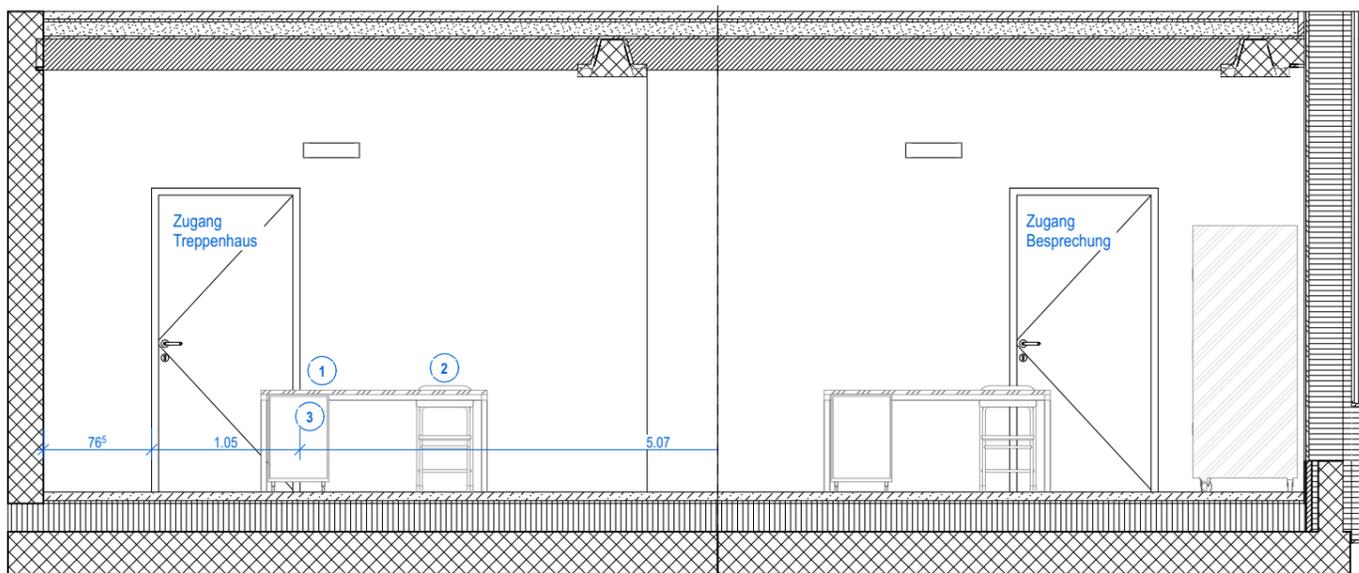


Raumansicht 01
Sekretariat/ Schulleitung/ Besprechung

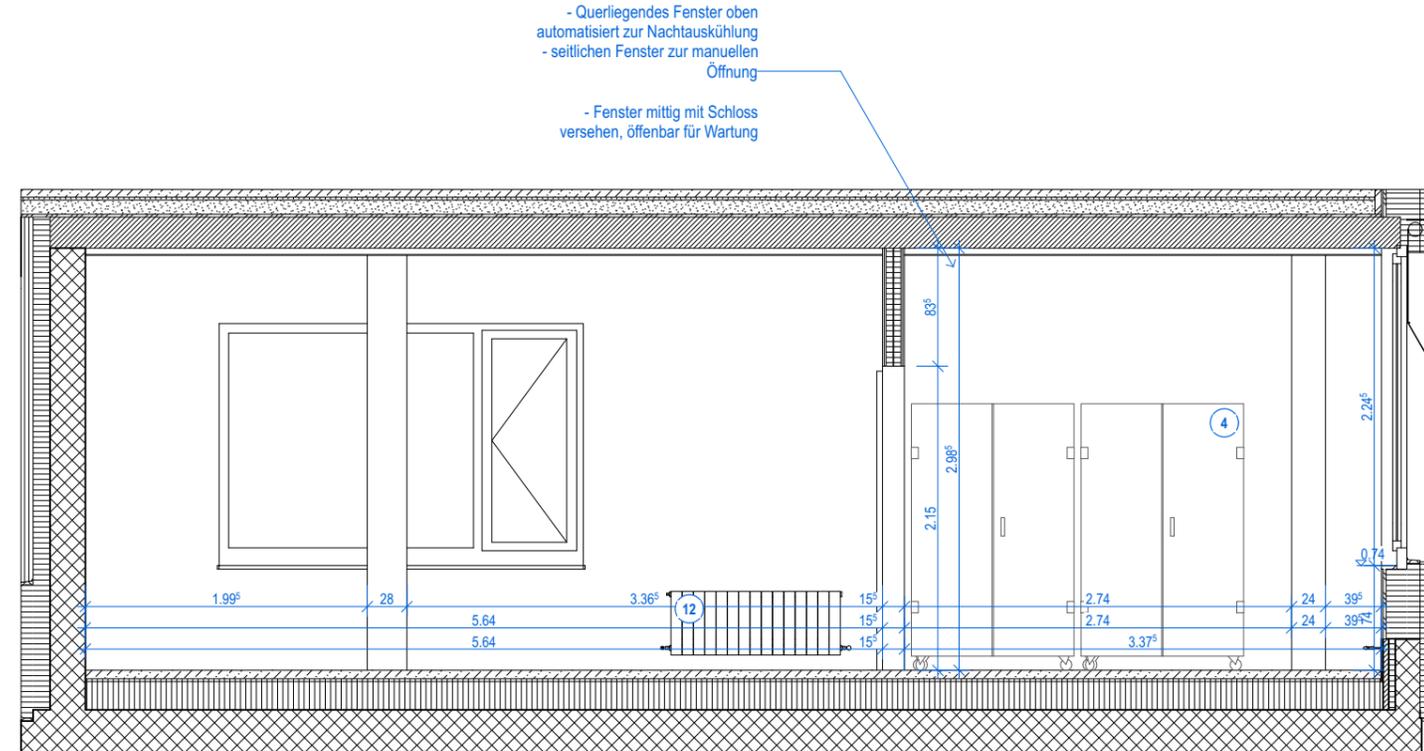

Raumansicht 02
Sekretariat/ Schulleitung/ Besprechung

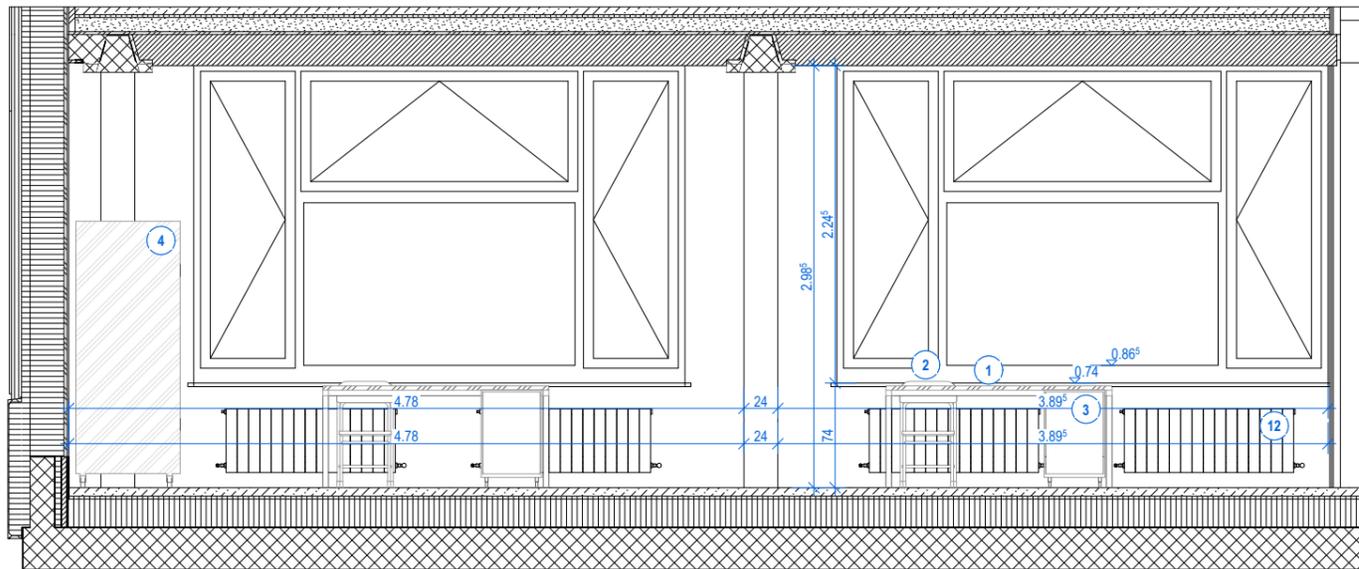

Raumansicht 03
Sekretariat/ Schulleitung/ Besprechung

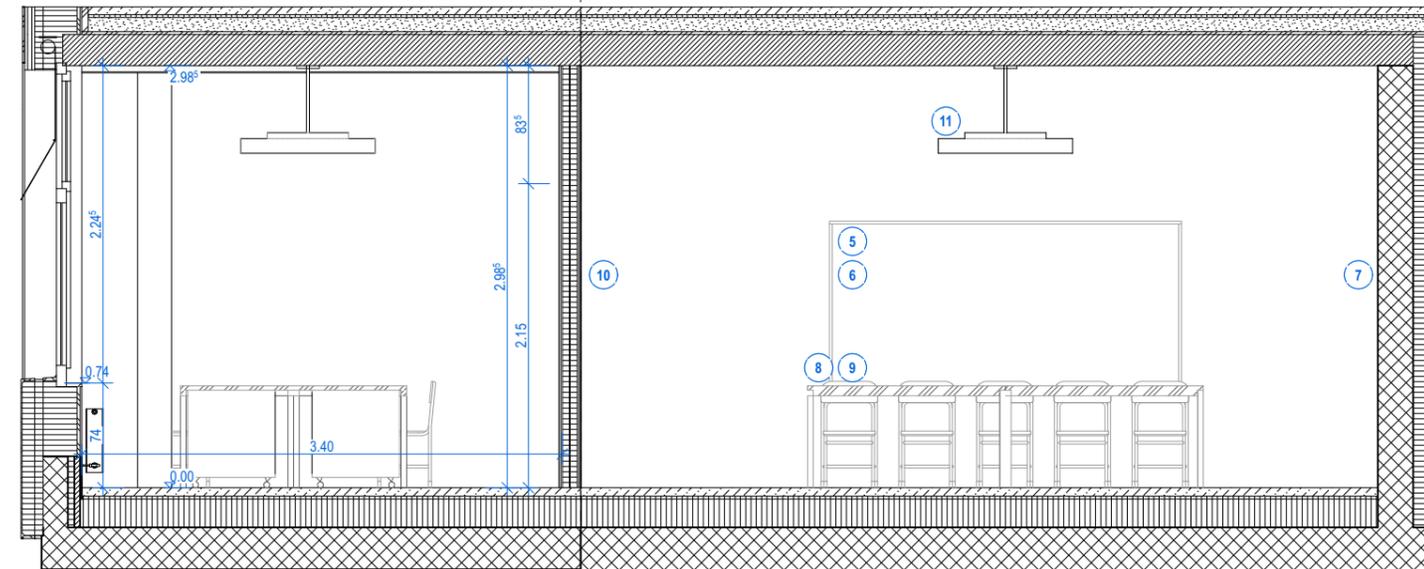

Raumansicht 04
Sekretariat/ Schulleitung/ Besprechung

**Neubau Schulgebäude und Mehrzweckhalle,
Areal Oberstufenzentrum**

BAUHERR:
Einwohnergemeinde Roggwil
Bahnhofstrasse 8, 4914 Roggwil


ARCHITEKT:
Schmid Schärer Architekten
Sihlfeldstrasse 10, 8003 Zürich
+41 (0) 44 798 25 90
roggwil@schmidschaerer.ch

Bauprojekt

Besprechung/ Sekretariat

Massstab	1:50	Erstellungsdatum	12.02.2025	gedruckt am:	30.05.2025
Format	420.0x297.0 mm	Revisionsdatum			

Projekt Nr.	Fachplaner	
108	A1	
Teilproj.	Plannummer	Rev.
PSH	588_28	

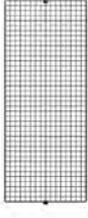Nr.	Bild	Produkt	Anzahl	Preis pro Stück
Garderobe				
1		Garderobergitter Grösse: 80x200cm	12x	circa 130 CHF
2		Garderobenhaken Grösse: 80x200cm	80x	circa 6 CHF
3		Schuhrost für Sitzbank 100-150m länge	12x	circa 100 CHF
Schreinerarbeit				
4		Sitzbank Garderobe 350x52x10cm in der Höhe 45cm montiert Kunstharzbeschichtet, Farbe nach NCS	4x	
5		Arbeitsplätze Fassade Fläche Kunstharzbeschichtet, Farbe nach NCS 1. Grösse: 54x180cm 2. Grösse: 54x93.5cm <i>mit Aussparung Stütze</i> Höhe der Arbeitsfläche auf 74cm		
Elektro				
6		LUCCA 650, ø650mm, h:90mm Deckenleuchte, Pendelleuchte microprisma, indirekt, weiss	5x	
		Präsenzmelder	3x	
		Anschlüsse <i>Arbeitsbereich Fensterfläche</i> T13, mehrfach 3x 2xUKV	7x 3x	
		<i>Garderobebereich</i> T25 Drehstromsteckdose 2xUKV / WLAN	3x 1x	
		Anschlüsse KNX Motorisierte Fensteröffnung Sonnenstoren	6x 6x	
		Gong	2x	
7		Uhr	1x	

Die Preise verstehen sich pro Stück. Montagemittel und sonstige technische Installationen sind in den Preisen nicht berücksichtigt. Produkt- und Preisänderungen vorbehalten!
Wird nicht im KV berücksichtigt, von Seiten der Schule ausgestattet.

**Neubau Schulgebäude und Mehrzweckhalle,
Areal Oberstufenzentrum**

BAUHERR:
Einwohnergemeinde Roggwil
Bahnhofstrasse 8, 4914 Roggwil

ARCHITEKT:
Schmid Schärer Architekten
Sihlfeldstrasse 10, 8003 Zürich
+41 (0) 44 798 25 90
roggwil@schmidschaerer.ch

Bauprojekt

Korridor Ausstattungsliste

Projekt Nr.	Fachplaner	
108	A1	
Teilproj.	Plannummer	Rev.
PSH	588_29	
Massstab	Erstellungdatum	12.02.2025
gedruckt am:	30.05.2025	
Format	210.0x297.0 mm	Revisionsdatum
		233

Nr.	Bild	Produkt	Anzahl	Preis pro Stück
Heizen				
8		Heizkörper, Zehnder Nova	12x	
Versorgung im TH				
9		Müllkübel Allgemein Abfallbehälter DRAWAG COLLEGE Pulverbeschichtetes Stahlblech, Modulares System	1x	-
10		Müllkübel ALU Abfallbehälter DRAWAG COLLEGE Pulverbeschichtetes Stahlblech, Modulares System	1x	-
11		Müllkübel PET Abfallbehälter DRAWAG COLLEGE Pulverbeschichtetes Stahlblech, Modulares System	1x	-
12		Schmutzschleuse Sisal Grösse: XXX	1x	-

Die Preise verstehen sich pro Stück. Montagemittel und sonstige technische Installationen sind in den Preisen nicht berücksichtigt. Produkt- und Preisänderungen vorbehalten!
Wird nicht im KV berücksichtigt, von Seiten der Schule ausgestattet.

**Neubau Schulgebäude und Mehrzweckhalle,
Areal Oberstufenzentrum**

BAUHERR:
Einwohnergemeinde Roggwil
Bahnhofstrasse 8, 4914 Roggwil

ARCHITEKT:
Schmid Schärer Architekten
Sihlfeldstrasse 10, 8003 Zürich
+41 (0) 44 798 25 90
roggwil@schmidshaerer.ch

Bauprojekt

Korridor Ausstattungsliste

Projekt Nr.		Fachplaner	
108		A1	
Teilproj.	Plannummer	Rev.	
PSH	588_30		
Massstab	Erstellungsdatum	12.02.2025	gedruckt am: 30.05.2025
Format	210.0x297.0 mm	Revisionsdatum	

Material

Boden: Klinkerplatte (Spaltplatte unglasiert, 115x240x10mm, naturrot, PU-Versiegelt)

Wände: Gruppenraum/ Korridor
 Doppelständerwand entkoppelt / Schalldämmwert R_{wc} >45-50 dB/
 Gipsplatte (Diamant 1050 kg/m³) auf OSB3 Platte >12.5 mm / 12.0 mm
 2C-Profil mit 10mm Abstand mit MW-Platten (2x40) gedämmt >50+150 mm
 Gipsplatte (Diamant 1050 kg/m³) auf OSB3 Platte > 12.5 mm / 12.0 mm
 Feinputz: Hage Calcost 0.5, Dimpsse, no.277 eingefärbt, Schwamm nachbearbeitet

Klassenzimmer/ Korridor
 2x Vorsatzschale gegeneinander gestellt, entkoppelt/ Schalldämmwert
 2C-Profil mit 150mm Abstand mit MW-Platten (2x40) gedämmt >50+150 mm
 Gipsplatte (Diamant 1050 kg/m³) auf OSB3 Platte > 12.5 mm / 12.0 mm
 Feinputz: Hage Calcost 0.5, Dimpsse, no.277 eingefärbt, Schwamm nachbearbeitet


Decke: Brettstapeldecke mit Schalleinlage (Fivo-Akustikplatte), Verbindung der Brettstapel durch eingetriebene Buchendübel >160/220 mm
 Fivo-Akustikplatte >60 mm

Konstruktion: Delta-Beam-Träger, Holzstützen, Brettstapeldecke

Arbeitsfläche demonierbar,
 Zuganglichkeit Kabelkanal
Arbeitsplätze an der Fassade
 Fläche Kunstharzbeschichtet
 1. Grösse: 54x150cm
 2. Grösse: 54x93.5cm
 mit Aussparung Stütze
 Höhe der Arbeitsfläche auf 74cm

- Querliegendes Fenster oben
 automatisiert zur Nachtauskühlung
 - seitlichen Fenster zur manuellen
 Öffnung
 - Fenster mittig mit Schloss
 versehen, offenbar für Wartung


Lüftungsschlitze für Radiatoren

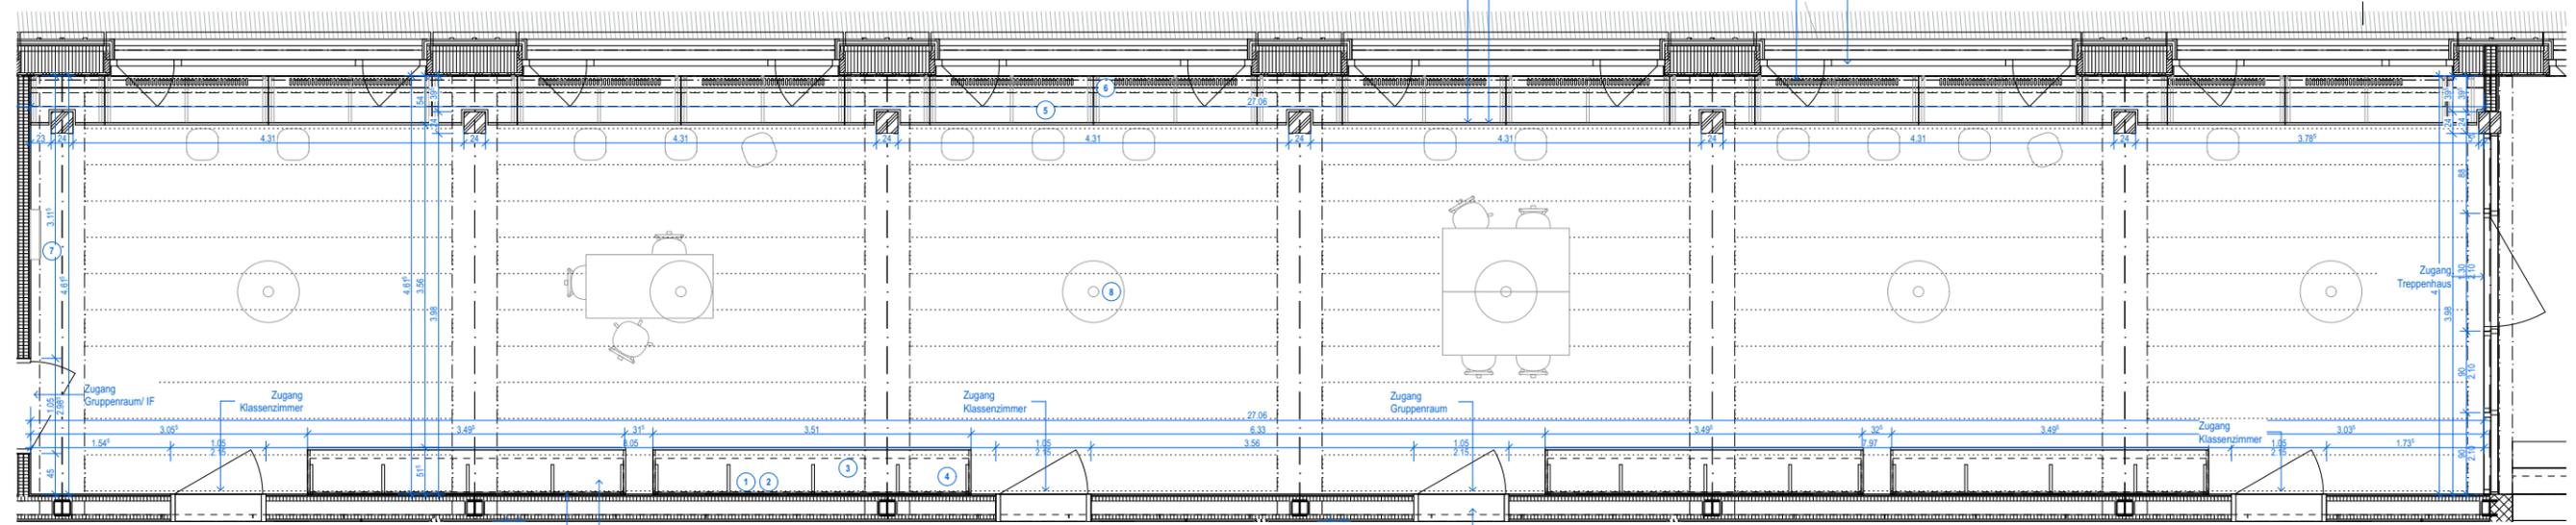


Grundriss EG
 IF/ Korridor

Sitzbank Garderobe
 Schreinerarbeit
 Montage an der Wand
 Gitter Garderobe
 Befestigung an der Wand


Oblicht oberhalb der Tür
 automatisiert zu öffnen,
 Nachtauskühlung

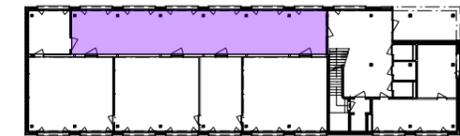


Neubau Schulgebäude und Mehrzweckhalle, Areal Oberstufenzentrum		Bauprojekt		Projekt Nr.	Fachplaner
BAUHERR: Einwohnergemeinde Roggwil Bahnhofstrasse 8, 4914 Roggwil		ARCHITEKT: Schmid Schärer Architekten Sihlfeldstrasse 10, 8003 Zürich +41 (0) 44 798 25 90 roggwil@schmidshaerer.ch		108	A1
		Korridor		Teilproj.	Plannummer
		Massstab 1:50		Erstellungsdatum	12.02.2025
		Format 630.0x297.0 mm		gedruckt am:	30.05.2025
				Revisionsdatum	
				PSH	588_31

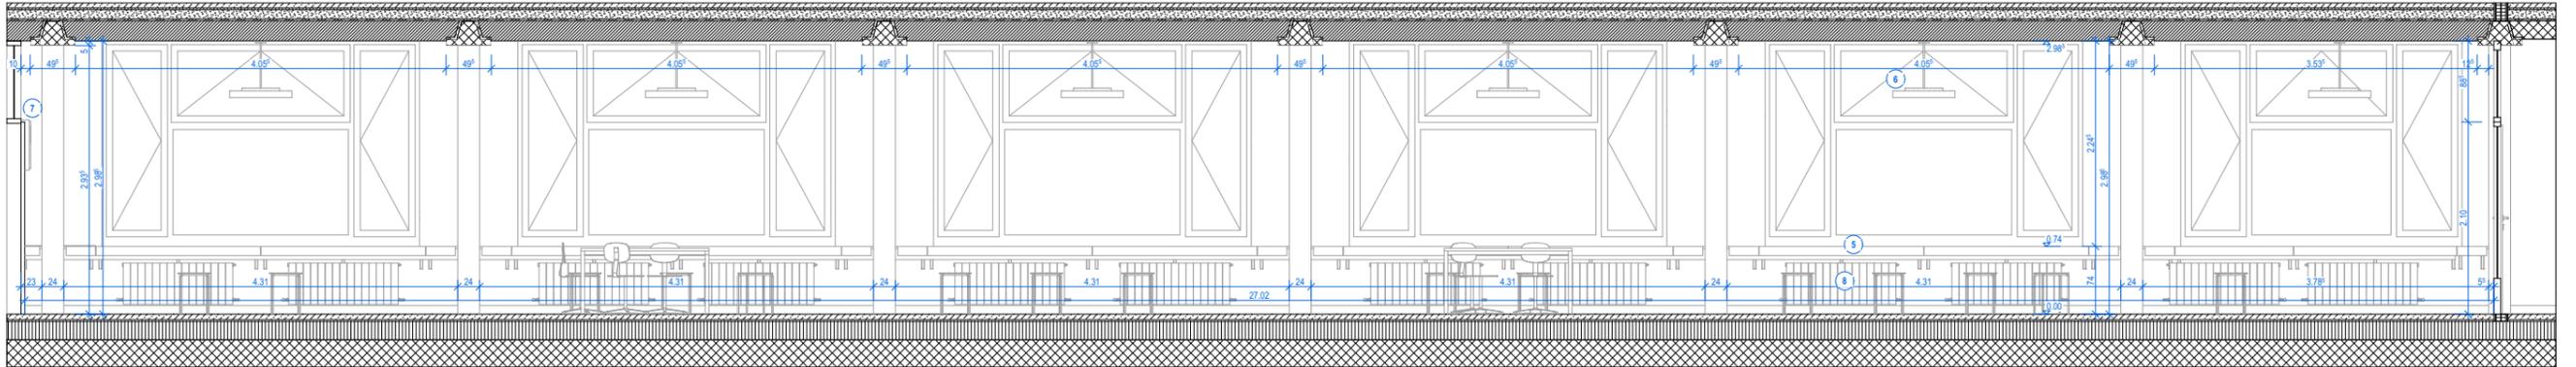


Raumansicht 01
IF/ Korridor

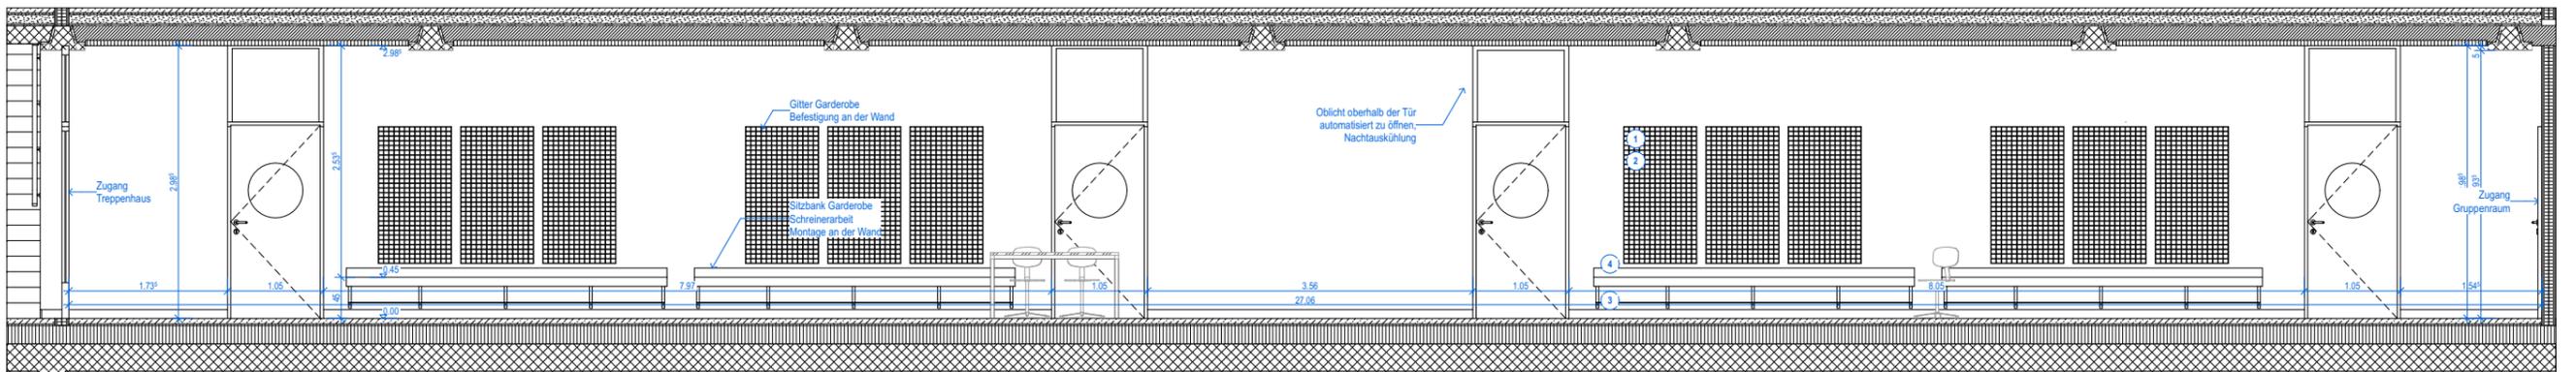

Raumansicht 02
IF/ Korridor

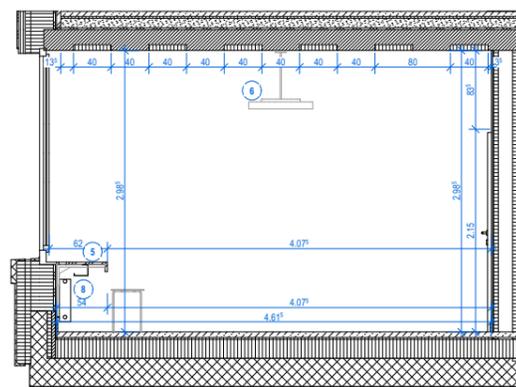


Raumansicht 03
IF/ Korridor

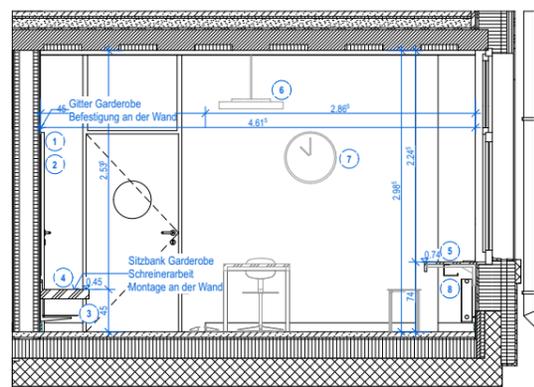

Raumansicht 04
IF/ Korridor

Neubau Schulgebäude und Mehrzweckhalle, Areal Oberstufenzentrum		Bauprojekt		Projekt Nr.	Fachplaner
BAUHERR: Einwohnergemeinde Roggwil Bahnhofstrasse 8, 4914 Roggwil		ARCHITEKT: Schmid Schärer Architekten Sihlfeldstrasse 10, 8003 Zürich +41 (0) 44 798 25 90 roggwil@schmidshaerer.ch		108	A1
		Korridor		Teilproj.	Plannummer
				PSH	588_32
		Massstab	1:50	Erstellungsdatum	12.02.2025
		Format	630.0x297.0 mm	Revisionsdatum	gedruckt am: 30.05.2025

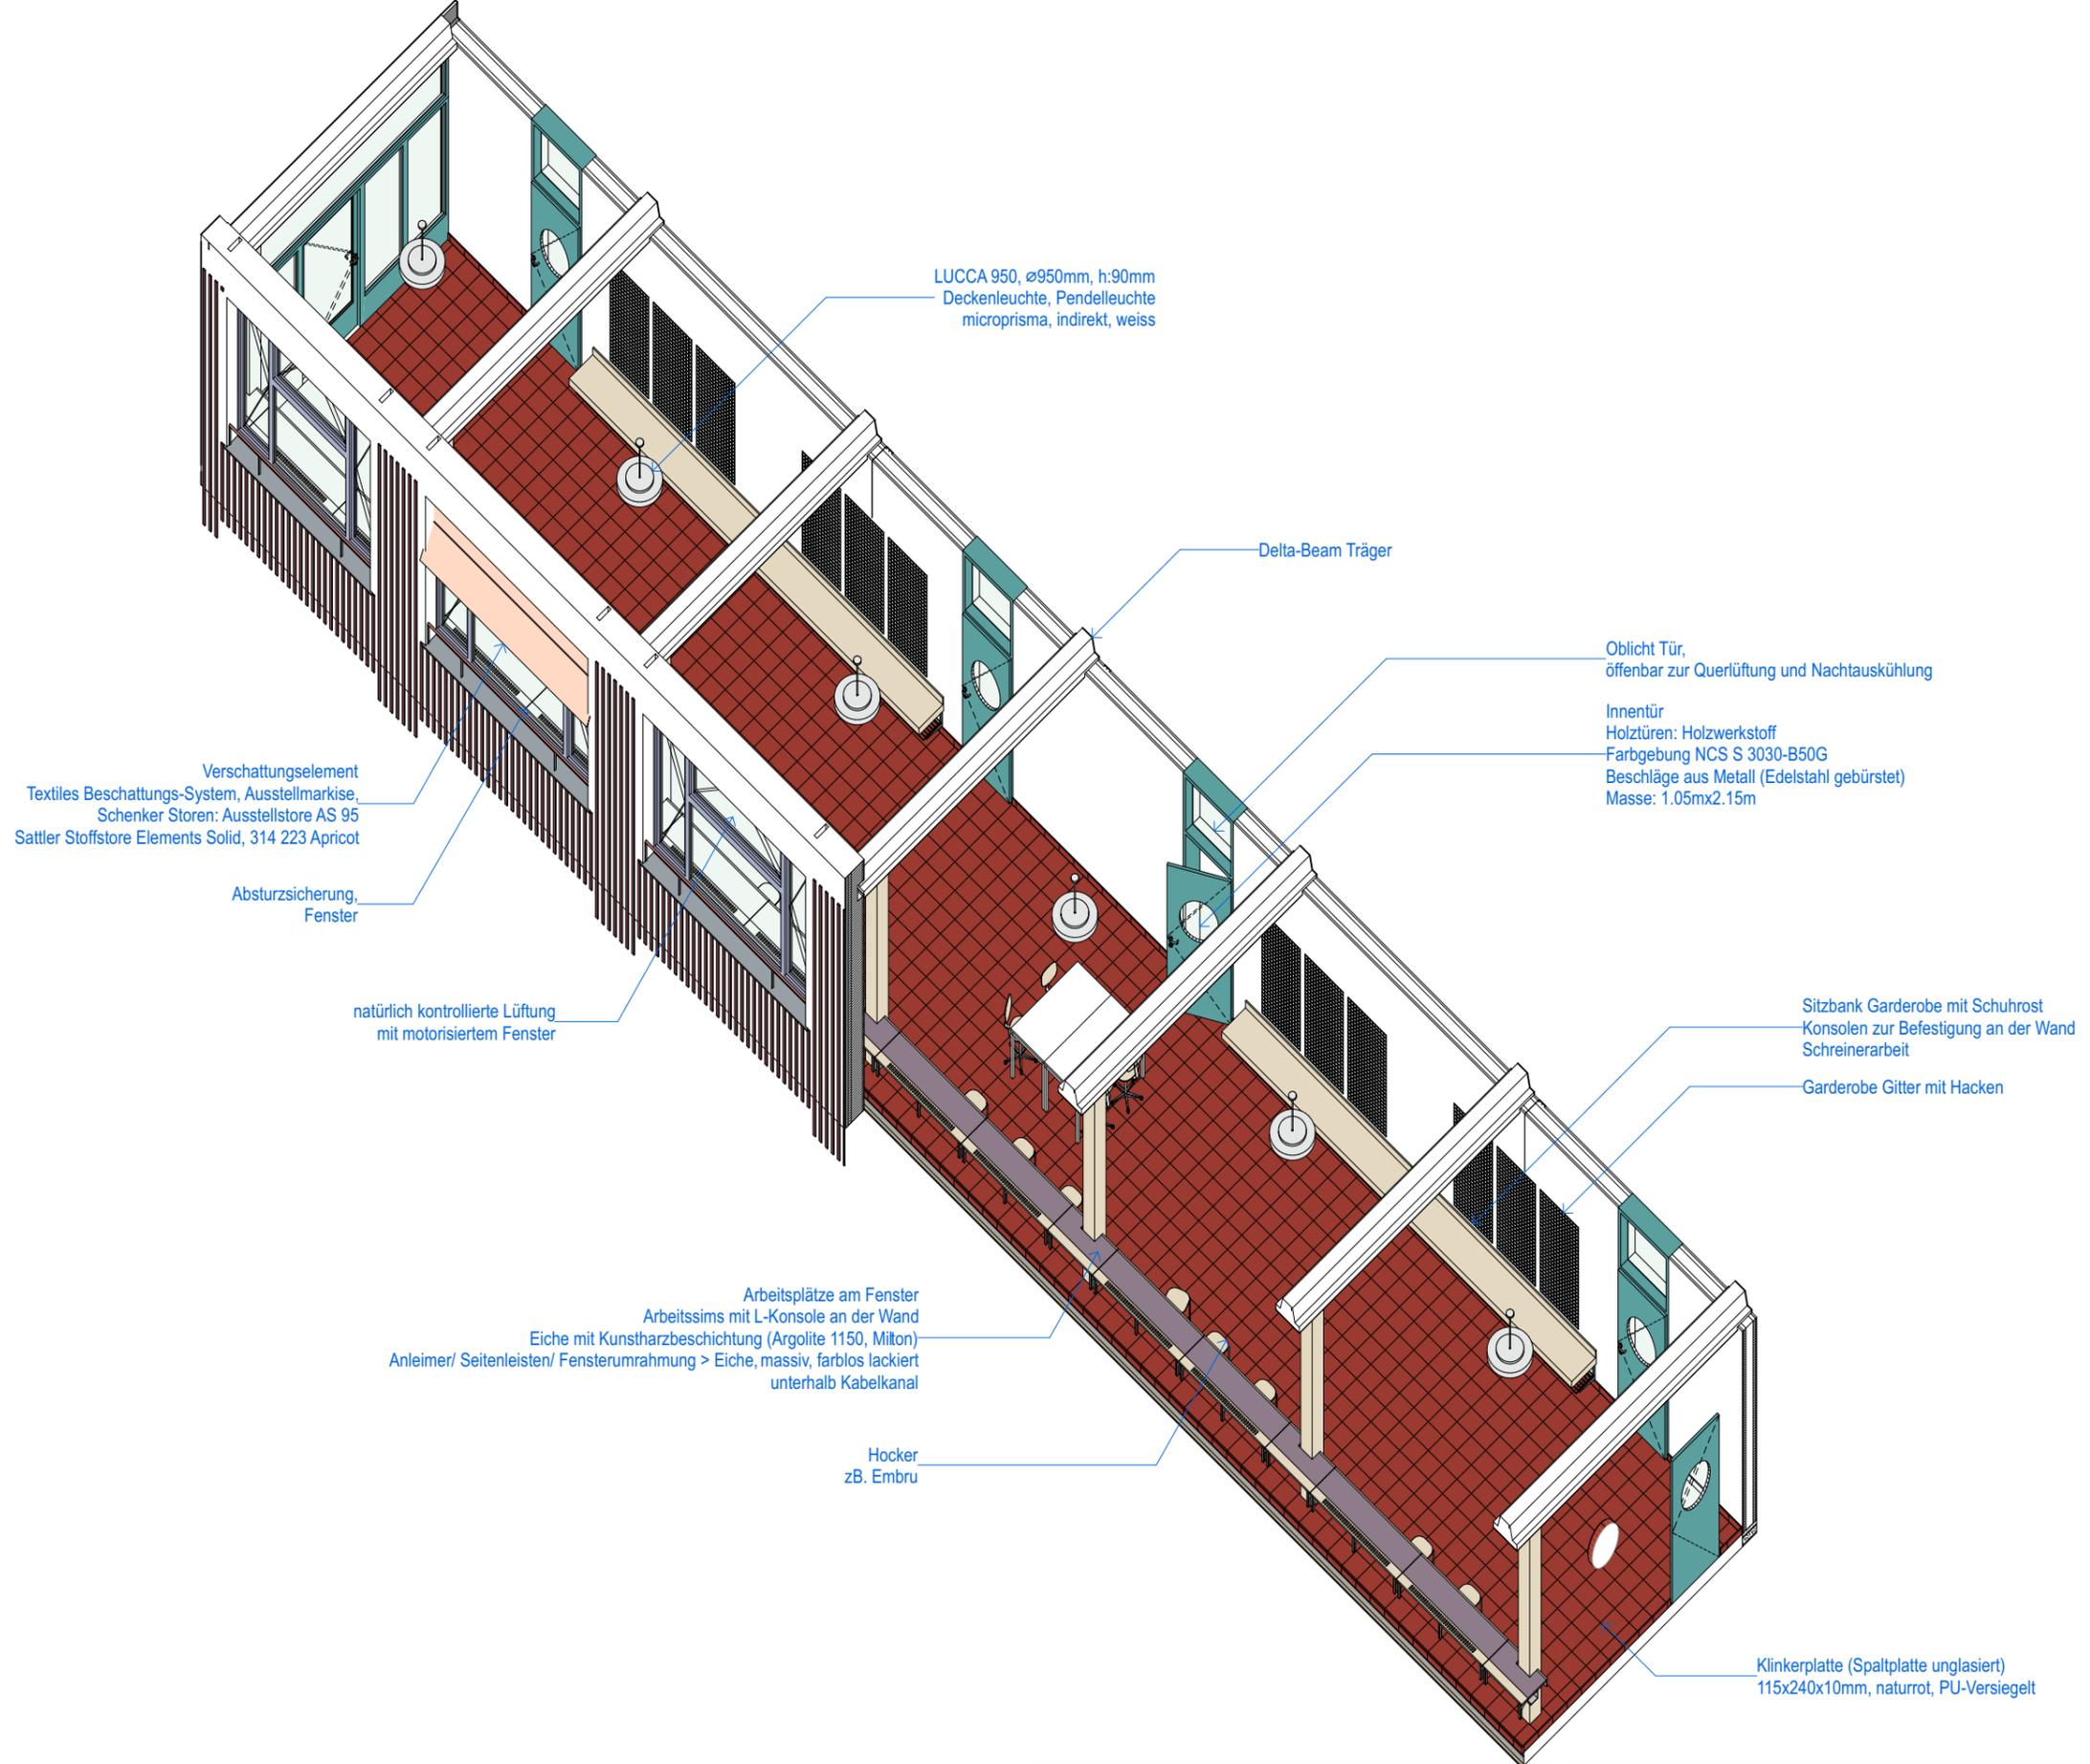

Korridor Axo

**Neubau Schulgebäude und Mehrzweckhalle,
Areal Oberstufenzentrum**

BAUHERR:
 Einwohnergemeinde Roggwil
 Bahnhofstrasse 8, 4914 Roggwil

ARCHITEKT:
 Schmid Schärer Architekten
 Sihlfeldstrasse 10, 8003 Zürich
 +41 (0) 44 798 25 90
 roggwil@schmidschaerer.ch

Bauprojekt

Korridor Axo

Massstab 1:100 | Erstellungsdatum
 Format 420.0x297.0 mm | Revisionsdatum

Projekt Nr.	Fachplaner	
108	A1	
Teilproj.	Plannummer	Rev.
PSH	588_33	
gedruckt am:	30.05.2025	
	237	

Nr.	Bild	Produkt	Anzahl	Preis pro Stück
Sanitär				
1		Waschtisch Laufen PRO S COMPACT 55 x 38 cm, Keramik, mit Armaturenloch mit Überlauf, weiss	1x	198.-
2		Automatik Armatur KWC ONO E Auslauf fest, A 125 mm, berührungslos Geräuschgruppe I, Edelstahl	1x	-
3		Waschtischsifon Procasa 5/4", 40mm, Kunststoff, verchromt	1x	45.50
4		Seifenspender HYGOLET VARIO-CHROM mit Tropfschale L x H x T: 10 x 32.5 x 13cm, Edelstahl gebürstet 1 Liter, Schloss Edelstahl gebürstet	1x	225.-
5		Händetrockner DYSON AIRBLADE HU02 39.4 x 23.4 x 10cm, Polycarbonat-Gehäuse 230V, 1000W, Annäherungssensor, Hepa-Filter, Trocknungszeit 12 Sekunden	1x	1'095.-
6		Abfallbehälter HYGOLET HYGOBOX Steelline Standard, L x H x T: 37 x 57.7 x 24.8cm, Edelstahl geschliffen	1x	393.-
7		Spiegel ELITE PLUS QUADRO 90 x 60 x 0.5cm, 6.8kg, mit Kantenschutz	1x	60.-
8		Wandklosett MODERNA R COMPACT UP, rimeless, Keramik, für Einbauspülkasten, weiss, standard	1x	491.-
9		Betätigungsplatte Sigma01 round Kunststoff, Zweimengenbetätigung von vorne, weiss, standard	1x	81.-
10		Papierhalter HEWI S900 Edelstahl, ohne Deckel, Edelstahl - verchromt	1x	118.-

Die Preise verstehen sich pro Stück. Montagemittel und sonstige technische Installationen sind in den Preisen nicht berücksichtigt. Produkt- und Preisänderungen vorbehalten! Wird nicht im KV berücksichtigt, von Seiten der Schule aus gestattet.

Neubau Schulgebäude und Mehrzweckhalle, Areal Oberstufenzentrum

BAUHERR:
Einwohnergemeinde Roggwil
Bahnhofstrasse 8, 4914 Roggwil

ARCHITEKT:
Schmid Schärer Architekten
Sihlfeldstrasse 10, 8003 Zürich
+41 (0) 44 798 25 90
roggwil@schmidschaerer.ch

Bauprojekt

Ausstattung WC Männer

Projekt Nr.	Fachplaner	
108	A1	
Teilproj.	Plannummer	Rev.
PSH	588_34	
Massstab	Erstellungsdatum	11.02.2025
Format	210.0x297.0 mm	Revisionsdatum
		gedruckt am: 30.05.2025
		239

Nr.	Bild	Produkt	Anzahl	Preis pro Stück
Sanitär				
11		Reserverollenhalter HEWI S900 Edelstahl - verchromt	1x	92.50
12		Klosettbürstenhalter UNIVERSAL Keramik, weiss	1x	72.50
13		Absauge-Urinal CAPRINO PLUS rimeless, Keramik, Wasserzulauf hinten waagrecht, Abgang innen waagrecht oder aussen senkrecht, Urinalsteuerung elektronisch, Netzbetrieb 230/6V, Vandalensicher, ohne Zielobjekt	1x	1'476.-
Bauseits				
		Trennwände H 190 cm mit Stahlfüssen H 10 cm z.B. 3S Partner AG WC-Trennwandsystem BSP 32	ca. 3.75m inkl. Tür	-
Beleuchtung				
14		Downlight Ø 145mm Einbaumontage in Decke	4x	-
Elektro				
		Steckdose UP T13	1x	-
		Bewegungsmelder 180° Akustik	1x	-

Die Preise verstehen sich pro Stück. Montagemittel und sonstige technische Installationen sind in den Preisen nicht berücksichtigt. Produkt- und Preisänderungen vorbehalten! Wird nicht im KV berücksichtigt, von Seiten der Schule aus gestattet.

**Neubau Schulgebäude und Mehrzweckhalle,
Areal Oberstufenzentrum**


BAUHERR:
Einwohnergemeinde Roggwil
Bahnhofstrasse 8, 4914 Roggwil

ARCHITEKT:
Schmid Schärer Architekten
Sihlfeldstrasse 10, 8003 Zürich
+41 (0) 44 798 25 90
roggwil@schmidschaerer.ch


Bauprojekt

Ausstattung WC Männer


Projekt Nr.	Fachplaner	
108	A1	
Teilproj.	Plannummer	Rev.
PSH	588_35	
Massstab	Erstellungsdatum	11.02.2025
Format	210.0x297.0 mm	Revisionsdatum
	gedruckt am:	30.05.2025

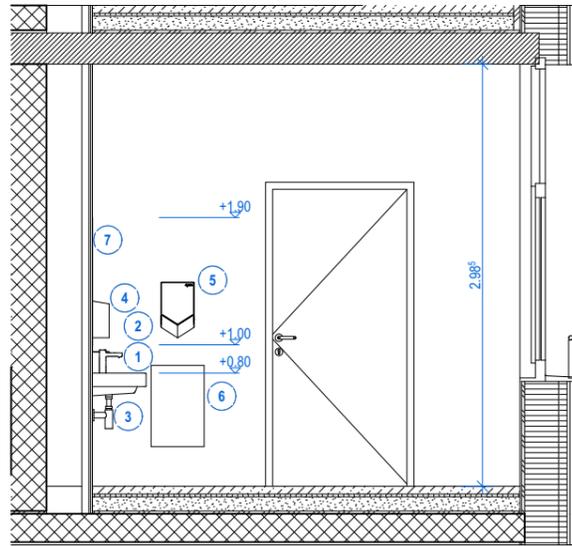


Raumansicht 01
WC Männer

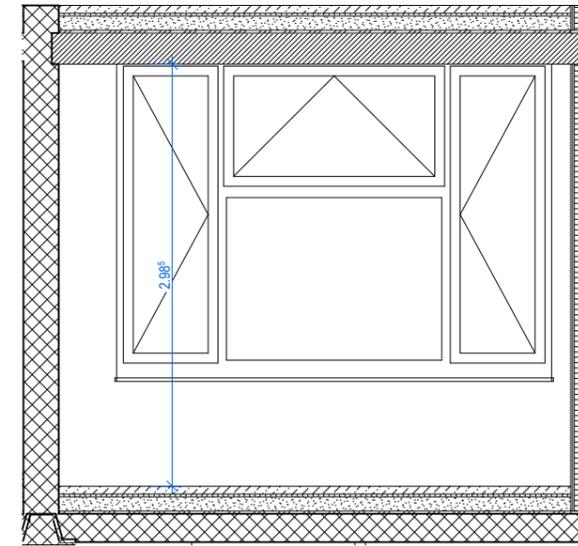


Raumansicht 02
WC Männer

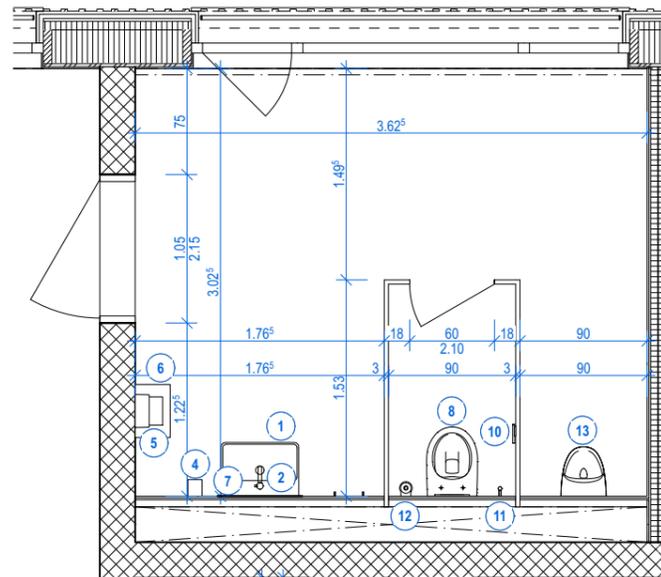


Grundriss
WC Männer

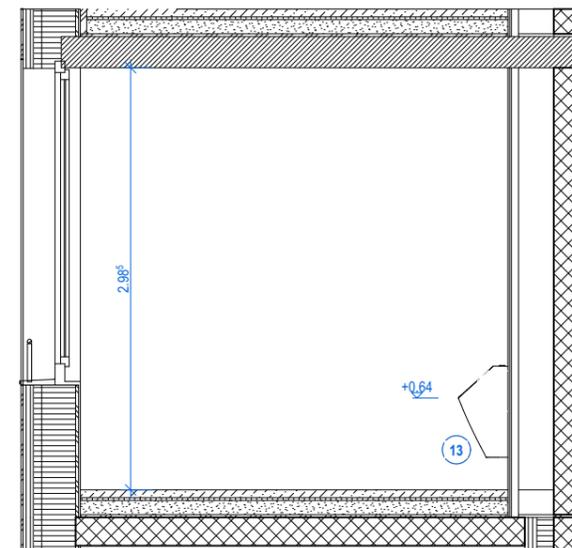

Raumansicht 03
WC Männer

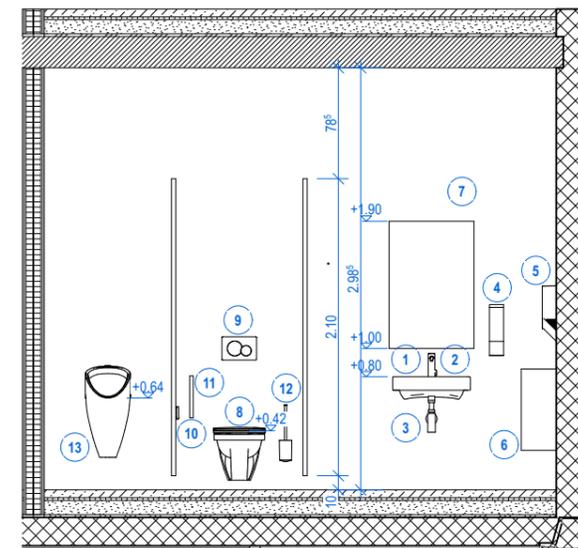

Raumansicht 04
WC Männer

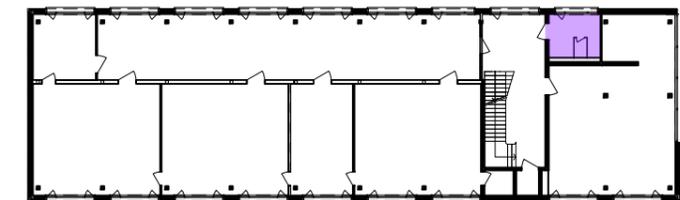

**Neubau Schulgebäude und Mehrzweckhalle,
Areal Oberstufenzentrum**

BAUHERR:
Einwohnergemeinde Roggwil
Bahnhofstrasse 8, 4914 Roggwil

ARCHITEKT:
Schmid Schärer Architekten
Sihlfeldstrasse 10, 8003 Zürich
+41 (0) 44 798 25 90
roggwil@schmidschaerer.ch

Bauprojekt

WC Männer

Massstab 1:50 | Erstellungsdatum 26.02.2025
Format 420.0x297.0 mm | Revisionsdatum

Projekt Nr.	Fachplaner	
108	A1	
Teilproj.	Plannummer	Rev.
PSH	588_36	
gedruckt am:	30.05.2025	
	241	

Nr.	Bild	Produkt	Anzahl	Preis pro Stück
Sanitär				
1		Waschtisch Laufen PRO S COMPACT 55 x 38 cm, Keramik, mit Armaturenloch mit Überlauf, weiss	1x	198.-
2		Automatik Armatur KWC ONO E Auslauf fest, A 125 mm, berührungslos Geräuschgruppe I, Edelstahl	1x	-
3		Waschtischsifon Procasa 5/4", 40mm, Kunststoff, verchromt	1x	45.50
4		Seifenspender HYGOLET VARIO-CHROM mit Tropfschale L x H x T: 10 x 32.5 x 13cm, Edelstahl gebürstet 1 Liter, Schloss Edelstahl gebürstet	1x	225.-
5		Händetrockner DYSON AIRBLADE HU02 39.4 x 23.4 x 10cm, Polycarbonat-Gehäuse 230V, 1000W, Annäherungssensor, Hepa-Filter, Trocknungszeit 12 Sekunden	1x	1'095.-
6		Abfallbehälter HYGOLET HYGOBOX Steelline Standard, L x H x T: 37 x 57.7 x 24.8cm, Edelstahl geschliffen	1x	393.-
7		Spiegel ELITE PLUS QUADRO 90 x 60 x 0.5cm, 6.8kg, mit Kantenschutz	1x	60.-
8		Wandklosett MODERNA R COMPACT UP, rimeless, Keramik, für Einbauspülkasten, weiss, standard	2x	491.-
9		Betätigungsplatte Sigma01 round Kunststoff, Zweimengenbetätigung von vorne, weiss, standard	2x	81.-
10		Papierhalter HEWI S900 Edelstahl, ohne Deckel, Edelstahl - verchromt	2x	118.-

Die Preise verstehen sich pro Stück. Montagemittel und sonstige technische Installationen sind in den Preisen nicht berücksichtigt. Produkt- und Preisänderungen vorbehalten!
Wird nicht im KV berücksichtigt, von Seiten der Schule ausgestattet.

Neubau Schulgebäude und Mehrzweckhalle, Areal Oberstufenzentrum

BAUHERR:
Einwohnergemeinde Roggwil
Bahnhofstrasse 8, 4914 Roggwil

ARCHITEKT:
Schmid Schärer Architekten
Sihlfeldstrasse 10, 8003 Zürich
+41 (0) 44 798 25 90
roggwil@schmidshaerer.ch

Bauprojekt

Ausstattung WC Damen

Projekt Nr.		Fachplaner	
108		A1	
Teilproj.	Plannummer	Rev.	
PSH	588_37		
Massstab	Erstellungdatum	11.02.2025	gedruckt am: 30.05.2025
Format	210.0x297.0 mm	Revisionsdatum	243

Nr.	Bild	Produkt	Anzahl	Preis pro Stück
Sanitär				
11		Reserverollenhalter HEWI S900 Edelstahl - verchromt	2x	92.50
12		Klosettbürstenhalter UNIVERSAL Keramik, weiss	2x	72.50
13		Hygienebeutelspender HYGOLET Hygobag Steelline, B x H x T: 12 x 16.7 x 2.6cm, Edelstahl Schloss	2x	106.-
14		Abfallbehälter HYGOLET WALLBOX L x T x H: 21 x 11 x 28.5cm, Edelstahl, Inhalt 5.6Liter, klappbarer Deckel, abklappbarer Boden	2x	-
Bauseits				
		Trennwände H 190 cm mit Stahlfüssen H 10 cm z.B. 3S Partner AG WC-Trennwandsystem BSP 32	ca. 4.65m inkl. Tür	-
Beleuchtung				
15		Downlight Ø 145mm Einbaumontage in Decke	4x	-
Elektro				
		Steckdose UP T13	1x	-
		Bewegungsmelder 180° Akustik	1x	-

Die Preise verstehen sich pro Stück. Montagemittel und sonstige technische Installationen sind in den Preisen nicht berücksichtigt. Produkt- und Preisänderungen vorbehalten!
Wird nicht im KV berücksichtigt, von Seiten der Schule ausgestattet.

**Neubau Schulgebäude und Mehrzweckhalle,
Areal Oberstufenzentrum**


BAUHERR:
Einwohnergemeinde Roggwil
Bahnhofstrasse 8, 4914 Roggwil

ARCHITEKT:
Schmid Schärer Architekten
Sihlfeldstrasse 10, 8003 Zürich
+41 (0) 44 798 25 90
roggwil@schmidshaerer.ch


Bauprojekt

Ausstattung WC Damen


Projekt Nr.	Fachplaner	
108	A1	
Teilproj.	Plannummer	Rev.
PSH	588_38	
Massstab	Erstellungdatum	11.02.2025
Format	210.0x297.0 mm	Revisionsdatum
	gedruckt am:	30.05.2025

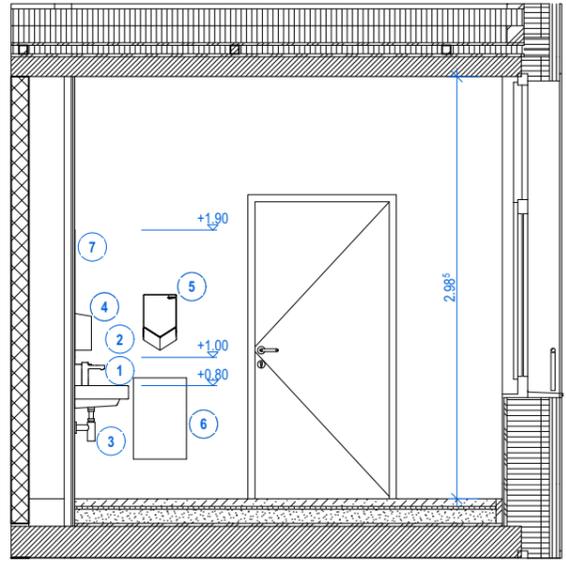


Raumansicht 01
WC Damen

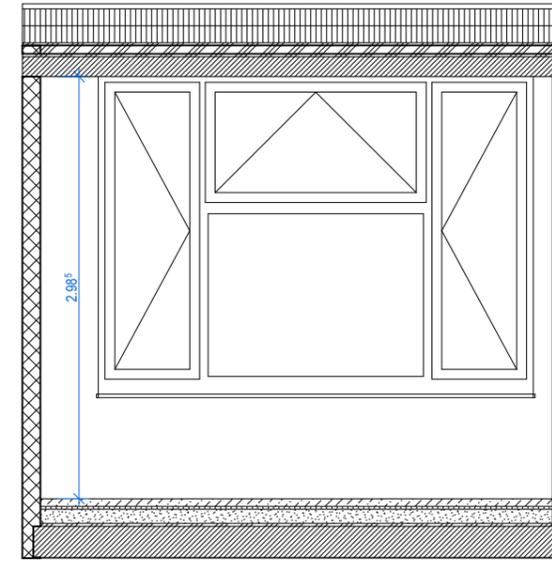


Raumansicht 02
WC Damen

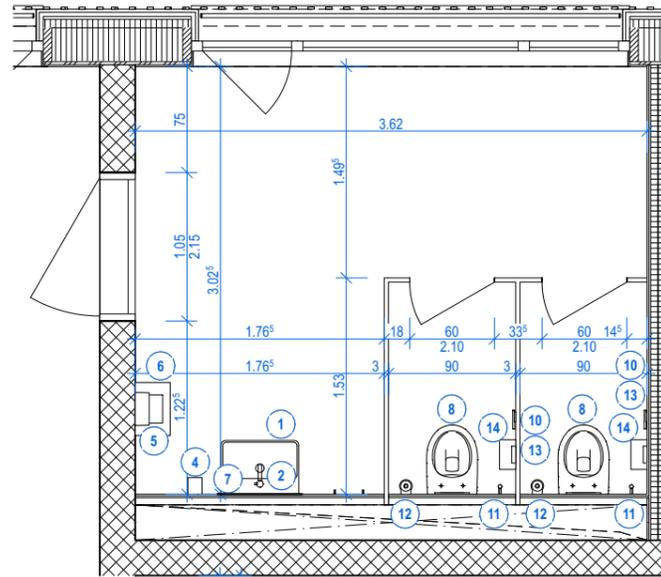


Grundriss 2.OG
WC Damen

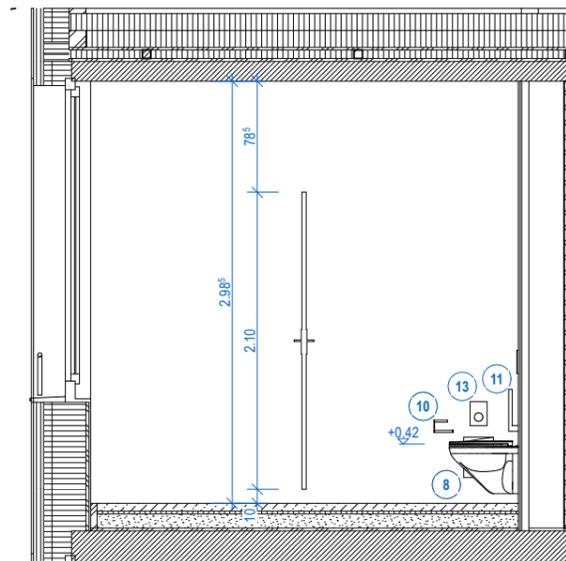

Raumansicht 03
WC Damen

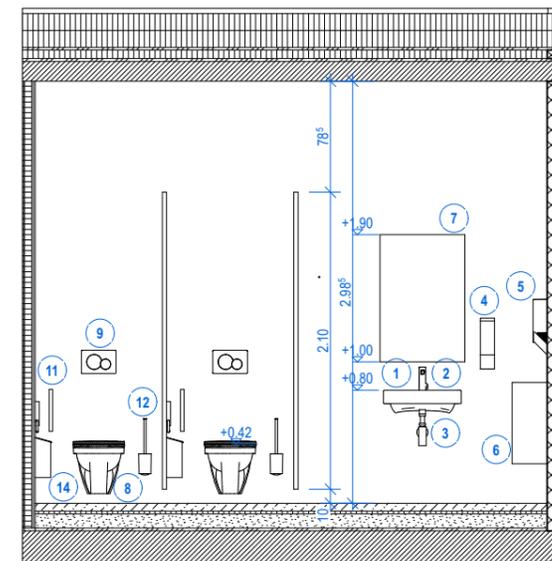

Raumansicht 04
WC Damen

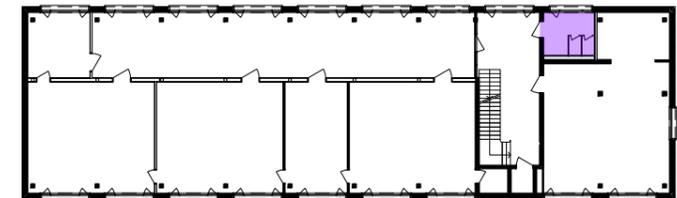

**Neubau Schulgebäude und Mehrzweckhalle,
Areal Oberstufenzentrum**

BAUHERR:
Einwohnergemeinde Roggwil
Bahnhofstrasse 8, 4914 Roggwil

ARCHITEKT:
Schmid Schärer Architekten
Sihlfeldstrasse 10, 8003 Zürich
+41 (0) 44 798 25 90
roggwil@schmidschaerer.ch

Bauprojekt

Toilette Damen

Massstab 1:50 | Erstellungsdatum 26.02.2025
Format 420.0x297.0 mm | Revisionsdatum

Projekt Nr.	Fachplaner	
108	A1	
Teilproj.	Plannummer	Rev.
PSH	588_39	
gedruckt am:	30.05.2025	
	245	

Nr.	Bild	Produkt	Anzahl	Preis pro Stück
Sanitär				
1		Waschtisch Laufen PRO S COMPACT 55 x 38 cm, Keramik, mit Armaturenloch mit Überlauf, weiss	1x	198.-
2		Automatik Armatur KWC ONO E Auslauf fest, A 125 mm, berührungslos Geräuschgruppe I, Edelstahl	1x	-
3		Fertigbauset GEBERIT Einbausifon für Waschtisch, Anschlussbogen D 32cm, verchromt	1x	114.-
4		Seifenspender HYGOLET VARIO-CHROM mit Tropfschale L x H x T: 10 x 32.5 x 13cm, Edelstahl gebürstet 1 Liter, Schloss Edelstahl gebürstet	1x	225.-
5		Händetrockner DYSON AIRBLADE HU02 39.4 x 23.4 x 10cm, Polycarbonat-Gehäuse 230V, 1000W, Annäherungssensor, Hepa-Filter, Trocknungszeit 12 Sekunden	1x	1'095.-
6		Abfallbehälter HYGOLET HYGOBOX Steelline Standard, L x H x T: 37 x 57.7 x 24.8cm, Edelstahl geschliffen	1x	393.-
7		Ablage MODERNA R LIBERTY 23 x 32cm, Keramik, weiss	1x	124.-
8		Spiegel Procasa 100 x 50 x 0.5cm	1x	67.-
9		Wandklosett LIBERTY UP rimeless, Keramik, für Einbauspülkasten, weiss, standard barrierefrei	1x	703.-
10		Betätigungsplatte Sigma01 round Kunststoff, Zweimengenbetätigung von vorne, weiss, standard	1x	81.-
11		Papierhalter HEWI S900 Edelstahl, ohne Deckel, Edelstahl - verchromt	1x	118.-

Die Preise verstehen sich pro Stück. Montagemittel und sonstige technische Installationen sind in den Preisen nicht berücksichtigt. Produkt- und Preisänderungen vorbehalten!
Wird nicht im KV berücksichtigt, von Seiten der Schule ausgestattet.

Neubau Schulgebäude und Mehrzweckhalle, Areal Oberstufenzentrum

BAUHERR:
Einwohnergemeinde Roggwil
Bahnhofstrasse 8, 4914 Roggwil

ARCHITEKT:
Schmid Schärer Architekten
Sihlfeldstrasse 10, 8003 Zürich
+41 (0) 44 798 25 90
roggwil@schmidshaerer.ch

Bauprojekt

Ausstattung WC IV M_Putzraum

Projekt Nr.	Fachplaner	
108	A1	
Teilproj.	Plannummer	Rev.
PSH	588_40	
Massstab	Erstellungsdatum	11.02.2025
gedruckt am:	30.05.2025	
Format	210.0x297.0 mm	Revisionsdatum
		247

Nr.	Bild	Produkt	Anzahl	Preis pro Stück
Sanitär				
12		Reserverollenhalter HEWI S900 Edelstahl - verchromt	1x	92.50
13		Klosettbürstenhalter UNIVERSAL Keramik, weiss	1x	72.50
		Winkelgriff HEWI S900 100 x 50cm, Ø 32mm, Ausführung rechts, Edelstahl - verchromt Nachrüstbar, Ausholzung vorsehen		
		Klappgriff HEWI S900 DUO A 85cm, Edelstahl - verchromt Nachrüstbar, Ausholzung vorsehen		
		Rückenstütze HEWI 805 L 67-73cm verstellbar, Edelstahl geschliffen, zur Befestigung beidseitig an der Wand Nachrüstbar, Ausholzung vorsehen		
		Haltegriff HEWI 805 30cm, Ø 33mm, Edelstahl geschliffen Montage an Tür Nachrüstbar, Ausholzung vorsehen		
14		Absauge-Urinal VAL rimeless, Keramik, Wasseranschluss hinten, Abgang innen waagrecht oder aussen senkrecht, Urinalsteuerung elektronisch	1x	-
Beleuchtung				
15		Downlight Ø 145mm Einbaumontage in Decke	1x	-
Elektro				
		Signalsender	1x	-
		Steckdose UP T13	1x	-
		Bewegungsmelder 180°	1x	-

Die Preise verstehen sich pro Stück. Montagemittel und sonstige technische Installationen sind in den Preisen nicht berücksichtigt. Produkt- und Preisänderungen vorbehalten! Wird nicht im KV berücksichtigt, von Seiten der Schule aus gestattet.

**Neubau Schulgebäude und Mehrzweckhalle,
Areal Oberstufenzentrum**

BAUHERR:
Einwohnergemeinde Roggwil
Bahnhofstrasse 8, 4914 Roggwil

ARCHITEKT:
Schmid Schärer Architekten
Sihlfeldstrasse 10, 8003 Zürich
+41 (0) 44 798 25 90
roggwil@schmidshaerer.ch

Bauprojekt

Ausstattung WC IV M_Putzraum

Projekt Nr.	Fachplaner	
108	A1	
Teilproj.	Plannummer	Rev.
PSH	588_41	
Massstab	Erstellungsdatum	11.02.2025
Format	210.0x297.0 mm	Revisionsdatum
		gedruckt am: 30.05.2025

Nr.	Bild	Produkt	Anzahl	Preis pro Stück
Putzraum				
16		Ausgussbecken BS302 50x 40cm, Edelstahl, Zarge C4, mit Klapprost, Siebventil 1 1/2", ohne Farbe	1x	831.-
		Sifon GEBERIT Einlauf senkrecht, Auslauf waagrecht, 50/56mm, ohne Farbe	1x	40.-
17		Auslaufventil KWC STAR 225 A 225mm, 1/2", Geräuschgruppe I, chromeline	1x	-
18		Seifenspender HYGOLET VARIO-CHROM mit Tropfschale L x H x T: 10 x 32.5 x 13cm, Edelstahl gebürstet 1 Liter, Schloss Edelstahl gebürstet	1x	225.-
19		Papierhandtuchspender HYGOLET HYGOFOLD B x H x T: 27.8 x 34.1 x 12.3cm, Edelstahl, Schloss für 300-500 Falttücher, Edelstahl	1x	309.-
20		Papierkorb HYGOLET Edelstahlgitter 67l, L x B x H 41 x 26 x 63cm, freistehend oder Wandmontage, weiss	1x	107.-
		Bodenablauf	1x	-
Beleuchtung				
		LED Balken 1.5m, 01.JE.BL1500.56.TRID 1500x55x58mm Montage an Decke	1x	-
Elektro				
		Schalter Schema 0	1x	-
		Steckdose T13	1x	-

Die Preise verstehen sich pro Stück. Montagemittel und sonstige technische Installationen sind in den Preisen nicht berücksichtigt. Produkt- und Preisänderungen vorbehalten! Wird nicht im KV berücksichtigt, von Seiten der Schule ausgestattet.

Neubau Schulgebäude und Mehrzweckhalle, Areal Oberstufenzentrum

BAUHERR:
Einwohnergemeinde Roggwil
Bahnhofstrasse 8, 4914 Roggwil

ARCHITEKT:
Schmid Schärer Architekten
Sihlfeldstrasse 10, 8003 Zürich
+41 (0) 44 798 25 90
roggwil@schmidschaerer.ch

Bauprojekt

Ausstattung WC IV M_Putzraum

Projekt Nr.	Fachplaner	
108	A1	
Teilproj.	Plannummer	Rev.
PSH	588_42	
Massstab	Erstellungsdatum	11.02.2025
gedruckt am:	30.05.2025	
Format	210.0x297.0 mm	Revisionsdatum
		249

Nr.	Bild	Produkt	Anzahl	Preis pro Stück
Sanitär				
1		Waschtisch Laufen PRO S COMPACT 55 x 38 cm, Keramik, mit Armaturenloch mit Überlauf, weiss	1x	198.-
2		Automatik Armatur KWC ONO E Auslauf fest, A 125 mm, berührungslos Geräuschgruppe I, Edelstahl	1x	-
3		Fertigbauset GEBERIT Einbausifon für Waschtisch, Anschlussbogen D 32cm, verchromt	1x	114.-
4		Seifenspender HYGOLET VARIO-CHROM mit Tropfschale L x H x T: 10 x 32.5 x 13cm, Edelstahl gebürstet 1 Liter, Schloss Edelstahl gebürstet	1x	225.-
5		Händetrockner DYSON AIRBLADE HU02 39.4 x 23.4 x 10cm, Polycarbonat-Gehäuse 230V, 1000W, Annäherungssensor, Hepa-Filter, Trocknungszeit 12 Sekunden	1x	1'095.-
6		Abfallbehälter HYGOLET HYGOBOX Steeline Standard, L x H x T: 37 x 57.7 x 24.8cm, Edelstahl geschliffen	1x	393.-
7		Ablage MODERNA R LIBERTY 23 x 32cm, Keramik, weiss	1x	124.-
8		Spiegel Procasa 100 x 50 x 0.5cm	1x	67.-
9		Wandklosett LIBERTY UP rimeless, Keramik, für Einbauspülkasten, weiss, standard barrierefrei	1x	703.-
10		Betätigungsplatte Sigma01 round Kunststoff, Zweimengenbetätigung von vorne, weiss, standard	1x	81.-
11		Papierhalter HEWI S900 Edelstahl, ohne Deckel, Edelstahl - verchromt	1x	118.-

Die Preise verstehen sich pro Stück. Montagemittel und sonstige technische Installationen sind in den Preisen nicht berücksichtigt. Produkt- und Preisänderungen vorbehalten! Wird nicht im KV berücksichtigt, von Seiten der Schule aus gestattet.

Neubau Schulgebäude und Mehrzweckhalle, Areal Oberstufenzentrum

BAUHERR:
Einwohnergemeinde Roggwil
Bahnhofstrasse 8, 4914 Roggwil

ARCHITEKT:
Schmid Schärer Architekten
Sihlfeldstrasse 10, 8003 Zürich
+41 (0) 44 798 25 90
roggwil@schmidschaerer.ch

Bauprojekt

Ausstattung WC IV D

Projekt Nr.	Fachplaner	
108	A1	
Teilproj.	Plannummer	Rev.
PSH	588_43	
Massstab	Erstellungsdatum	11.02.2025
Format	210.0x297.0 mm	Revisionsdatum
		gedruckt am: 30.05.2025
		251

Nr.	Bild	Produkt	Anzahl	Preis pro Stück
Sanitär				
12		Reserverollenhalter HEWI S900 Edelstahl - verchromt	1x	92.50
13		Klosettbürstenhalter UNIVERSAL Keramik, weiss	1x	72.50
14		Hygienebeutelspender HYGOLET Hygobag Steelline, B x H x T: 12 x 16.7 x 2.6cm, Edelstahl Schloss	1x	106.-
15		Abfallbehälter HYGOLET WALLBOX L x T x H: 21 x 11 x 28.5cm, Edelstahl, Inhalt 5.6Liter, klappbarer Deckel, abklappbarer Boden	1x	-
16		Winkelgriff HEWI S900 100 x 50cm, Ø 32mm, Ausführung rechts, Edelstahl - verchromt	1x	541.-
17		Klappgriff HEWI S900 DUO A 85cm, Edelstahl - verchromt	1x	962.-
18		Rückenstütze HEWI 805 L 67-73cm verstellbar, Edelstahl geschliffen, zur Befestigung beidseitig an der Wand	1x	657.-
19		Haltegriff HEWI 805 30cm, Ø 33mm, Edelstahl geschliffen Montage an Tür	1x	233.-
Beleuchtung				
20		Downlight Ø 145mm Einbaumontage in Decke	1x	-
Elektro				
		Signalsender	1x	-
		Steckdose UP T13	1x	-
		Bewegungsmelder 180°	1x	-

Die Preise verstehen sich pro Stück. Montagemittel und sonstige technische Installationen sind in den Preisen nicht berücksichtigt. Produkt- und Preisänderungen vorbehalten! Wird nicht im KV berücksichtigt, von Seiten der Schule ausgestattet.

Neubau Schulgebäude und Mehrzweckhalle, Areal Oberstufenzentrum


BAUHERR:
Einwohnergemeinde Roggwil
Bahnhofstrasse 8, 4914 Roggwil

ARCHITEKT:
Schmid Schärer Architekten
Sihlfeldstrasse 10, 8003 Zürich
+41 (0) 44 798 25 90
roggwil@schmidschaerer.ch


Bauprojekt

Ausstattung WC IV D


Projekt Nr.	Fachplaner	
108	A1	
Teilproj.	Plannummer	Rev.
PSH	588_44	
Massstab	Erstellungsdatum	11.02.2025
Format	210.0x297.0 mm	Revisionsdatum
	gedruckt am:	30.05.2025

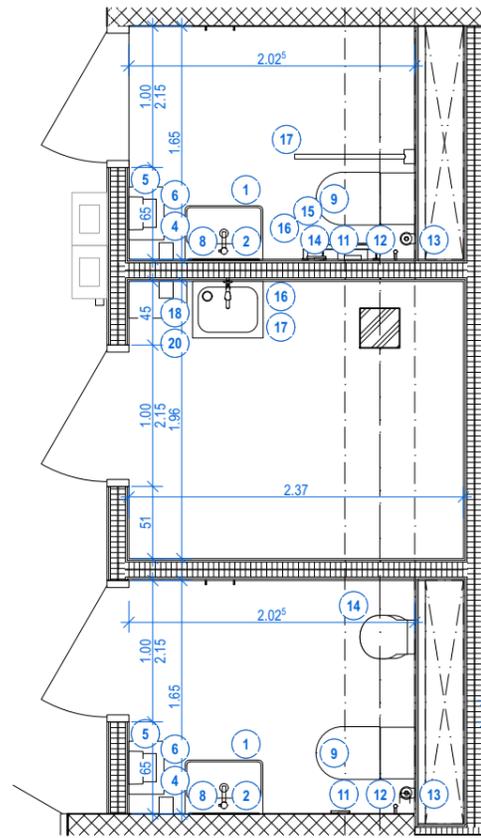


Grundriss EG
Nasszellen EG

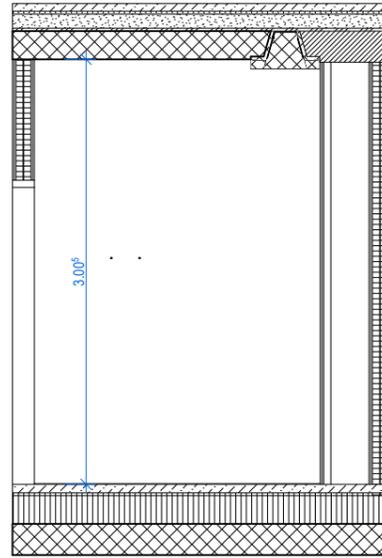


Raumansicht 01
PSH e0.03 IV WC D

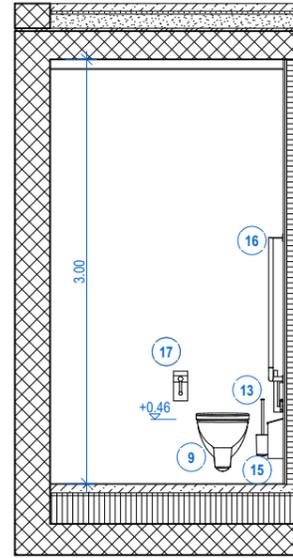


Raumansicht 02
PSH e0.03 IV WC D

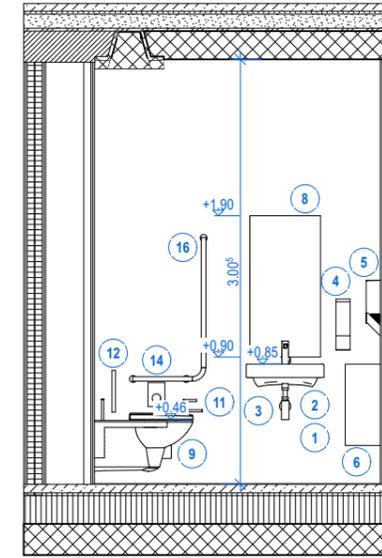


Raumansicht 03
PSH e0.03 IV WC D

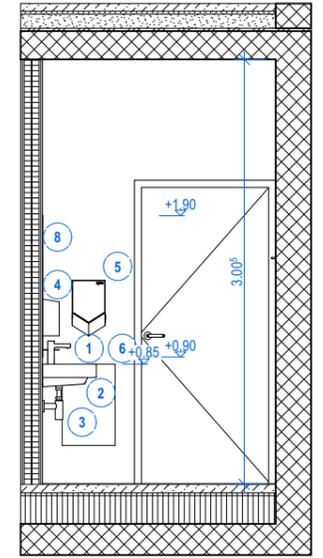


Raumansicht 04
PSH e0.03 IV WC D

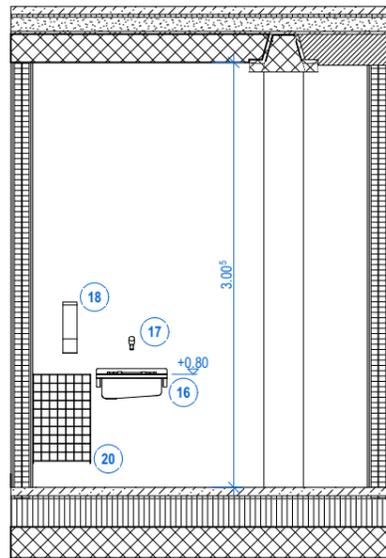


Raumansicht 01
PSH e0.04 Putzraum

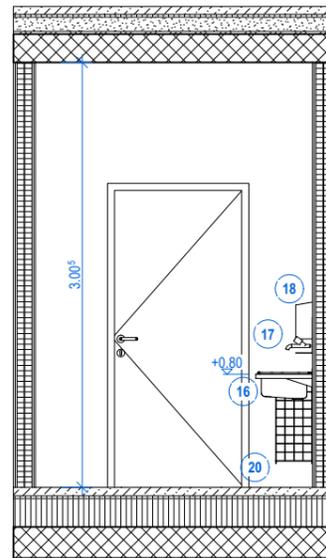


Raumansicht 02
PSH e0.04 Putzraum

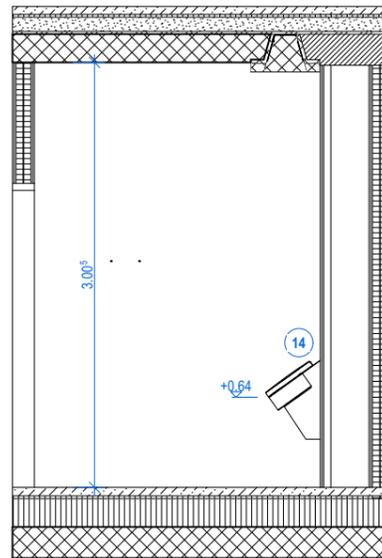


Raumansicht 01
PSH e0.05 IV WC

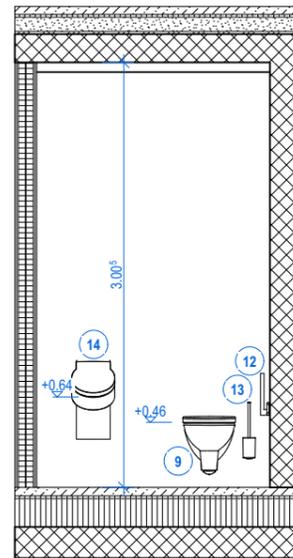


Raumansicht 02
PSH e0.05 IV WC

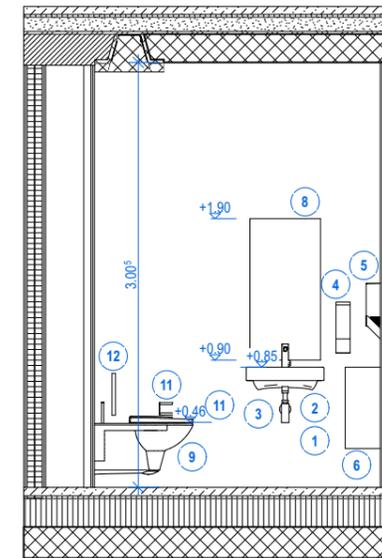

Raumansicht 03
PSH e0.05 IV WC

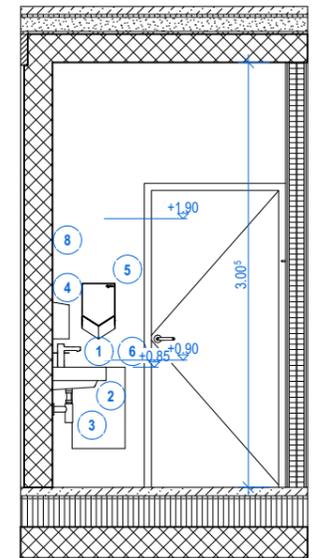

Raumansicht 04
PSH e0.05 IV WC

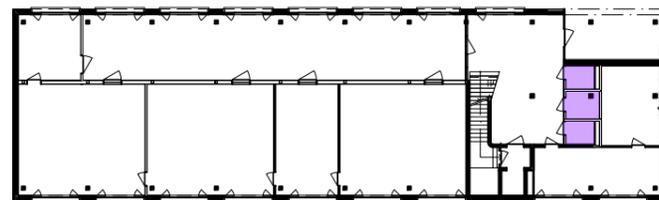

**Neubau Schulgebäude und Mehrzweckhalle,
Areal Oberstufenzentrum**

BAUHERR: Einwohnergemeinde Roggwil
Bahnhofstrasse 8, 4914 Roggwil

ARCHITEKT: Schmid Schärer Architekten
Sihlfeldstrasse 10, 8003 Zürich
+41 (0) 44 798 25 90
roggwil@schmidschaerer.ch

Bauprojekt

WC IV_Putzraum

Massstab 1:50 | Erstellungsdatum
Format 420.0x297.0 mm | Revisionsdatum

Projekt Nr.	Fachplaner	
108	A1	
Teilproj.	Plannummer	Rev.
PSH	588_45	
gedruckt am:	30.05.2025	
	253	

Nr.	Bild	Produkt	Anzahl	Preis pro Stück
Sanitär				
1		Duschensteuerung SHOWERTONIC UP, ohne Einbaukörper, verchromt	8x	1'279.-
2		Wandbrause Sport A 120 mm, Strahlrichtung voreinstellbar, verchromt, Geräuschgruppe I	8x	265.-
3		Seifenhälter KWC Edelstahl, 21,5 x 8 x 6cm, ohne Farbe	8x	101.-
4		Winkelgriff HEWI S900 100 x 50cm, Ø 32mm, Ausführung links, Edelstahl - verchromt	2x	541.-
5		Haltegriff HEWI 805 80cm, Ø 32mm, Edelstahl geschliffen	4x	-
6		Waschtisch Laufen PRO S COMPACT 55 x 38 cm, Keramik, mit Armaturenloch mit Überlauf, weiss	1x	198.-
7		Waschtischmischer DOMO 6.0 Auslauf fest, A 150 mm, Geräuschgruppe I, chromeline	1x	359.-
8		Waschtischsifon Procasa 5/4", 40mm, Kunststoff, verchromt	1x	45.50
9		Seifenspender HYGOLET VARIO-CHROM mit Tropfschale L x H x T: 10 x 32.5 x 13cm, Edelstahl gebürstet 1 Liter, Schloss Edelstahl gebürstet	1x	225.-
10		Händetrockner DYSON AIRBLADE HU02 39.4 x 23.4 x 10cm, Polycarbonat-Gehäuse 230V, 1000W, Annäherungssensor, Hepa-Filter, Trocknungszeit 12 Sekunden	1x	1'095.-
11		Abfallbehälter HYGOLET HYGOBOX Steelline Standard, L x H x T: 37 x 57.7 x 24.8cm, Edelstahl geschliffen	1x	393.-

Die Preise verstehen sich pro Stück. Montagemittel und sonstige technische Installationen sind in den Preisen nicht berücksichtigt. Produkt- und Preisänderungen vorbehalten! Wird nicht im KV berücksichtigt, von Seiten der Schule aus gestattet.

Neubau Schulgebäude und Mehrzweckhalle, Areal Oberstufenzentrum


BAUHERR:
Einwohnergemeinde Roggwil
Bahnhofstrasse 8, 4914 Roggwil

ARCHITEKT:
Schmid Schärer Architekten
Sihlfeldstrasse 10, 8003 Zürich
+41 (0) 44 798 25 90
roggwil@schmidshaerer.ch

Bauprojekt

Ausstattung Garderobe Männer

Projekt Nr.	Fachplaner	
108	A1	
Teilproj.	Plannummer	Rev.
MZH	588_01	
Massstab	Erstellungsdatum	14.02.2025
Format	210.0x297.0 mm	Revisionsdatum
		gedruckt am: 30.05.2025
		255

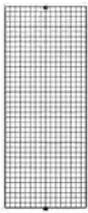Nr.	Bild	Produkt	Anzahl	Preis pro Stück
Umkleide				
14		Gardrobengitter Grösse: 80x200cm	8x	ca. 130.-
15		Garderobenhaken	48x	ca. 4.-
16		Sitzbank Umkleide 475x52x10cm in der Höhe 45cm montiert Kunstharzbeschichtet, Farbe nach RAL	2x	
Sanitär				
12		Spiegel 212 x 130cm	1x	-
Bauseits				
		Duschtrennwand	-	-
		Waschtischelement	1x	-
		Bodenablauf	1x	-
Beleuchtung				
13		Feuchtraumleuchte 1.5m , 1500, 01.JE.BL1500 1500x58x59m, Montage an Decke	6x	-
Elektro				
		Gong	1x	-
		Steckdose UP T13	1x	-
		Steckdose UP T13 mehrfach 2x	1x	-
		Steckdose UP T23 mehrfach 2x	1x	-
		Bewegungsmelder 180° Akustik	1x	-
		Bewegungsmelder 360° Akustik	2x	-
		Handföhn mit Steckdose	1x	-

Die Preise verstehen sich pro Stück. Montagemittel und sonstige technische Installationen sind in den Preisen nicht berücksichtigt. Produkt- und Preisänderungen vorbehalten!
Wird nicht im KV berücksichtigt, von Seiten der Schule ausgestattet.

**Neubau Schulgebäude und Mehrzweckhalle,
Areal Oberstufenzentrum**

BAUHERR:
Einwohnergemeinde Roggwil
Bahnhofstrasse 8, 4914 Roggwil


ARCHITEKT:
Schmid Schärer Architekten
Sihlfeldstrasse 10, 8003 Zürich
+41 (0) 44 798 25 90
roggwil@schmidschaerer.ch

Bauprojekt


Ausstattung Garderobe Männer

Projekt Nr.	Fachplaner	
108	A1	
Teilproj.	Plannummer	Rev.
MZH	588_02	
Massstab	Erstellungsdatum	14.02.2025
gedruckt am:	30.05.2025	
Format	210.0x297.0 mm	Revisionsdatum


Format 210.0x297.0 mm

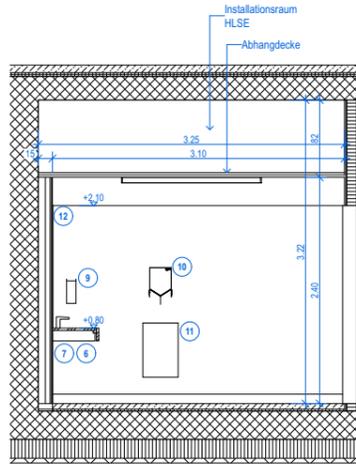


Raumansicht 01
Garderobe/Dusche Männer

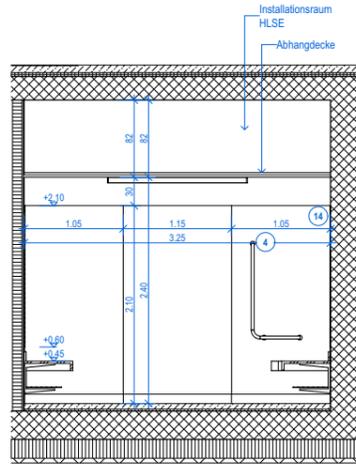


Raumansicht 02
Garderobe/Dusche Männer

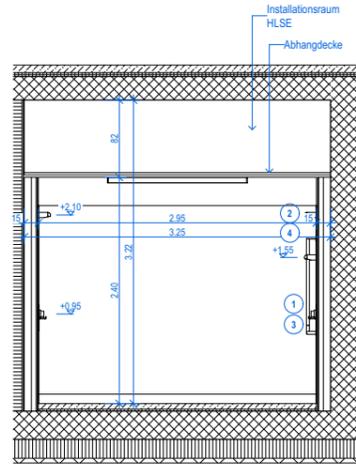


Raumansicht 03
Garderobe/Dusche Männer

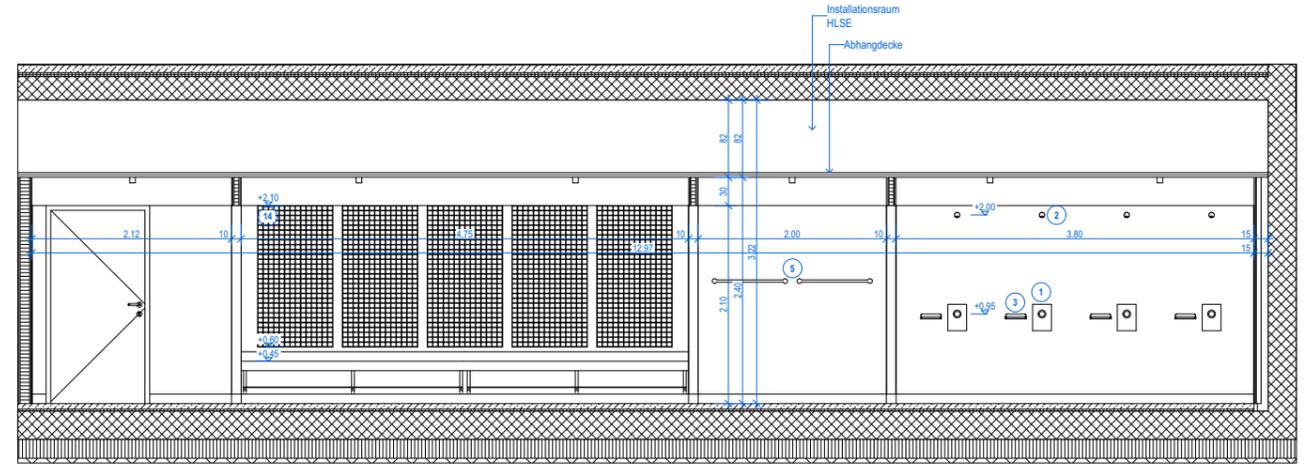


Raumansicht 04
Garderobe/ Dusche Männer

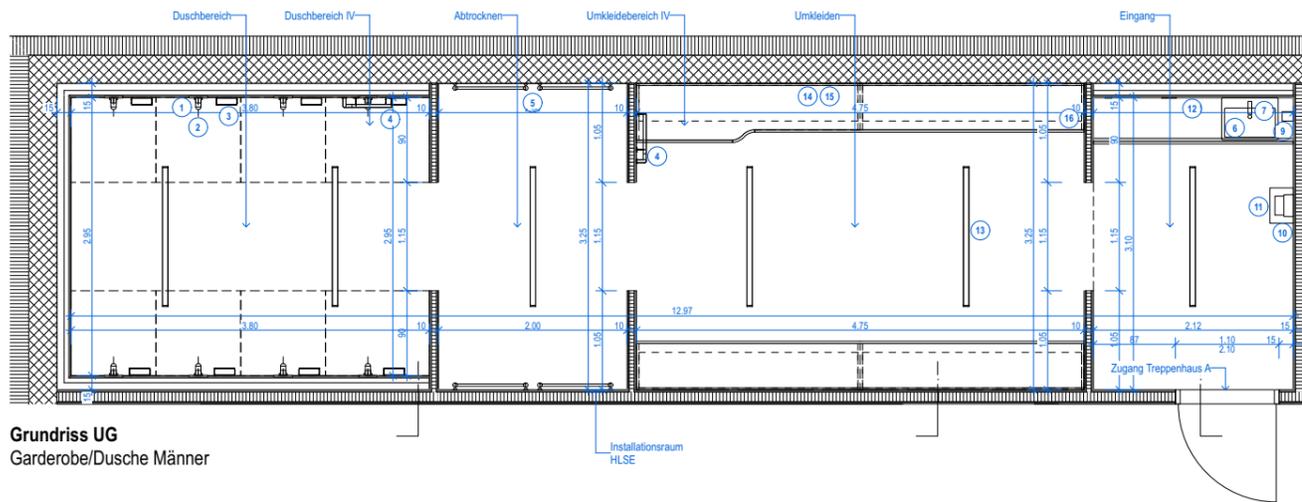

Grundriss UG
Garderobe/Dusche Männer

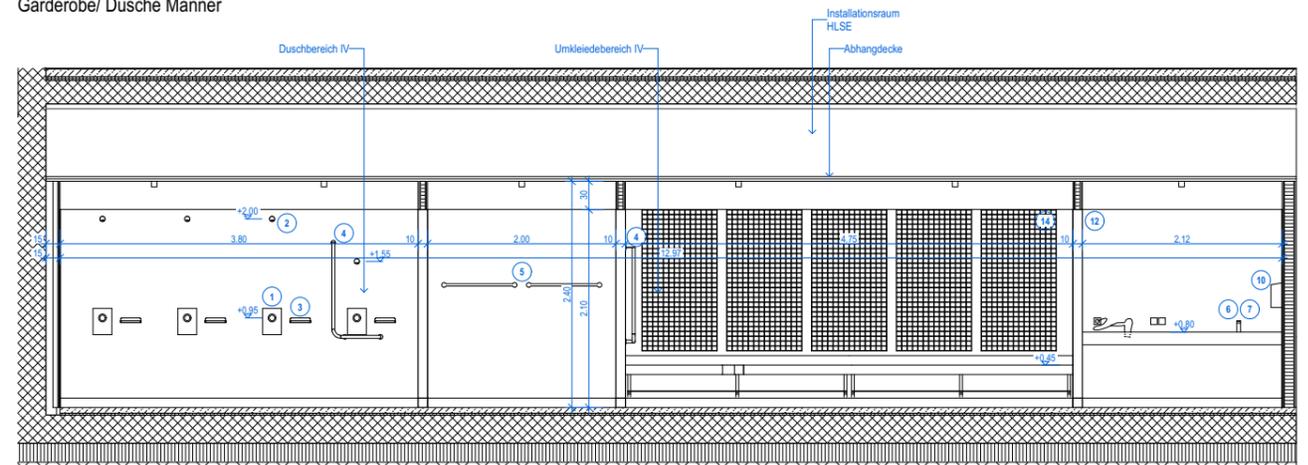

Raumansicht 05
Garderobe/ Dusche Männer

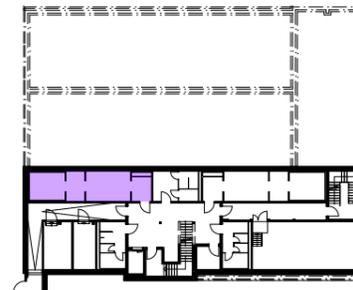

Material

- Boden:** Unterlagsboden mit 3mm PU-Überzug
- Wände:** Doppelständerwand, zweifach beplankt, 3mm PU-Überzug, Farbe offen
Betonwände, 3mm PU-Überzug, Farbe offen
- Decke:** Abhangdecke, wasserfeste Beschichtung, Farbe offen
- Konstruktion:** Massivbau (Beton), Leichtbau

Neubau Schulgebäude und Mehrzweckhalle, Areal Oberstufenzentrum

BAUHERR:
Einwohnergemeinde Roggwil
Bahnhofstrasse 8, 4914 Roggwil

ARCHITEKT:
Schmid Schärer Architekten
Sihlfeldstrasse 10, 8003 Zürich
+41 (0) 44 798 25 90
roggwil@schmidshaerer.ch

Bauprojekt

Garderobe Männer

Masstab	1:50	Erstellungsdatum	12.12.2024	gedruckt am	30.05.2025
Format	630.0x297.0 mm	Revisionsdatum			

Projekt Nr.	Fachplaner
108	A1
Teilproj.	Plannummer
MZH	588_03

Nr.	Bild	Produkt	Anzahl	Preis pro Stück
Sanitär				
1		Duschensteuerung SHOWERTONIC UP, ohne Einbaukörper, verchromt	8x	1'279.-
2		Wandbrause Sport A 120 mm, Strahlrichtung voreinstellbar, verchromt, Geräuschgruppe I	8x	265.-
3		Seifenhalter KWC Edelstahl, 21,5 x 8 x 6cm, ohne Farbe	8x	101.-
4		Winkelgriff HEWI S900 100 x 50cm, Ø 32mm, Ausführung rechts, Edelstahl - verchromt	1x	541.-
5		Haltegriff HEWI 805 80cm, Ø 32mm, Edelstahl geschliffen	4x	-
6		Waschtisch Laufen PRO S COMPACT 55 x 38 cm, Keramik, mit Armaturenloch mit Überlauf, weiss	1x	198.-
7		Waschtischmischer DOMO 6.0 Auslauf fest, A 150 mm, Geräuschgruppe I, chromeline	1x	359.-
8		Waschtischsifon Procasa 5/4", 40mm, Kunststoff, verchromt	1x	45.50
9		Seifenspender HYGOLET VARIO-CHROM mit Tropfschale L x H x T: 10 x 32.5 x 13cm, Edelstahl gebürstet 1 Liter, Schloss Edelstahl gebürstet	1x	225.-
10		Händetrockner DYSON AIRBLADE HU02 39.4 x 23.4 x 10cm, Polycarbonat-Gehäuse 230V, 1000W, Annäherungssensor, Hepa-Filter, Trocknungszeit 12 Sekunden	1x	1'095.-
11		Abfallbehälter HYGOLET HYGOBOX Steelline Standard, L x H x T: 37 x 57.7 x 24.8cm, Edelstahl geschliffen	1x	393.-

Die Preise verstehen sich pro Stück. Montagemittel und sonstige technische Installationen sind in den Preisen nicht berücksichtigt. Produkt- und Preisänderungen vorbehalten! Wird nicht im KV berücksichtigt, von Seiten der Schule ausgestattet.

Neubau Schulgebäude und Mehrzweckhalle, Areal Oberstufenzentrum


BAUHERR:
Einwohnergemeinde Roggwil
Bahnhofstrasse 8, 4914 Roggwil

ARCHITEKT:
Schmid Schärer Architekten
Sihlfeldstrasse 10, 8003 Zürich
+41 (0) 44 798 25 90
roggwil@schmidshaerer.ch

Bauprojekt

Ausstattung Garderobe Frauen

Projekt Nr.	Fachplaner	
108	A1	
Teilproj.	Plannummer	Rev.
MZH	588_04	
Massstab	Erstellungsdatum	14.02.2025
Format	210.0x297.0 mm	Revisionsdatum
gedruckt am:		30.05.2025
		259

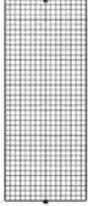Nr.	Bild	Produkt	Anzahl	Preis pro Stück
Umkleide				
14		Gardrobengitter Grösse: 80x200cm	8x	ca. 130.-
15		Garderobenhaken	48x	ca. 4.-
16		Sitzbank Umkleide 475x52x10cm in der Höhe 45cm montiert Kunstharzbeschichtet, Farbe nach RAL	2x	
Sanitär				
12		Spiegel 212 x 130cm	1x	-
Bauseits				
		Duschtrennwand	-	-
		Waschtischelement	1x	-
		Bodenablauf	1x	-
Beleuchtung				
13		Feuchtraumleuchte 1.5m , 1500, 01.JE.BL1500 1500x58x59m, Montage an Decke	6x	-
Elektro				
		Gong	1x	-
		Steckdose UP T13	1x	-
		Steckdose UP T13 mehrfach 2x	1x	-
		Steckdose UP T23 mehrfach 2x	1x	-
		Bewegungsmelder 180° Akustik	1x	-
		Bewegungsmelder 360° Akustik	2x	-
		Handföhn mit Steckdose	1x	-

Die Preise verstehen sich pro Stück. Montagemittel und sonstige technische Installationen sind in den Preisen nicht berücksichtigt. Produkt- und Preisänderungen vorbehalten!
Wird nicht im KV berücksichtigt, von Seiten der Schule ausgestattet.

Neubau Schulgebäude und Mehrzweckhalle, Areal Oberstufenzentrum

BAUHERR:
Einwohnergemeinde Roggwil
Bahnhofstrasse 8, 4914 Roggwil

260

ARCHITEKT:
Schmid Schärer Architekten
Sihlfeldstrasse 10, 8003 Zürich
+41 (0) 44 798 25 90
roggwil@schmidschaerer.ch


Bauprojekt

Ausstattung Garderobe Frauen


Massstab
Format 210.0x297.0 mm

Erstellungsdatum 14.02.2025
Revisionsdatum


Projekt Nr.	Fachplaner	
108	A1	
Teilproj.	Plannummer	Rev.
MZH	588_05	
gedruckt am:		30.05.2025

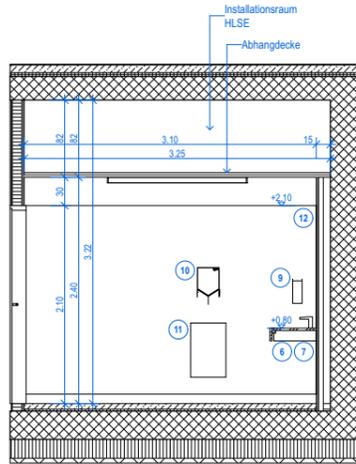


Raumansicht 01
Garderobe/Dusche Frauen

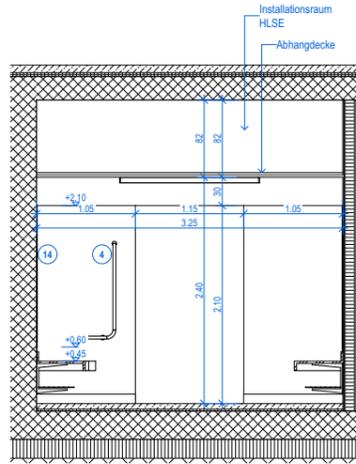


Raumansicht 02
Garderobe/Dusche Frauen

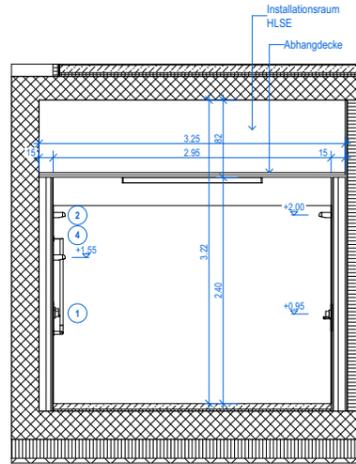


Raumansicht 03
Garderobe/Dusche Frauen

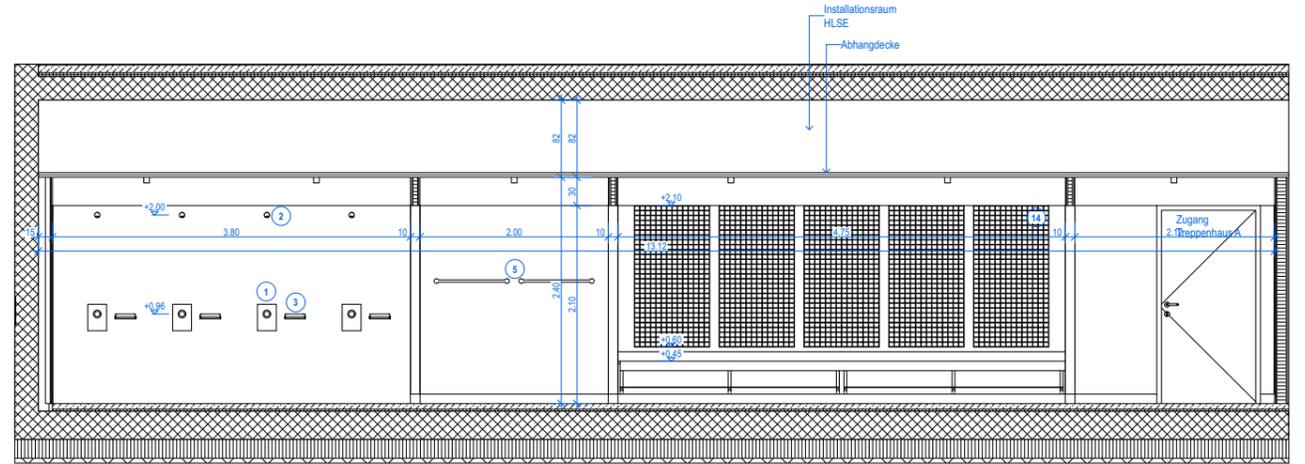


Raumansicht 04
Garderobe/Dusche Frauen

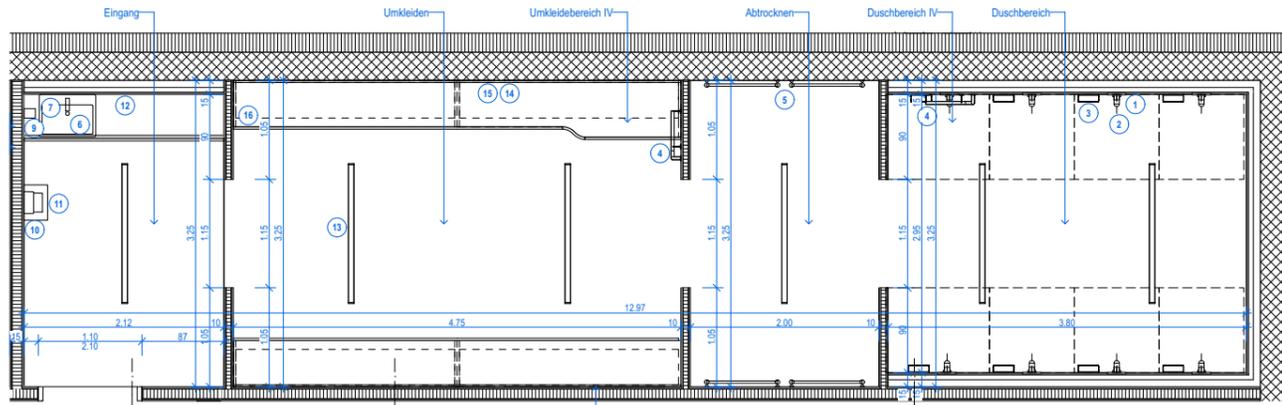

Grundriss UG
Garderobe/Dusche Frauen


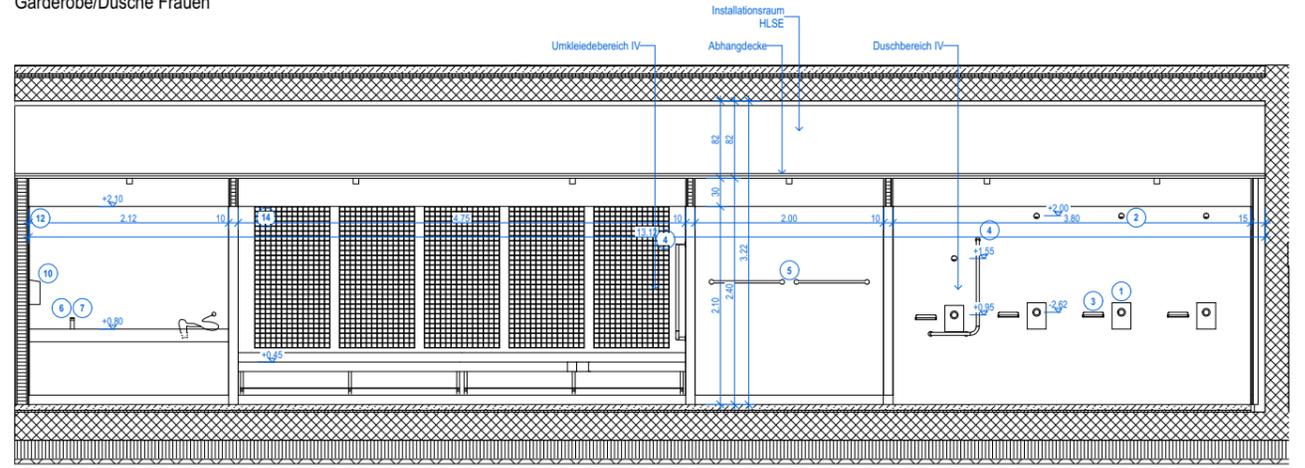


Raumansicht 05
Garderobe/Dusche Frauen

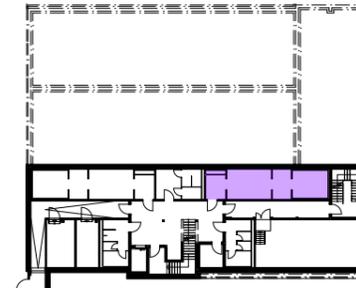

Material
 Boden: Unterlagsboden mit 3mm PU-Überzug
 Wände: Doppelständerwand, zweifach beplankt, 3mm PU-Überzug, Farbe offen
 Betonwände, 3mm PU-Überzug, Farbe offen
 Decke: Abhangdecke, wasserfeste Beschichtung, Farbe offen
 Konstruktion: Massivbau (Beton), Leichtbau

Neubau Schulgebäude und Mehrzweckhalle, Areal Oberstufenzentrum		Bauprojekt		Projekt Nr. 108	Fachplaner A1
BAUHERR: Einwohnergemeinde Roggwil Bahnhofstrasse 8, 4914 Roggwil	ARCHITEKT: Schmid Schärer Architekten Sihlfeldstrasse 10, 8003 Zürich +41 (0) 44 798 25 90 roggwil@schmidshaerer.ch	Garderobe Frauen		Teilproj. MZH	Plannummer 588_06
Masstab 1:50	Erstellungsdatum 12.12.2024	Revisionsdatum	gedruckt am	30.05.2025	
Format 630.0x297.0 mm					

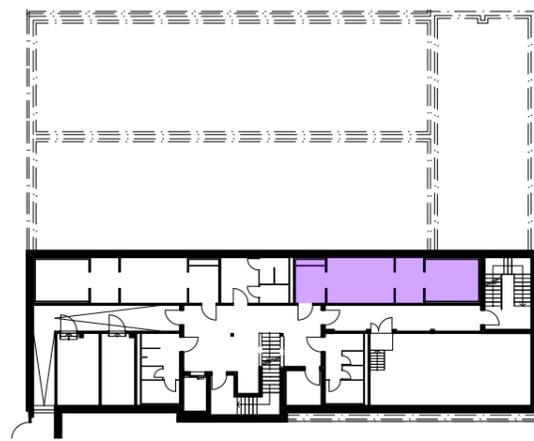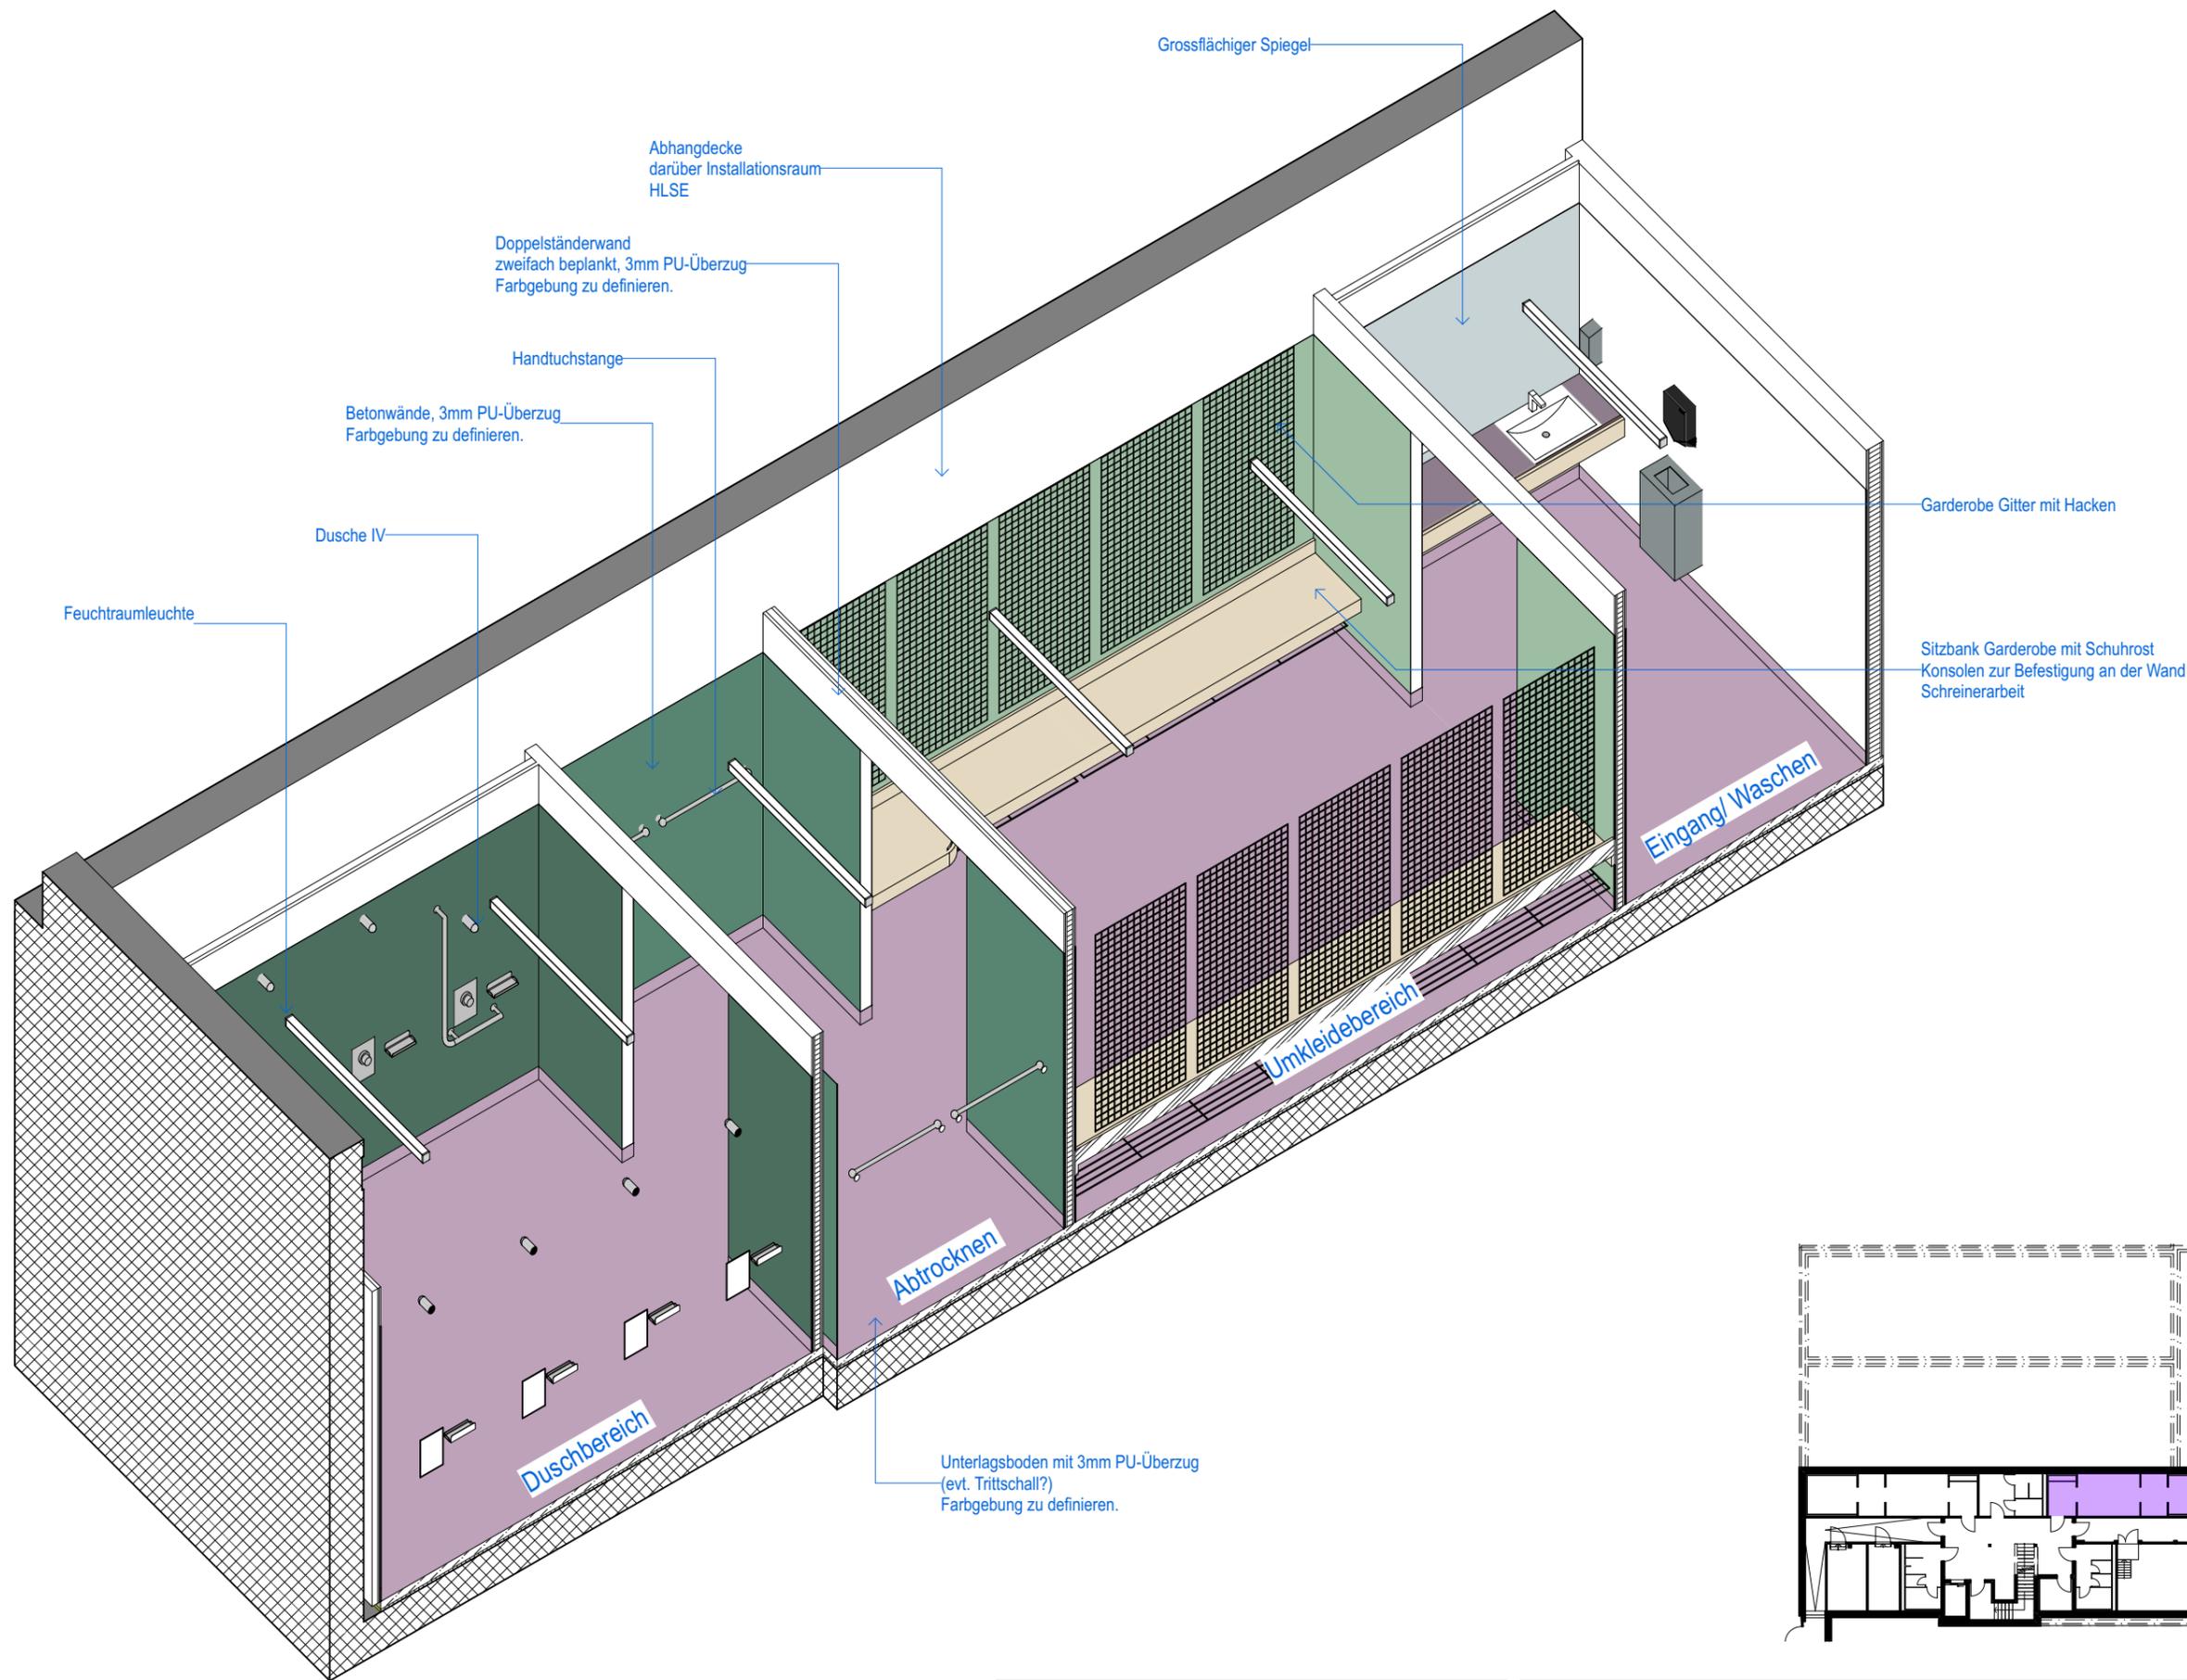

Garderobe Axo

Neubau Schulgebäude und Mehrzweckhalle, Areal Oberstufenzentrum

BAUHERR:
 Einwohnergemeinde Roggwil
 Bahnhofstrasse 8, 4914 Roggwil

ARCHITEKT:
 Schmid Schärer Architekten
 Sihlfeldstrasse 10, 8003 Zürich
 +41 (0) 44 798 25 90
 roggwil@schmidschaerer.ch

Bauprojekt

Garderobe Axo

Massstab	1:50	Erstellungsdatum	12.12.2024	gedruckt am:	30.05.2025
Format	420.0x297.0 mm	Revisionsdatum			

Projekt Nr.	Fachplaner
108	A1

Teilproj.	Plannummer	Rev.
MZH	588_07	

Nr.	Bild	Produkt	Anzahl	Preis pro Stück
Sanitär				
1		Duschgleitstange KWC Gelenkhalter, Arretierungshebel, 110 cm verchromt	1x	180.-
2		Duschenmischer KWC Domo 6.0 AD 153 mm, Abstellverschraubungen 1/2" x 1/2", Brauseschlauch 160cm, Handbrause Geräuschgruppe II verchromt	1x	494.-
3		Seifenhalter KWC Edelstahl, 21,5 x 8 x 6cm, ohne Farbe	1x	101.-
4		Waschtisch Laufen PRO S COMPACT 55 x 38 cm, Keramik, mit Armaturenloch mit Überlauf, weiss	1x	198.-
5		Waschtischmischer DOMO 6.0 Auslauf fest, A 150 mm, Geräuschgruppe I, chromeline	1x	359.-
6		Waschtischsifon Procasa 5/4", 40mm, Kunststoff, verchromt	1x	45.50
7		Seifenspender HYGOLET VARIO-CHROM mit Tropfschale L x H x T: 10 x 32.5 x 13cm, Edelstahl gebürstet 1 Liter, Schloss Edelstahl gebürstet	1x	225.-
8		Händetrockner DYSON AIRBLADE HU02 39.4 x 23.4 x 10cm, Polycarbonat-Gehäuse 230V, 1000W, Annäherungssensor, Hepa-Filter, Trocknungszeit 12 Sekunden	1x	1'095.-
9		Abfallbehälter HYGOLET HYGOBOX Steeline Standard, L x H x T: 37 x 57.7 x 24.8cm, Edelstahl geschliffen	1x	393.-
10		Spiegel ELITE PLUS QUADRO 90 x 60 x 0.5cm, 6.8kg, mit Kantenschutz	1x	60.-
11		Wandklosett MODERNA R COMPACT UP, rimeless, Keramik, für Einbauspülkasten, weiss, standard	1x	491.-
12		Betätigungsplatte Sigma01 round Kunststoff, Zweimengenbetätigung von vorne, weiss, standard	1x	81.-

Die Preise verstehen sich pro Stück. Montagemittel und sonstige technische Installationen sind in den Preisen nicht berücksichtigt. Produkt- und Preisänderungen vorbehalten! Wird nicht im KV berücksichtigt, von Seiten der Schule aus gestattet.

**Neubau Schulgebäude und Mehrzweckhalle,
Areal Oberstufenzentrum**

BAUHERR:
Einwohnergemeinde Roggwil
Bahnhofstrasse 8, 4914 Roggwil

ARCHITEKT:
Schmid Schärer Architekten
Sihlfeldstrasse 10, 8003 Zürich
+41 (0) 44 798 25 90
roggwil@schmidshaerer.ch

Bauprojekt

Ausstattung Garderobe LehrerInnen

Projekt Nr.	Fachplaner	
108	A1	
Teilproj.	Plannummer	Rev.
MZH	588_08	
Massstab	Erstellungsdatum	14.02.2025
Format	210.0x297.0 mm	Revisionsdatum
		gedruckt am: 30.05.2025
		263

Nr.	Bild	Produkt	Anzahl	Preis pro Stück
Sanitär				
13		Papierhalter HEWI S900 Edelstahl, ohne Deckel, Edelstahl - verchromt	1x	118.-
14		Reserverollenhalter HEWI S900 Edelstahl - verchromt	1x	92.50
15		Klosettbürstenhalter UNIVERSAL Keramik, weiss	1x	72.50
16		Hygienebeutelspender HYGOLET Hygobag Steelline, B x H x T: 12 x 16.7 x 2.6cm, Edelstahl Schloss	1x	106.-
17		Abfallbehälter HYGOLET WALLBOX L x T x H: 21 x 11 x 28.5cm, Edelstahl, Inhalt 5.6Liter, klappbarer Deckel, abklappbarer Boden (inkl. IV)	1x	-
18		Haltegriff HEWI 805 80cm, Ø 32mm, Edelstahl geschliffen	1x	-
Bauseits				
		Duschtrennwand	-	-
		Bodenablauf	1x	-
Beleuchtung				
19		Feuchtraumleuchte 1.5m , 1500, 01.JE.BL1500 1500x58x59mm, Montage an Decke	6x	-
20		Downlight Ø 145mm Einbaumontage in Decke	3x	-
Elektro				
		Sprechstelle	1x	-
		Steckdose UP T13	1x	-
		Bewegungsmelder 180° Akustik	1x	-

Die Preise verstehen sich pro Stück. Montagemittel und sonstige technische Installationen sind in den Preisen nicht berücksichtigt. Produkt- und Preisänderungen vorbehalten!
Wird nicht im KV berücksichtigt, von Seiten der Schule ausgestattet.

**Neubau Schulgebäude und Mehrzweckhalle,
Areal Oberstufenzentrum**


BAUHERR:
Einwohnergemeinde Roggwil
Bahnhofstrasse 8, 4914 Roggwil

ARCHITEKT:
Schmid Schärer Architekten
Sihlfeldstrasse 10, 8003 Zürich
+41 (0) 44 798 25 90
roggwil@schmidschaerer.ch


Bauprojekt

Ausstattung Garderobe LehrerInnen


Projekt Nr.	Fachplaner	
108	A1	
Teilproj.	Plannummer	Rev.
MZH	588_09	
Massstab	Erstellungsdatum	14.02.2025
Format	210.0x297.0 mm	Revisionsdatum
	gedruckt am:	30.05.2025

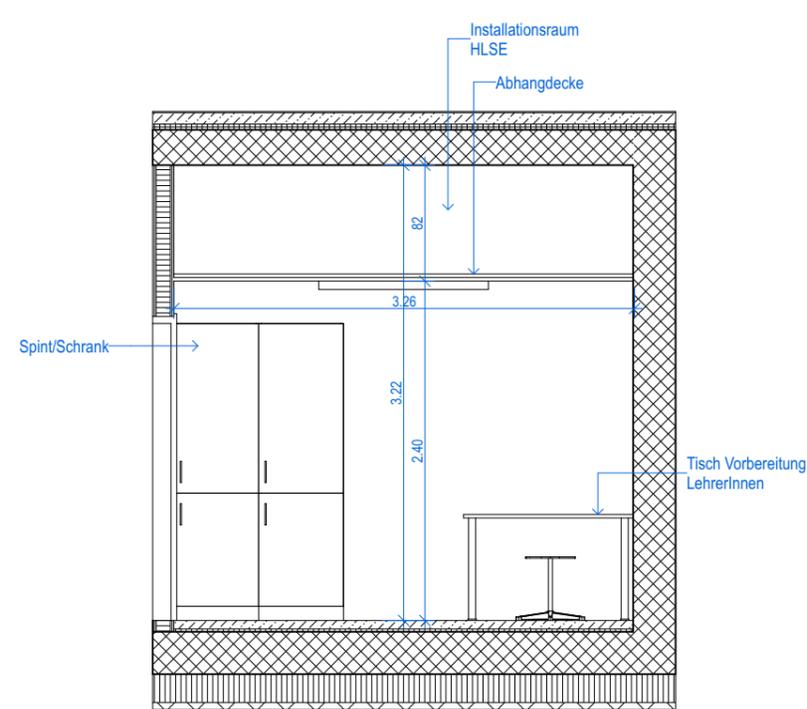


Raumansicht 01
Garderobe LehrerInnen

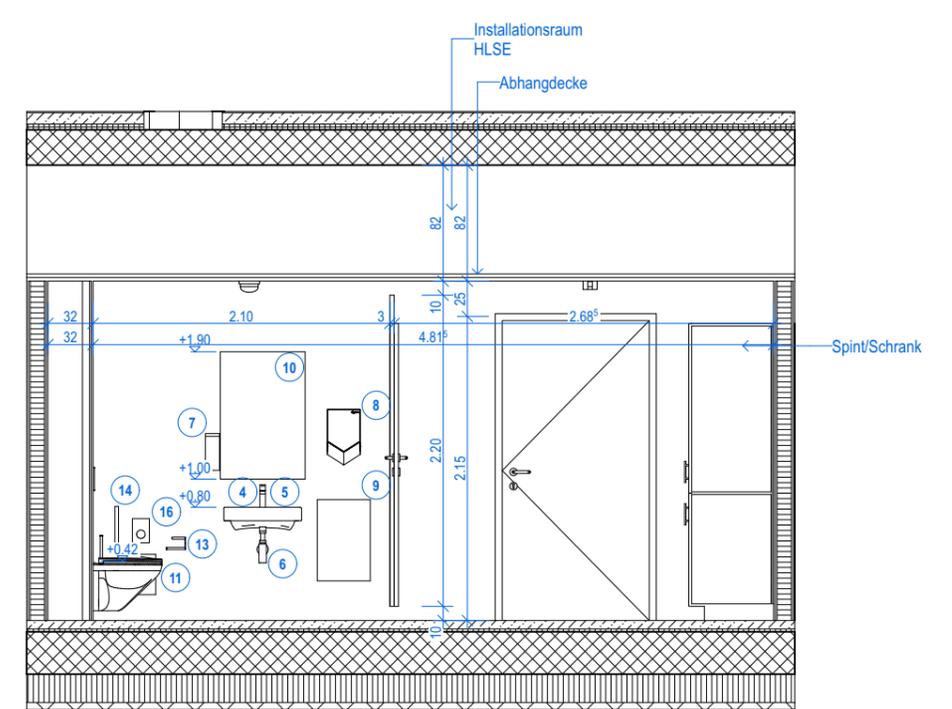


Raumansicht 02
Garderobe LehrerInnen

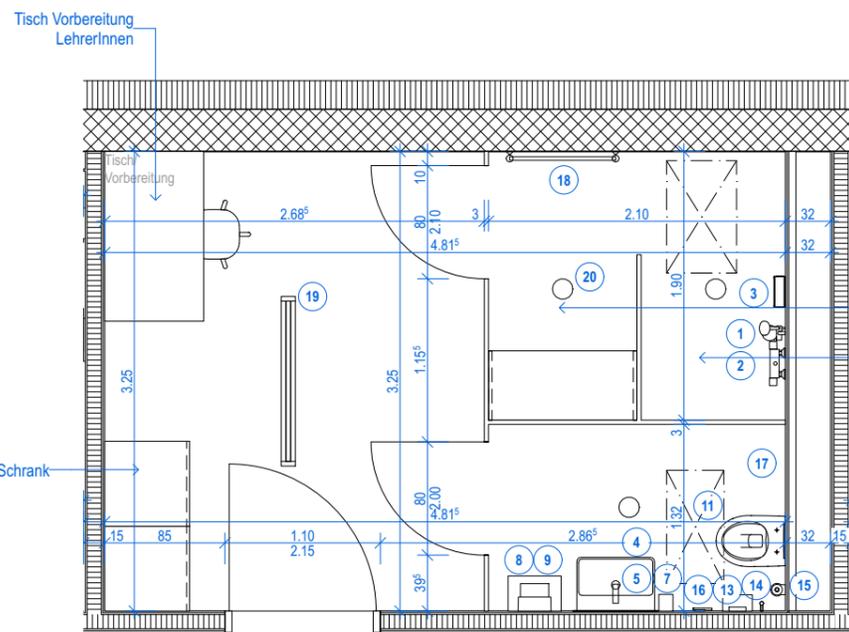


Grundriss UG
Garderobe LehrerInnen

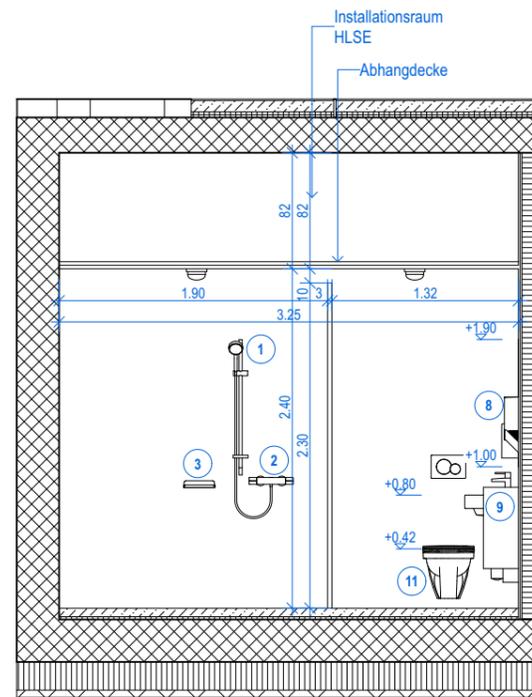

Raumansicht 03
Garderobe LehrerInnen

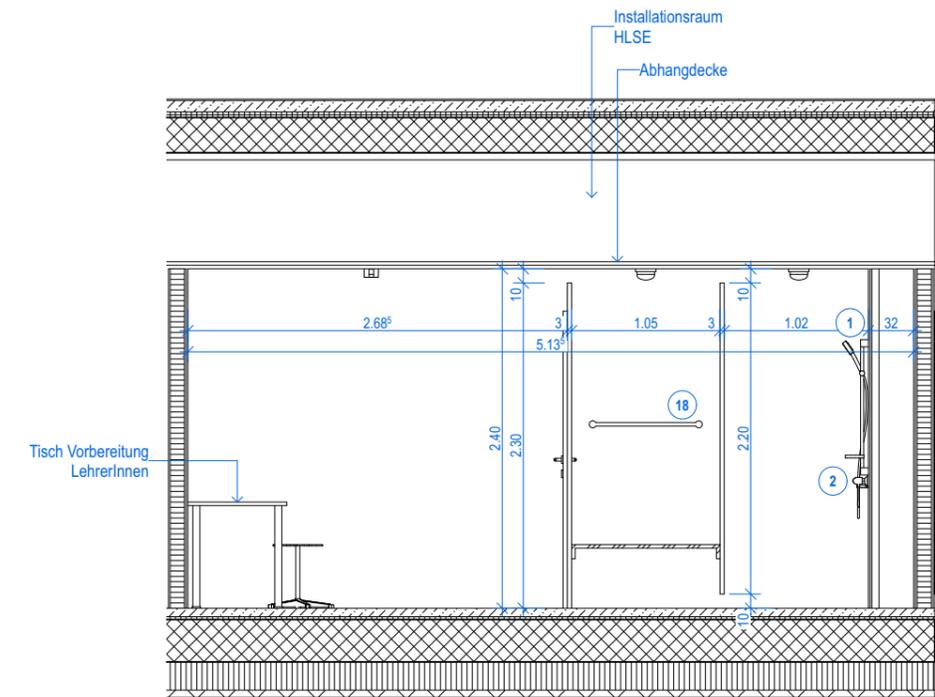

Raumansicht 04
Garderobe LehrerInnen

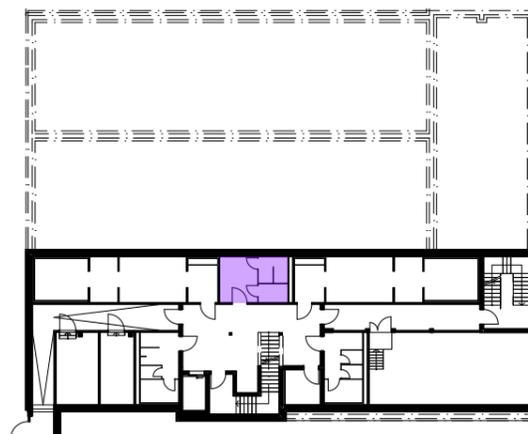

Material

Boden: Unterlagsboden mit 3mm PU-Überzug

Wände: Doppelständerwand, zweifach beplankt, 3mm PU-Überzug, Farbe offen
Betonwände, 3mm PU-Überzug, Farbe offen

Decke: Abhangdecke, wasserfeste Beschichtung, Farbe offen

Konstruktion: Massivbau (Beton), Leichtbau

Neubau Schulgebäude und Mehrzweckhalle, Areal Oberstufenzentrum

BAUHERR:
Einwohnergemeinde Roggwil
Bahnhofstrasse 8, 4914 Roggwil

ARCHITEKT:
Schmid Schärer Architekten
Sihlfeldstrasse 10, 8003 Zürich
+41 (0) 44 798 25 90
roggwil@schmidschaerer.ch

Bauprojekt

Garderobe LehrerInnen

Massstab 1:50 | Erstellungsdatum 12.12.2024
Format 420.0x297.0 mm | Revisionsdatum

Projekt Nr.	Fachplaner	
108	A1	
Teilproj.	Plannummer	Rev.
MZH	588_10	
gedruckt am:	30.05.2025	
	265	

Nr.	Bild	Produkt	Anzahl	Preis pro Stück
1		Waschtisch Laufen PRO S COMPACT 55 x 38 cm, Keramik, mit Armaturenloch mit Überlauf, weiss	1x	198.-
2		Waschtischmischer DOMO 6.0 Auslauf fest, A 150 mm, Geräuschgruppe I, chromeline	1x	359.-
3		Waschtischsifon Procasa 5/4", 40mm, Kunststoff, verchromt	1x	45.50
4		Seifenspender HYGOLET VARIO-CHROM mit Tropfschale L x H x T: 10 x 32.5 x 13cm, Edelstahl gebürstet 1 Liter, Schloss Edelstahl gebürstet	1x	225.-
5		Händetrockner DYSON AIRBLADE HU02 39.4 x 23.4 x 10cm, Polycarbonat-Gehäuse 230V, 1000W, Annäherungssensor, Hepa-Filter, Trocknungszeit 12 Sekunden	1x	1'095.-
6		Abfallbehälter HYGOLET HYGOBOX Steelline Standard, L x H x T: 37 x 57.7 x 24.8cm, Edelstahl geschliffen	1x	393.-
7		Spiegel ELITE PLUS QUADRO 90 x 60 x 0.5cm, 6.8kg, mit Kantenschutz	1x	60.-
8		Wandklosett MODERNA R COMPACT UP, rimeless, Keramik, für Einbauspülkasten, weiss, standard	1x	491.-
9		Betätigungsplatte Sigma01 round Kunststoff, Zweimengenbetätigung von vorne, weiss, standard	1x	81.-
10		Papierhalter HEWI S900 Edelstahl, ohne Deckel, Edelstahl - verchromt	1x	118.-
11		Reserverollenhalter HEWI S900 Edelstahl - verchromt	1x	92.50
12		Klosettbürstenhalter UNIVERSAL Keramik, weiss	1x	72.50

Die Preise verstehen sich pro Stück. Montagemittel und sonstige technische Installationen sind in den Preisen nicht berücksichtigt. Produkt- und Preisänderungen vorbehalten! Wird nicht im KV berücksichtigt, von Seiten der Schule ausgestattet.

Neubau Schulgebäude und Mehrzweckhalle, Areal Oberstufenzentrum

BAUHERR:
Einwohnergemeinde Roggwil
Bahnhofstrasse 8, 4914 Roggwil

ARCHITEKT:
Schmid Schärer Architekten
Sihlfeldstrasse 10, 8003 Zürich
+41 (0) 44 798 25 90
roggwil@schmidschaerer.ch

Bauprojekt

Ausstattung Toilette Männer

Projekt Nr.	Fachplaner	
108	A1	
Teilproj.	Plannummer	Rev.
MZH	588_11	
Massstab	Erstellungsdatum	14.02.2025
Format	210.0x297.0 mm	Revisionsdatum
		gedruckt am: 30.05.2025
		267

Nr.	Bild	Produkt	Anzahl	Preis pro Stück
Sanitär				
13		Absauge-Urinal CAPRINO PLUS rimeless, Keramik, Wasserzulauf hinten waagrecht, Abgang innen waagrecht oder aussen senkrecht, Urinalsteuerung elektronisch, Netzbetrieb 230/6V, Vandalensicher, ohne Zielobjekt	2x	1'476.-
14		Urinal-Trennwand STARCK 3 70.5 x 40cm, Keramik, weiss	1x	393.-
Sanitär (IV)				
15		Waschtisch Laufen PRO S COMPACT 55 x 38 cm, Keramik, mit Armaturenloch mit Überlauf, weiss	1x	198.-
16		Waschtischmischer VITA PRO 2.0 A 120mm, Auslauf fest, ohne Ablaufventil, chromeline Geräuschgruppe NT	1x	341.-
17		Fertigbauset GEBERIT Einbausifon für Waschtisch, Anschlussbogen D 32cm, verchromt	1x	114.-
18		Seifenspender HYGOLET VARIO-CHROM mit Tropfschale L x H x T: 10 x 32.5 x 13cm, Edelstahl gebürstet 1 Liter, Schloss Edelstahl gebürstet	1x	225.-
19		Händetrockner DYSON AIRBLADE HU02 39.4 x 23.4 x 10cm, Polycarbonat-Gehäuse 230V, 1000W, Annäherungssensor, Hepa-Filter, Trocknungszeit 12 Sekunden	1x	1'095.-
20		Abfallbehälter HYGOLET HYGOBOX Steelline Standard, L x H x T: 37 x 57.7 x 24.8cm, Edelstahl geschliffen	1x	393.-
21		Ablage MODERNA R LIBERTY 23 x 32cm, Keramik, weiss	1x	124.-
22		Spiegel Procasa 100 x 50 x 0.5cm	1x	67.-
23		Wandklosett LIBERTY UP rimeless, Keramik, für Einbauspülkasten, weiss, standard barrierefrei	1x	703.-
24		Betätigungsplatte Sigma01 round Kunststoff, Zweimengenbetätigung von vorne, weiss, standard	1x	81.-

Die Preise verstehen sich pro Stück. Montagemittel und sonstige technische Installationen sind in den Preisen nicht berücksichtigt. Produkt- und Preisänderungen vorbehalten! Wird nicht im KV berücksichtigt, von Seiten der Schule aus gestattet.

Neubau Schulgebäude und Mehrzweckhalle, Areal Oberstufenzentrum

BAUHERR:
Einwohnergemeinde Roggwil
Bahnhofstrasse 8, 4914 Roggwil

ARCHITEKT:
Schmid Schärer Architekten
Sihlfeldstrasse 10, 8003 Zürich
+41 (0) 44 798 25 90
roggwil@schmidschaerer.ch

Bauprojekt

Ausstattung Toilette Männer

Projekt Nr.		Fachplaner	
108		A1	
Teilproj.	Plannummer	Rev.	
MZH	588_12		
Massstab	Erstellungsdatum	14.02.2025	gedruckt am: 30.05.2025
Format	210.0x297.0 mm	Revisionsdatum	

Nr.	Bild	Produkt	Anzahl	Preis pro Stück
Sanitär (IV)				
25		Papierhalter HEWI S900 Edelstahl, ohne Deckel, Edelstahl - verchromt	1x	118.-
26		Reserverollenhalter HEWI S900 Edelstahl - verchromt	1x	92.50
27		Klosettbürstenhalter UNIVERSAL Keramik, weiss	1x	72.50
28		Winkelgriff HEWI S900 100 x 50cm, Ø 32mm, Ausführung links, Edelstahl - verchromt	1x	541.-
29		Klappgriff HEWI S900 DUO A 85cm, Edelstahl - verchromt	1x	962.-
30		Rückenstütze HEWI 805 L 67-73cm verstellbar, Edelstahl geschliffen, zur Befestigung beidseitig an der Wand	1x	657.-
31		Haltegriff HEWI 805 30cm, Ø 33mm, Edelstahl geschliffen Montage an Tür	1x	233.-
Bauseits				
Trennwände			-	-
Beleuchtung				
32		Downlight Ø 145mm Einbaumontage in Decke	6x	-
Elektro				
		Schlüsselschalter Urinal	1x	-
		Steckdose T13	1x	-
		Bewegungsmelder 180° Akustik	1x	-
		Sprechstelle	1x	-
		Signalsender	1x	-

Die Preise verstehen sich pro Stück. Montagemittel und sonstige technische Installationen sind in den Preisen nicht berücksichtigt. Produkt- und Preisänderungen vorbehalten!
Wird nicht im KV berücksichtigt, von Seiten der Schule aus gestattet.

Neubau Schulgebäude und Mehrzweckhalle, Areal Oberstufenzentrum


BAUHERR:
Einwohnergemeinde Roggwil
Bahnhofstrasse 8, 4914 Roggwil

ARCHITEKT:
Schmid Schärer Architekten
Sihlfeldstrasse 10, 8003 Zürich
+41 (0) 44 798 25 90
roggwil@schmidschaerer.ch


Bauprojekt

Ausstattung Toilette Männer


Projekt Nr.	Fachplaner	
108	A1	
Teilproj.	Plannummer	Rev.
MZH	588_13	
Massstab	Erstellungsdatum	14.02.2025
Format	210.0x297.0 mm	Revisionsdatum
		gedruckt am: 30.05.2025
		269

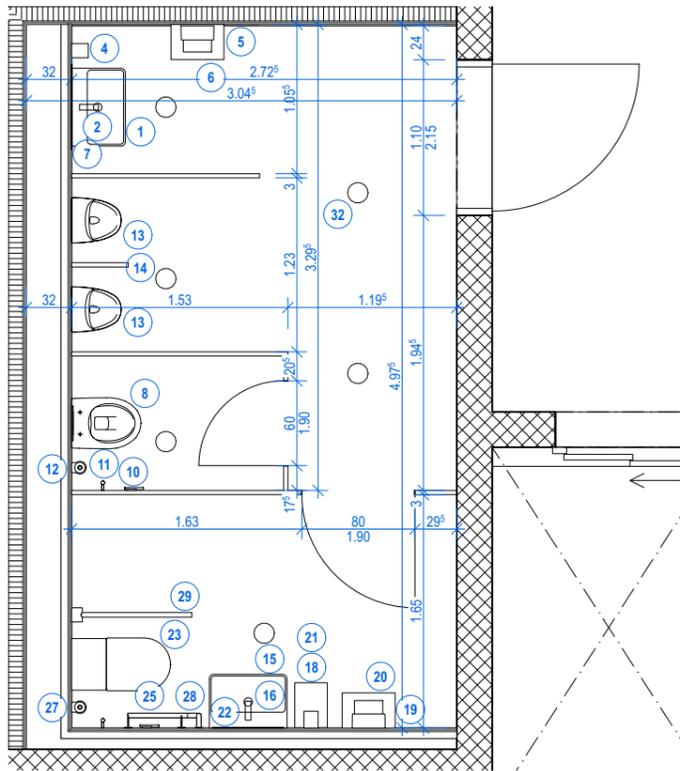


Grundriss UG
Toilette Männer

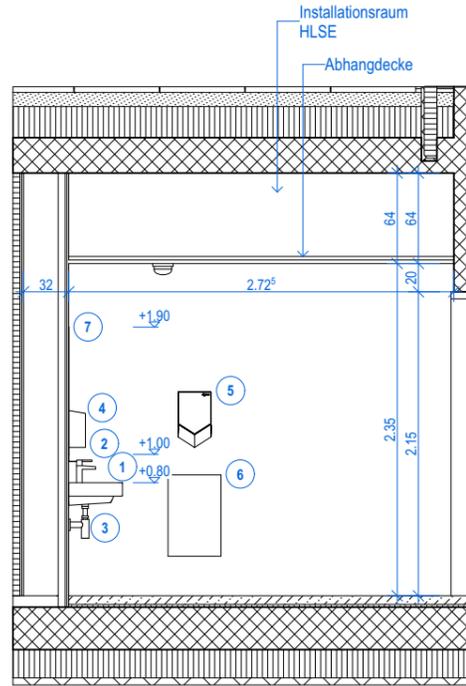


Raumansicht 01
Toilette Männer

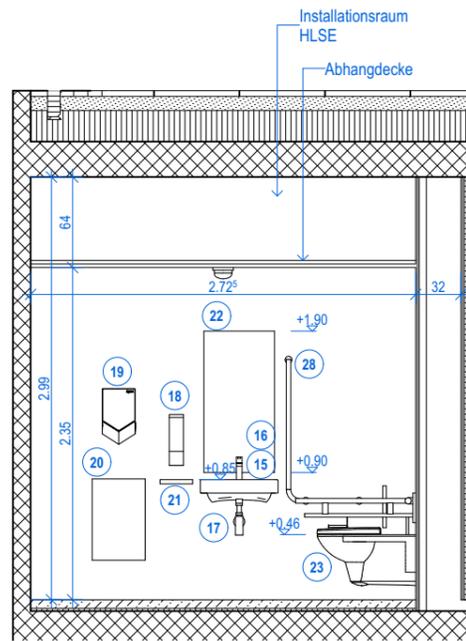

Raumansicht 03
Toilette Männer

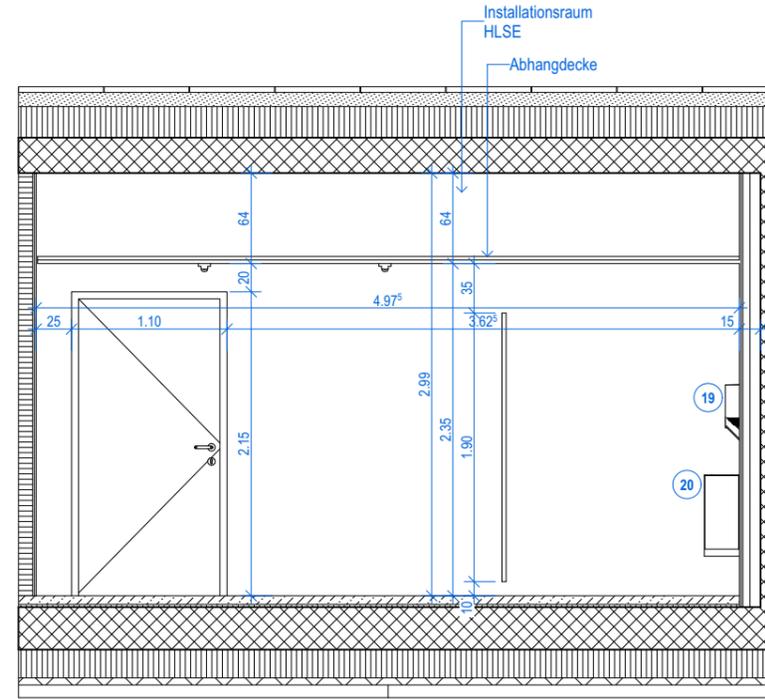


Raumansicht 02
Toilette Männer

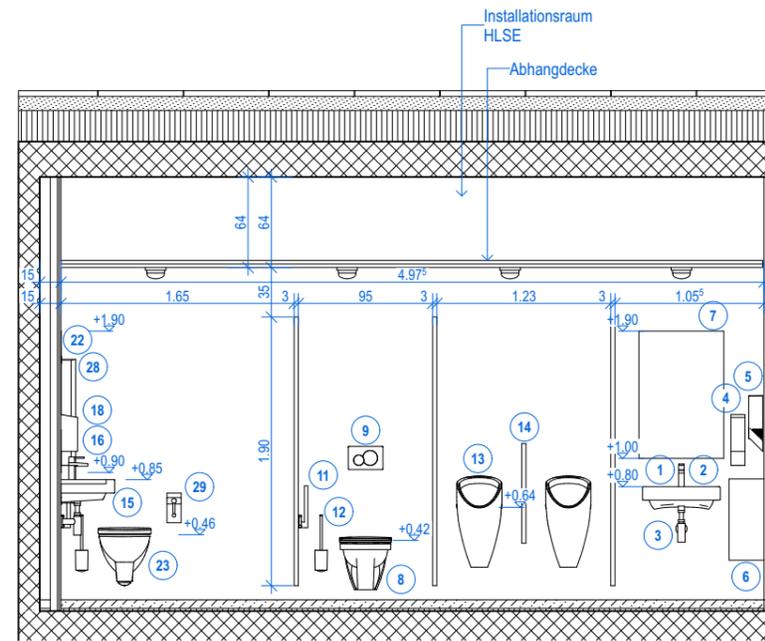

Raumansicht 04
Toilette Männer

Material

- Boden:** Unterlagsboden mit 3mm PU-Überzug
- Wände:** Doppelständerwand, zweifach beplankt, 3mm PU-Überzug, Farbe offen
Betonwände, 3mm PU-Überzug, Farbe offen
- Decke:** Abhangdecke, wasserfeste Beschichtung, Farbe offen
- Konstruktion:** Massivbau (Beton), Leichtbau

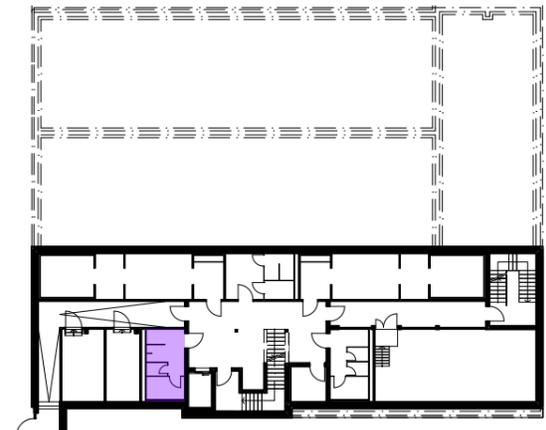

**Neubau Schulgebäude und Mehrzweckhalle,
Areal Oberstufenzentrum**

BAUHERR:
Einwohnergemeinde Roggwil
Bahnhofstrasse 8, 4914 Roggwil

ARCHITEKT:
Schmid Schärer Architekten
Sihlfeldstrasse 10, 8003 Zürich
+41 (0) 44 798 25 90
roggwil@schmidschaerer.ch

Bauprojekt

Toilette Männer

Massstab 1:50
Format 420.0x297.0 mm

Erstellungsdatum 12.12.2024
Revisionsdatum

Projekt Nr.	Fachplaner	
108	A1	
Teilproj.	Plannummer	Rev.
MZH	588_14	
gedruckt am:	30.05.2025	
	271	

Nr.	Bild	Produkt	Anzahl	Preis pro Stück
Sanitär				
1		Waschtisch Laufen PRO S COMPACT 55 x 38 cm, Keramik, mit Armaturenloch mit Überlauf, weiss	1x	198.-
2		Waschtischmischer DOMO 6.0 Auslauf fest, A 150 mm, Geräuschgruppe I, chromeline	1x	359.-
3		Waschtischsifon Procasa 5/4", 40mm, Kunststoff, verchromt	1x	45.50
4		Seifenspender HYGOLET VARIO-CHROM mit Tropfschale L x H x T: 10 x 32.5 x 13cm, Edelstahl gebürstet 1 Liter, Schloss Edelstahl gebürstet	1x	225.-
5		Händetrockner DYSON AIRBLADE HU02 39.4 x 23.4 x 10cm, Polycarbonat-Gehäuse 230V, 1000W, Annäherungssensor, Hepa-Filter, Trocknungszeit 12 Sekunden	1x	1'095.-
6		Abfallbehälter HYGOLET HYGOBOX Steeline Standard, L x H x T: 37 x 57.7 x 24.8cm, Edelstahl geschliffen	1x	393.-
7		Spiegel ELITE PLUS QUADRO 90 x 60 x 0.5cm, 6.8kg, mit Kantenschutz	1x	60.-
8		Wandklosett MODERNA R COMPACT UP, rimeless, Keramik, für Einbauspülkasten, weiss, standard	2x	491.-
9		Betätigungsplatte Sigma01 round Kunststoff, Zweimengenbetätigung von vorne, weiss, standard	2x	81.-
10		Papierhalter HEWI S900 Edelstahl, ohne Deckel, Edelstahl - verchromt	2x	118.-
11		Reserverollenhalter HEWI S900 Edelstahl - verchromt	2x	92.50
12		Klosettbürstenhalter UNIVERSAL Keramik, weiss	2x	72.50

Die Preise verstehen sich pro Stück. Montagemittel und sonstige technische Installationen sind in den Preisen nicht berücksichtigt. Produkt- und Preisänderungen vorbehalten! Wird nicht im KV berücksichtigt, von Seiten der Schule ausgestattet.

Neubau Schulgebäude und Mehrzweckhalle, Areal Oberstufenzentrum

BAUHERR:
Einwohnergemeinde Roggwil
Bahnhofstrasse 8, 4914 Roggwil

ARCHITEKT:
Schmid Schärer Architekten
Sihlfeldstrasse 10, 8003 Zürich
+41 (0) 44 798 25 90
roggwil@schmidschaerer.ch

Bauprojekt

Ausstattung Toilette Frauen

Projekt Nr.	Fachplaner	
108	A1	
Teilproj.	Plannummer	Rev.
MZH	588_15	
Massstab	Erstellungsdatum	14.02.2025
Format	210.0x297.0 mm	Revisionsdatum
		gedruckt am: 30.05.2025
		273

Nr.	Bild	Produkt	Anzahl	Preis pro Stück
Sanitär				
13		Hygienebeutelspender HYGOLET Hygobag Steelline, B x H x T: 12 x 16.7 x 2.6cm, Edelstahl Schloss (inkl. IV)	3x	106.-
14		Abfallbehälter HYGOLET WALLBOX L x T x H: 21 x 11 x 28.5cm, Edelstahl, Inhalt 5.6Liter, klappbarer Deckel, abklappbarer Boden (inkl. IV)	3x	-
Sanitär (IV)				
15		Waschtisch Laufen PRO S COMPACT 55 x 38 cm, Keramik, mit Armaturenloch mit Überlauf, weiss	1x	198.-
16		Waschtischmischer VITA PRO 2.0 A 120mm, Auslauf fest, ohne Ablaufventil, chromeline Geräuschgruppe NT	1x	341.-
17		Fertigbauset GEBERIT Einbausifon für Waschtisch, Anschlussbogen D 32cm, verchromt	1x	114.-
18		Seifenspender HYGOLET VARIO-CHROM mit Tropfschale L x H x T: 10 x 32.5 x 13cm, Edelstahl gebürstet 1 Liter, Schloss Edelstahl gebürstet	1x	225.-
19		Händetrockner DYSON AIRBLADE HU02 39.4 x 23.4 x 10cm, Polycarbonat-Gehäuse 230V, 1000W, Annäherungssensor, Hepa-Filter, Trocknungszeit 12 Sekunden	1x	1'095.-
20		Abfallbehälter HYGOLET HYGOBOX Steelline Standard, L x H x T: 37 x 57.7 x 24.8cm, Edelstahl geschliffen	1x	393.-
21		Ablage MODERNA R LIBERTY 23 x 32cm, Keramik, weiss	1x	124.-
22		Spiegel Procasa 100 x 50 x 0.5cm	1x	67.-
23		Wandklosett LIBERTY UP rimeless, Keramik, für Einbauspülkasten, weiss, standard barrierefrei	1x	703.-
24		Betätigungsplatte Sigma01 round Kunststoff, Zweimengenbetätigung von vorne, weiss, standard	1x	81.-

Die Preise verstehen sich pro Stück. Montagemittel und sonstige technische Installationen sind in den Preisen nicht berücksichtigt. Produkt- und Preisänderungen vorbehalten! Wird nicht im KV berücksichtigt, von Seiten der Schule ausgestattet.

Neubau Schulgebäude und Mehrzweckhalle, Areal Oberstufenzentrum

BAUHERR:
Einwohnergemeinde Roggwil
Bahnhofstrasse 8, 4914 Roggwil

ARCHITEKT:
Schmid Schärer Architekten
Sihlfeldstrasse 10, 8003 Zürich
+41 (0) 44 798 25 90
roggwil@schmidschaerer.ch

Bauprojekt

Ausstattung Toilette Frauen

Projekt Nr.	Fachplaner	
108	A1	
Teilproj.	Plannummer	Rev.
MZH	588_16	
Massstab	Erstellungsdatum	14.02.2025
Format	210.0x297.0 mm	Revisionsdatum
gedruckt am:		30.05.2025

Nr.	Bild	Produkt	Anzahl	Preis pro Stück
Sanitär (IV)				
25		Papierhalter HEWI S900 Edelstahl, ohne Deckel, Edelstahl - verchromt	1x	118.-
26		Reserverollenhalter HEWI S900 Edelstahl - verchromt	1x	92.50
27		Klosettbürstenhalter UNIVERSAL Keramik, weiss	1x	72.50
28		Winkelgriff HEWI S900 100 x 50cm, Ø 32mm, Ausführung links, Edelstahl - verchromt	1x	541.-
29		Klappgriff HEWI S900 DUO A 85cm, Edelstahl - verchromt	1x	962.-
30		Rückenstütze HEWI 805 L 67-73cm verstellbar, Edelstahl geschliffen, zur Befestigung beidseitig an der Wand	1x	657.-
31		Haltegriff HEWI 805 30cm, Ø 33mm, Edelstahl geschliffen Montage an Tür	1x	233.-
Bauseits				
Trennwände			-	-
Beleuchtung				
32		Downlight Ø 145mm Einbaumontage in Decke	6x	-
Elektro				
		Bewegungsmelder 180° Akustik	1x	-
		Steckdose T13	1x	-
		Sprechstelle	1x	-
		Signalsender	1x	-

Die Preise verstehen sich pro Stück. Montagemittel und sonstige technische Installationen sind in den Preisen nicht berücksichtigt. Produkt- und Preisänderungen vorbehalten!
Wird nicht im KV berücksichtigt, von Seiten der Schule ausgestattet.

Neubau Schulgebäude und Mehrzweckhalle, Areal Oberstufenzentrum


BAUHERR:
Einwohnergemeinde Roggwil
Bahnhofstrasse 8, 4914 Roggwil

ARCHITEKT:
Schmid Schärer Architekten
Sihlfeldstrasse 10, 8003 Zürich
+41 (0) 44 798 25 90
roggwil@schmidschaerer.ch


Bauprojekt

Ausstattung Toilette Frauen


Projekt Nr.	Fachplaner	
108	A1	
Teilproj.	Plannummer	Rev.
MZH	588_17	
Massstab	Erstellungdatum	14.02.2025
Format	210.0x297.0 mm	Revisionsdatum
		gedruckt am: 30.05.2025
		275

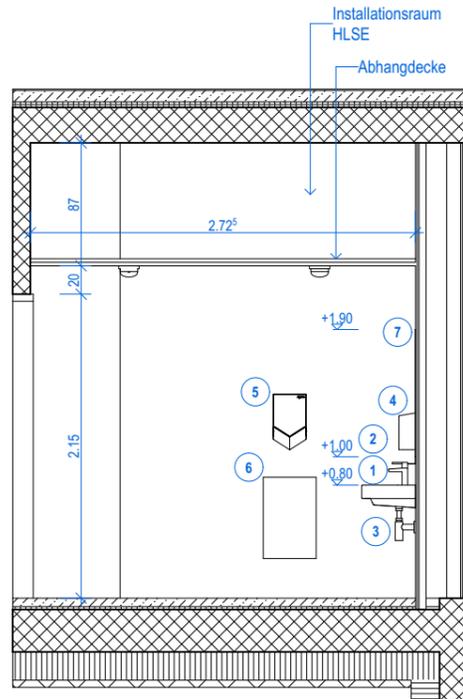


Raumansicht 01
Toilette Frauen

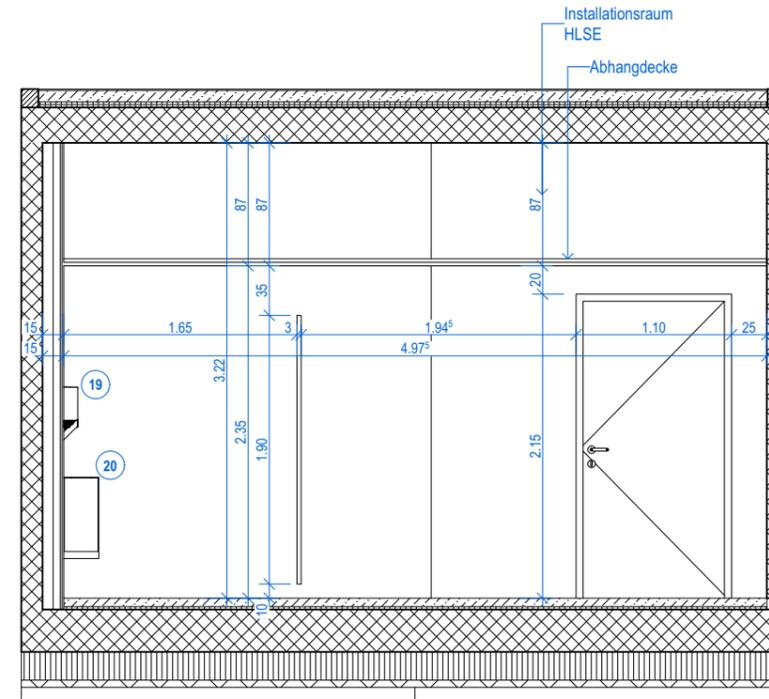


Raumansicht 02
Toilette Frauen

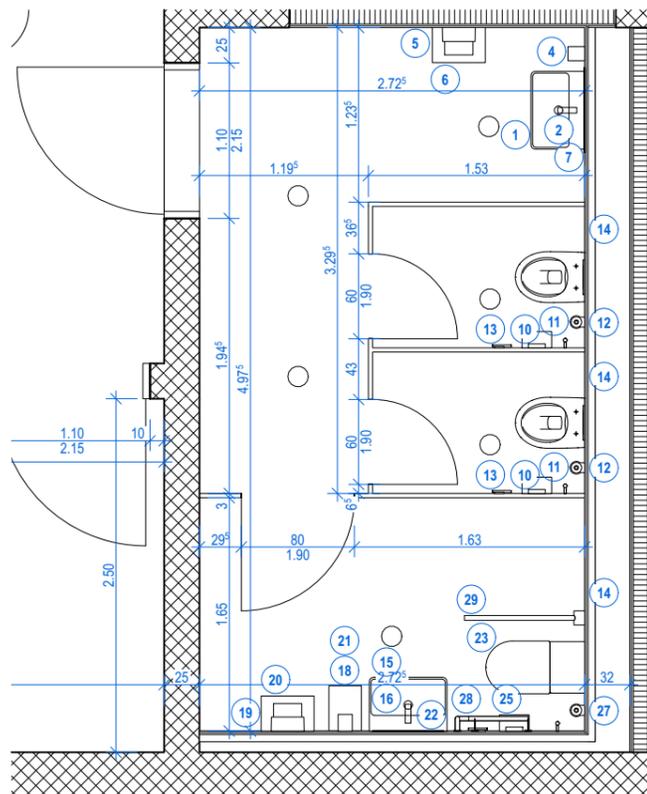

Grundriss
Toilette Frauen

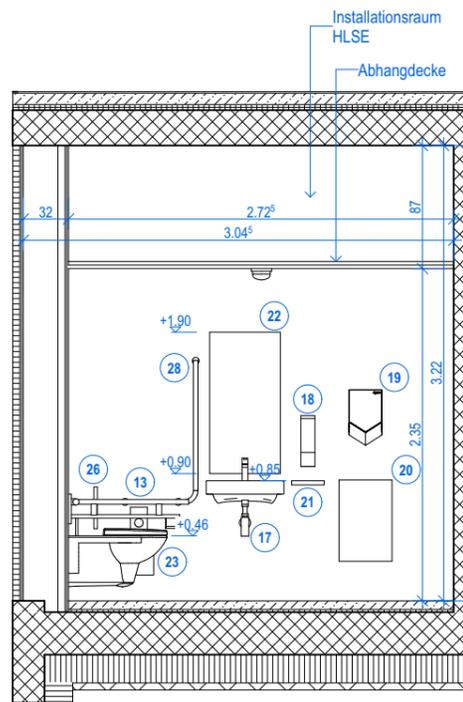

Raumansicht 03
Toilette Frauen

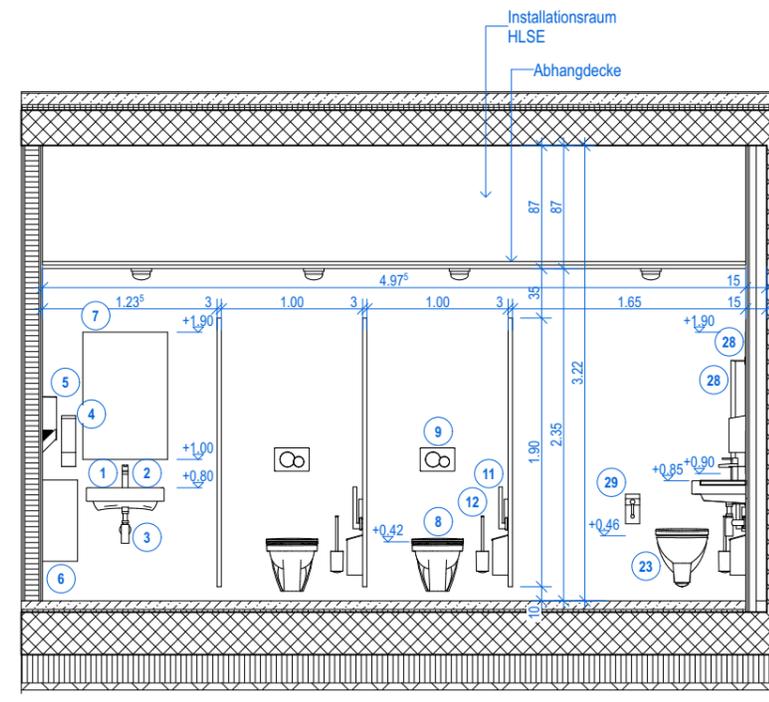

Raumansicht 04
Toilette Frauen

Material

- Boden:** Unterlagsboden mit 3mm PU-Überzug
- Wände:** Doppelständerwand, zweifach beplankt, 3mm PU-Überzug, Farbe offen
Betonwände, 3mm PU-Überzug, Farbe offen
- Decke:** Abhangdecke, wasserfeste Beschichtung, Farbe offen
- Konstruktion:** Massivbau (Beton), Leichtbau



Neubau Schulgebäude und Mehrzweckhalle, Areal Oberstufenzentrum

BAUHERR:
Einwohnergemeinde Roggwil
Bahnhofstrasse 8, 4914 Roggwil

ARCHITEKT:
Schmid Schärer Architekten
Sihlfeldstrasse 10, 8003 Zürich
+41 (0) 44 798 25 90
roggwil@schmidschaerer.ch

Bauprojekt

Toilette Frauen

Massstab	1:50	Erstellungsdatum	12.12.2024	gedruckt am:	30.05.2025
Format	420.0x297.0 mm	Revisionsdatum			277

Projekt Nr.	Fachplaner
108	A1

Teilproj.	Plannummer	Rev.
MZH	588_18	

Nr.	Bild	Produkt	Anzahl	Preis pro Stück
1		Ausgussbecken BS302 50x 40cm, Edelstahl, Zarge C4, mit Klapprost, Siebventil 1 1/2", ohne Farbe	1x	831.-
2		Sifon GEBERIT Einlauf senkrecht, Auslauf waagrecht, 50/56mm, ohne Farbe	1x	40.-
3		Wandbatterie KWC Star AD 153mm, A 200mm, Schwenkauslauf unten, Geräuschgruppe I, chromeline	1x	381.-
4		Seifenspender HYGOLET VARIO-CHROM mit Tropfschale L x H x T: 10 x 32.5 x 13cm, Edelstahl gebürstet 1 Liter, Schloss Edelstahl gebürstet	1x	225.-
		Papierhandtuchspender HYGOLET HYGOFOLD B x H x T: 27.8 x 34.1 x 12.3cm, Edelstahl, Schloss für 300-500 Falttücher, Edelstahl	1x	309.-
5		Papierkorb HYGOLET Edelstahlgitter 67l, L x B x H 41 x 26 x 63cm, freistehend oder Wandmontage, weiss	1x	107.-
		Bodenablauf	1x	-
Beleuchtung				
6		LED Balken 1.5m, 01.JE.BL1500.56.TRID 1500x55x58mm Montage an Decke	1x	-
Elektro				
		Schalter Schema 0	1x	-
		Steckdose T13	1x	-

Die Preise verstehen sich pro Stück. Montagemittel und sonstige technische Installationen sind in den Preisen nicht berücksichtigt. Produkt- und Preisänderungen vorbehalten! Wird nicht im KV berücksichtigt, von Seiten der Schule aus gestattet.

Neubau Schulgebäude und Mehrzweckhalle, Areal Oberstufenzentrum


BAUHERR:
Einwohnergemeinde Roggwil
Bahnhofstrasse 8, 4914 Roggwil

ARCHITEKT:
Schmid Schärer Architekten
Sihlfeldstrasse 10, 8003 Zürich
+41 (0) 44 798 25 90
roggwil@schmidschaerer.ch


Bauprojekt

Ausstattung Putzraum


Projekt Nr.	Fachplaner	
108	A1	
Teilproj.	Plannummer	Rev.
MZH	588_19	
Massstab	Erstellungsdatum	14.02.2025
Format	210.0x297.0 mm	Revisionsdatum
		gedruckt am: 30.05.2025
		279

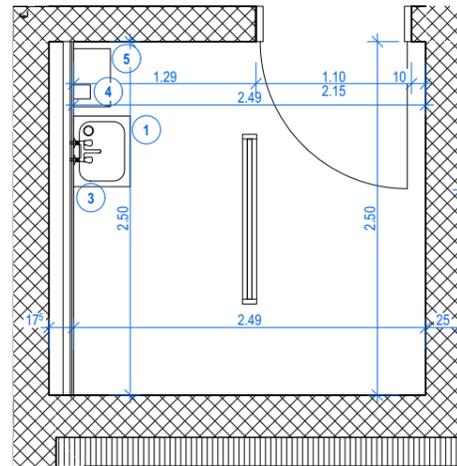


Grundriss
Putzraum

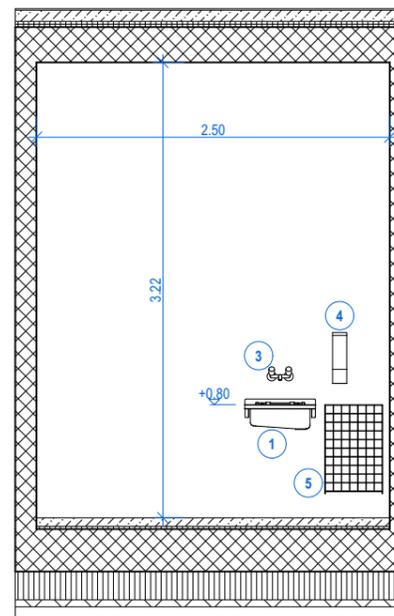

Raumansicht 01
Putzraum

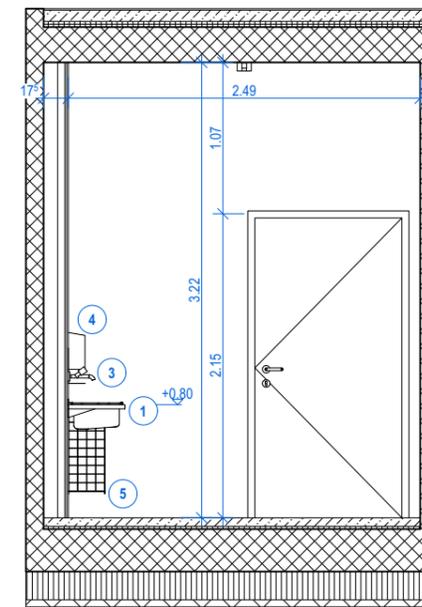

Raumansicht 02
Putzraum

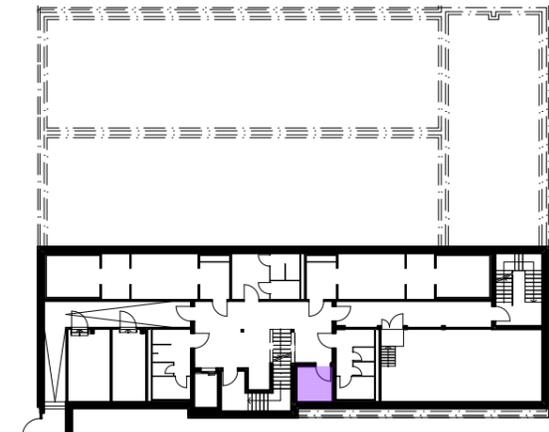

**Neubau Schulgebäude und Mehrzweckhalle,
Areal Oberstufenzentrum**

BAUHERR:
Einwohnergemeinde Roggwil
Bahnhofstrasse 8, 4914 Roggwil

ARCHITEKT:
Schmid Schärer Architekten
Sihlfeldstrasse 10, 8003 Zürich
+41 (0) 44 798 25 90
roggwil@schmidschaerer.ch

Bauprojekt

Putzraum

Massstab 1:50 | Erstellungsdatum 12.12.2025
Format 420.0x297.0 mm | Revisionsdatum

Projekt Nr.	Fachplaner	
108	A1	
Teilproj.	Plannummer	Rev.
MZH	588_20	
gedruckt am:	30.05.2025	
	281	

Nr.	Bild	Produkt	Anzahl	Preis pro Stück
Allgemein				
1		Sitzbank Fläche Kunstharzbeschichtet 1. Grösse: 54x180cm 2. Grösse: 54x93.5cm mit Aussparung Stütze Höhe der Arbeitsfläche auf 74cm	-	-
2		Schmutzschleuse Sisal Grösse: zu definieren	1x	-
3		Müllkübel Allgemein Abfallbehälter DRAWAG COLLEGE Pulverbeschichtetes Stahlblech, Modulares System	1x	-
4		Müllkübel ALU Abfallbehälter DRAWAG COLLEGE Pulverbeschichtetes Stahlblech, Modulares System	1x	-
5		Müllkübel PET Abfallbehälter DRAWAG COLLEGE Pulverbeschichtetes Stahlblech, Modulares System	1x	-
6		Mobiler Garderobenständer eurokraft basic HxT 1700 x 550 mm, 2 x 14 Haken 4 Lenkrollen, davon 2 mit Feststeller Stahl, pulverbeschichtet	10x	530 CHF
		<i>Anschlüsse Smartboard vorsehen</i>	-	-
Elektro				
7		LUCCA 650, ø650mm, h:90mm Deckenleuchte, Pendelleuchte microprisma, indirekt, weiss	5x	
		Präsenzmelder	1x	
		Anschlüsse T25 Steckdose T23 Steckdose	2x 2x	
		Gong	1x	
		Uhr	1x	
Heizen				
Fussbodenheizung				

Die Preise verstehen sich pro Stück. Montagemittel und sonstige technische Installationen sind in den Preisen nicht berücksichtigt. Produkt- und Preisänderungen vorbehalten! Wird nicht im KV berücksichtigt, von Seiten der Schule ausgestattet.

**Neubau Schulgebäude und Mehrzweckhalle,
Areal Oberstufenzentrum**


BAUHERR:
Einwohnergemeinde Roggwil
Bahnhofstrasse 8, 4914 Roggwil

ARCHITEKT:
Schmid Schärer Architekten
Sihlfeldstrasse 10, 8003 Zürich
+41 (0) 44 798 25 90
roggwil@schmidshaerer.ch


Bauprojekt

Foyer Ausstattungsliste

Projekt Nr.	Fachplaner	
108	A1	
Teilproj.	Plannummer	Rev.
MZH	588_21	
Massstab	Erstellungsdatum	21.02.2025
gedruckt am:	30.05.2025	
Format	210.0x297.0 mm	Revisionsdatum
		283

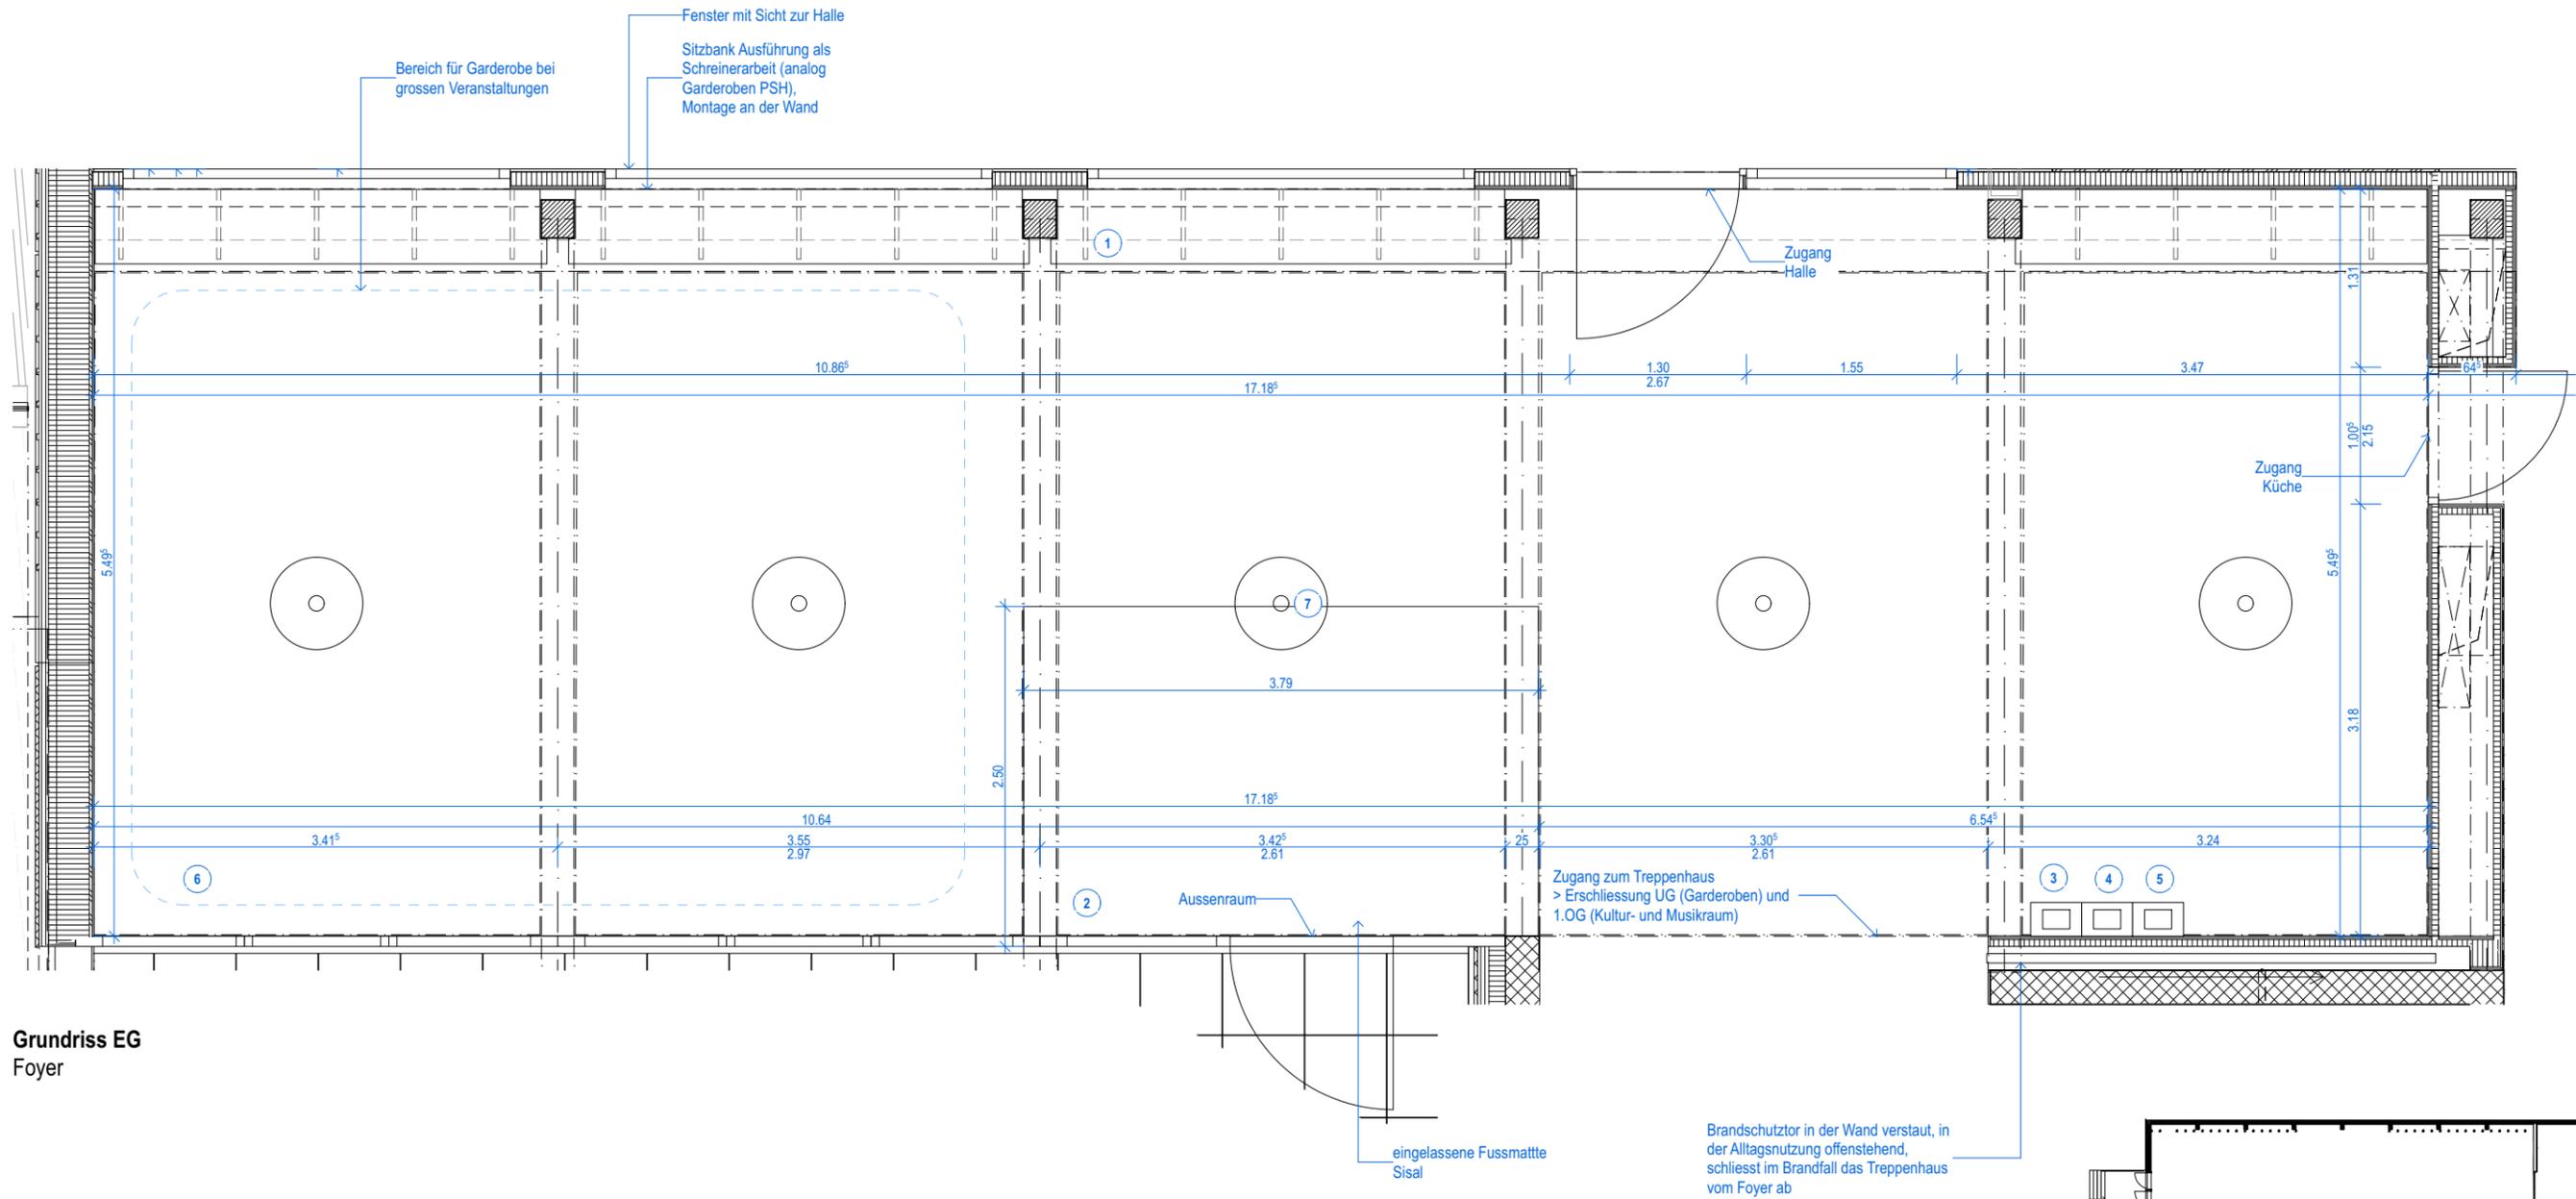

Grundriss EG
Foyer

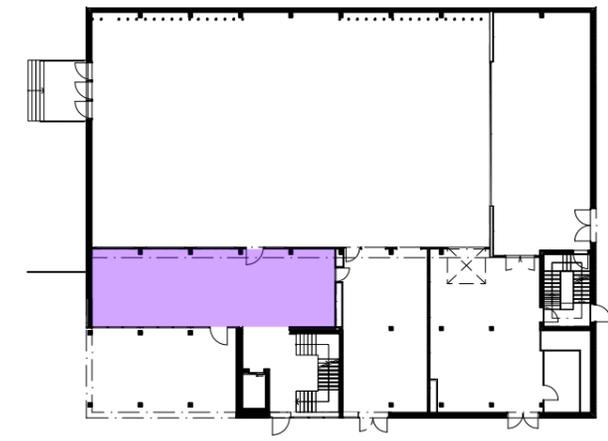

**Neubau Schulgebäude und Mehrzweckhalle,
Areal Oberstufenzentrum**


BAUHERR:
Einwohnergemeinde Roggwil
Bahnhofstrasse 8, 4914 Roggwil

ARCHITEKT:
Schmid Schärer Architekten
Sihlfeldstrasse 10, 8003 Zürich
+41 (0) 44 798 25 90
roggwil@schmidschaerer.ch


Bauprojekt

Foyer


Projekt Nr.	Fachplaner
108	A1
Teilproj.	Plannummer
MZH	588_22
Massstab	1:50
Erstellungsdatum	21.02.2025
Format	420.0x297.0 mm
Revisionsdatum	
gedruckt am:	30.05.2025
	285

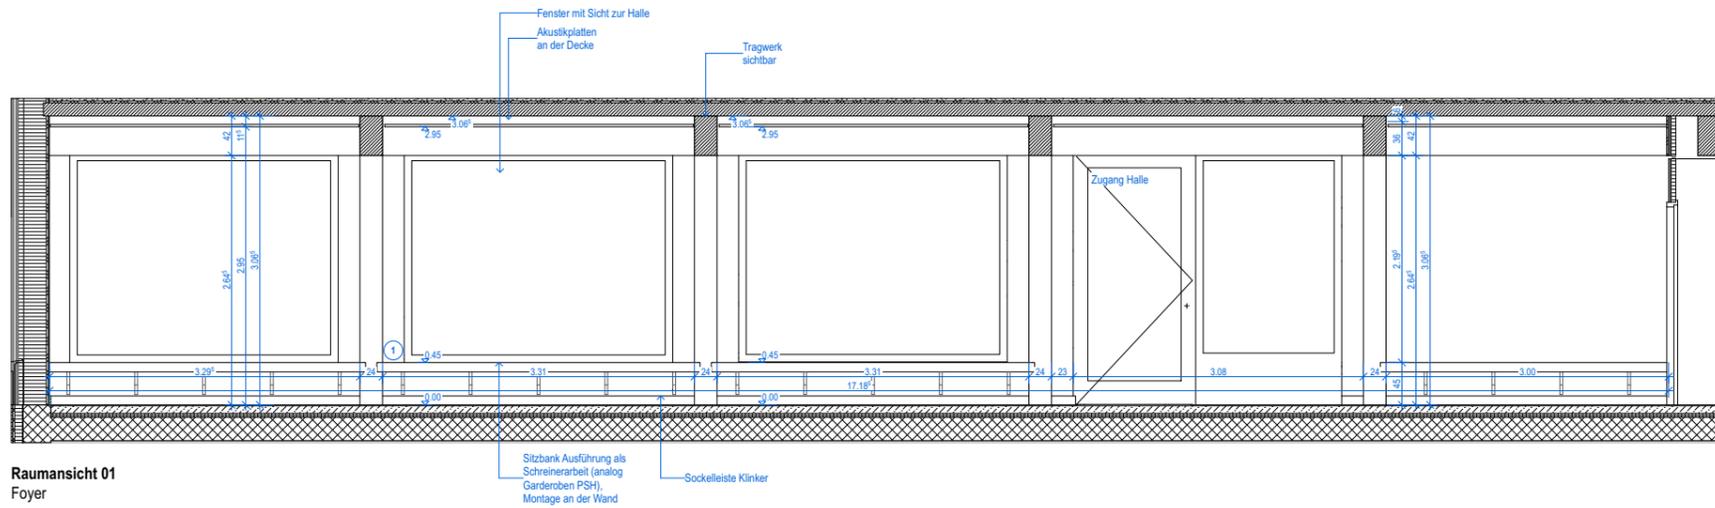


Raumansicht 01
Foyer

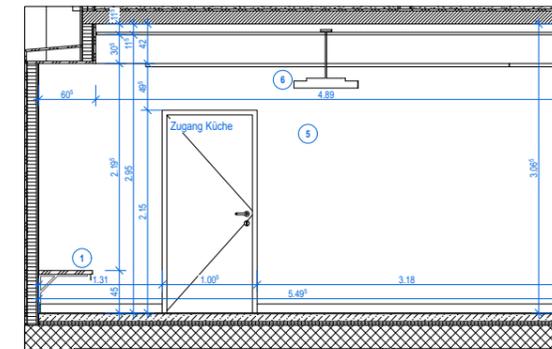


Raumansicht 02
Foyer

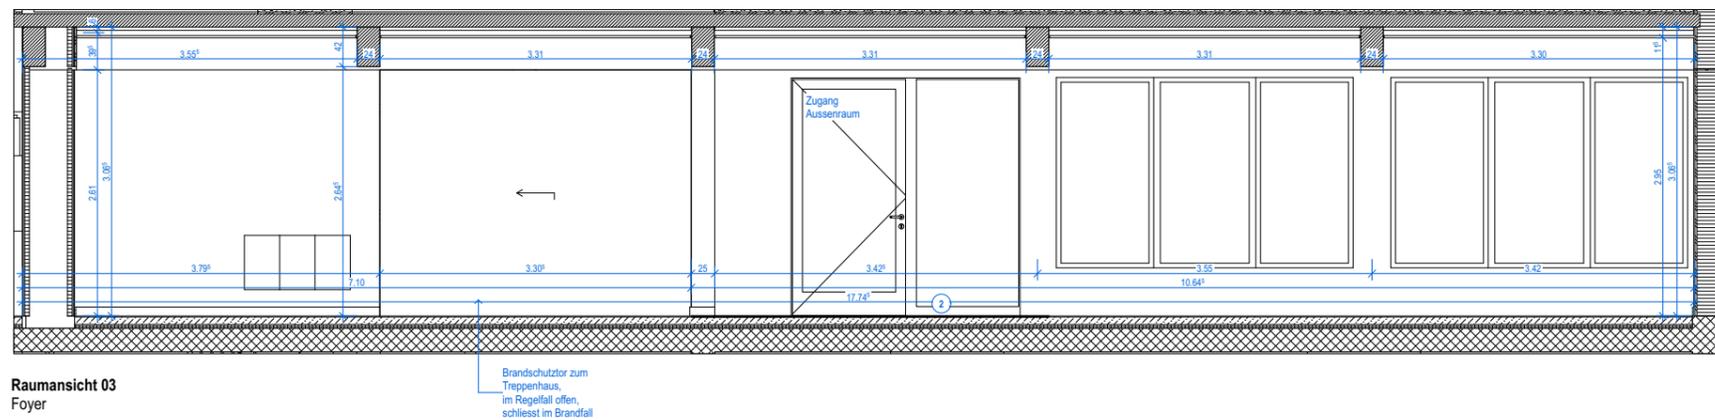

Raumansicht 03
Foyer

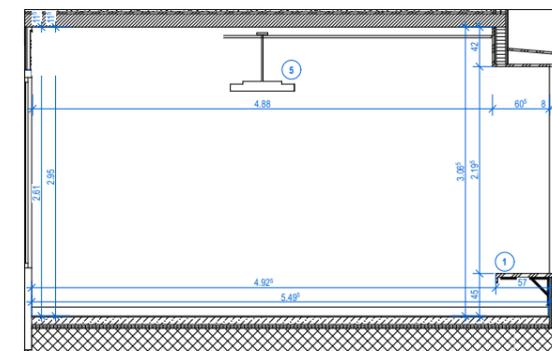

Raumansicht 04
Foyer

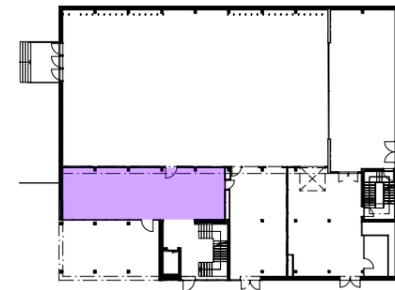

Neubau Schulgebäude und Mehrweckhalle, Areal Oberstufenzentrum		Bauprojekt		Projekt Nr.	Fachplaner
BAUHERR: Einwohnergemeinde Roggwil Bahnhofstrasse 8, 4914 Roggwil		ARCHITEKT: Schmid Schärer Architekten Sihlfeldstrasse 10, 8003 Zürich +41 (0) 44 798 25 90 roggwil@schmidshaerer.ch		108	A1
		Foyer		Teilproj.	Plannummer
		Massstab 1:500, 1:50		Erstellungsdatum	gedruckt am
		Format 630.0x297.0 mm		21.02.2025	30.05.2025
		Revisionsdatum			
				Teilproj.	Plannummer
				MZH 588_23	Rev.

Nr.	Bild	Produkt	Anzahl	Preis pro Stück
Mehrwecknutzung				
1		Stühle, MEER AG 52cm x 52cm Stapel: 10x max. Stapelbarkeit nicht kompakt, keine Paniksicherung vorhanden - zusätzlich zu holen und nicht am Stuhl integriert	500x	bestehend
		Reihenverbinder	500x	x
2		Tisch 170x70cm, 30kg gestapelt auf 3 Waagen	40x	bestehend
		Tisch Modell Sleight Hersteller: Brunner 170x70cm, 31kg Optional: 160x80cm Tischplatte als Leichtbau oder Buchenfurnier Standroher Rundstahlrohr, verchromt, Tischverbinder möglich, Filzgleiter	32x	1'084 CHF
		SODEMATUB Transportwagen für KlappTische	4x	ca. 210 CHF
		VEBA, Stapelstuhl Transportwagen für bis zu 30 Stühlen 1560 x 825 x 210cm	8-10x	ca. 800 CHF
Fixe Sportgeräte				
3		Sprossenwand Sprossenwand Doppelfeld fest Sprossenwand Doppelfeld schwenkbar	1x4 1x2	
4		Minibasketballbrett, wenn möglich Höhenverstellbar	2x4	

Die Preise verstehen sich pro Stück. Montagemittel und sonstige technische Installationen sind in den Preisen nicht berücksichtigt. Produkt- und Preisänderungen vorbehalten!
Wird nicht im KV berücksichtigt, von Seiten der Schule aus gestattet.

Neubau Schulgebäude und Mehrzweckhalle, Areal Oberstufenzentrum

BAUHERR:
Einwohnergemeinde Roggwil
Bahnhofstrasse 8, 4914 Roggwil

ARCHITEKT:
Schmid Schärer Architekten
Sihlfeldstrasse 10, 8003 Zürich
+41 (0) 44 798 25 90
roggwil@schmidschaerer.ch

Bauprojekt

Halle Ausstattungsliste

Projekt Nr.	Fachplaner	
108	A1	
Teilproj.	Plannummer	Rev.
MZH	588_24	
Massstab	Erstellungsdatum	12.02.2025
Format	210.0x297.0 mm	Revisionsdatum
		gedruckt am: 30.05.2025
		287

Nr.	Bild	Produkt	Anzahl	Preis pro Stück
Elektro				
5		Strahler Split 12500 Tulux montiert an der Decke, integriert in Abhangdecke	24x	
		Anschlüsse NUP T25 Steckdosen NUP T25 Hebelift Doppeldose Leerrohr / WLAN	4x 1x 1x	
		Gong	3x	
		Uhr ø40 Ballwurfsicher	1x	
		Schwerhörigenschalufe	1x	
		Bühnenbedienung	2x	
		Raumthermostat	1x	
Heizen				
6		Heizstrahler Orion LH, AL-KO 640 x 515 x 350cm Typ 250-2N Gehäuse verzinktes Stahlblech pulverbeschichtet	6x	

Die Preise verstehen sich pro Stück. Montagemittel und sonstige technische Installationen sind in den Preisen nicht berücksichtigt. Produkt- und Preisänderungen vorbehalten!
Wird nicht im KV berücksichtigt, von Seiten der Schule ausgestattet.

**Neubau Schulgebäude und Mehrzweckhalle,
Areal Oberstufenzentrum**


BAUHERR:
Einwohnergemeinde Roggwil
Bahnhofstrasse 8, 4914 Roggwil

ARCHITEKT:
Schmid Schärer Architekten
Sihlfeldstrasse 10, 8003 Zürich
+41 (0) 44 798 25 90
roggwil@schmidschaerer.ch

Bauprojekt

Halle Ausstattungsliste


Projekt Nr.	Fachplaner	
108	A1	
Teilproj.	Plannummer	Rev.
MZH	588_25	
Massstab	Erstellungsdatum	12.02.2025
Format	210.0x297.0 mm	Revisionsdatum
		gedruckt am: 30.05.2025

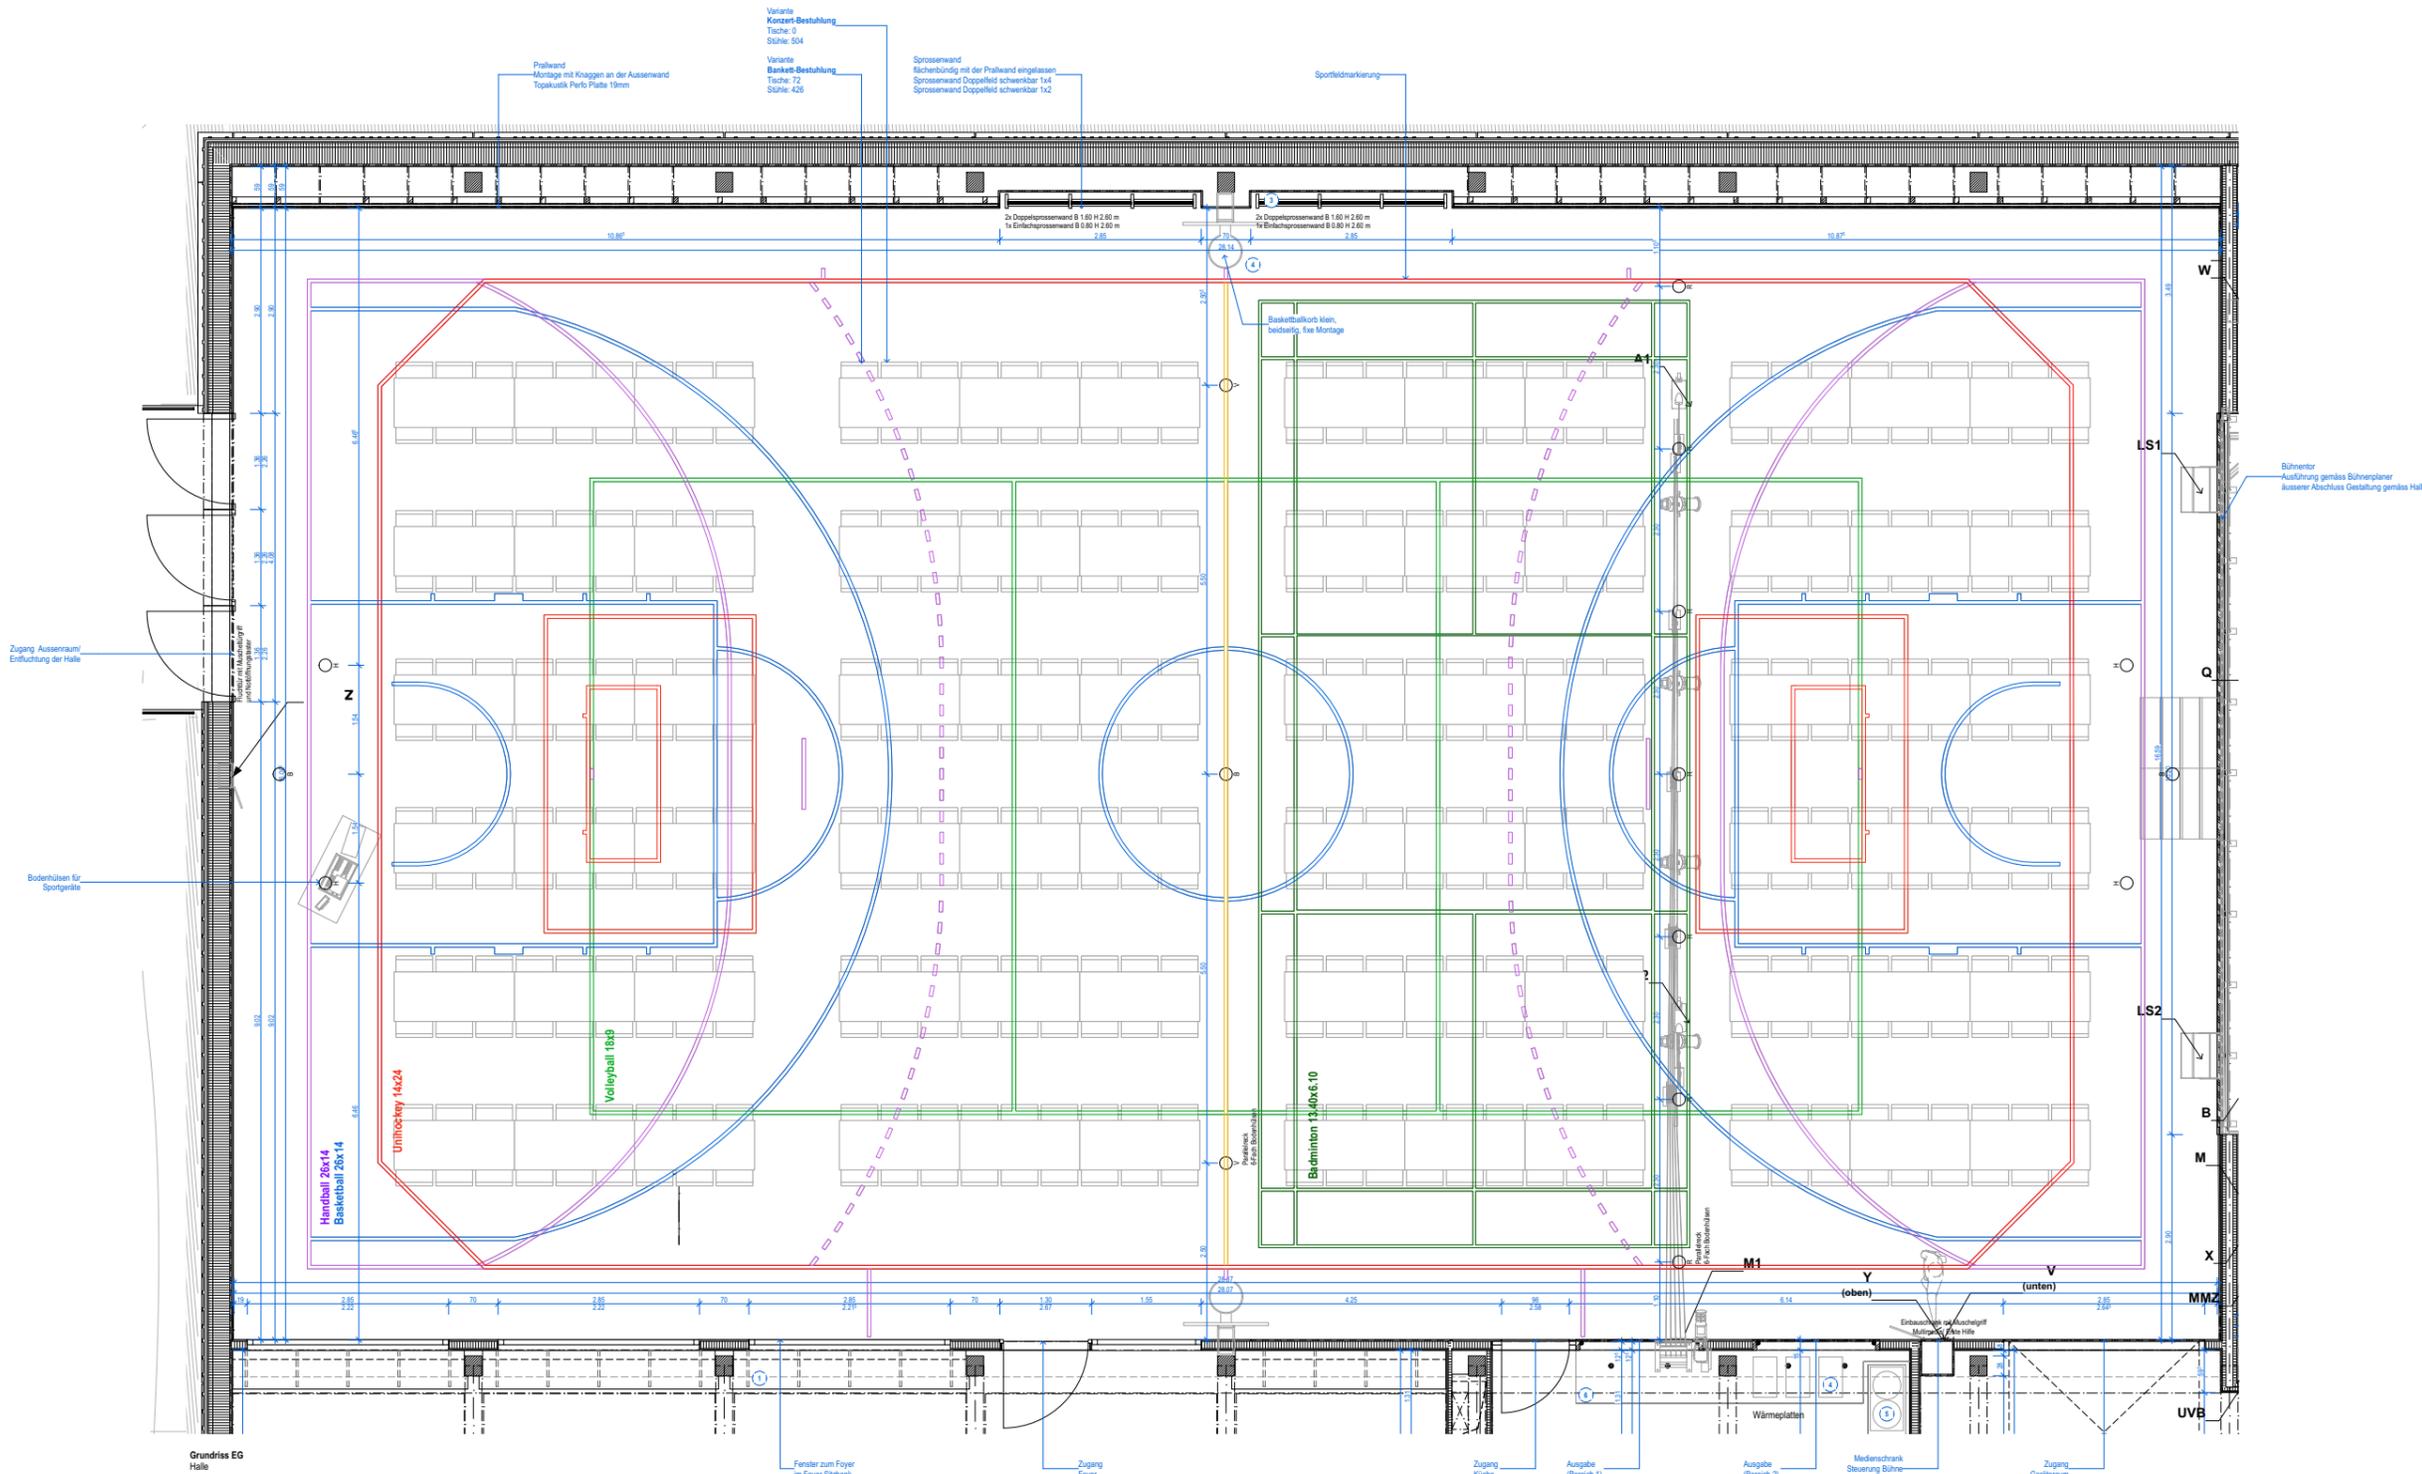


Bühnenstr
Ausführung gemäss Bühnenplaner
Aussener Abschluss Gestaltung gemäss Halle

Farbgebung der Sportfelder Schematisch zur Darstellung der Sportarten
Liniensfarben im weiteren Projektverlauf zu definieren.

Material
Boden: Mineralischer PU Hallenboden, Bodenaufbau POLYmat
Tenero, Sportboden kompakt kombiestrich,
zB RAL 4009/ S 5005-R20B
Wände: > bis hierhin Fassadenaufbau
OSB Platte (Stöße verkleben+ Dampfbremsen) 21 mm
Knauffe DSP mit Winkel an Grundstruktur montiert
Unterkonstruktion Prallwand (Holz) 40x60mm
dazwischen Dämmung 40mm, akustisch wirksam
Topakustik Perfo M 16/16/6, MDF furniert
(verschiedene NCS: S 4020-G10/Y S 1000-N) 19 mm

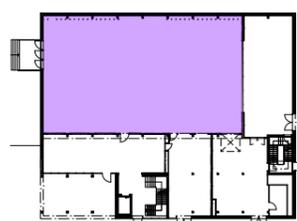


Neubau Schulgebäude und Mehrweckhalle, Areal Oberstufenzentrum		Projekt Nr. 108	Fachplaner A1
BAUHERR: Einwohnergemeinde Roggwil Bahnhofstrasse 6, 4914 Roggwil	ARCHITEKT: Schmid Schärer Architekten Schiffstrasse 10, 8003 Zürich +41 (0) 44 798 25 90 roggwil@schmidshaerer.ch	Tageplan: MZH	Plannummer: 588_26
Massstab: 1:50	Erstellungsdatum: 12.02.2025	gedruckt am: 30.05.2025	Revisionsdatum:
Format: 840.0x507.0 mm			

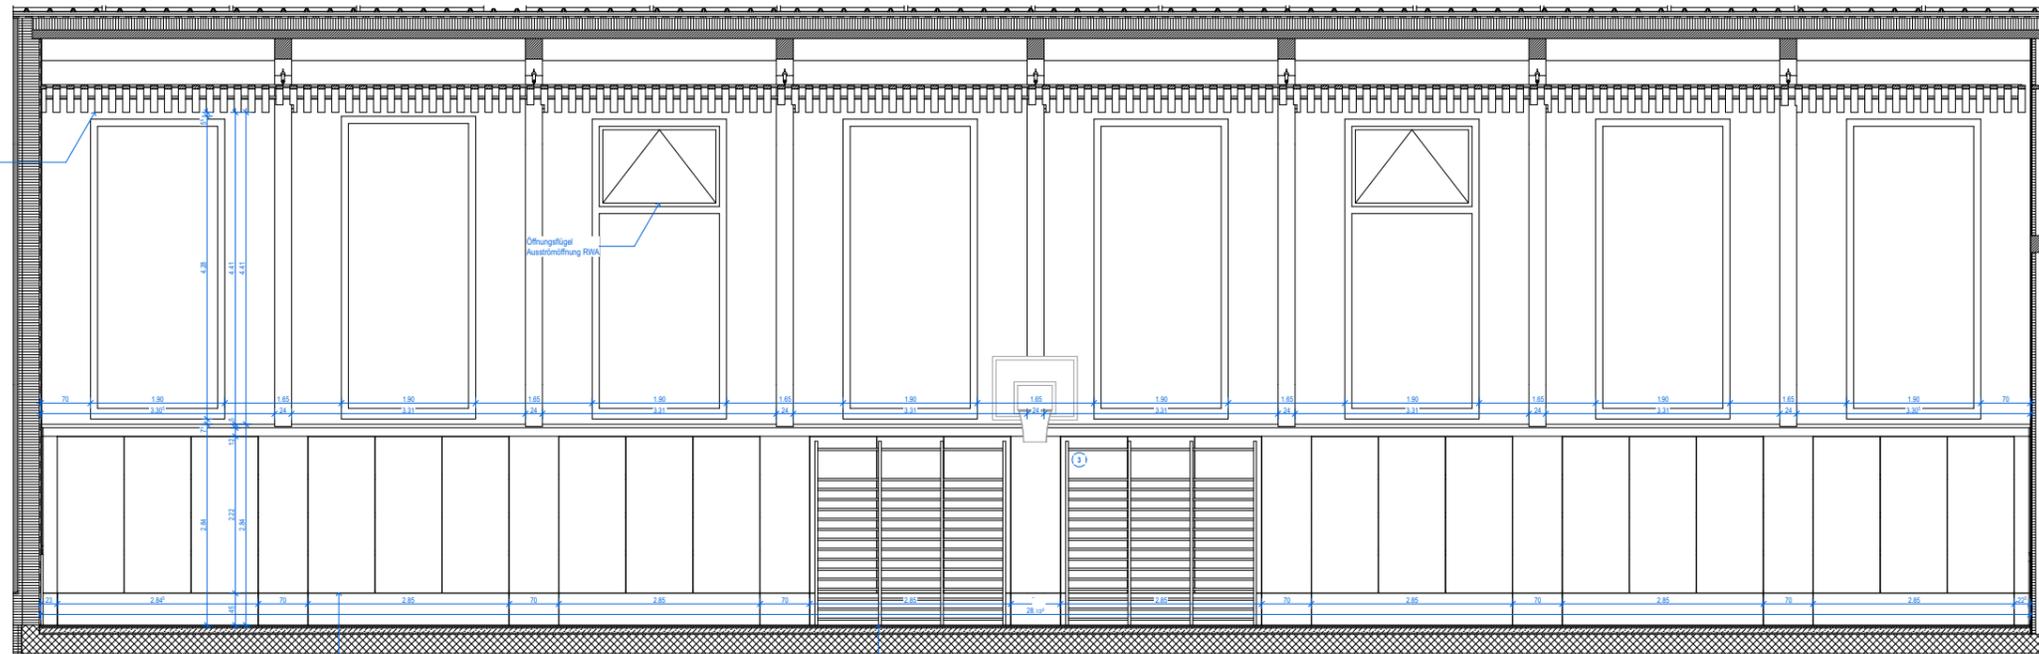

Raumansicht 01
Halle


Pfahlwand
 Montage mit Kraggen an der Aussenwand
 Topakustik Platte 15mm
 bis 40cm über Boden ohne Ausstichung

Sprossenwand
 flächenbündig mit der Pfahlwand eingelassen
 2x 1x
 2x Kugel

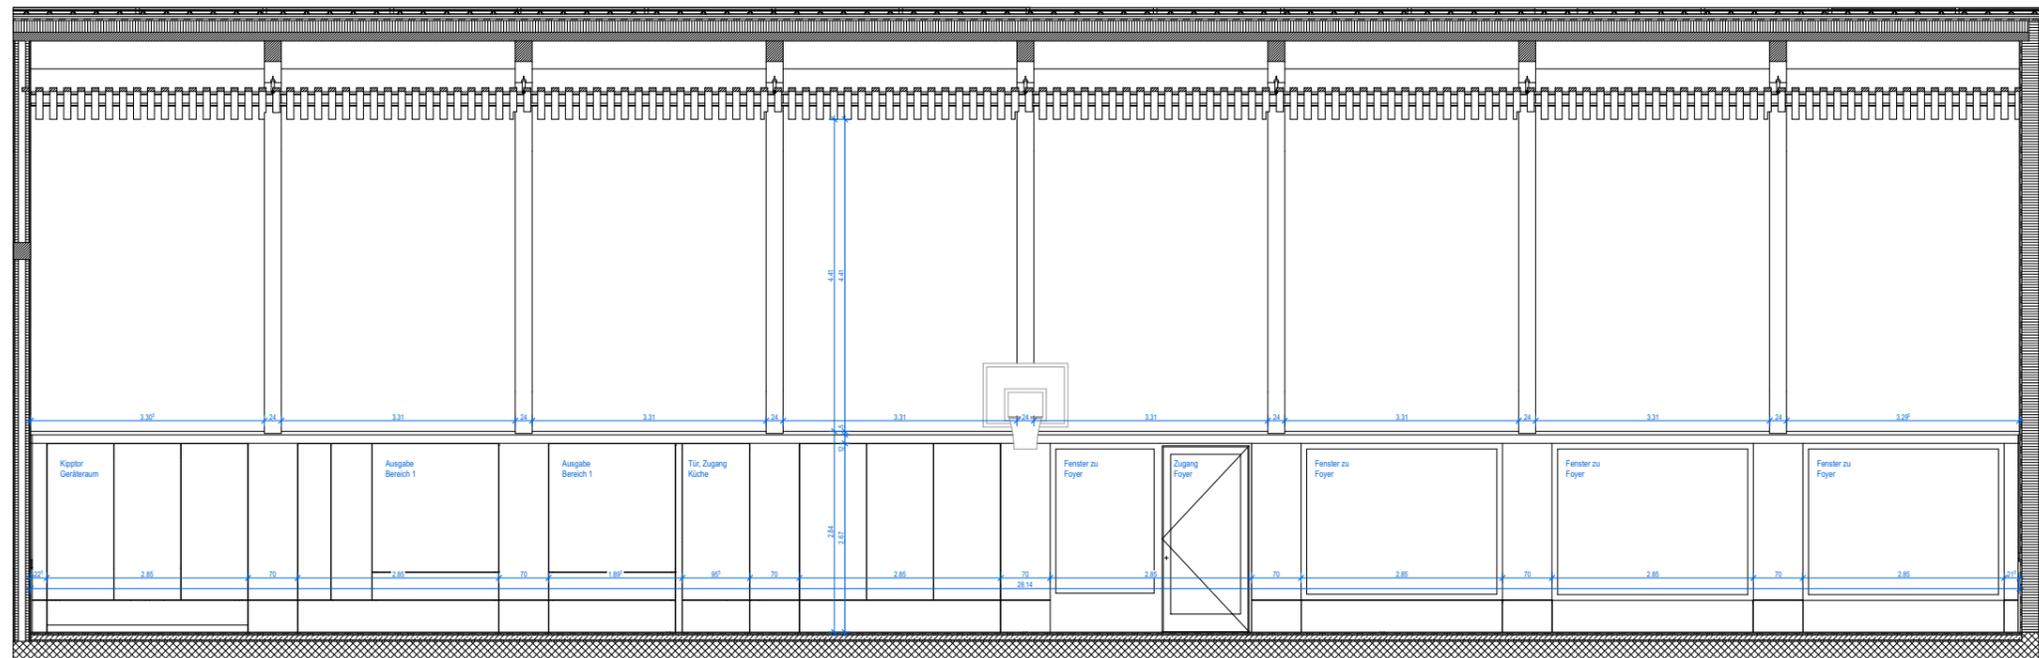


Raumansicht 03
Halle

Neubau Schulgebäude und Mehrzweckhalle, Areal Oberstufenzentrum		Projekt Nr.	Fachplaner
		108	A1
BAUHERR:	ARCHITEKT:	Teilproj.	Plannummer
Einwohnergemeinde Roggwil Bahnhofstrasse 6, 4014 Roggwil	Schmid Schärer Architekten Sihlfeldstrasse 10, 8003 Zürich +41 (0) 44 798 25 90 roggwil@schmidshaerer.ch	MZH	588_27
		Revis.	
		Massstab	1:50
		Erstellungsdatum	12.02.2025
		Revisionsdatum	gedruckt am: 30.05.2025
		Format	840.0x597.0 mm

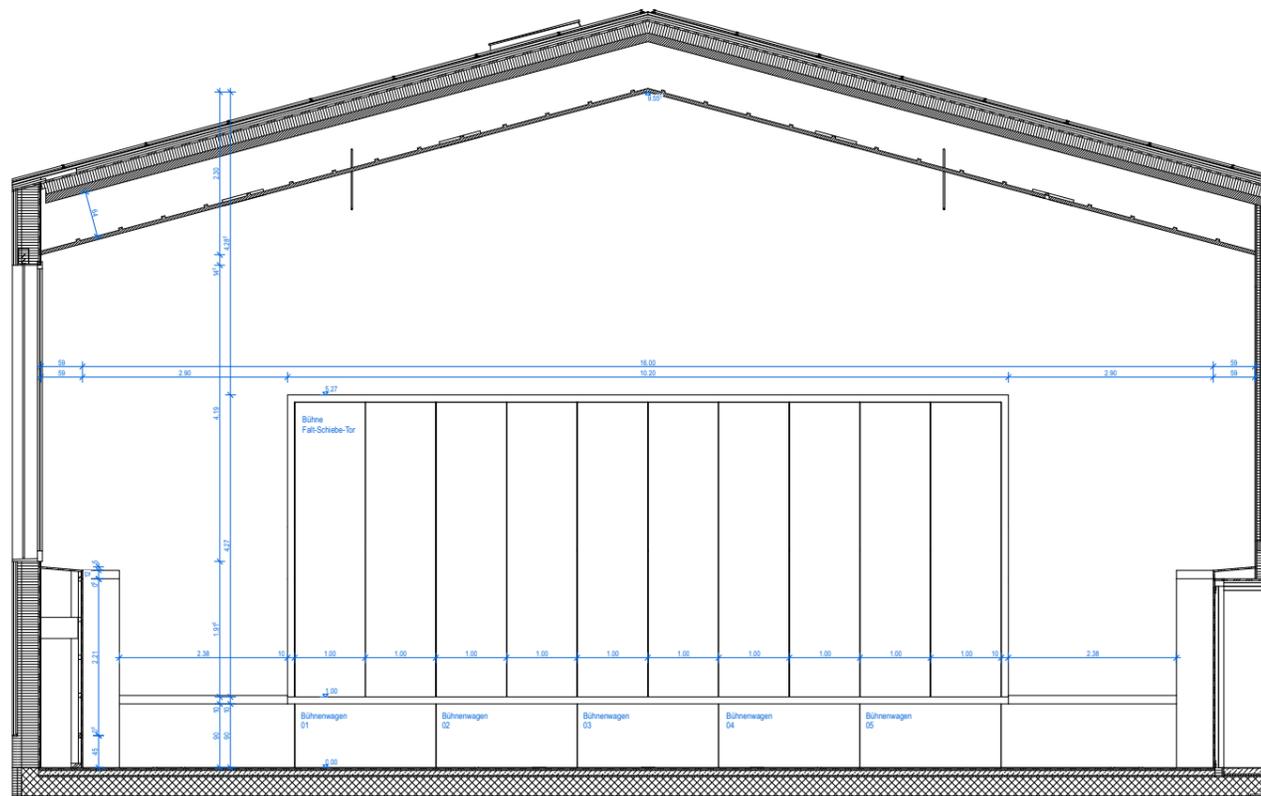


Raumansicht 02
Halle

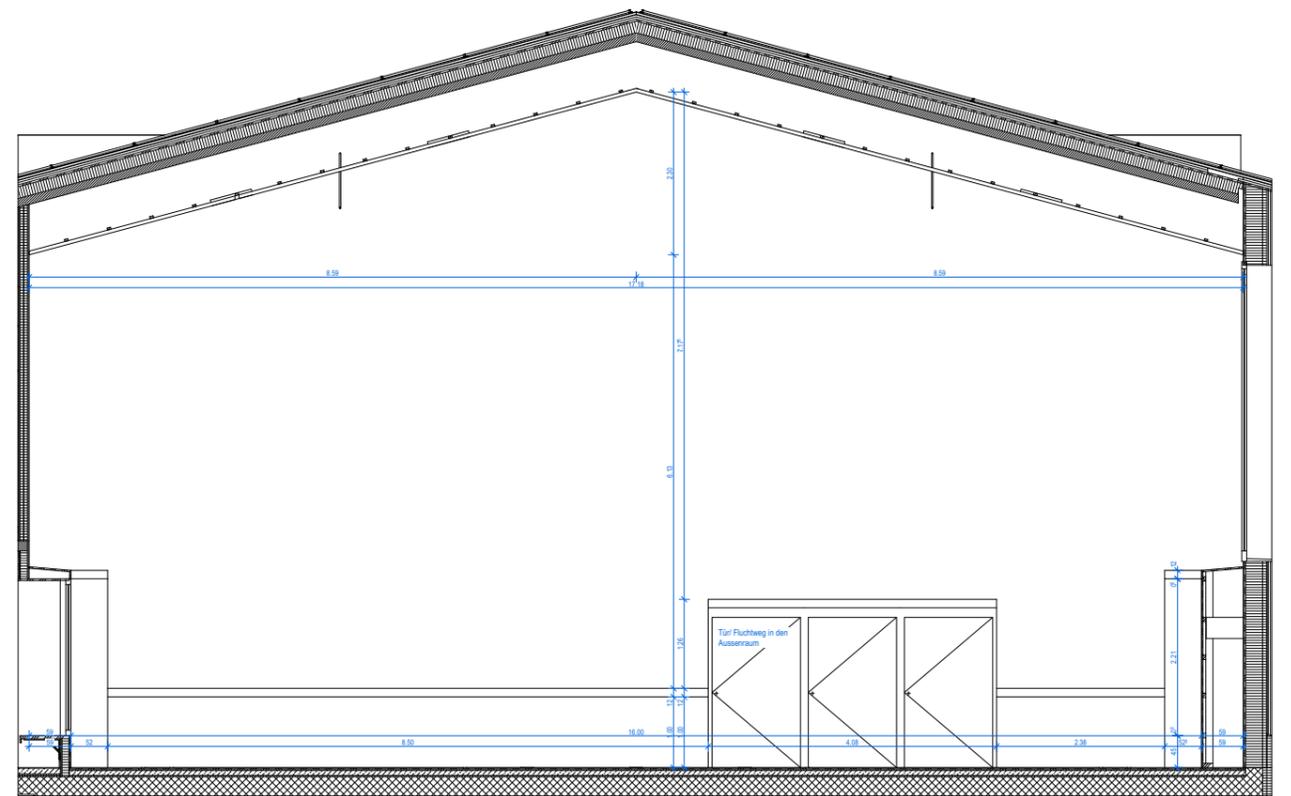

Raumansicht 04
Halle

Neubau Schulgebäude und Mehrzweckhalle, Areal Oberstufenzentrum		Bauprojekt		Projekt Nr.	Fachplaner
BAUHERR: Einwohnergemeinde Roggwil Bahnhofstrasse 8, 4914 Roggwil		ARCHITEKT: Schmid Schärer Architekten Sihlfeldstrasse 10, 8003 Zürich +41 (0) 44 796 25 90 roggwil@schmidshaerer.ch		108	A1
		Halle		Teilproj.	Plannummer
		Massstab 1:50 Erstellungsdatum 12.02.2025		MZH	588_28
		Format 840.0x297.0 mm Revisionsdatum		gedruckt am:	30.05.2025

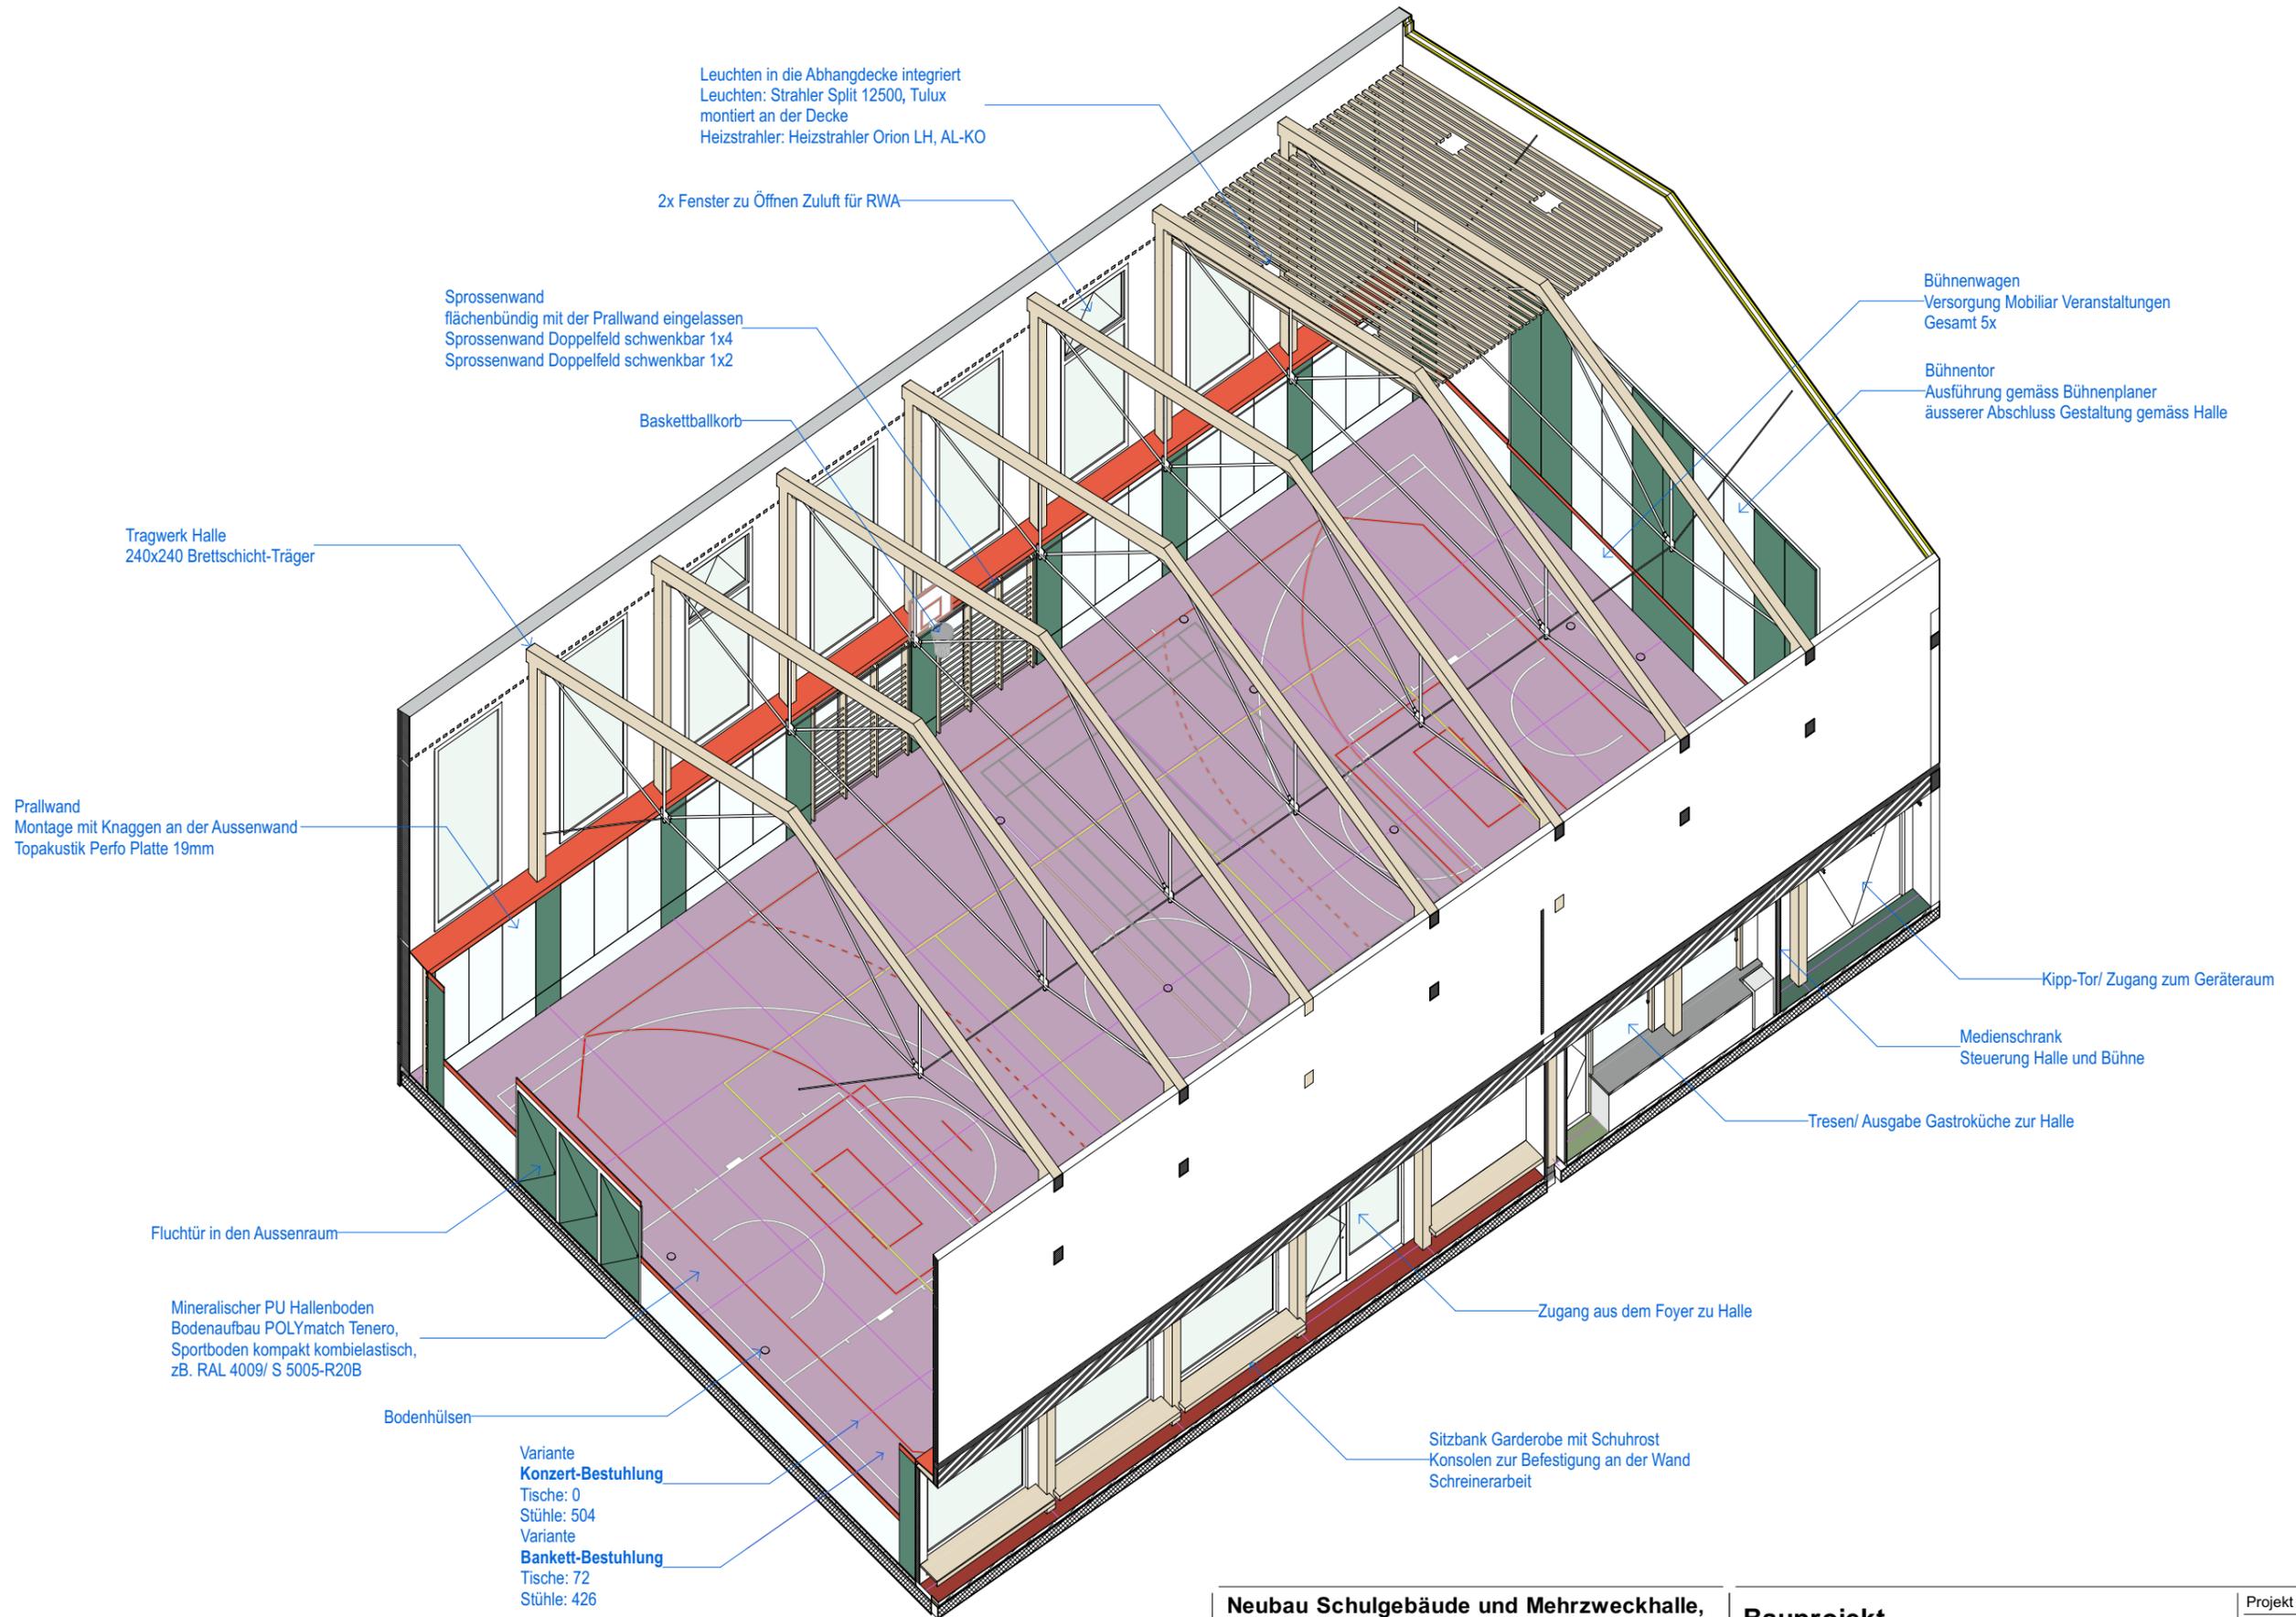

Kulturraum Axo

**Neubau Schulgebäude und Mehrzweckhalle,
Areal Oberstufenzentrum**

BAUHERR:
Einwohnergemeinde Roggwil
Bahnhofstrasse 8, 4914 Roggwil

ARCHITEKT:
Schmid Schärer Architekten
Sihlfeldstrasse 10, 8003 Zürich
+41 (0) 44 798 25 90
roggwil@schmidschaerer.ch

Bauprojekt

Halle Axo

Massstab	1:150	Erstellungsdatum	12.02.2025	gedruckt am:	30.05.2025
Format	420.0x297.0 mm	Revisionsdatum			

Projekt Nr.	Fachplaner
108	A1

Teilproj.	Plannummer	Rev.
MZH	588_29	

Nr.	Bild	Produkt	Anzahl	Preis pro Stück
Bühneneinrichtung				
		Bühnenboden - Unterkonstruktion - Oberkonstruktion - Boden Bühne - etc.		66'283.-
		Bühnenwagen - Bühnenwagen 6.4 x 1.8m - Laufschiene - Antrieb mit Kurbel - etc.		26'300.-
		Bühnertextilien - Hauptvorhang - Hintergrundvorhang - Seitenhänger - etc.		16'360.-
		Vorhangschiene / Vorhangzüge - Schleuderschiene Seitenhänger - Schleuderschiene Hintergrundvorhang - Verstellbare Teleskopstützen - etc.		21'838.-
		Portalanlage - Untersicht - Architrav, Länge 12.3 x 1.25m Abwicklung - Seitliche Sichtblenden - etc.		6'940.-
		Bühnentechnik - Maschinenzug für Saallichtgasse - Schallreflektoren 10 x 1.2m - Tragrohre - etc.		37'400.-
		Allgemeine Bühneneinrichtung - Projektionswand - Steuertaster - etc.		6'364.-
		Lichtgassenverdrahtung		6'192.-
		Bühnenbeleuchtung - Scheinwerfer - Arbeitslicht - Umgangslicht - etc.		26'195.-
		Bühnenlicht - Regulieranlage - Lastschrank mit Grundausbau - LED - Lichtsteuerpult 20K - Steuerzentrale / Digitalisierung - etc.		29'290.-
		TOTAL BÜHNENEINRICHTUNG	exkl. MwSt.	243'162.-

Die Preise verstehen sich pro Stück. Montagemittel und sonstige technische Installationen sind in den Preisen nicht berücksichtigt. Produkt- und Preisänderungen vorbehalten!
Wird nicht im KV berücksichtigt, von Seiten der Schule ausgestattet.

**Neubau Schulgebäude und Mehrzweckhalle,
Areal Oberstufenzentrum**

BAUHERR:
Einwohnergemeinde Roggwil
Bahnhofstrasse 8, 4914 Roggwil

ARCHITEKT:
Schmid Schärer Architekten
Sihlfeldstrasse 10, 8003 Zürich
+41 (0) 44 798 25 90
roggwil@schmidschaerer.ch

Bauprojekt

Bühne Ausstattungsliste

Projekt Nr.		Fachplaner	
108		A1	
Teilproj.	Plannummer	Rev.	
MZH	588_30		
Massstab	Erstellungsdatum	12.02.2025	gedruckt am: 30.05.2025
Format	210.0x297.0 mm	Revisionsdatum	293

Nr.	Bild	Produkt	Anzahl	Preis pro Stück
Multimedia - Anlage				
		Audio - Anlage - Digital steuerbares Audio-Regiepult - Audio-Anschlussdosen - Fullrange Lautsprecher Saal - etc.		37'486.-
		Raum- und Mediensteuerung - Touch-Panel - Schnittstellenmodule - Programmierung - etc.		16'403.-
		Induktive Höranlage nach "SN EN 60118-4:2015 und pro audito schweiz" - Induktionsschlaufenverstärker - Schlaufenverlegung - Planung - etc.		11'160.-
		Videoprojektion - Videoprojektor - Halterung Projektor - Anschlüsse - etc.		14'718.-
		TOTAL MULTIMEDIA - ANLAGE	exkl. MwSt.	79'767.-
Bühnen - Abschlusswand				
		Wand mit 10 Elementen - Schalldämmung: 45dB (Laborwert) - Rohe Öffnung: 4.30 x 10.20m (ab OK Bühne) - Trennwand: 4.20 x 10.00m (ab OK Bühne) - etc.		45'000.-
		TOTAL BÜHNEN - ABSCHLUSSWAND	exkl. MwSt.	45'000.-
Total Kosten Bühnenausstattung				
		TOTAL KOSTEN exkl. MwSt.		367'929.-
		TOTAL KOSTEN inkl. MwSt.		397'731.25

Die Preise verstehen sich pro Stück. Montagemittel und sonstige technische Installationen sind in den Preisen nicht berücksichtigt. Produkt- und Preisänderungen vorbehalten! Wird nicht im KV berücksichtigt, von Seiten der Schule aus gestattet.

Neubau Schulgebäude und Mehrzweckhalle, Areal Oberstufenzentrum



BAUHERR:
Einwohnergemeinde Roggwil
Bahnhofstrasse 8, 4914 Roggwil

ARCHITEKT:
Schmid Schärer Architekten
Sihlfeldstrasse 10, 8003 Zürich
+41 (0) 44 798 25 90
roggwil@schmidschaerer.ch

Bauprojekt

Bühne Ausstattungsliste

Projekt Nr.	Fachplaner	
108	A1	
Teilproj.	Plannummer	Rev.
MZH	588_31	
Massstab	Erstellungsdatum	12.02.2025
Format	210.0x297.0 mm	Revisionsdatum
		gedruckt am: 30.05.2025

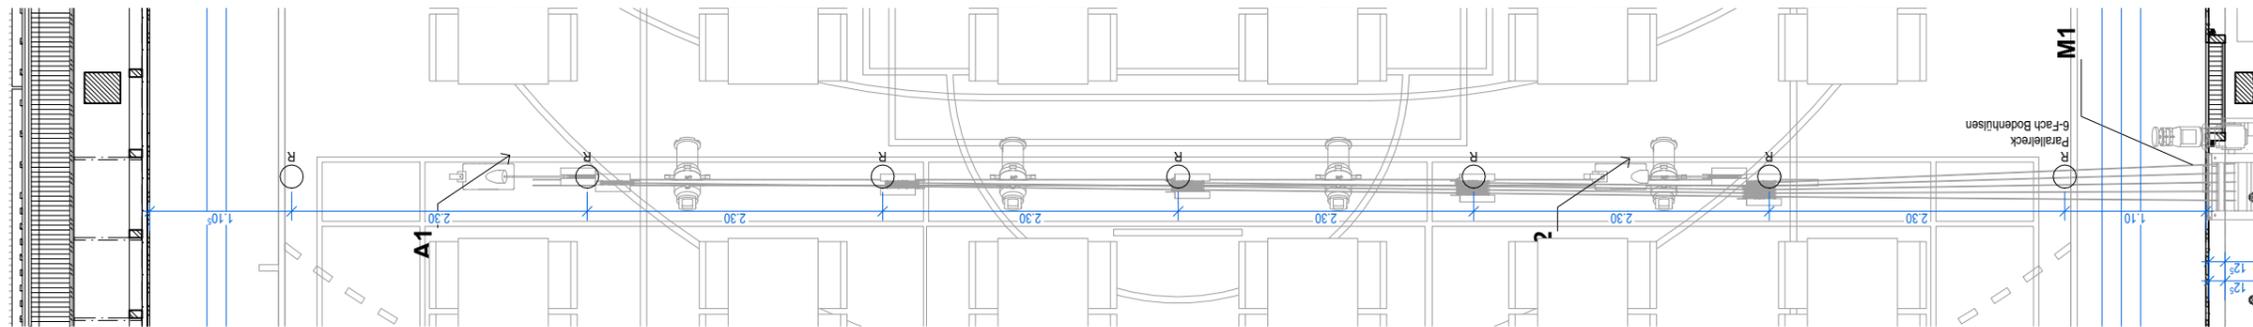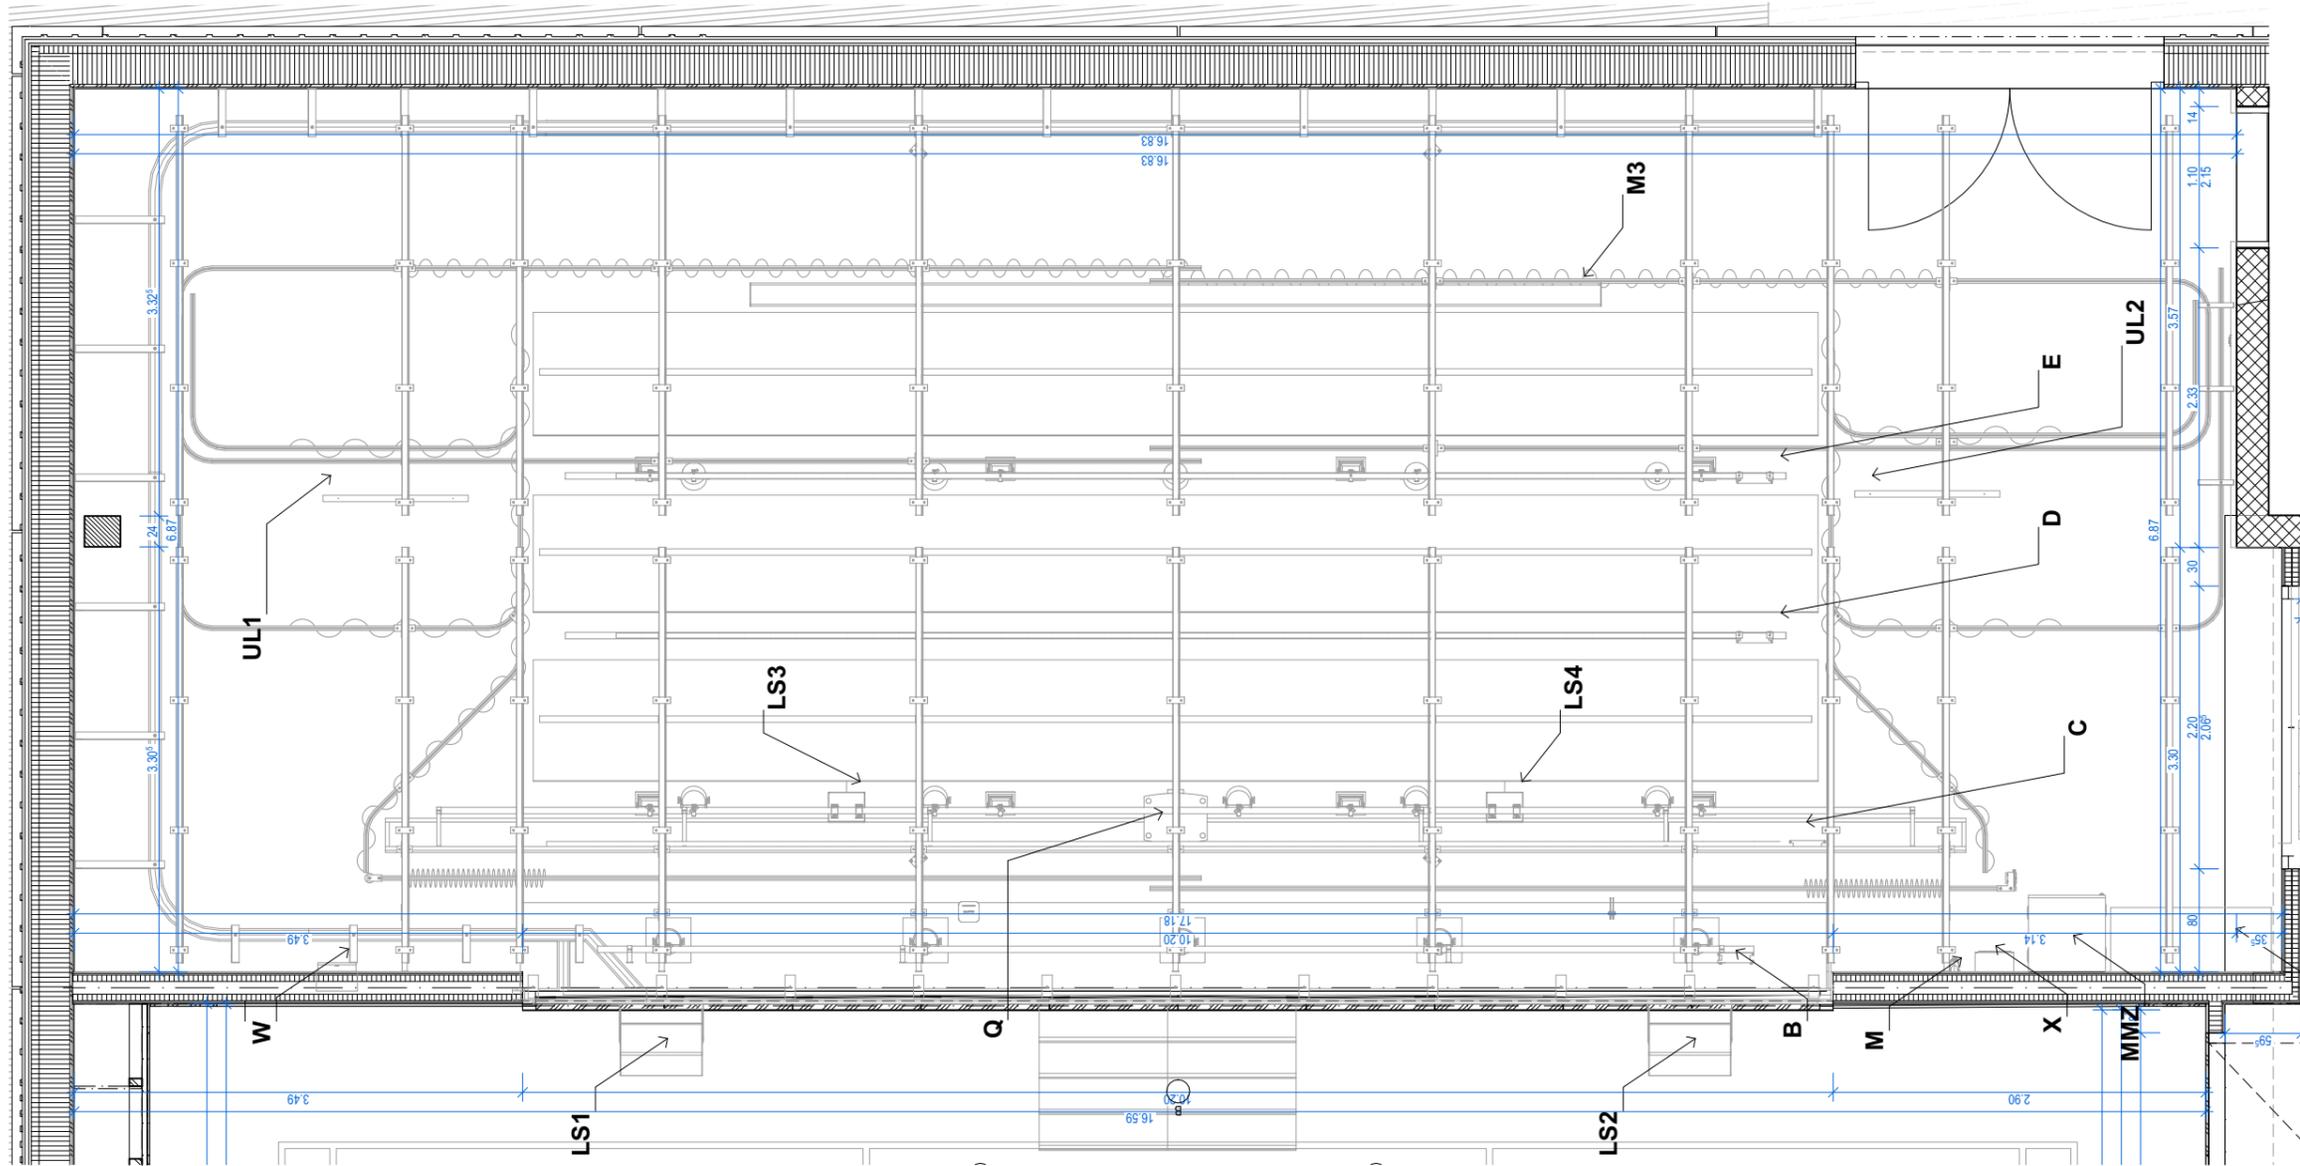

Grundriss EG
Bühne

Die detaillierte Ausstattung der Bühne ist durch den **Bühnenplanung Nehrlich** definiert und beschrieben und wurde an der der BK 23 am 09.12.2024 vorgestellt.

Neubau Schulgebäude und Mehrzweckhalle, Areal Oberstufenzentrum

BAUHERR: Einwohnergemeinde Roggwil
Bahnhofstrasse 8, 4914 Roggwil


ARCHITEKT: Schmid Schärer Architekten
Sihlfeldstrasse 10, 8003 Zürich
+41 (0) 44 798 25 90
roggwil@schmidschaerer.ch

Bauprojekt


Bühne

Massstab 1:55 | Erstellungsdatum 12.02.2025
Format 420.0x297.0 mm | Revisionsdatum

Projekt Nr.	Fachplaner	
108	A1	
Teilproj.	Plannummer	Rev.
MZH	588_32	
gedruckt am:	30.05.2025	
	295	

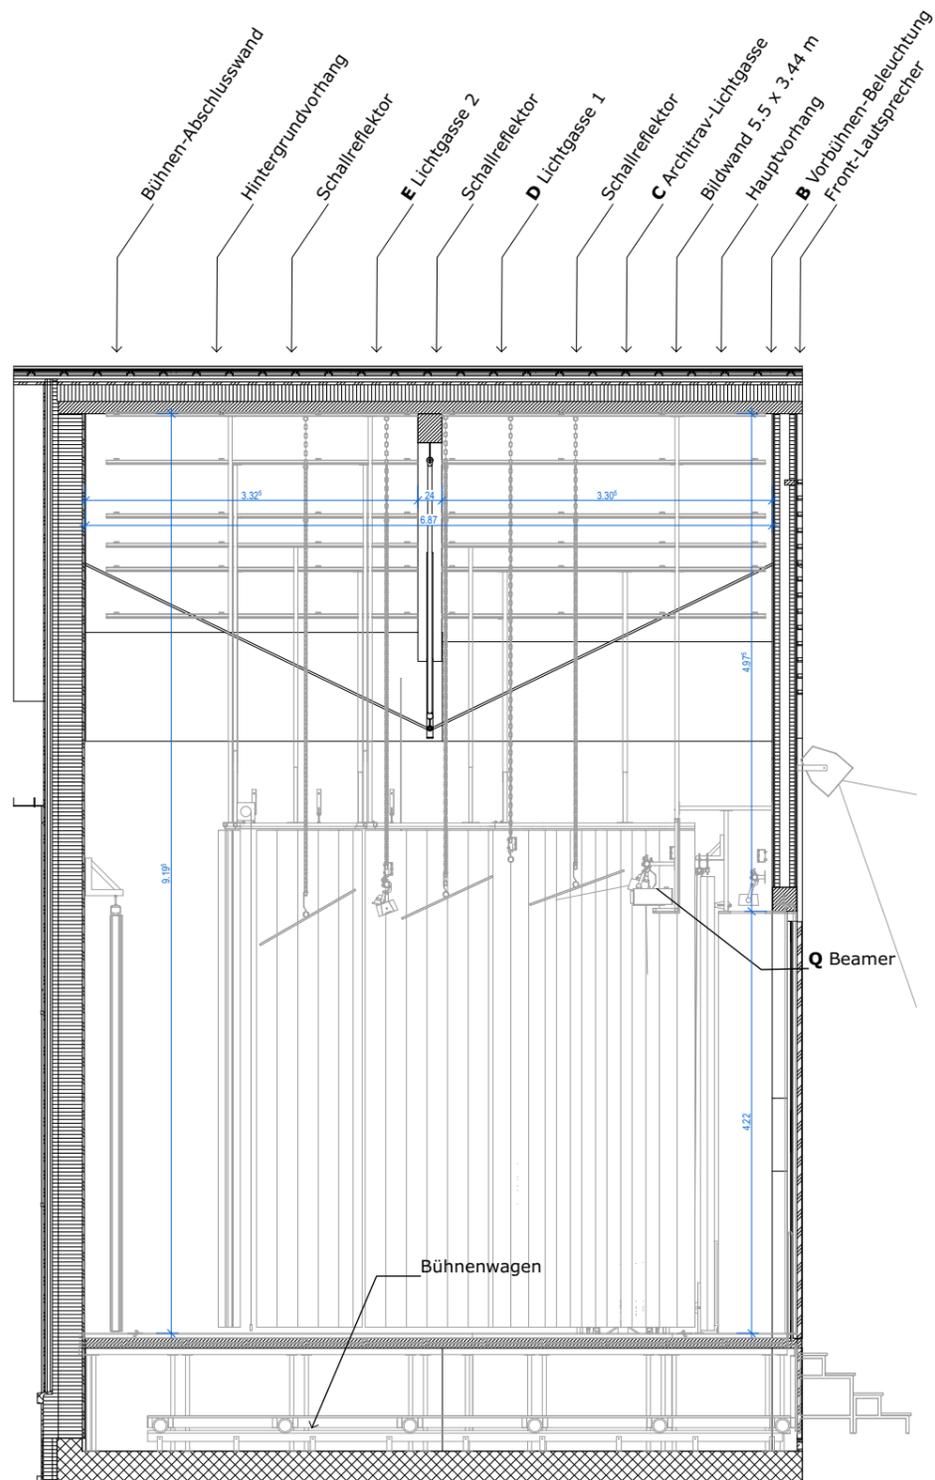

Raumansicht 03
Bühne

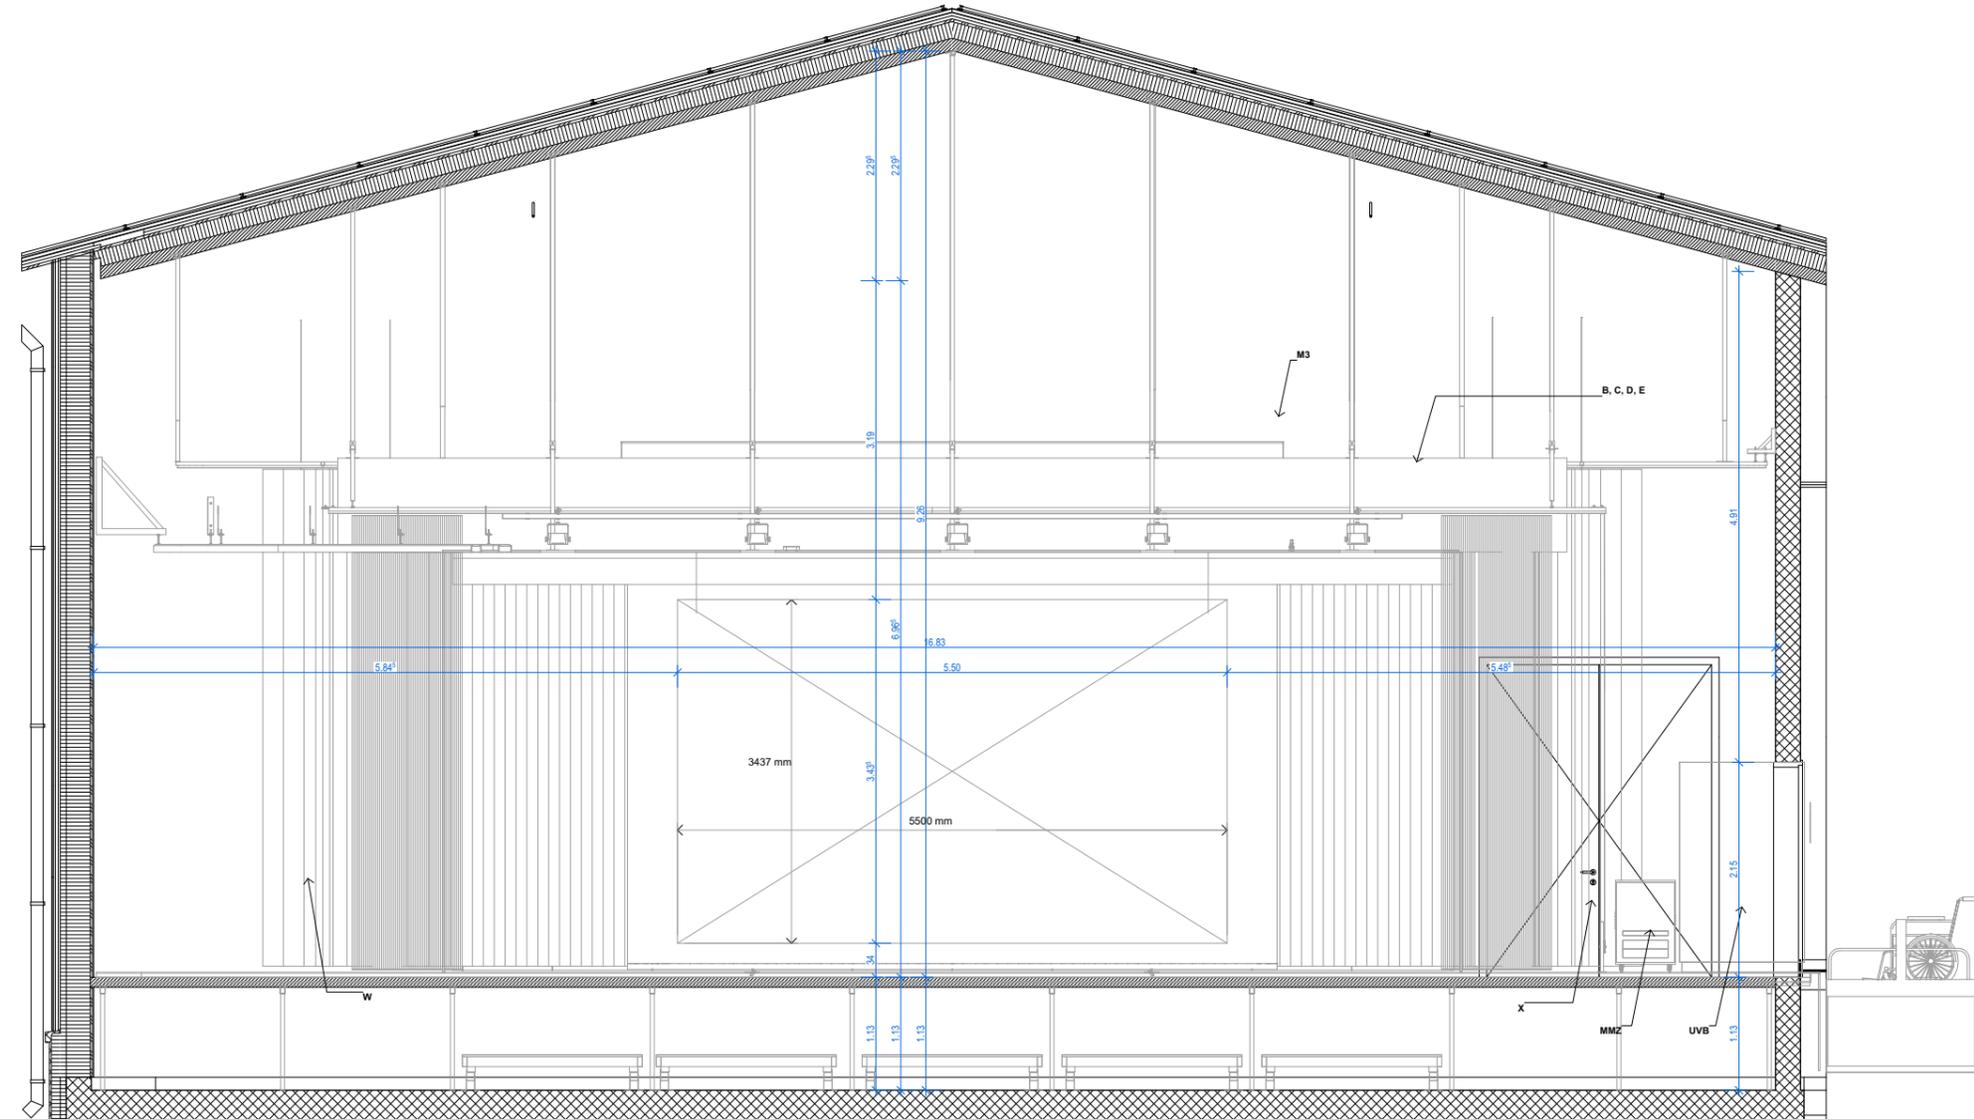

Raumansicht 04
Bühne

Die detaillierte Ausstattung der Bühne ist durch den Bühnenplanung Nehrlich definiert und beschrieben und wurde an der der BK 23 am 09.12.2024 vorgestellt.

Neubau Schulgebäude und Mehrzweckhalle, Areal Oberstufenzentrum		Bauprojekt		Projekt Nr.	Fachplaner
BAUHERR: Einwohnergemeinde Roggwil Bahnhofstrasse 8, 4914 Roggwil		ARCHITEKT: Schmid Schärer Architekten Sihlfeldstrasse 10, 8003 Zürich +41 (0) 44 798 25 90 roggwil@schmidschaerer.ch		108	A1
		Bühne		Teilproj.	Plannummer
		Massstab 1:50		Erstellungsdatum	gedruckt am:
		Format 594.0x420.0 mm		Revisionsdatum	30.05.2025
				MZH	588_33

Nr.	Bild	Produkt	Anzahl	Preis pro Stück
Feste Geräte				
		<i>Basketball Training</i>	<i>1x2</i>	
		Minibasketballbrett, wenn möglich Höhenverstellbar	2x4	
		Badminton (Wandschiene oder Bodenhülse)		
		Langnetzanlage	1	
		1/2 Langnetzanlage	1	
		Hallenfussball	2	
		Hallenfussballtore 5x2m (in Bodenhülsen)		
		Handball		
		Handballtor Training in Bodenhülsen	2	
		Volleyball		
		Anlage Training 2 Pfosten, 1 Netz	1	
		Anlage Training Längsnetz, 28m	1	
		<i>Reck</i>	<i>1x6</i>	
		Sprossenwand		
		Sprossenwand Doppelfeld fest	1x4	
		Sprossenwand Doppelfeld schwenkbar	1x2	
		Musikanlage/ Lautsprecheranlage	1	
Mobile Geräte				
		Barren	2x	
		Hochsprungplatte Fiberglas	2x	
		Hochsprungständer mit Sicherheitsbügel	2 Paar	
		Langbank	4x	
		Matten		
		Turnmatten 7cm (200x100cm)	24x	
		Mattenwagen	2x	
		Matte		
		Niedersprungmatte 16cm	4x	
		Mattenwagen	1x	
		Matten		
		Sprungkissen 40cm	4x	
		Wagen	2x	
<p><i>Die detaillierte Ausstattung wurde an der der BK 23 am 09.12.2024 vorgestellt und orientiert sich an der BASPO.</i></p> <p><i>Eine Ausstattung könnte durch Alder+Eisenhut oder Wibersport erfolgen.</i></p> <p><i>Die Preise verstehen sich pro Stück. Montagemittel und sonstige technische Installationen sind in den Preisen nicht berücksichtigt. Produkt- und Preisänderungen vorbehalten!</i></p> <p><i>Wird nicht im KV berücksichtigt, von Seiten der Schule ausgestattet.</i></p>				

Neubau Schulgebäude und Mehrzweckhalle, Areal Oberstufenzentrum

BAUHERR:
Einwohnergemeinde Roggwil
Bahnhofstrasse 8, 4914 Roggwil

ARCHITEKT:
Schmid Schärer Architekten
Sihlfeldstrasse 10, 8003 Zürich
+41 (0) 44 798 25 90
roggwil@schmidshaerer.ch

Bauprojekt

Geräteraum Ausstattungsliste

Projekt Nr.	Fachplaner	
108	A1	
Teilproj.	Plannummer	Rev.
MZH	588_34	
Masstab	Erstellungsdatum	12.02.2025
Format	210.0x297.0 mm	Revisionsdatum
		gedruckt am: 30.05.2025
		297

Nr.	Bild	Produkt	Anzahl	Preis pro Stück
Mobile Geräte				
		Mobile Tore Unihockey Wettkampftor Unihockey Minitor Minitor div. Spiele (zB. 180x120cm) Tschoukball Rahmen	2x 4x 2x 2x	
		<i>Funball/ Fussball Tor 180x120cm</i>	<i>2x</i>	
		<i>Smolball Tor 200x125cm</i>	<i>2x</i>	
		<i>Schulhürde</i>	<i>8x</i>	
		<i>Sprungbretter</i>	<i>2x</i>	
		Sprungkasten mit 5 Elementen <i>klein</i> gross	<i>2x</i> 4x	
		Minitrampolin (klein)	2x	
Hand- und Spielgeräte				
		Badmintonschläger und Plastikshuttle	24x 48x	
		<i>American Football</i>	<i>4</i>	
		Ballwagen/ Materialwagen	2x	
		Basketball Gr. 5/6/7	24x	
		<i>Blitzball oder Rugby</i>	<i>6x</i>	
		Frisbee	12x	
		Funball Schläger weicher Schaumstoffball d 10cm	24x 24x	
		Fussball Gr. 4 oder 5	24x	
		Futsal-Ball	12x	
		Gleichgewichtsgeräte, zB. Pedalos, Schlappseil, Stedzen, Balancierbrett, Einrad etc.	24x	
		Gymnastikmatte Dicke 15mm	24x	
		Gymnastikball 50/60 oder 70cm D	8x	
		Gymnastikreifen	24x	

Die detaillierte Ausstattung wurde an der der BK
23 am 09.12.2024 vorgestellt und orientiert sich
an der BASPO.
Eine Ausstattung könnte durch Alder+Eisenhut
oder Wibersport erfolgen.

Die Preise verstehen sich pro Stück. Montagemittel und sonstige technische Installationen sind in den Preisen nicht berücksichtigt. Produkt- und Preisänderungen vorbehalten!
Wird nicht im KV berücksichtigt, von Seiten der Schule ausgestattet.

Neubau Schulgebäude und Mehrzweckhalle, Areal Oberstufenzentrum

BAUHERR:
Einwohnergemeinde Roggwil
Bahnhofstrasse 8, 4914 Roggwil

ARCHITEKT:
Schmid Schärer Architekten
Sihlfeldstrasse 10, 8003 Zürich
+41 (0) 44 798 25 90
roggwil@schmidschaerer.ch

Bauprojekt

Geräteraum Ausstattungsliste

Projekt Nr.	Fachplaner	
108	A1	
Teilproj.	Plannummer	Rev.
MZH	588_35	
Masstab	Erstellungsdatum	12.02.2025
Format	210.0x297.0 mm	Revisionsdatum
		gedruckt am: 30.05.2025

Nr.	Bild	Produkt	Anzahl	Preis pro Stück
Hand- und Spielgeräte				
		Gymnastikstab	24x	
		Handball Gr.1 <i>Handball Schaumstoff mini</i>	24x <i>24x</i>	
		Hantel 1kg/2kg/3kg	24x	
		<i>Indiaca</i>	<i>12x</i>	
		<i>Intercross Stöcke Bälle</i>	<i>24x 24x</i>	
		Jonglierset > 24 Tücher > 12 Keulen > Diabolo > Devil Stick	1x	
		<i>Kennzeichnungshemd Gr. Junior/ Senior</i>	<i>4x 12</i>	
		Keule Holz	1x	
		Kompressor	1x	
		Koordinationsleiter	1x	
		Magnesiabehälter	1x	
		Malstab mit Gussfuss rot <i>blau</i>	8x <i>8x</i>	
		Markierkegel rot, gelb, blau, grün	32x	
		<i>Markierungsteller Set a 40 teller</i>	<i>1x</i>	
		Medizinball 2kg 3kg <i>5kg</i>	12x 6x <i>6x</i>	
		<i>Messband 20m</i>	<i>1x</i>	
		Messband 30m	1x	
		Schwungseil 6m	1x	
		<i>Sitzball 50/60 oder 70cm</i>	<i>12x</i>	
		<i>Slackline</i>	<i>3x</i>	
		<i>Smolball Schläger weicher Schaumstoffball d10cm</i>	<i>24x 24x</i>	
		<i>Softball 90mm</i>	<i>24x</i>	
		Softball beschichtet d21cm	24x	
		Spielband rot/ gelb/ blau/ grün	4x 15	
		Springseil	24x	

Die detaillierte Ausstattung wurde an der der BK 23 am 09.12.2024 vorgestellt und orientiert sich an der BASPO.
Eine Ausstattung könnte durch **Alder+Eisenhut** oder **Wibersport** erfolgen.

Die Preise verstehen sich pro Stück. Montagemittel und sonstige technische Installationen sind in den Preisen nicht berücksichtigt. Produkt- und Preisänderungen vorbehalten!
Wird nicht im KV berücksichtigt, von Seiten der Schule ausgestattet.

**Neubau Schulgebäude und Mehrzweckhalle,
Areal Oberstufenzentrum**

BAUHERR:
Einwohnergemeinde Roggwil
Bahnhofstrasse 8, 4914 Roggwil

ARCHITEKT:
Schmid Schärer Architekten
Sihlfeldstrasse 10, 8003 Zürich
+41 (0) 44 798 25 90
roggwil@schmidschaerer.ch

Bauprojekt

Geräteraum Ausstattungsliste

Projekt Nr.	Fachplaner	
108	A1	
Teilproj.	Plannummer	Rev.
MZH	588_36	
Masstab	Erstellungsdatum	12.02.2025
Format	210.0x297.0 mm	Revisionsdatum
gedruckt am:		30.05.2025
		299

Nr.	Bild	Produkt	Anzahl	Preis pro Stück
Diverses				
		Springseil Double Dutch 6m	2x	
		<i>Staffelstab rot/ blau/ gelb</i>	<i>2x 3</i>	
		<i>Steps</i>	<i>24x</i>	
		Stoppuhr	2x	
		Tamburin mit Schläger	1x	
		Tennisbälle	50x	
		<i>weicher Filzball d7cm</i>	<i>30x</i>	
		<i>Theraband-Rollen</i>	<i>verschiedene Stärken</i>	
		Tischtennisschläger	24x	
		Bälle	48x	
		Unihockey		
		Helme, Handschuhe, Knieschoner	2x	
		Stöcke	30x	
		Bälle	30x	
		<i>Sportbrillen</i>	<i>24x</i>	
		Volleyball		
		Matchball Leder	3x	
		Schulvolley Soft	12x	
		<i>Kindervolley Soft</i>	<i>12x</i>	
		<i>Whiteboard mobil</i>	<i>1x</i>	
		<i>Wurfball Kunststoff oder Leder</i>		
		<i>80g</i>	<i>24x</i>	
		<i>200g</i>	<i>24x</i>	
		Würfel Schaumstoff	4x	
		Zauberschnur 8m	1x	
		Ziehtau mit Lederenden	1x	
		Sanitätskoffer Schulsport	1x	
		Sanitätsbett	1x	
		Schiedsrichterpfeife 'Wizzball'	1x	
		Spielleitertisch	1x	
		Stuhl	2x	
Elektro				
		LED Balken 1.5m, 01.JE.BL1500 1500x55x58mm Montage an Decke		

Die detaillierte Ausstattung wurde an der der BK 23 am 09.12.2024 vorgestellt und orientiert sich an der BASPO.
Eine Ausstattung könnte durch Alder+Eisenhut oder Wibersport erfolgen.

Die Preise verstehen sich pro Stück. Montagemittel und sonstige technische Installationen sind in den Preisen nicht berücksichtigt. Produkt- und Preisänderungen vorbehalten!
Wird nicht im KV berücksichtigt, von Seiten der Schule ausgestattet.

Neubau Schulgebäude und Mehrzweckhalle, Areal Oberstufenzentrum


BAUHERR:
Einwohnergemeinde Roggwil
Bahnhofstrasse 8, 4914 Roggwil

ARCHITEKT:
Schmid Schärer Architekten
Sihlfeldstrasse 10, 8003 Zürich
+41 (0) 44 798 25 90
roggwil@schmidschaerer.ch

Bauprojekt

Geräteraum Ausstattungsliste

Projekt Nr.	Fachplaner	
108	A1	
Teilproj.	Plannummer	Rev.
MZH	588_37	
Massstab	Erstellungsdatum	12.02.2025
Format	210.0x297.0 mm	Revisionsdatum
gedruckt am:		30.05.2025

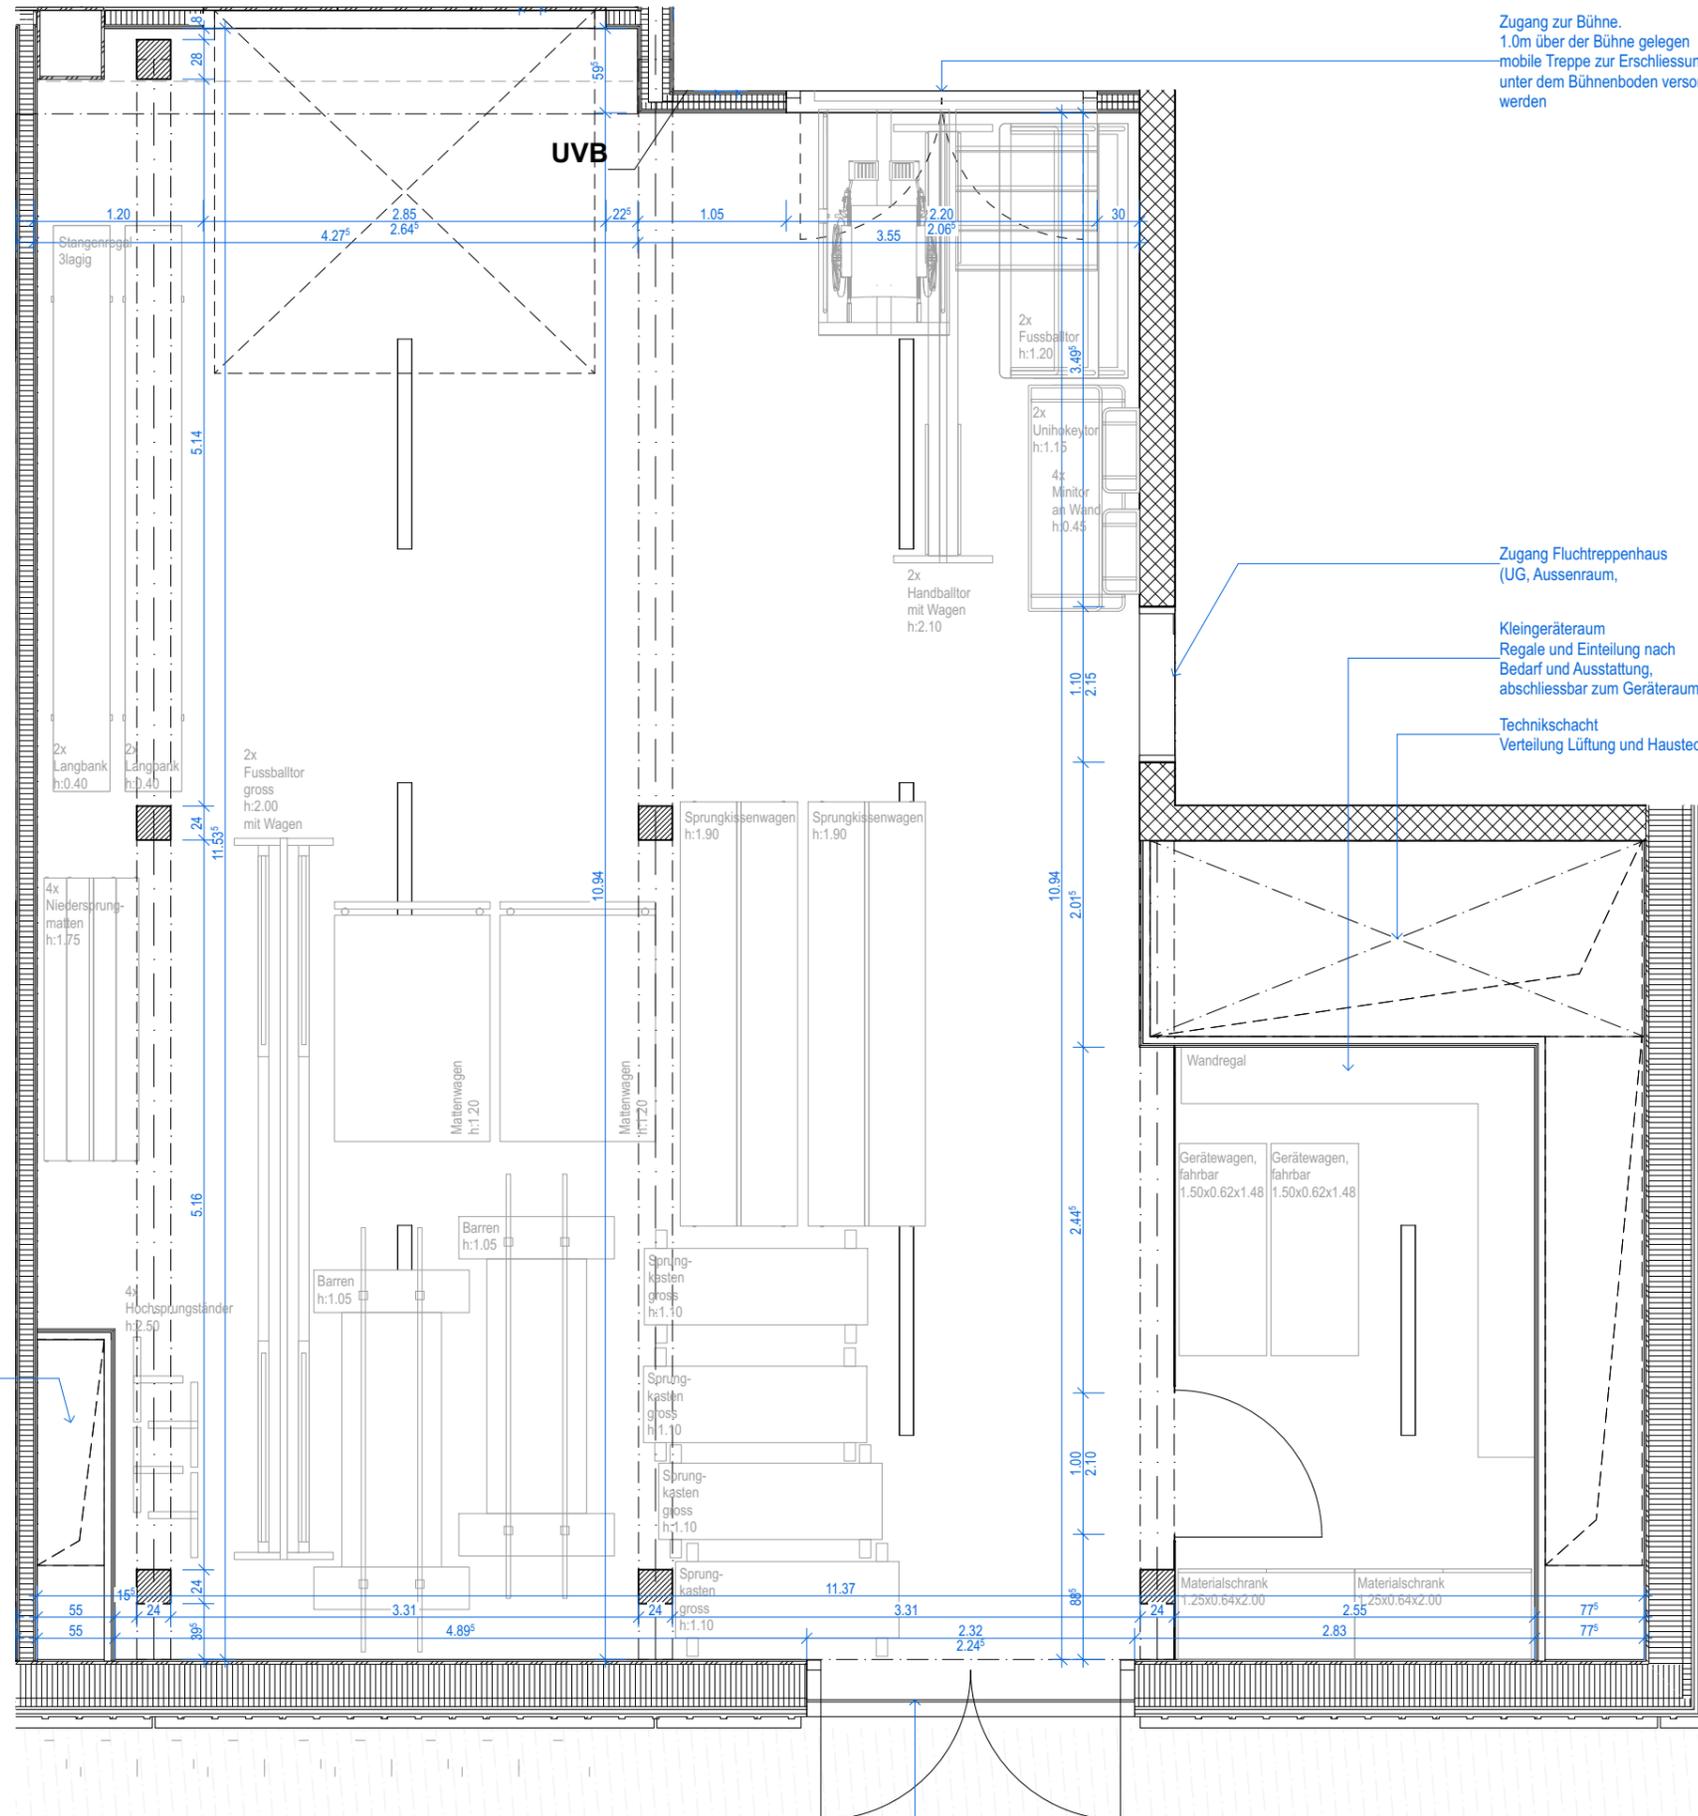

Zugang zur Bühne.
1.0m über der Bühne gelegen
mobile Treppe zur Erschliessung, kann
unter dem Bühnenboden versorgt
werden

Zugang Fluchttreppenhaus
(UG, Aussenraum,

Kleingeräteraum
Regale und Einteilung nach
Bedarf und Ausstattung,
abschliessbar zum Geräteraum

Technikschacht
Verteilung Lüftung und Haustechnik aus dem UG

Haustechnik
Verteilung aus dem UG, Küche

Zugang Pausenplatz



Grundriss EG
Geräteraum


Die detaillierte Ausstattung wurde an der der BK
23 am 09.12.2024 vorgestellt und orientiert sich
an der BASPO.
Eine Ausstattung könnte durch **Alder+Eisenhut**
oder **Wibersport** erfolgen.

**Neubau Schulgebäude und Mehrzweckhalle,
Areal Oberstufenzentrum**


BAUHERR:
Einwohnergemeinde Roggwil
Bahnhofstrasse 8, 4914 Roggwil

ARCHITEKT:
Schmid Schärer Architekten
Sihlfeldstrasse 10, 8003 Zürich
+41 (0) 44 798 25 90
roggwil@schmidschaerer.ch


Bauprojekt		Projekt Nr.	Fachplaner
Geräteraum		108	A1
Massstab	1:50	Erstellungsdatum	12.02.2025
Format	420.0x297.0 mm	Revisionsdatum	
Teilproj.	Plannummer	Rev.	
MZH	588_38		
gedruckt am:	30.05.2025		
	301		

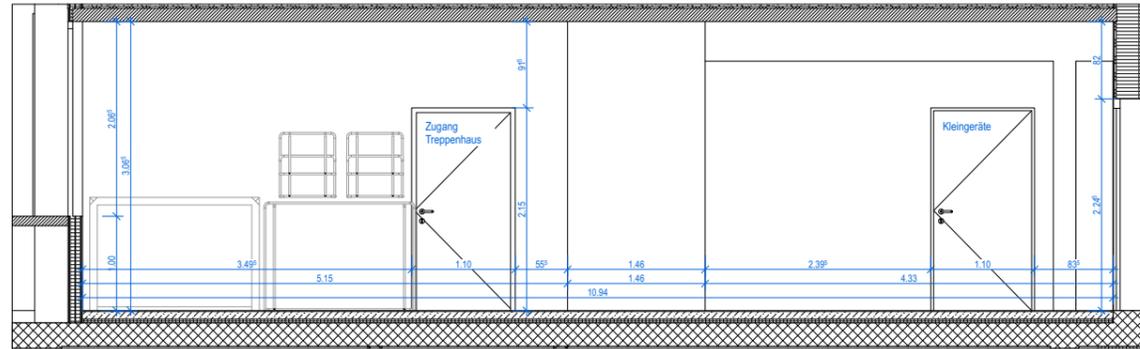


Raumansicht 01
Geräteraum

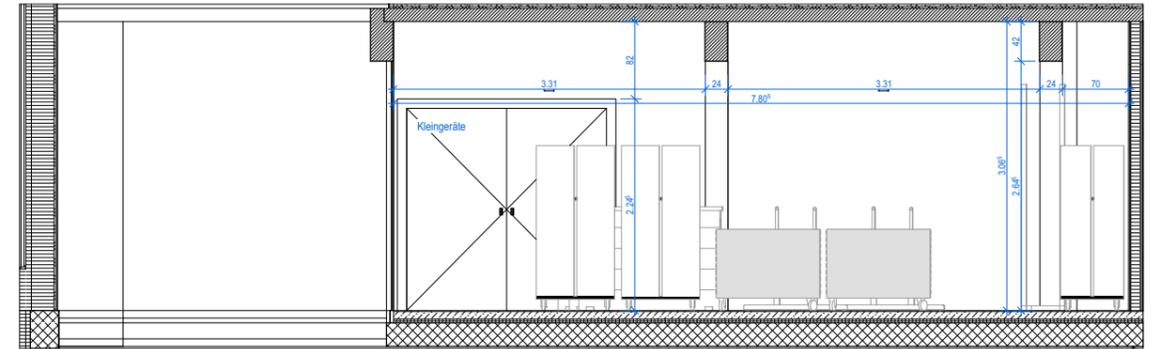

Raumansicht 02
Geräteraum

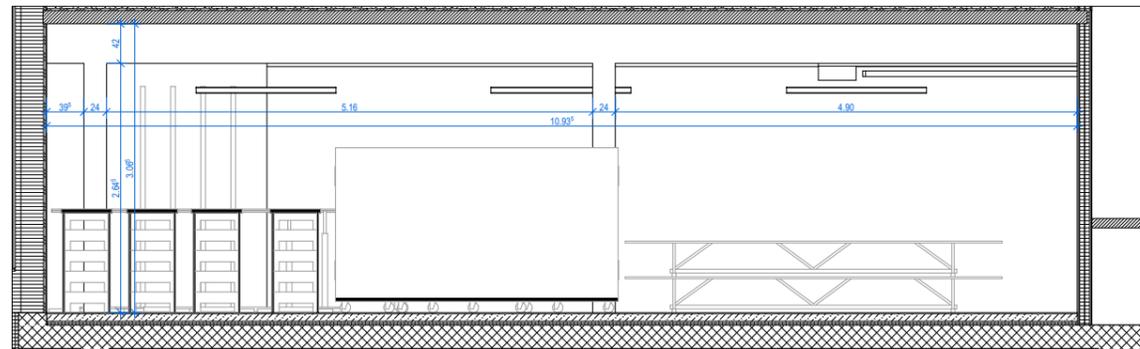

Raumansicht 03
Geräteraum

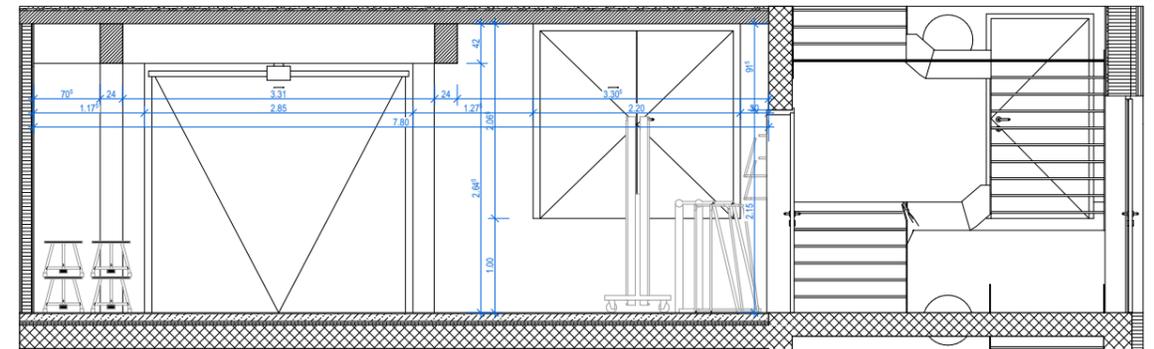

Raumansicht 04
Geräteraum

Die detaillierte Ausstattung wurde an der der BK 23 am 09.12.2024 vorgestellt und orientiert sich an der BASPO.
Eine Ausstattung könnte durch Alder+Eisenhut oder Wibersport erfolgen.

Die erneute Anpassung der Ausstattungsliste erfolgt im Rahmen der Sparoptionen am 27.05.2025.

Neubau Schulgebäude und Mehrzweckhalle, Areal Oberstufenzentrum		Bauprojekt		Projekt Nr.	Fachplaner
BAUHERR: Einwohnergemeinde Roggwil Bahnhofstrasse 8, 4914 Roggwil		ARCHITEKT: Schmid Schärer Architekten Sihlfeldstrasse 10, 8003 Zürich +41 (0) 44 798 25 90 roggwil@schmidshaerer.ch		108	A1
		Geräteraum		Teilproj.	Plannummer
				MZH	588_39
		Massstab	1:50	Erstellungsdatum	12.02.2025
		Format	630.0x297.0 mm	Revisionsdatum	
				gedruckt am:	30.05.2025

Nr.	Bild	Produkt	Anzahl	Preis pro Stück
Kühlen/Gefrieren/ Kochen				
1		CNS Kühlschrank GN2/1mit EK Grösse: 720*840*2050mm	4x	
2		CNS Tiefkühlschrank GN2/1mit EK Grösse: 720*840*2050mm	1x	
3		Induktionsrechaud mit 2 Power- Kochfeldern Grösse: 400*700*200mm	2x	
4		CNS Warmhalteplatte GN 1/1 Tischmodell Grösse: 570*335*40mm	2x	
5		CNS Wärmeschrank einseitig bedienbar Grösse: 1200*660*760mm	1x	
Arbeitsfläche/ Stauraum				
6		Ausgabe mit Unterbauten Grösse: 4000*800*900mm	1x	
7		CNS Arbeitstisch fahrbar mit Einlegetablar Grösse: 1200*700*900mm	5x	
8		CNS Arbeitsböckli zum Ausgleich tiefer gesetzter Abdeckung Grösse: 400*700*210mm	1x	
9		CNS Arbeitstisch mit Becken und Unterbauten Grösse: 3800*900*900mm	1x	
10		CNS Hochschrank Grösse: 600*600*2100mm	4x	
11		CNS Putzschrank mit 2 Flügeltüren Grösse: 800*600*2100mm	1x	
Spülen				
12		CNS Spülmaschine Durchschub Power Wash mit automat. Deckelöffnung und Airconcept Grösse: 635*750*1570/2230mm	1x	
13		CNS Spülmaschine Untertischmodell mit eingebautem Osmosemodul und Wärmerückgewinnung Grösse: 600*600*700/850mm	1x	
14		CNS Einlauftisch mit Becken und Korbgleitbahn Grösse: 2000*700*900mm	1x	
15		CNS Korbschrägtablar für 2 Körbe mit darüberliegendem Wandtablar Grösse: 1100*450mm	1x	
Detaillierte Ausstattungsliste vom 22.05.2025 nach GaPlan im Anhang.				

Die detaillierte Ausstattung der Gastroküche ist durch den Gastro-Planer GaPlan definiert und beschrieben und wurde an der BK 23 am 09.12.2024 vorgestellt.

Die Preise verstehen sich pro Stück. Montagemittel und sonstige technische Installationen sind in den Preisen nicht berücksichtigt. Produkt- und Preisänderungen vorbehalten! Wird nicht im KV berücksichtigt, von Seiten der Schule ausgestattet.

Neubau Schulgebäude und Mehrzweckhalle, Areal Oberstufenzentrum		Bauprojekt		Projekt Nr.	Fachplaner	
				108	A1	
BAUHERR: Einwohnergemeinde Roggwil Bahnhofstrasse 8, 4914 Roggwil		ARCHITEKT: Schmid Schärer Architekten Sihlfeldstrasse 10, 8003 Zürich +41 (0) 44 798 25 90 roggwil@schmidschaerer.ch		Teilproj.	Plannummer	Rev.
				MZH	588_40	
		Massstab	Erstellungdatum	12.02.2025	gedruckt am:	30.05.2025
		Format	210.0x297.0 mm	Revisionsdatum		303

Nr.	Bild	Produkt	Anzahl	Preis pro Stück
Geschirr/ Transport				
16		CNS Tellertransportwagen für ca. 270 Geschirrtelle beidseitig bedienbar Grösse: 995*795*766mm	2x	
17		CNS Tellerspender 2 Röhren fahrbar beheizt für bis zu 106 Teller 180-330mm Grösse: 529*1050*900/1071mm	4x	
18		CNS Korbrolli für Tassen mit Führungsbügel Grösse: 525*525*800mm	3x	
19		CNS Doppelkorbrolli mit Führungsbügel Grösse: 1150*600*1100mm	5x	
20		CNS Gestell fahrbar mit 4 Tablaren mit 3seitiger Reeling Grösse: 1000*500*1400mm	1x	
21		CNS Servierwagen mit 3 Borden Grösse: 895*595*950mm	1x	
Technik				
22		Kabelaufroller mit Arbeitssteckdose ab Decke mit Rückholstop	2x	
23		Standmischbatterie für Kalt- und Warmwasser	1x	
24		CNS Abluftzone mit CNS Filter/n und Beleuchtung	1x	
25		CNS Bodenablauf mit Gitterrost rutschhemmend und Schmutzfangkorb Grösse: 250*250mm	1x	
Elektro				
26		Feuchtraumleuchte 1.5m 1500, 01.JE.BL 1500 1000x58x59mm Montage an der Decke	6x	

Detaillierte Ausstattungsliste vom 22.05.2025 nach GaPlan im Anhang.

Die detaillierte Ausstattung der Gastroküche ist durch den Gastro-Planer GaPlan definiert und beschrieben und wurde an der BK 23 am 09.12.2024 vorgestellt.

Die Preise verstehen sich pro Stück. Montagemittel und sonstige technische Installationen sind in den Preisen nicht berücksichtigt. Produkt- und Preisänderungen vorbehalten! Wird nicht im KV berücksichtigt, von Seiten der Schule ausgestattet.

Neubau Schulgebäude und Mehrzweckhalle, Areal Oberstufenzentrum

BAUHERR:
Einwohnergemeinde Roggwil
Bahnhofstrasse 8, 4914 Roggwil

ARCHITEKT:
Schmid Schärer Architekten
Sihlfeldstrasse 10, 8003 Zürich
+41 (0) 44 798 25 90
roggwil@schmidschaerer.ch


Bauprojekt

Küche Ausstattungsliste

Projekt Nr.	Fachplaner	
108	A1	
Teilproj.	Plannummer	Rev.
MZH	588_41	
Masstab	Erstellungsdatum	12.02.2025
Format	210.0x297.0 mm	Revisionsdatum
		gedruckt am: 30.05.2025



Hinterlegter Planungsstand Gastroküche von
Gaplan 22.05.2025.

Die detaillierte Ausstattung der Gastroküche ist
durch den Gastro-Planer **GaPlan** definiert und
beschrieben und wurde an der der BK 23 am
09.12.2024 vorgestellt.

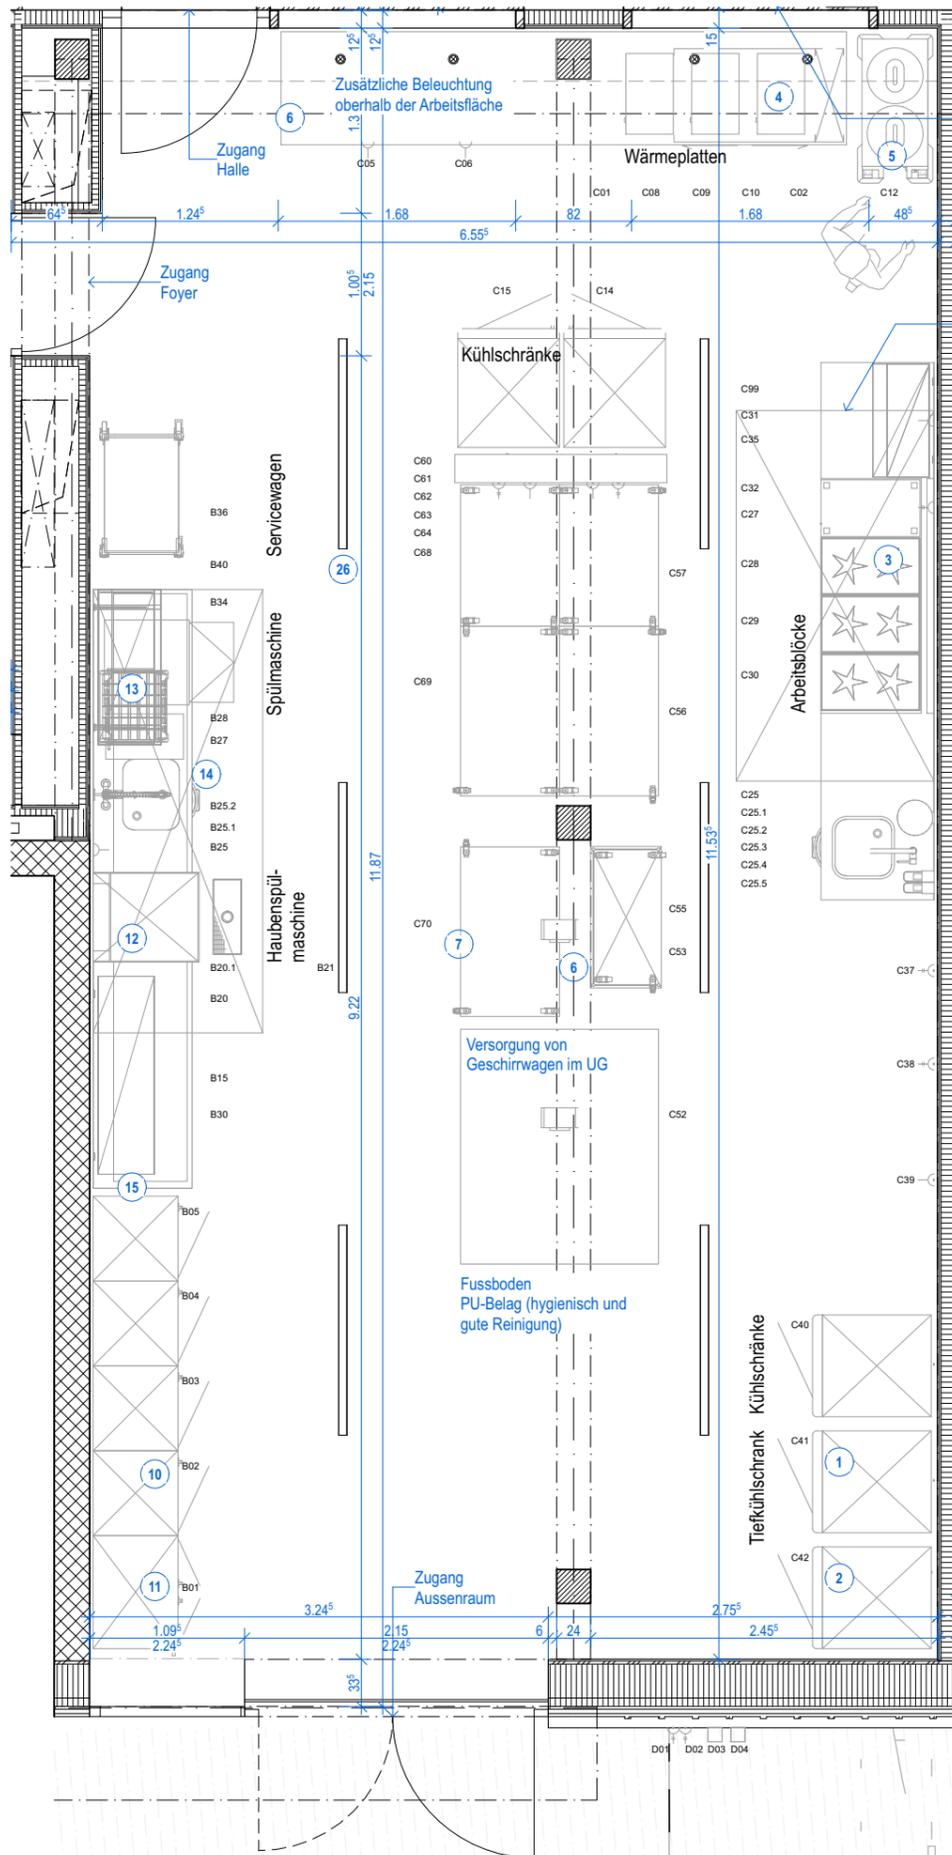

Ausgabe zur Halle
Holzplatte mit
Gasdruckfeder,
obenliegend Brandschürze

Abzugshaube mit integrierter Beleuchtung

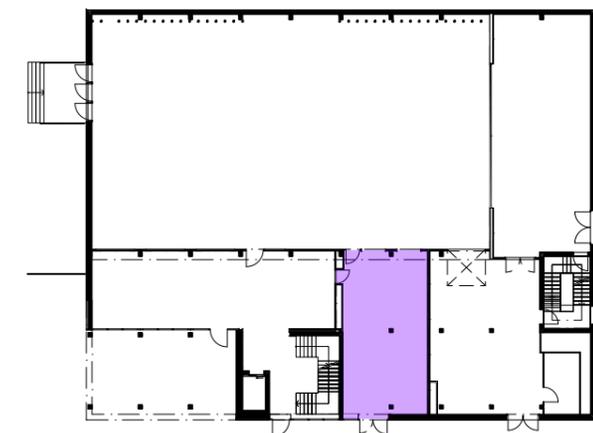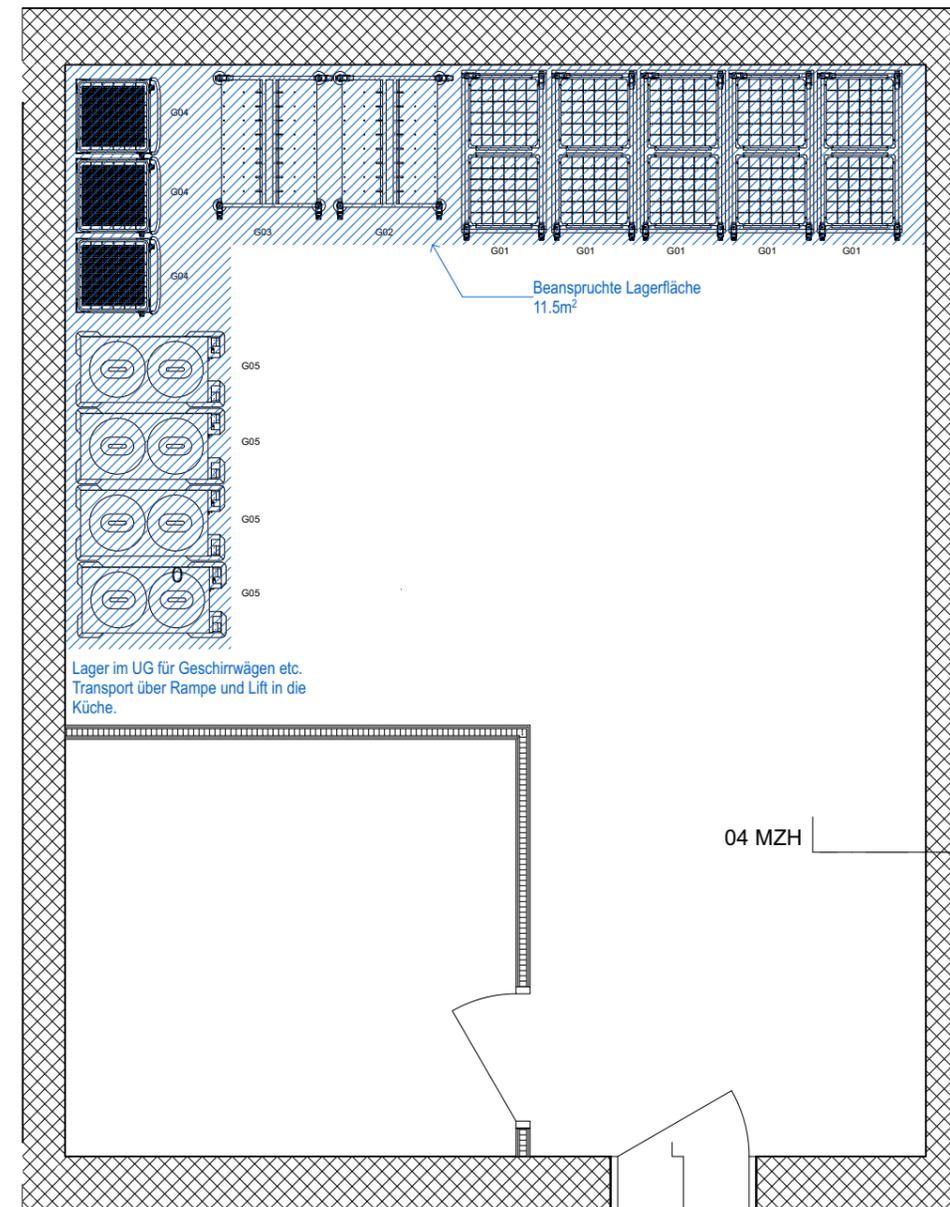

Grundriss EG
Gastroküche

**Neubau Schulgebäude und Mehrzweckhalle,
Areal Oberstufenzentrum**

BAUHERR: Einwohnergemeinde Roggwil
Bahnhofstrasse 8, 4914 Roggwil


ARCHITEKT: Schmid Schärer Architekten
Sihlfeldstrasse 10, 8003 Zürich
+41 (0) 44 798 25 90
roggwil@schmidschaerer.ch

Bauprojekt


Küche

Massstab	1:50	Erstellungsdatum	12.02.2025	gedruckt am:	30.05.2025
Format	420.0x297.0 mm	Revisionsdatum			305


Projekt Nr.	Fachplaner	
108	A1	
Teilproj.	Plannummer	Rev.
MZH	588_42	

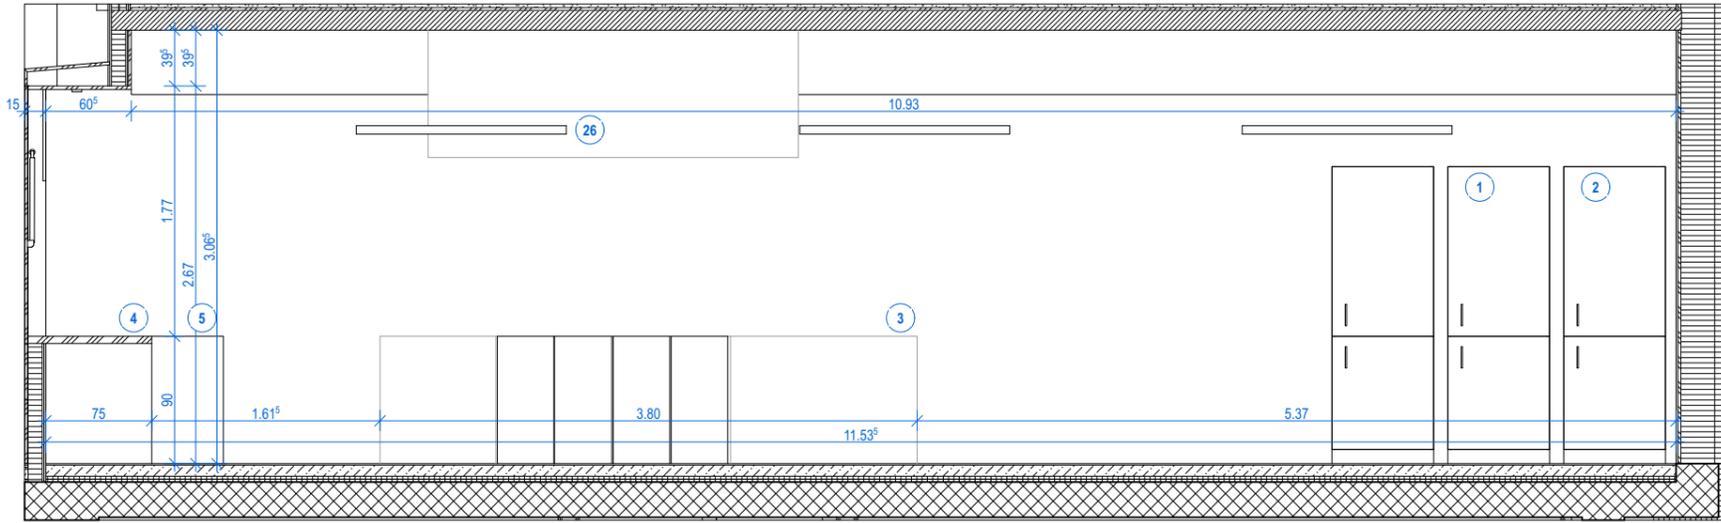


Raumansicht 01
Küche

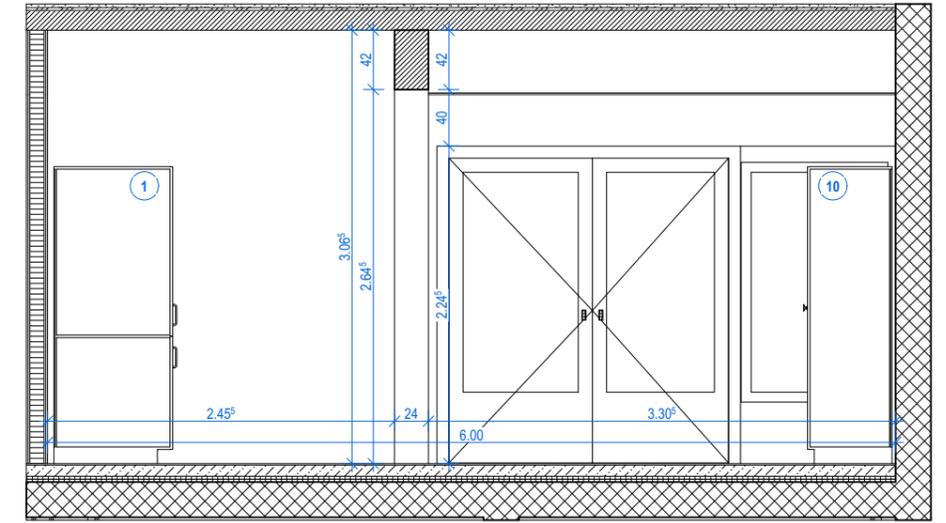

Raumansicht 02
Küche

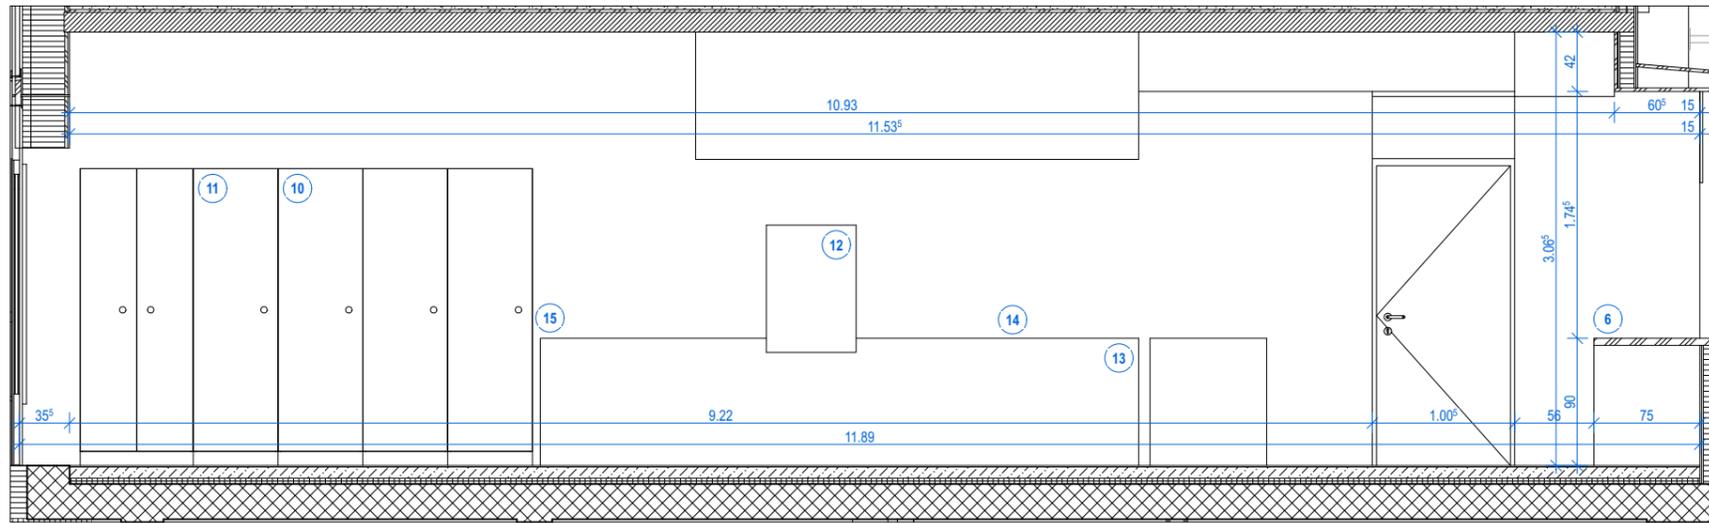

Raumansicht 03
Küche

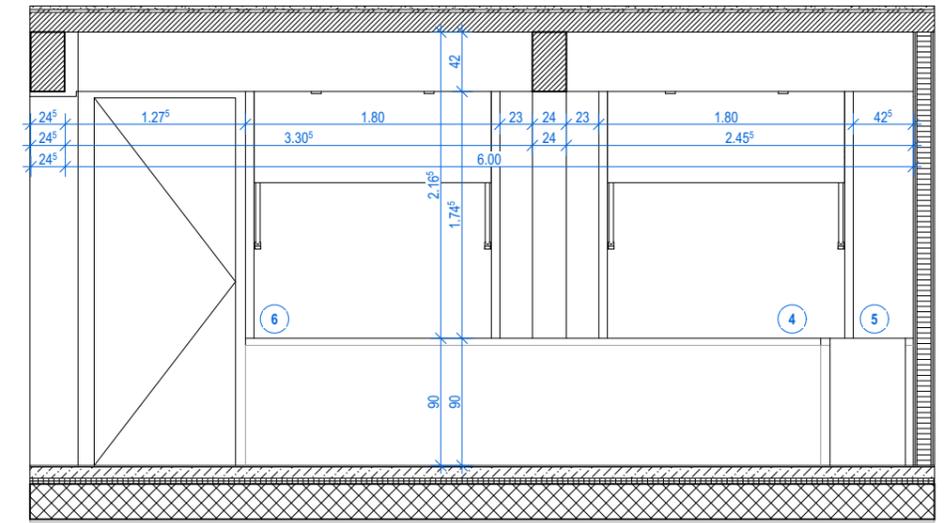

Raumansicht 04
Küche

Die detaillierte Ausstattung der Gastroküche ist durch den Gastro-Planer **GaPlan** definiert und beschrieben und wurde an der der BK 23 am 09.12.2024 vorgestellt.

Neubau Schulgebäude und Mehrzweckhalle, Areal Oberstufenzentrum

BAUHERR:
Einwohnergemeinde Roggwil
Bahnhofstrasse 8, 4914 Roggwil


ARCHITEKT:
Schmid Schärer Architekten
Sihlfeldstrasse 10, 8003 Zürich
+41 (0) 44 798 25 90
roggwil@schmidschaerer.ch

Bauprojekt

Küche

Massstab 1:50 | Erstellungsdatum 12.02.2025
Format 420.0x297.0 mm | Revisionsdatum

Projekt Nr.	Fachplaner
108	A1
Teilproj.	Plannummer
MZH	588_43
gedruckt am:	30.05.2025

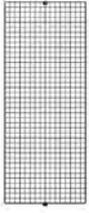Nr.	Bild	Produkt	Anzahl	Preis pro Stück
Allgemein				
1		Buchwandtafel 410 Embru <i>gute Nachrüstbarkeit durch einen Bildschirm</i>	1x	5'000 CHF (kleines Modell)
2		Samsung Flip 4 pro WM75B 3840 x 2160 Pixel, 75" + 2x Samsung Flip 2.0 Pen Magnetic	1x	1'560CHF + 50 CHF je Stift
3		Hocker2100 , Hockersitz Ø 35 cm Embru Modell 2111/ oder 2152 (mit Rollen) Gestell: verchromte Standsäule, Fünfstern-Fusskreuz Aluminium-Druckguss poliert/RAL 7024 graphitgrau mit Gummigleitern grau oder Teppichgleitfüsse, in der Höhe mittels Gaslift stufenlos verstellbar, Oberteil drehbar	20x	188 CHF
4		Gardero Bengitter Grösse: 80x200cm Chormstahl, ohne Pulverbeschichtung	2x	circa 130 CHF
5		Gardero haken Grösse: 80x200cm	20x	circa 6 CHF
6		Vorhänge innenliegend (akustisch wirksam)	x	-
Lehrer				
7		Tisch 1795 Embru 140x70cm	4x	
8		Bürostuhl Teacher 1430 S3 Embru <i>Stufenlose Sitzhöhenverstellung mit Sicherheitsgasfeder 41-54cm</i>	1x	455 CHF

Die Preise verstehen sich pro Stück. Montagemittel und sonstige technische Installationen sind in den Preisen nicht berücksichtigt. Produkt- und Preisänderungen vorbehalten! Wird nicht im KV berücksichtigt, von Seiten der Schule ausgestattet.

**Neubau Schulgebäude und Mehrzweckhalle,
Areal Oberstufenzentrum**

BAUHERR:
Einwohnergemeinde Roggwil
Bahnhofstrasse 8, 4914 Roggwil

ARCHITEKT:
Schmid Schärer Architekten
Sihlfeldstrasse 10, 8003 Zürich
+41 (0) 44 798 25 90
roggwil@schmidschaerer.ch

Bauprojekt

Musikraum Ausstattungsliste

Projekt Nr.	Fachplaner	
108	A1	
Teilproj.	Plannummer	Rev.
MZH	588_44	
Massstab	Erstellungsdatum	12.02.2025
gedruckt am:	30.05.2025	
Format	210.0x297.0 mm	Revisionsdatum
		307

Nr.	Bild	Produkt	Anzahl	Preis pro Stück
Schreinerarbeit				
9		Schrank Schreinerarbeit, Doppeltür Grösse: 135x60x180cm	4x	-
10		Arbeitsplätze Fassade Fläche Kunstharzbeschichtet, Farbe nach NCS 1. Grösse: 54x180cm 2. Grösse: 54x93.5cm <i>mit Aussparung Stütze</i> Höhe der Arbeitsfläche auf 74cm		
Trennwand				
11		Faltwand, HAWA Aperto 60H Anlagentyp 8, Führungsschiene an sichtbare Metallkonstruktion angeschlossen Stapelraum im Lager Module: 220x145x2.5cm Modulanzahl: 7x	1x	-
12		LED Profil 5070, Lino 1000x50x70mm Montage an der Decke, sichtbar zwischen der abgehängten Holzdecke	30x	-
		Uhr	1x	-
		Gong	1x	-
		Raumthermostat	1x	-
		Anschlüsse <i>Position Arbeitsfläche Fassade</i> T23, mehrfach 3x Steckdosen 2x UKV <i>neben Tür</i> 2x UKV / WLAN <i>Einbauschränke</i> T13, mehrfach 3x Steckdosen	3x 1x	- -
		Anschlüsse KNX Motorisierte Fensteröffnung Sonnenstoren	3x 4x	- -
Heizen				
Fussbodenheizung				

Die Preise verstehen sich pro Stück. Montagemittel und sonstige technische Installationen sind in den Preisen nicht berücksichtigt. Produkt- und Preisänderungen vorbehalten!
Wird nicht im KV berücksichtigt, von Seiten der Schule ausgestattet.

**Neubau Schulgebäude und Mehrzweckhalle,
Areal Oberstufenzentrum**

BAUHERR:
Einwohnergemeinde Roggwil
Bahnhofstrasse 8, 4914 Roggwil


ARCHITEKT:
Schmid Schärer Architekten
Sihlfeldstrasse 10, 8003 Zürich
+41 (0) 44 798 25 90
roggwil@schmidschaerer.ch

Bauprojekt

Musikraum Ausstattungsliste

Projekt Nr.	Fachplaner	
108	A1	
Teilproj.	Plannummer	Rev.
MZH	588_45	
Massstab	Erstellungsdatum	12.02.2025
gedruckt am:	30.05.2025	
Format	210.0x297.0 mm	Revisionsdatum

308

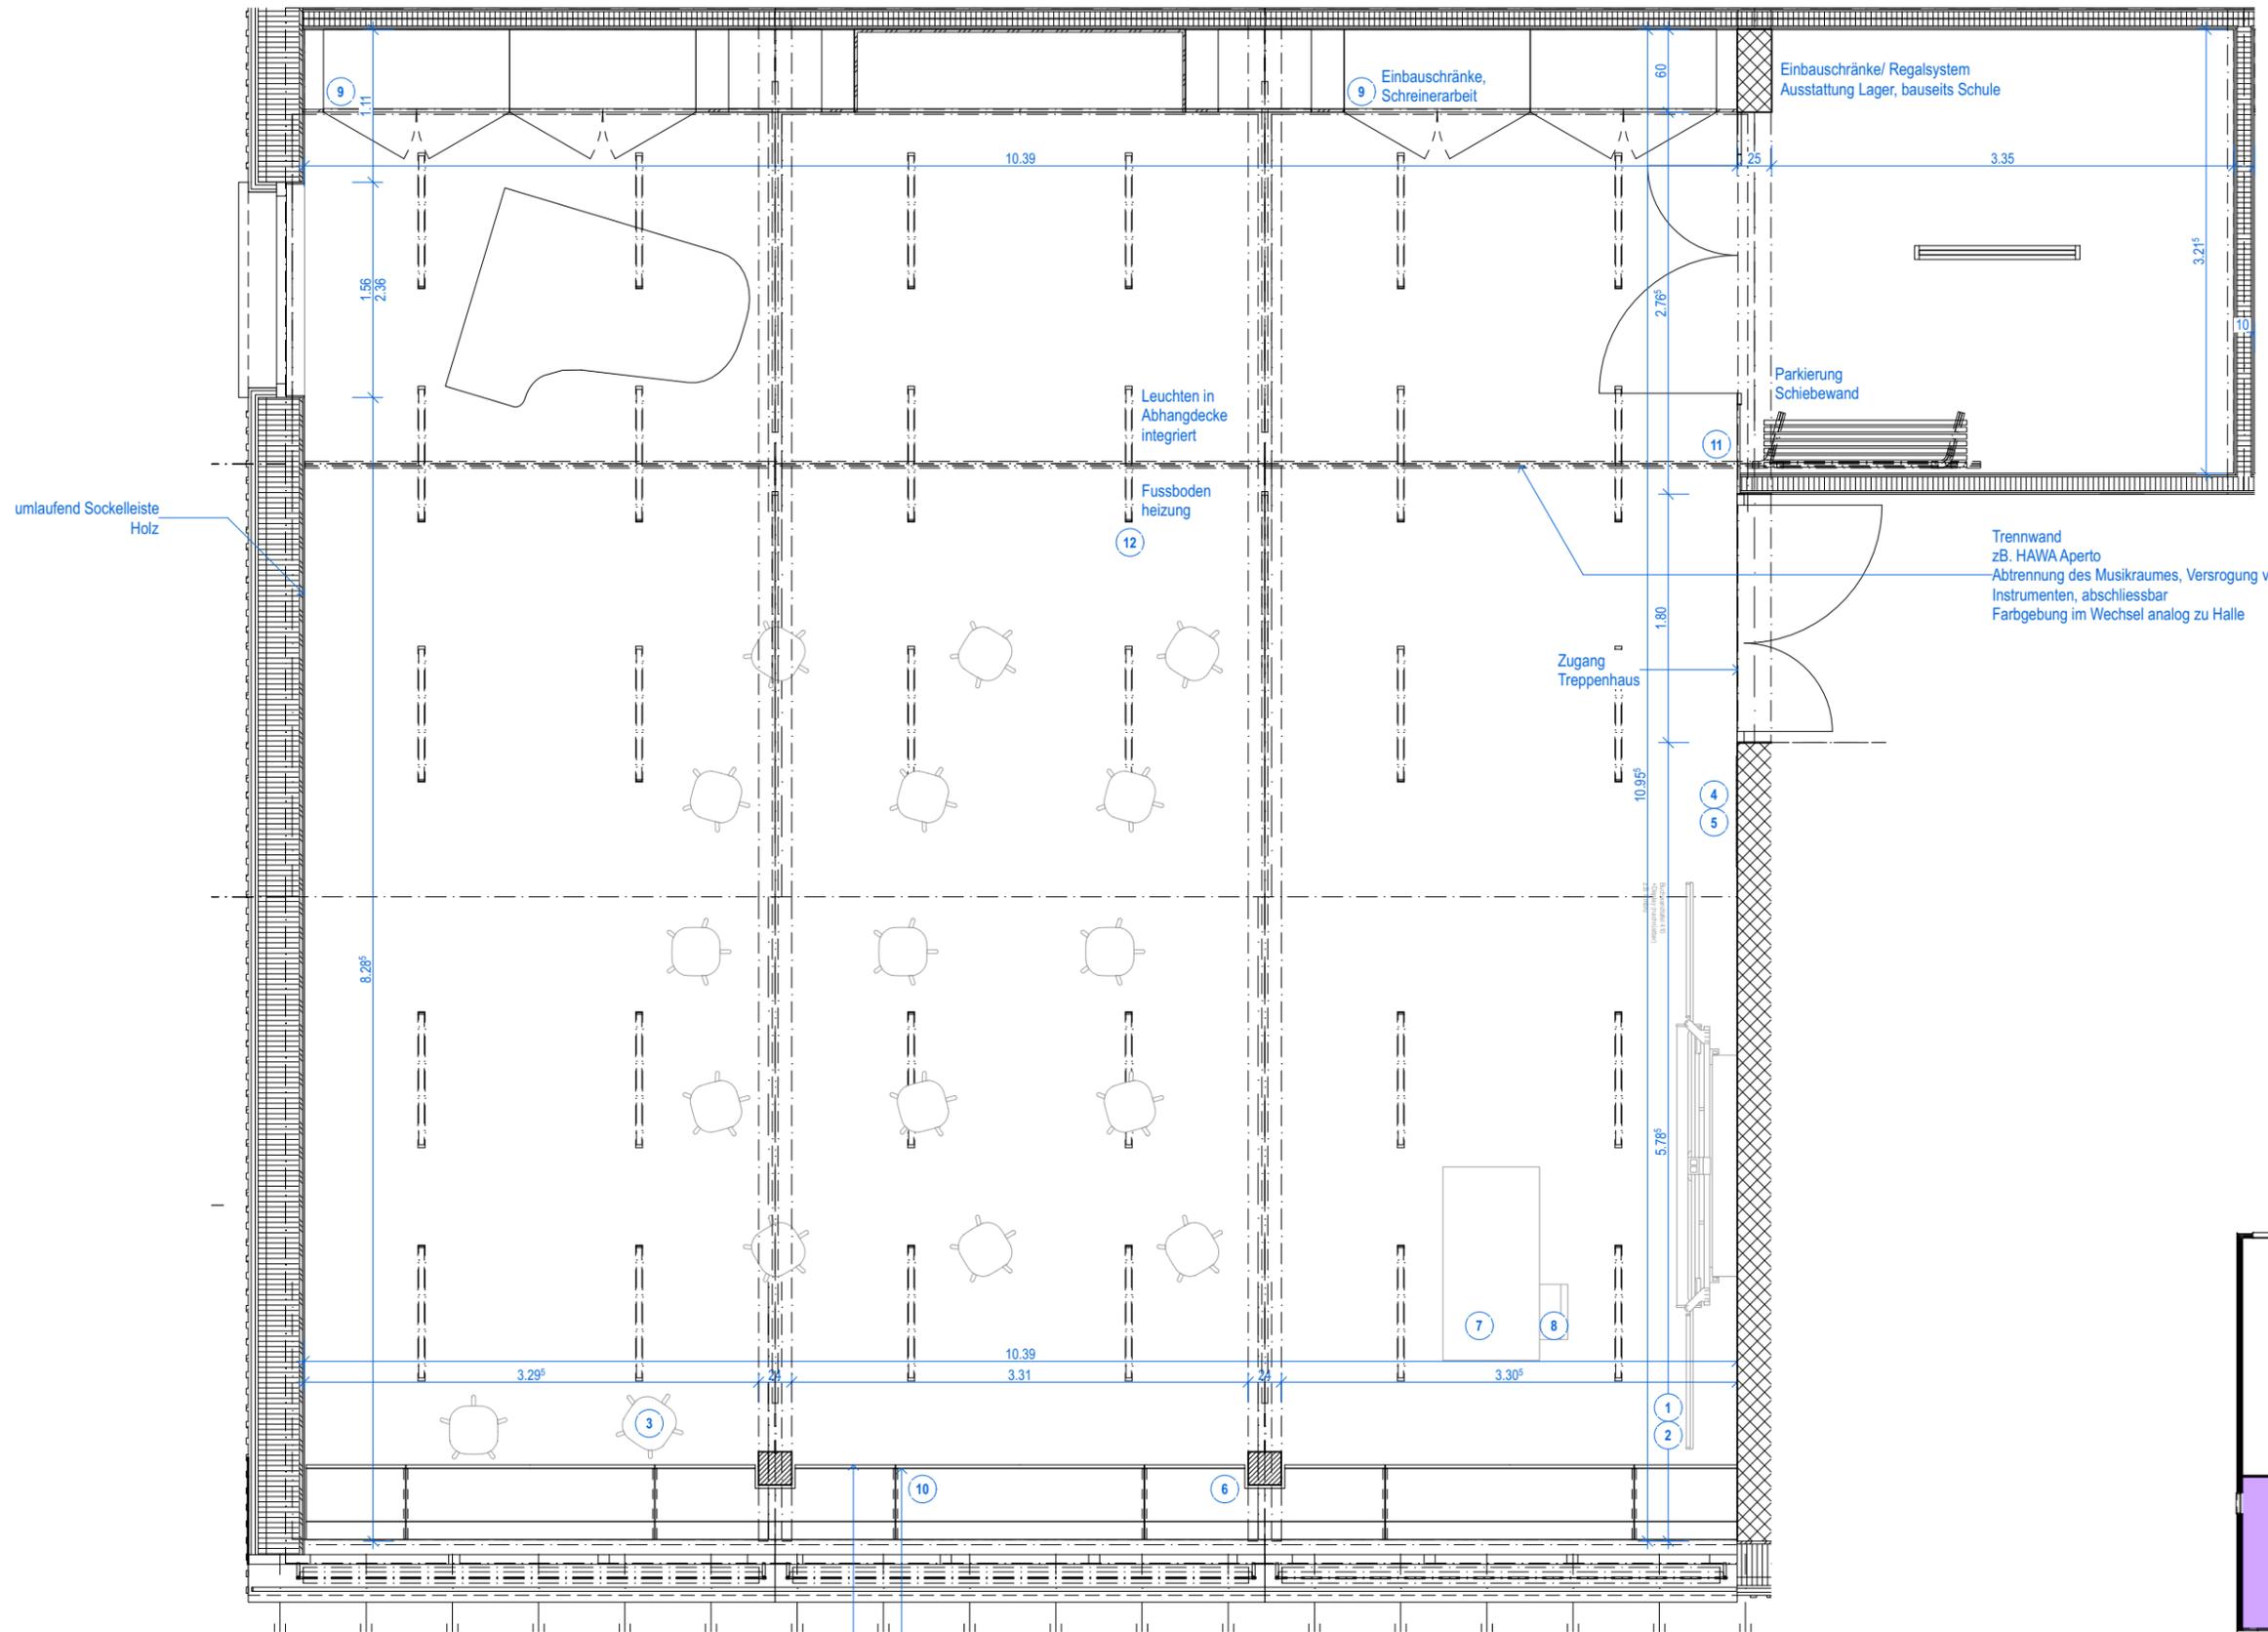

Material

Boden: geschliffener Anhydrit mit Farbzuschlag (60mm), Imprägniert

Wände: Doppelständerwand, zweifach beplankt, verputzt, Farbe weiss
- an zwei Seiten akustische Massnahmen im Bereich ab 2.10m (Cleaneo-Akustikplatte, Lochung 6mm)

Decke: Brettstapeldecke sichtbar, verschiedene Höhen zur Integration von Fiwo-Akustikplatten (Wolle)

Konstruktion: Delta-Beam-Träger, Holzstützen, Brettstapeldecke

Grundriss 1.OG
Musikraum

Arbeitsplätze an der Fassade
Fläche Kunstharzbeschichtet
1. Grösse: 54x180cm
2. Grösse: 54x93.5cm
mit Aussparung Stütze

Höhe der Arbeitsfläche auf 74cm

Arbeitsfläche demontierbar,
Zugänglichkeit Kabelkanal

Neubau Schulgebäude und Mehrzweckhalle, Areal Oberstufenzentrum

BAUHERR:
Einwohnergemeinde Roggwil
Bahnhofstrasse 8, 4914 Roggwil

ARCHITEKT:
Schmid Schärer Architekten
Sihlfeldstrasse 10, 8003 Zürich
+41 (0) 44 798 25 90
roggwil@schmidschaerer.ch

Bauprojekt

Musikraum


Massstab
Format


1:50
420.0x297.0 mm

Erstellungsdatum
Revisionsdatum


12.02.2025

Projekt Nr.	Fachplaner
108	A1
Teilproj.	Plannummer
MZH	588_46
gedruckt am:	30.05.2025
	309

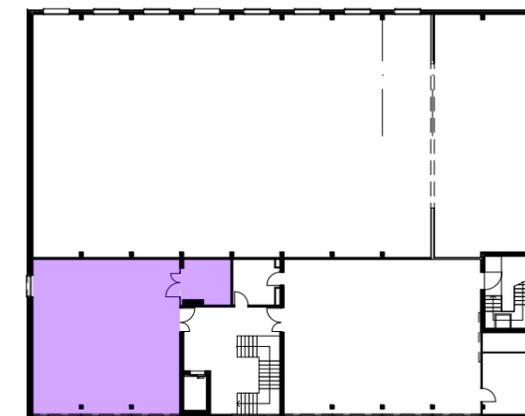


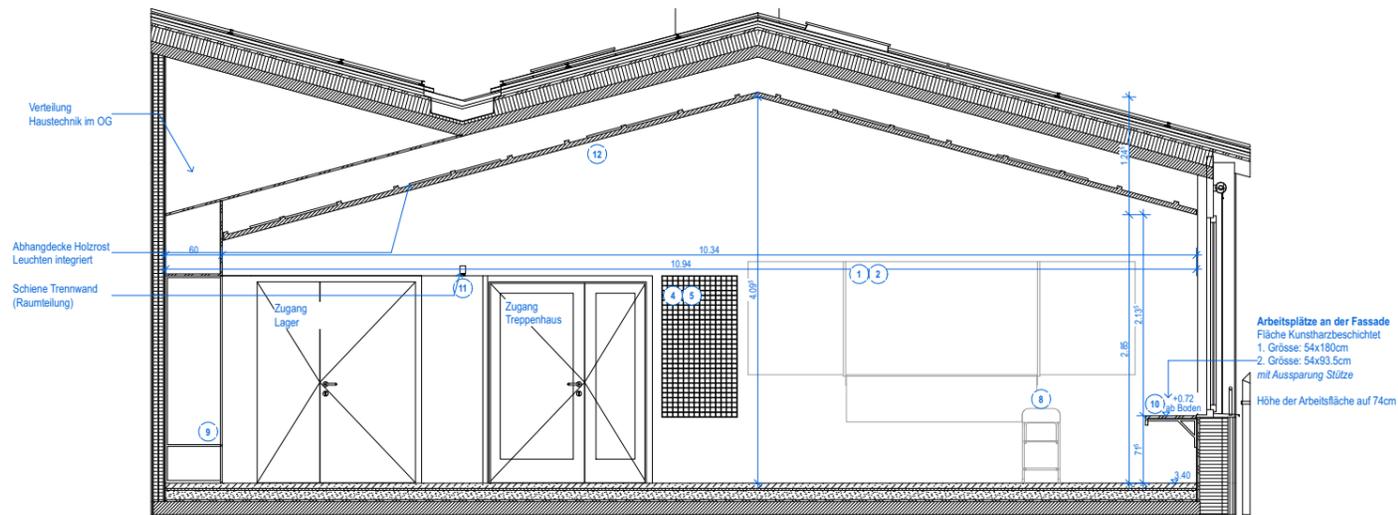


Raumansicht 01
Musikraum

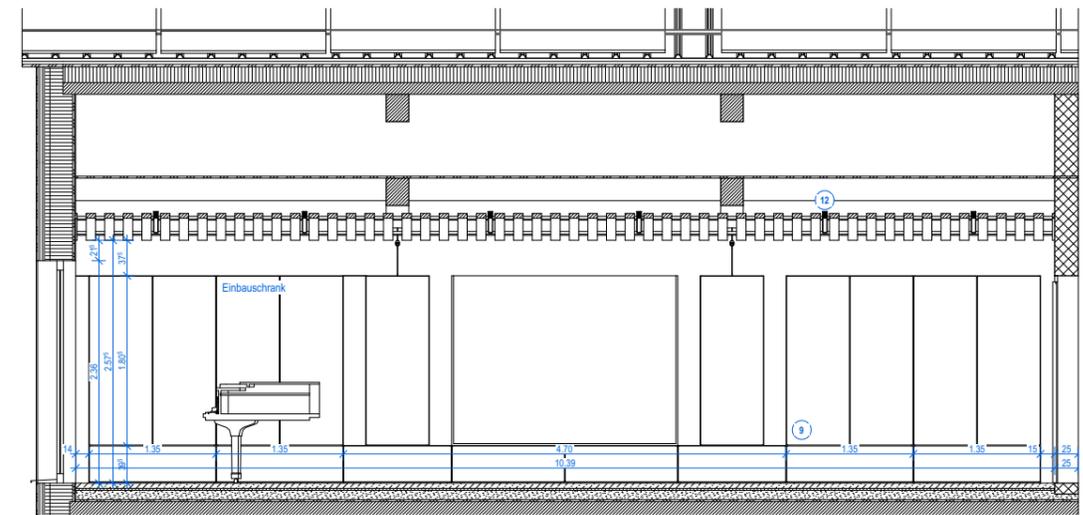

Raumansicht 02
Musikraum

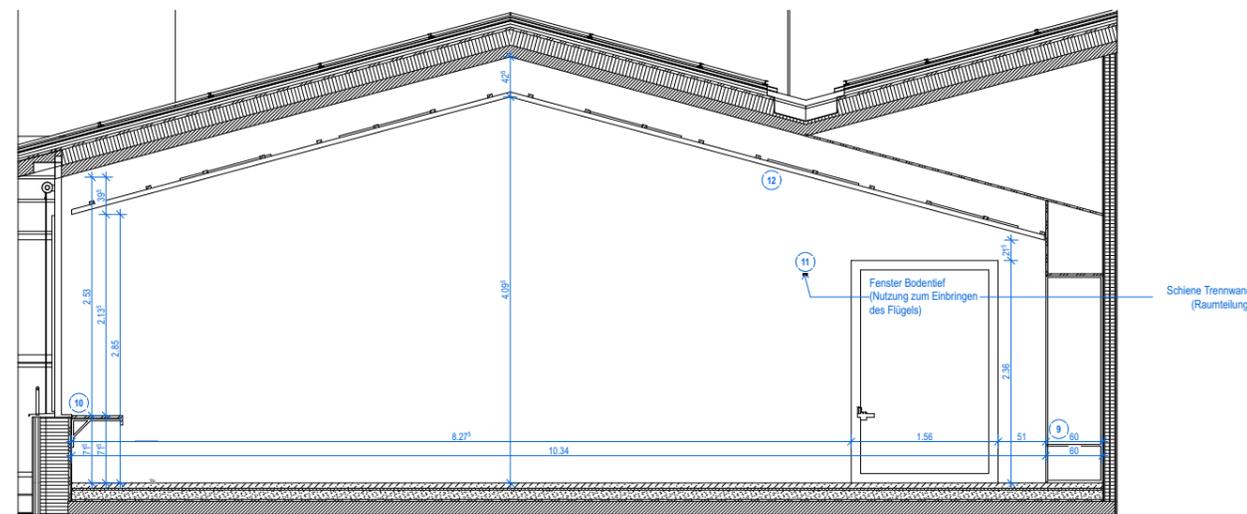


Raumansicht 03
Musikraum

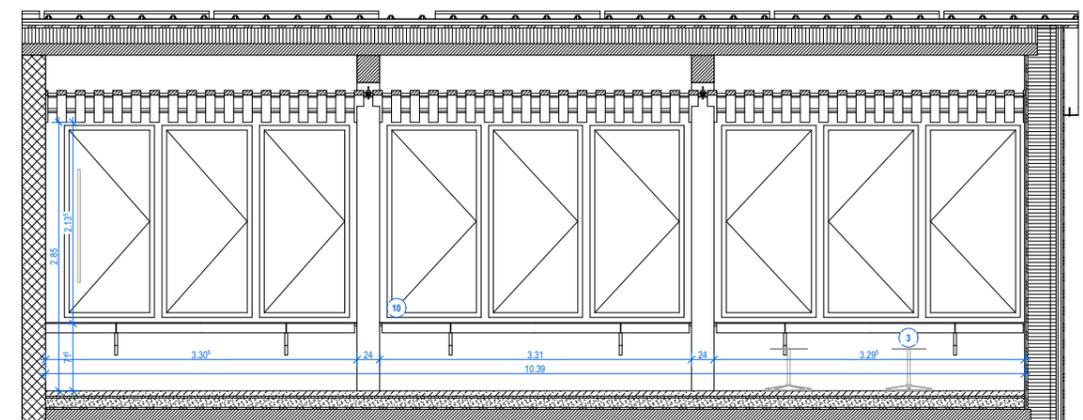

Raumansicht 04
Musikraum

Neubau Schulgebäude und Mehrweckhalle, Areal Oberstufenzentrum		Bauprojekt		Projekt Nr.	Fachplaner
BAUHERR: Einwohnergemeinde Roggwil Bahnhofstrasse 8, 4914 Roggwil		ARCHITEKT: Schmid Schärer Architekten Sihlfeldstrasse 10, 8003 Zürich +41 (0) 44 798 25 90 roggwil@schmidshaerer.ch		108	A1
		Musikraum		Teilproj.	Plannummer
				MZH	588_47
Massstab	1:50	Erstellungsdatum	12.02.2025	gedruckt am	30.05.2025
Format	630.0x297.0 mm	Revisionsdatum			

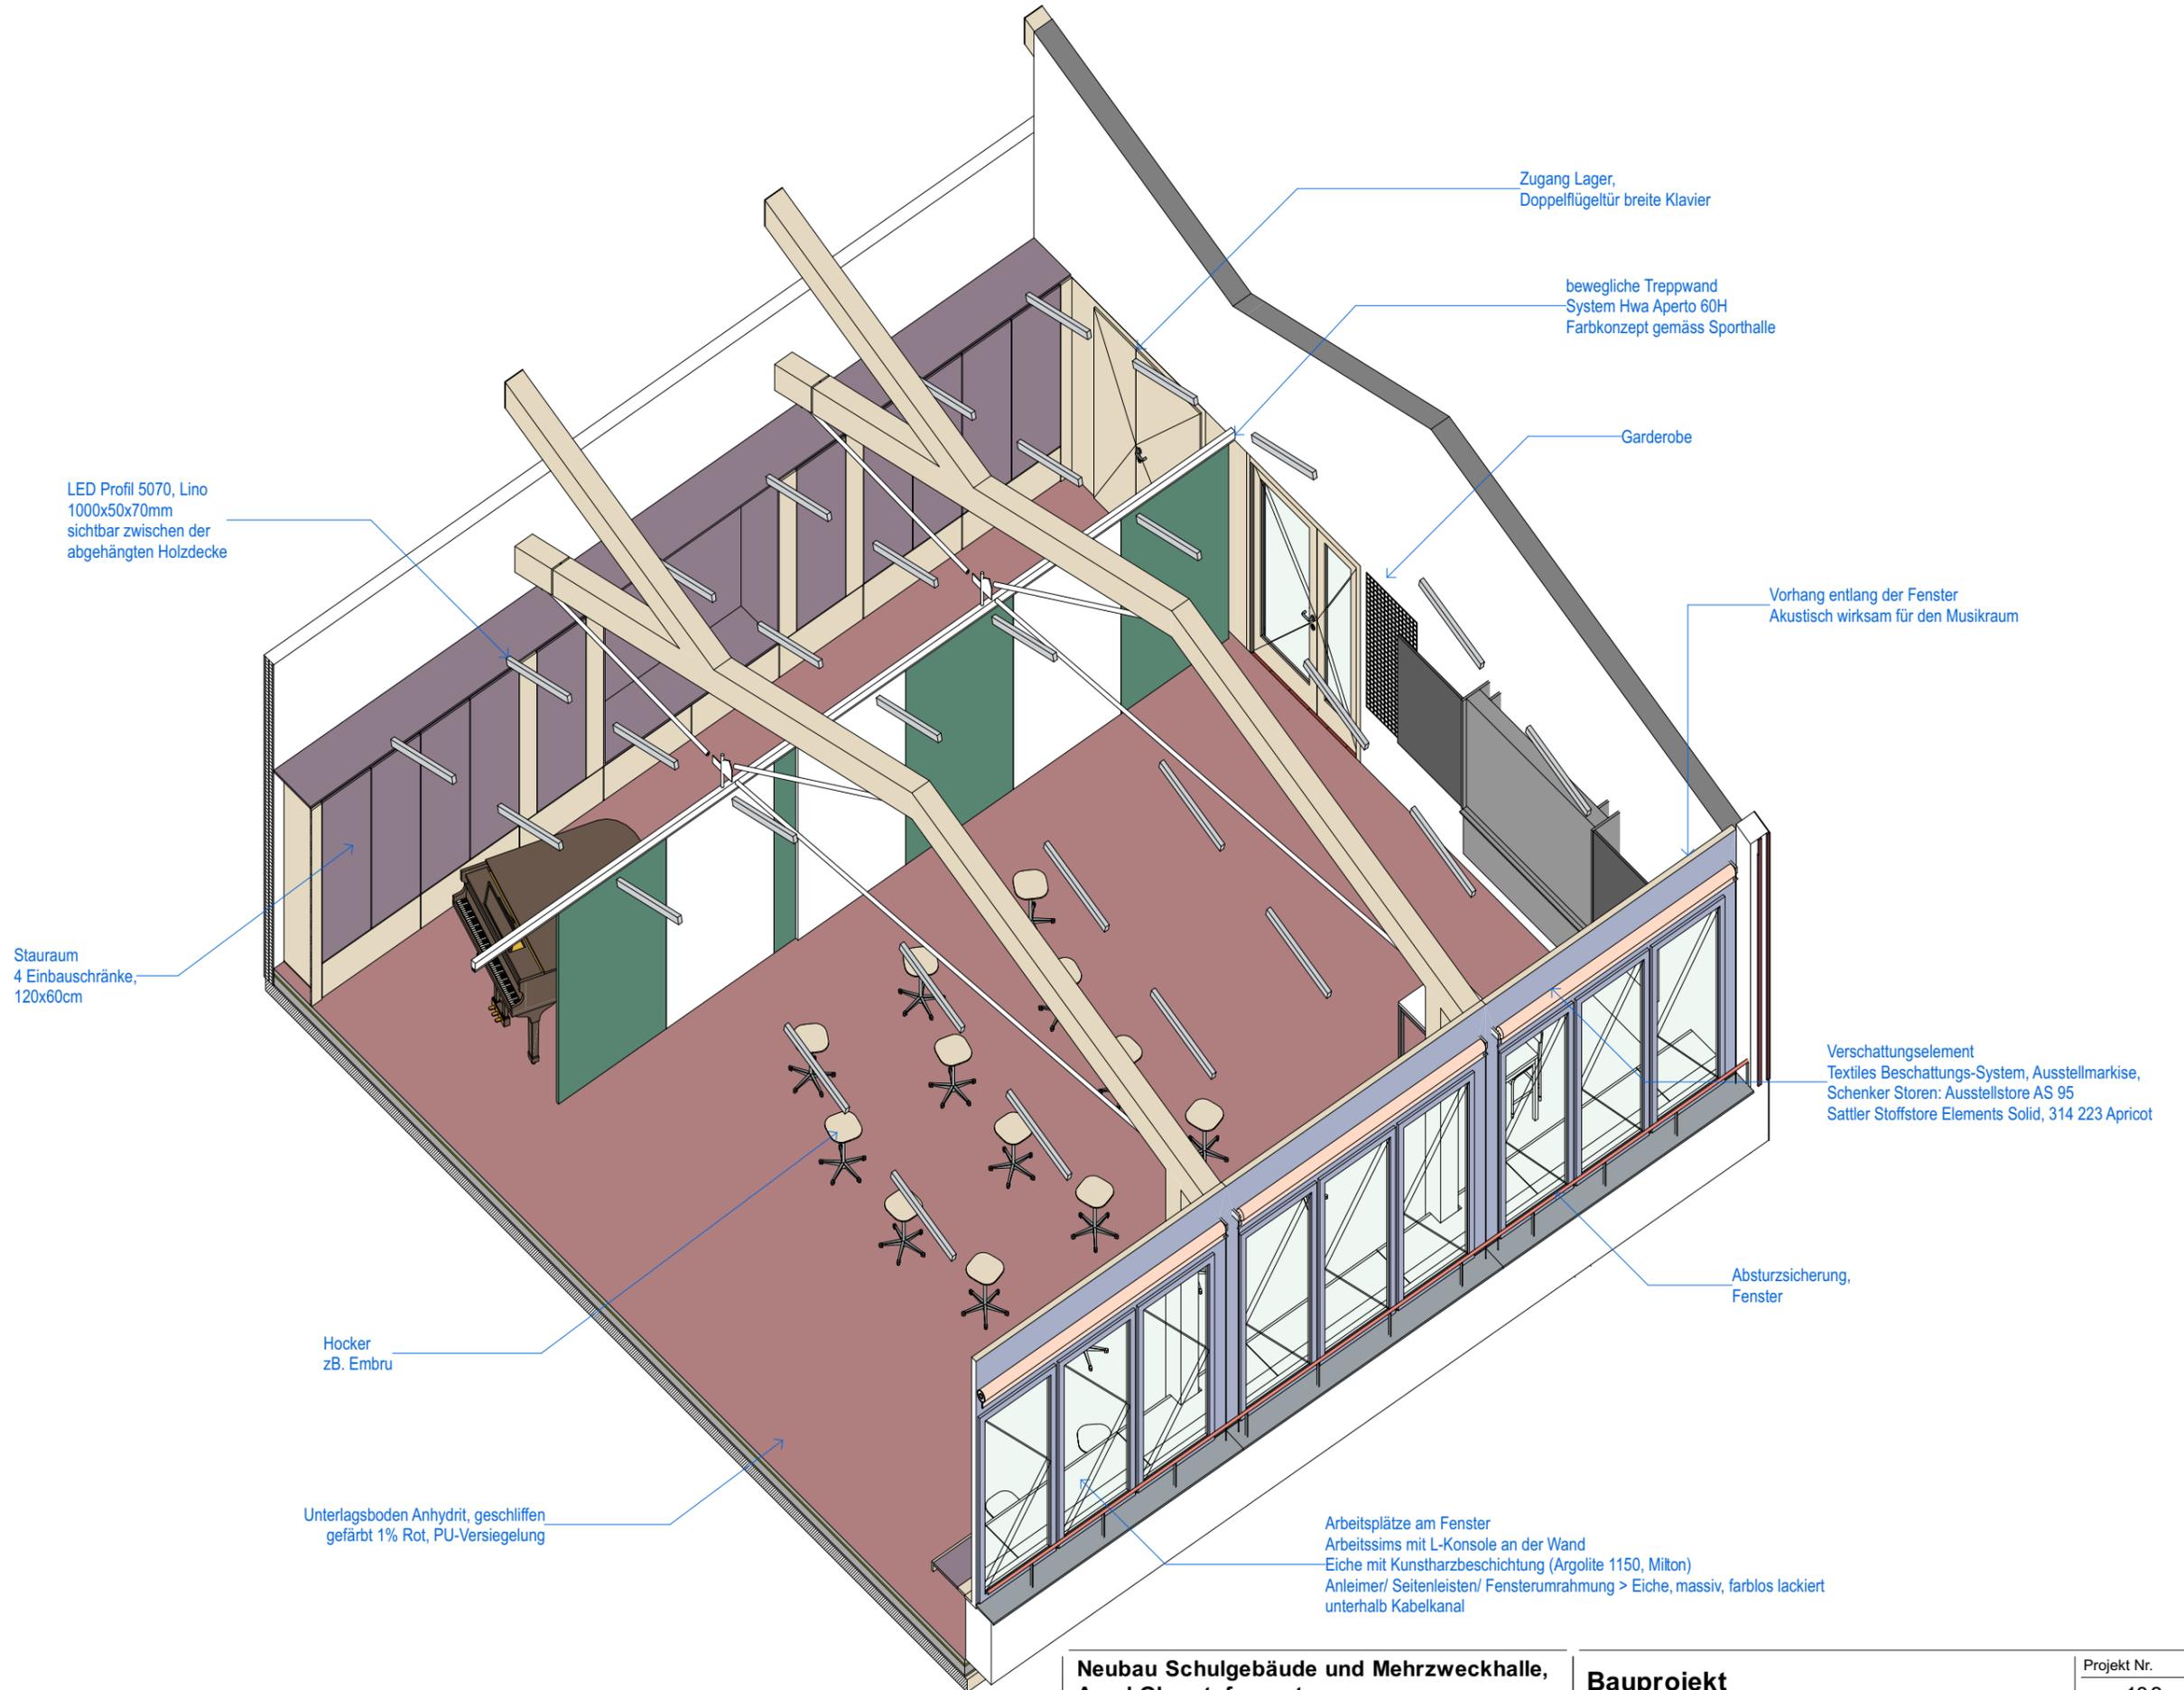

Musikraum Axo

Neubau Schulgebäude und Mehrzweckhalle, Areal Oberstufenzentrum

BAUHERR:
Einwohnergemeinde Roggwil
Bahnhofstrasse 8, 4914 Roggwil


ARCHITEKT:
Schmid Schärer Architekten
Sihlfeldstrasse 10, 8003 Zürich
+41 (0) 44 798 25 90
roggwil@schmidschaerer.ch

Bauprojekt

Musikraum Axo

Massstab 1:71.4286 | Erstellungsdatum 12.02.2025
Format 420.0x297.0 mm | Revisionsdatum

Projekt Nr.	Fachplaner	
108	A1	
Teilproj.	Plannummer	Rev.
MZH	588_48	
gedruckt am:	30.05.2025	
	311	

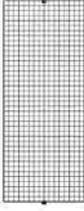Nr.	Bild	Produkt	Anzahl	Preis pro Stück
Allgemein				
1		Garderobergitter Grösse: 80x200cm Chromstahl, ohne Pulverbeschichtung	2x	circa 130 CHF
2		Garderoberhaken Grösse: 80x200cm	20x	circa 6 CHF
		<i>nachrüstbar Leinwand, Anschlüsse vorgesehen</i>	1x	
		<i>nachrüstbar Beamer, Anschlüsse vorgesehen</i>	1x	
Schreinerarbeit				
3		Schrank Schreinerarbeit, Doppeltür Grösse: 135x60x180cm	4x	
4		Schrank Schreinerarbeit Grösse: 120x60x180cm	2x	
5		Arbeitsplätze Fassade Fläche Kunstharzbeschichtet 1. Grösse: 54x180cm 2. Grösse: 54x93.5cm <i>mit Aussparung Stütze</i> Höhe der Arbeitsfläche auf 74cm		
Elektro				
6		LED Profil 5070, Lino 1000x50x70mm Montage an der Decke, sichtbar zwischen der abgehängten Holzdecke	40x	
		Schwerhörigenschlaufe	1x	-
		Uhr	1x	-
		Gong	2x	-
		Raumthermostat	1x	-
		Anschlüsse <i>Position Arbeitsfläche Fassade</i> T23, mehrfach 3x Steckdosen	4x	-
		2x UKV	1x	-
		<i>neben Tür</i> 2x UKV / WLAN	1x	-
		<i>neben Lager</i> CEE32 / Leerrohr / Anschluss Beamer	1x	-
		<i>Einbauschränke</i> T13, mehrfach 3x Steckdosen	4x	-
		Anschlüsse KNX Motorisierte Fensteröffnung	4x	-
		Sonnenstoren	4x	-

Die Preise verstehen sich pro Stück. Montagemittel und sonstige technische Installationen sind in den Preisen nicht berücksichtigt. Produkt- und Preisänderungen vorbehalten! Wird nicht im KV berücksichtigt, von Seiten der Schule ausgestattet.

**Neubau Schulgebäude und Mehrzweckhalle,
Areal Oberstufenzentrum**

BAUHERR:
Einwohnergemeinde Roggwil
Bahnhofstrasse 8, 4914 Roggwil

ARCHITEKT:
Schmid Schärer Architekten
Sihlfeldstrasse 10, 8003 Zürich
+41 (0) 44 798 25 90
roggwil@schmidschaerer.ch

Bauprojekt

Kulturraum Ausstattungsliste

Projekt Nr.	Fachplaner	
108	A1	
Teilproj.	Plannummer	Rev.
MZH	588_49	
Massstab	Erstellungsdatum	12.02.2025
Format	210.0x297.0 mm	Revisionsdatum
gedruckt am:		30.05.2025
		313

Nr.	Bild	Produkt	Anzahl	Preis pro Stück
Allgemein				
1		Schränkelemente 60x60cm	4-5x	-
2		CNS Kühlschrank GN2/1mit EK Grösse: 720*840*2050mm	4x	-
3		Grohe K700 Küchenspüle edelestahl, satiniert	1x	-
4		Grohe Eurosmart Cosmopolitan Küchenarmatur, schwenkbar chrom	1x	-
5		Seifenspender Hygolet	1x	-
6		Papiertuchspender Hygolet	1x	-
<p><i>Anschlüsse für mobile Doppelherdplatte vorsehen</i></p> <p><i>Geschirr (-wagen) aus der Küche können genutzt werden.</i></p>				
Elektro				
7		LED Balken 1.5m, 01.JE.BL1500 1500x55x58mm Montage an Decke	1x	-
Anschlüsse				
<i>Position Arbeitsfläche</i>				
		T23, mehrfach 3x Steckdosen	1x	-
		2x UKV	1x	-
<i>neben Tür</i>				
		2x UKV / WLAN	1x	-
		Raumtheromstat	1x	-

Die Preise verstehen sich pro Stück. Montagemittel und sonstige technische Installationen sind in den Preisen nicht berücksichtigt. Produkt- und Preisänderungen vorbehalten! Wird nicht im KV berücksichtigt, von Seiten der Schule aus gestattet.

Neubau Schulgebäude und Mehrzweckhalle, Areal Oberstufenzentrum


BAUHERR:
Einwohnergemeinde Roggwil
Bahnhofstrasse 8, 4914 Roggwil

ARCHITEKT:
Schmid Schärer Architekten
Sihlfeldstrasse 10, 8003 Zürich
+41 (0) 44 798 25 90
roggwil@schmidschaerer.ch

Bauprojekt


Office Kulturraum Ausstattungsliste

Projekt Nr.	Fachplaner	
108	A1	
Teilproj.	Plannummer	Rev.
MZH	588_53	
Massstab	Erstellungsdatum	12.02.2025
gedruckt am:	30.05.2025	
Format	210.0x297.0 mm	Revisionsdatum

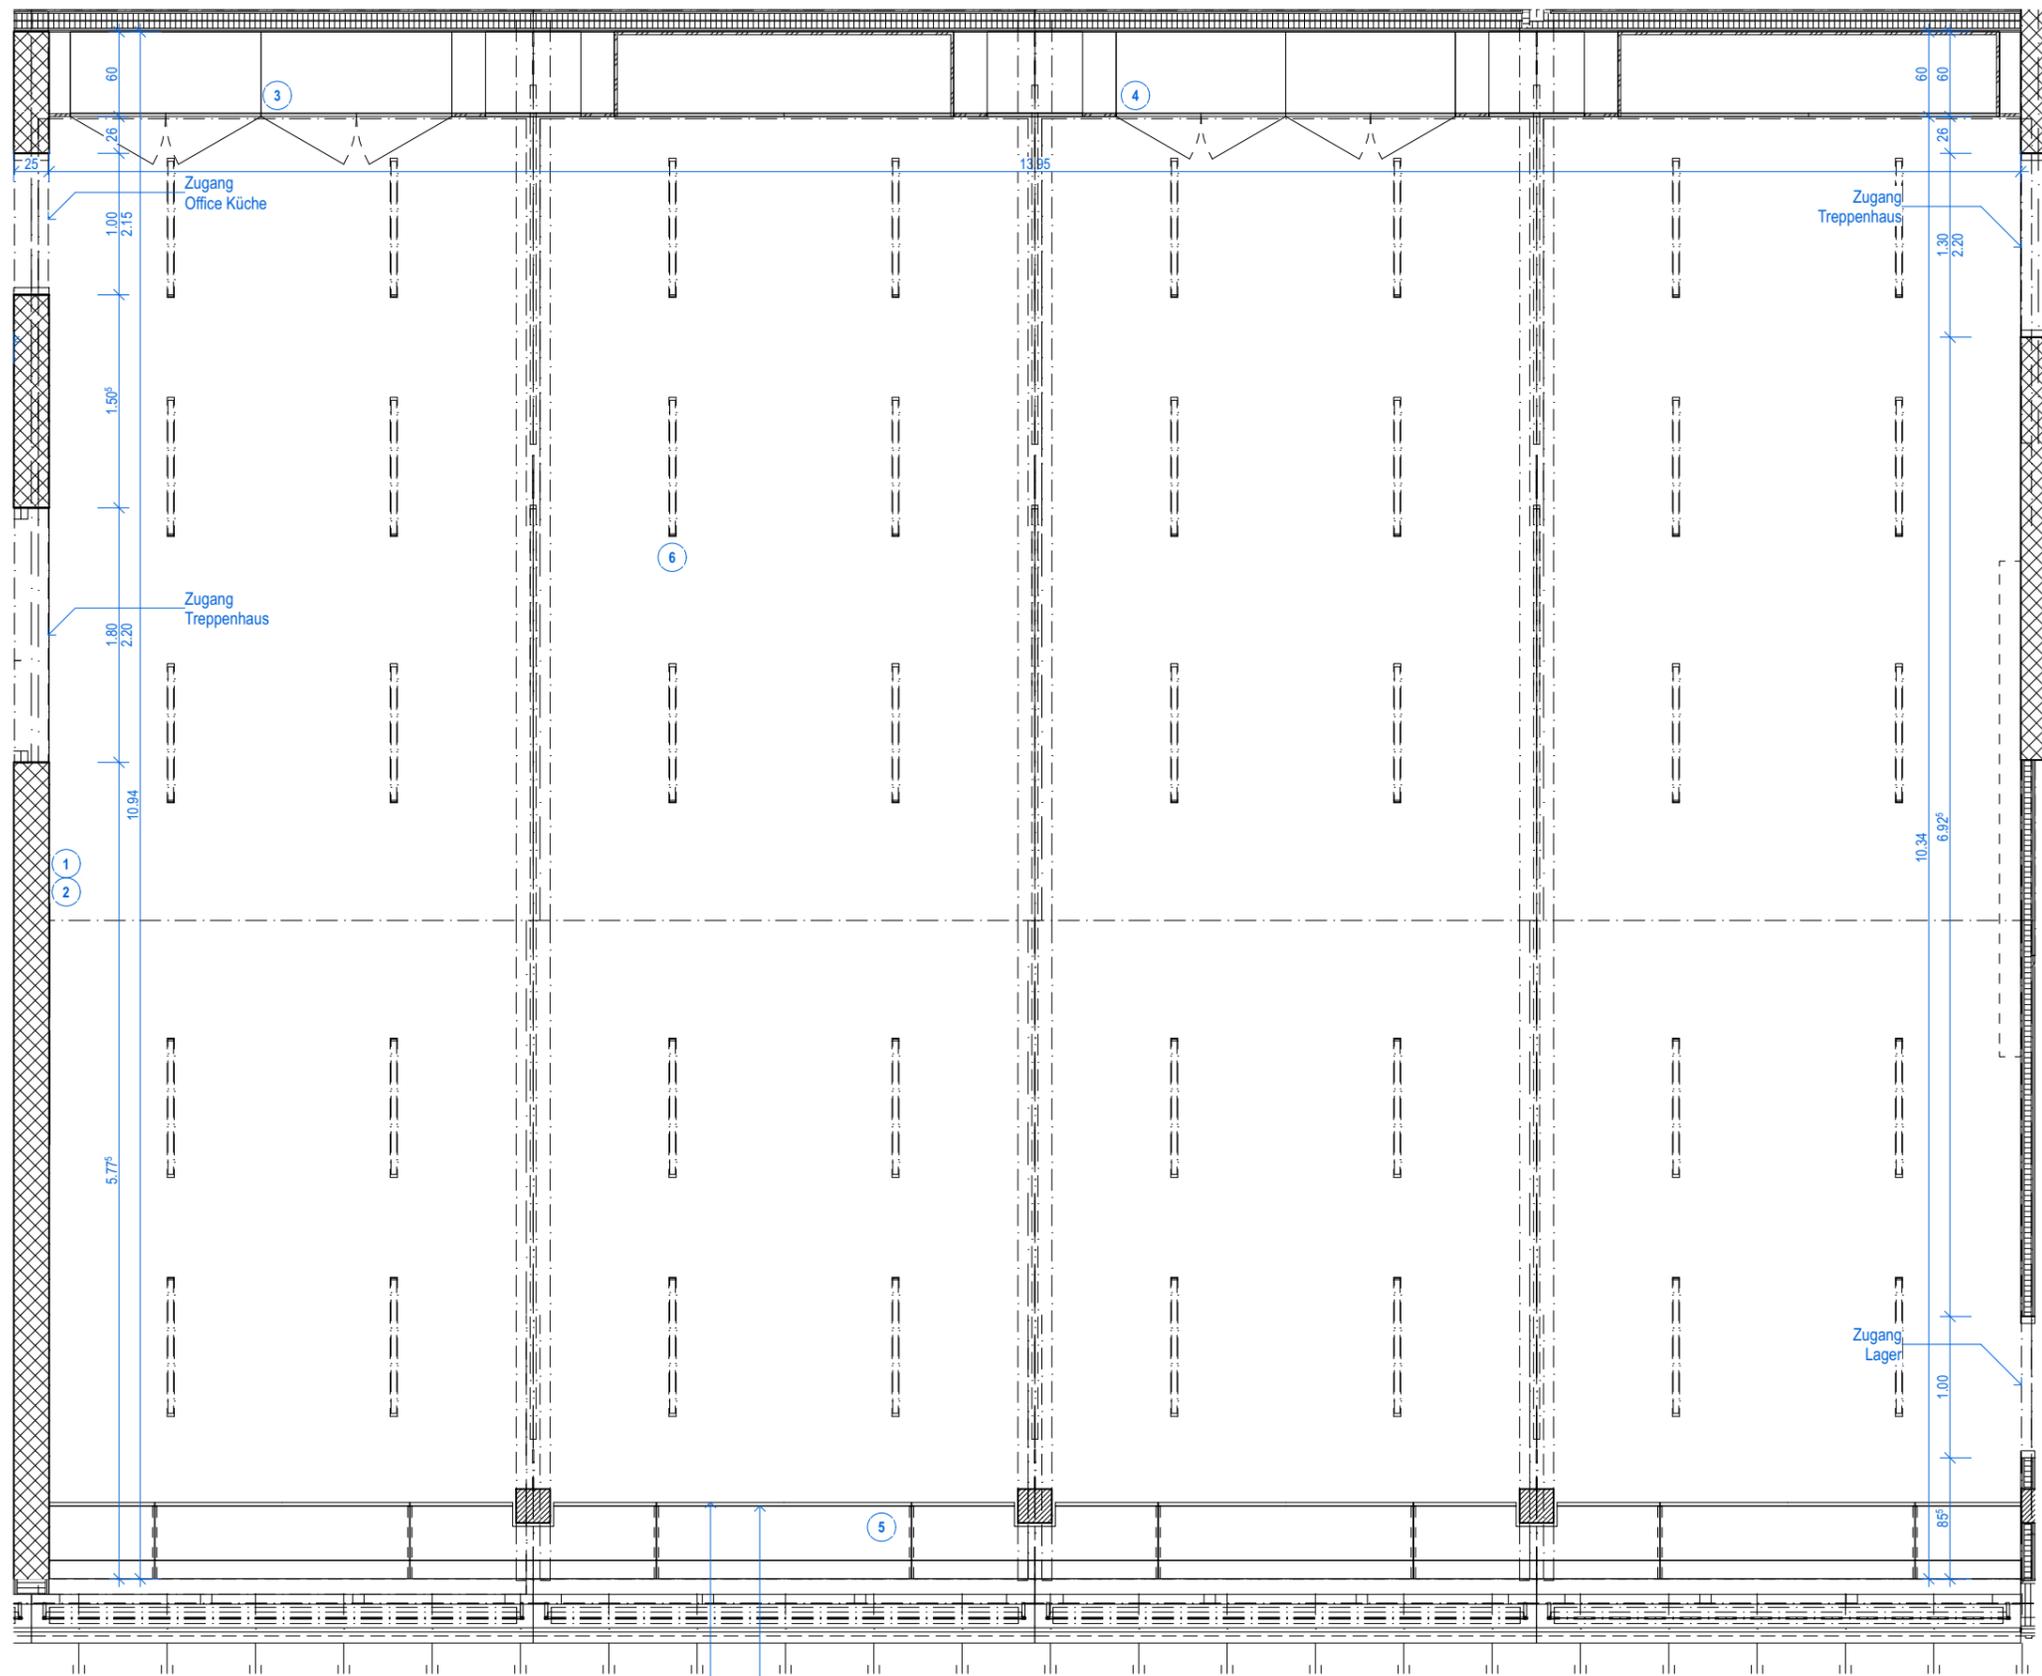

Grundriss 1.OG
Kulturraum

Arbeitsplätze an der Fassade
 Fläche Kunstharzbeschichtet
 1. Grösse: 54x180cm
 2. Grösse: 54x93.5cm
 mit Aussparung Stütze
 Höhe der Arbeitsfläche auf 74cm
 Arbeitsfläche demontierbar,
 Zugänglichkeit Kabelkanal

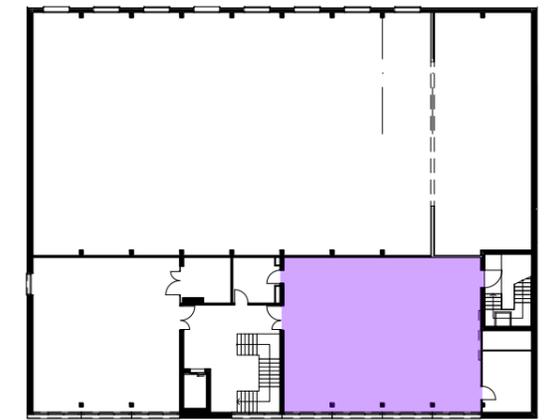


**Neubau Schulgebäude und Mehrzweckhalle,
Areal Oberstufenzentrum**


BAUHERR:
 Einwohnergemeinde Roggwil
 Bahnhofstrasse 8, 4914 Roggwil

ARCHITEKT:
 Schmid Schärer Architekten
 Sihlfeldstrasse 10, 8003 Zürich
 +41 (0) 44 798 25 90
 roggwil@schmidschaerer.ch


Bauprojekt		Projekt Nr.	Fachplaner
		108	A1
Kulturraum		Teilproj.	Plannummer
		MZH	588_50
Massstab	1:50	Erstellungsdatum	12.02.2025
Format	420.0x297.0 mm	Revisionsdatum	
		gedruckt am:	30.05.2025
			315

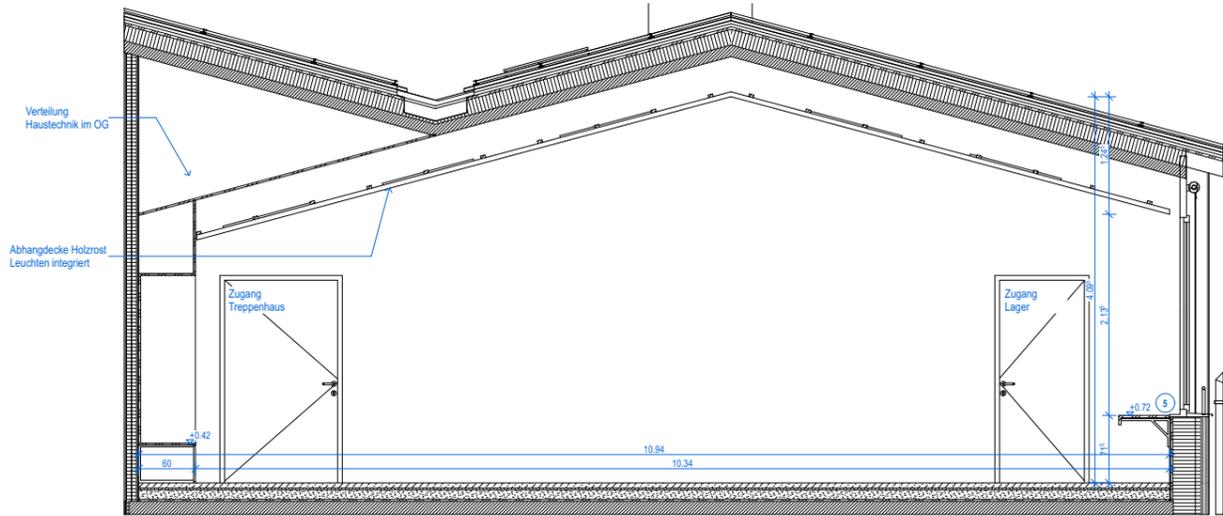


Raumansicht 01
Kulturraum

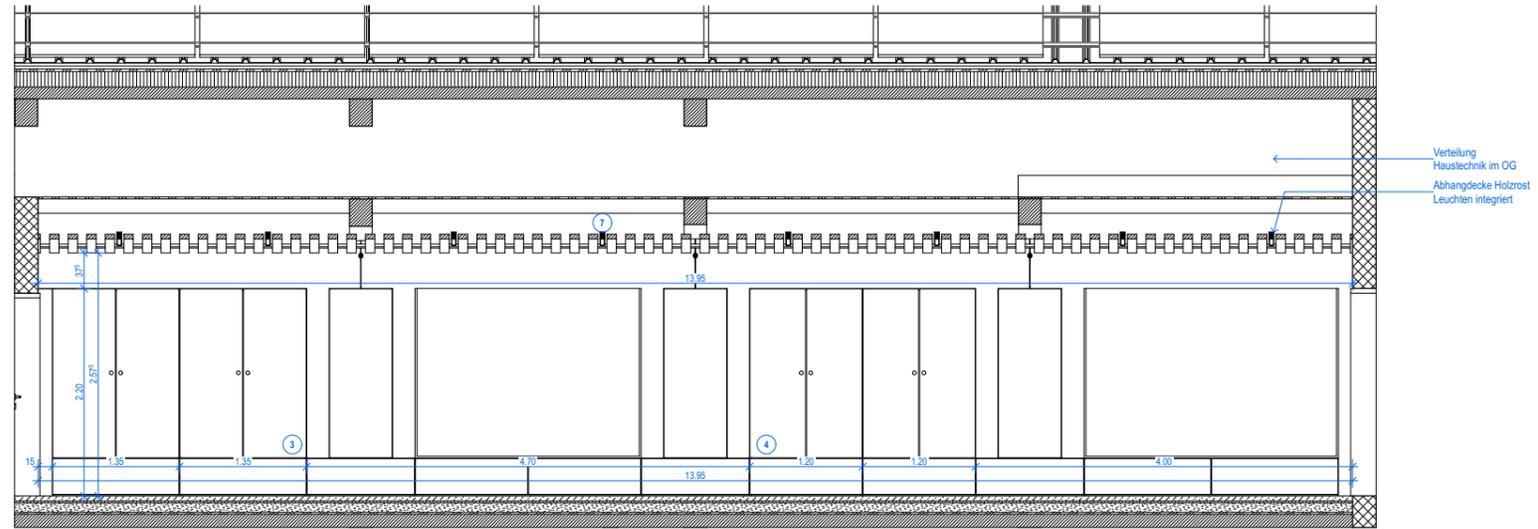

Raumansicht 02
Kulturraum

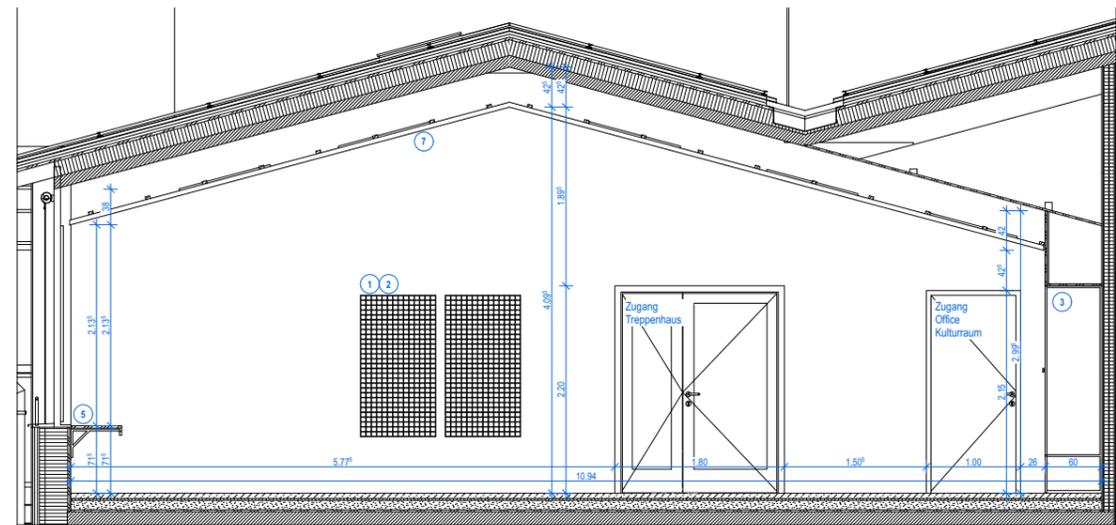


Raumansicht 03
Kulturraum

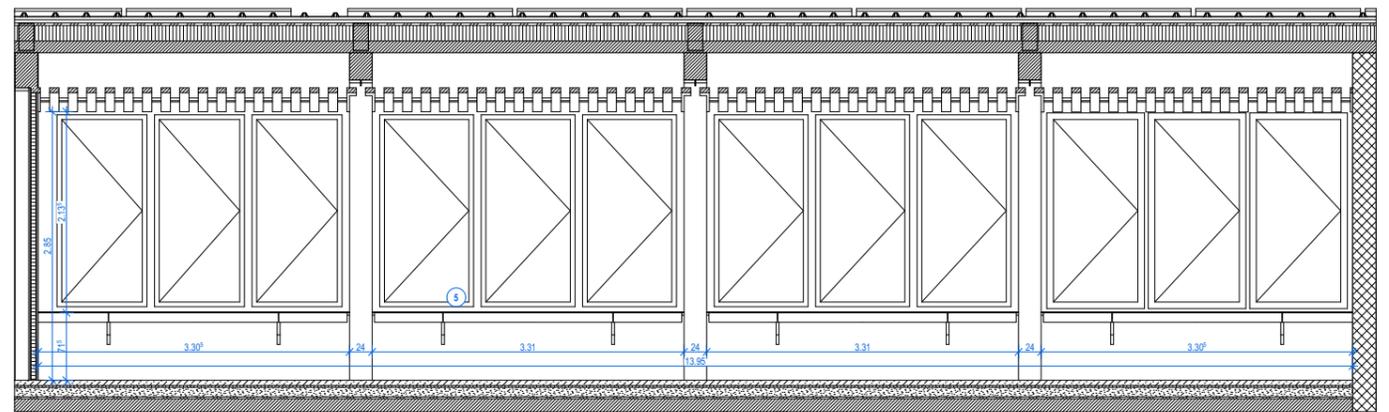

Raumansicht 04
Kulturraum

Neubau Schulgebäude und Mehrzweckhalle, Areal Oberstufenzentrum		Bauprojekt		Projekt Nr.	Fachplaner
		Kulturraum		108	A1
BAUHERR: Einwohnergemeinde Roggwil Bahnhofstrasse 8, 4914 Roggwil		ARCHITEKT: Schmid Schärer Architekten Sihlfeldstrasse 10, 8003 Zürich +41 (0) 44 798 25 90 roggwil@schmidshaerer.ch		Teilproj.	Plannummer
				MZH	588_51
				gedruckt am:	30.05.2025
				Revisionsdatum	
				Erstellungsdatum	12.02.2025
				Format	630.0x297.0 mm
				Massstab	1:50

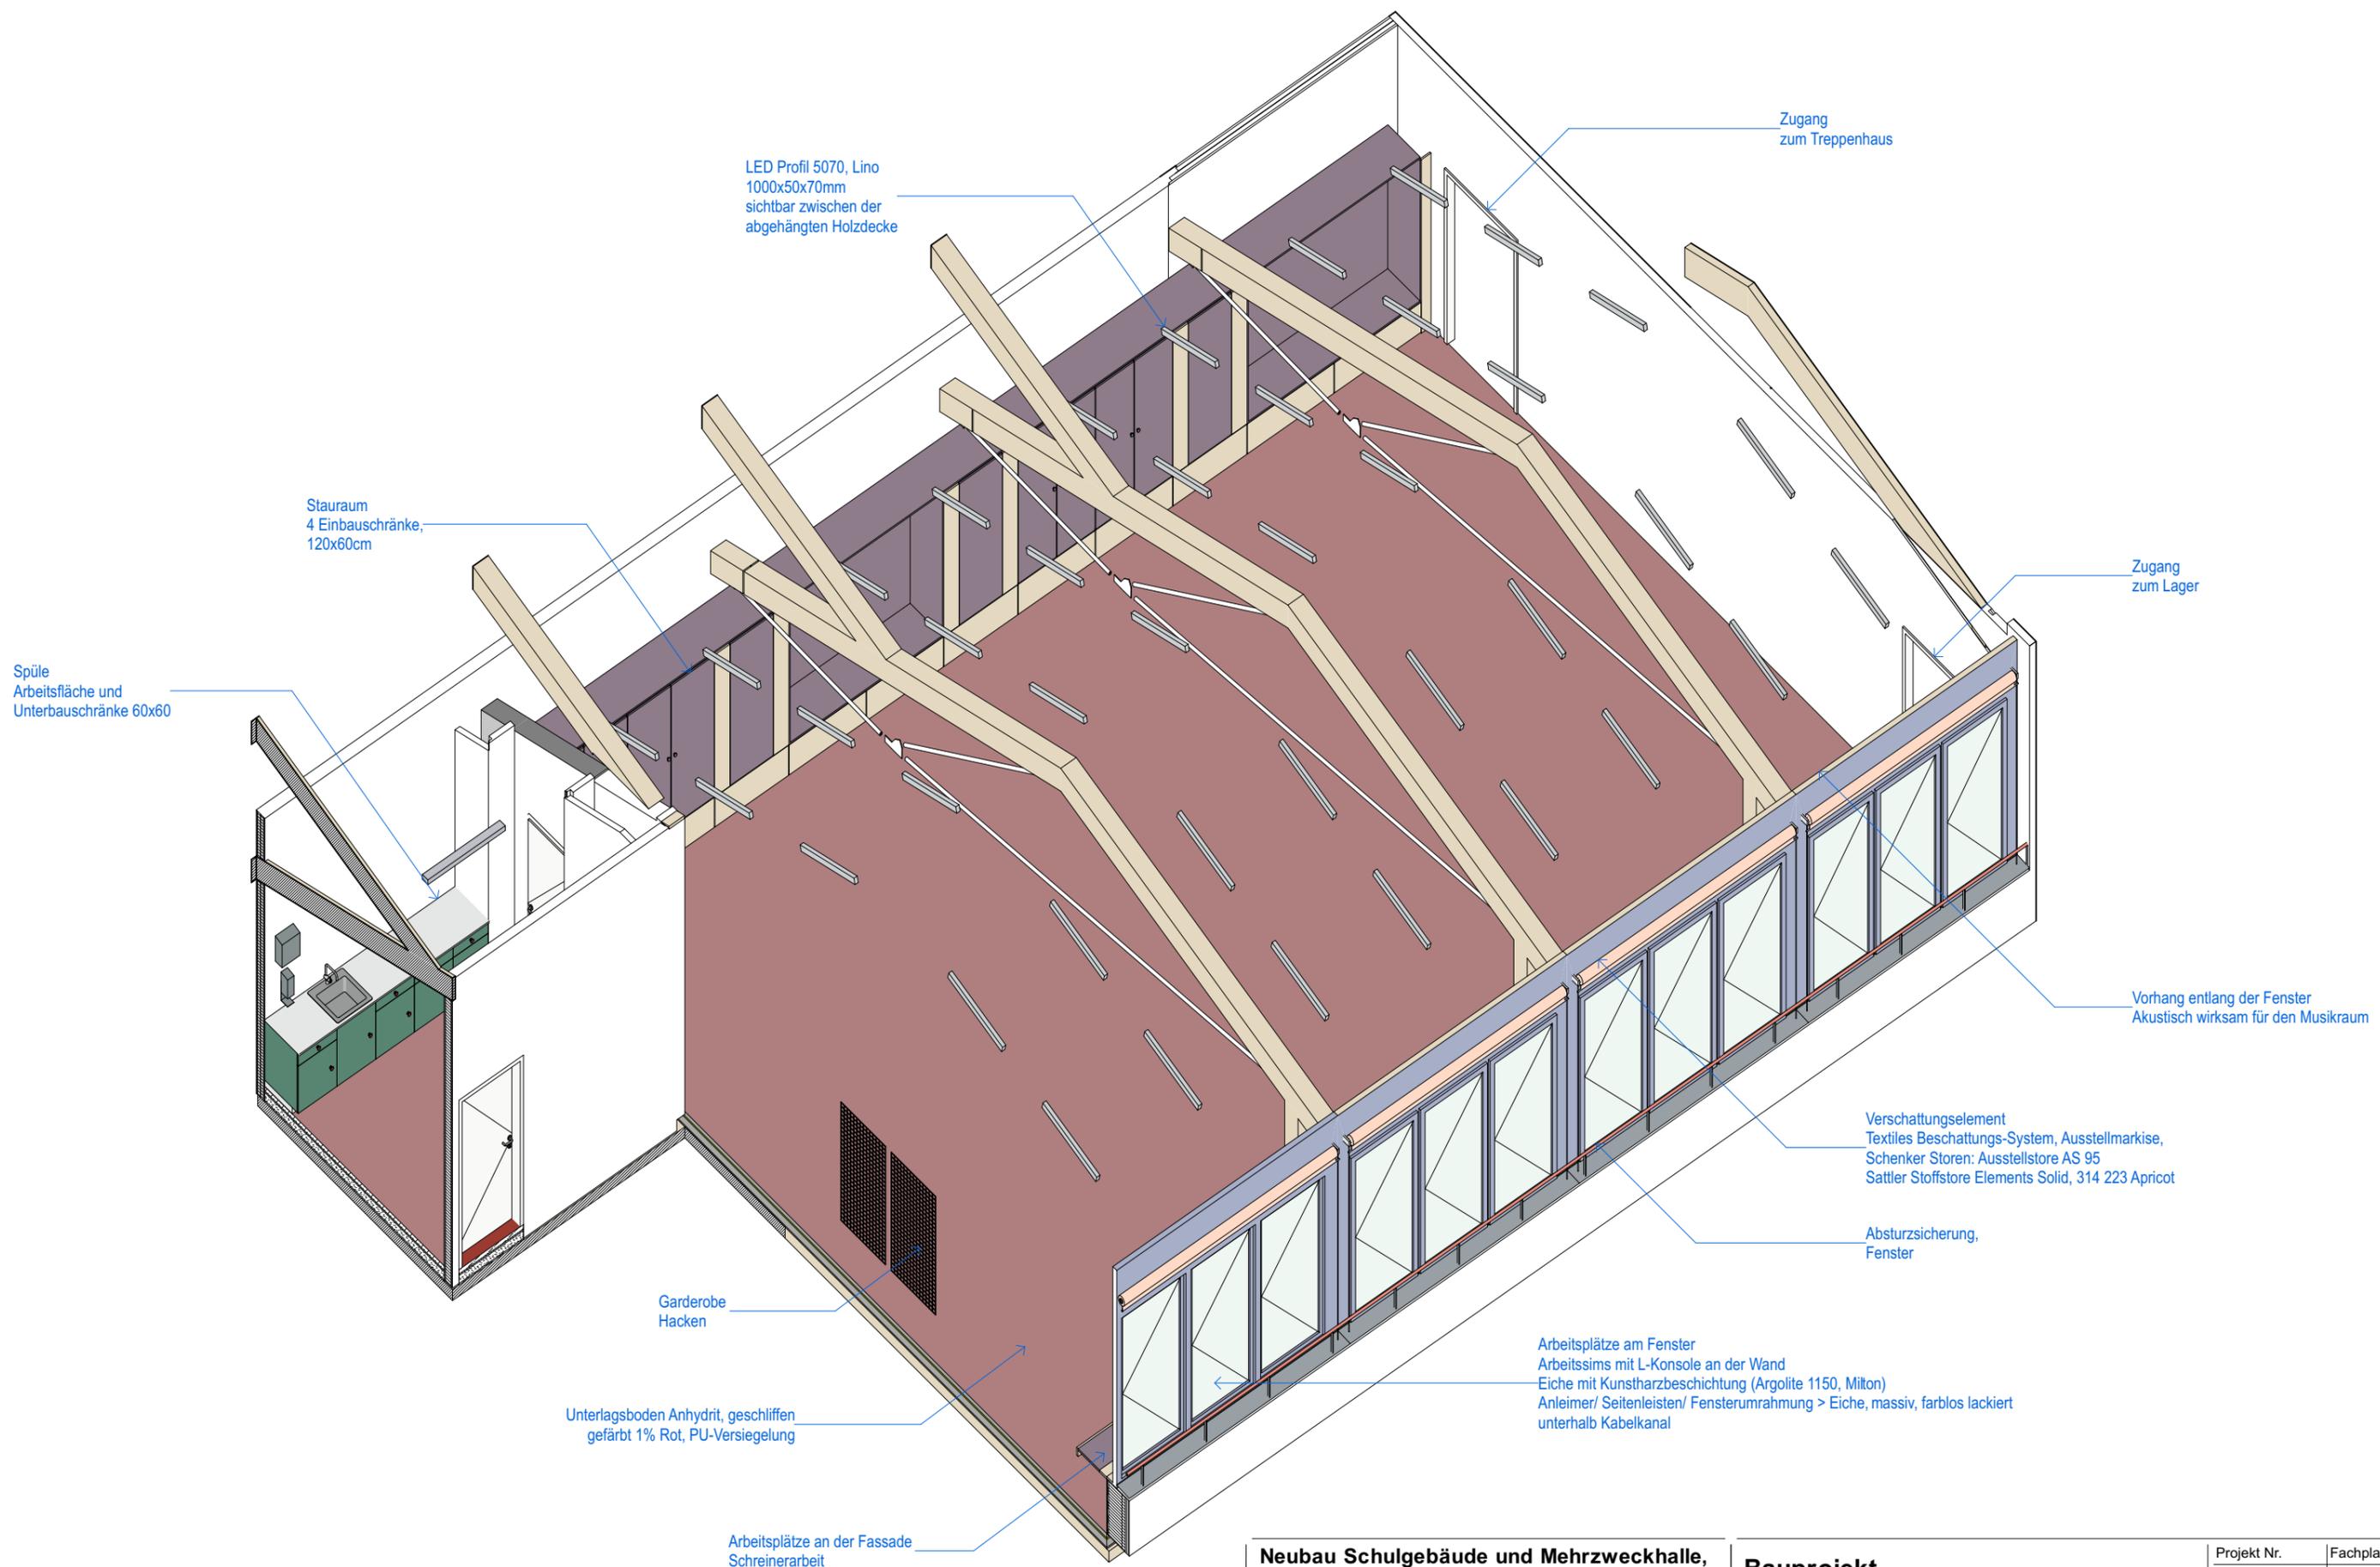


Kulturraum Axo

Neubau Schulgebäude und Mehrzweckhalle, Areal Oberstufenzentrum


BAUHERR:
 Einwohnergemeinde Roggwil
 Bahnhofstrasse 8, 4914 Roggwil

ARCHITEKT:
 Schmid Schärer Architekten
 Sihlfeldstrasse 10, 8003 Zürich
 +41 (0) 44 798 25 90
 roggwil@schmidschaerer.ch


Bauprojekt		Projekt Nr.	Fachplaner
Kulturraum Axo		108	A1
Massstab	1:76.9231	Teilproj.	Plannummer
Format	420.0x297.0 mm	MZH	588_52
Erstellungsdatum	12.02.2025	Rev.	
Revisionsdatum		gedruckt am:	30.05.2025
			317

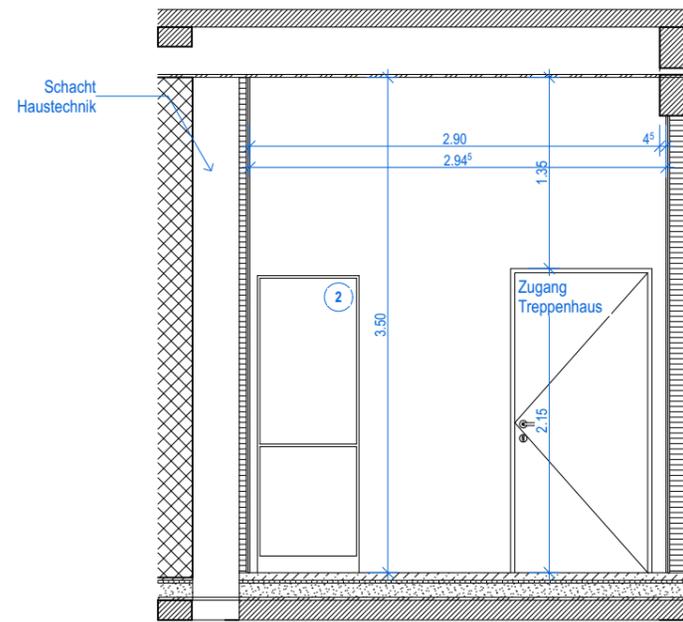


Raumansicht 01
Office Kulturraum

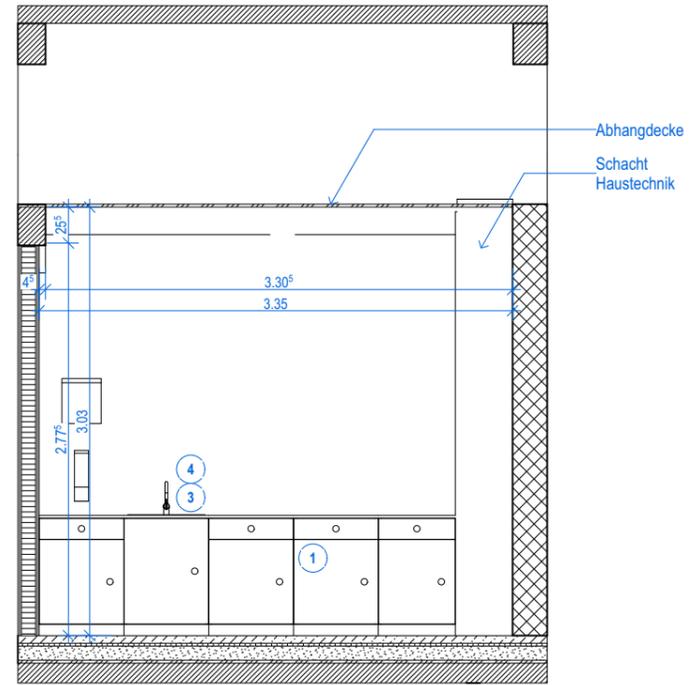


Raumansicht 02
Office Kulturraum

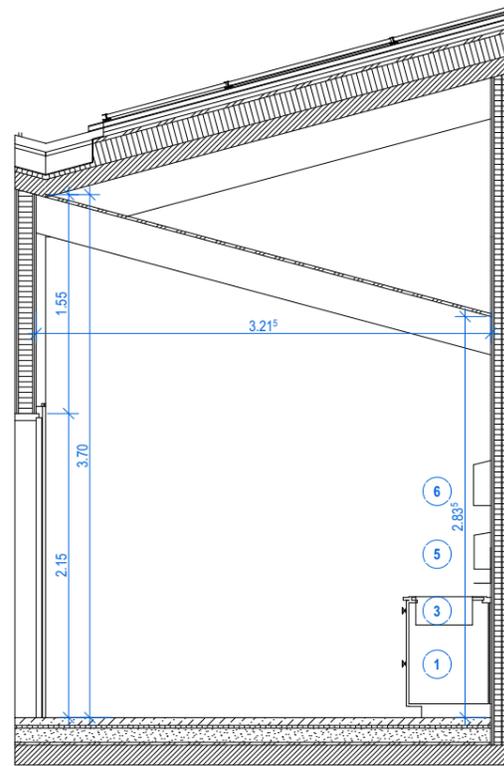


Raumansicht 03
Office Kulturraum

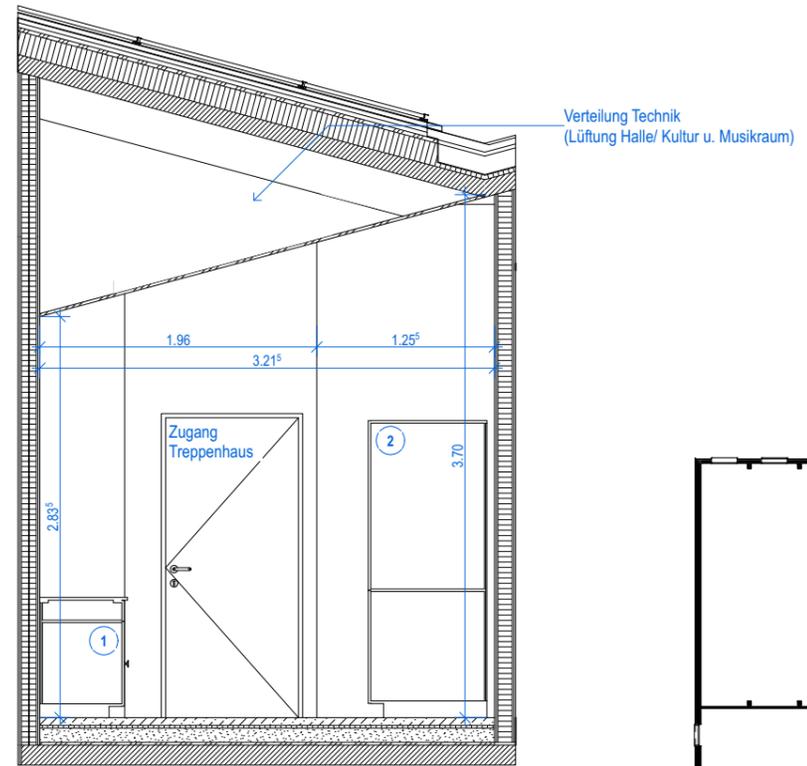

Raumansicht 04
Office Kulturraum

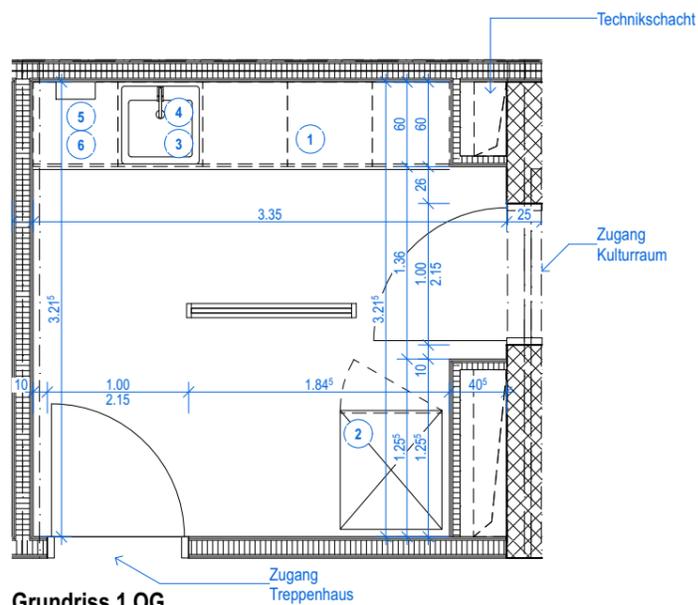

Grundriss 1.OG
Office Kulturraum

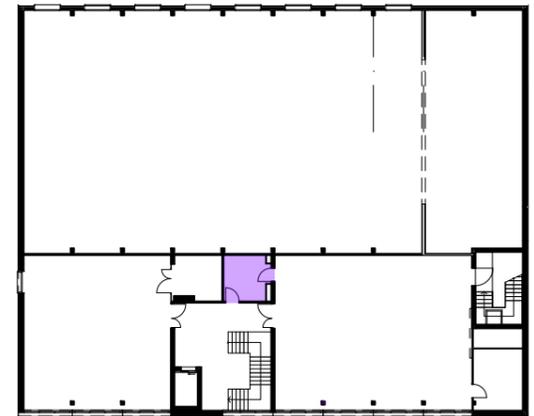

**Neubau Schulgebäude und Mehrzweckhalle,
Areal Oberstufenzentrum**

BAUHERR: Einwohnergemeinde Roggwil
Bahnhofstrasse 8, 4914 Roggwil

ARCHITEKT: Schmid Schärer Architekten
Sihlfeldstrasse 10, 8003 Zürich
+41 (0) 44 798 25 90
roggwil@schmidschaerer.ch

Bauprojekt

Office Kulturraum

Massstab 1:50 | Erstellungsdatum 12.02.2025
Format 420.0x297.0 mm | Revisionsdatum

Projekt Nr.	Fachplaner
108	A1
Teilproj.	Plannummer
MZH	588_54
gedruckt am:	30.05.2025

Aussenvisualisierung

Innenvisualisierung PSH

Korridor

Klassenzimmer

Lehrerzimmer

Textiles Gestalten

Innenvisualisierung MZH

Foyer

Halle

Musikraum

Kulturraum

Garderobe/ Umkleiden





Visualisierung Innen PSH

Klassenzimmer





Visualisierung Innen PSH

Lehrerzimmer








Visualisierung Innen MZH

Turnhalle Blick auf die Bühne

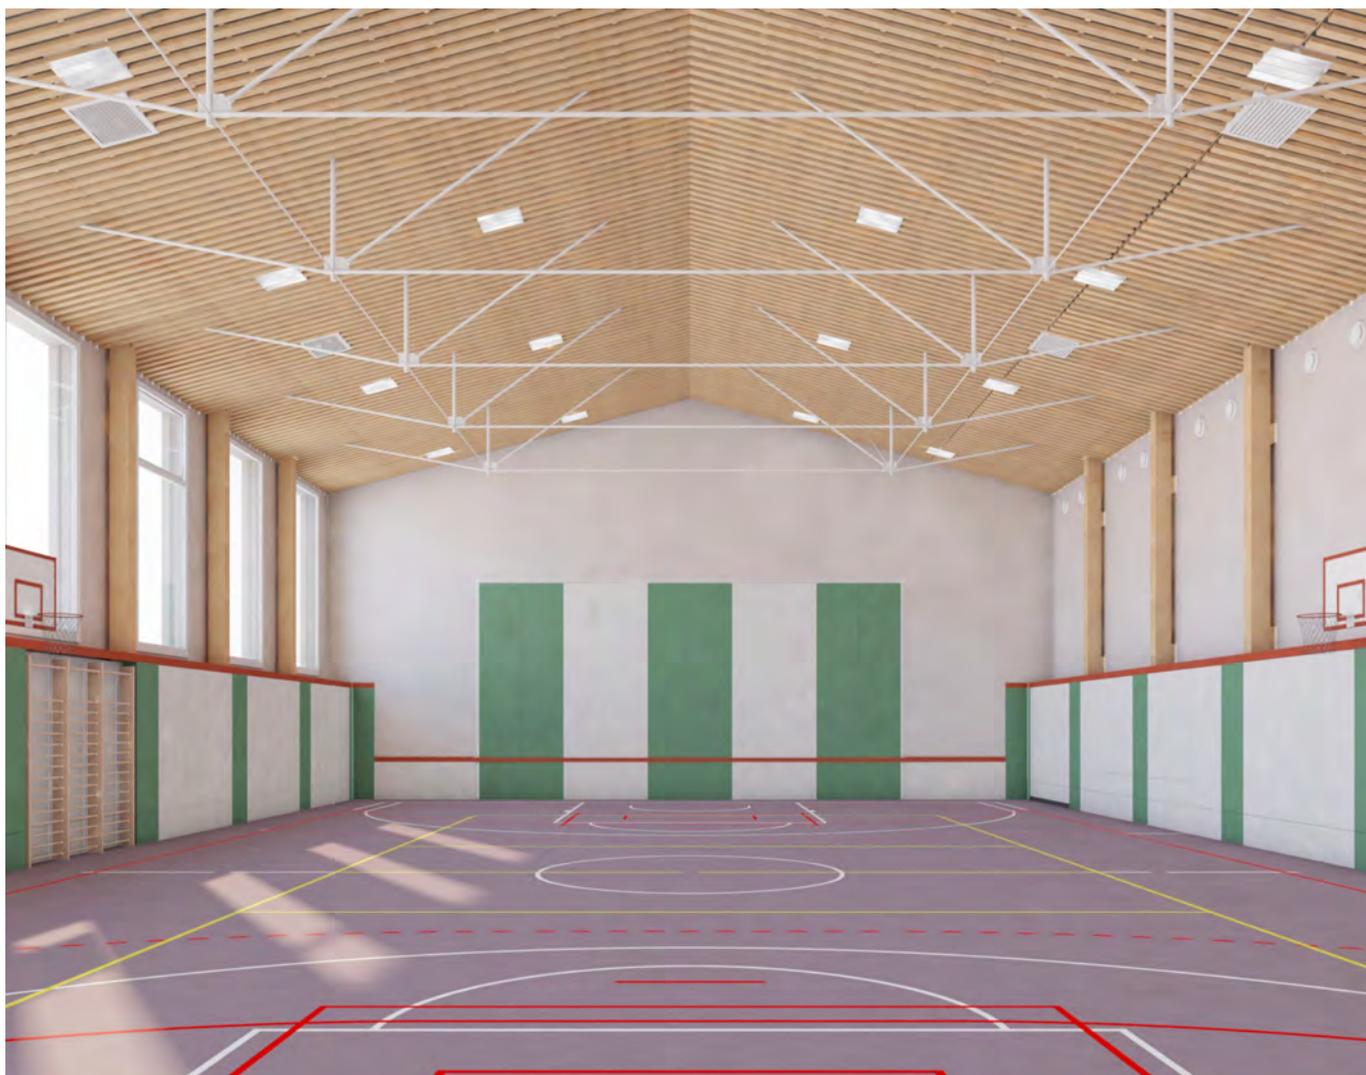



Visualisierung Innen MZH

Musikraum





Visualisierung Innen MZH

Kulturraum






Visualisierung Innen MZH

Garderobe/ Umkleide






Brandschutzkonzept
Kanalisationskonzept

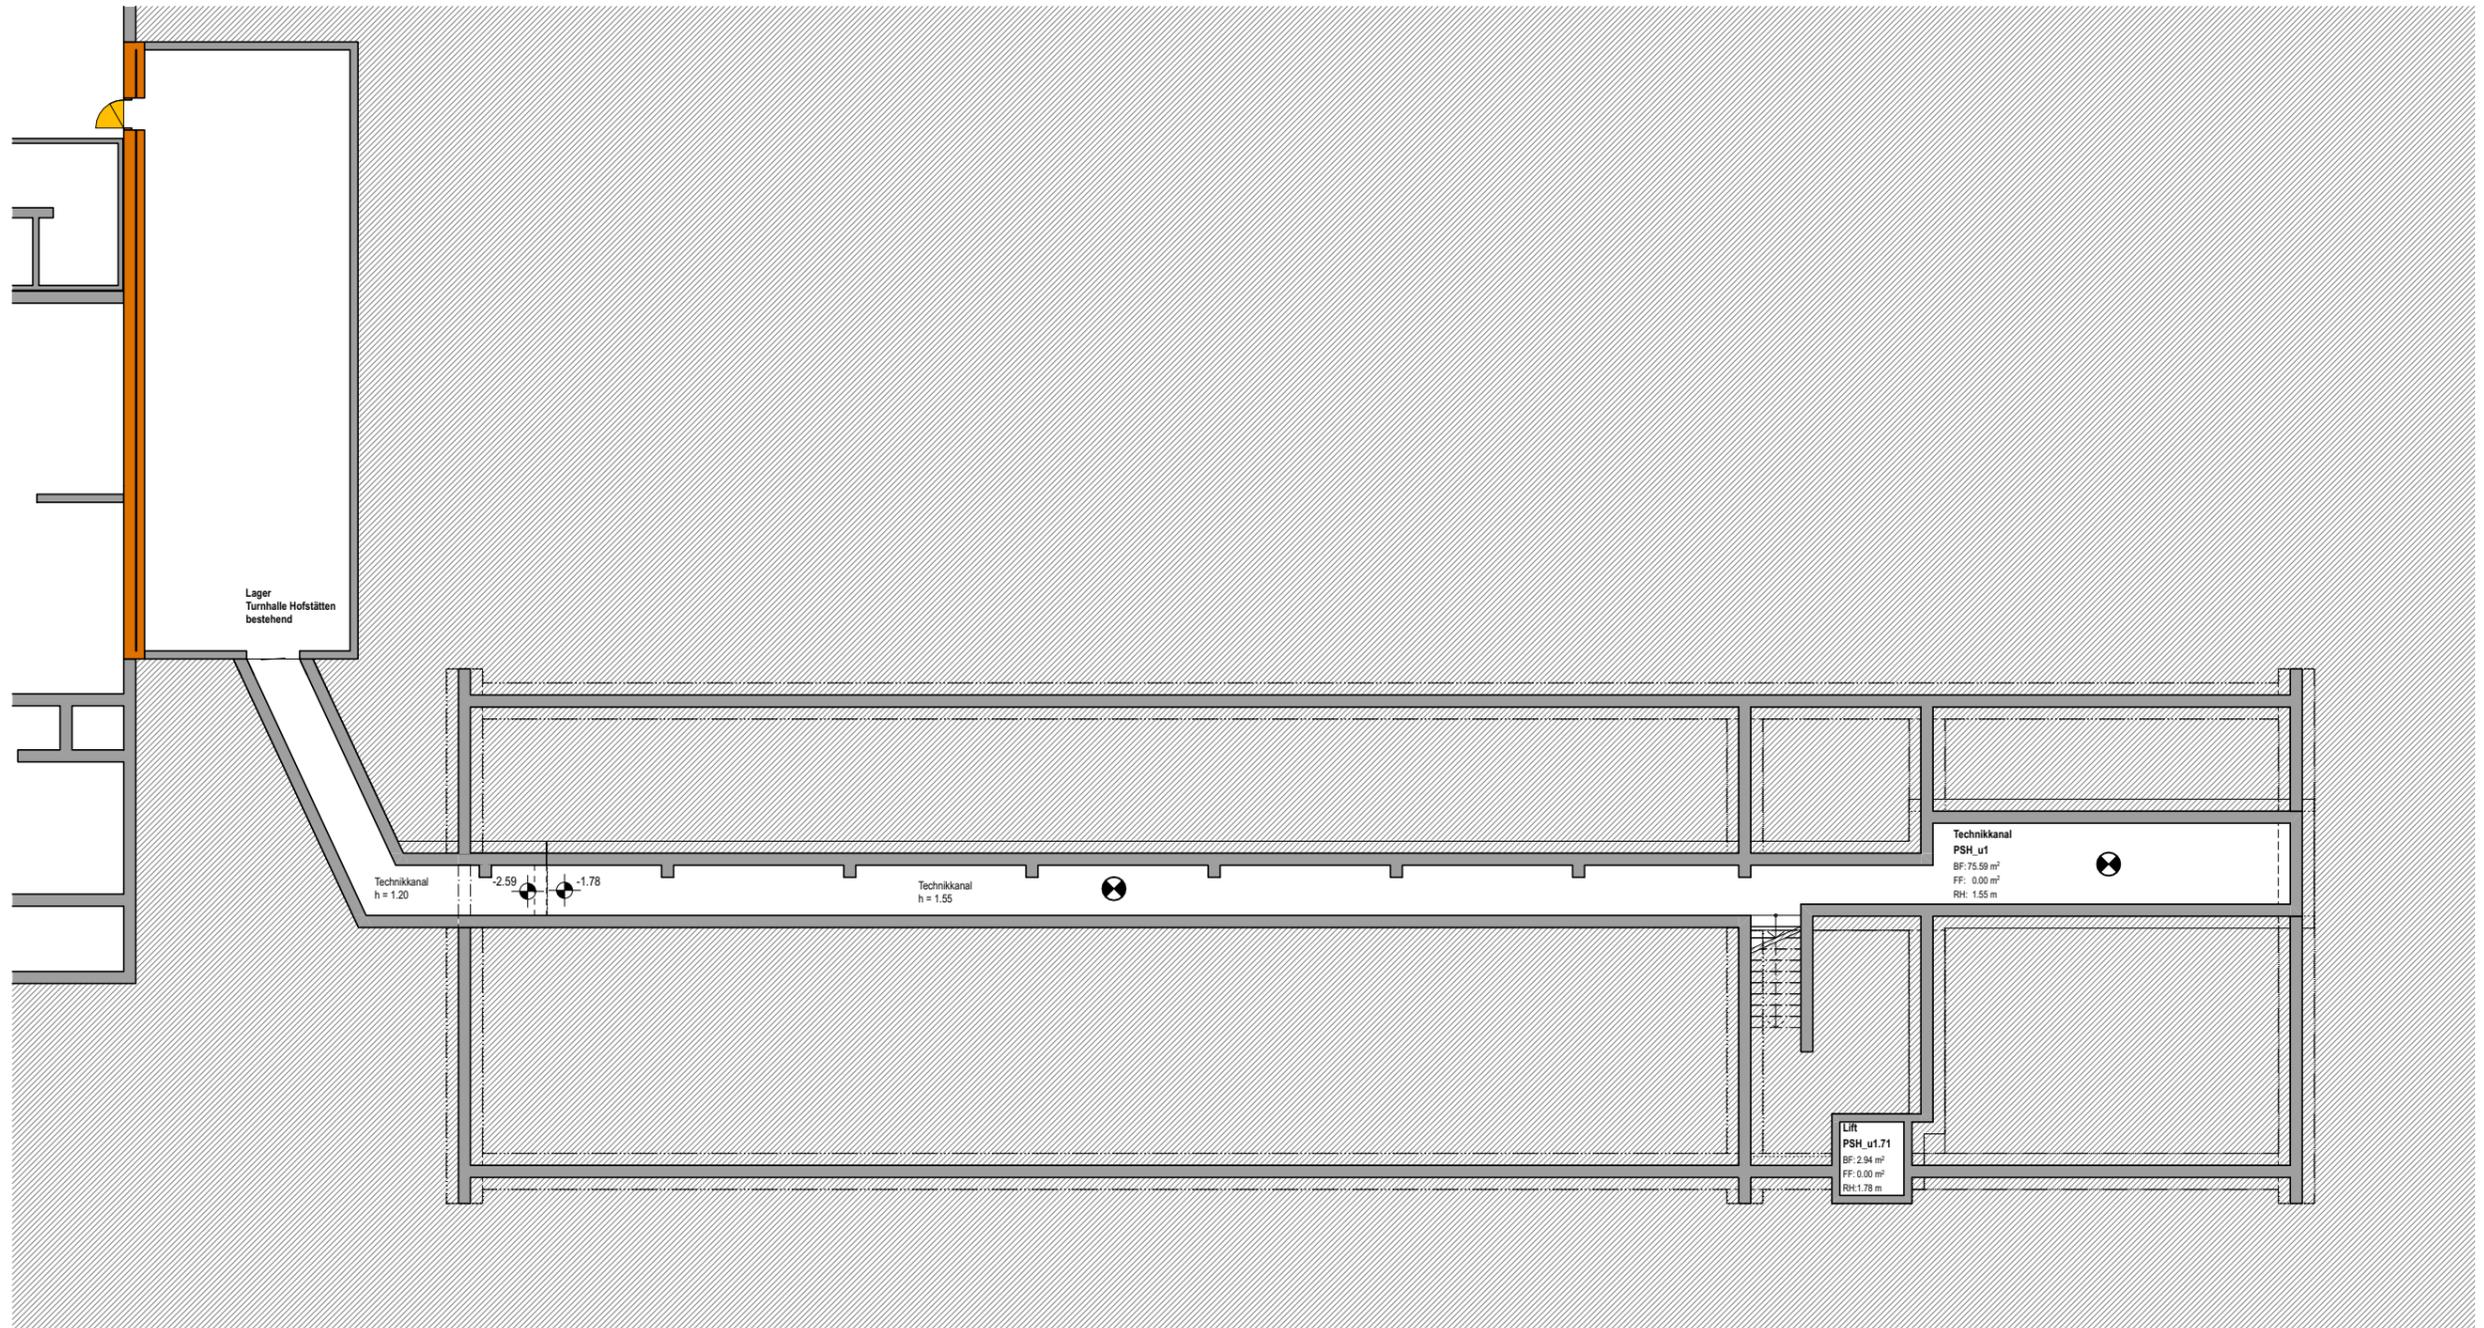

Informationen Brandschutz Gebäudegeometrie: Gebäude mittlerer Höhe (11m - 30m Gesamthöhe) Konzept: Bauliches Brandschutzkonzept Nutzung: Schule	Feuerwiderstand Tragwerk: R60 Geschossdecken: REI60 Brandabschnittsbildende Wände: EI30 Fluchtwege Vertikal: REI60-RF1 Alle Türen in brandabschnittsbildenden Wänden EI30	Allgemeine Informationen - Installationsschächte zwischen Korridor und Klassenzimmer horizontale Brandschotts RF-1 - Abströmöffnungen manuell offenbar
Brandabschnitte ■ Feuerwiderstand EI 30 ■ Feuerwiderstand EI 60 RF-1 ● Glas EI30 ■ Baustoff RF-1 ▨ Aussenraum überdacht □ Luftraum	Abschlüsse ■ Tür EI 30 ■ Aufzugstür RF-1 ● selbstschliessend ●● selbstschliessend, freilauf ● brandfallgesteuert	Fluchtwege → Notausgang ■ Fluchtweg vertikal ■ Fluchtweg horizontal ■ freizuhaltende Fläche → Fluchtweglänge → Fluchtwegbreite/-höhe
		Diverses xxx Pers. max. Personenbelegung → Zuluft / Abströmung natürlich ● Notbeleuchtung ■ Handfeuermelder ■ Photovoltaik ■ mobiler Lüfter der Feuerwehr möglicher Standort

Neubau Schulgebäude und Mehrzweckhalle, Areal Oberstufenzentrum	
BAUHERR: Einwohnergemeinde Roggwil Bahnhofstrasse 8, 4914 Roggwil	ARCHITEKT: Schmid Schärer Architekten Sihlfeldstrasse 10, 8003 Zürich +41 (0) 44 798 25 90 roggwil@schmidshaerer.ch


Bauprojekt		Projekt Nr. 108	Fachplaner A1
Brandschutz UG		Teilproj. PSH	Plannummer 504_01
Massstab 1:150	Erstellungsdatum 29.04.2025	gedruckt am: 30.05.2025	Rev. A
Format 420.0x297.0 mm	Revisionsdatum		

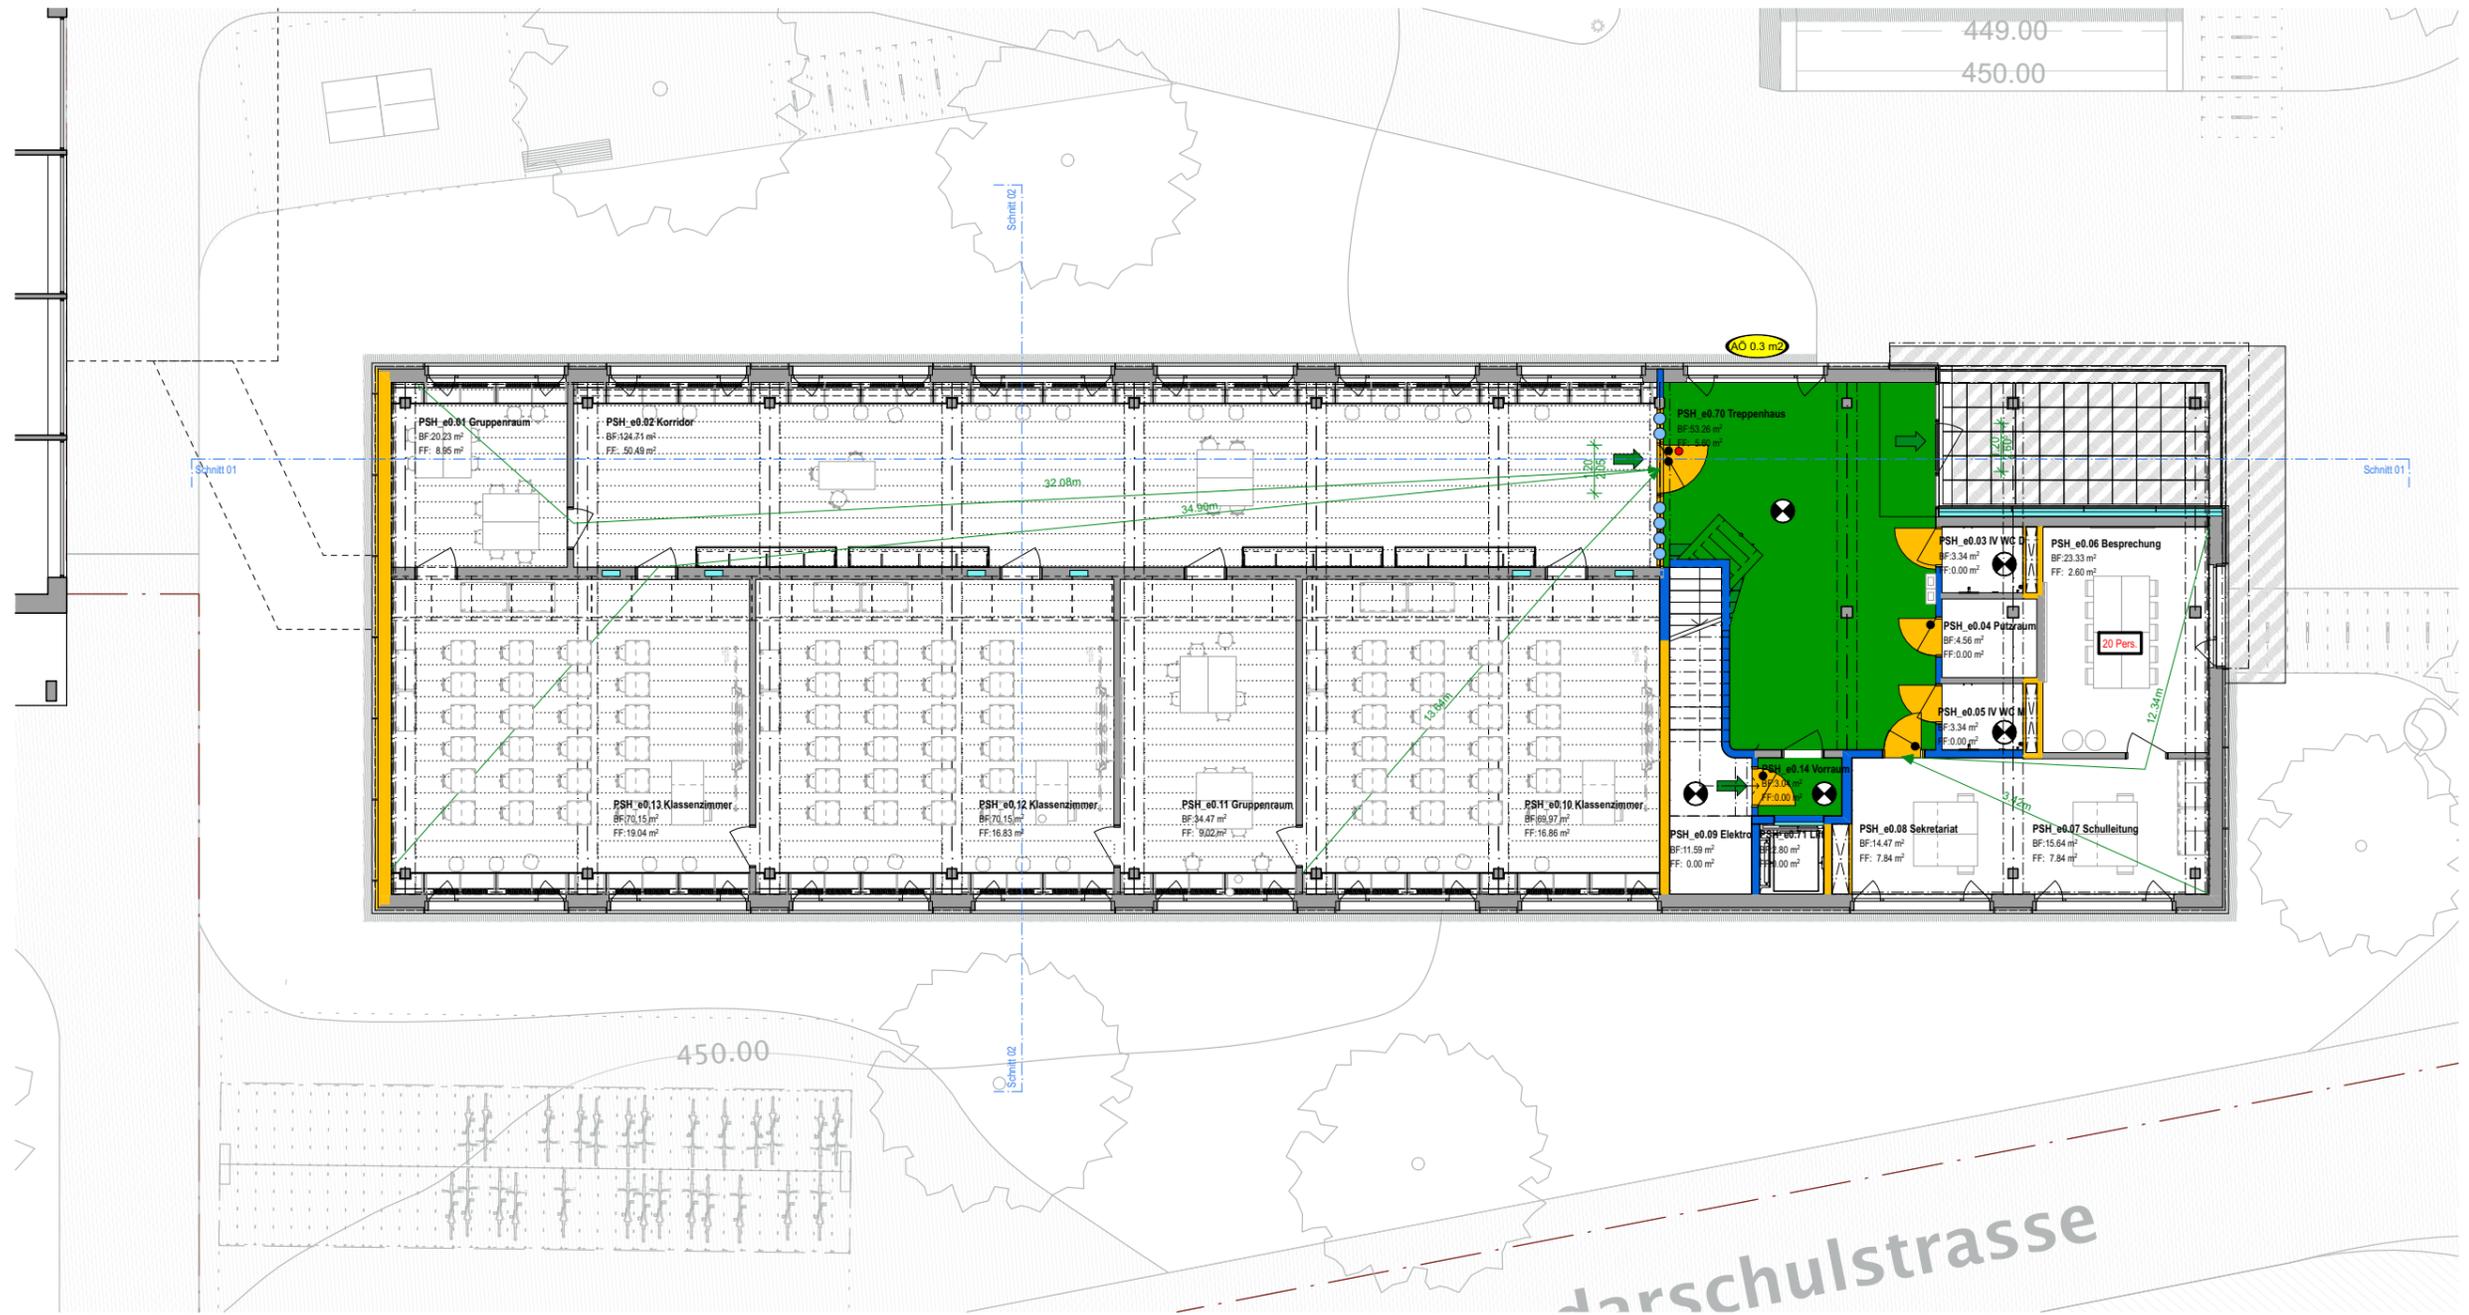

Informationen Brandschutz Gebäudegeometrie: Gebäude mittlerer Höhe (11m - 30m Gesamthöhe) Konzept: Bauliches Brandschutzkonzept Nutzung: Schule	Feuerwiderstand Tragwerk: R60 Geschossdecken: REI60 Brandabschnittsbildende Wände: EI30 Fluchtwege Vertikal: REI60-RF1 Alle Türen in brandabschnittsbildenden Wänden EI30	Allgemeine Informationen - Installationsschächte zwischen Korridor und Klassenzimmer horizontale Brandschotts RF-1 - Abströmöffnungen manuell offenbar	
Brandabschnitte ■ Feuerwiderstand EI 30 ■ Feuerwiderstand EI 60 RF-1 ●●● Glas EI30 ■ Baustoff RF-1 ▨ Aussenraum überdacht □ Luftraum	Abschlüsse ■ Tür EI 30 ■ Aufzugstür RF-1 ● selbstschliessend ●● selbstschliessend, freilaut ● brandfallgesteuert	Fluchtwege → Notausgang ■ Fluchtweg vertikal ■ Fluchtweg horizontal ▨ freizuhalten Fläche — Fluchtweglänge — Fluchtwegbreite/-höhe	Diverses ■ max. Personenbelegung ■ Zuluft / Abströmung natürlich ■ Notbeleuchtung ■ Handfeuermelder ■ Photovoltaik ■ mobiler Lüfter der Feuerwehr möglicher Standort

Neubau Schulgebäude und Mehrzweckhalle, Areal Oberstufenzentrum	
BAUHERR: Einwohnergemeinde Roggwil Bahnhofstrasse 8, 4914 Roggwil	ARCHITEKT: Schmid Schärer Architekten Sihlfeldstrasse 10, 8003 Zürich +41 (0) 44 798 25 90 roggwil@schmidschaerer.ch


Bauprojekt		Projekt Nr. 108 Fachplaner A1
Brandschutz EG		Teilproj. PSH Plannummer 504_02 Rev. A
Massstab 1:150 Format 420.0x297.0 mm	Erstellungsdatum 29.04.2025 Revisionsdatum	gedruckt am: 30.05.2025

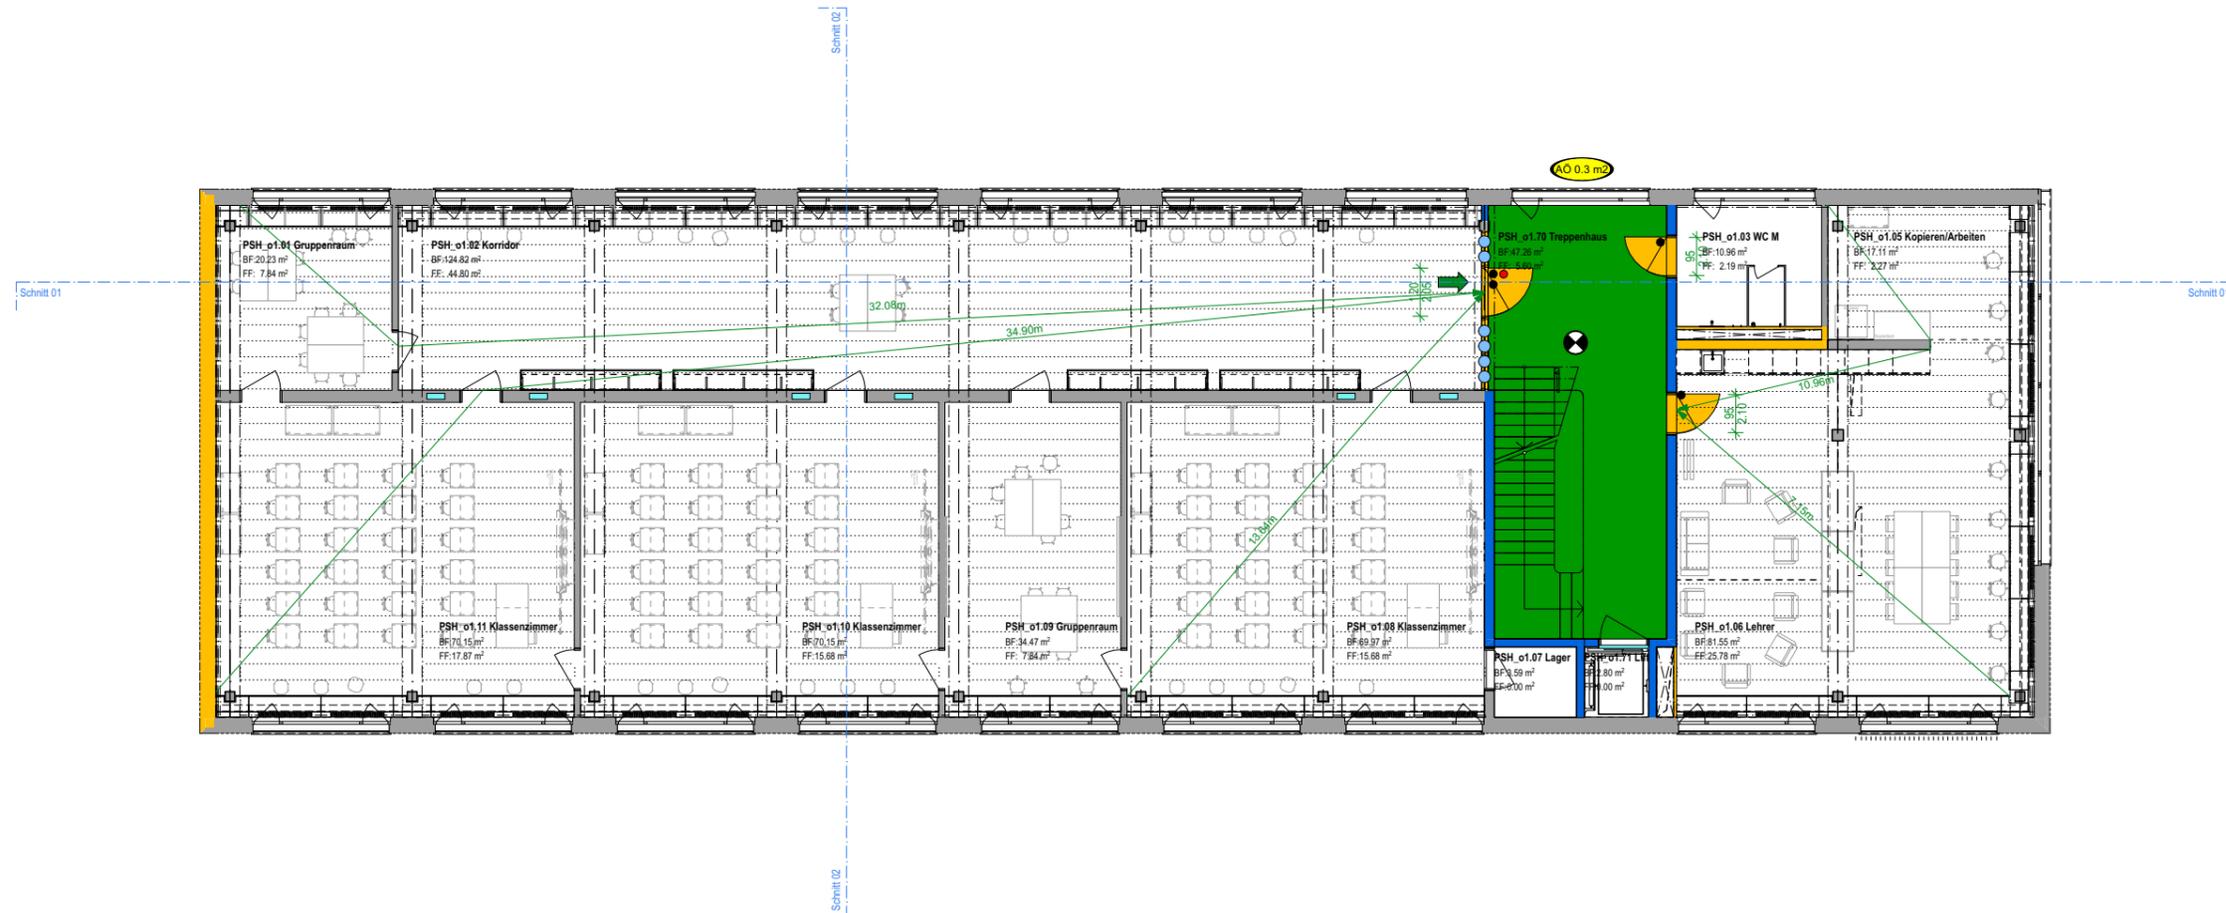

Informationen Brandschutz Gebäudegeometrie: Gebäude mittlerer Höhe (11m - 30m Gesamthöhe) Konzept: Bauliches Brandschutzkonzept Nutzung: Schule	Feuerwiderstand Tragwerk: R60 Geschossdecken: REI60 Brandabschnittsbildende Wände: EI30 Fluchtwege Vertikal: REI60-RF1 Alle Türen in brandabschnittsbildenden Wänden EI30	Allgemeine Informationen - Installationsschächte zwischen Korridor und Klassenzimmer horizontale Brandschotts RF-1 - Abströmöffnungen manuell offenbar	
Brandabschnitte Feuerwiderstand EI 30 Feuerwiderstand EI 60 RF-1 Glas EI30 Baustoff RF-1 Aussenraum überdacht Luftraum	Abschlüsse Tür EI 30 Aufzugstür RF-1 selbstschliessend selbstschliessend, freilauf brandfallgesteuert	Fluchtwege Notausgang Fluchtweg vertikal Fluchtweg horizontal freizuhaltende Fläche Fluchtweglänge Fluchtwegbreite/-höhe	Diverses max. Personenbelegung Zuluft / Abströmung natürlich Notbeleuchtung Handfeuermelder Photovoltaik mobiler Lüfter der Feuerwehr möglicher Standort

Neubau Schulgebäude und Mehrzweckhalle, Areal Oberstufenzentrum	
BAUHERR: Einwohnergemeinde Roggwil Bahnhofstrasse 8, 4914 Roggwil	ARCHITEKT: Schmid Schärer Architekten Sihlfeldstrasse 10, 8003 Zürich +41 (0) 44 798 25 90 roggwil@schmidshaerer.ch


Bauprojekt		Projekt Nr. 108	Fachplaner A1
Brandschutz 1.OG		Teilproj. PSH	Plannummer 504_03
Massstab 1:150	Erstellungsdatum 29.04.2025	gedruckt am:	30.05.2025
Format 420.0x297.0 mm	Revisionsdatum		

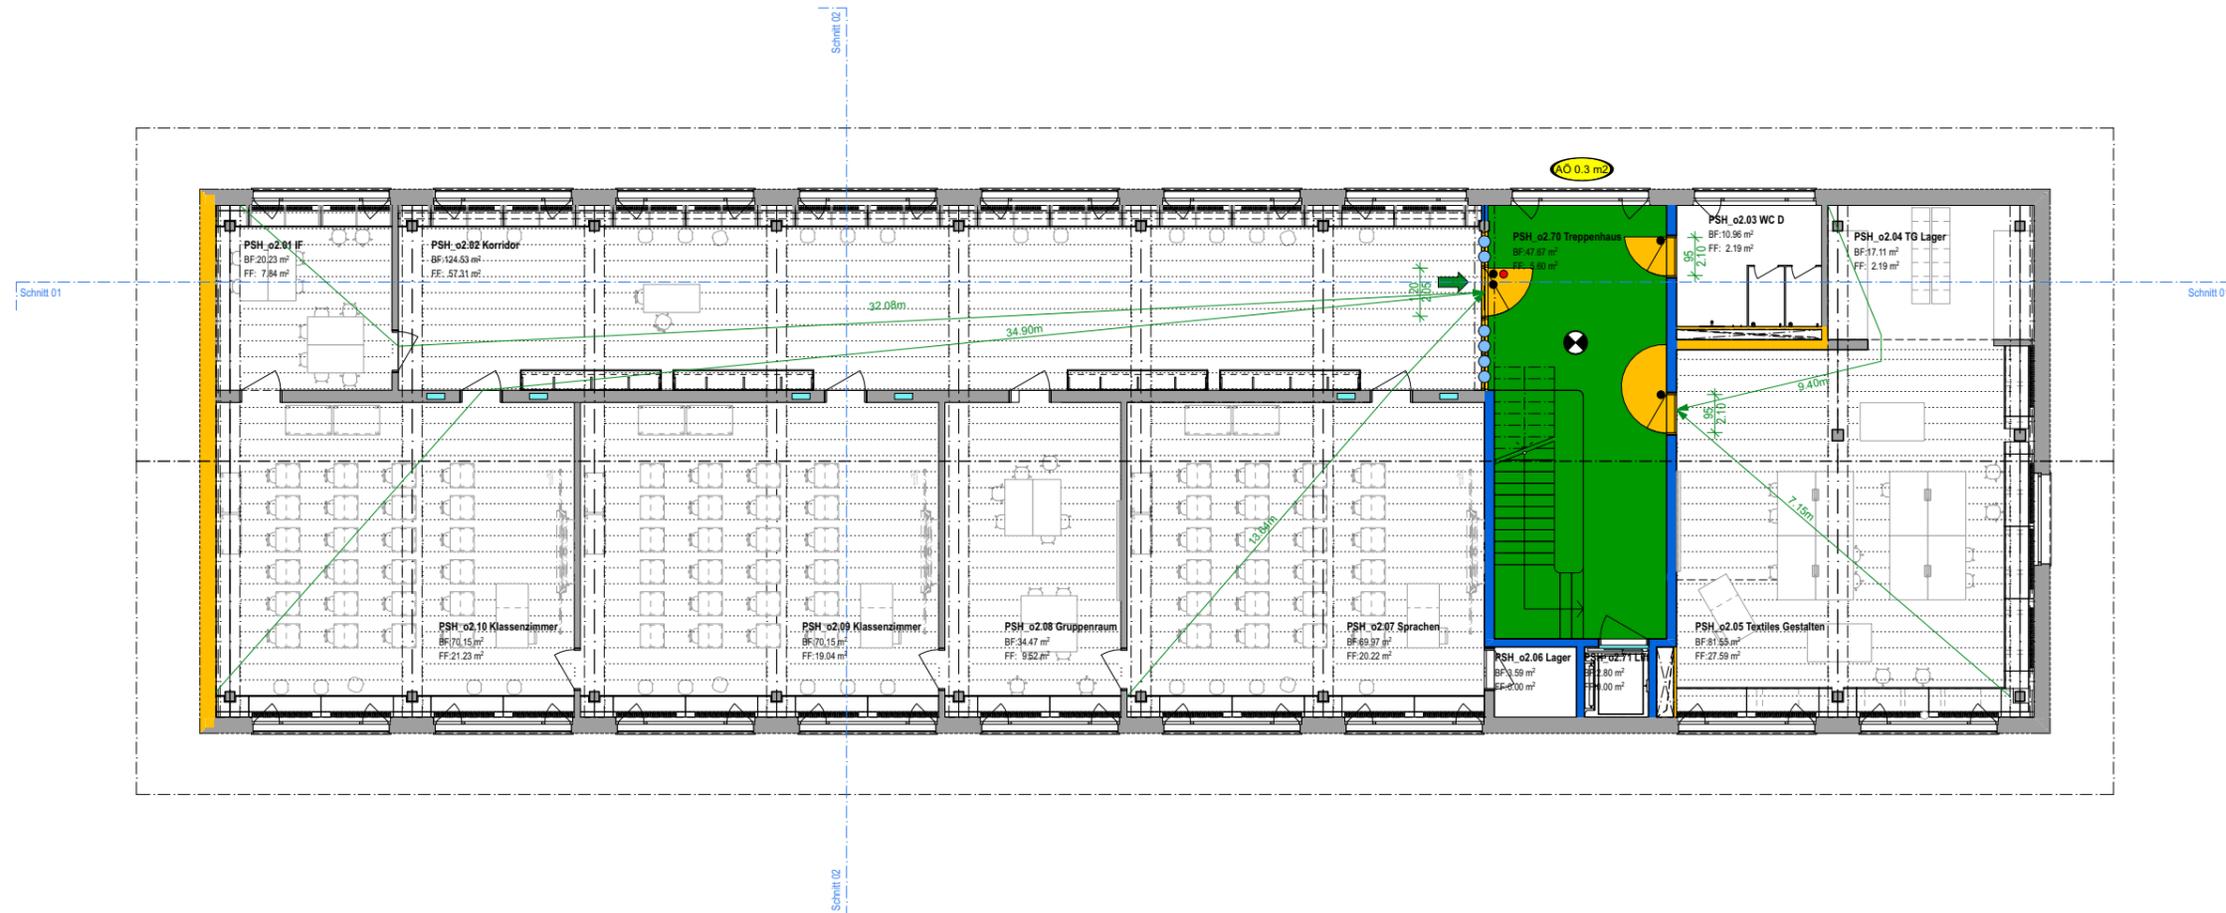

Informationen Brandschutz Gebäudegeometrie: Gebäude mittlerer Höhe (11m - 30m Gesamthöhe) Konzept: Bauliches Brandschutzkonzept Nutzung: Schule	Feuerwiderstand Tragwerk: R60 Geschossdecken: REI60 Brandabschnittsbildende Wände: EI30 Fluchtwege Vertikal: REI60-RF1 Alle Türen in brandabschnittsbildenden Wänden EI30	Allgemeine Informationen - Installationsschächte zwischen Korridor und Klassenzimmer horizontale Brandschotts RF-1 - Abströmöffnungen manuell offenbar
Brandabschnitte Feuerwiderstand EI 30 Feuerwiderstand EI 60 RF-1 Glas EI30 Baustoff RF-1 Aussenraum überdacht Luftraum	Abschlüsse Tür EI 30 Aufzugstür RF-1 selbstschliessend selbstschliessend, freiluft brandfallgesteuert	Fluchtwege Notausgang Fluchtweg vertikal Fluchtweg horizontal freizuhaltende Fläche Fluchtweglänge Fluchtwegbreite/-höhe
Diverses max. Personenbelegung Zutritt / Abströmung natürlich Notbeleuchtung Handfeuermelder Photovoltaik mobiler Lüfter der Feuerwehr möglicher Standort		

Neubau Schulgebäude und Mehrzweckhalle, Areal Oberstufenzentrum	
BAUHERR: Einwohnergemeinde Roggwil Bahnhofstrasse 8, 4914 Roggwil	ARCHITEKT: Schmid Schärer Architekten Sihlfeldstrasse 10, 8003 Zürich +41 (0) 44 798 25 90 roggwil@schmidshaerer.ch



Bauprojekt		Projekt Nr. 108 Fachplaner A1
Brandschutz 2.OG		Teilproj. PSH Plannummer 504_04 Rev. A
Massstab 1:150 Format 420.0x297.0 mm	Erstellungsdatum 29.04.2025 Revisionsdatum	gedruckt am: 30.05.2025

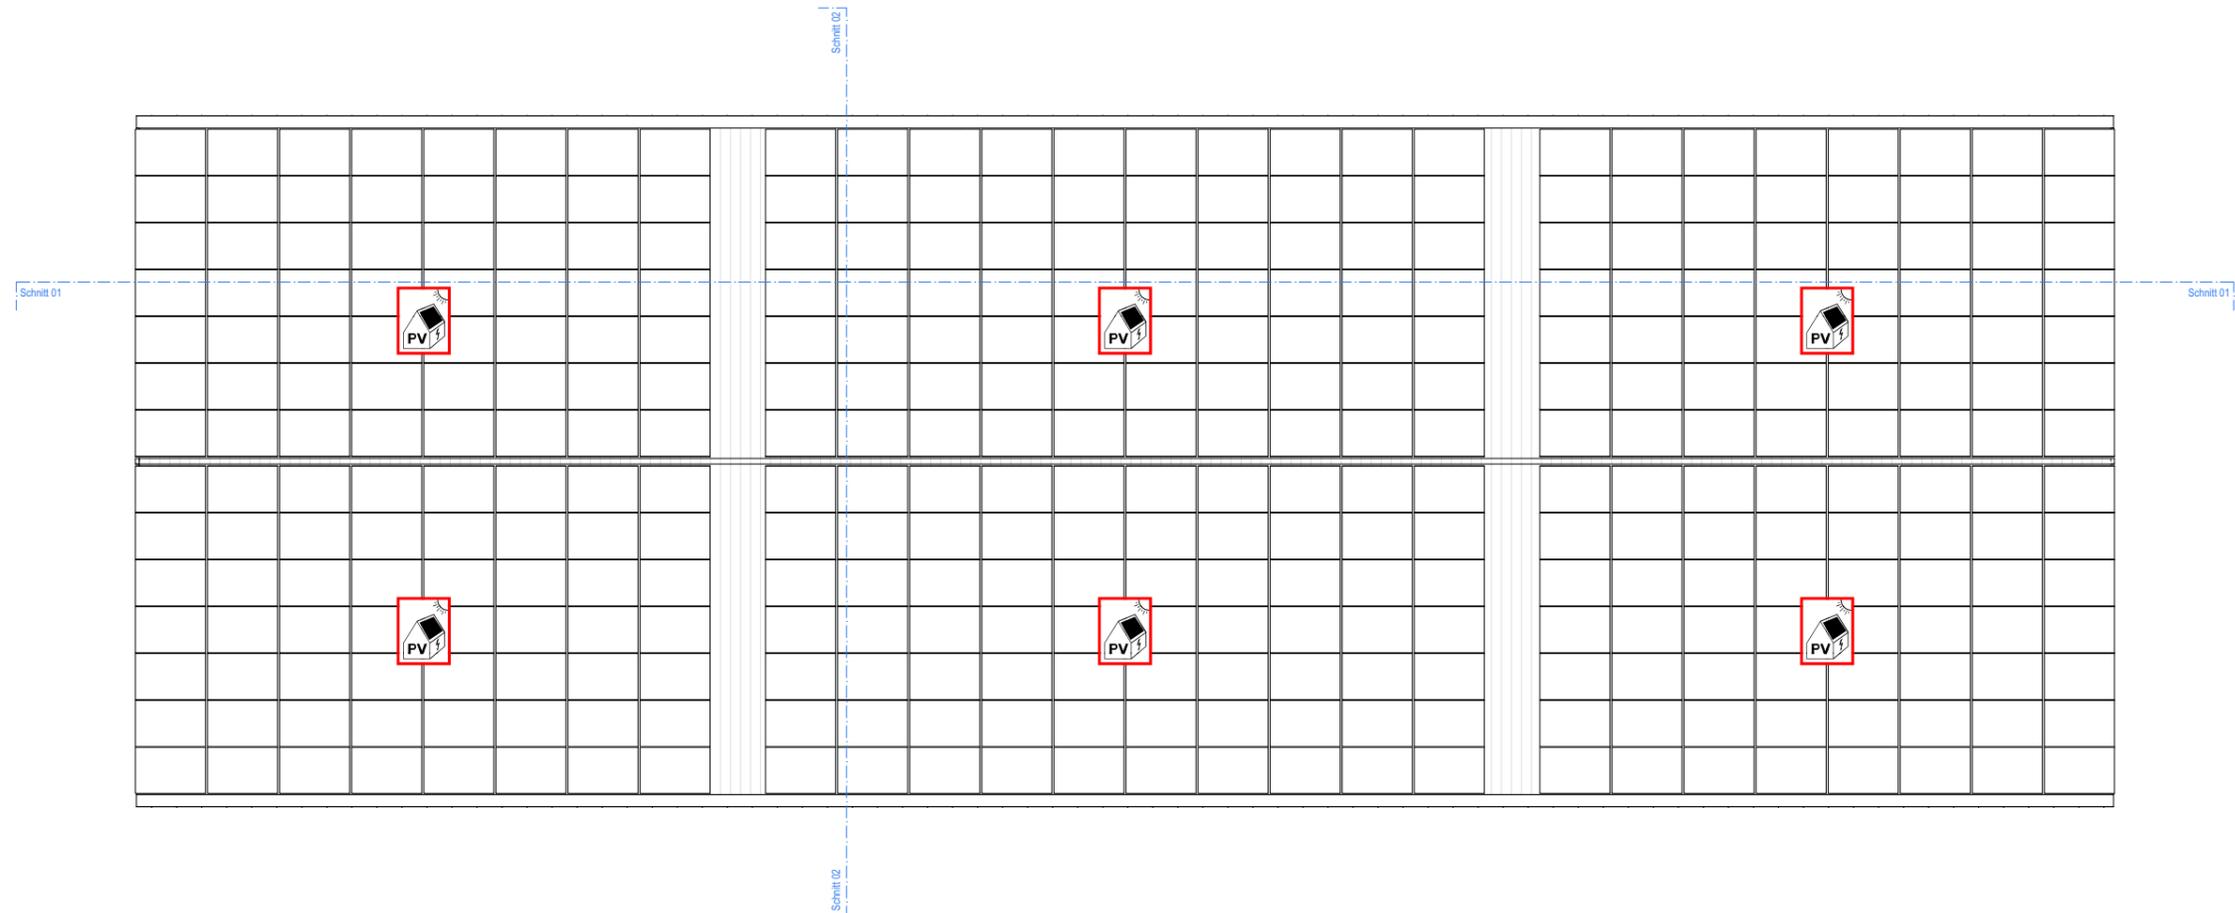

Informationen Brandschutz Gebäudegeometrie: Gebäude mittlerer Höhe (11m - 30m Gesamthöhe) Konzept: Bauliches Brandschutzkonzept Nutzung: Schule	Feuerwiderstand Tragwerk: R60 Geschossdecken: REI60 Brandabschnittsbildende Wände: EI30 Fluchtwege Vertikal: REI60-RF1 Alle Türen in brandabschnittsbildenden Wänden EI30	Allgemeine Informationen - Installationsschächte zwischen Korridor und Klassenzimmer horizontale Brandschotts RF-1 - Abströmöffnungen manuell offenbar	
Brandabschnitte ■ Feuerwiderstand EI 30 ■ Feuerwiderstand EI 60 RF-1 ●●● Glas EI30 ■ Baustoff RF-1 ▨ Aussenraum überdacht □ Luftraum	Abschlüsse ■ Tür EI 30 ■ Aufzugstür RF-1 ● selbstschliessend ●● selbstschliessend, freilauf ● brandfallgesteuert	Fluchtwege → Notausgang ■ Fluchtweg vertikal ■ Fluchtweg horizontal ▨ freizuhaltende Fläche → Fluchtweglänge → Fluchtwegbreite/-höhe	Diverses ☒ Pers. max. Personenbelegung → Zuluft / Abströmung natürlich ⚡ Notbeleuchtung 🚒 Handfeuermelder ☀ Photovoltaik 🚒 mobiler Lüfter der Feuerwehr möglicher Standort

Neubau Schulgebäude und Mehrzweckhalle, Areal Oberstufenzentrum	
BAUHERR: Einwohnergemeinde Roggwil Bahnhofstrasse 8, 4914 Roggwil	ARCHITEKT: Schmid Schärer Architekten Sihlfeldstrasse 10, 8003 Zürich +41 (0) 44 798 25 90 roggwil@schmidshaerer.ch



Bauprojekt		Projekt Nr. 108	Fachplaner A1
Brandschutz Dachaufsicht		Teilproj. PSH	Plannummer 504_05
Massstab 1:150	Erstellungsdatum 29.04.2025	gedruckt am:	30.05.2025
Format 420.0x297.0 mm	Revisionsdatum		

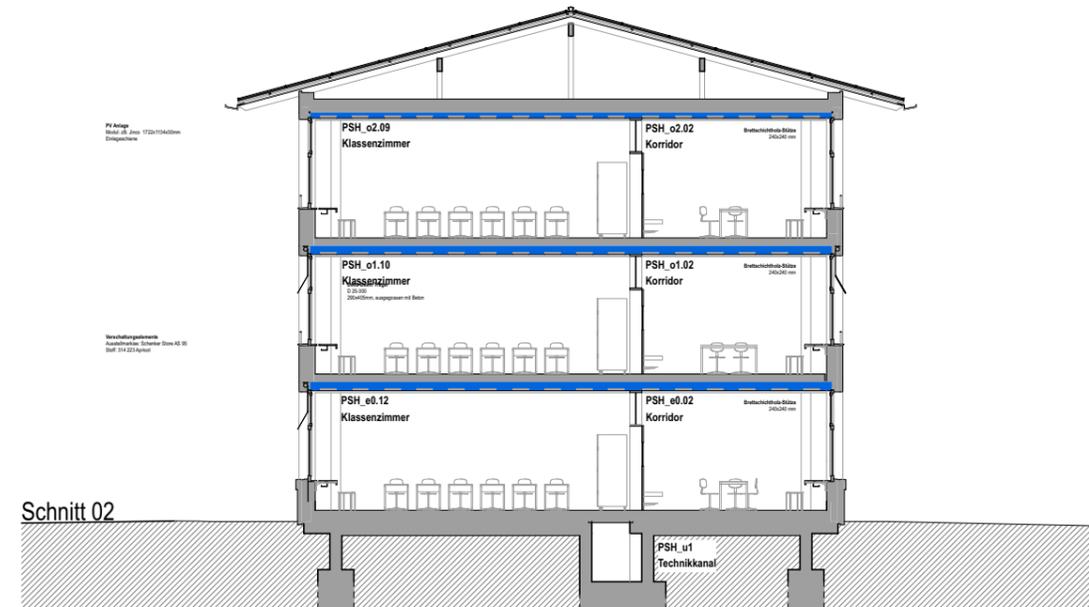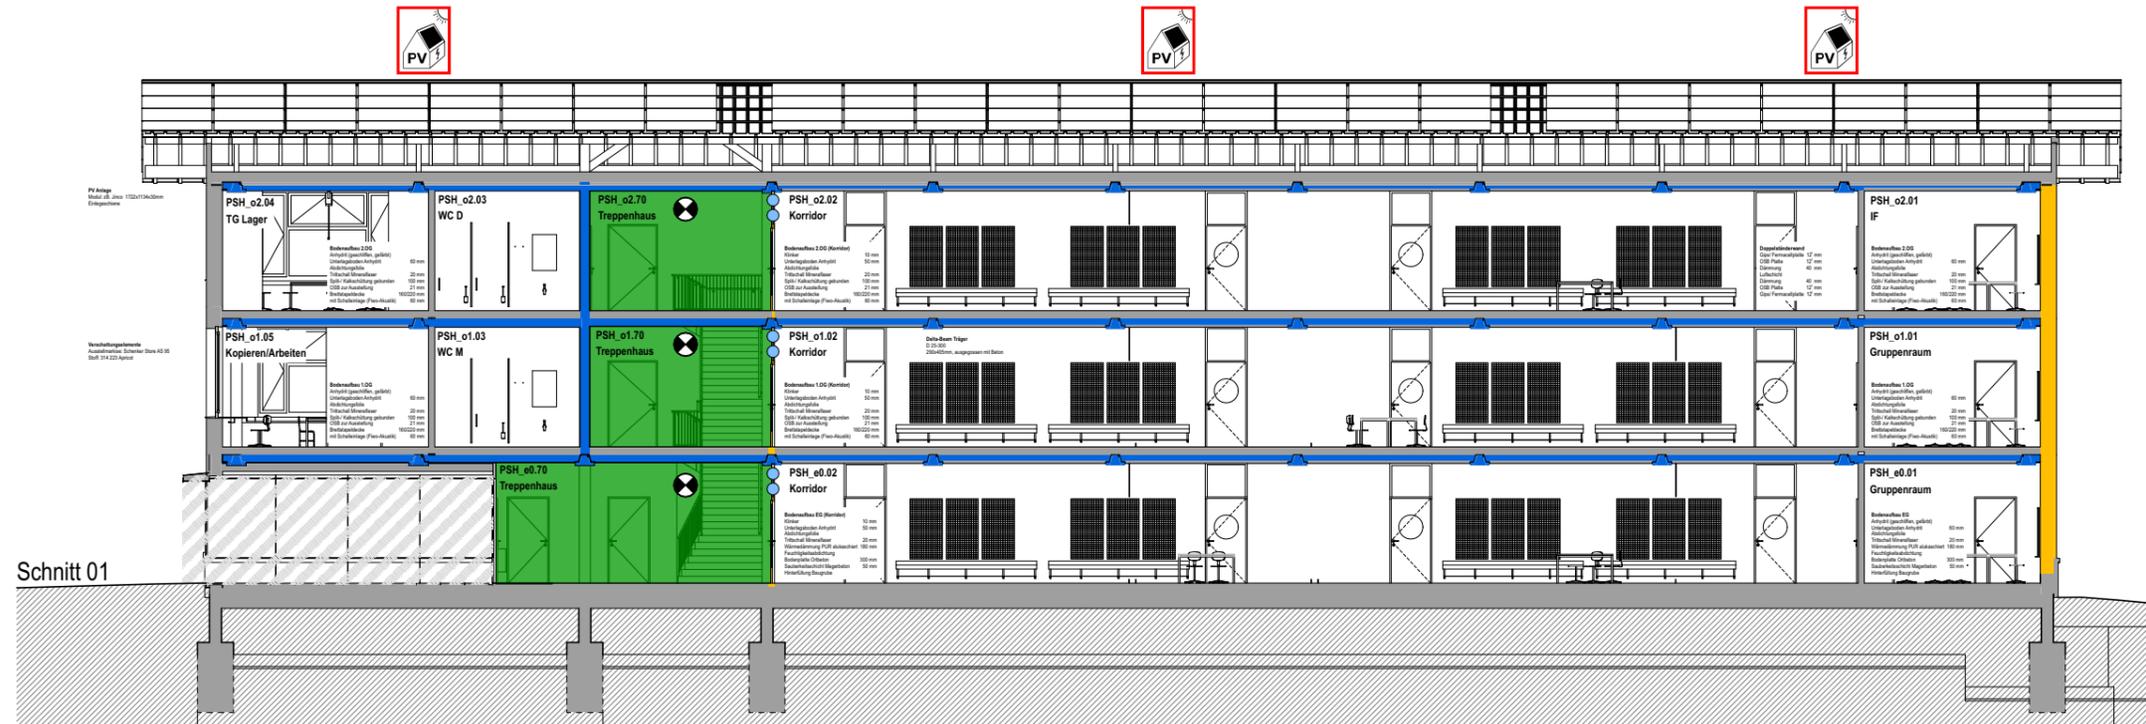

Informationen Brandschutz Gebäudegeometrie: Gebäude mittlerer Höhe (11m - 30m Gesamthöhe) Konzept: Bauliches Brandschutzkonzept Nutzung: Schule	Feuerwiderstand Tragwerk: R60 Geschossdecken: REI60 Brandabschnittsbildende Wände: EI30 Fluchtwege Vertikal: REI60-RF1 Alle Türen in brandabschnittsbildenden Wänden EI30	Allgemeine Informationen - Installationsschächte zwischen Korridor und Klassenzimmer horizontale Brandschotts RF-1 - Abströmöffnungen manuell öffnbar
Brandabschnitte ■ Feuerwiderstand EI 30 ■ Feuerwiderstand EI 60 RF-1 ● Glas EI30 ■ Baustoff RF-1 ▨ Aussenraum überdacht □ Luftraum	Abschlüsse ■ Tür EI 30 ■ Aufzugstür RF-1 ● selbstschliessend ● selbstschliessend, freilauf ● brandfallgesteuert	Fluchtwege → Notausgang ■ Fluchtweg vertikal ■ Fluchtweg horizontal ▨ freizuhaltende Fläche → Fluchtweglänge → Fluchtwegbreite/-höhe
Diverses xxx Pers. max. Personenbelegung ☞ Zutluft / Abströmung natürlich ☞ Notbeleuchtung ☞ Handfeuermelder ☞ Photovoltaik ☞ mobiler Lüfter der Feuerwehr möglicher Standort		

Neubau Schulgebäude und Mehrzweckhalle, Areal Oberstufenzentrum	
BAUHERR: Einwohnergemeinde Roggwil Bahnhofstrasse 8, 4914 Roggwil	ARCHITEKT: Schmid Schärer Architekten Sihlfeldstrasse 10, 8003 Zürich +41 (0) 44 798 25 90 roggwil@schmidshaerer.ch

Bauprojekt		Projekt Nr. 108 Fachplaner A1
Brandschutz Schnitte		Teilproj. Plannummer Rev. PSH 504_06 A
Massstab 1:150 Format 420.0x297.0 mm	Erstellungsdatum 29.04.2025 Revisionsdatum	gedruckt am: 30.05.2025

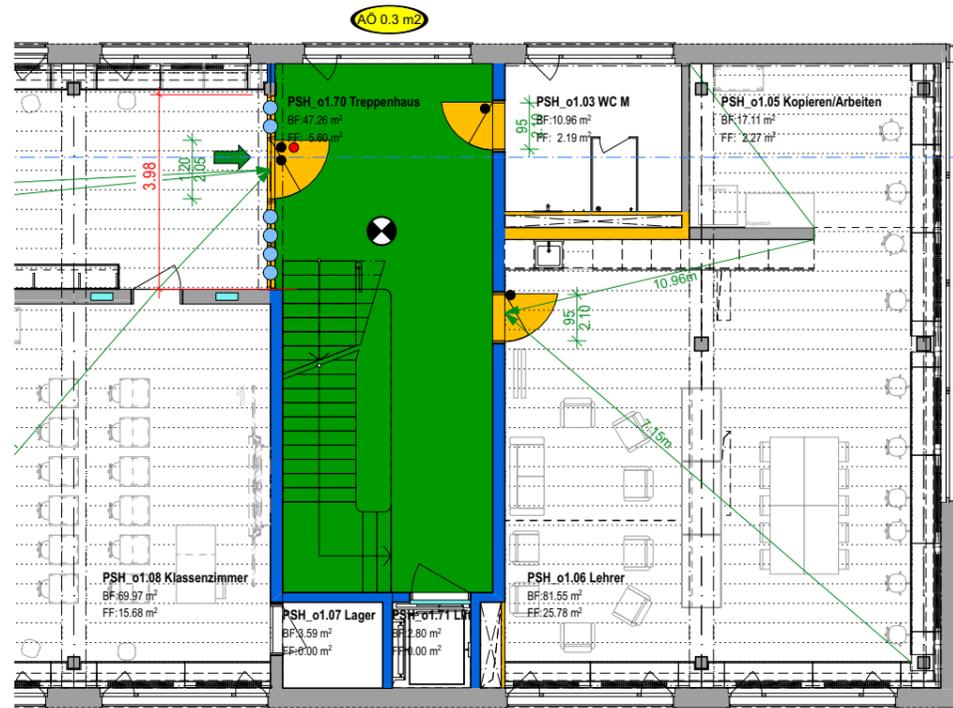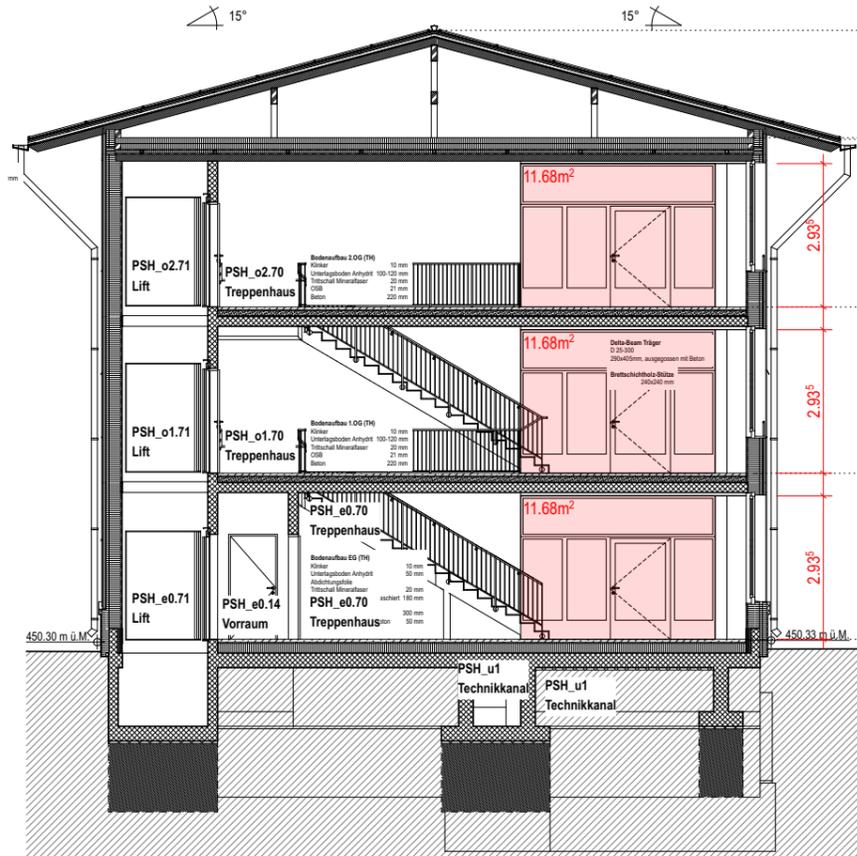

Neubau Schulgebäude und Mehrzweckhalle, Areal Oberstufenzentrum

BAUHERR:
Einwohnergemeinde Roggwil
Bahnhofstrasse 8, 4914 Roggwil

ARCHITEKT:
Schmid Schärer Architekten
Sihlfeldstrasse 10, 8003 Zürich
+41 (0) 44 798 25 90
roggwil@schmidschaerer.ch


Bauprojekt

Brandschutz Verglasung mit Tür

Masstab: ohne Masstab
Format: 420.0x297.0 mm


Erstellungsdatum: 29.04.2025
Revisionsdatum:

Projekt Nr.	Fachplaner	
108	A1	
Teilproj.	Plannummer	Rev.
PSH	504_07	A
gedruckt am:	30.05.2025	

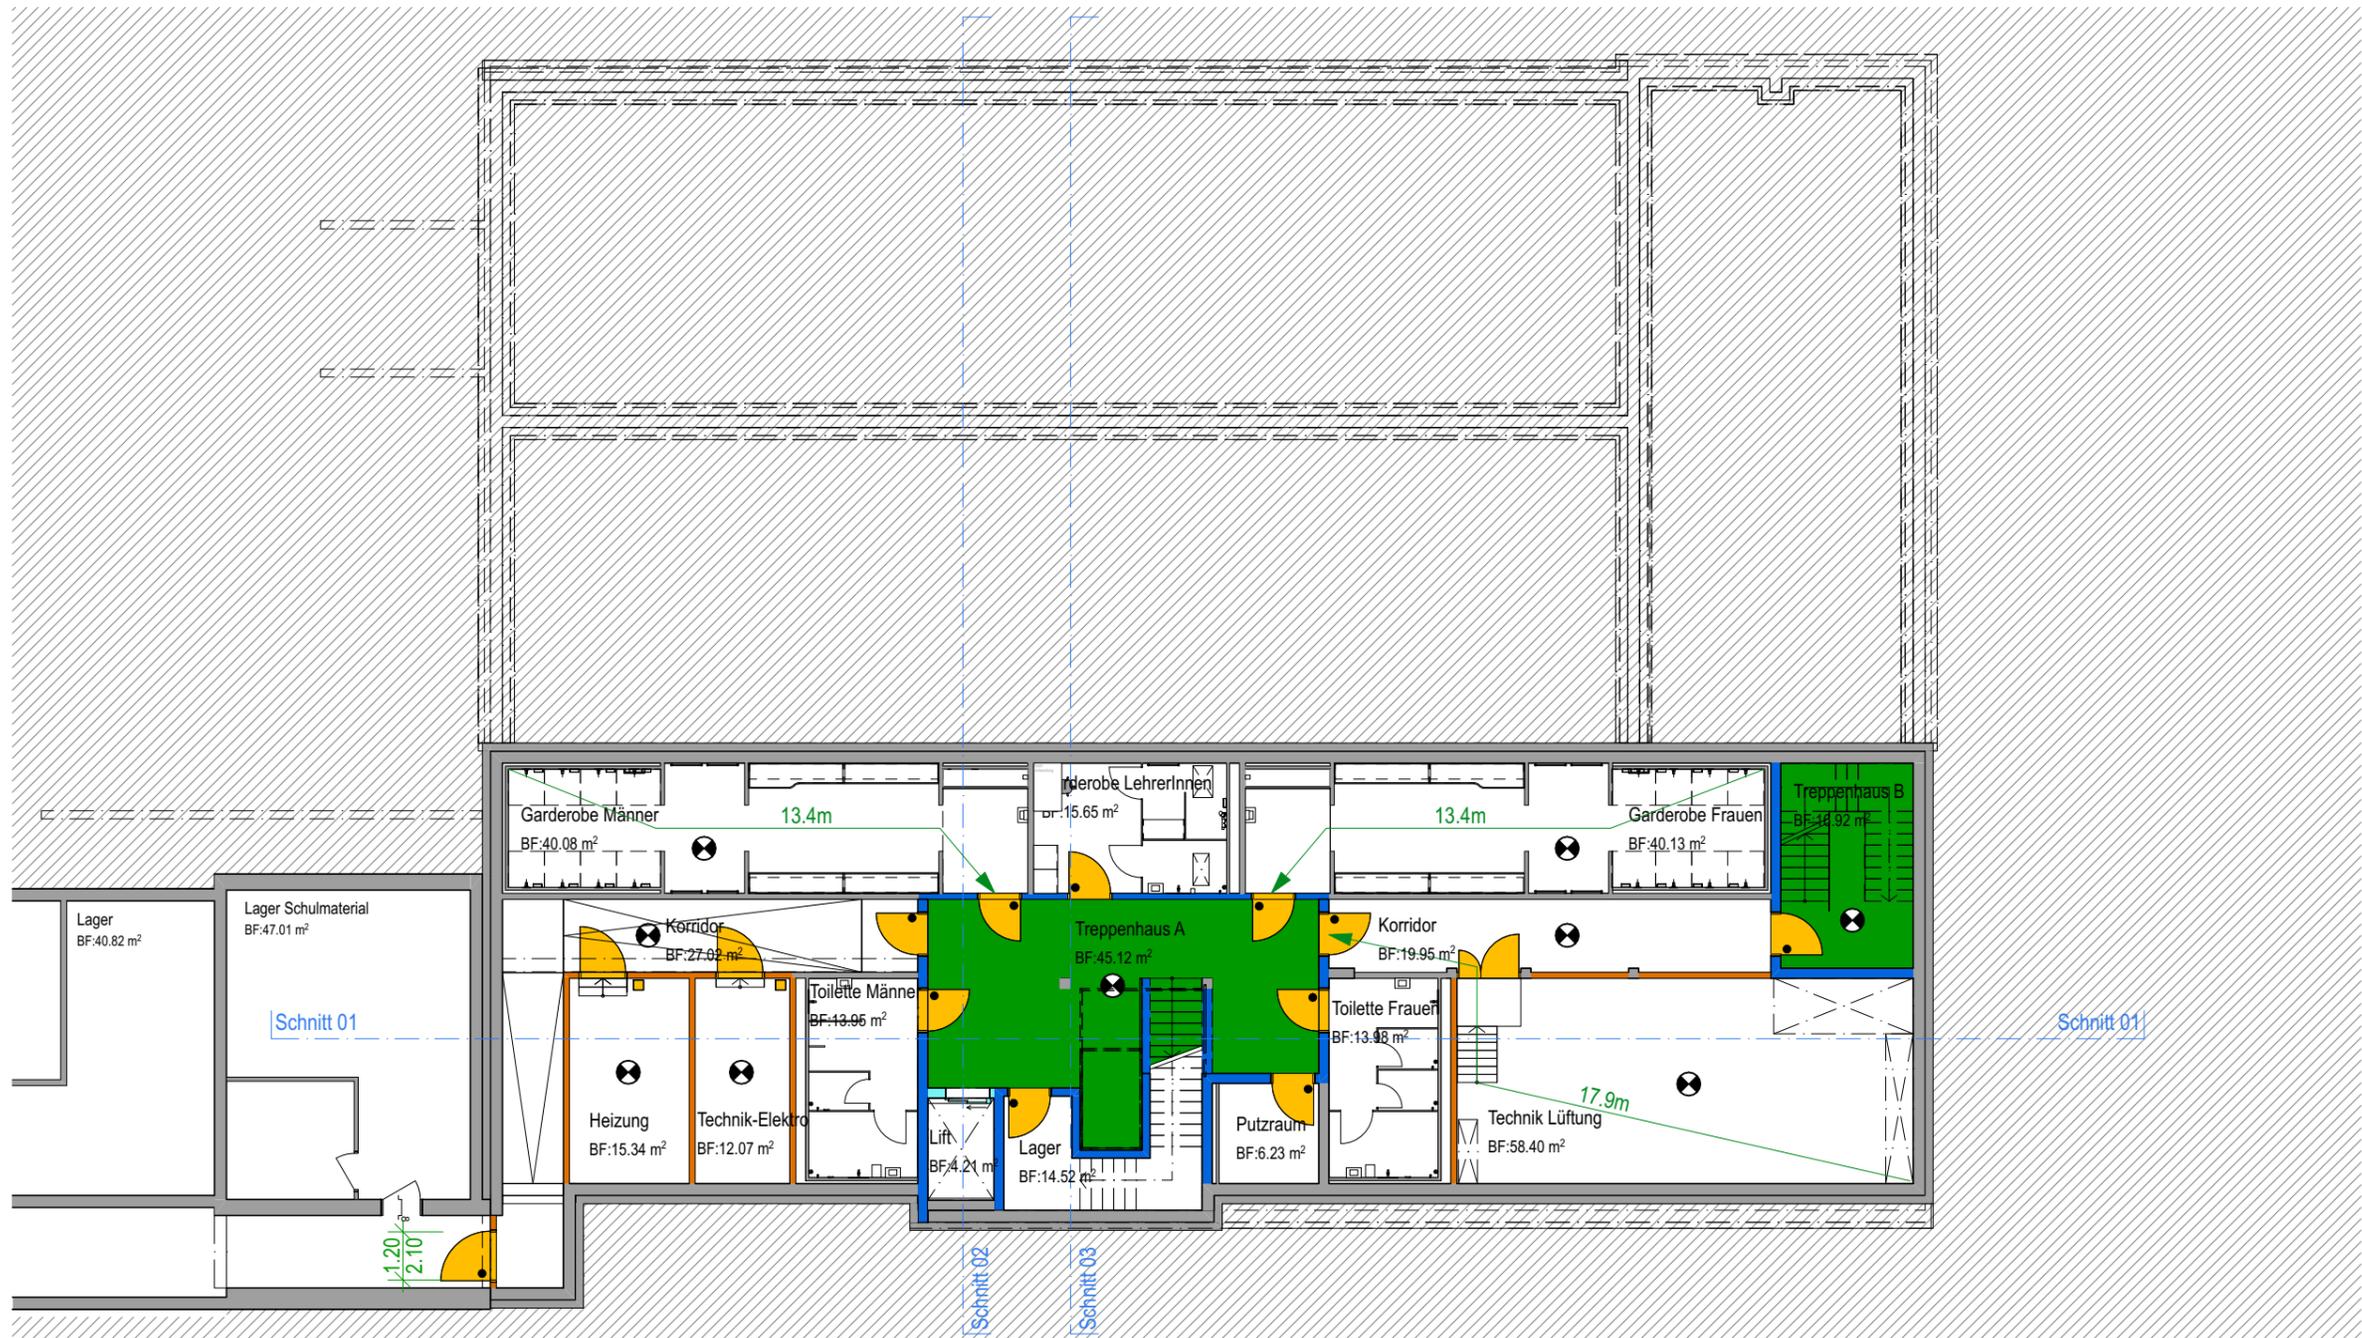


Informationen Brandschutz Gebäudegeometrie: Gebäude geringer Höhe (bis 11m Gesamthöhe) Konzept: Bauliches Brandschutzkonzept Nutzung: Schule / Räume mit grosser Personenbelegung	Feuerwiderstand Tragwerk: R60 Geschossdecken: EI60 Brandabschnittsbildende Wände: UG: EI60 EG/OG: EI30 Fluchtwege Vertikal: REI60-RF1 Alle Türen in brandabschnittsbildenden Wänden EI30	Allgemeine Informationen - Entrauchung Halle: NRWA - Blitzschutz: VKF III / SNR II - Beschallungsanlage mit individueller Beschallungseinrichtung
Brandabschnitte ■ Feuerwiderstand EI 30 ■ Feuerwiderstand EI 60 ■ Feuerwiderstand EI 60 RF-1 ■ Baustoff RF-1 ■ Aussenraum überdacht ■ Luftraum	Abschlüsse ■ Tür EI 30 ■ Schiebetür/-tor EI 30 ■ Aufzugstür RF-1 ■ Rauchschürze RF-1 (UK +2.00 ab FB) ● selbstschliessend ● brandfallgesteuert	Fluchtwege → Notausgang ■ Fluchtweg vertikal ■ Fluchtweg horizontal ■ freizuhaltende Fläche ■ Fluchtweglänge ■ Fluchtwegbreite/-höhe
Diverses ■ max. Personenbelegung ■ Zuluft / Abströmung natürlich ■ Notbeleuchtung ■ Handfeuermelder ■ Photovoltaik ■ mobiler Lüfter der Feuerwehr möglicher Standort ■ Rauch- und Wärmeabzug Bedienstelle ■ Zentrale Evakuierungsanlage		

QS-Brandschutz Zürich, 31.01.2025 Remo Baumgartner		Projekt Nr. 108 Fachplaner A1
Neubau Schulgebäude und Mehrzweckhalle, Areal Oberstufenzentrum BAUHERR: Einwohnergemeinde Roggwil Bahnhofstrasse 8, 4914 Roggwil		Teilproj. MZH Plannummer 504_01 Rev. A
ARCHITEKT: Schmid Schärer Architekten Sihlfeldstrasse 10, 8003 Zürich +41 (0) 44 798 25 90 roggwil@schmidshaerer.ch		Revisionsdatum 30.05.2025
Massstab 1:150 Format 420.0x297.0 mm	Erstellungdatum 29.04.2025 Revisionsdatum	gedruckt am: 30.05.2025

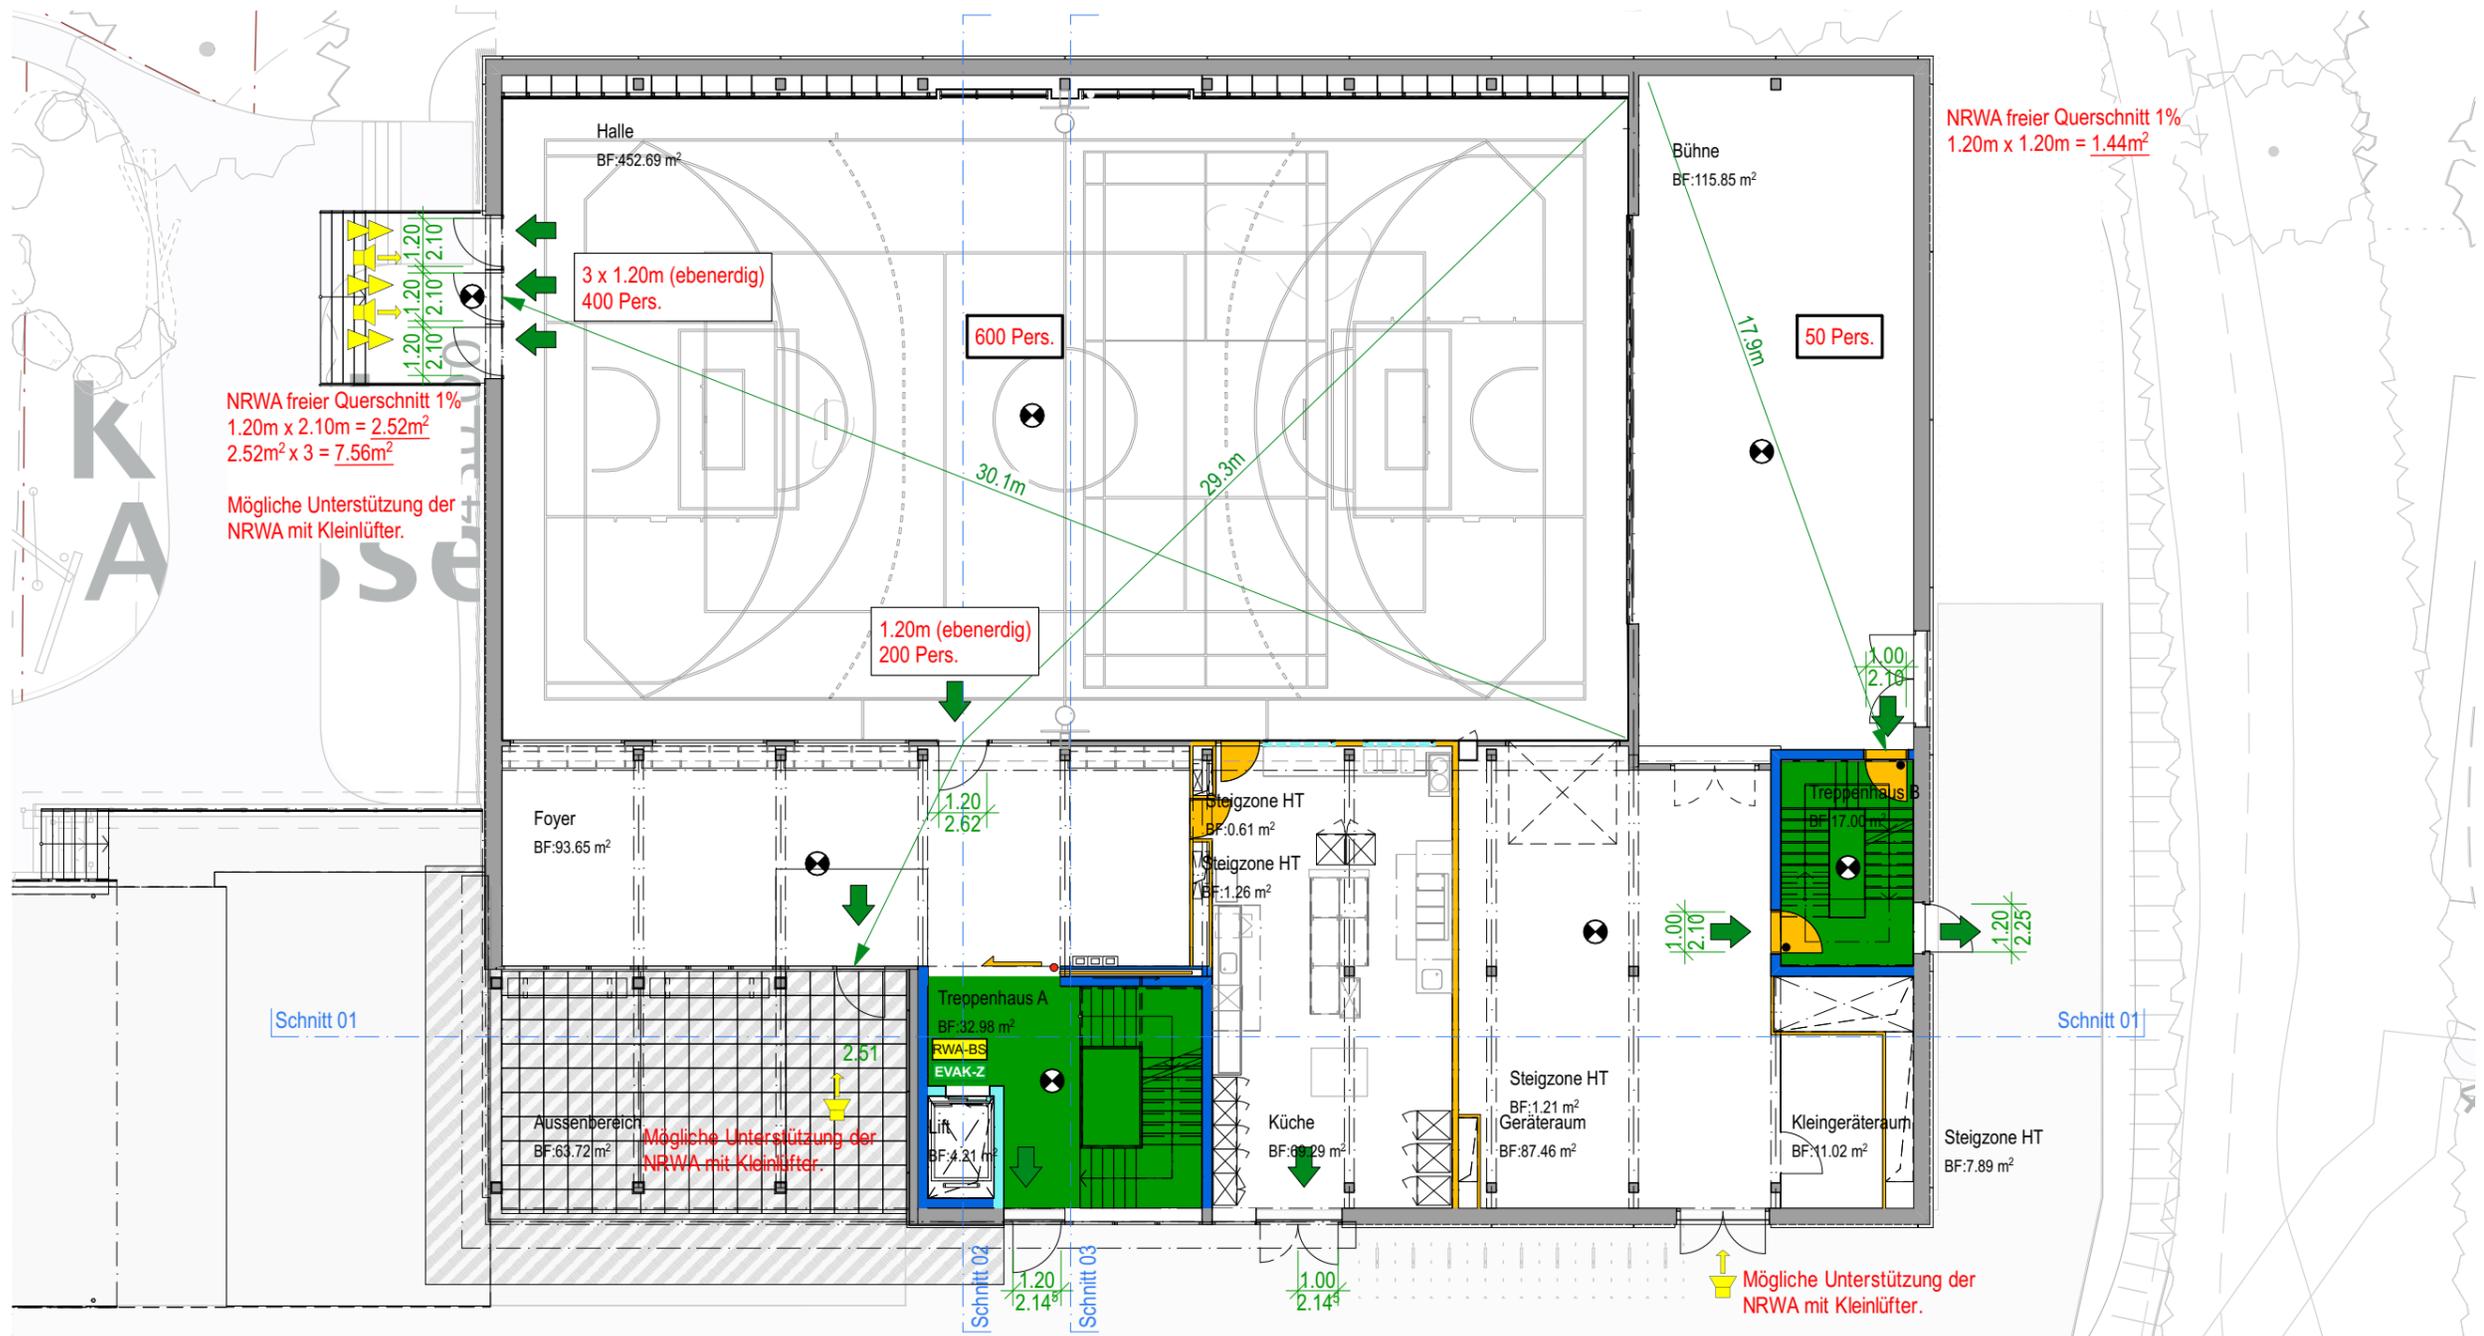


QS-Brandschutz Zürich, 31.01.2025 Remo Baumgartner		Projekt Nr. 108 Fachplaner A1
Neubau Schulgebäude und Mehrzweckhalle, Areal Oberstufenzentrum		Teilproj. MZH Plannummer 504_02 Rev. A
BAUHERR: Einwohnergemeinde Roggwil Bahnhofstrasse 8, 4914 Roggwil	ARCHITEKT: Schmid Schärer Architekten Sihlfeldstrasse 10, 8003 Zürich +41 (0) 44 798 25 90 roggwil@schmidshaerer.ch	Bauprojekt Brandschutz EG Massstab 1:150 Erstellungsdatum 29.04.2025 gedruckt am 30.05.2025 Format 420.0x297.0 mm Revisionsdatum

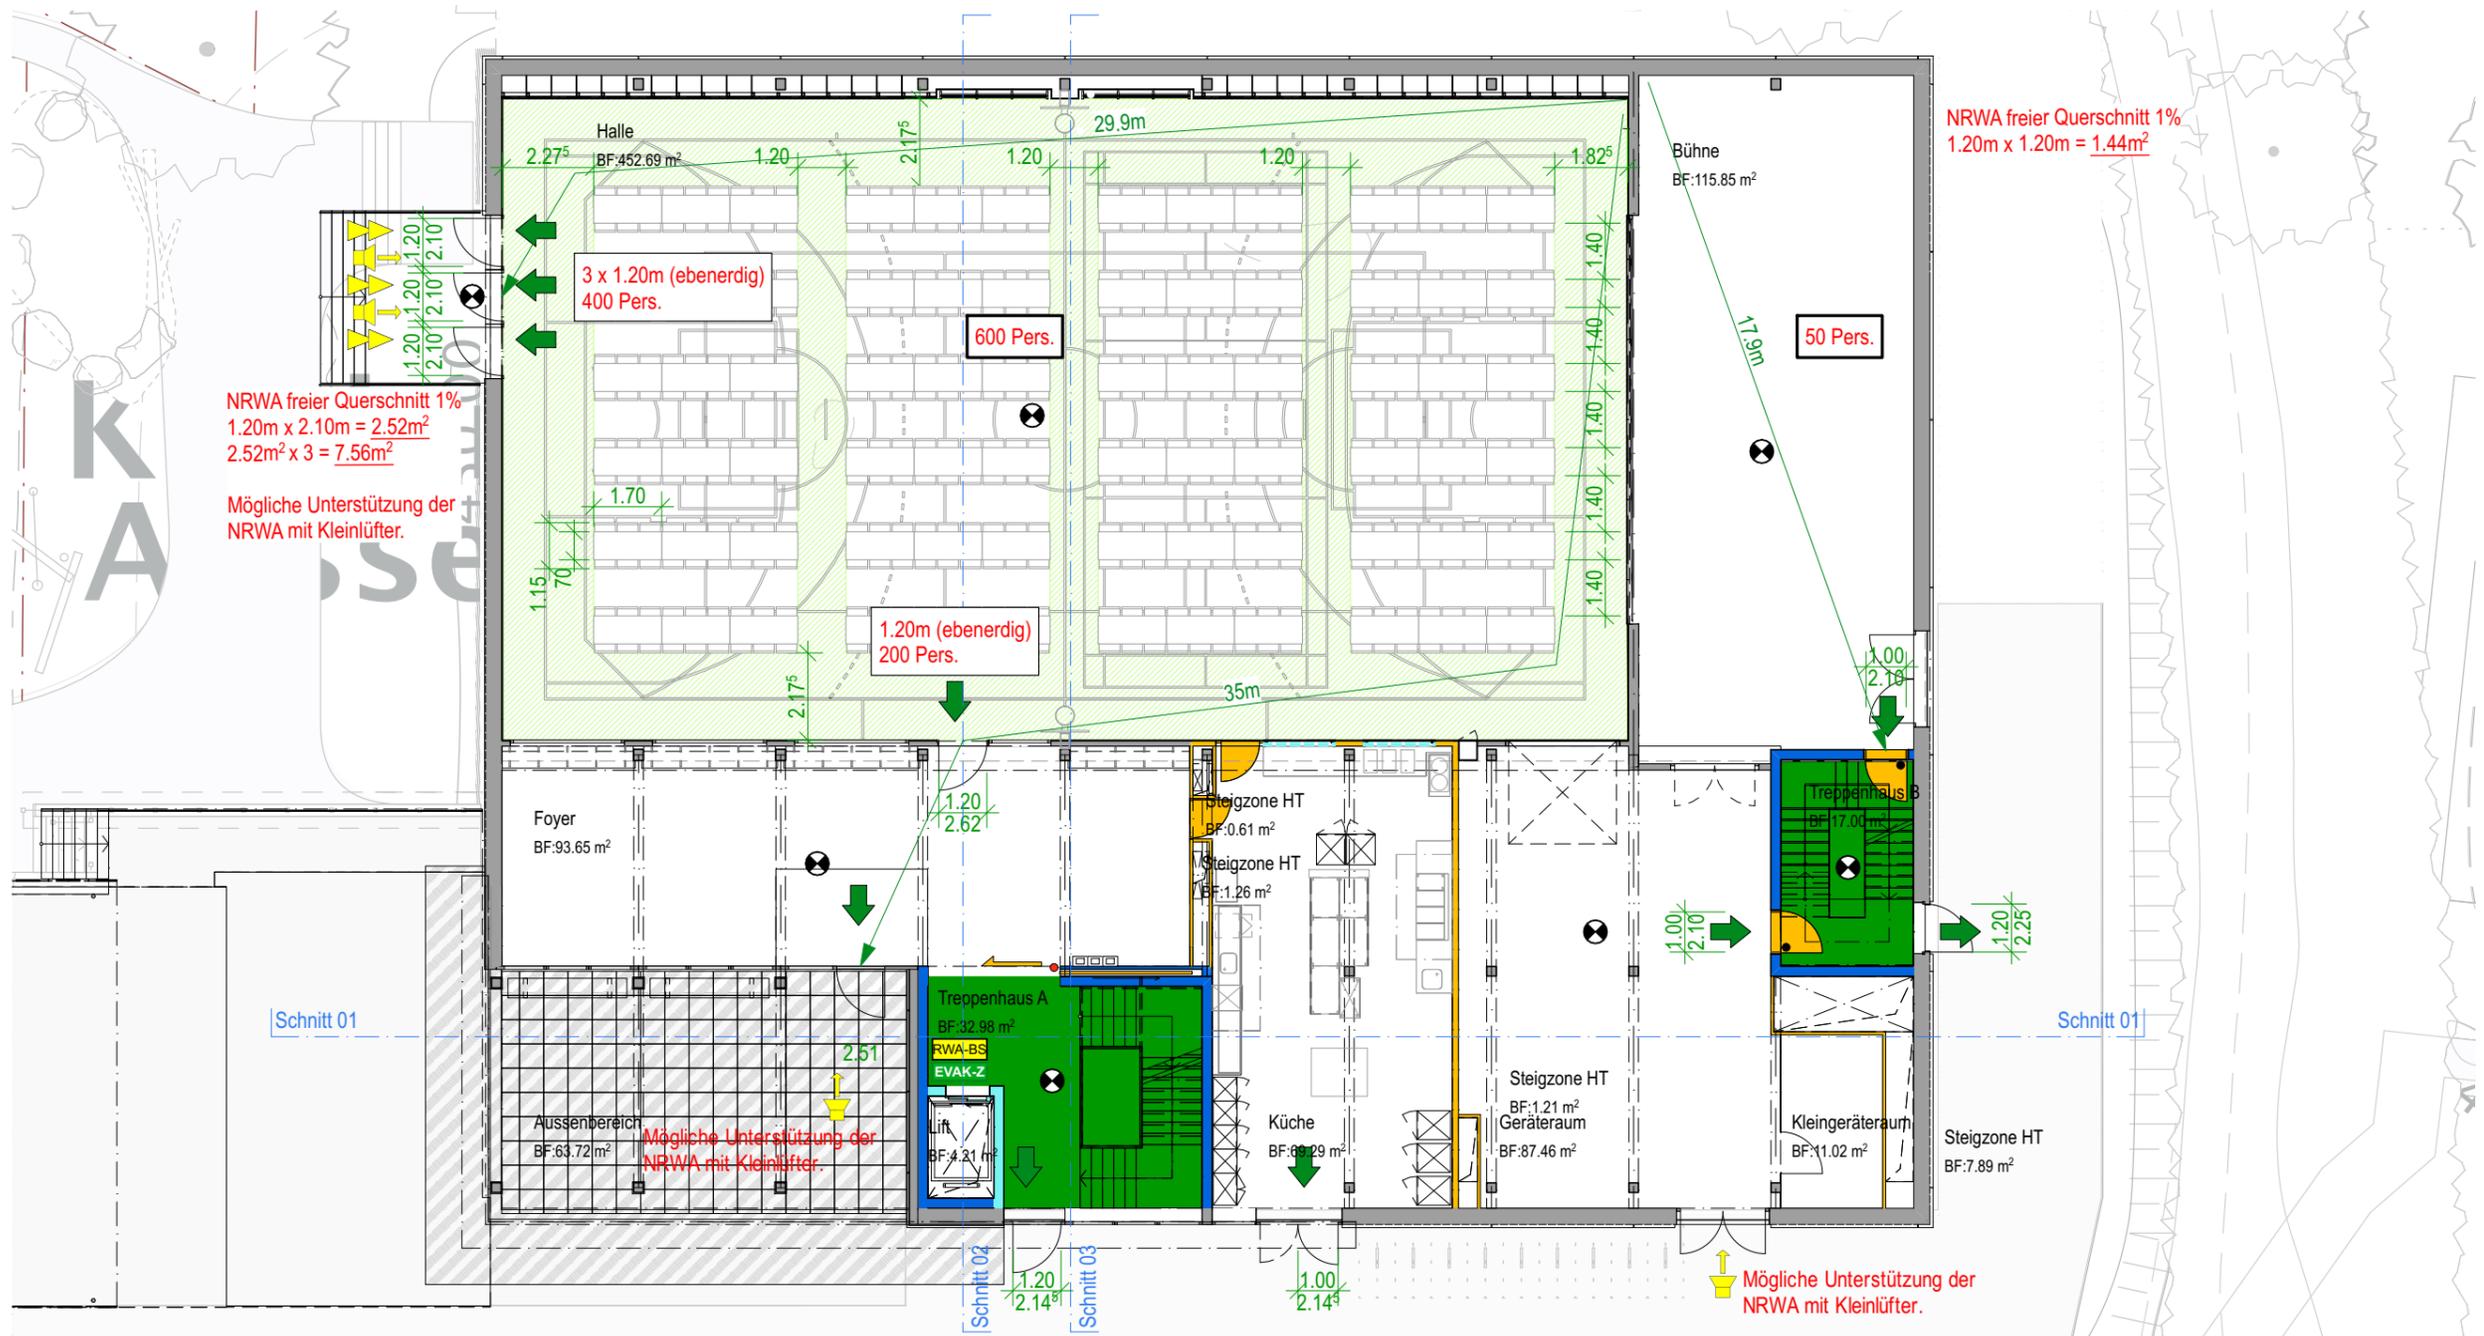


Informationen Brandschutz Gebäudegeometrie: Gebäude geringer Höhe (bis 11m Gesamthöhe) Konzept: Bauliches Brandschutzkonzept Nutzung: Schule / Räume mit grosser Personenbelegung	Feuerwiderstand Tragwerk: R60 Geschossdecken: EI60 Brandabschnittsbildende Wände: UG: EI60 EG/OG: EI30 Fluchtwege Vertikal: REI60-RF1 Alle Türen in brandabschnittsbildenden Wänden EI30	Allgemeine Informationen - Entrauchung Halle: NRWA - Blitzschutz: VKF III / SNR II - Beschallungsanlage mit individueller Beschallungseinrichtung
Brandabschnitte ■ Feuerwiderstand EI 30 ■ Feuerwiderstand EI 60 ■ Feuerwiderstand EI 60 RF-1 ■ Baustoff RF-1 ■ Aussenraum überdacht ■ Luftraum	Abschlüsse ■ Tür EI 30 ■ Schiebetür/-tor EI 30 ■ Aufzugstür RF-1 ■ Rauchschürze RF-1 (UK +2.00 ab FB) ● selbstschliessend ● brandfallgesteuert	Fluchtwege → Notausgang ■ Fluchtweg vertikal ■ Fluchtweg horizontal ■ freizuhaltende Fläche ■ Fluchtweglänge ■ Fluchtwegbreite/-höhe
Diverses ■ max. Personenbelegung ■ Zuluft / Abströmung natürlich ■ Notbeleuchtung ■ Handfeuermelder ■ Photovoltaik ■ mobiler Lüfter der Feuerwehr möglicher Standort ■ RWA-BS Rauch- und Wärmeabzug Bedienstelle ■ EVAK-Z Zentrale Evakuierungsanlage		

QS-Brandschutz Zürich, 31.01.2025 Remo Baumgartner		Projekt Nr. 108 Fachplaner A1
Neubau Schulgebäude und Mehrzweckhalle, Areal Oberstufenzentrum		Teilproj. MZH Plannummer 504_03 Rev. A
BAUHERR: Einwohnergemeinde Roggwil Bahnhofstrasse 8, 4914 Roggwil	ARCHITEKT: Schmid Schärer Architekten Sihlfeldstrasse 10, 8003 Zürich +41 (0) 44 798 25 90 roggwil@schmidshaerer.ch	Bauprojekt Brandschutz EG Bankett Massstab 1:150 Erstellungsdatum 29.04.2025 gedruckt am 30.05.2025 Format 420.0x297.0 mm Revisionsdatum

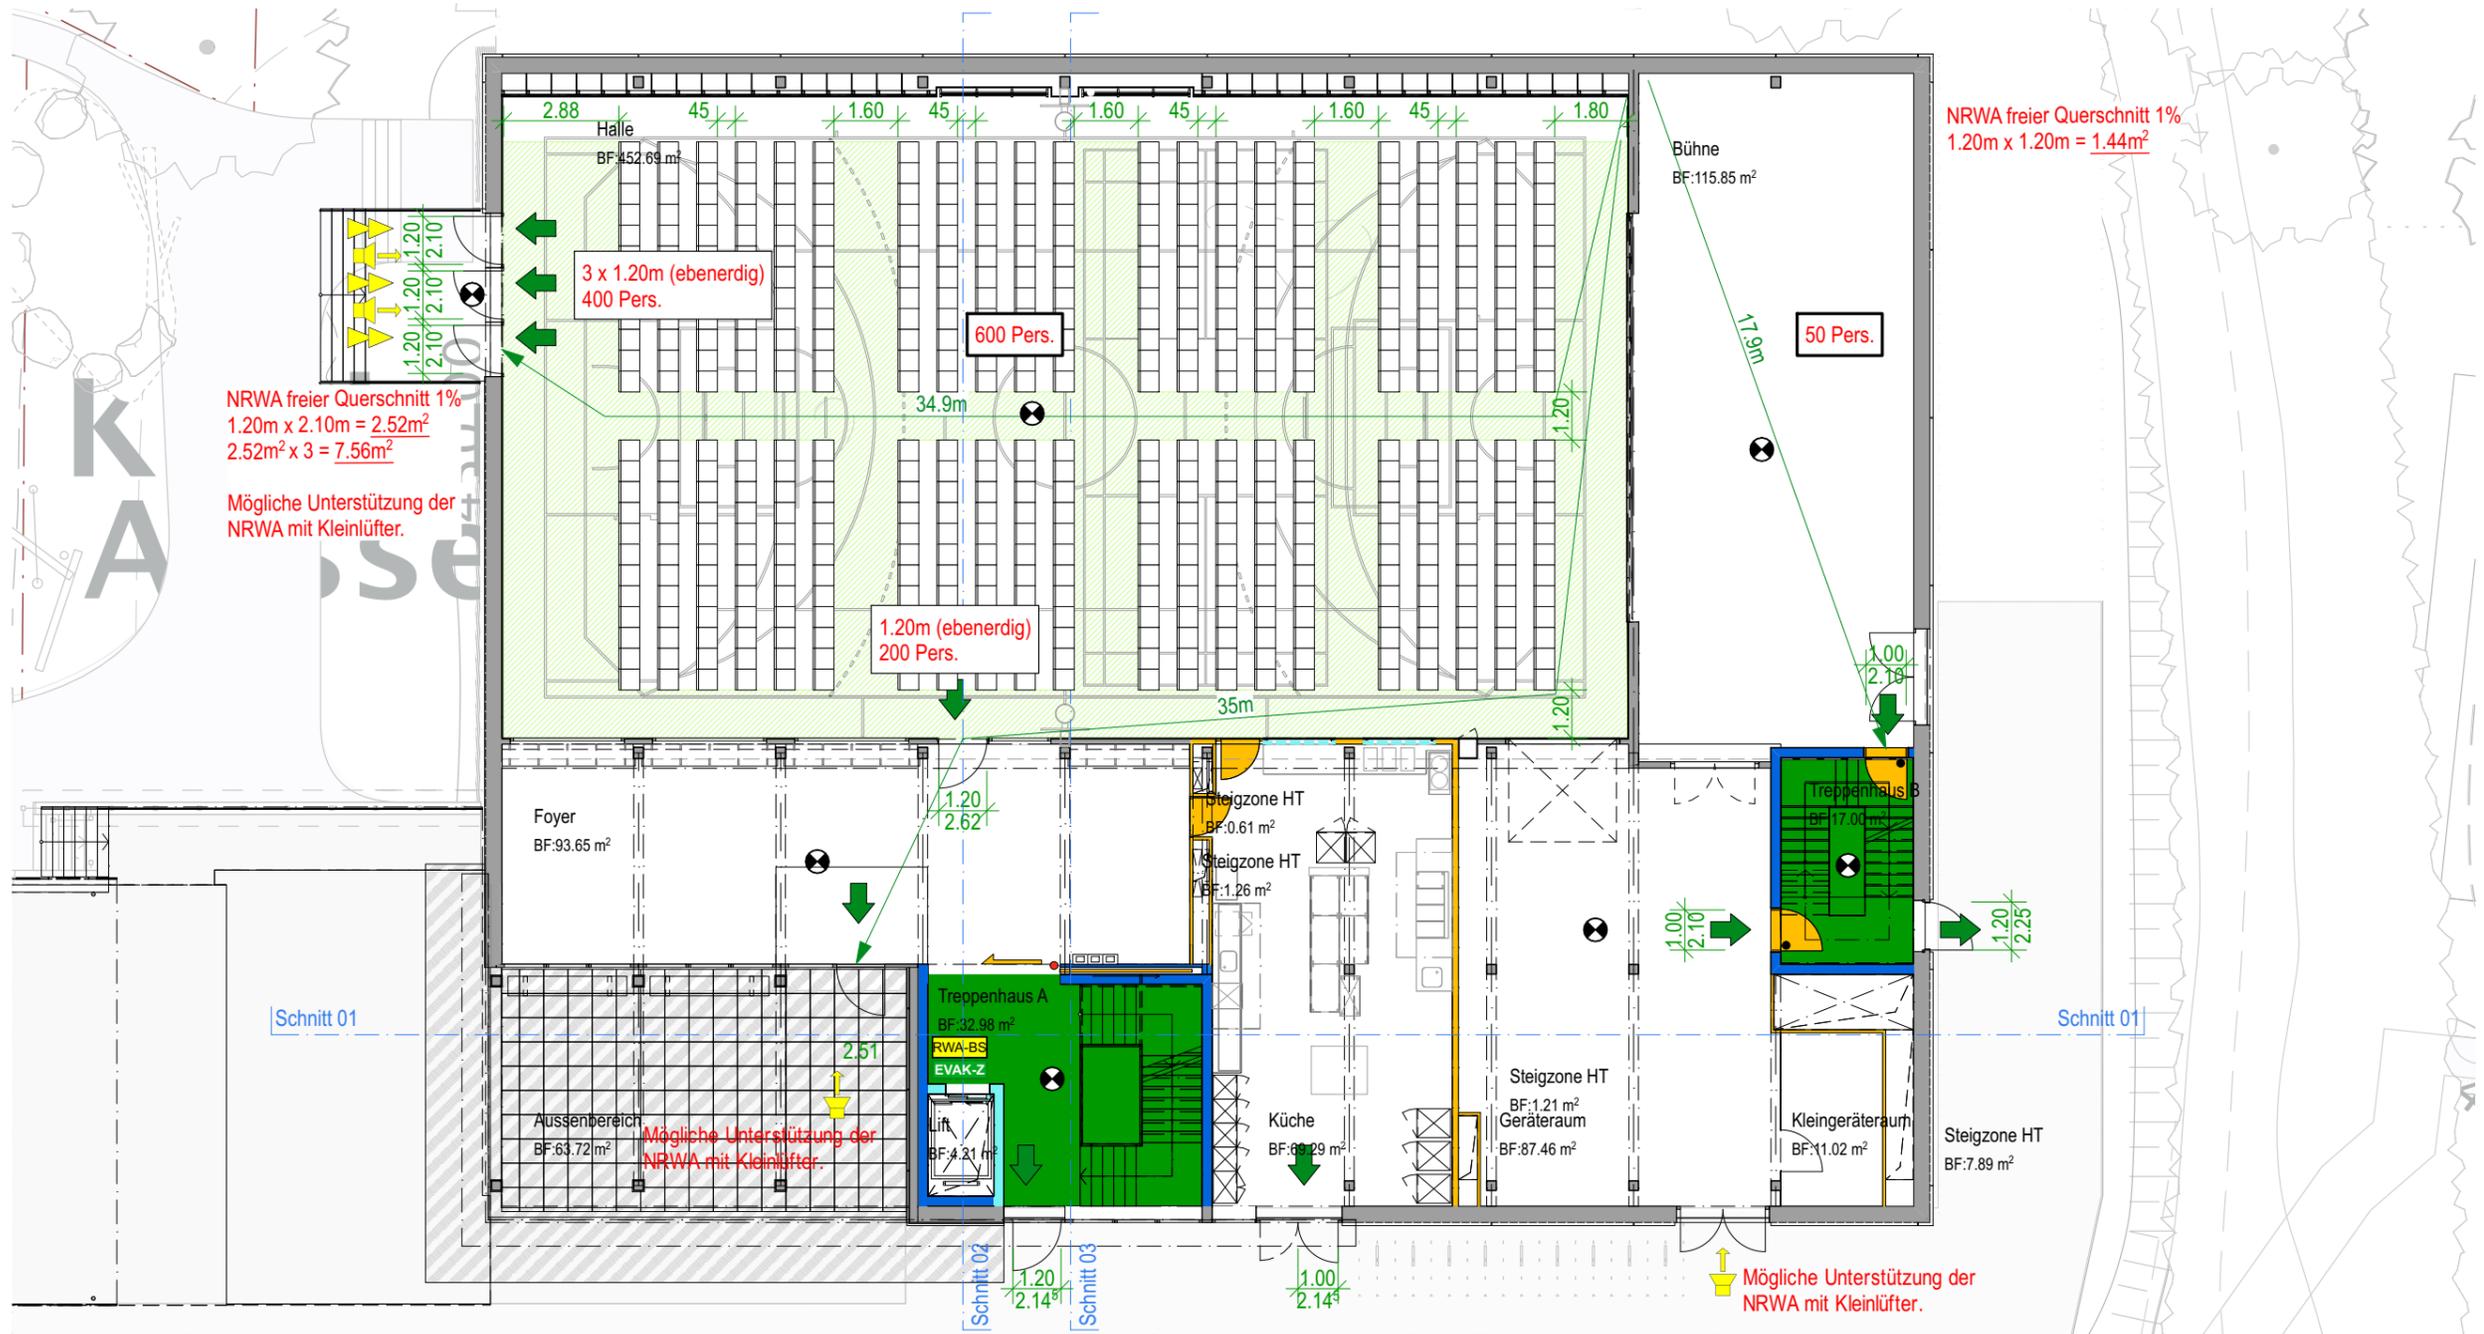


Informationen Brandschutz Gebäudegeometrie: Gebäude geringer Höhe (bis 11m Gesamthöhe) Konzept: Bauliches Brandschutzkonzept Nutzung: Schule / Räume mit grosser Personenbelegung	Feuerwiderstand Tragwerk: R60 Geschosdecken: EI60 Brandabschnittsbildende Wände: UG: EI60 EG/OG: EI30 Fluchtwege Vertikal: REI60-RF1 Alle Türen in brandabschnittsbildenden Wänden EI30	Allgemeine Informationen - Entrauchung Halle: NRWA - Blitzschutz: VKF III / SNR II - Beschallungsanlage mit individueller Beschallungseinrichtung
Brandabschnitte ■ Feuerwiderstand EI 30 ■ Feuerwiderstand EI 60 ■ Feuerwiderstand EI 60 RF-1 ■ Baustoff RF-1 ■ Aussenraum überdacht ■ Luftraum	Abschlüsse ■ Tür EI 30 ■ Schiebetür/-tor EI 30 ■ Aufzugstür RF-1 ■ Rauchschürze RF-1 (UK +2.00 ab FB) ● selbstschliessend ● brandfallgesteuert	Fluchtwege → Notausgang ■ Fluchtweg vertikal ■ Fluchtweg horizontal ■ freizuhaltende Fläche ■ Fluchtweglänge ■ Fluchtwegbreite/-höhe
Diverses ■ max. Personenbelegung ■ Zuluft / Abströmung natürlich ■ Notbeleuchtung ■ Handfeuermelder ■ Photovoltaik ■ mobiler Lüfter der Feuerwehr möglicher Standort ■ RWA-BS Rauch- und Wärmeabzug Bedienstelle ■ EVAK-Z Zentrale Evakuierungsanlage		

QS-Brandschutz Zürich, 31.01.2025 Remo Baumgartner		Projekt Nr. 108 Fachplaner A1
Neubau Schulgebäude und Mehrzweckhalle, Areal Oberstufenzentrum BAUHERR: Einwohnergemeinde Roggwil Bahnhofstrasse 8, 4914 Roggwil		Teilproj. MZH Plannummer 504_04 Rev. A
ARCHITEKT: Schmid Schärer Architekten Sihlfeldstrasse 10, 8003 Zürich +41 (0) 44 798 25 90 roggwil@schmidshaerer.ch		Bauprojekt Brandschutz EG Konzert Erstellungdatum 29.04.2025 Revisionsdatum
Massstab 1:150 Format 420.0x297.0 mm		gedruckt am: 30.05.2025

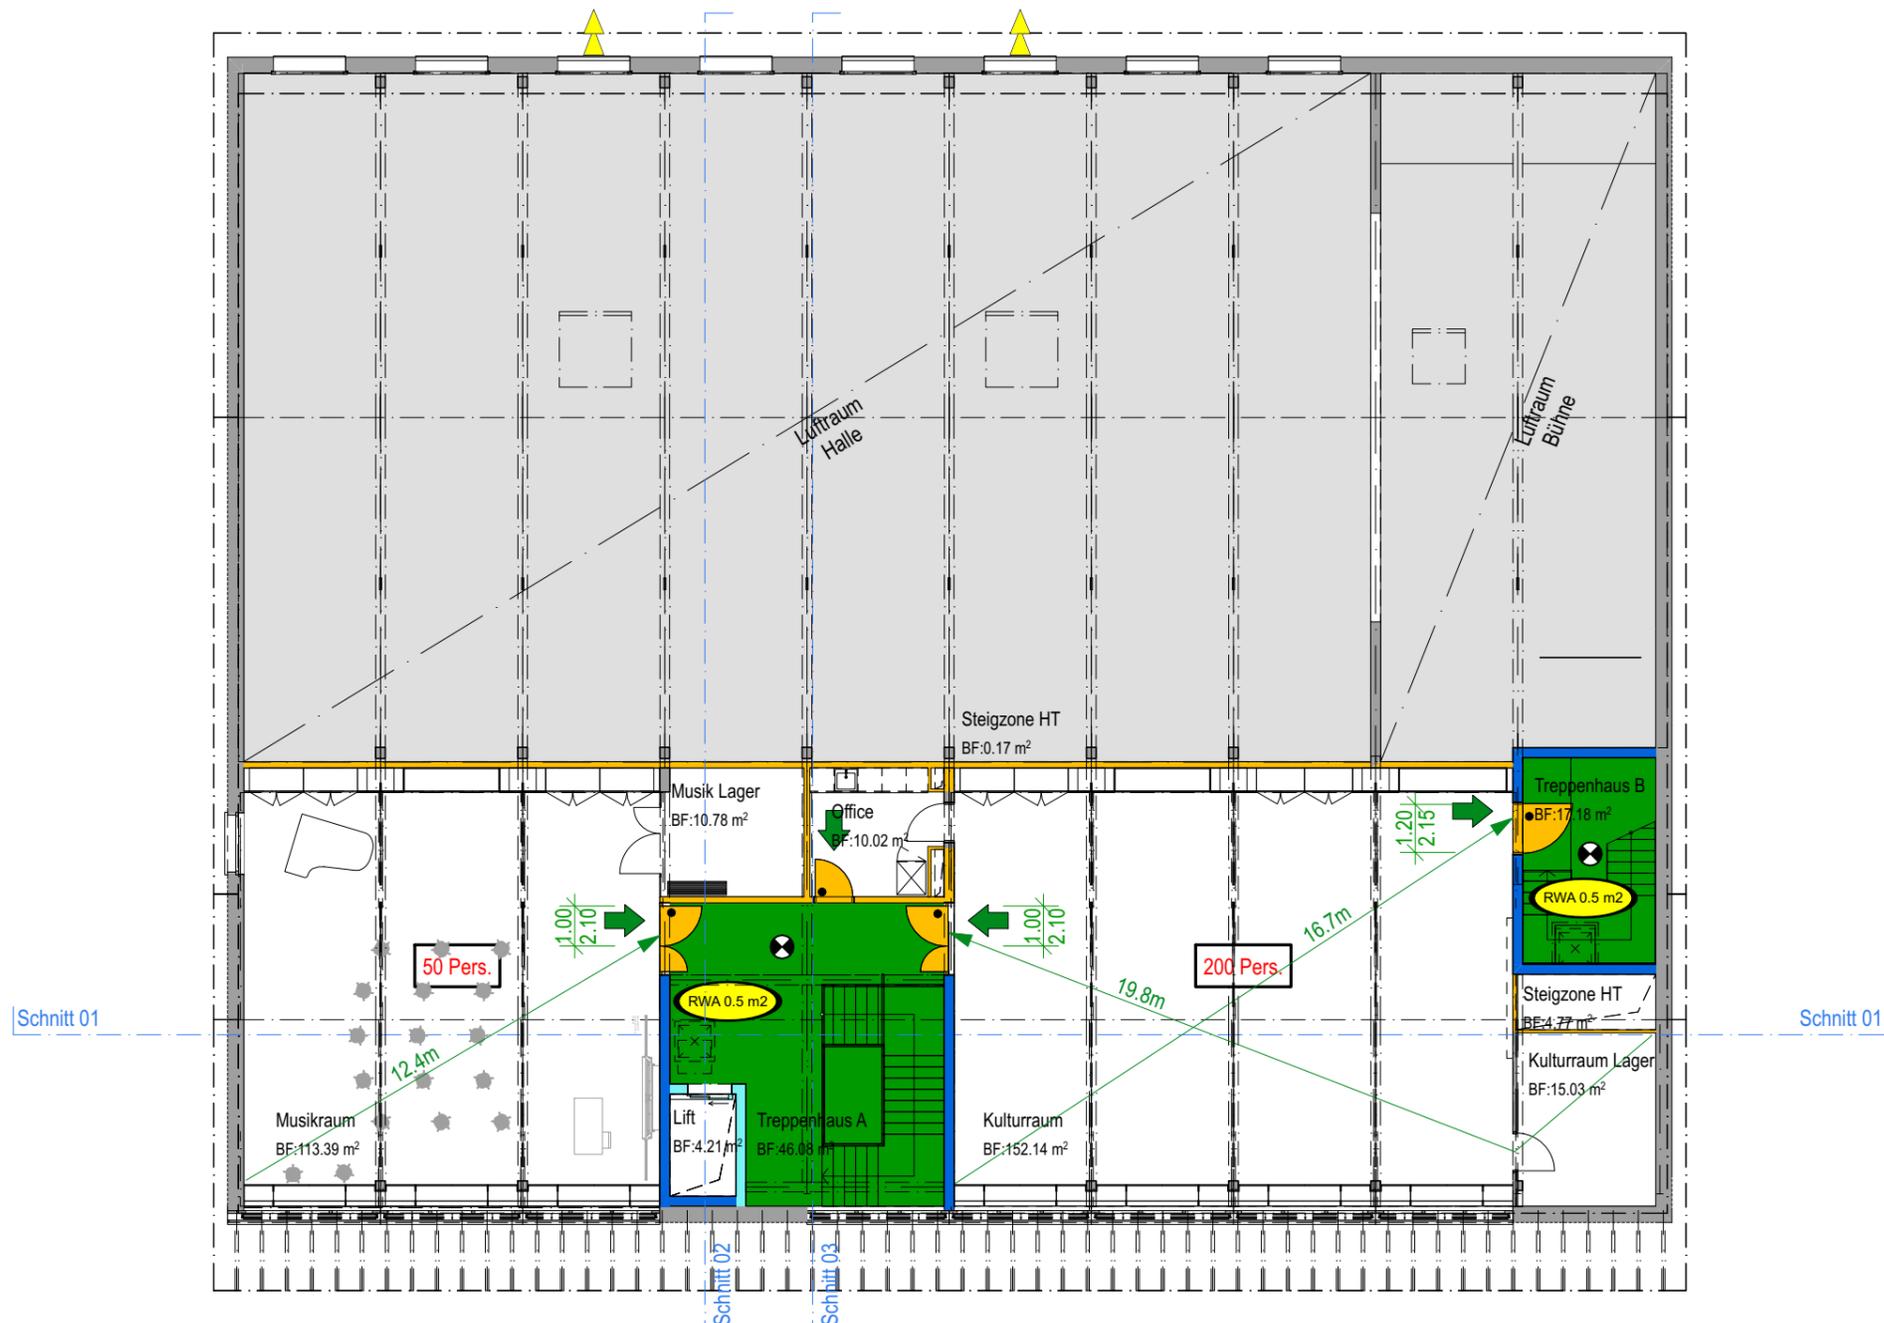


Informationen Brandschutz Gebäudegeometrie: Gebäude geringer Höhe (bis 11m Gesamthöhe) Konzept: Bauliches Brandschutzkonzept Nutzung: Schule / Räume mit grosser Personenbelegung	Feuerwiderstand Tragwerk: R60 Geschossdecken: EI60 Brandabschnittsbildende Wände: UG: EI60 EG/OG: EI30 Fluchtwege Vertikal: REI60-RF1 Alle Türen in brandabschnittsbildenden Wänden EI30	Allgemeine Informationen - Entrauchung Halle: NRWA - Blitzschutz: VKF III / SNR II - Beschallungsanlage mit individueller Beschallungseinrichtung
Brandabschnitte ■ Feuerwiderstand EI 30 ■ Feuerwiderstand EI 60 ■ Feuerwiderstand EI 60 RF-1 ■ Baustoff RF-1 ■ Aussenraum überdacht ■ Luftraum	Abschlüsse ■ Tür EI 30 ■ Schiebetür/-tor EI 30 ■ Aufzugstür RF-1 ■ Rauchschürze RF-1 (UK +2.00 ab FB) ● selbstschliessend ● brandfallgesteuert	Fluchtwege → Notausgang ■ Fluchtweg vertikal ■ Fluchtweg horizontal ■ freizuhaltende Fläche ■ Fluchtweglänge ■ Fluchtwegbreite/-höhe
Diverses xxx Pers. max. Personenbelegung ▶ Zuluft / Abströmung natürlich ● Notbeleuchtung ● Handfeuermelder ● Photovoltaik ● mobiler Lüfter der Feuerwehr möglicher Standort ■ RWA-BS Rauch- und Wärmeabzug Bedienstelle ■ EVAK-Z Zentrale Evakuierungsanlage		

QS-Brandschutz Zürich, 31.01.2025 Remo Baumgartner		Projekt Nr. 108 Fachplaner A1
Neubau Schulgebäude und Mehrzweckhalle, Areal Oberstufenzentrum BAUHERR: Einwohnergemeinde Roggwil Bahnhofstrasse 8, 4914 Roggwil		Teilproj. MZH Plannummer 504_05 Rev. A
ARCHITEKT: Schmid Schärer Architekten Sihlfeldstrasse 10, 8003 Zürich +41 (0) 44 798 25 90 roggwil@schmidshaerer.ch		Bauprojekt Brandschutz 1.OG Massstab 1:150 Erstellungsdatum 29.04.2025 gedruckt am 30.05.2025 Format 420.0x297.0 mm Revisionsdatum

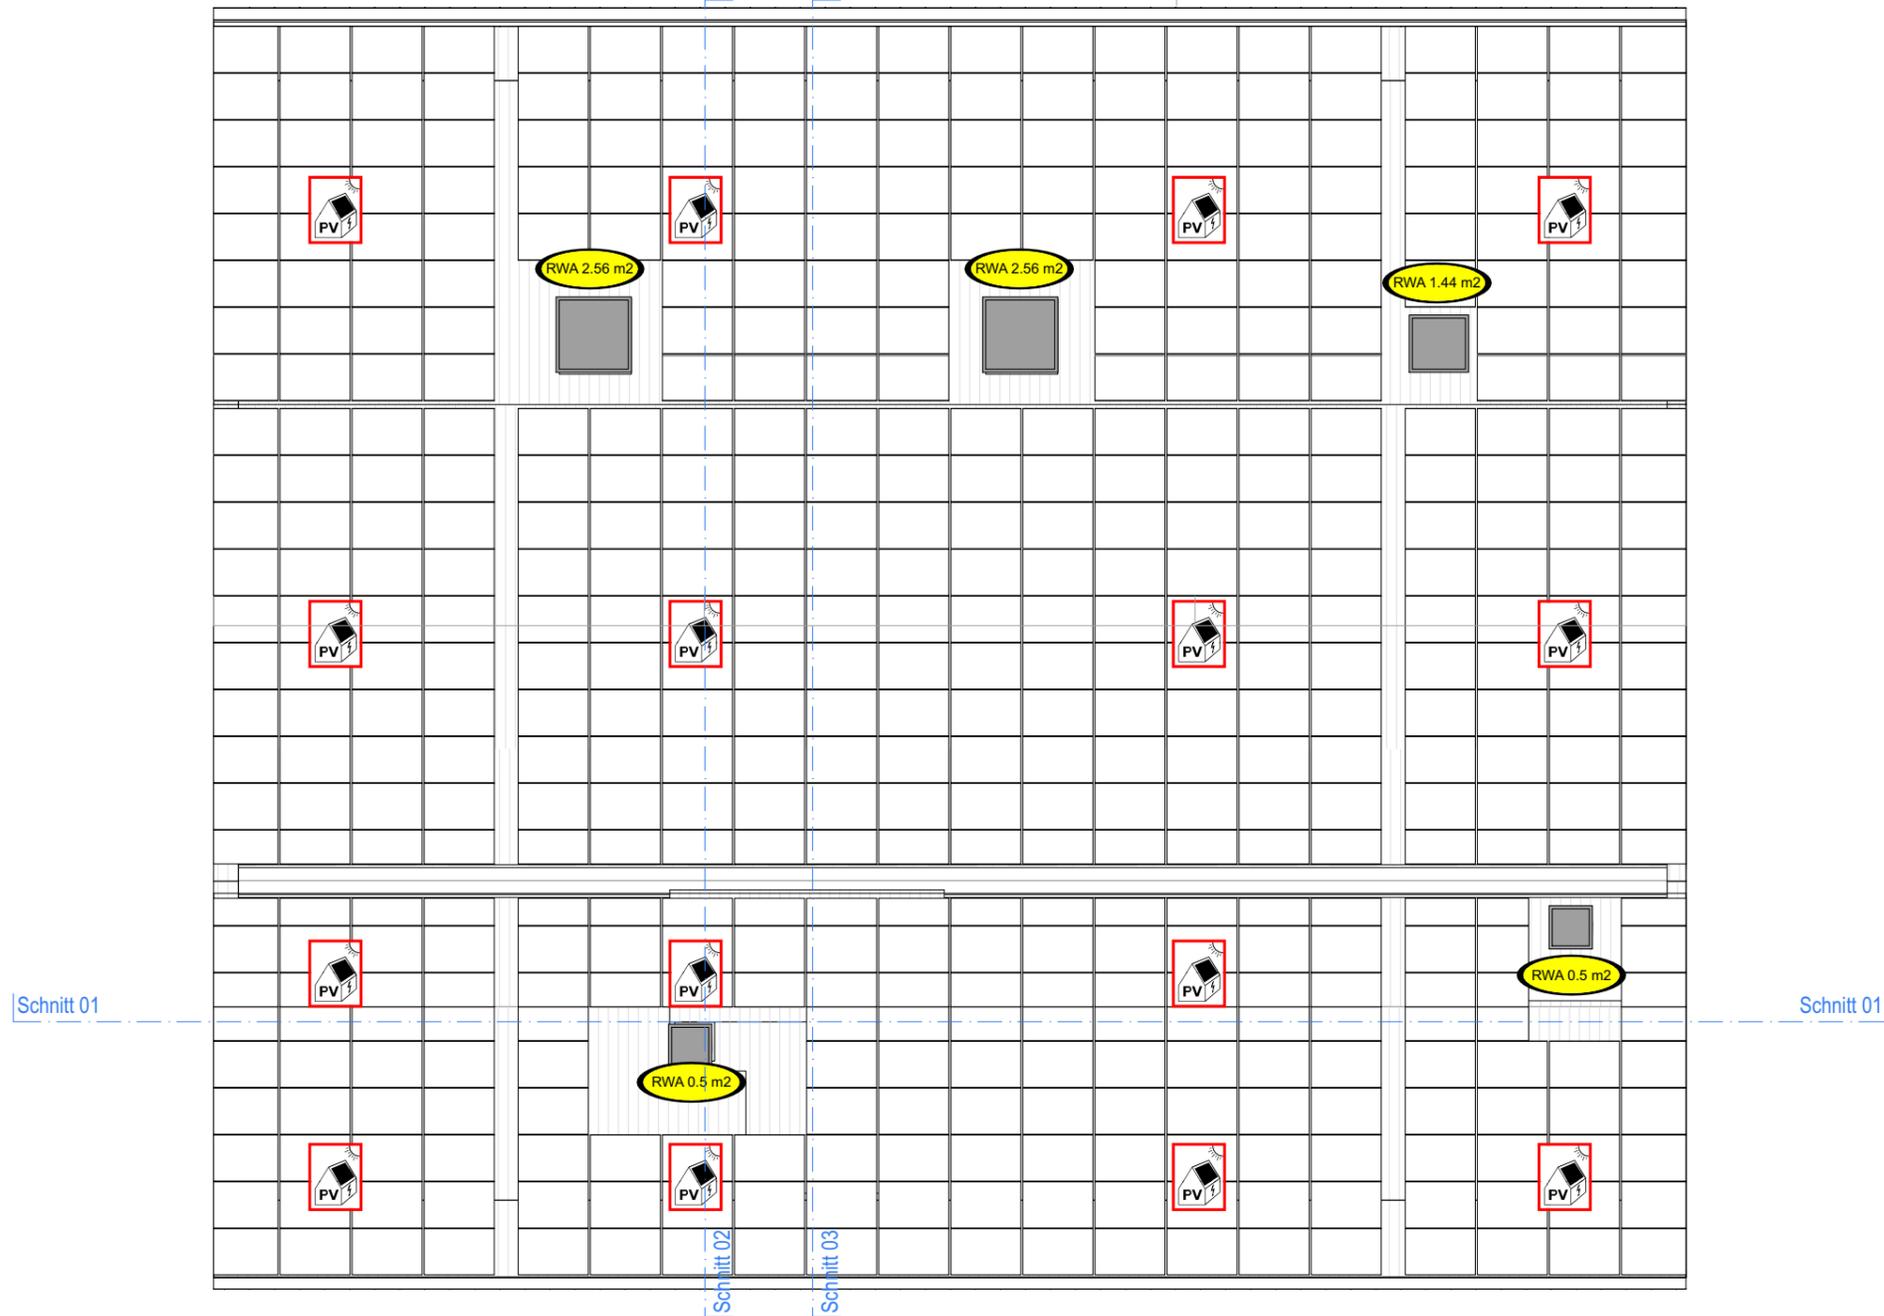


Informationen Brandschutz Gebäudegeometrie: Gebäude geringer Höhe (bis 11m Gesamthöhe) Konzept: Bauliches Brandschutzkonzept Nutzung: Schule / Räume mit grosser Personenbelegung	Feuerwiderstand Tragwerk: R60 Geschossdecken: EI60 Brandabschnittsbildende Wände: UG: EI60 EG/OG: EI30 Fluchtwege Vertikal: REI60-RF1 Alle Türen in brandabschnittsbildenden Wänden EI30	Allgemeine Informationen - Entrauchung Halle: NRWA - Blitzschutz: VKF III / SNR II - Beschallungsanlage mit individueller Beschallungseinrichtung
Brandabschnitte ■ Feuerwiderstand EI 30 ■ Feuerwiderstand EI 60 ■ Feuerwiderstand EI 60 RF-1 ■ Baustoff RF-1 ■ Aussenraum überdacht ■ Luftraum	Abschlüsse ■ Tür EI 30 ■ Schiebetür/-tor EI 30 ■ Aufzugstür RF-1 ■ Rauchschürze RF-1 (UK +2.00 ab FB) ● selbstschliessend ● brandfallgesteuert	Fluchtwege → Notausgang ■ Fluchtweg vertikal ■ Fluchtweg horizontal ■ freizuhaltende Fläche ■ Fluchtweglänge ■ Fluchtwegbreite/-höhe
Diverses xxx Pers. max. Personenbelegung ► Zuluft / Abströmung natürlich ● Notbeleuchtung ● Handfeuermelder ● Photovoltaik ► mobiler Lüfter der Feuerwehr möglicher Standort ■ RWA-BS Rauch- und Wärmeabzug Bedienstelle ■ EVAK-Z Zentrale Evakuierungsanlage		

QS-Brandschutz Zürich, 31.01.2025 Remo Baumgartner		Projekt Nr. 108 Fachplaner A1
Neubau Schulgebäude und Mehrzweckhalle, Areal Oberstufenzentrum		Teilproj. MZH Plannummer 504_06 Rev. A
BAUHERR: Einwohnergemeinde Roggwil Bahnhofstrasse 8, 4914 Roggwil	ARCHITEKT: Schmid Schärer Architekten Sihlfeldstrasse 10, 8003 Zürich +41 (0) 44 798 25 90 roggwil@schmidshaerer.ch	Bauprojekt Brandschutz Dachaufsicht Massstab 1:150 Erstellungsdatum 29.04.2025 gedruckt am 30.05.2025 Format 420.0x297.0 mm Revisionsdatum

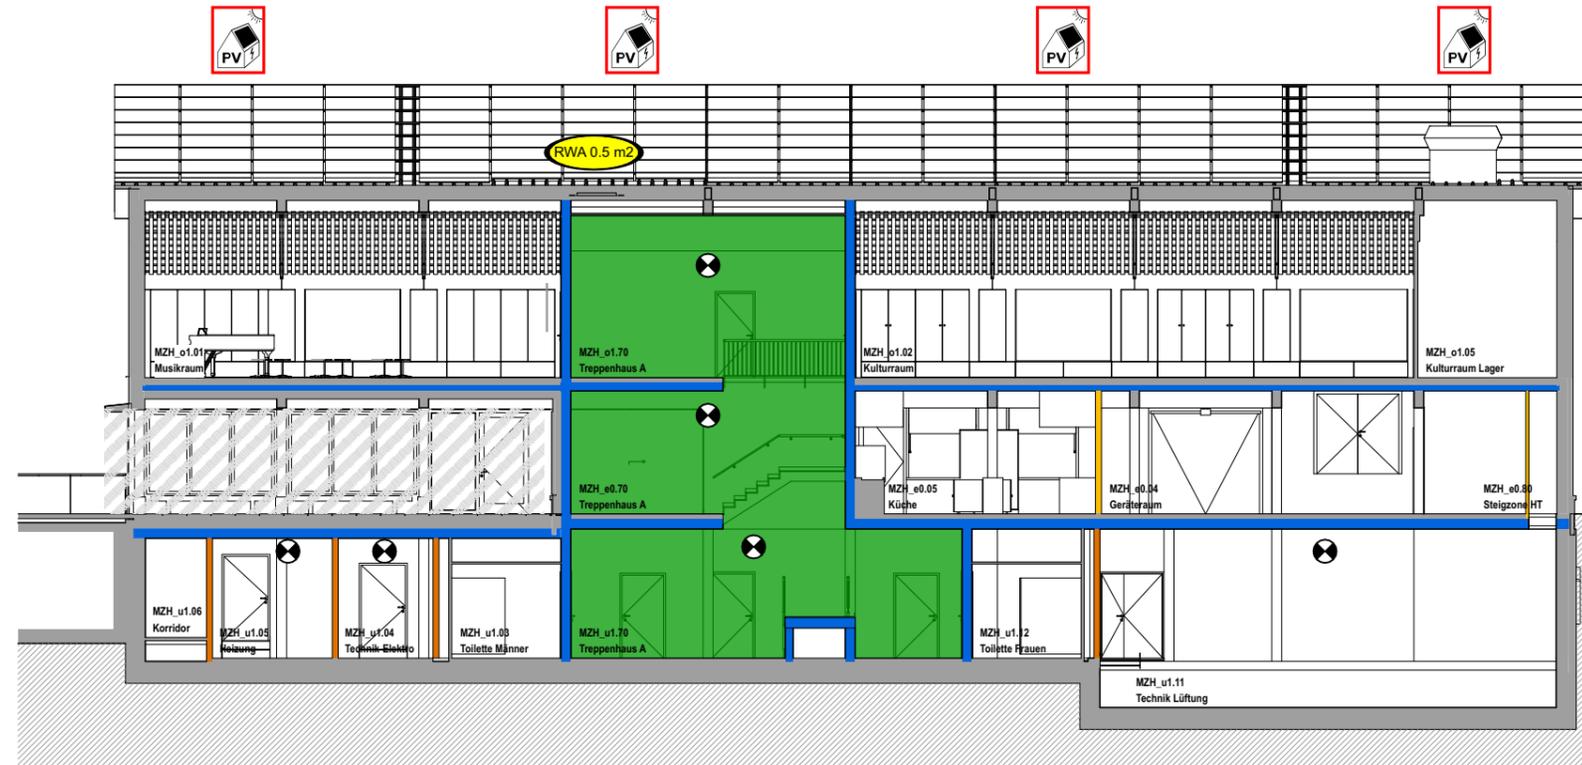


QS-Brandschutz Zürich, 31.01.2025 Remo Baumgartner		Projekt Nr. 108 Fachplaner A1
Neubau Schulgebäude und Mehrzweckhalle, Areal Oberstufenzentrum		Teilproj. MZH Plannummer 504_07 Rev. A
BAUHERR: Einwohnergemeinde Roggwil Bahnhofstrasse 8, 4914 Roggwil	ARCHITEKT: Schmid Schärer Architekten Sihlfeldstrasse 10, 8003 Zürich +41 (0) 44 798 25 90 roggwil@schmidshaerer.ch	Bauprojekt Brandschutz Schnitt 01 Massstab 1:150 Erstellungsdatum 29.04.2025 gedruckt am: 30.05.2025 Format 420.0x297.0 mm Revisionsdatum

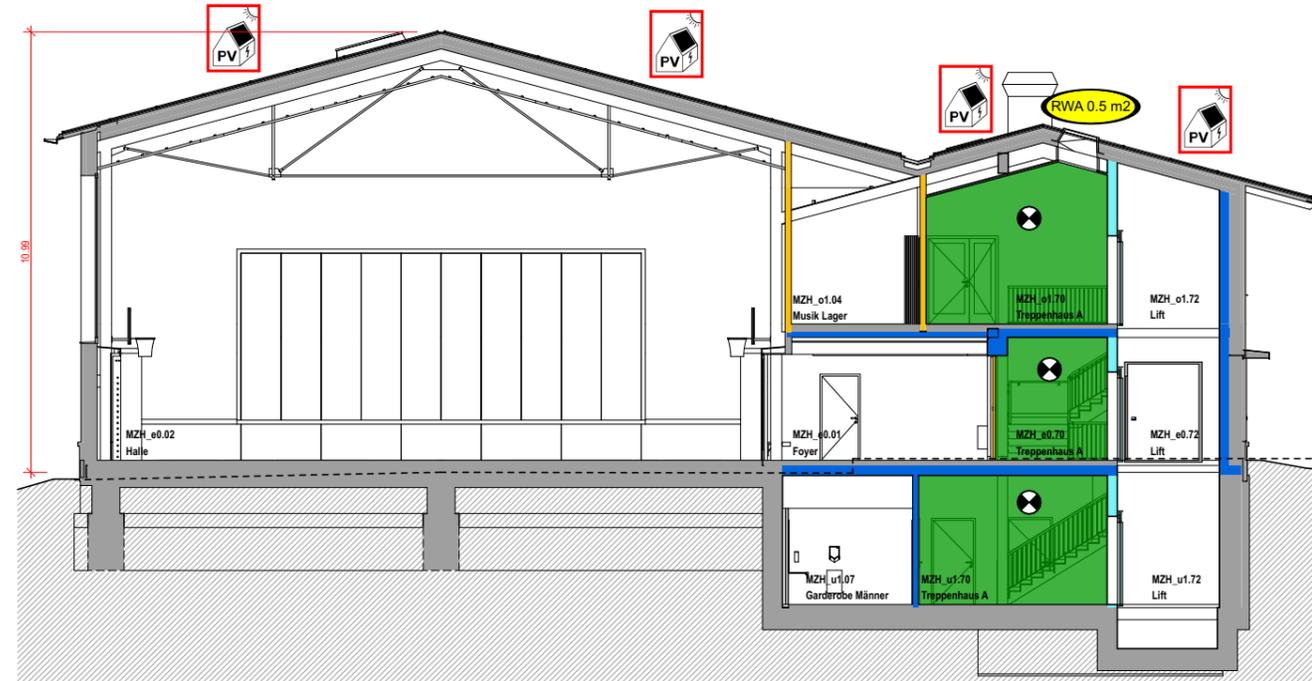


Informationen Brandschutz Gebäudegeometrie: Gebäude geringer Höhe (bis 11m Gesamthöhe) Konzept: Bauliches Brandschutzkonzept Nutzung: Schule / Räume mit grosser Personenbelegung	Feuerwiderstand Tragwerk: R60 Geschossdecken: EI60 Brandabschnittsbildende Wände: UG: EI60 EG/OG: EI30 Fluchtwege Vertikal: REI60-RF1 Alle Türen in brandabschnittsbildenden Wänden EI30	Allgemeine Informationen - Entrauchung Halle: NRW - Blitzschutz: VKF III / SNR II - Beschallungsanlage mit individueller Beschallungseinrichtung
Brandabschnitte Feuerwiderstand EI 30 Feuerwiderstand EI 60 Feuerwiderstand EI 60 RF-1 Baustoff RF-1 Aussenraum überdacht Luftraum	Abschlüsse Tür EI 30 Schiebetür/-tor EI 30 Aufzugstür RF-1 Rauchschürze RF-1 (UK +2.00 ab FB) selbstschliessend brandfallgesteuert	Fluchtwege Notausgang Fluchtweg vertikal Fluchtweg horizontal freizuhalten Fläche Fluchtweglänge Fluchtwegbreite/-höhe
Diverses xxx Pers. max. Personenbelegung Zuluft / Abströmung natürlich Notbeleuchtung Handfeuermelder Photovoltaik mobiler Lüfter der Feuerwehr möglicher Standort RWA-BS Rauch- und Wärmeabzug Bedienstelle EVAK-Z Zentrale Evakuierungsanlage		

QS-Brandschutz Zürich, 31.01.2025 Remo Baumgartner	
Neubau Schulgebäude und Mehrzweckhalle, Areal Oberstufenzentrum BAUHERR: Einwohnergemeinde Roggwil Bahnhofstrasse 8, 4914 Roggwil	ARCHITEKT: Schmid Schärer Architekten Sihlfeldstrasse 10, 8003 Zürich +41 (0) 44 798 25 90 roggwil@schmidshaerer.ch
Bauprojekt Brandschutz Schnitt 02	Projekt Nr. 108 Fachplaner A1 Teilproj. MZH Plannummer 504_08 Rev. A Massstab 1:150 Erstellungsdatum 29.04.2025 gedruckt am: 30.05.2025 Format 420.0x297.0 mm Revisionsdatum

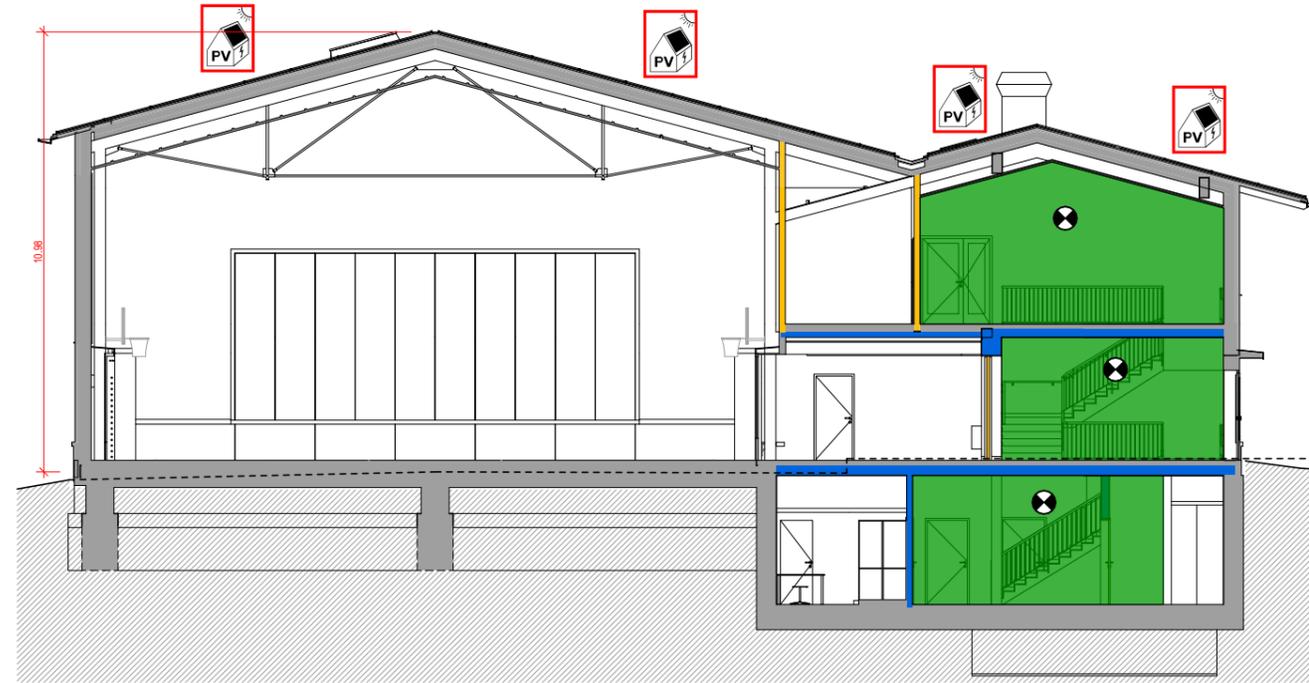

Informationen Brandschutz Gebäudegeometrie: Gebäude geringer Höhe (bis 11m Gesamthöhe) Konzept: Bauliches Brandschutzkonzept Nutzung: Schule / Räume mit grosser Personenbelegung	Feuerwiderstand Tragwerk: R60 Geschossdecken: EI60 Brandabschnittsbildende Wände: UG: EI60 EG/OG: EI30 Fluchtwege Vertikal: REI60-RF1 Alle Türen in brandabschnittsbildenden Wänden EI30	Allgemeine Informationen - Entrauchung Halle: NRWA - Blitzschutz: VKF III / SNR II - Beschallungsanlage mit individueller Beschallungseinrichtung
Brandabschnitte Feuerwiderstand EI 30 Feuerwiderstand EI 60 Feuerwiderstand EI 60 RF-1 Baustoff RF-1 Aussenraum überdacht Luftraum	Abschlüsse Tür EI 30 Schiebetür/-tor EI 30 Aufzugstür RF-1 Rauchschürze RF-1 (UK +2.00 ab FB) selbstschliessend brandfallgesteuert	Fluchtwege Notausgang Fluchtweg vertikal Fluchtweg horizontal freizuhaltende Fläche Fluchtweglänge Fluchtwegbreite/-höhe
Diverses xxx Pers. max. Personenbelegung Zuluft / Abströmung natürlich Notbeleuchtung Handfeuermelder Photovoltaik mobiler Lüfter der Feuerwehr möglicher Standort RWA-BS Rauch- und Wärmeabzug Bedienstelle EVAK-Z Zentrale Evakuierungsanlage		

QS-Brandschutz Zürich, 31.01.2025 Remo Baumgartner		Projekt Nr. 108 Fachplaner A1
Neubau Schulgebäude und Mehrzweckhalle, Areal Oberstufenzentrum		Teilproj. MZH Plannummer 504_09 Rev. A
BAUHERR: Einwohnergemeinde Roggwil Bahnhofstrasse 8, 4914 Roggwil	ARCHITEKT: Schmid Schärer Architekten Sihlfeldstrasse 10, 8003 Zürich +41 (0) 44 798 25 90 roggwil@schmidshaerer.ch	Bauprojekt Brandschutz Schnitt 03 Massstab 1:150 Erstellungsdatum 29.04.2025 gedruckt am: 30.05.2025 Format 420.0x297.0 mm Revisionsdatum

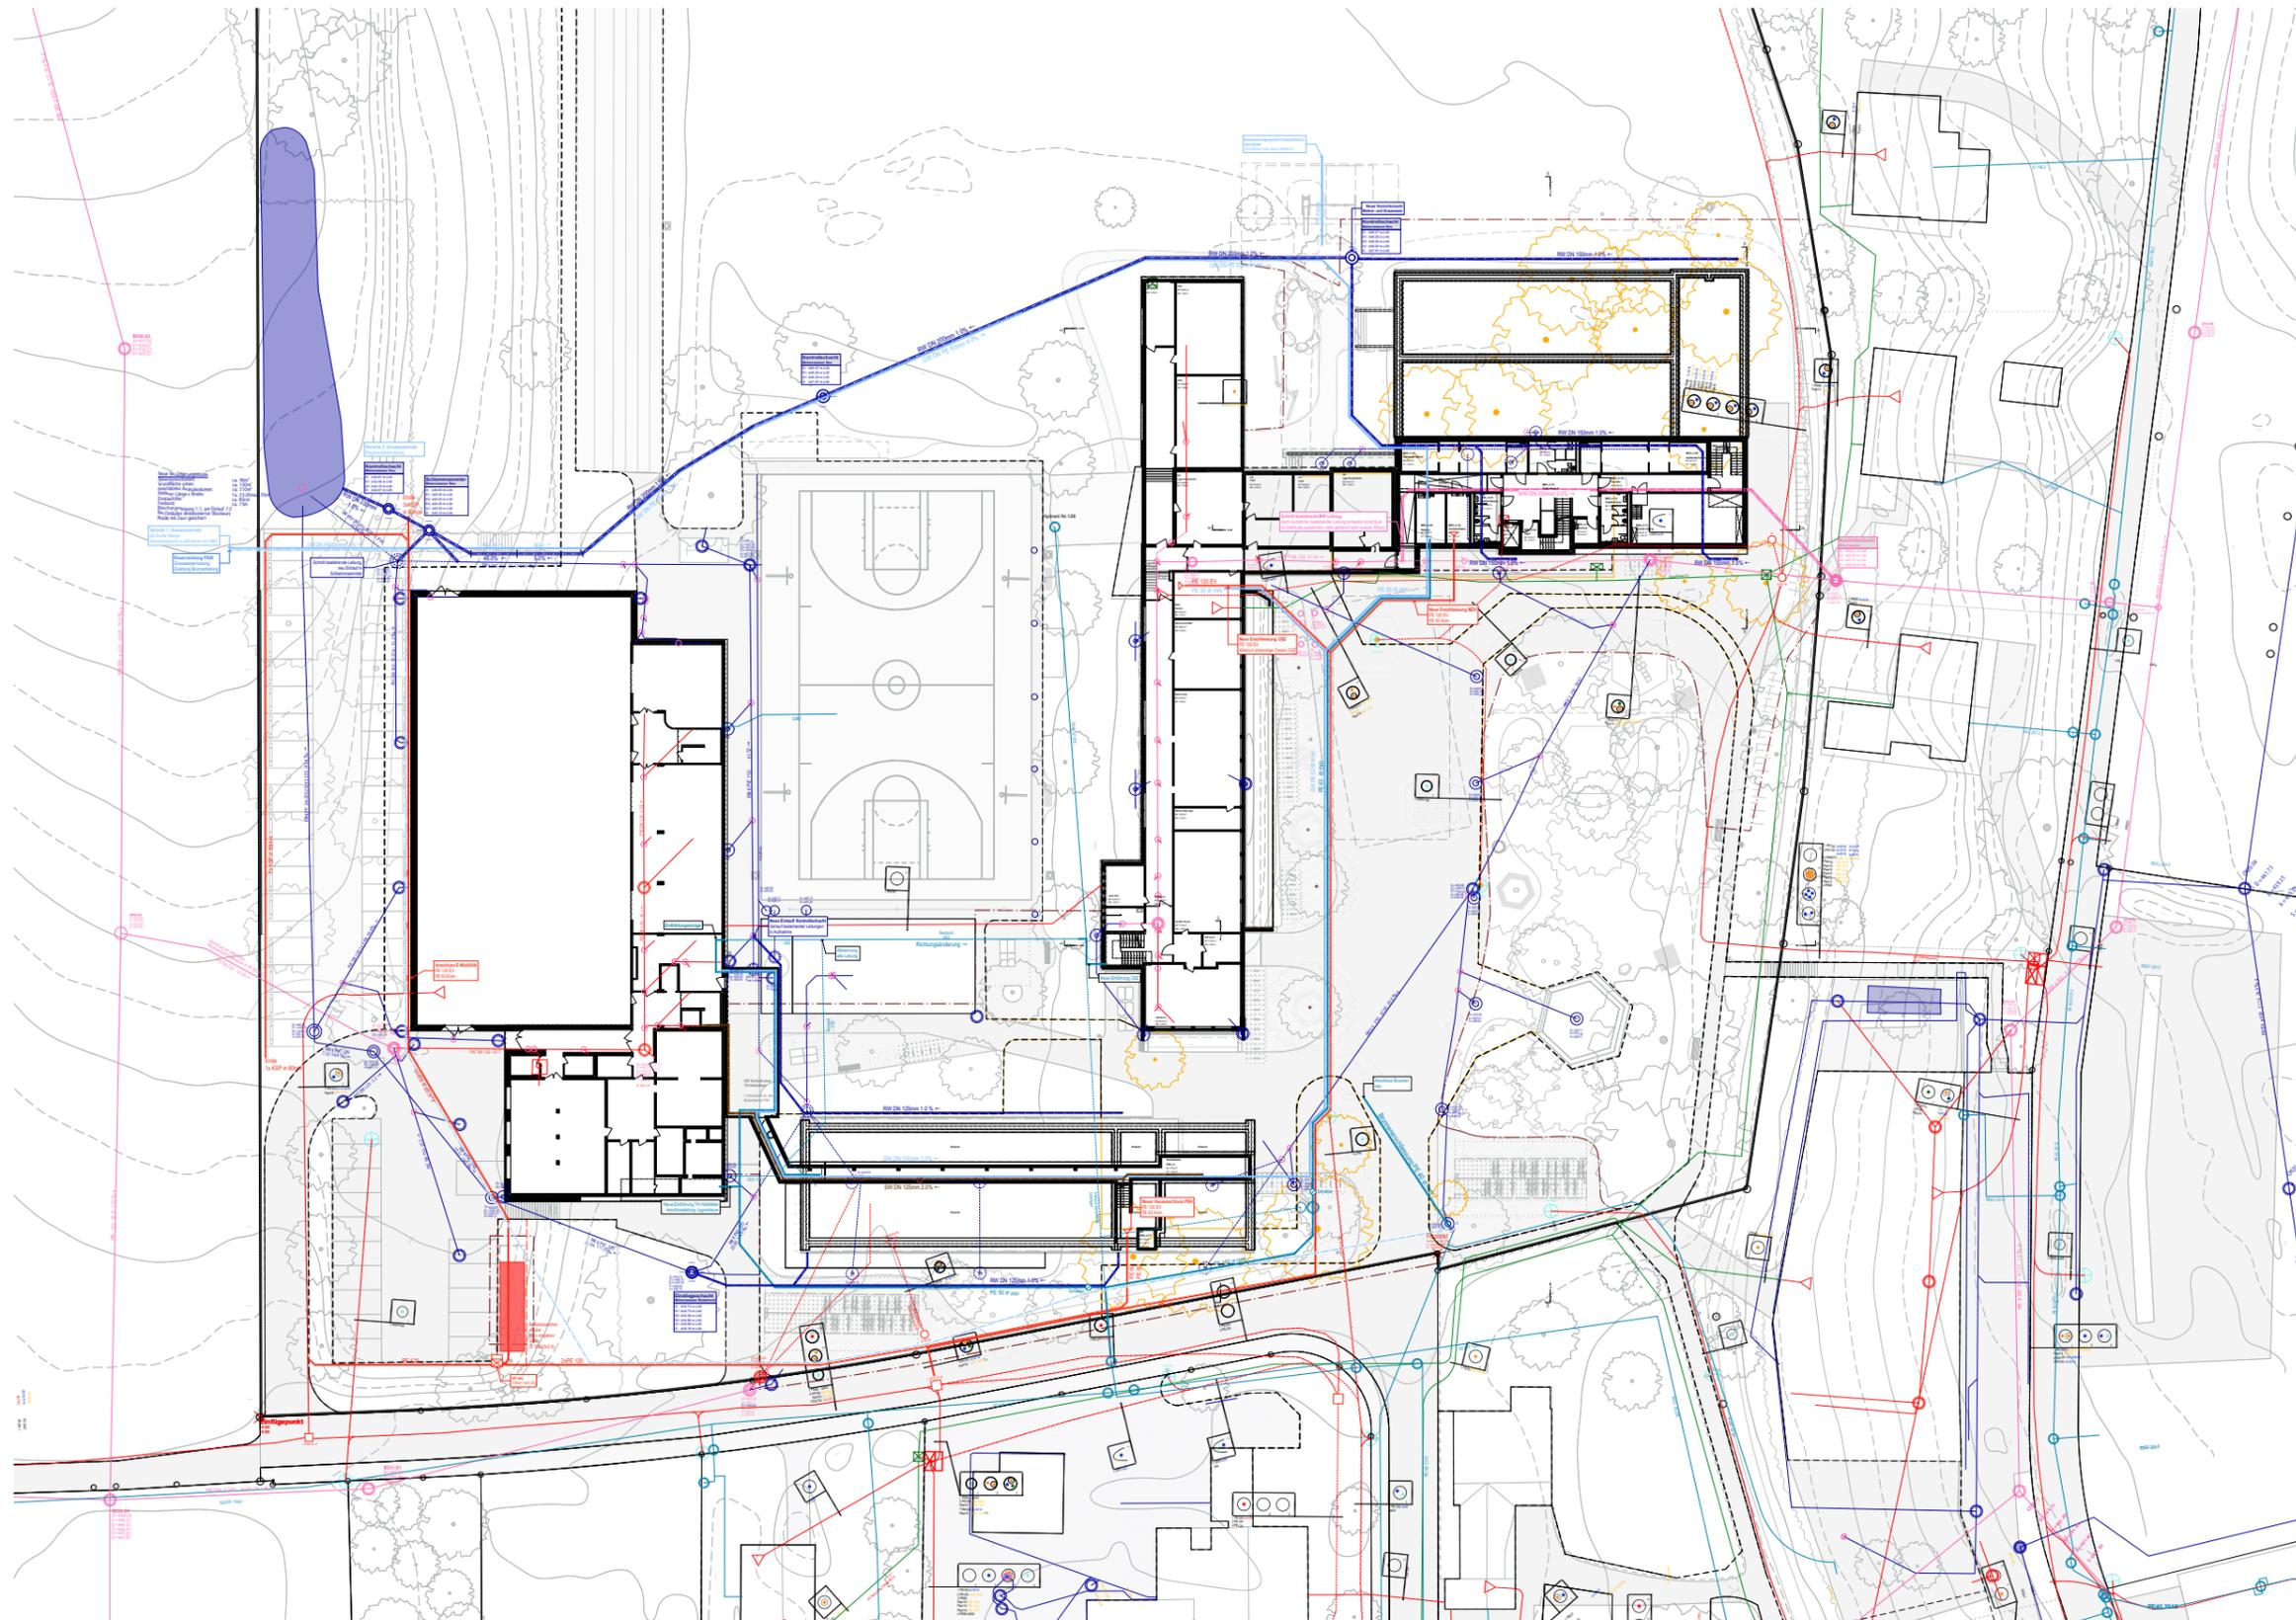

Projekt Neubau Schulgebäude und Mehrzweckhalle, Areal Oberstufenzentrum Grundstücknummer 1422 Sekundarschulstrasse 10, 4019 Roggwil		Bauprojekt Projekt Nr. 108 Fachplaner A1	
Plan Werkleitungsplanung UG		Teilprojekt Plannummer Revision 500_10	
Stadium Entwurfsphase Roggwil Bauabschnitt 2, 4/14 Roggwil		Massstab: 1:500 Datum: 17.09.2024 Entwurfsdatum: 16.12.2024 Revisionsdatum: gedruckt am: 20.09.2024	
Anhänger Schmid Schärer Architekten Sihlfeldstrasse 10, 8003 Zürich +41 (0) 44 758 25 30 ruggwil@schmidshaerer.ch		Schmid JRS/PCS	
1:200 (m)		Legende	

Einlaufschacht Schieber Hydrant neu Mischwasser neu Frischwasser neu Grauwasser neu Mischwasser neu Reserve Zuleitung Brunnenwasser	Hydrant bestehend Mischwasser bestehend Frischwasser bestehend Mischwasser bestehend	Abbruch Einlaufschacht Mischwasser Abbruch Frischwasser Abbruch Mischwasser Abbruch	Hausanschluss neu Elektro neu Hausanschluss bestehend Elektro bestehend Kabelasse TV bestehend Hausanschluss Abbruch Elektro Abbruch Kabelasse TV	Rohrleitungsdimension Parallell
---	---	--	--	------------------------------------


Planung nach SN 592 000
 Die Planung von neuen Anschlüssen und Leitungsführungen der Werkleitungen erfolgt nach SN 592 000 - 2024.

Bestehende Werkleitungen und Schächte
 Die Position von bestehenden Leitungen und Schächte entspricht den Angaben von Infragen. (Stand 20.11.2024)

Sickergrube
 Die auf dem Areal bestehende Sickergrube wird in der neuen Planung angeschlossen und dient als Einlauf für das Meteorwasser.
 Die Planung dieser selbst erfolgte im Rahmen der Umsetzung der Sanierungsmassnahmen des Abwassersystems OSZ und des Abwassersystems TH Hofstätten 17.02.2022 durch SCHEIDEGGER AG.

Meteorwasser
 Das Meteorwasser wird Fallrohre an der Fassade gesammelt und in die bestehende Sickermulde geführt.

UG Kanalisation

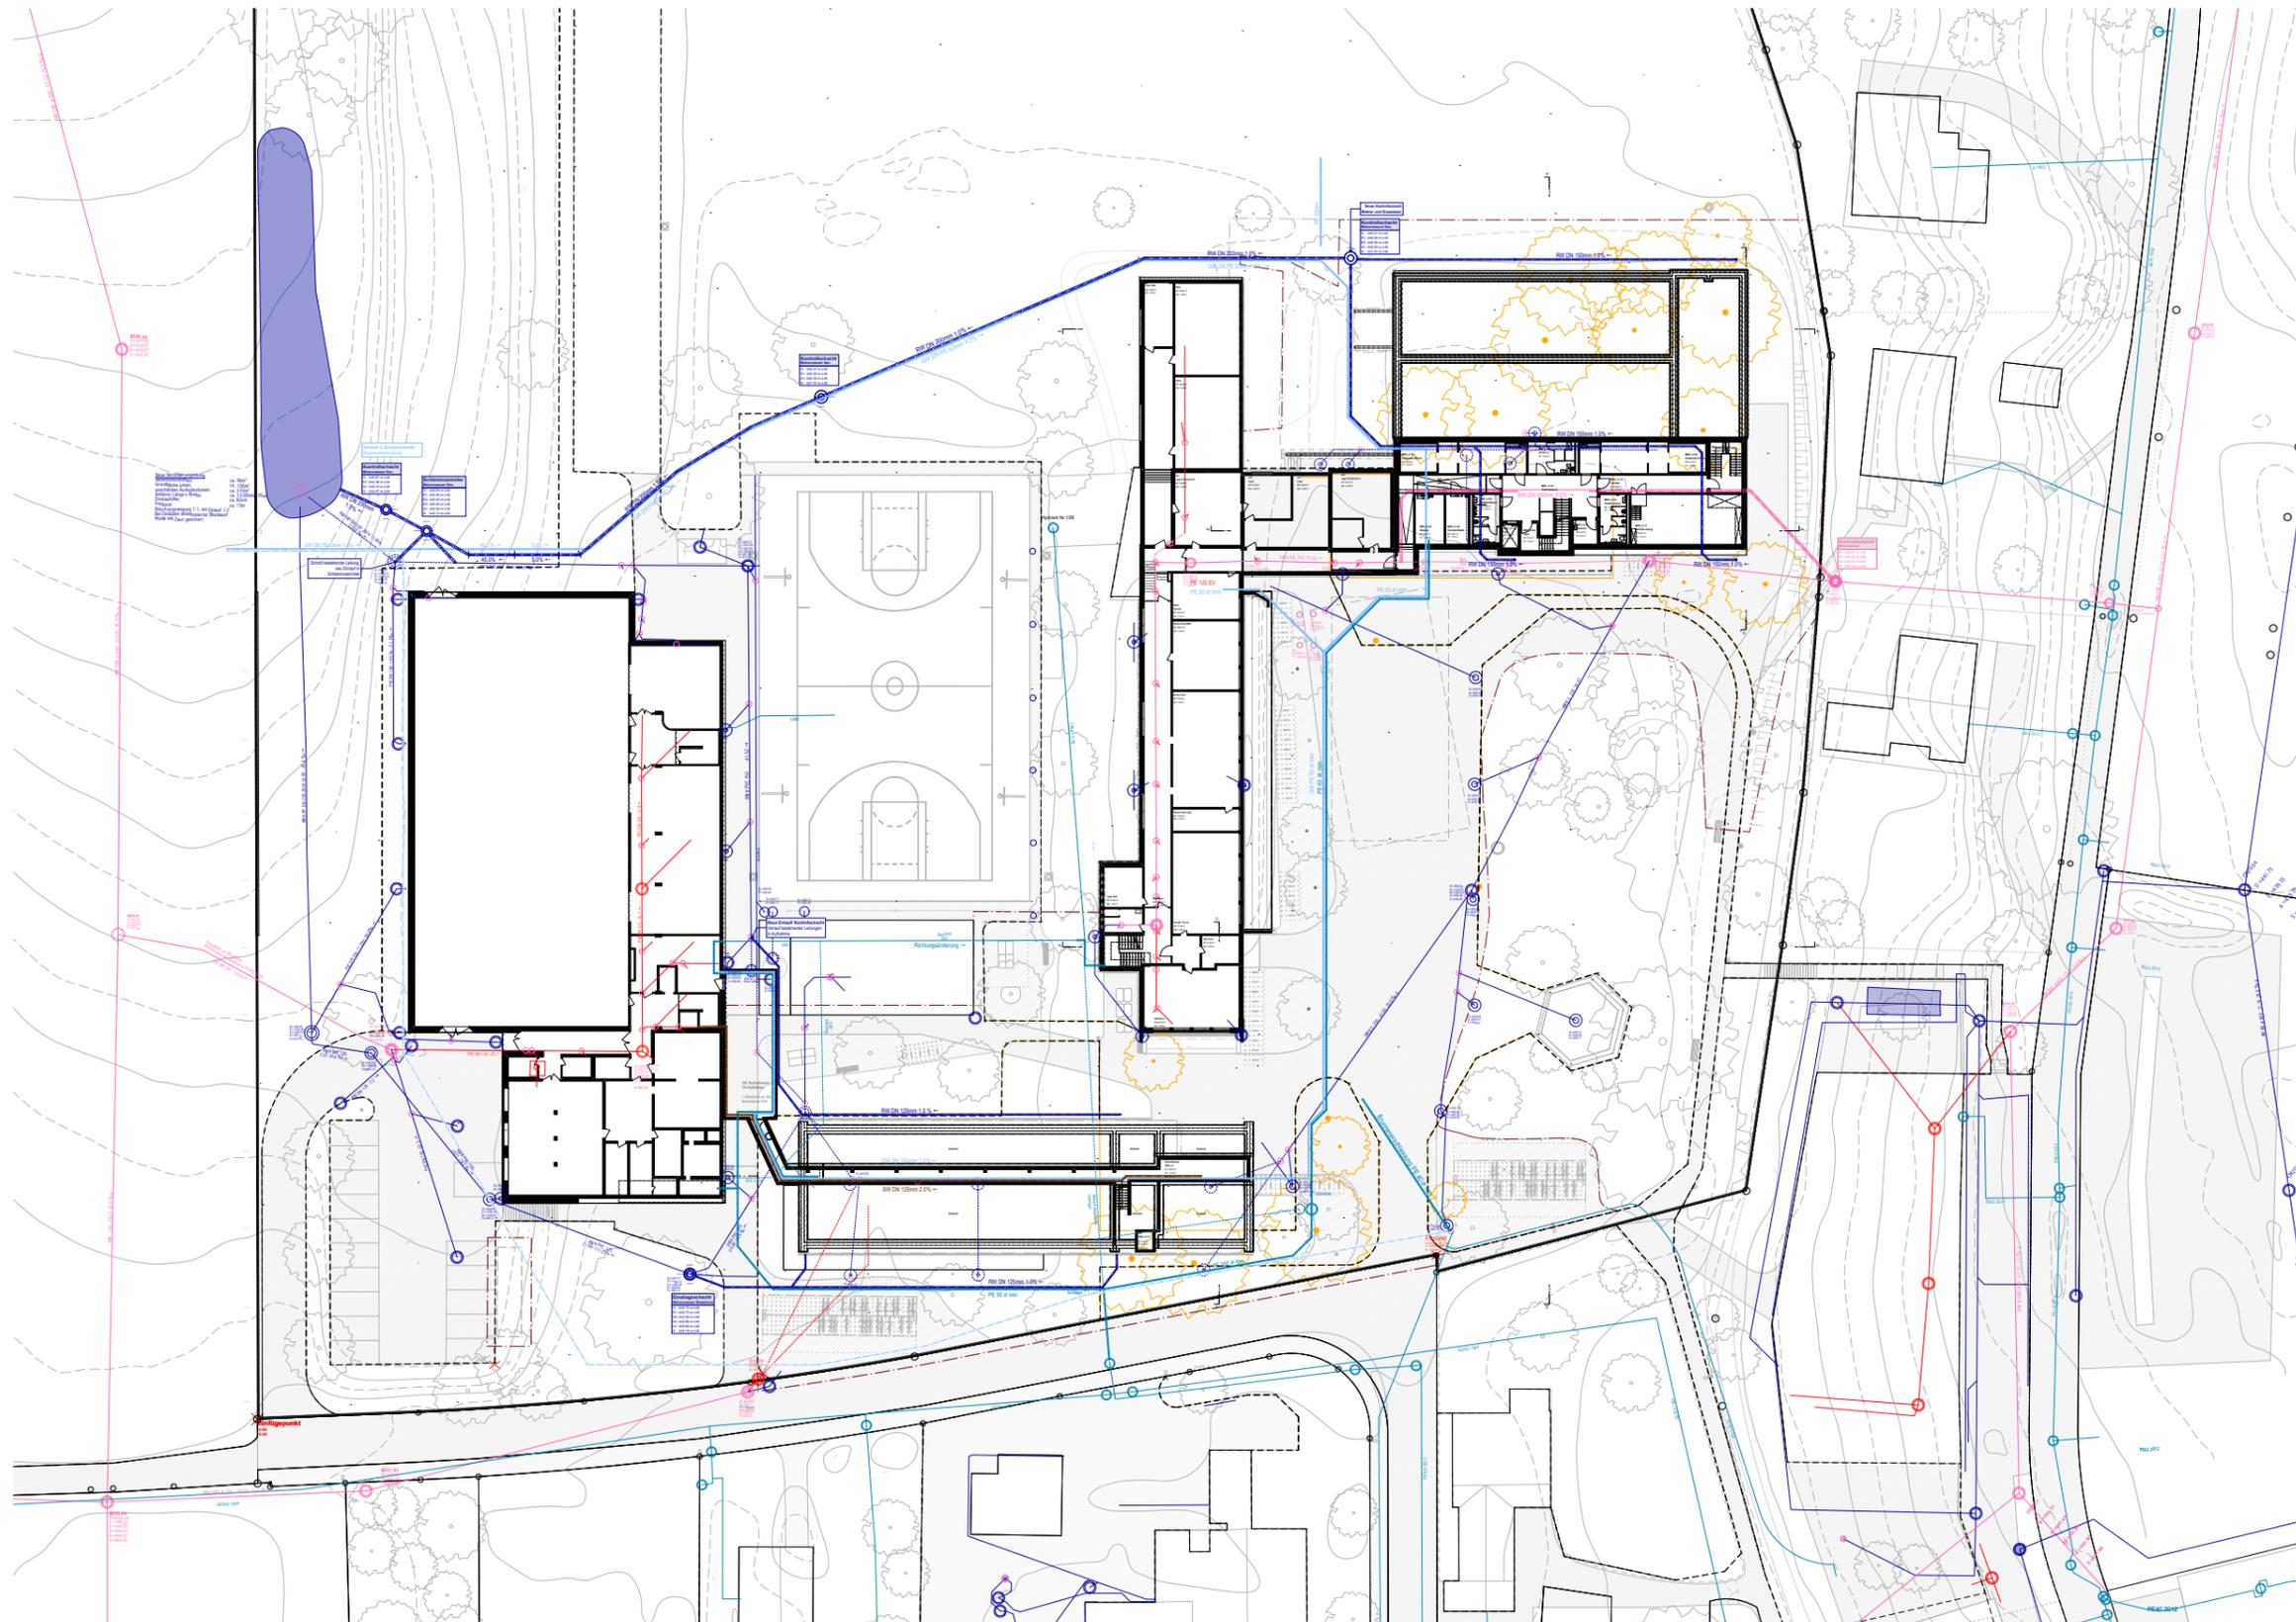

Projekt: Neubau Schulgebäude und Mehrzweckhalle, Areal Oberstufenzentrum Grundstücknummer 1452 Sekundarstrasse 10, 4019 Ruggell		Bauprojekt Projekt Nr. 108 Fachplan A1	
Kanalisation UG		Teilprojekt: 500_02	Revision:
Baubauh: Einwohnergemeinde Ruggell Baustrasse 8, 4014 Ruggell		Massstab: 1:200 Ortswahl: T 199, 8481 0 mm Erstellungsdatum: 18.12.2024 Revisionsdatum: gedruckt am: 18.05.2025	
Architekt: Schmid Schärer Architekten Seidenstrasse 10, 8003 Zürich +41 (0)44 788 25 00 ruggell@schmidshaerer.ch		Schmid AS 21/24/25	
PSB: ± 6.00 + 499.20 m.ü.M. MSH: ± 6.00 + 499.20 m.ü.M. OSB: ± 6.00 + 499.47 m.ü.M.		Legende	


Einlaufschacht Schieber Hydrant neu Meterwasser neu Frischwasser neu Grauwasser neu Mischwasser neu Regen- Zuleitung Brunnenwasser	Hausanschluss neu Elektro neu Hausanschluss bestehend Elektro bestehend Kabellose TV bestehend Hausanschluss Abbruch Elektro Abbruch Kabellose TV	Bearbeitungssymbole: Parallele
--	--	-----------------------------------

Übersichtsplan Teilobjekte

Geschossflächen

HNF / NNF / VF / FF

Gebäudevolumen

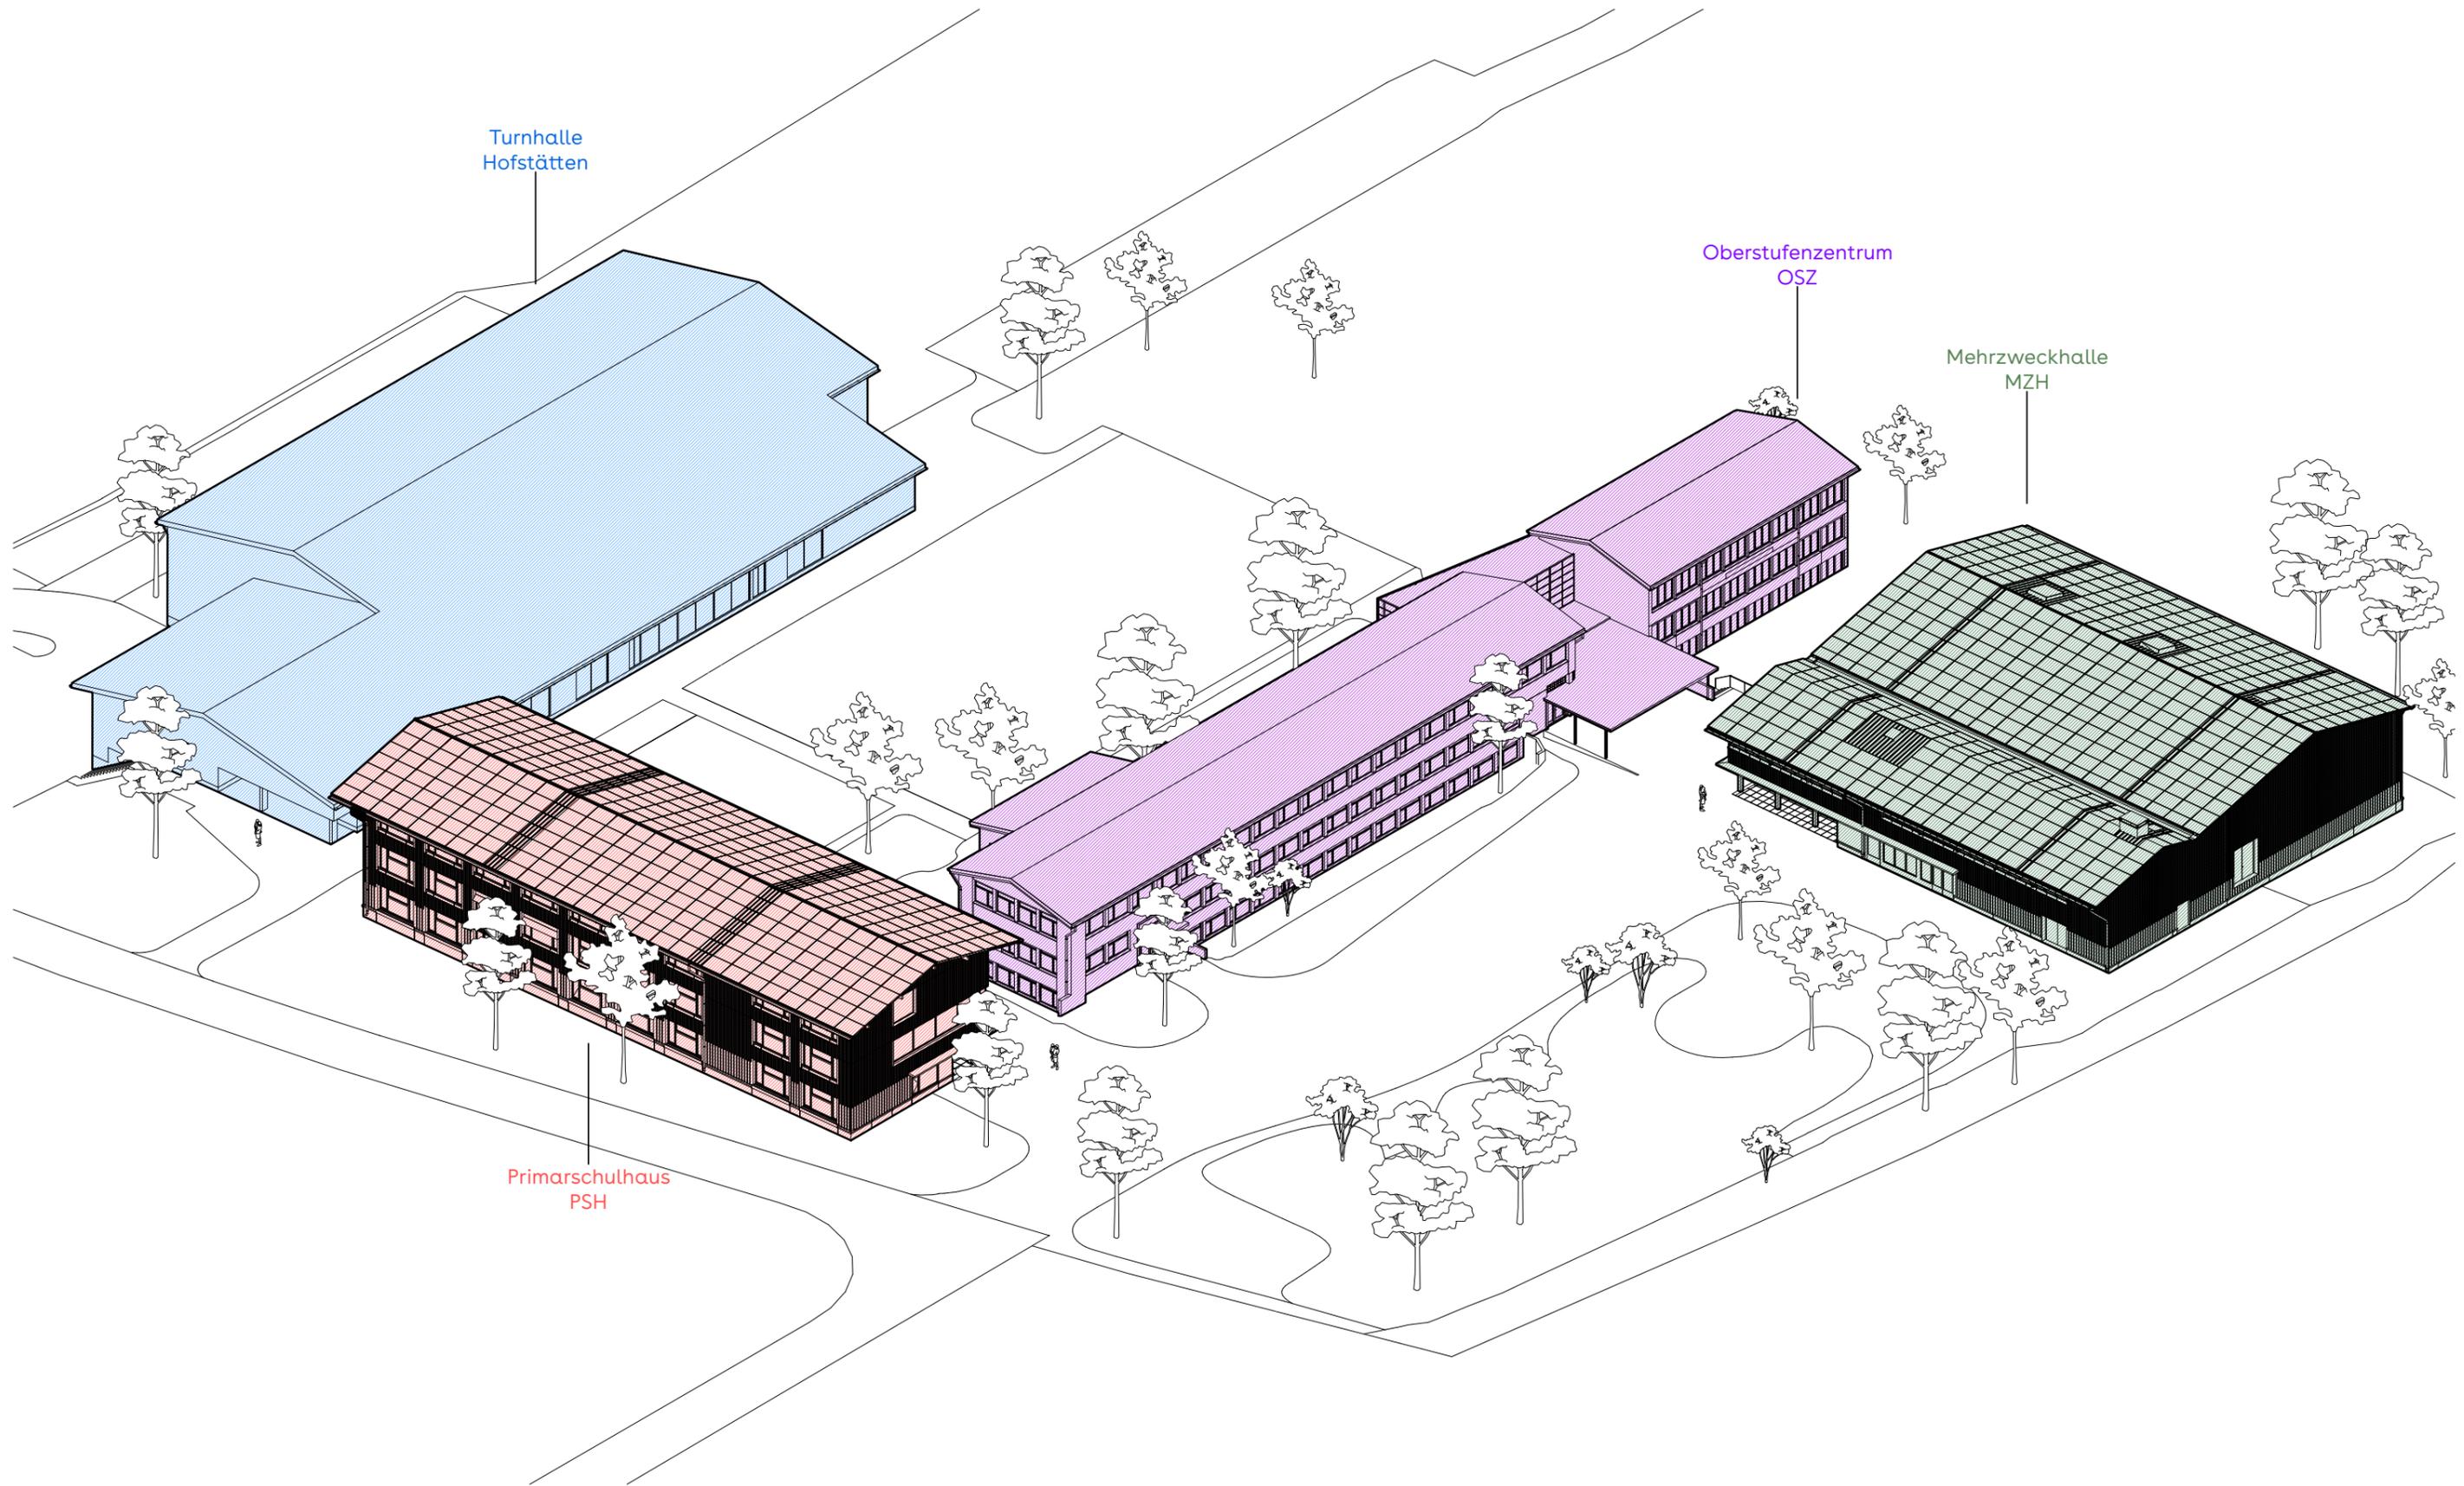

Turnhalle
Hofstätten

Oberstufenzentrum
OSZ


Mehrzweckhalle
MZH

Primarschulhaus
PSH


Neubau Schulgebäude und Mehrzweckhalle, Areal Oberstufenzentrum	
BAUHERR: Einwohnergemeinde Roggwil Bahnhofstrasse 8, 4914 Roggwil	ARCHITEKT: Schmid Schärer Architekten Sihlfeldstrasse 10, 8003 Zürich +41 (0) 44 798 25 90 roggwil@schmidschaerer.ch

Bauprojekt	
Areal_Baukörper	
Masstab	1:500
Erstellungsdatum	15.04.2025
Format	420.0x297.0 mm
Revisionsdatum	


Projekt Nr.	Fachplaner
108	A1
Teilproj.	Plannummer
	500_09
gedruckt am:	30.05.2025

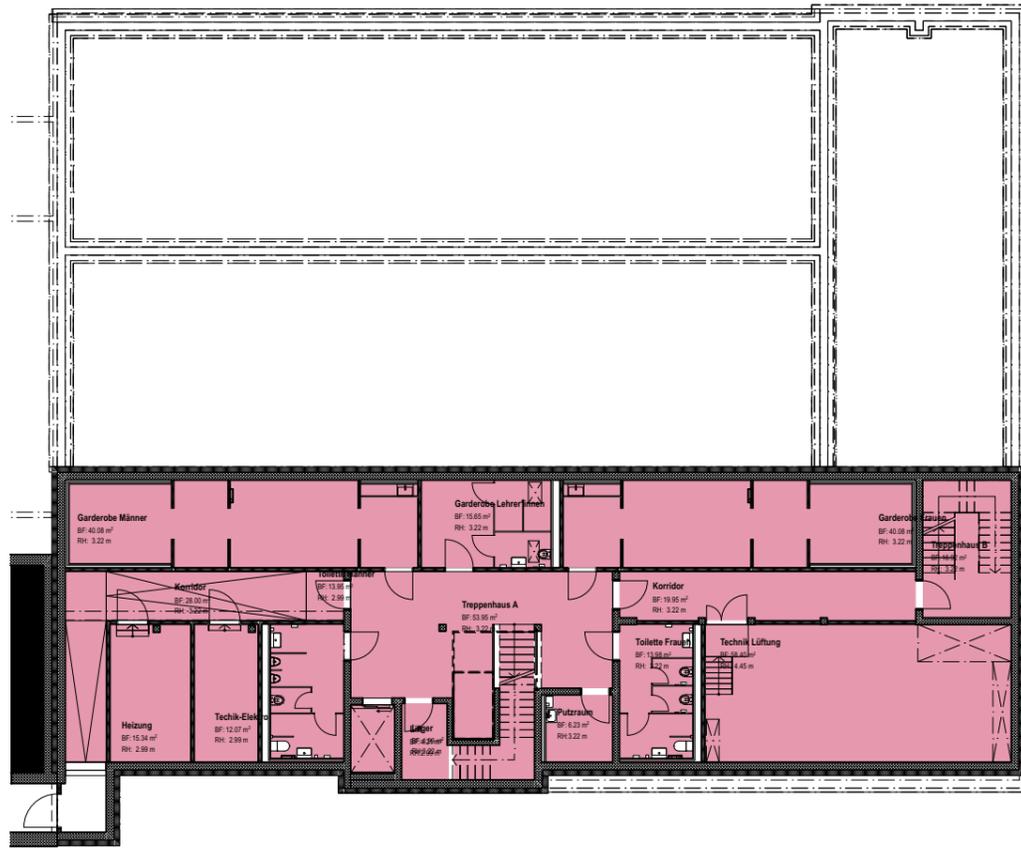

UG M1:250

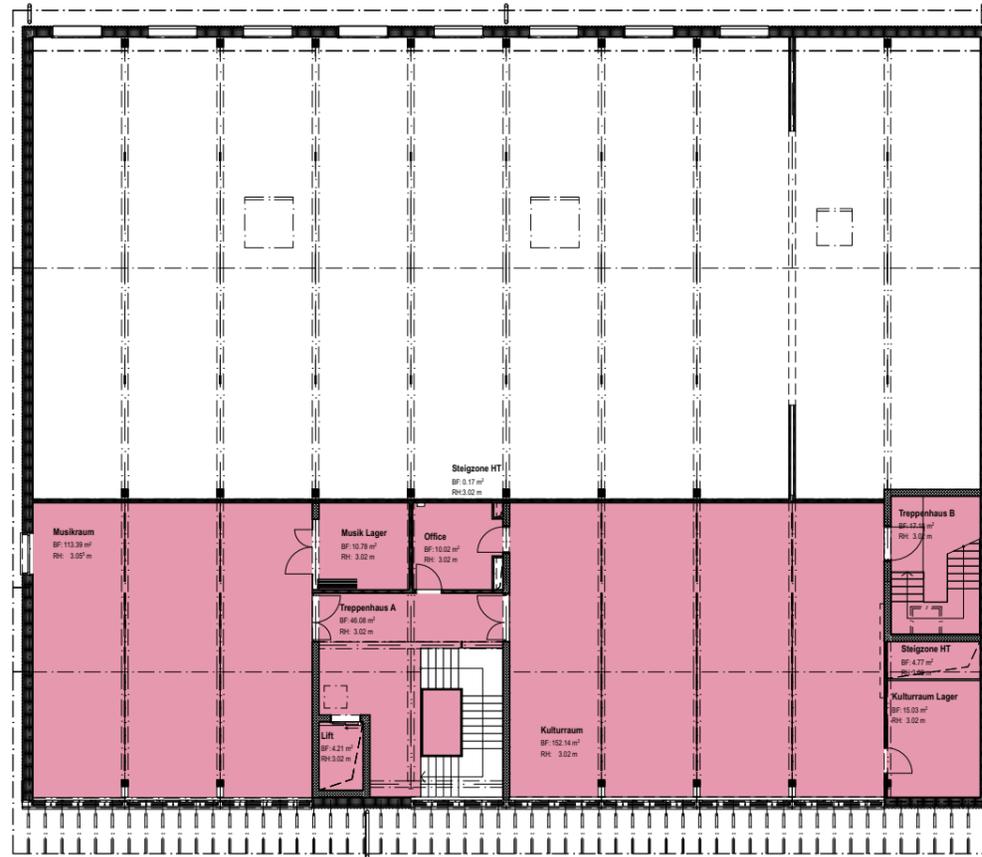

1.OG M1:250

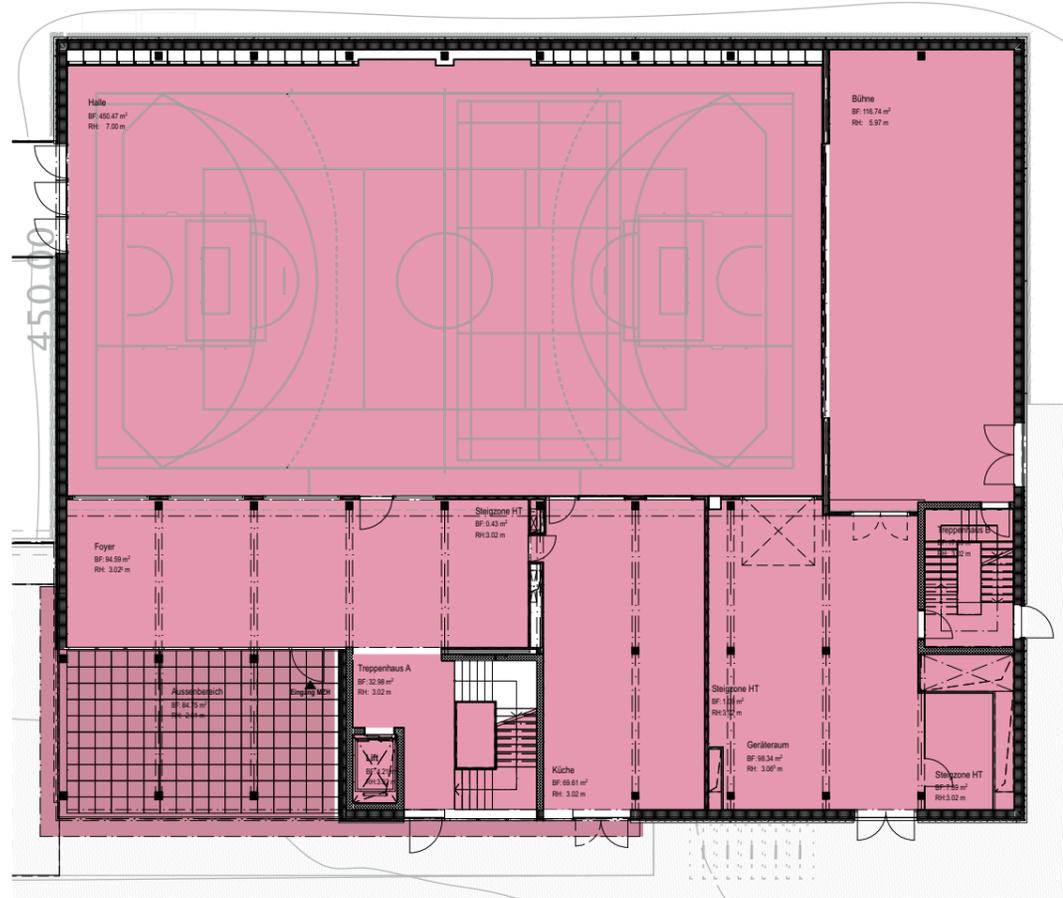

EG M1:250

Geschossfläche GF nach SIA 416

Geschoss	Nr.	Name	GF
UG	MZH_u1.01	Putzraum	6.22 ⁵
	MZH_u1.02	Lager	4.99
	MZH_u1.03	Toilette Männer	13.95
	MZH_u1.04	Techik-Elektro	12.07
	MZH_u1.05	Heizung	15.34
	MZH_u1.06	Korridor	28.00
	MZH_u1.07	Garderobe Männer	40.08
	MZH_u1.08	Garderobe Lehrer*innen	15.65
	MZH_u1.09	Garderobe Frauen	40.08
	MZH_u1.11	Technik Lüftung	58.40
	MZH_u1.12	Toilette Frauen	13.98
	MZH_u1.14	Korridor	19.94 ⁵
	MZH_u1.70	Treppenhaus A	53.95 ⁵
	MZH_u1.71	Treppenhaus B	16.92
MZH_u1.72	Lift	4.21	
			343.79⁵ m²
EG	MZH_e0.01	Foyer	94.59
	MZH_e0.02	Halle	450.47 ⁵
	MZH_e0.03	Bühne	116.74 ⁵
	MZH_e0.04	Geräteraum	98.34 ⁵
	MZH_e0.05	Küche	69.61
	MZH_e0.70	Treppenhaus A	32.98
	MZH_e0.71	Treppenhaus B	17.00
	MZH_e0.72	Lift	4.21
			883.95 m²
OG	MZH_o1.01	Musikraum	113.39
	MZH_o1.02	Kulturraum	152.14
	MZH_o1.03	Office	10.02 ⁵
	MZH_o1.04	Musik Lager	10.77 ⁵
	MZH_o1.05	Kulturraum Lager	15.02 ⁵
	MZH_o1.70	Treppenhaus A	46.08 ⁵
	MZH_o1.71	Treppenhaus B	17.18
	MZH_o1.82	Lift	4.21
			368.83 m²
			1'596.57⁵ m²

Aussengeschossfläche AGF (50% gerechnet)

84.75m² x 50%= 42m²

1'639 m²

Neubau Schulgebäude und Mehrzweckhalle, Areal Oberstufenzentrum

BAUHERR:
Einwohnergemeinde Roggwil
Bahnhofstrasse 8, 4914 Roggwil


ARCHITEKT:
Schmid Schärer Architekten
Sihlfeldstrasse 10, 8003 Zürich
+41 (0) 44 798 25 90
roggwil@schmidschaerer.ch

Bauprojekt


Geschossfläche

Massstab	1:250	Erstellungsdatum	30.04.2025	gedruckt am:	30.05.2025
Format	420.0x297.0 mm	Revisionsdatum			


Projekt Nr.	108	Fachplaner	A1
Teilproj.	MZH	Plannummer	550_01
Rev.			

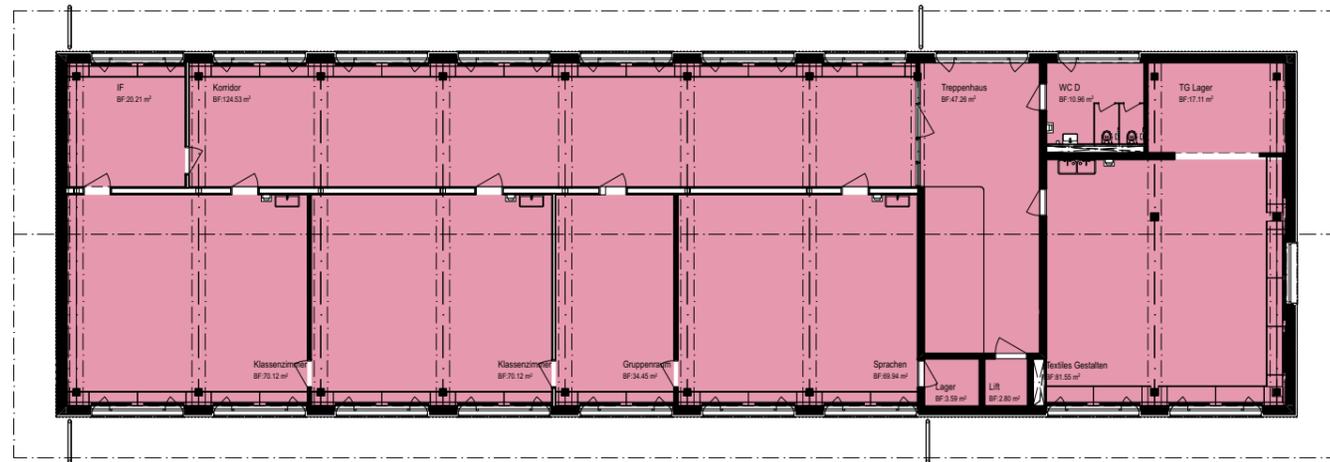


2.OG M1:250

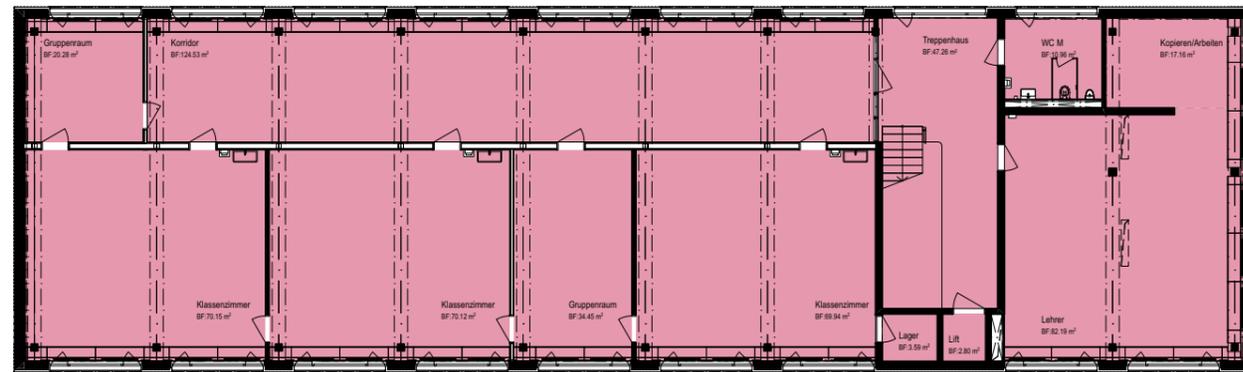

1.OG M1:250

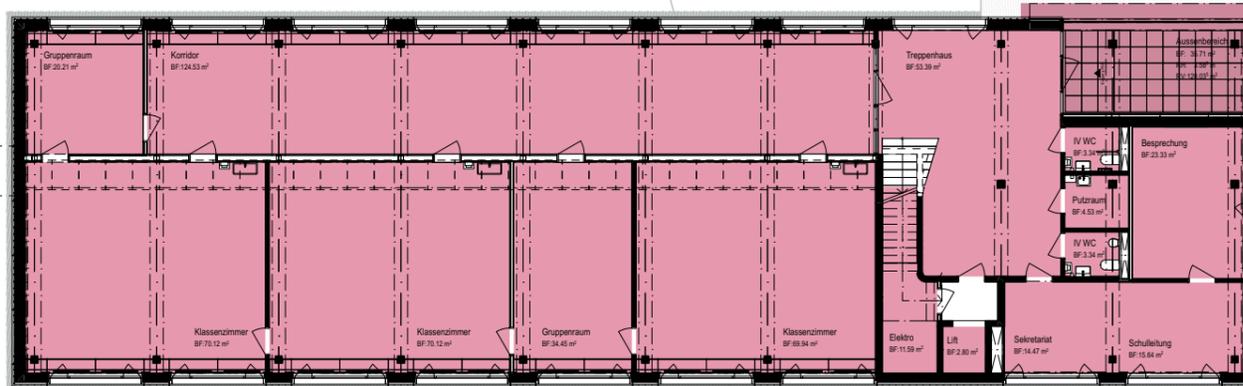

EG M1:250

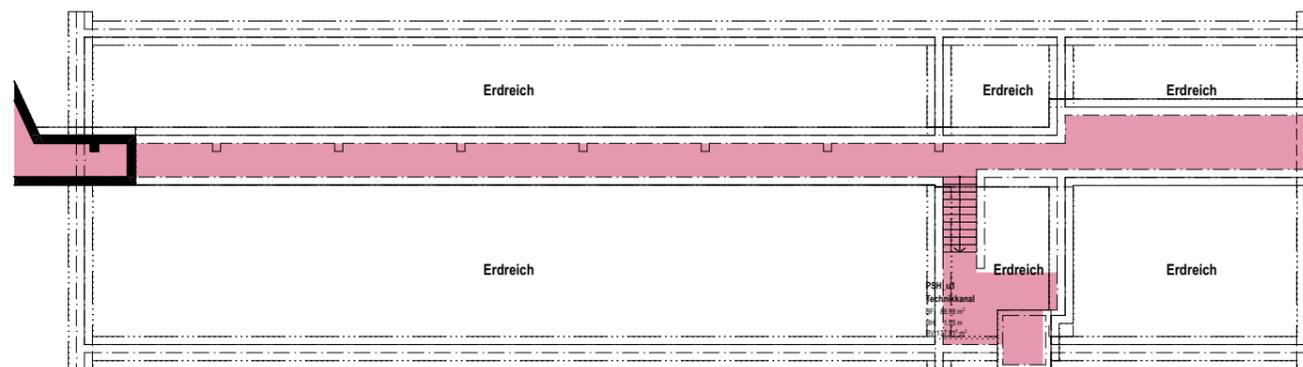

UG M1:250

Geschossfläche GF nach SIA 416

Geschoss	Nr.	Name	GF
UG	PSH_u1	Technikkanal	88.97 ⁵
			88.97⁵ m²
EG	PSH_e0.01	Gruppenraum	20.21
	PSH_e0.03	IV WC	3.33 ⁵
	PSH_e0.04	Putzraum	4.52 ⁵
	PSH_e0.05	IV WC	3.33 ⁵
	PSH_e0.06	Besprechung	23.33
	PSH_e0.07	Schulleitung	15.63 ⁵
	PSH_e0.08	Sekretariat	14.47
	PSH_e0.09	Elektro	11.59
	PSH_e0.10	Klassenzimmer	69.94 ⁵
	PSH_e0.11	Gruppenraum	34.45
	PSH_e0.12	Klassenzimmer	70.12
	PSH_e0.13	Klassenzimmer	70.12
	PSH_e0.70	Treppenhaus	53.39
	PSH_e0.71	Lift	2.80
PSH_o2.02	Korridor	124.53 ⁵	
		521.79 m²	
OG	PSH_o1.01	Gruppenraum	20.28 ⁵
	PSH_o1.03	WC M	10.96
	PSH_o1.05	Kopieren/Arbeiten	17.16 ⁵
	PSH_o1.06	Lehrer	82.19 ⁵
	PSH_o1.07	Lager	3.59
	PSH_o1.08	Klassenzimmer	69.94 ⁵
	PSH_o1.09	Gruppenraum	34.45
	PSH_o1.10	Klassenzimmer	70.12
	PSH_o1.11	Klassenzimmer	70.15
	PSH_o1.70	Treppenhaus	47.25 ⁵
	PSH_o1.71	Lift	2.80
PSH_o2.02	Korridor	124.53 ⁵	
		553.45 m²	
OG	PSH_o2.01	IF	20.21
	PSH_o2.02	Korridor	124.53 ⁵
	PSH_o2.03	WC D	10.96
	PSH_o2.04	TG Lager	17.11
	PSH_o2.05	Textiles Gestalten	81.54 ⁵
	PSH_o2.06	Lager	3.59
	PSH_o2.07	Sprachen	69.94 ⁵
	PSH_o2.08	Gruppenraum	34.45
	PSH_o2.09	Klassenzimmer	70.12
	PSH_o2.10	Klassenzimmer	70.12
	PSH_o2.70	Treppenhaus	47.25 ⁵
PSH_o2.71	Lift	2.80	
		552.64 m²	
		1'716.85⁵ m²	

Aussengeschosfläche AGF (50% gerechnet)

35.71m² x 50% = 18m²

1'735 m²

Neubau Schulgebäude und Mehrzweckhalle, Areal Oberstufenzentrum

BAUHERR:
 Einwohnergemeinde Roggwil
 Bahnhofstrasse 8, 4914 Roggwil


ARCHITEKT:
 Schmid Schärer Architekten
 Sihlfeldstrasse 10, 8003 Zürich
 +41 (0) 44 798 25 90
 roggwil@schmidschaerer.ch

Bauprojekt


Geschossfläche

Masstab	1:250	Erstellungsdatum	30.04.2025	gedruckt am:	30.05.2025
Format	420.0x297.0 mm	Revisionsdatum			


Projekt Nr.	Fachplaner	
108	A1	
Teilproj.	Plannummer	Rev.
PSH	550_01	

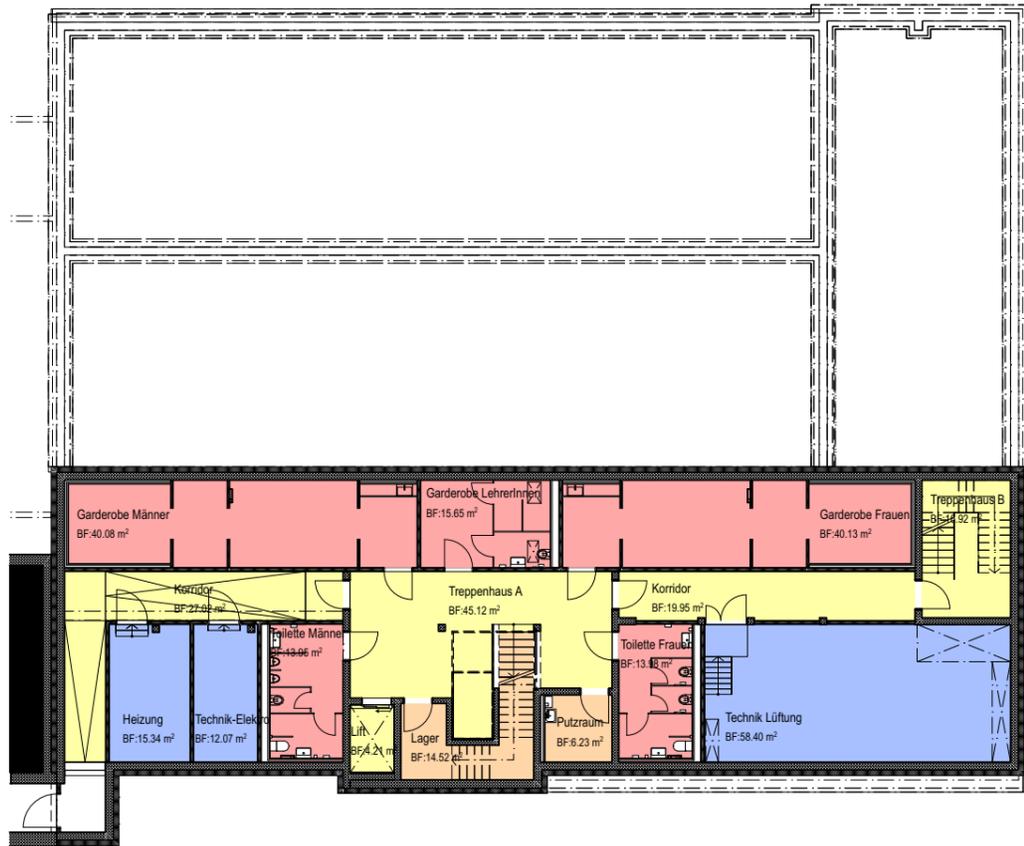

UG M1:250

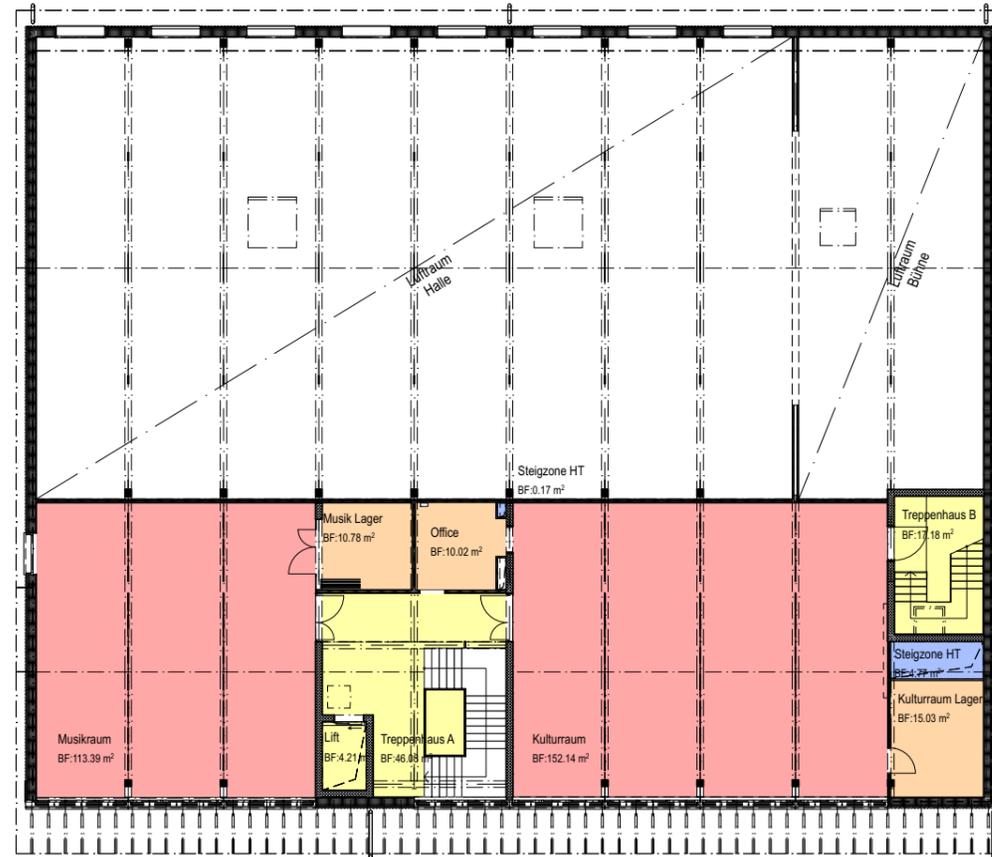

1.OG M1:250

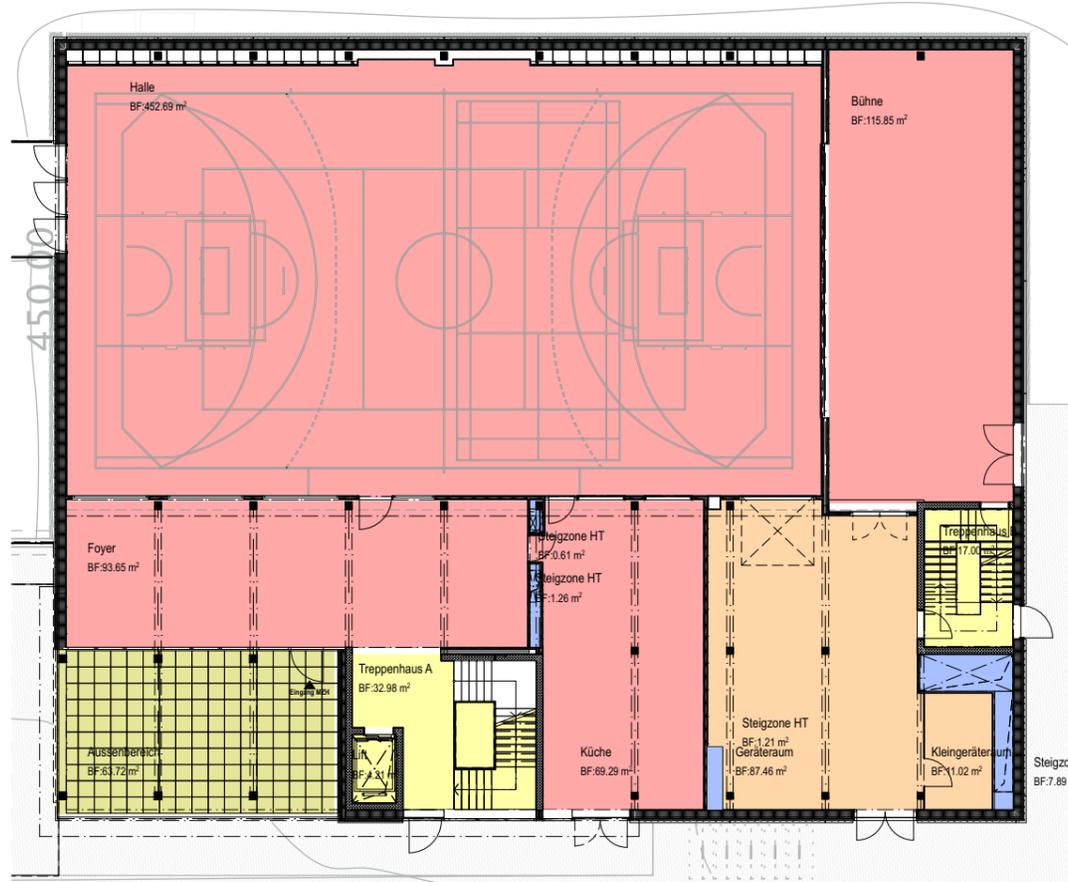

EG M1:250

Nutzfläche nach SIA 416				
Raumkategorienname	Geschoss	Nr.	Name	Fläche m2
Funktionsfläche				
UG	MZH_u1.04		Technik-Elektro	12.07
UG	MZH_u1.05		Heizung	15.34
UG	MZH_u1.11		Technik Lüftung	58.40
EG	MZH_e0.80		Steigzone HT	7.89
EG	MZH_e0.81		Steigzone HT	1.21 ⁵
EG	MZH_e0.82		Steigzone HT	0.61
EG	MZH_e0.84		Steigzone HT	1.25 ⁵
OG	MZH_o1.80		Steigzone HT	4.77
OG	MZH_o1.82		Steigzone HT	0.17 ⁵
				101.72⁵ m²
Hauptnutzfläche				
UG	MZH_u1.03		Toilette Männer	13.95
UG	MZH_u1.07		Garderobe Männer	40.08
UG	MZH_u1.08		Garderobe LehrerInnen	15.65
UG	MZH_u1.09		Garderobe Frauen	40.13
UG	MZH_u1.12		Toilette Frauen	13.98
EG	MZH_e0.01		Foyer	93.65 ⁵
EG	MZH_e0.02		Halle	452.68 ⁵
EG	MZH_e0.03		Bühne	115.85
EG	MZH_e0.05		Küche	69.29
OG	MZH_o1.04		Musikraum	113.39
OG	MZH_o1.02		Kulturraum	152.14
				1'120.80 m²
Nebennutzfläche				
UG	MZH_u1.01		Putzraum	6.22 ⁵
UG	MZH_u1.02		Lager	14.51 ⁵
EG	MZH_e0.04		Geräteraum	87.46 ⁵
EG	MZH_e0.06		Kleingeräterraum	11.02
OG	MZH_o1.03		Office	10.02 ⁵
OG	MZH_o1.04		Musik Lager	10.77 ⁵
OG	MZH_o1.05		Kulturraum Lager	15.02 ⁵
				155.05 m²
Verkehrsfläche				
UG	MZH_u1.06		Korridor	27.02 ⁵
UG	MZH_u1.14		Korridor	19.94 ⁵
UG	MZH_u1.70		Treppenhaus A	45.12 ⁵
UG	MZH_u1.71		Treppenhaus B	16.92
UG	MZH_u1.72		Lift	4.21
EG	MZH_e0.70		Treppenhaus A	32.98
EG	MZH_e0.71		Treppenhaus B	17.00
EG	MZH_e0.72		Lift	4.21
OG	MZH_o1.70		Treppenhaus A	46.08 ⁵
OG	MZH_o1.71		Treppenhaus B	17.18
OG	MZH_o1.72		Lift	4.21
				234.89 m²
				1'612.46⁵ m²

Neubau Schulgebäude und Mehrzweckhalle, Areal Oberstufenzentrum

BAUHERR:
 Einwohnergemeinde Roggwil
 Bahnhofstrasse 8, 4914 Roggwil






ARCHITEKT:
 Schmid Schärer Architekten
 Sihlfeldstrasse 10, 8003 Zürich
 +41 (0) 44 798 25 90
 roggwil@schmidschaerer.ch

Bauprojekt

SIA 416 Nutzflächen

Massstab	1:250, 1:1	Erstellungsdatum	30.04.2025	gedruckt am:	30.05.2025
Format	420.0x297.0 mm	Revisionsdatum			

Projekt Nr.	Fachplaner	
108	A1	
Teilproj.	Plannummer	Rev.
MZH	550_03	

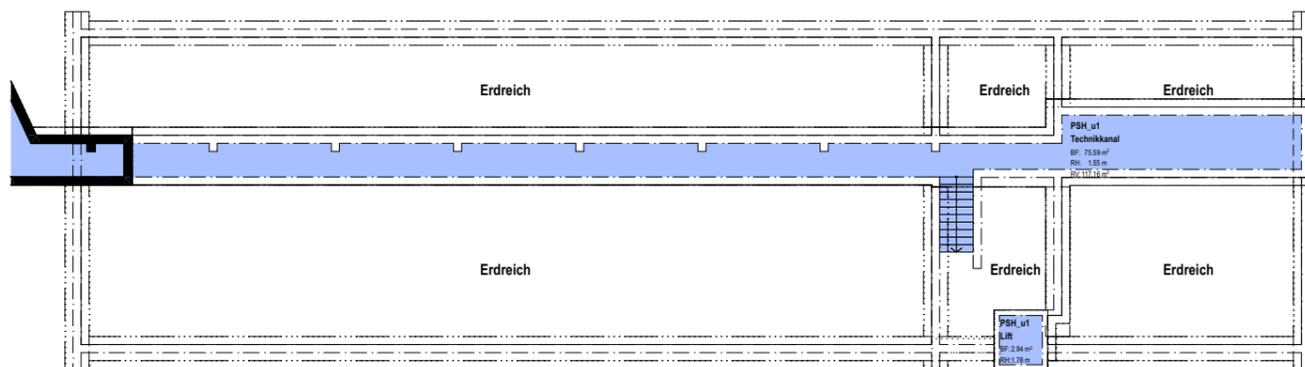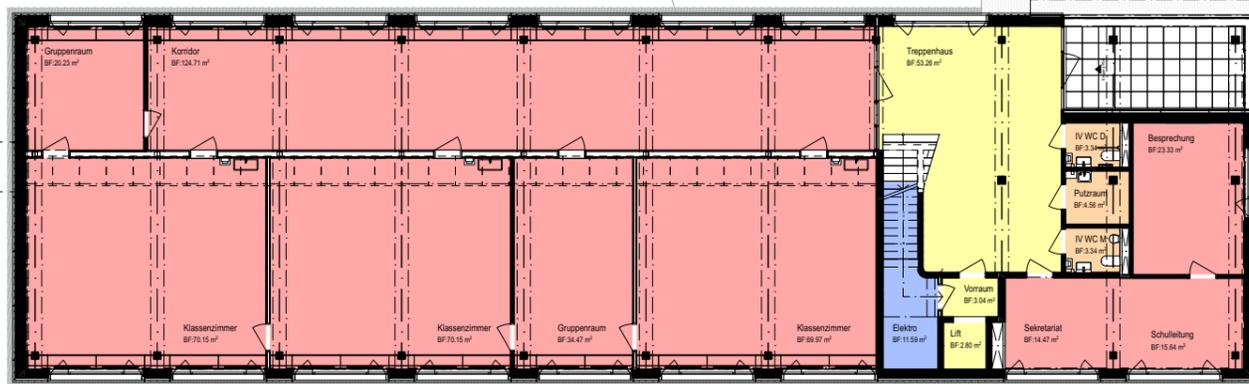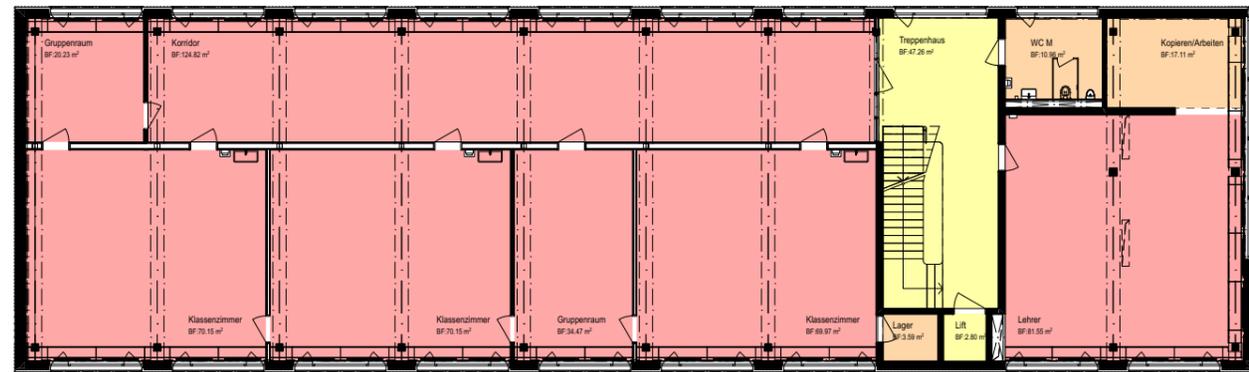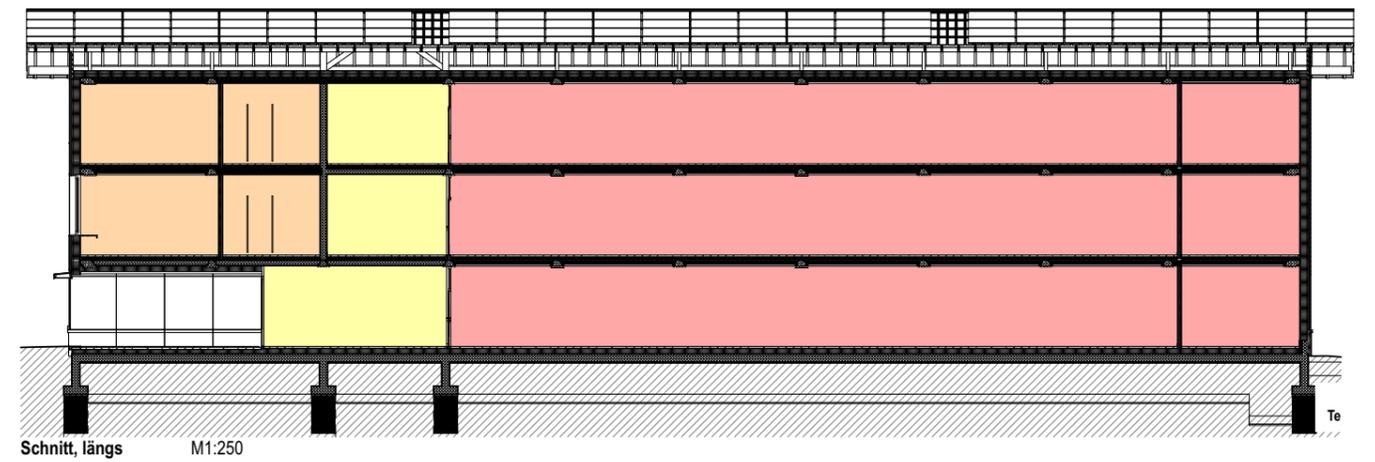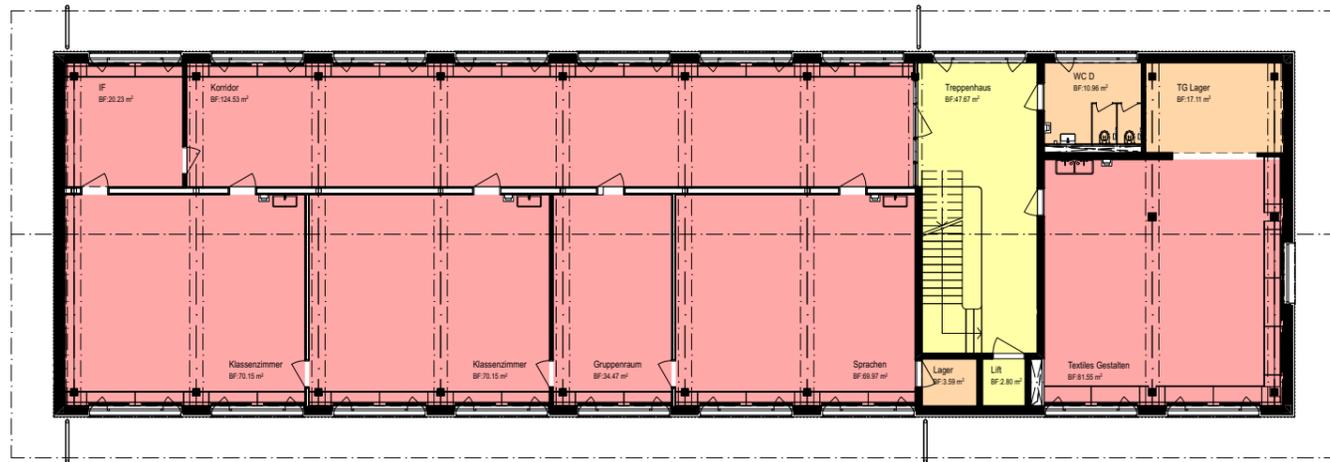

Nutzfläche nach SIA 416

Raumkategorie	Geschoss	Nr.	Name	Fläche m2
Funktionsfläche				
	UG	PSH_u1	Technikkanal	75.59
	UG	PSH_u1.71	Lift	2.93 ⁵
	EG	PSH_e0.09	Elektro	11.59
				90.11⁵ m²
Hauptnutzfläche				
EG	PSH_e0.01	Gruppenraum	20.22 ⁵	
EG	PSH_e0.02	Korridor	124.70 ⁵	
EG	PSH_e0.06	Besprechung	23.33	
EG	PSH_e0.07	Schulleitung	15.63 ⁵	
EG	PSH_e0.08	Sekretariat	14.47	
EG	PSH_e0.10	Klassenzimmer	69.97	
EG	PSH_e0.11	Gruppenraum	34.46 ⁵	
EG	PSH_e0.12	Klassenzimmer	70.15	
EG	PSH_e0.13	Klassenzimmer	70.15	
OG	PSH_o1.01	Gruppenraum	20.22 ⁵	
OG	PSH_o1.02	Korridor	124.82 ⁵	
OG	PSH_o1.06	Lehrer	81.54 ⁵	
OG	PSH_o1.08	Klassenzimmer	69.97	
OG	PSH_o1.09	Gruppenraum	34.46 ⁵	
OG	PSH_o1.10	Klassenzimmer	70.15	
OG	PSH_o1.11	Klassenzimmer	70.15	
OG	PSH_o2.01	IF	20.22 ⁵	
OG	PSH_o2.02	Korridor	124.53 ⁵	
OG	PSH_o2.05	Textiles Gestalten	81.54 ⁵	
OG	PSH_o2.07	Sprachen	69.97	
OG	PSH_o2.08	Gruppenraum	34.46 ⁵	
OG	PSH_o2.09	Klassenzimmer	70.15	
OG	PSH_o2.10	Klassenzimmer	70.15	
				1'385.47 m²

Nebennutzfläche

EG	PSH_e0.03	IV WC D	3.33 ⁵
EG	PSH_e0.04	Putzraum	4.56
EG	PSH_e0.05	IV WC M	3.33 ⁵
OG	PSH_o1.03	WC M	10.96
OG	PSH_o1.05	Kopieren/Arbeiten	17.10 ⁵
OG	PSH_o1.07	Lager	3.59
OG	PSH_o2.03	WC D	10.96
OG	PSH_o2.04	TG Lager	17.10 ⁵
OG	PSH_o2.06	Lager	3.59
			74.54 m²

Verkehrsfläche

EG	PSH_e0.14	Vorraum	3.04
EG	PSH_e0.70	Treppenhaus	53.25 ⁵
EG	PSH_e0.71	Lift	2.80
OG	PSH_o1.70	Treppenhaus	47.25 ⁵
OG	PSH_o1.71	Lift	2.80
OG	PSH_o2.70	Treppenhaus	47.67
OG	PSH_o2.71	Lift	2.80
			159.62 m²
			1'709.74⁵ m²

Neubau Schulgebäude und Mehrzweckhalle, Areal Oberstufenzentrum

BAUHERR:
Einwohnergemeinde Roggwil
Bahnhofstrasse 8, 4914 Roggwil


ARCHITEKT:
Schmid Schärer Architekten
Sihlfeldstrasse 10, 8003 Zürich
+41 (0) 44 798 25 90
roggwil@schmidshaerer.ch

Bauprojekt

SIA 416 Nutzflächen

Masstab	1:250, 1:1	Erstellungsdatum	30.04.2025	gedruckt am:	30.05.2025
Format	420.0x297.0 mm	Revisionsdatum			

Projekt Nr.	108		Fachplaner	A1	
Teilproj.	PSH	Plannummer	550_03	Rev.	

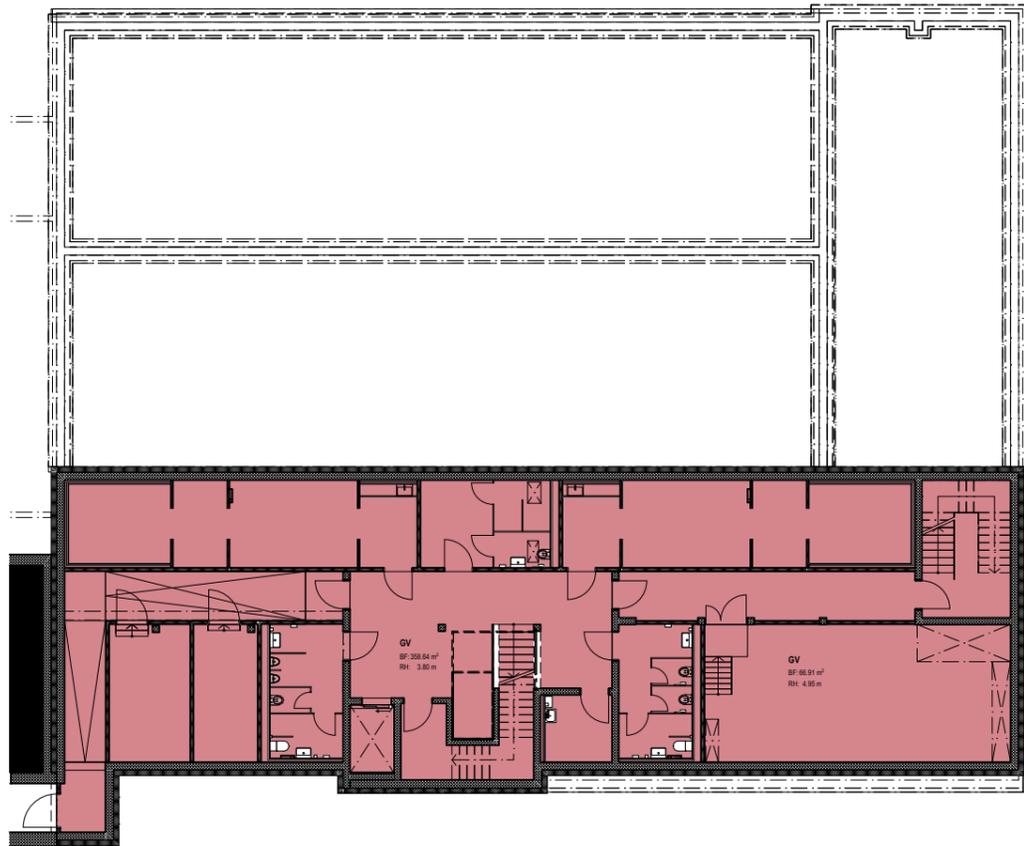

UG M1:250



1.OG M1:250



EG M1:250

Gebäudevolumen nach SIA 416

UG	358.64m ² x 3.80m =	1'363m ³
UG Technik	66.91m ² x 4.95m =	331m ³
EG	360.97m ² x 3.45m =	1'245m ³
EG Halle/ Bühne	621.78m ² x 9.75m =	6'062m ³
1.OG	444.12m ² x 4.18m =	1'856m ³
		10'857m³

Aussengeschoßfläche

	84.75m ² x 3.40m =	288m ³
	288m ³ x 50% =	144m³
		11'001m³

Neubau Schulgebäude und Mehrzweckhalle, Areal Oberstufenzentrum

BAUHERR:
 Einwohnergemeinde Roggwil
 Bahnhofstrasse 8, 4914 Roggwil






ARCHITEKT:
 Schmid Schärer Architekten
 Sihlfeldstrasse 10, 8003 Zürich
 +41 (0) 44 798 25 90
 roggwil@schmidschaerer.ch

Bauprojekt

Gebäudevolumen

Masstab	1:250	Erstellungsdatum	30.04.2025	gedruckt am:	30.05.2025
Format	420.0x297.0 mm	Revisionsdatum			

Projekt Nr.	Fachplaner	
108	A1	
Teilproj.	Plannummer	Rev.
MZH	550_02	

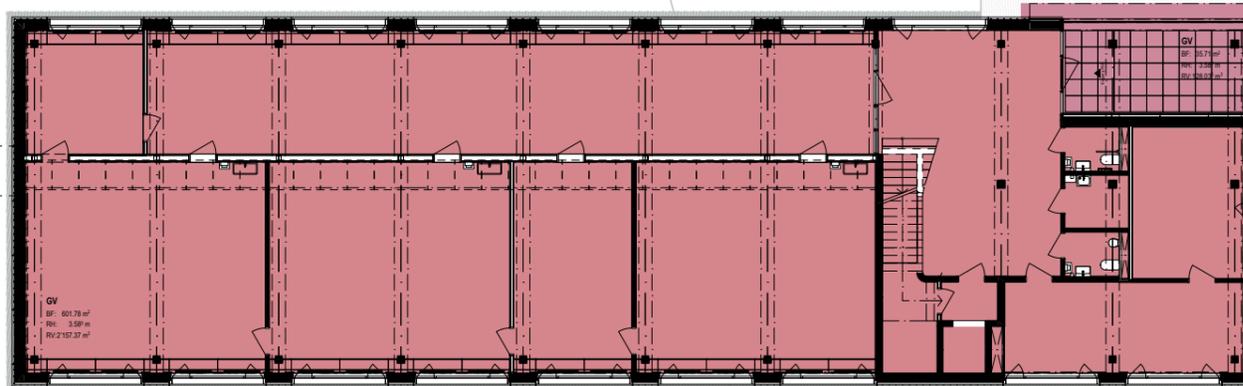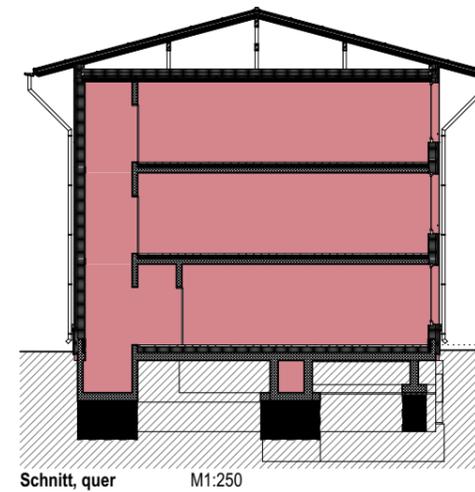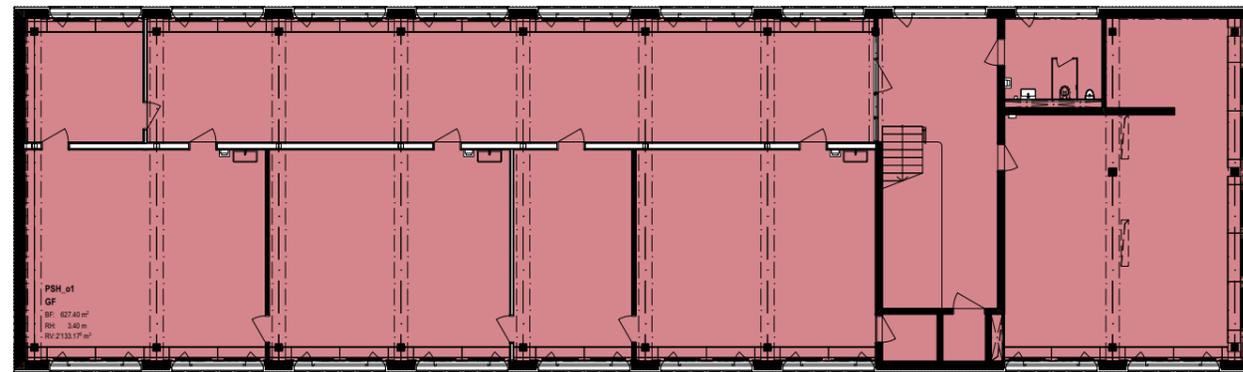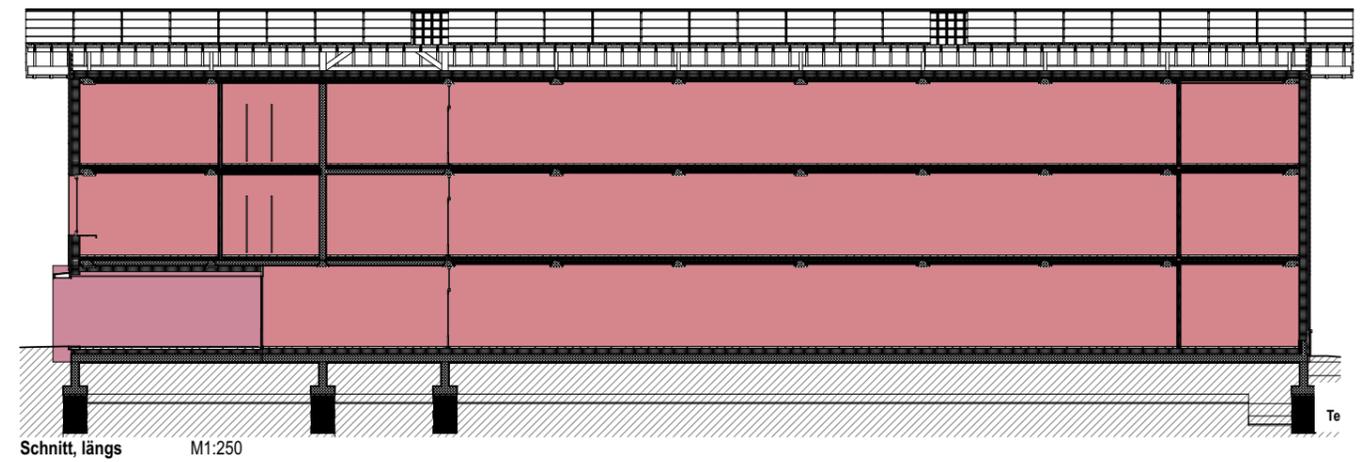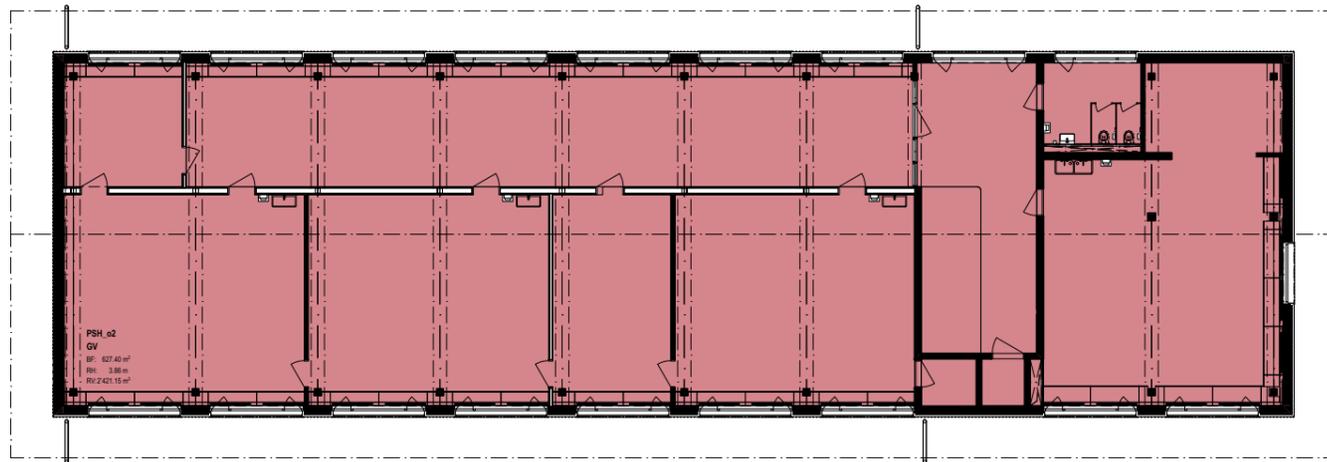


Gebäudevolumen

UG	123.45m ² x 1.55m =	191m ³
EG	601.78m ² x 3.58m =	2'154m ³
1.OG	627.40m ² x 3.40m =	2'133m ³
2.OG	627.40m ² x 3.86m =	2'422m ³
		6'900m³

Aussengeschossfläche

32.71m ² x 3.40m =	121m ³
121m ³ x 50% =	61m³
6'961m³	

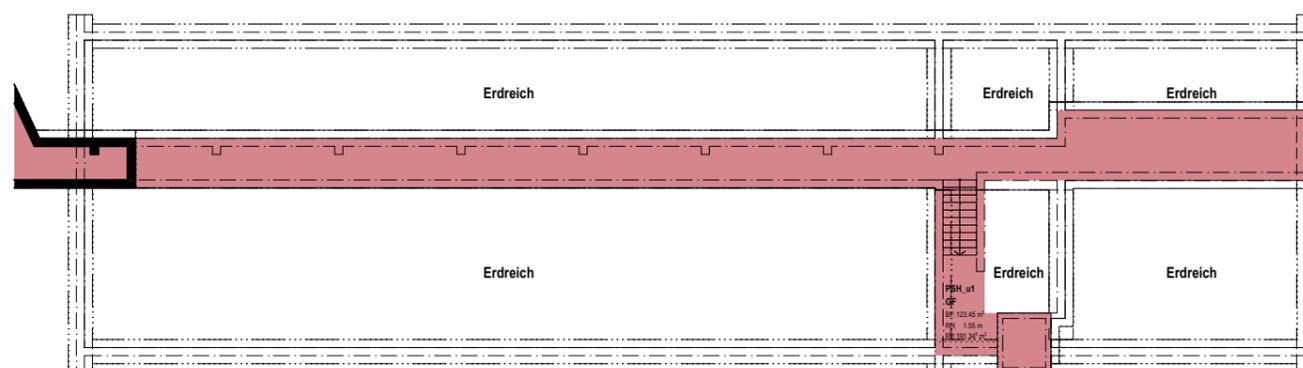

Neubau Schulgebäude und Mehrzweckhalle, Areal Oberstufenzentrum

BAUHERR: Einwohnergemeinde Roggwil, Bahnhofstrasse 8, 4914 Roggwil
 ARCHITEKT: Schmid Schärer Architekten, Sihlfeldstrasse 10, 8003 Zürich, +41 (0) 44 798 25 90, roggwil@schmidschaerer.ch

Bauprojekt		Projekt Nr.	Fachplaner
		108	A1
Gebäudevolumen		Teilproj.	Plannummer
		PSH	550_02
Masstab	1:250	Erstellungsdatum	30.04.2025
Format	420.0x297.0 mm	Revisionsdatum	gedruckt am: 30.05.2025

