SCHEIDEGGER

Bauherrschaft Kanton	EWG Roggwil / GBR Roggwil / WUL WV Untere Langete Bern
Projektphase Projekt Bauteil	Bauprojekt Perimeter Kältenweg Ver- und Entsorgungsanlagen

Planbezeichnung	Situation Unterer Freiburgweg			1:200		
		Gezeichnet:	UG		Visiert:	AN
Plan Nr.	371.36/4.05 A	Geändert	A	B	C	D	E
Format	30/168	Sachbearbeiter	MO			
Datum	07.04.2021	Datum	23.06.2021			

Scheidegger AG Bauingenieure & Planer Jurastrasse 29 4900 Langenthal Telefon 062 916 00 10 Telefax 062 916 00 11 info@scheidegger-eng.ch www.scheidegger-eng.ch

Legende:

bestehende Anlagen

- Mischwasserleitung DN >200mm / Schächte
- Leitungs- / Schachtsanierung
- Regenwasserleitung DN >200mm / Schächte
- Mischwasserleitung DN <200mm
- Regenwasserleitung DN <200mm
- Einlaufschacht
- Wasserleitung / Schieber / Hydrant: öffentlich
- Wasserleitung / Schieber privat
- Wasserleitung / Schieber Verband
- Signalkabel
- Ausserbetriebnahme/Teilabbruch bestehende Wasserleitungen
- Wasserleitung grabenloser Einbau
- Kabelanlage / Kandelaber / Schächte
- Abbruch bestehende Kabelanlagen
- Kabelanlage grabenloser Einbau
- Kabelkommunikation
- Telekommunikation
- Beleg neu
- Belegarchivposaunen

Projektierte Anlagen

- Mischwasserleitung DN >200mm / Schächte
- Leitungs- / Schachtsanierung
- Regenwasserleitung DN >200mm / Schächte
- Mischwasserleitung DN <200mm
- Regenwasserleitung DN <200mm
- Einlaufschacht
- Wasserleitung / Schieber / Hydrant: öffentlich
- Wasserleitung / Schieber privat
- Wasserleitung / Schieber Verband
- Signalkabel
- Ausserbetriebnahme/Teilabbruch bestehende Wasserleitungen
- Wasserleitung grabenloser Einbau
- Kabelanlage / Kandelaber / Schächte
- Abbruch bestehende Kabelanlagen
- Kabelanlage grabenloser Einbau
- Kabelkommunikation
- Telekommunikation
- Beleg neu
- Belegarchivposaunen

Ergänzungen AV

- Grundwasserschutzzone S1
- Grundwasserschutzzone S2
- Grünfläche / Garten
- Asphaltbelag
- Verbundsteine
- Pflästerung
- Kies
- Mauer
- Bundsteg
- Wassergräbli
- Stelpiste

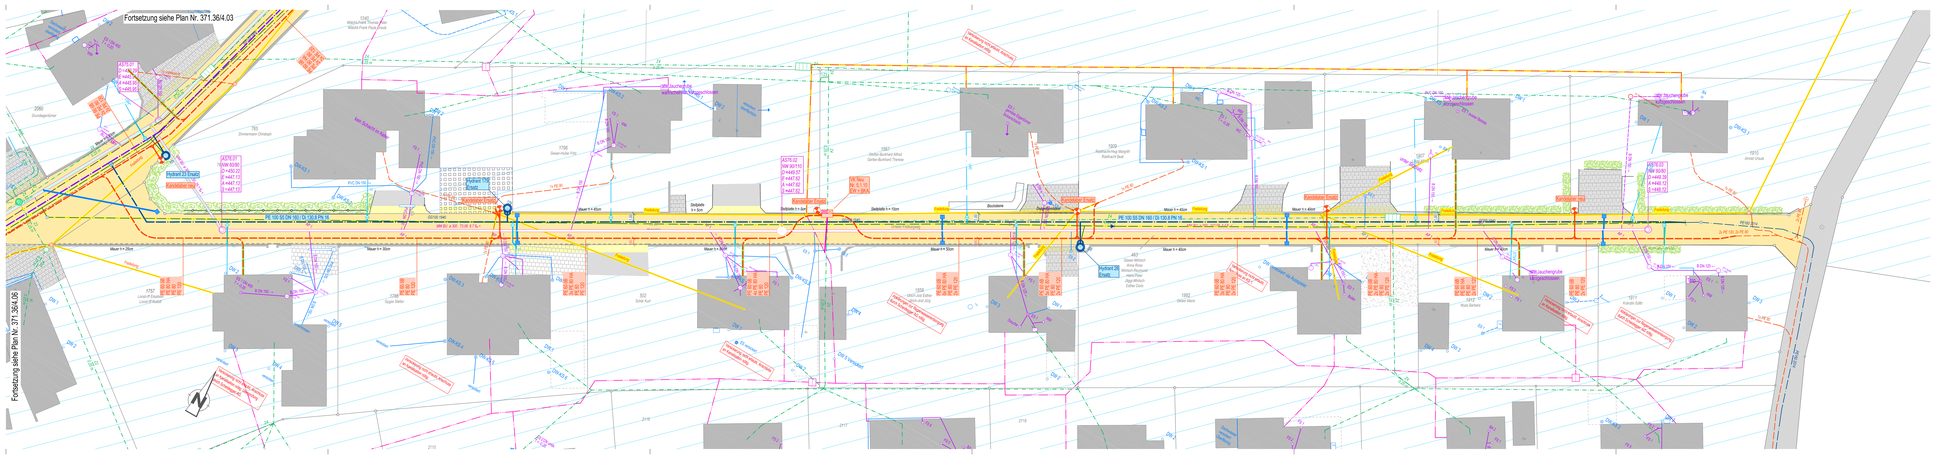
Fortsetzung siehe Plan Nr. 371.36/4.03
Fortsetzung siehe Plan Nr. 371.36/4.06
Hydrant 23 Einzel
Kandelaber Einzel
Hydrant 24 Einzel
Kandelaber Einzel
Hydrant 26 Einzel
Kandelaber Einzel
Kandelaber Einzel
Kandelaber