SCHEIDEGGER

Bauherrschaft Kanton	EWG Roggwil / GBR Roggwil / WUL WV Untere Langete Bern
Projektphase Project Bauteil	Bauprojekt Perimeter Kältenweg Ver- und Entsorgungsanlagen

Planbezeichnung	Situation Oberer Freiburgweg			1:200			
		Gezeichnet:	UG		Visiert:	AN	
Plan Nr.	371.36/4.06 A	Geändert	A	B	C	D	E
Format	30/168	Sachbearbeiter	MO				
Datum	07.04.2021	Datum	23.08.2021				

Scheitegger AG Bauingenieure & Planer Jurastrasse 29 4900 Langenthal Telefon 062 916 00 10 Telefax 062 916 00 11 info@scheitegger-ag.ch www.scheitegger-ag.ch

Legende:

bestehende Anlagen

- Mischwasserleitung DN <200mm / Schächte
- Leitungs- / Schachtsanierung
- Regenwasserleitung DN <200mm / Schächte
- Mischwasserleitung DN <200mm
- Regenwasserleitung DN <200mm
- Einlaufschacht
- Wasserleitung / Schieber / Hydrant öffentlich
- Wasserleitung / Schieber privat
- Wasserleitung / Schieber Verband
- Signalkabel
- Auszeichnung/Anschluss/Teilabtausch bestehende Wasserleitungen
- Wasserleitung grabenloser Einbau
- Kabelanlage / Kandelaber / Schächte
- Abbruch bestehende Kabelanlagen
- Kabelanlage grabenloser Einbau
- Kabelkommunikation
- Telekommunikation
- Belag neu
- Belagssanierungsnaht

Projektierte Anlagen

- Mischwasserleitung DN <200mm / Schächte
- Leitungs- / Schachtsanierung
- Regenwasserleitung DN <200mm / Schächte
- Mischwasserleitung DN <200mm
- Regenwasserleitung DN <200mm
- Einlaufschacht
- Wasserleitung / Schieber / Hydrant öffentlich
- Wasserleitung / Schieber privat
- Wasserleitung / Schieber Verband
- Signalkabel
- Auszeichnung/Anschluss/Teilabtausch bestehende Wasserleitungen
- Wasserleitung grabenloser Einbau
- Kabelanlage / Kandelaber / Schächte
- Abbruch bestehende Kabelanlagen
- Kabelanlage grabenloser Einbau
- Kabelkommunikation
- Telekommunikation
- Belag neu
- Belagssanierungsnaht

Ergänzungen AV
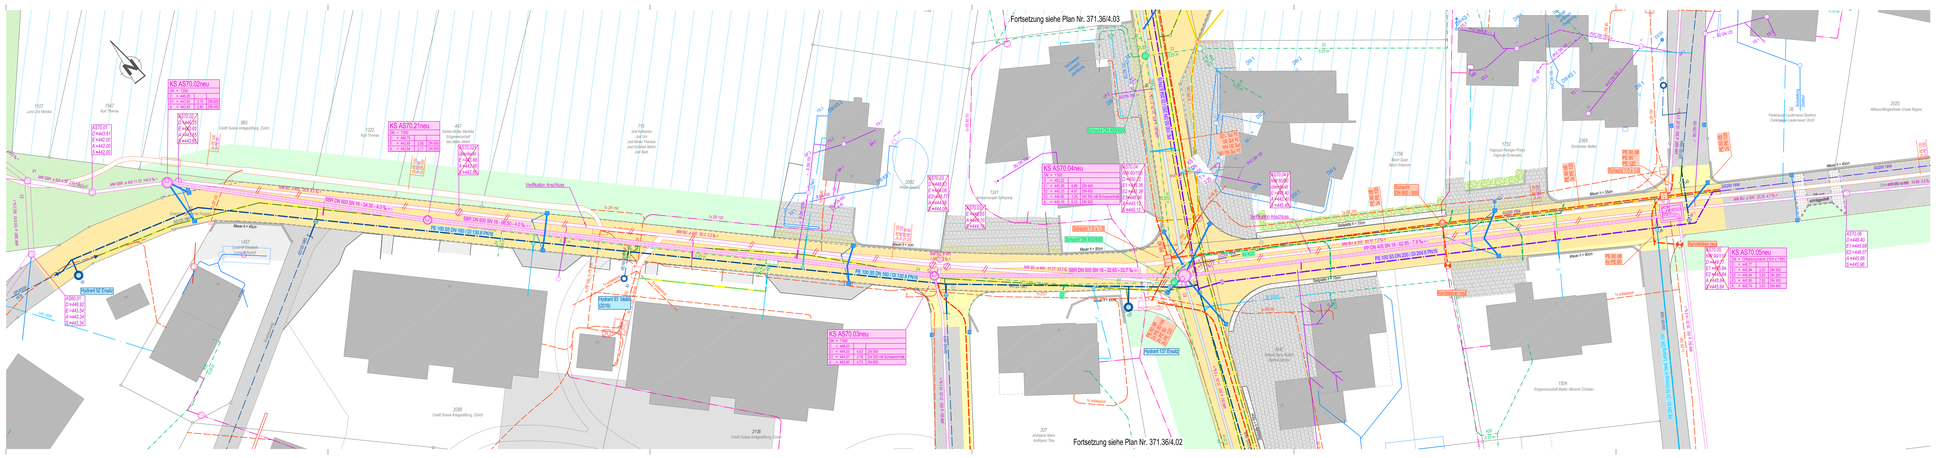
- Grundwasserschutzzone S1
- Grundwasserschutzzone S2
- Grünfläche / Garten
- Asphaltbelag
- Verbundsteine
- Pflästerung
- Kies
- Mauer
- Bundstein
- Wasserpfähl
- Stelpfahl