


Bauherrschaft
Kanton

EWG Roggwil / GBR Roggwil / WUL WV Untere Langele
Bern

Projekphase
Projekt
Bauzeit

Bauprojekt
Sanierung Perimeter Kilchweg
Strassenbau

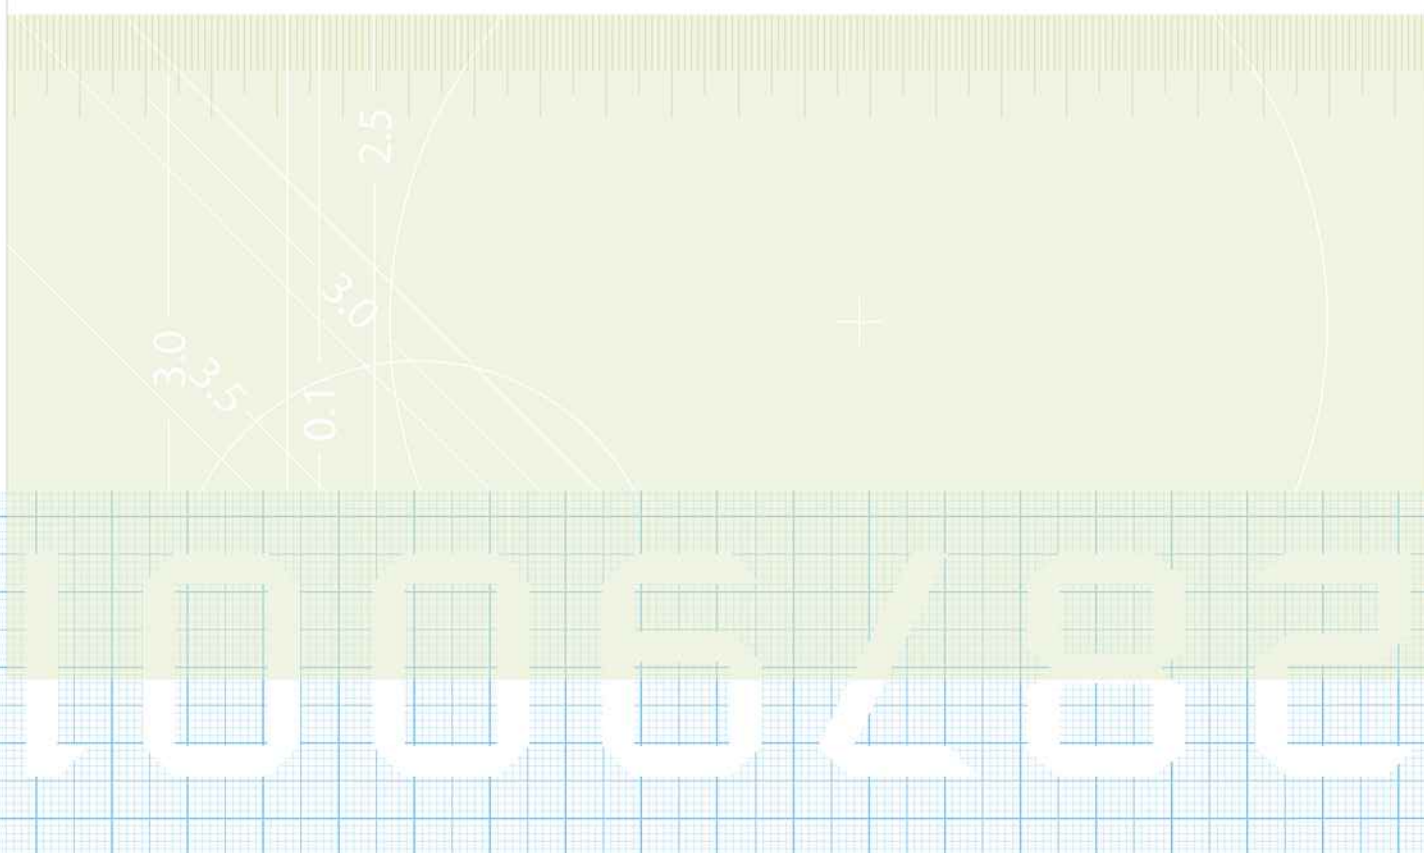

Planbezeichnung	Situation	1:500
Plan Nr.	371.36 / 4.07	Geschnitten
Formal	75 x 137	Geländet
Datum	07.04.2021	Sachbearbeiter
		Datum

Scheidegger AG
Bauplanung & Planung
Juriststrasse 29
4300 Langenthal

Telefon 062 916 50 10
Telefax 062 916 50 11
info@scheidegger-ag.ch
www.scheidegger-ag.ch

Legende:

projektierte Anlagen Strassenbau

- Strassenrand / Bundstein (B)
- Strassenrand / Doppelbündstein (DB)
- Strassenrand / Randabschluss beibehalten (keine zusätzliche Massnahme)
- Kompletter Ersatz Strassenoberbau
- Teilweiser Ersatz Strassenoberbau / Anpassung
- Strassenentwässerung / ES an best. Standort ersetzen
- Strassenentwässerung / ES abbrechen
- Strassenentwässerung / ES Neuer Standort
- Strassenbeleuchtung / Kandelaar Neu
- Quergelände
- Längsgelände

Werkleitungen

- | bestehende Anlagen | projektierte Anlagen | |
|--------------------|----------------------|--|
| | | Mischwasserleitung DN > 200mm / Schächte |
| | | Mischwasserleitung DN < 200mm |
| | | Regenwasserleitung DN < 200mm |

Ergänzung AV

- Asphaltbelag
- Grünfläche / Garten
- Verbundstein
- Natursteinplatten
- Kies
- Mauer
- Stellplatte
- Bundstein
- Wasserablauf

