

Genehmigungsvermerke

Publikation im Amtsanzeiger vom 30. Mai resp. 6. Juni 2002
Mitwirkungsfrist vom 30. Mai bis 28. Juni 2002
Vorprüfung vom 18. Februar 2003, 14. März 2003
4. Februar 2004

Beschlossen durch den Gemeinderat am 20. September 2006

Präsident



Sekretär



Die Richtigkeit dieser Angaben bescheinigt:

Roggwil, 28. FEB. 2007

Gemeindegemeinschafter



Genehmigt durch das kantonale Amt für
Gemeinden und Raumordnung

22. OKT. 2007



GENEHMIGUNG

Einwohnergemeinde Roggwil

Richtplan für das Gebiet Brunnmatt (Areal Lorze AG)


Richtplan 1:2500

Februar 2007


ecoplina/roggwil/cad/tp_brunnmatt/tp_070223_ge.med/tp

Richtplan "Areal Brunnmatt";

Verbindlichkeit:
Mit Ausnahme der Haupteerschliessungs-Anschlusspunkte hat der Richtplan orientierenden, respektive hinweisenden Charakter.

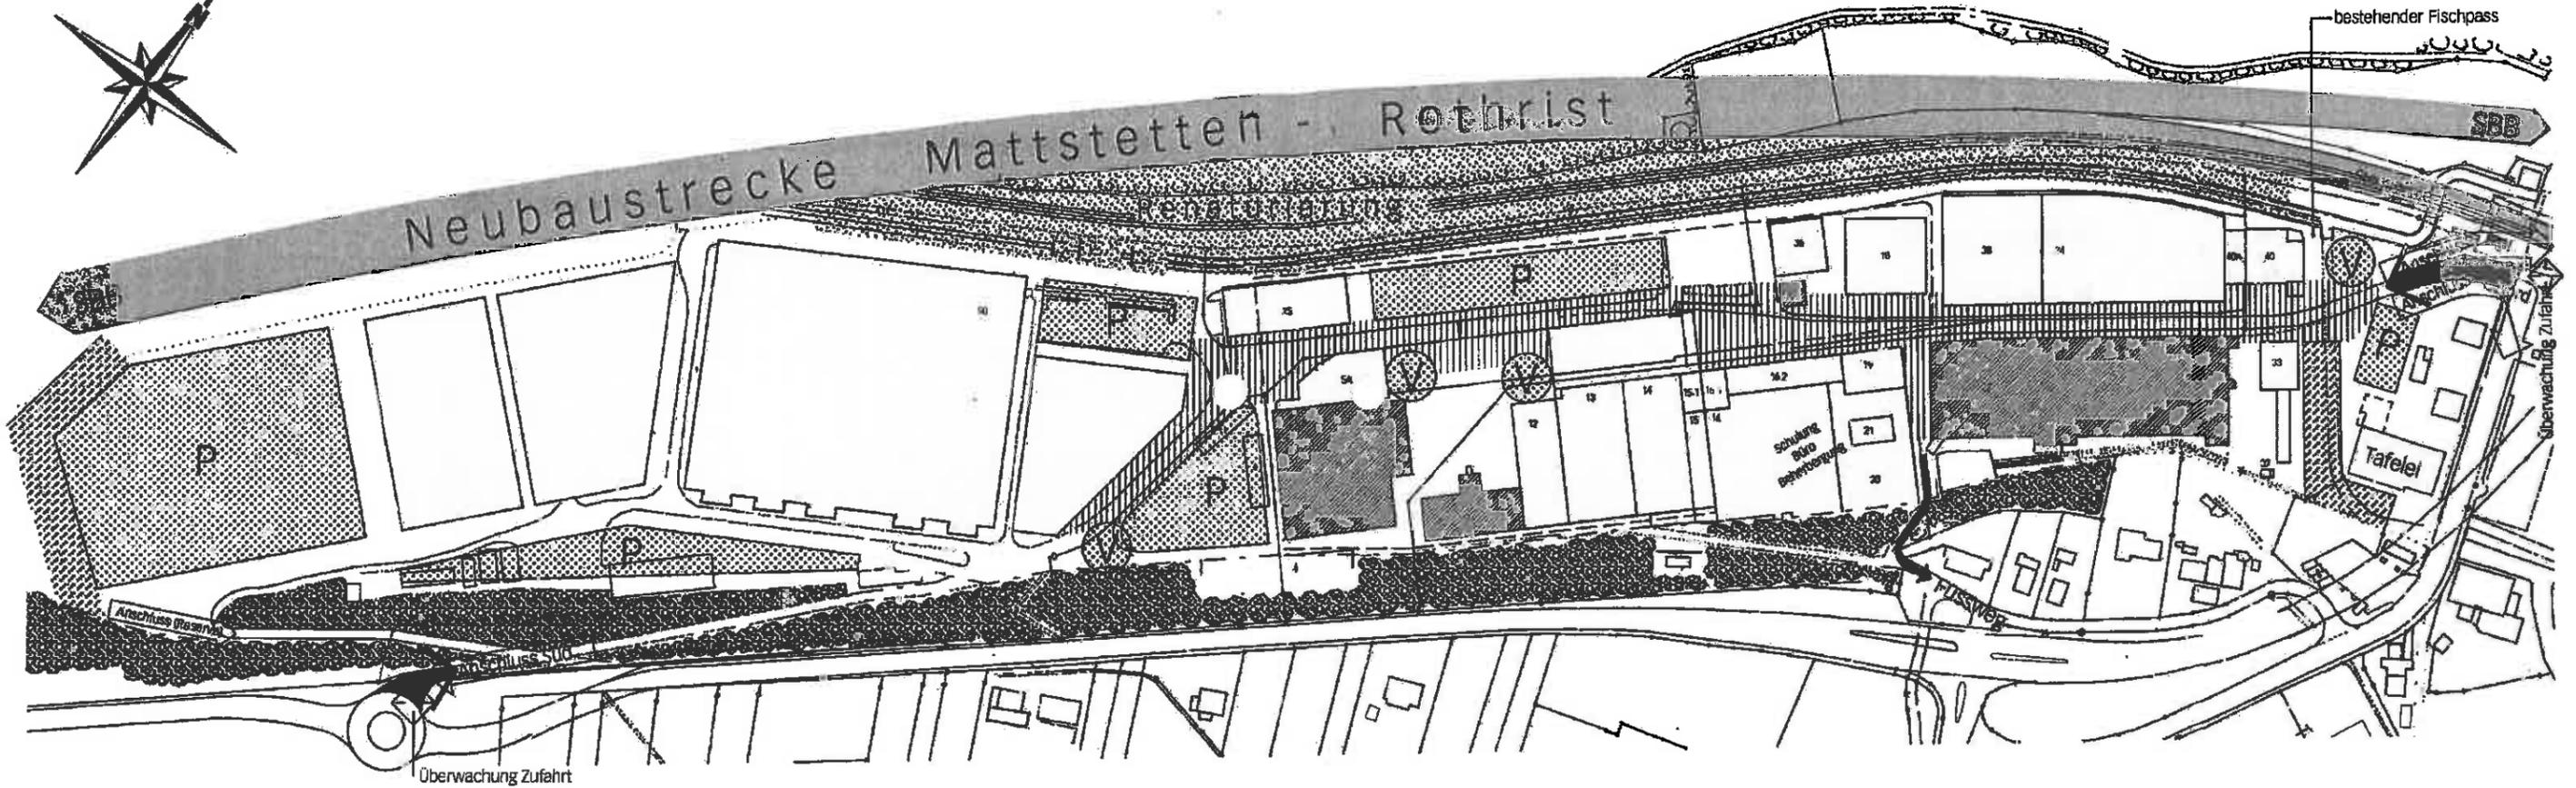


Situation mit Nutzungsbereichen

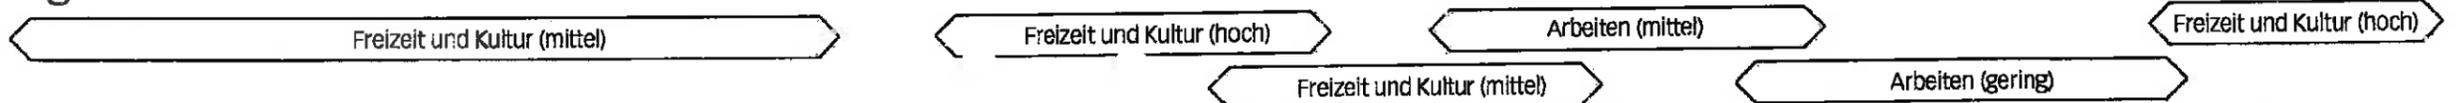

- Betrachtungsperimeter
- - - - - Waldgrenze
- Haupteerschliessung (Festlegung)
- P Parkierung MIV
- ⊙ Veloabstellplätze
- ||||| Fahrrad / Fussgängerpriorität
- erhaltenswerte Gebäude (K-Objekte)
- - - - - bezeichnete Baugruppe F
- Wald
- Vernetzung / Übergang / Grüngestaltung

Arbeiten (geringes Verkehrsaufkommen)	ca. 20'000 - 40'000 m ²
Arbeiten (mittleres Verkehrsaufkommen)	ca. 0 - 20'000 m ²
Freizeit und Kultur (mittleres Verkehrsaufkommen)	ca. 20'000 - 40'000 m ²
Freizeit und Kultur (hohes Verkehrsaufkommen)	ca. 0 - 20'000 m ²
Flächen BGF Total	max. 81'000 m ²

BGF unter Vorbehalt der zulässigen Fahrten

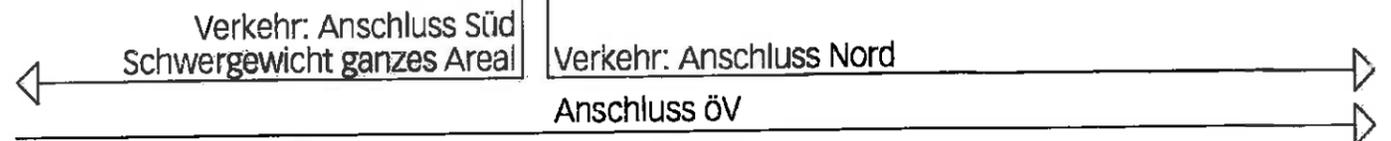

MIV max. 3200 Fahrzeugbewegungen. Bei Anschlussstellen mit Überwachung. Bei annähernder Erreichung sind Umlagerungen (Busbetrieb, Shuttle u.ä.) umzusetzen

Altlasten: Allfällige Ergebnisse der altlastenspezifischen Abklärungen (Untersuchungsbericht vom April 2003) sind bei der Nutzungsverteilung zu berücksichtigen:

