


Längenprofil 1:100/20

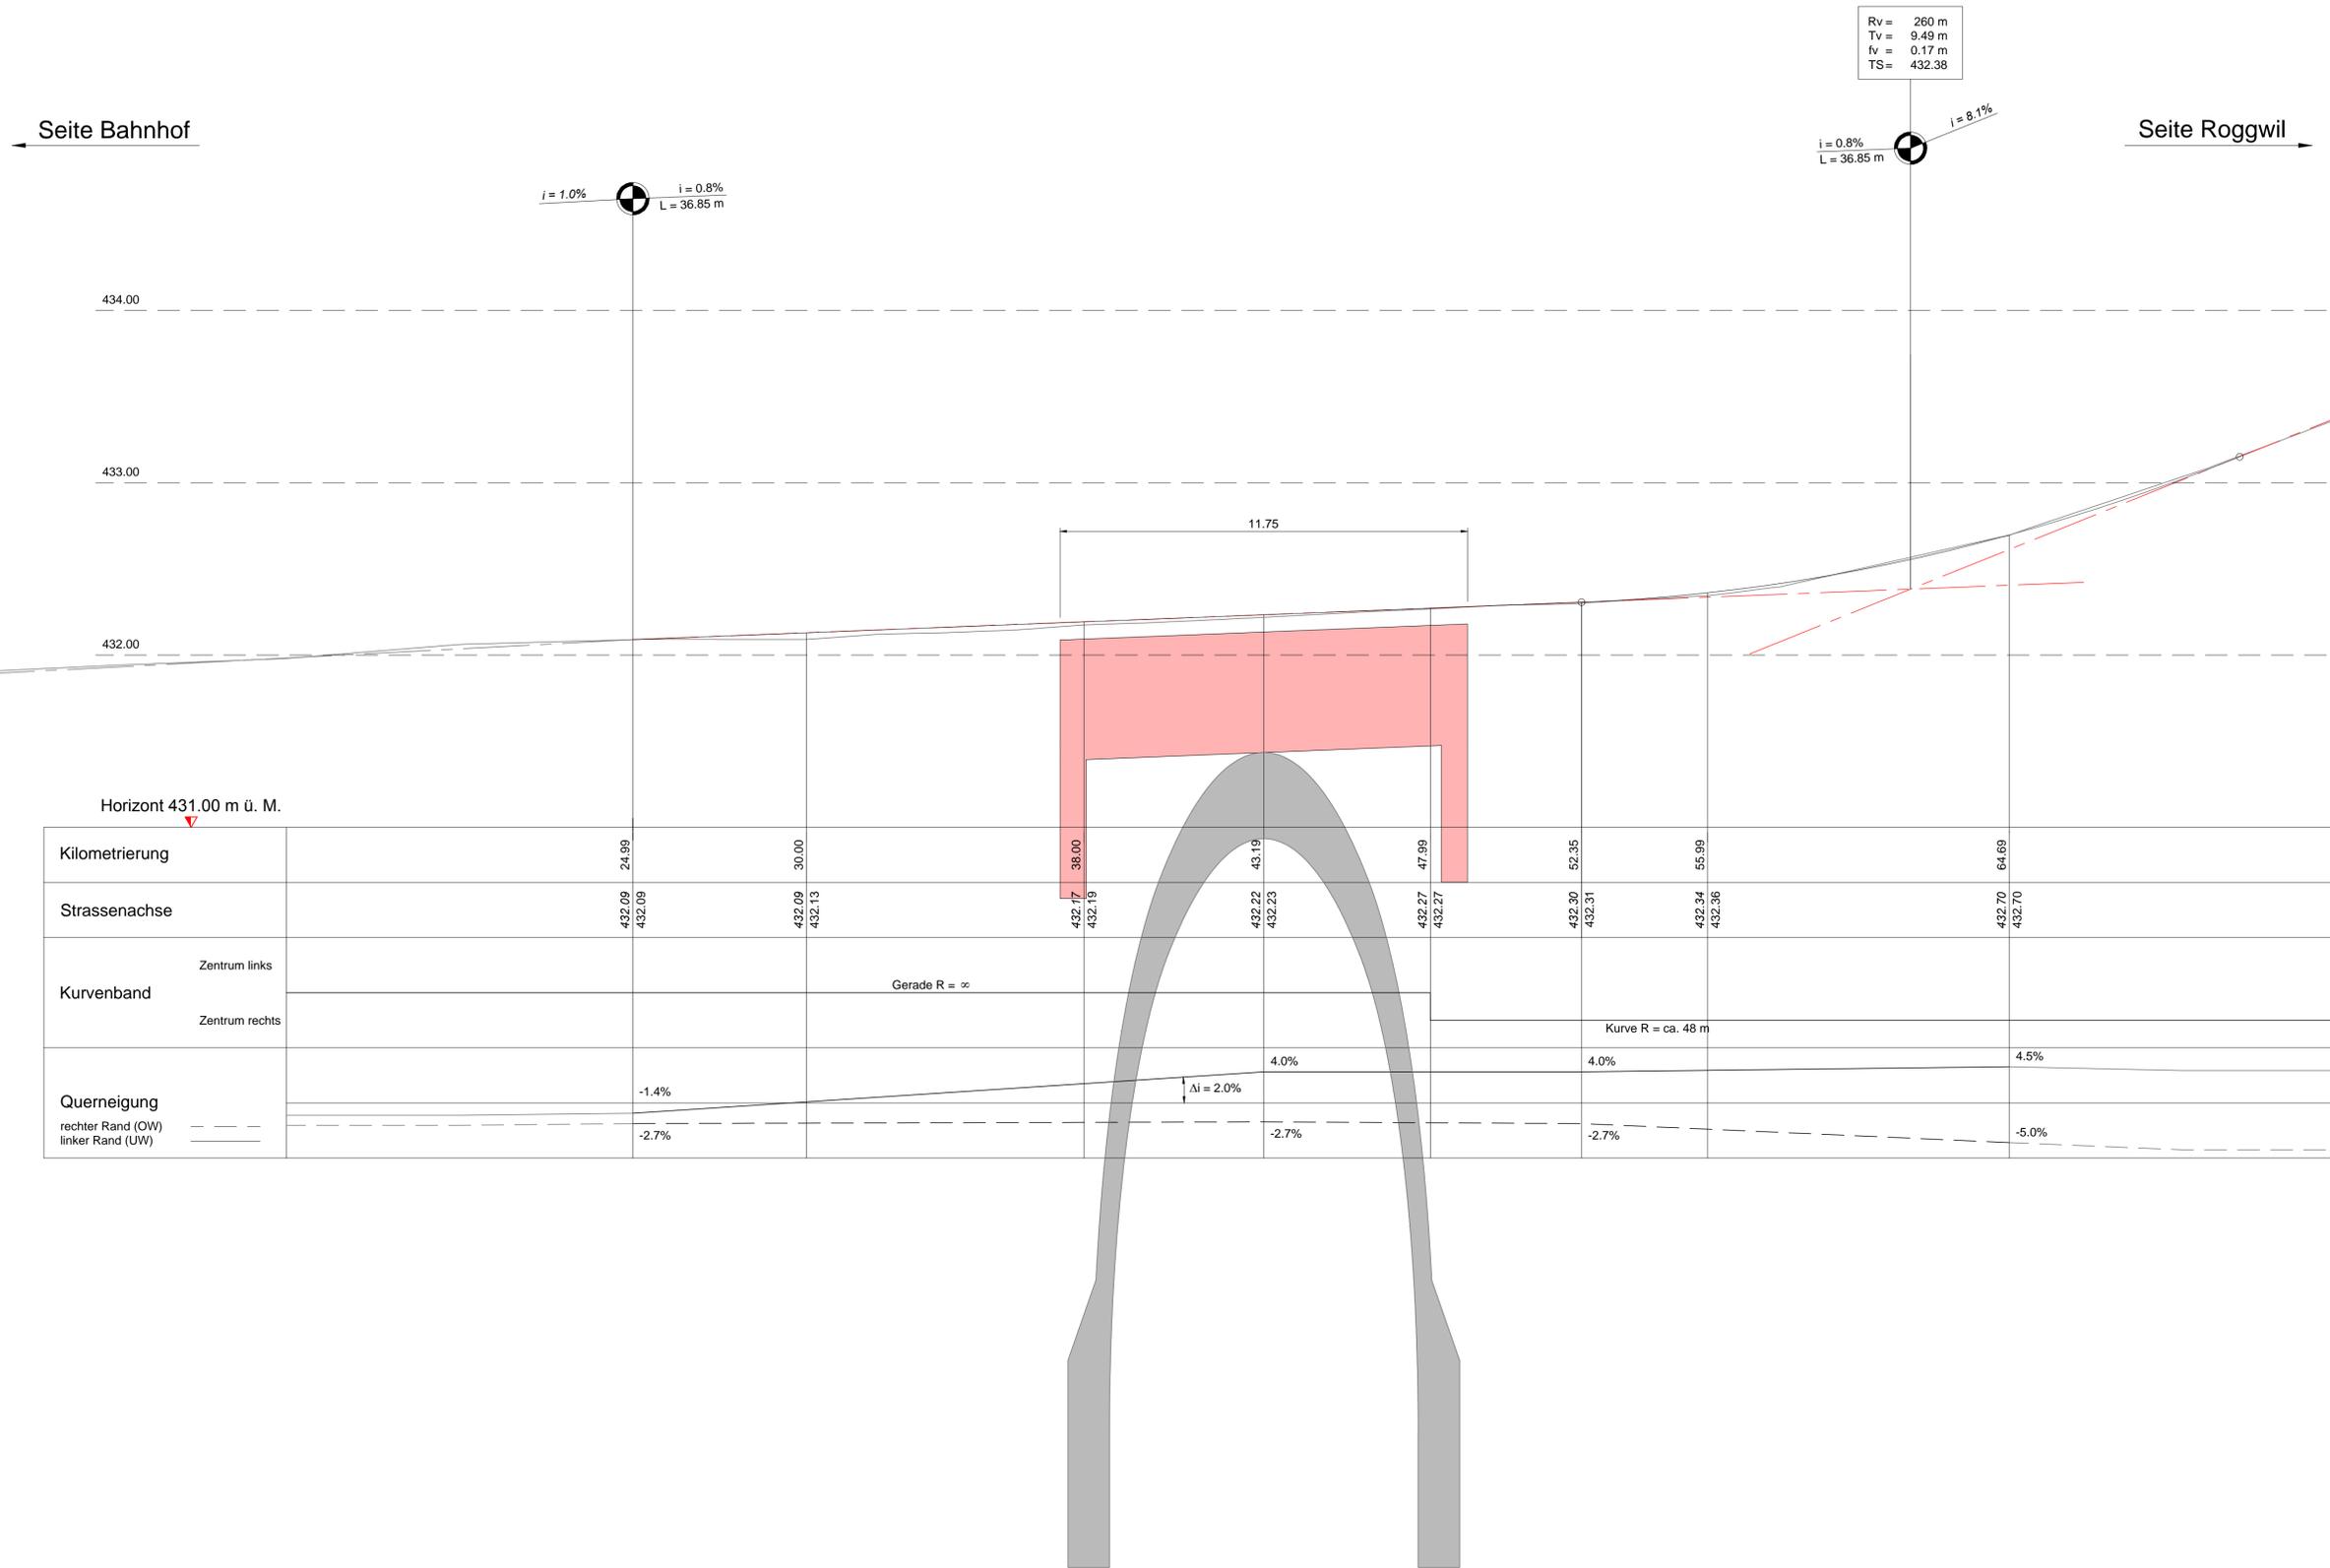

Kilometrierung	24.99	30.00	38.00	47.99	52.95	55.99	64.69	
Strassenachse	432.09 432.09	432.09 432.13	432.17 432.19	432.22 432.23	432.27 432.27	432.30 432.31	432.34 432.36	432.70 432.70
Kurvenband	Zentrum links	Gerade $R = \infty$		Gerade $R = \infty$		Kurve $R = \text{ca. } 48 \text{ m}$		
	Zentrum rechts	Gerade $R = \infty$		Gerade $R = \infty$		Kurve $R = \text{ca. } 48 \text{ m}$		
Querneigung	rechter Rand (OW)	-1.4%	-1.4%	4.0%	4.0%	4.0%	4.5%	4.5%
	linker Rand (UW)	-2.7%	-2.7%	-2.7%	-2.7%	-2.7%	-5.0%	-5.0%

Legende

bestehend	projektiert	
		Stahlbeton
		Strassenbelag
		Trottoirbelag

Änderungen

Rev.	Datum	Beschreibung
A		
B		
C		
D		

Verträglichkeit der Materialien:
 Bei Verwendung von anderen als den angegebenen und ausgeschriebenen Produkte ist die Verträglichkeit der Materialien untereinander vom Unternehmer zu prüfen und die Verträglichkeitsbescheinigungen dem Ingenieur als Angebotsbeilage abzugeben. Es dürfen nur vom Ingenieur genehmigte Materialien verwendet werden.


Die Werkleitungen sind nicht vollständig eingetragen.

Zugehörige Pläne

BBB-321-BP-001	Übersichtsplan
----------------	----------------

EINWOHNERGEMEINDE ROGGWIL
 Fachbereich Bau und Betrieb

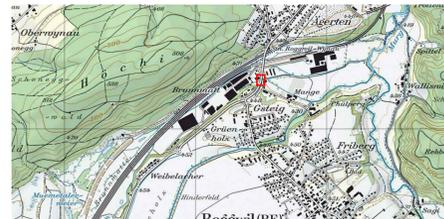

Gemeinde: Roggwil
 Strasse: Bahnhofstrasse
 Objekt: Brücke über den Brunnbach
 Projekt: Instandsetzung
 Projektphase: Bauprojekt
 Inhalt: Längenprofil
 Übersicht: 

Reproduziert mit Bewilligung von swisstopo (IA100004)

Format	95 x 50	Dok.-Nr.	BBB-321-BP-002
Projekt	Name	Datum	
Erstellt	Bg	19.08.2016	
Geprüft	CB	19.08.2016	
Freigabe			
Revidiert	Index A		
Geprüft			
Freigabe			

FÜRST LAFFRANCHI
 Fürst Laffranchi Bauingenieure GmbH
 Postfach 21 | 4628 Aarwangen
 Telefon +41 (0)62 926 18 90 | Fax +41 (0)62 926 18 91
 www.fuerstlaffranchi.ch | fuerst@fuerstlaffranchi.ch

Einwohnergemeinde
 Bahnhofstrasse 8, Postfach 164, 4914 Roggwil
 Telefon 062 918 40 30, Telefax 062 918 40 25