


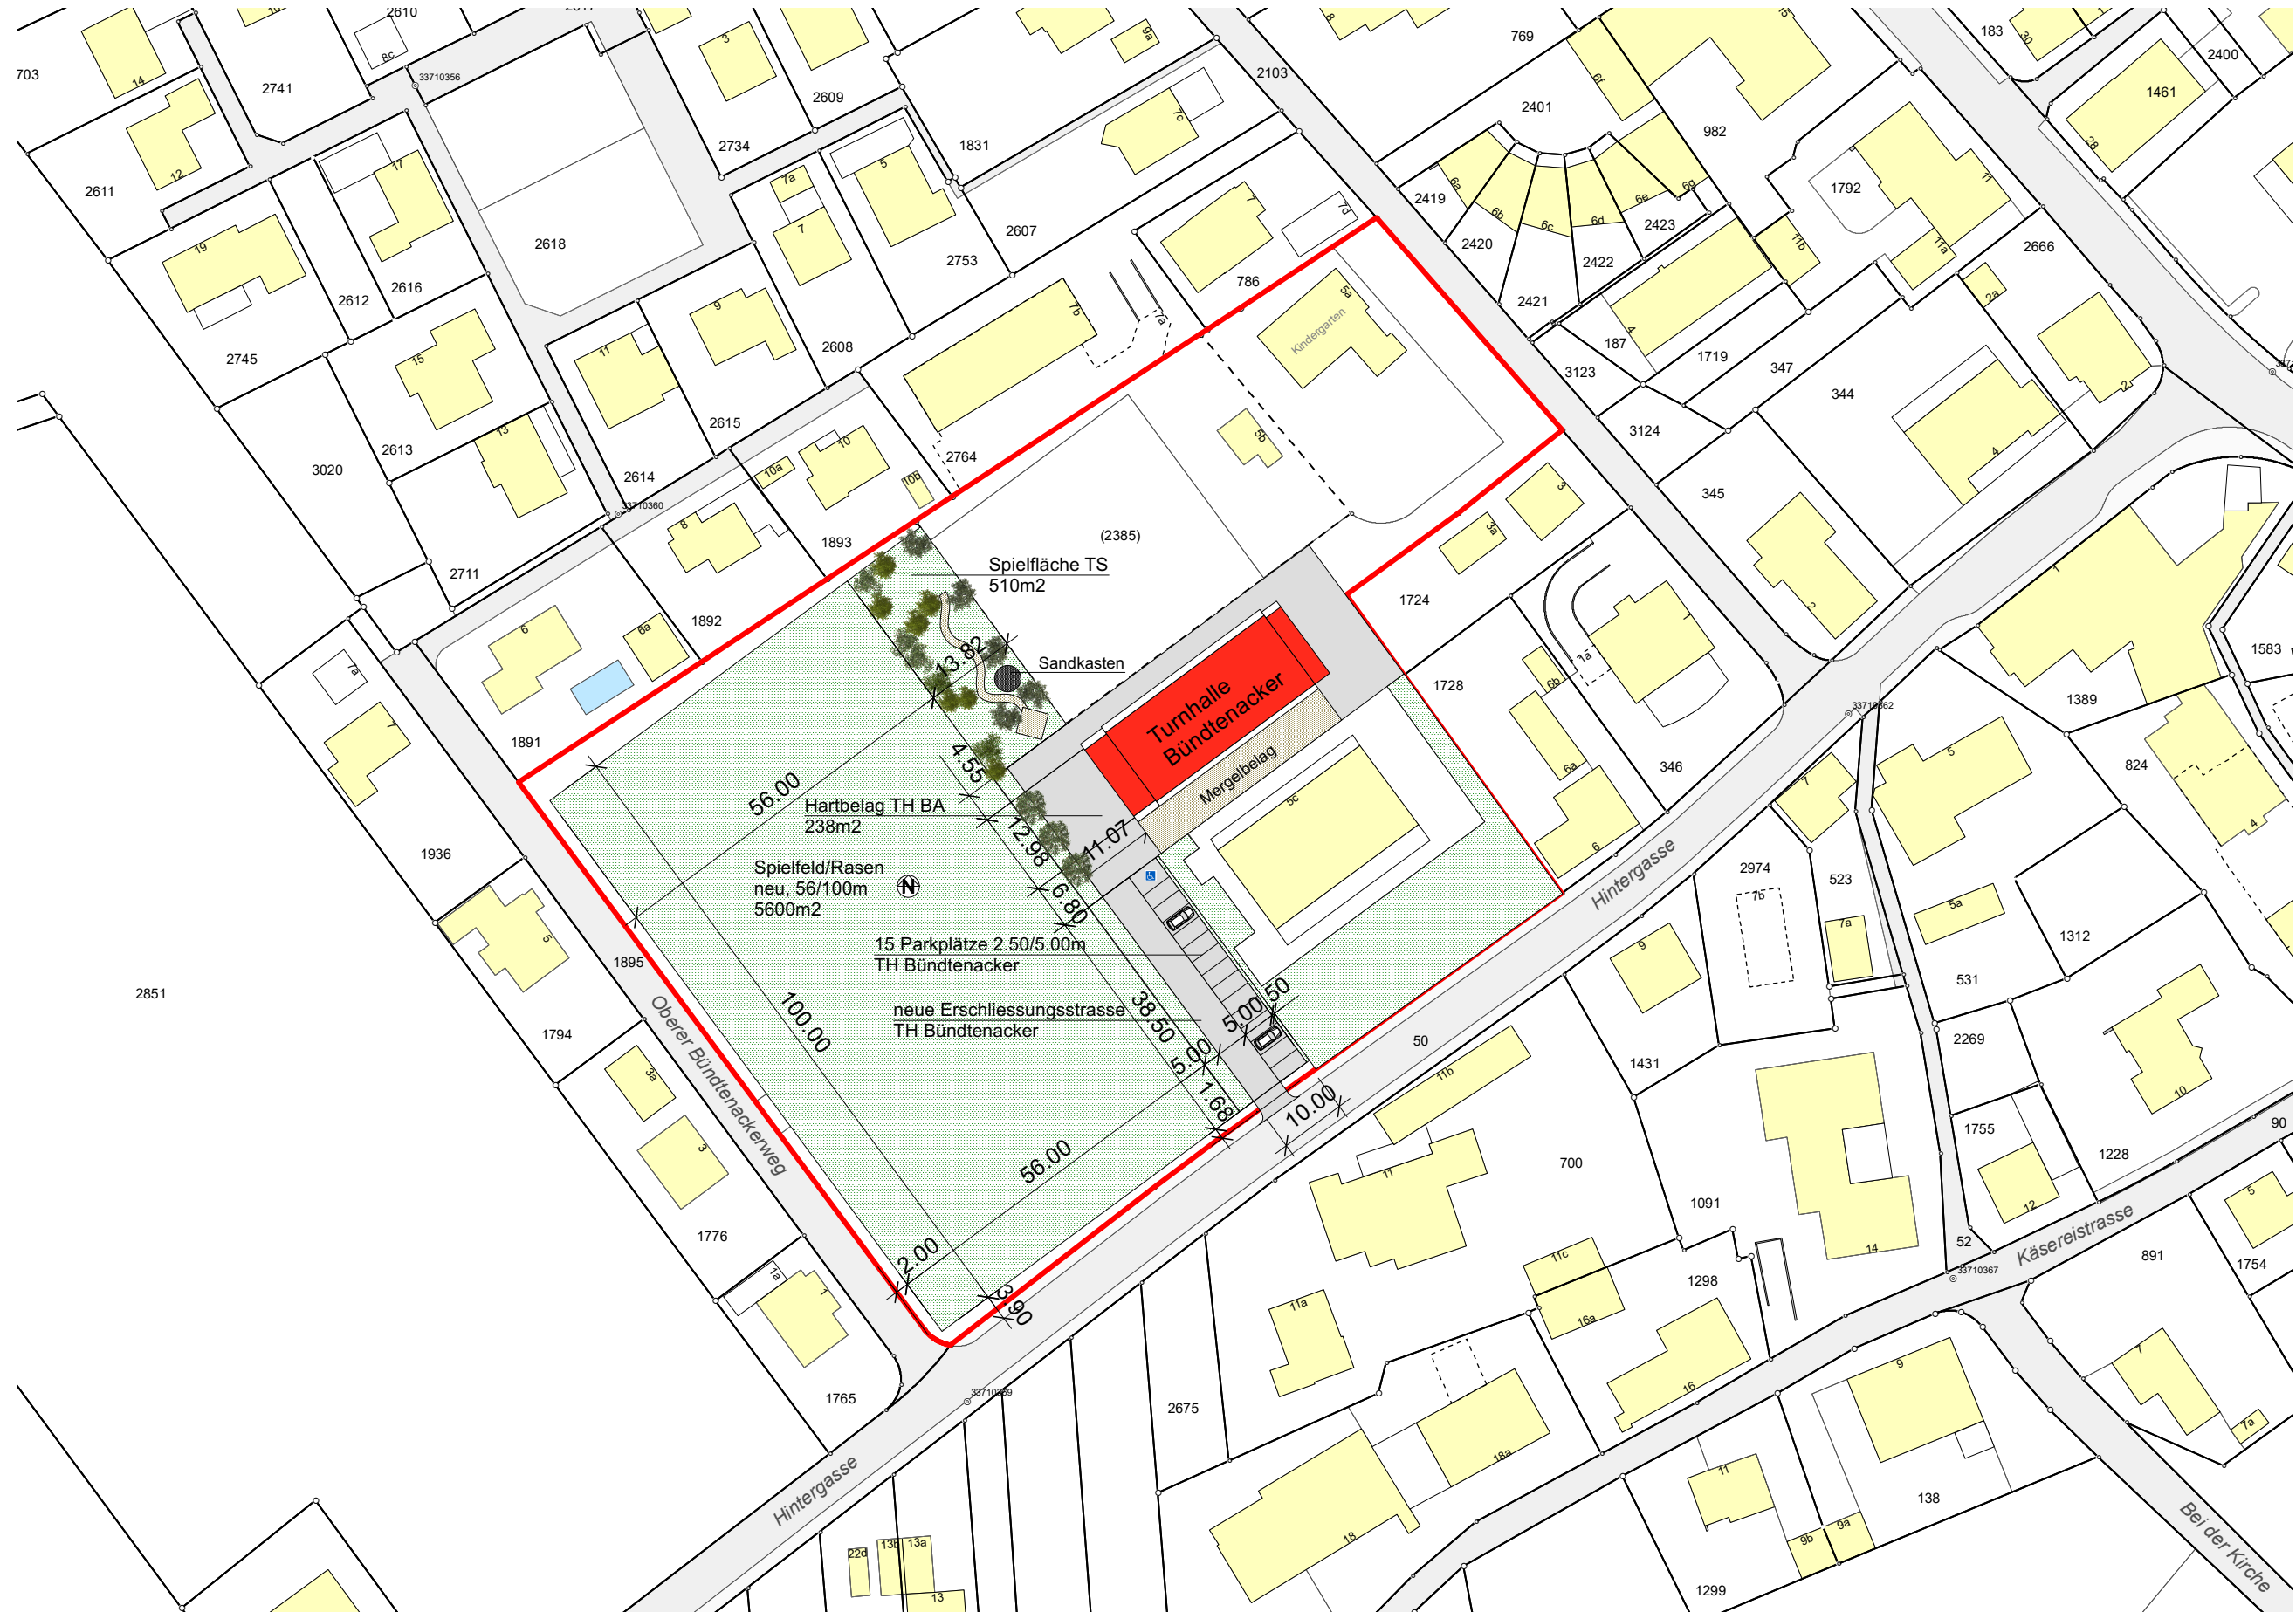



atelier für architektur

martin siegenthaler
dipl. architekt eth/sia
m.siegenthaler@besonet.ch
062/929 45 05

dorfstrasse 20
4914 roggenwil
079/ 305 16 46

Machbarkeitsstudie Umbau TH Bündtenacker: Tagesschule
Turnhalle Bündtenacker
4914 Roggenwil

Situation
1:1000
7. Oktober 2024

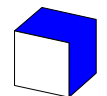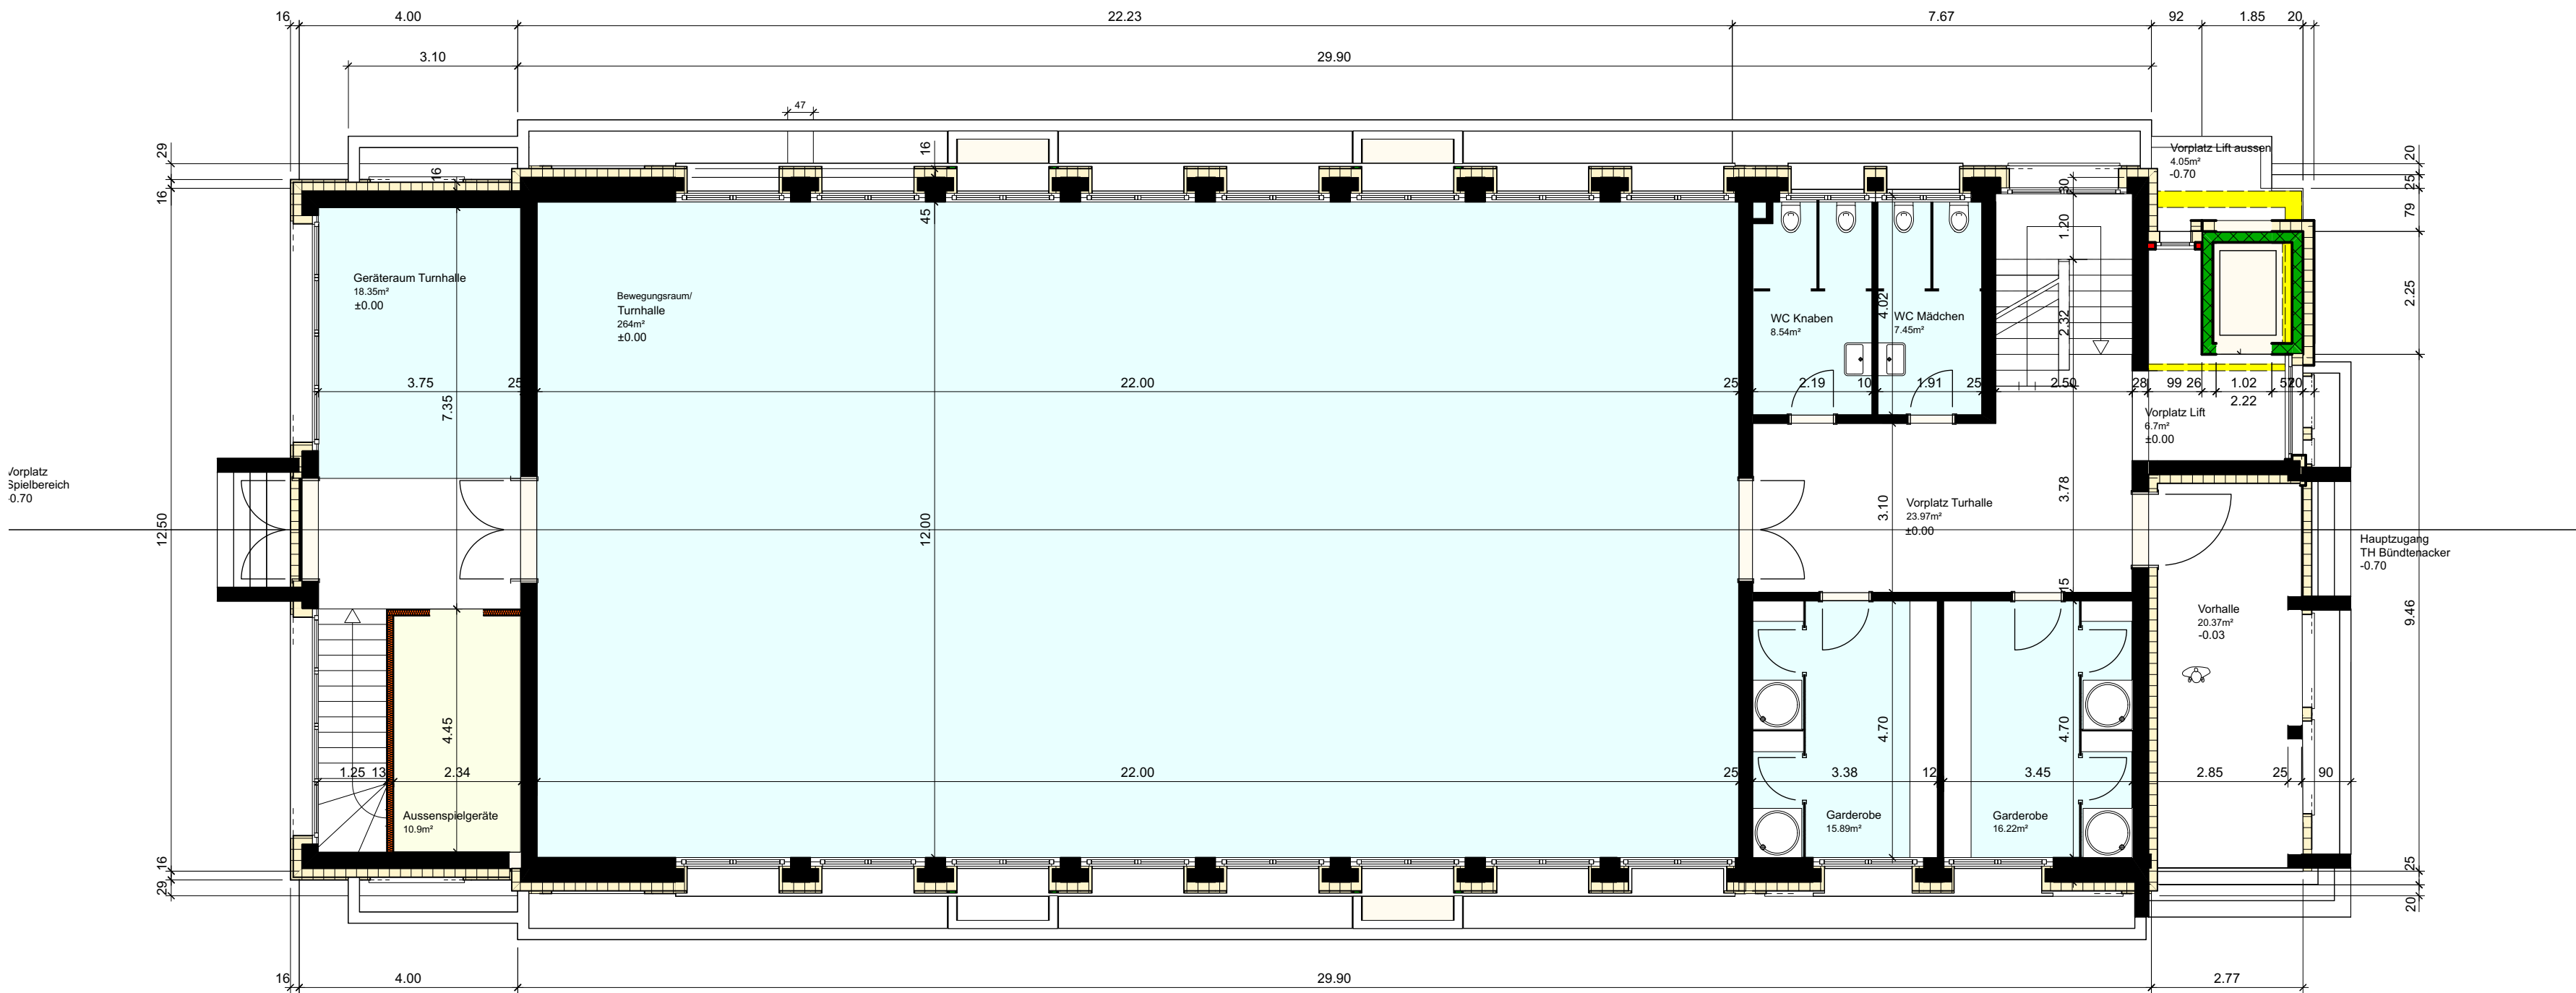

atelier für architektur

martin siegenthaler
dipl. architekt eth/sia
m.siegenthaler@besonet.ch
062/929 45 05



dorfstrasse 20
4914 roggwil
079/ 305 16 46

Machbarkeitsstudie Umbau TH Bündtenacker: Tagesschule
Turnhalle Bündtenacker
4914 Roggwil

Grundriss Erdgeschoss

1:100

7. Oktober 2024

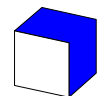
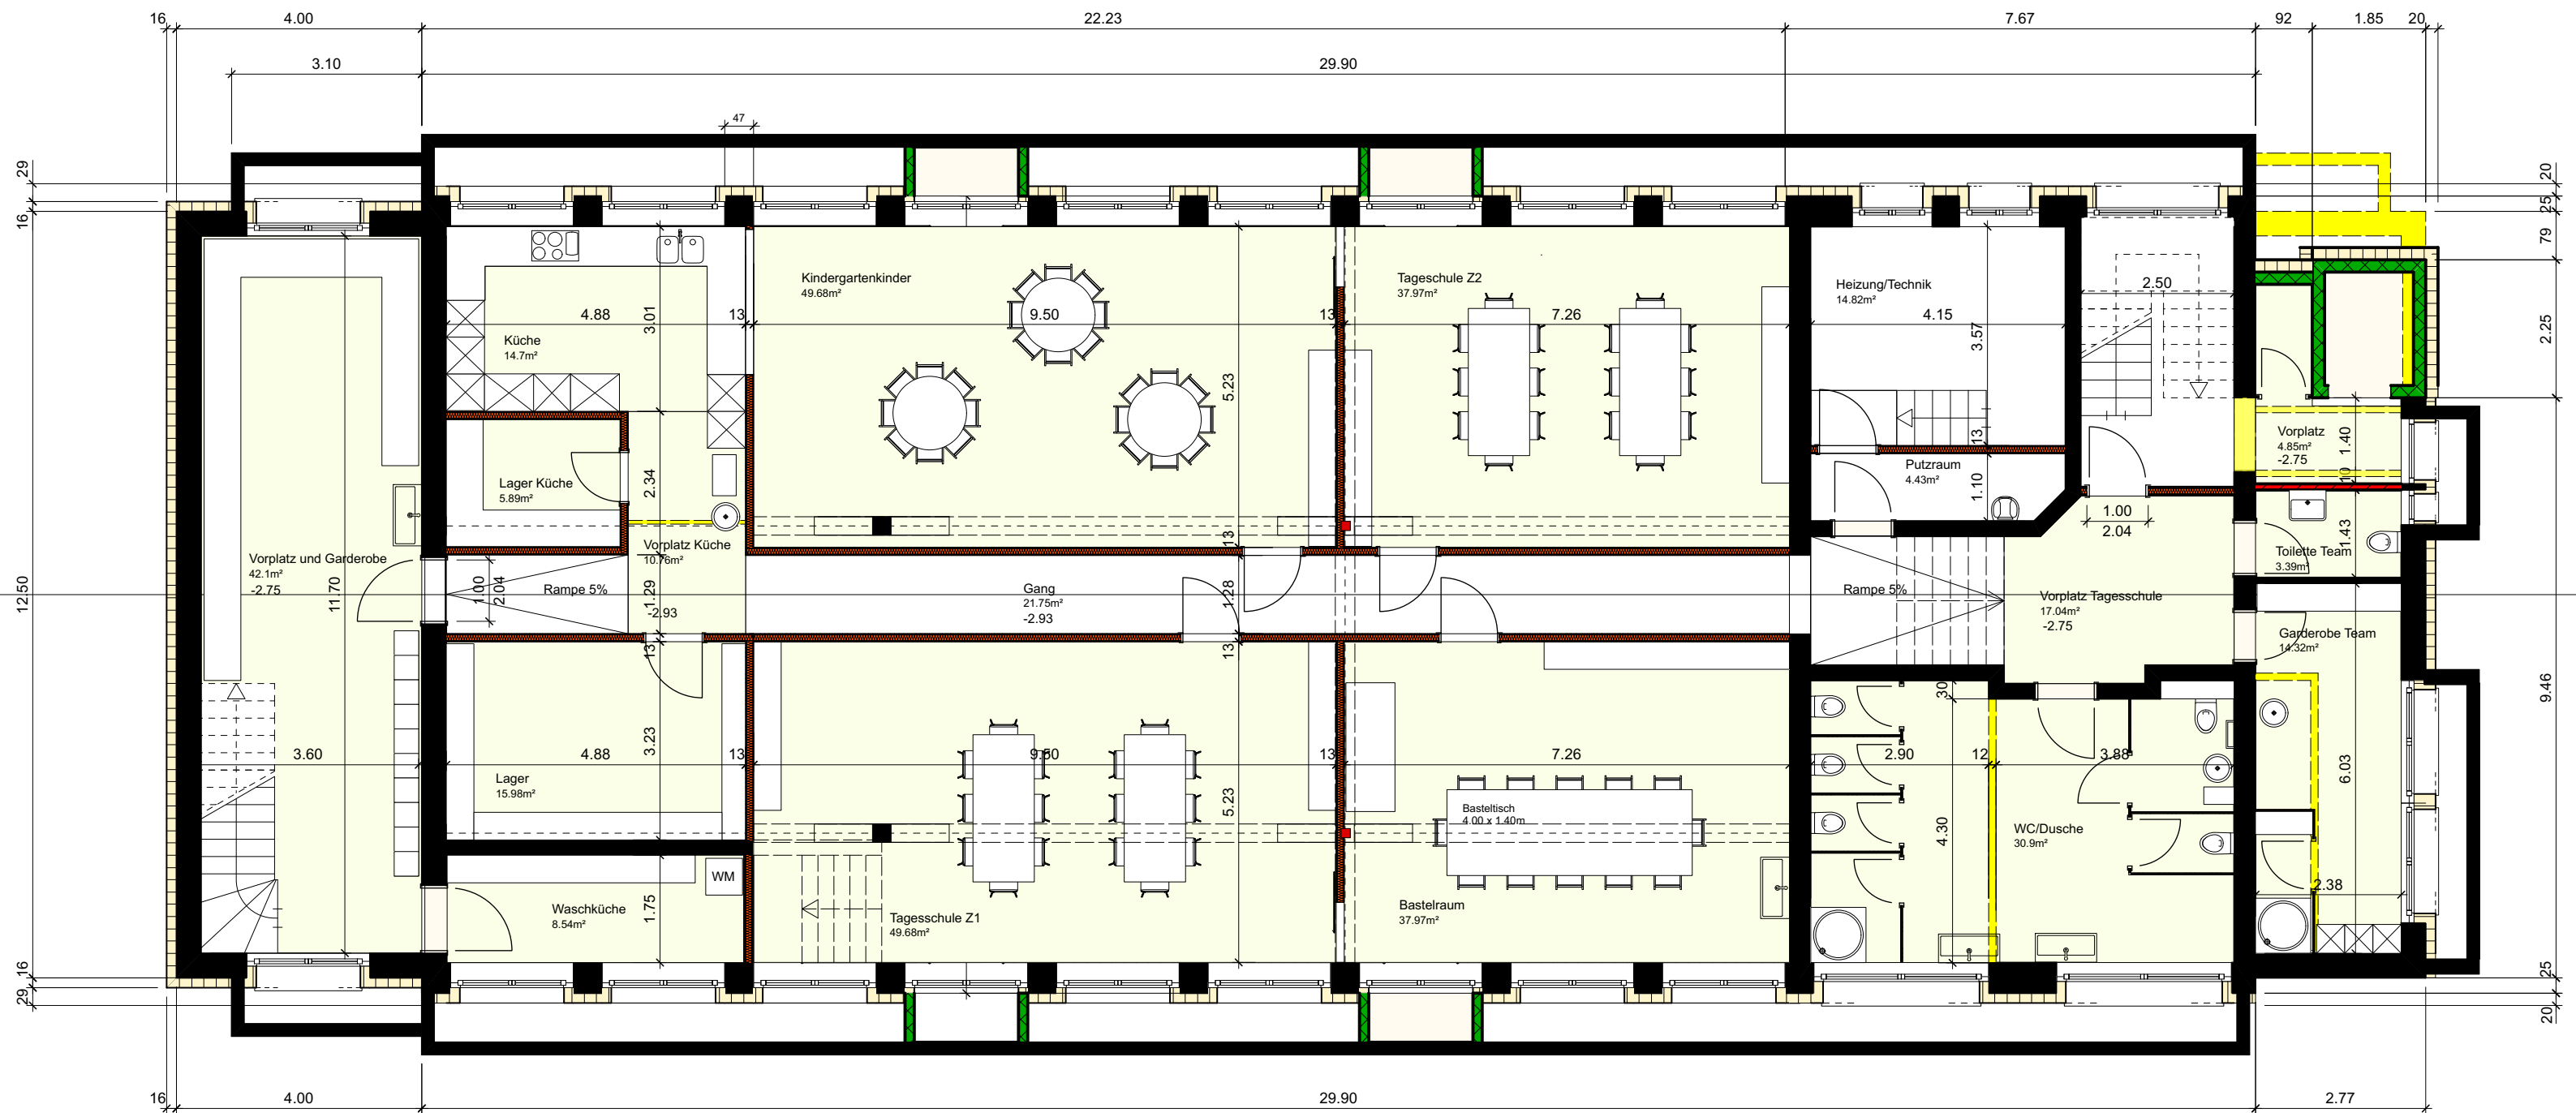


atelier für architektur
 martin siegenthaler
 dipl. architekt eth/sia
 m.siegenthaler@besonet.ch
 062/929 45 05

dorfstrasse 20
 4914 roggwil
 079/ 305 16 46

Machbarkeitsstudie Umbau TH Bündtenacker: Tagesschule
 Turnhalle Bündtenacker
 4914 Roggwil

Grundriss Untergeschoss
 1:100
 7. Oktober 2024

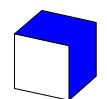
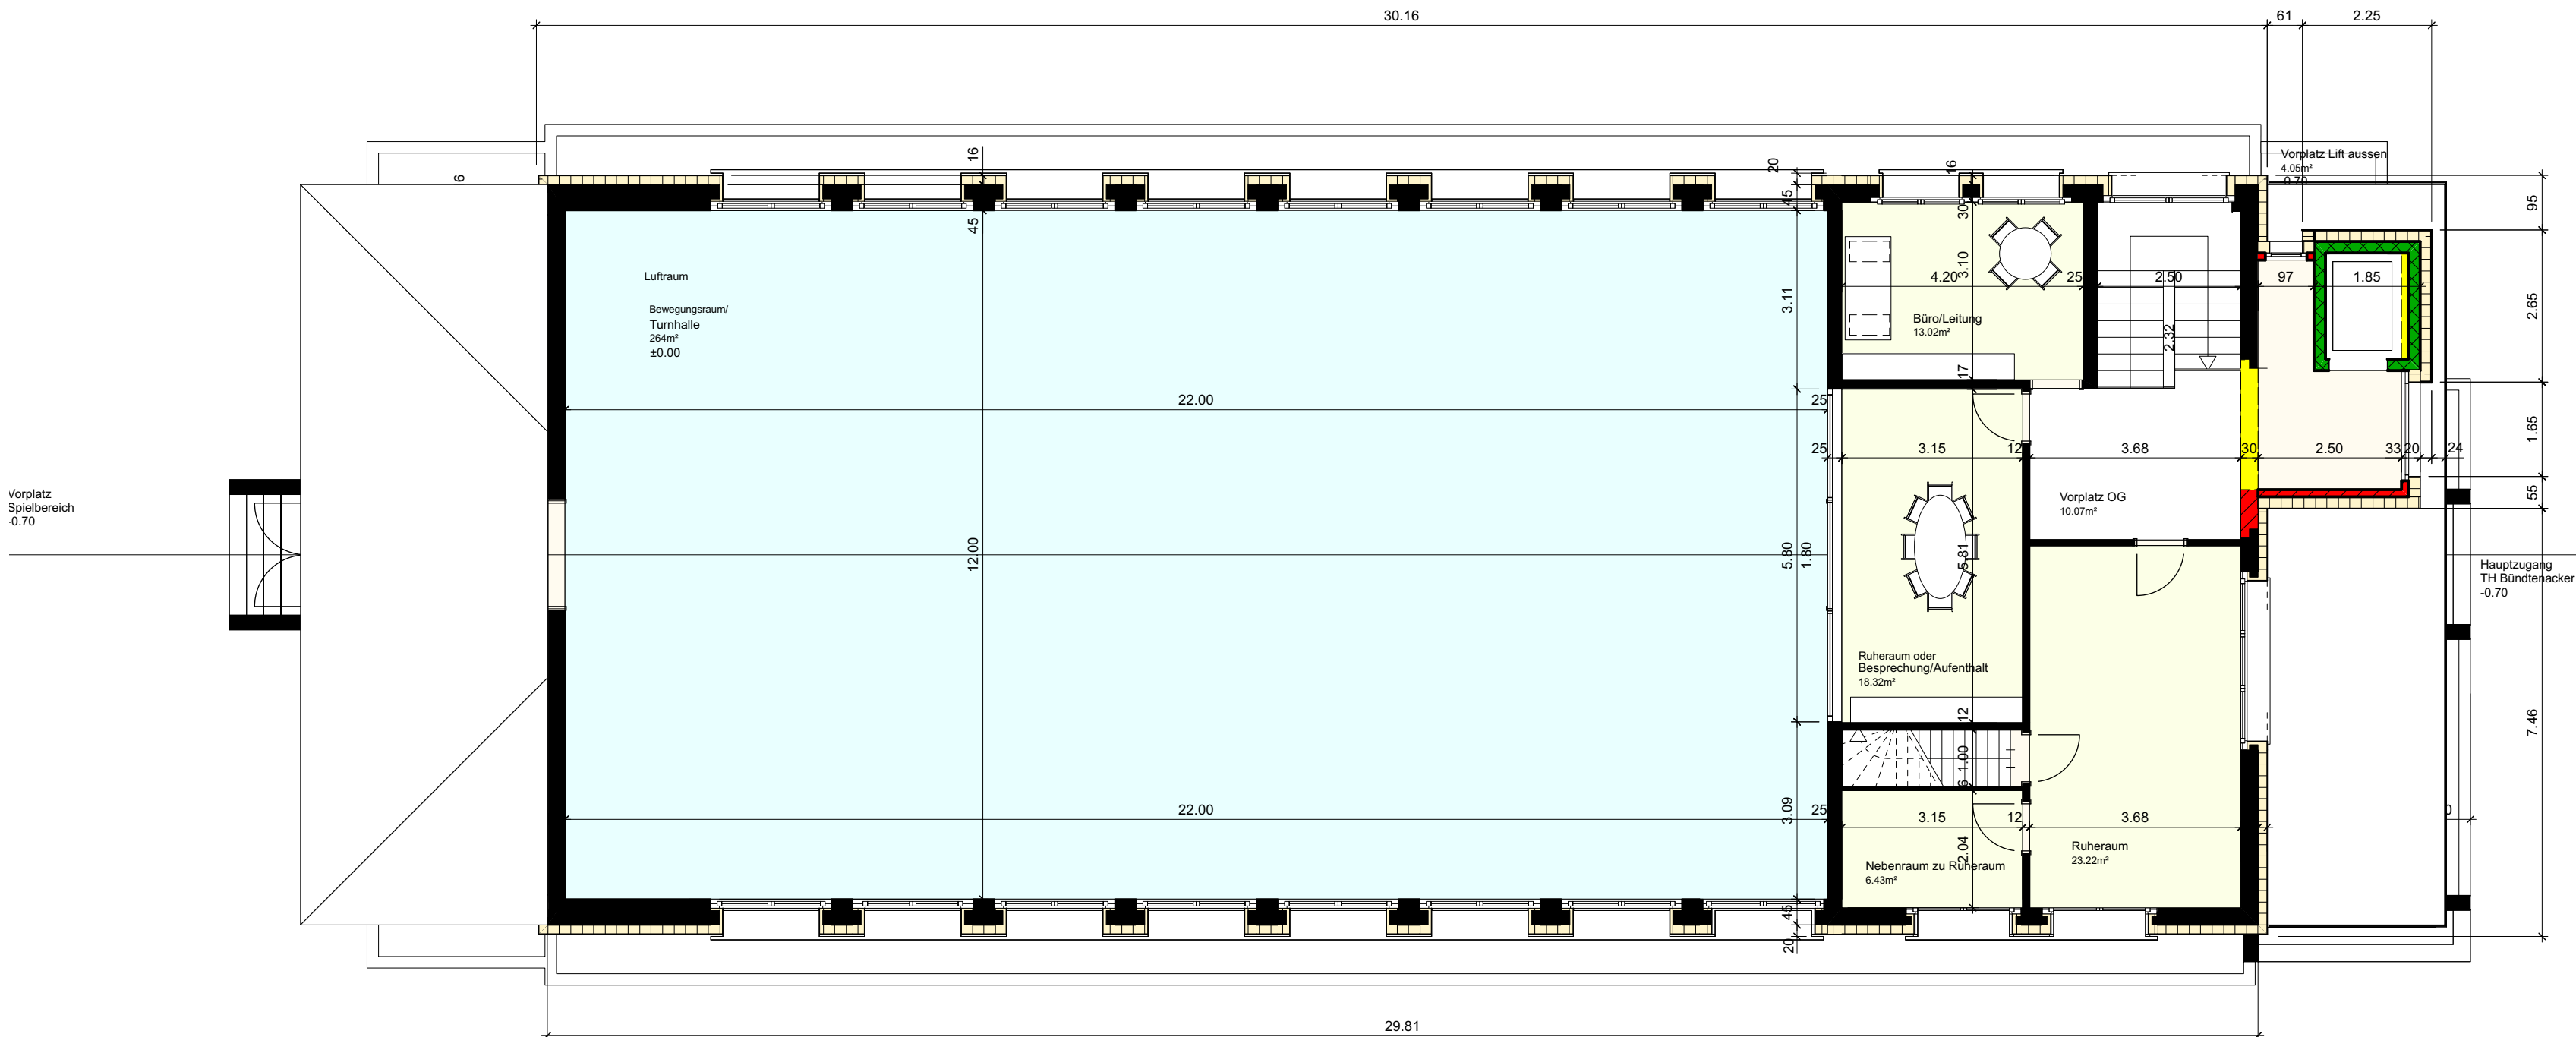


atelier für architektur
 martin siegenthaler
 dipl. architekt eth/sia
 m.siegenthaler@besonet.ch
 062/929 45 05

dorfstrasse 20
 4914 roggenwil
 079/ 305 16 46

Machbarkeitsstudie Umbau TH Bündtenacker: Tagesschule
 Turnhalle Bündtenacker
 4914 Roggenwil

Grundriss Galerie
 1:100
 7. Oktober 2024

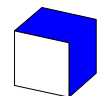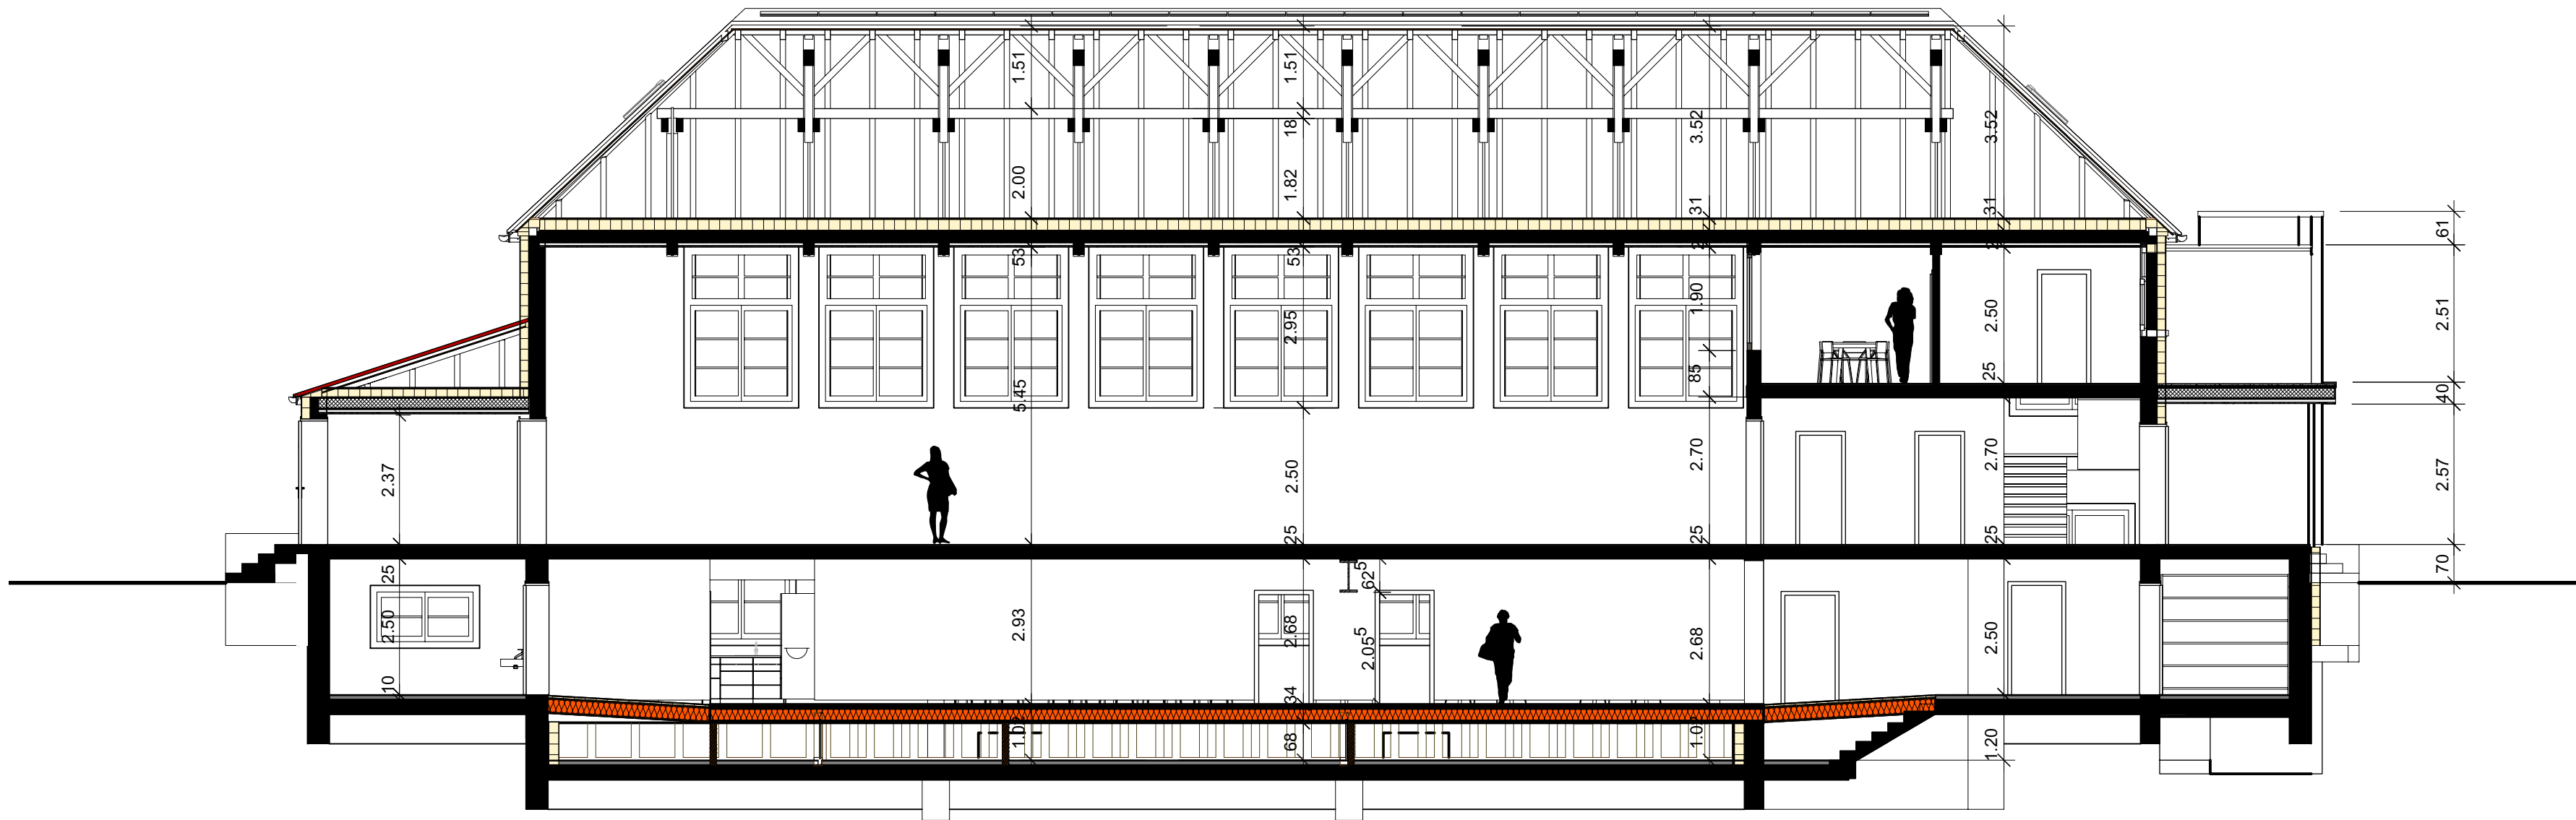

atelier für architektur

martin siegenthaler
dipl. architekt eth/sia
m.siegenthaler@besonet.ch
062/929 45 05



dorfstrasse 20
4914 roggwil
079/ 305 16 46

Machbarkeitsstudie Umbau TH Bündtenacker: Tagesschule
Turnhalle Bündtenacker
4914 Roggwil

Schnitt B-B

1:100

7. Oktober 2024

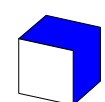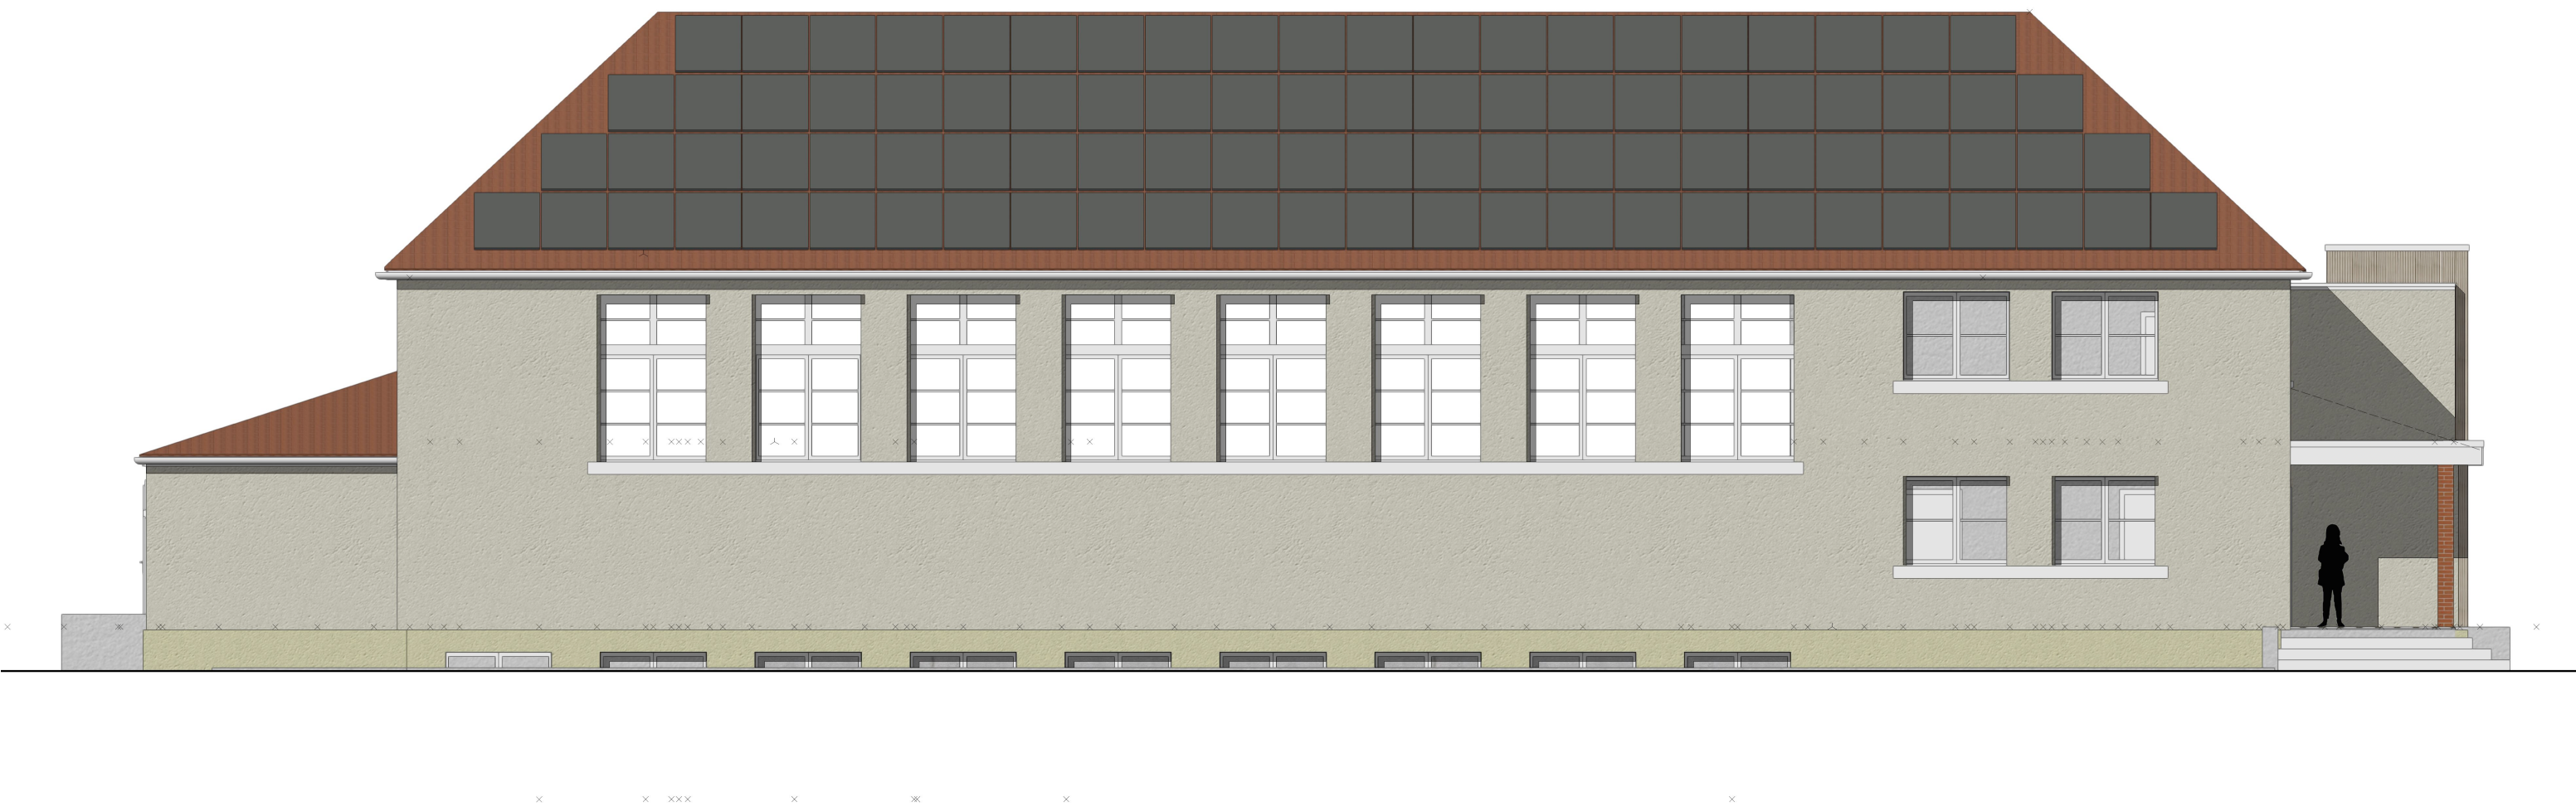

atelier für architektur

martin siegenthaler
dipl. architekt eth/sia
m.siegenthaler@besonet.ch
062/929 45 05



dorfstrasse 20
4914 roggwil
079/ 305 16 46

Machbarkeitsstudie Umbau TH Bündtenacker: Tagesschule
Turnhalle Bündtenacker
4914 Roggwil

Ansicht SüdOst

1:100

7. Oktober 2024

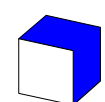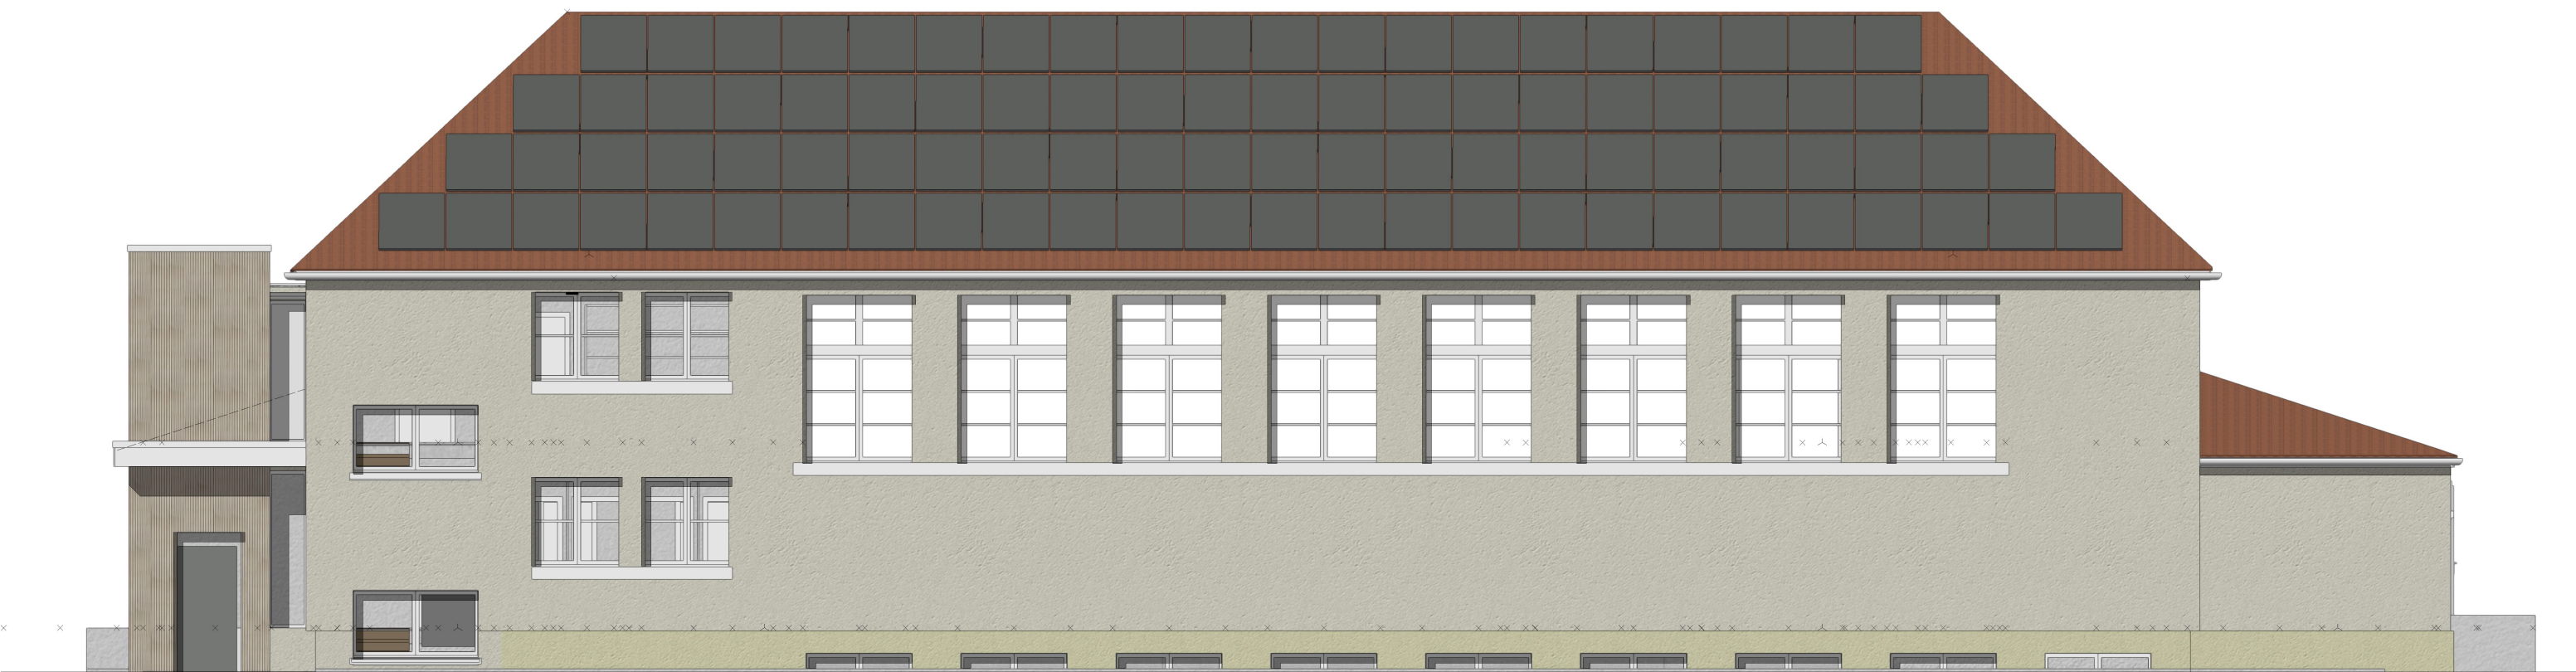

atelier für architektur

martin siegenthaler
dipl. architekt eth/sia
m.siegenthaler@besonet.ch
062/929 45 05

dorfstrasse 20
4914 roggwil
079/ 305 16 46

Machbarkeitsstudie Umbau TH Bündtenacker: Tagesschule
Turnhalle Bündtenacker
4914 Roggwil

Ansicht NordWest

1:100

7. Oktober 2024



atelier für architektur

martin siegenthaler
dipl. architekt eth/sia
m.siegenthaler@besonet.ch
062/929 45 05

dorfstrasse 20
4914 roggwil
079/ 305 16 46

Machbarkeitsstudie Umbau TH Bündtenacker: Tagesschule
Turnhalle Bündtenacker
4914 Roggwil

Ansicht SüdWest

1:100

7. Oktober 2024



atelier für architektur

martin siegenthaler
dipl. architekt eth/sia
m.siegenthaler@besonet.ch
062/929 45 05


dorfstrasse 20
4914 roggwil
079/ 305 16 46

Machbarkeitsstudie Umbau TH Bündtenacker: Tagesschule
Turnhalle Bündtenacker
4914 Roggwil


Ansicht NordOst

1:100


7. Oktober 2024

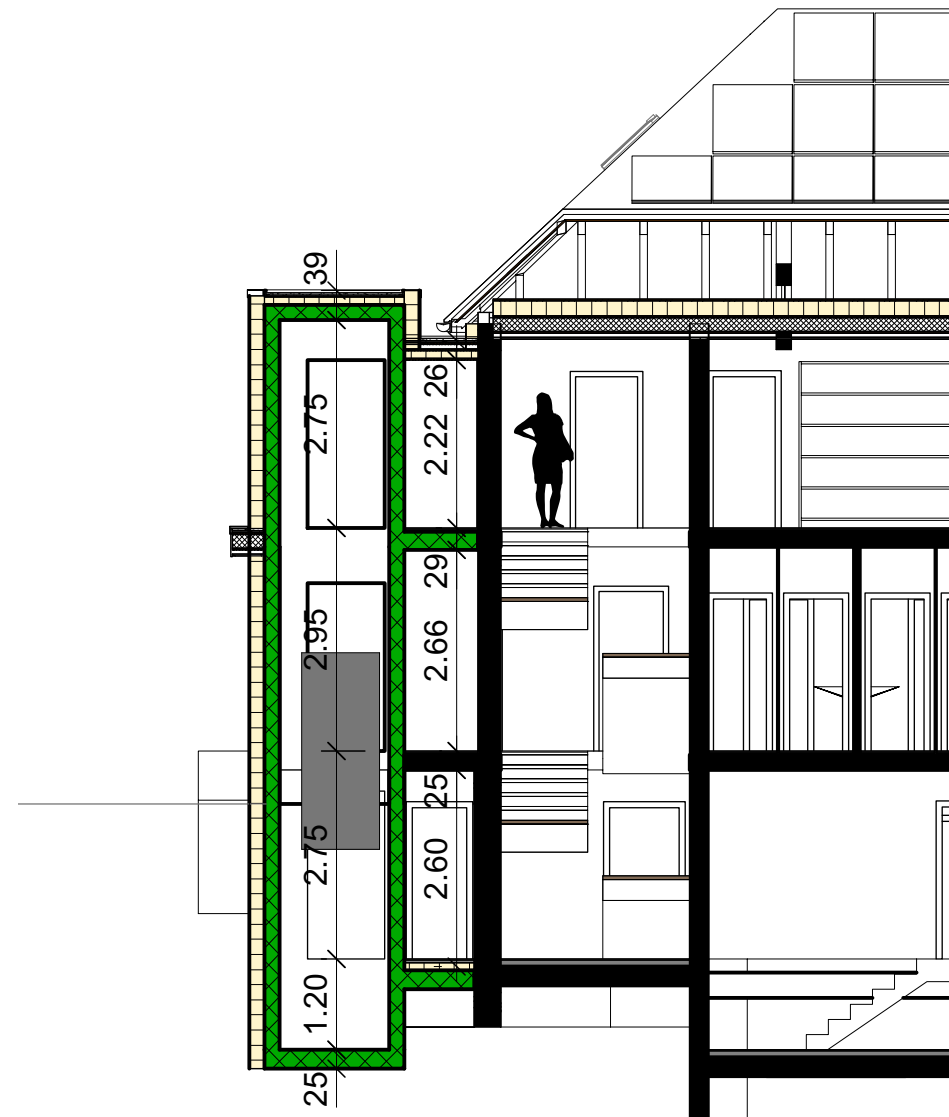

Schnitt Lift A-A

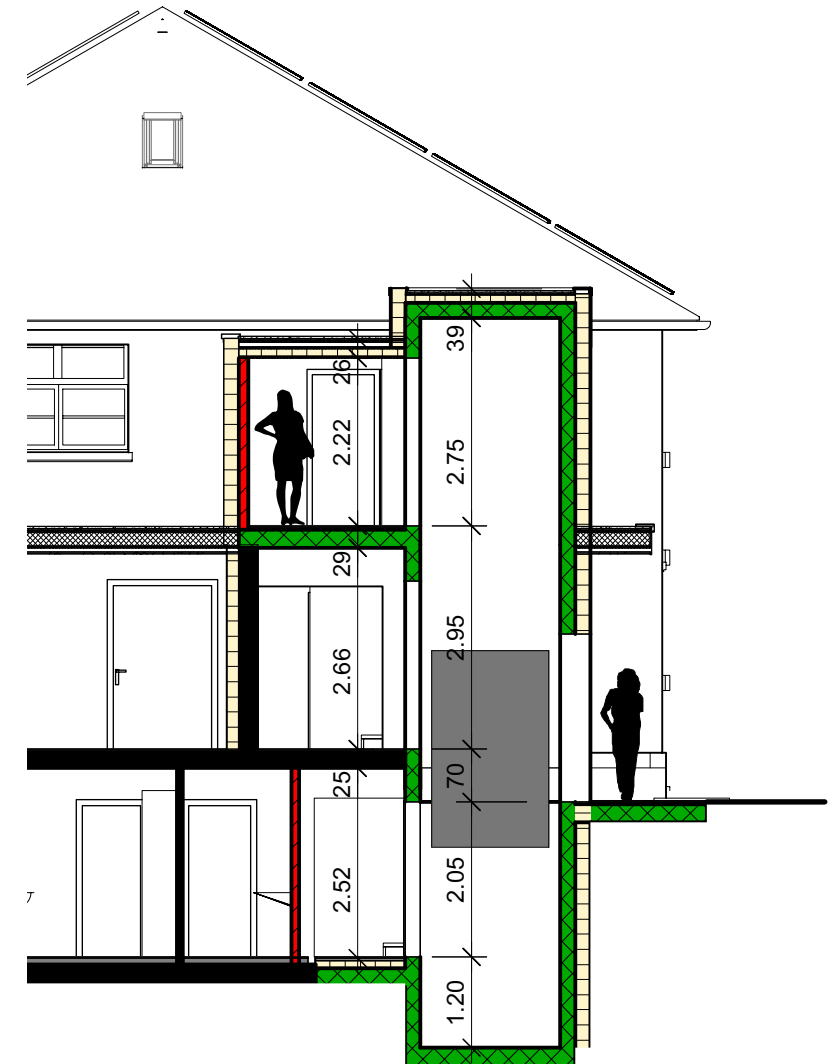

Schnitt Lift B-B

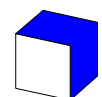

atelier für architektur

martin siegenthaler
dipl. architekt eth/sia
m.siegenthaler@besonet.ch
062/929 45 05



dorfstrasse 20
4914 roggwil
079/ 305 16 46

Machbarkeitsstudie Umbau TH Bündtenacker: Tagesschule
Turnhalle Bündtenacker
4914 Roggwil

Schnitte durch Lift

1:100



7. Oktober 2024

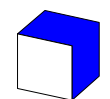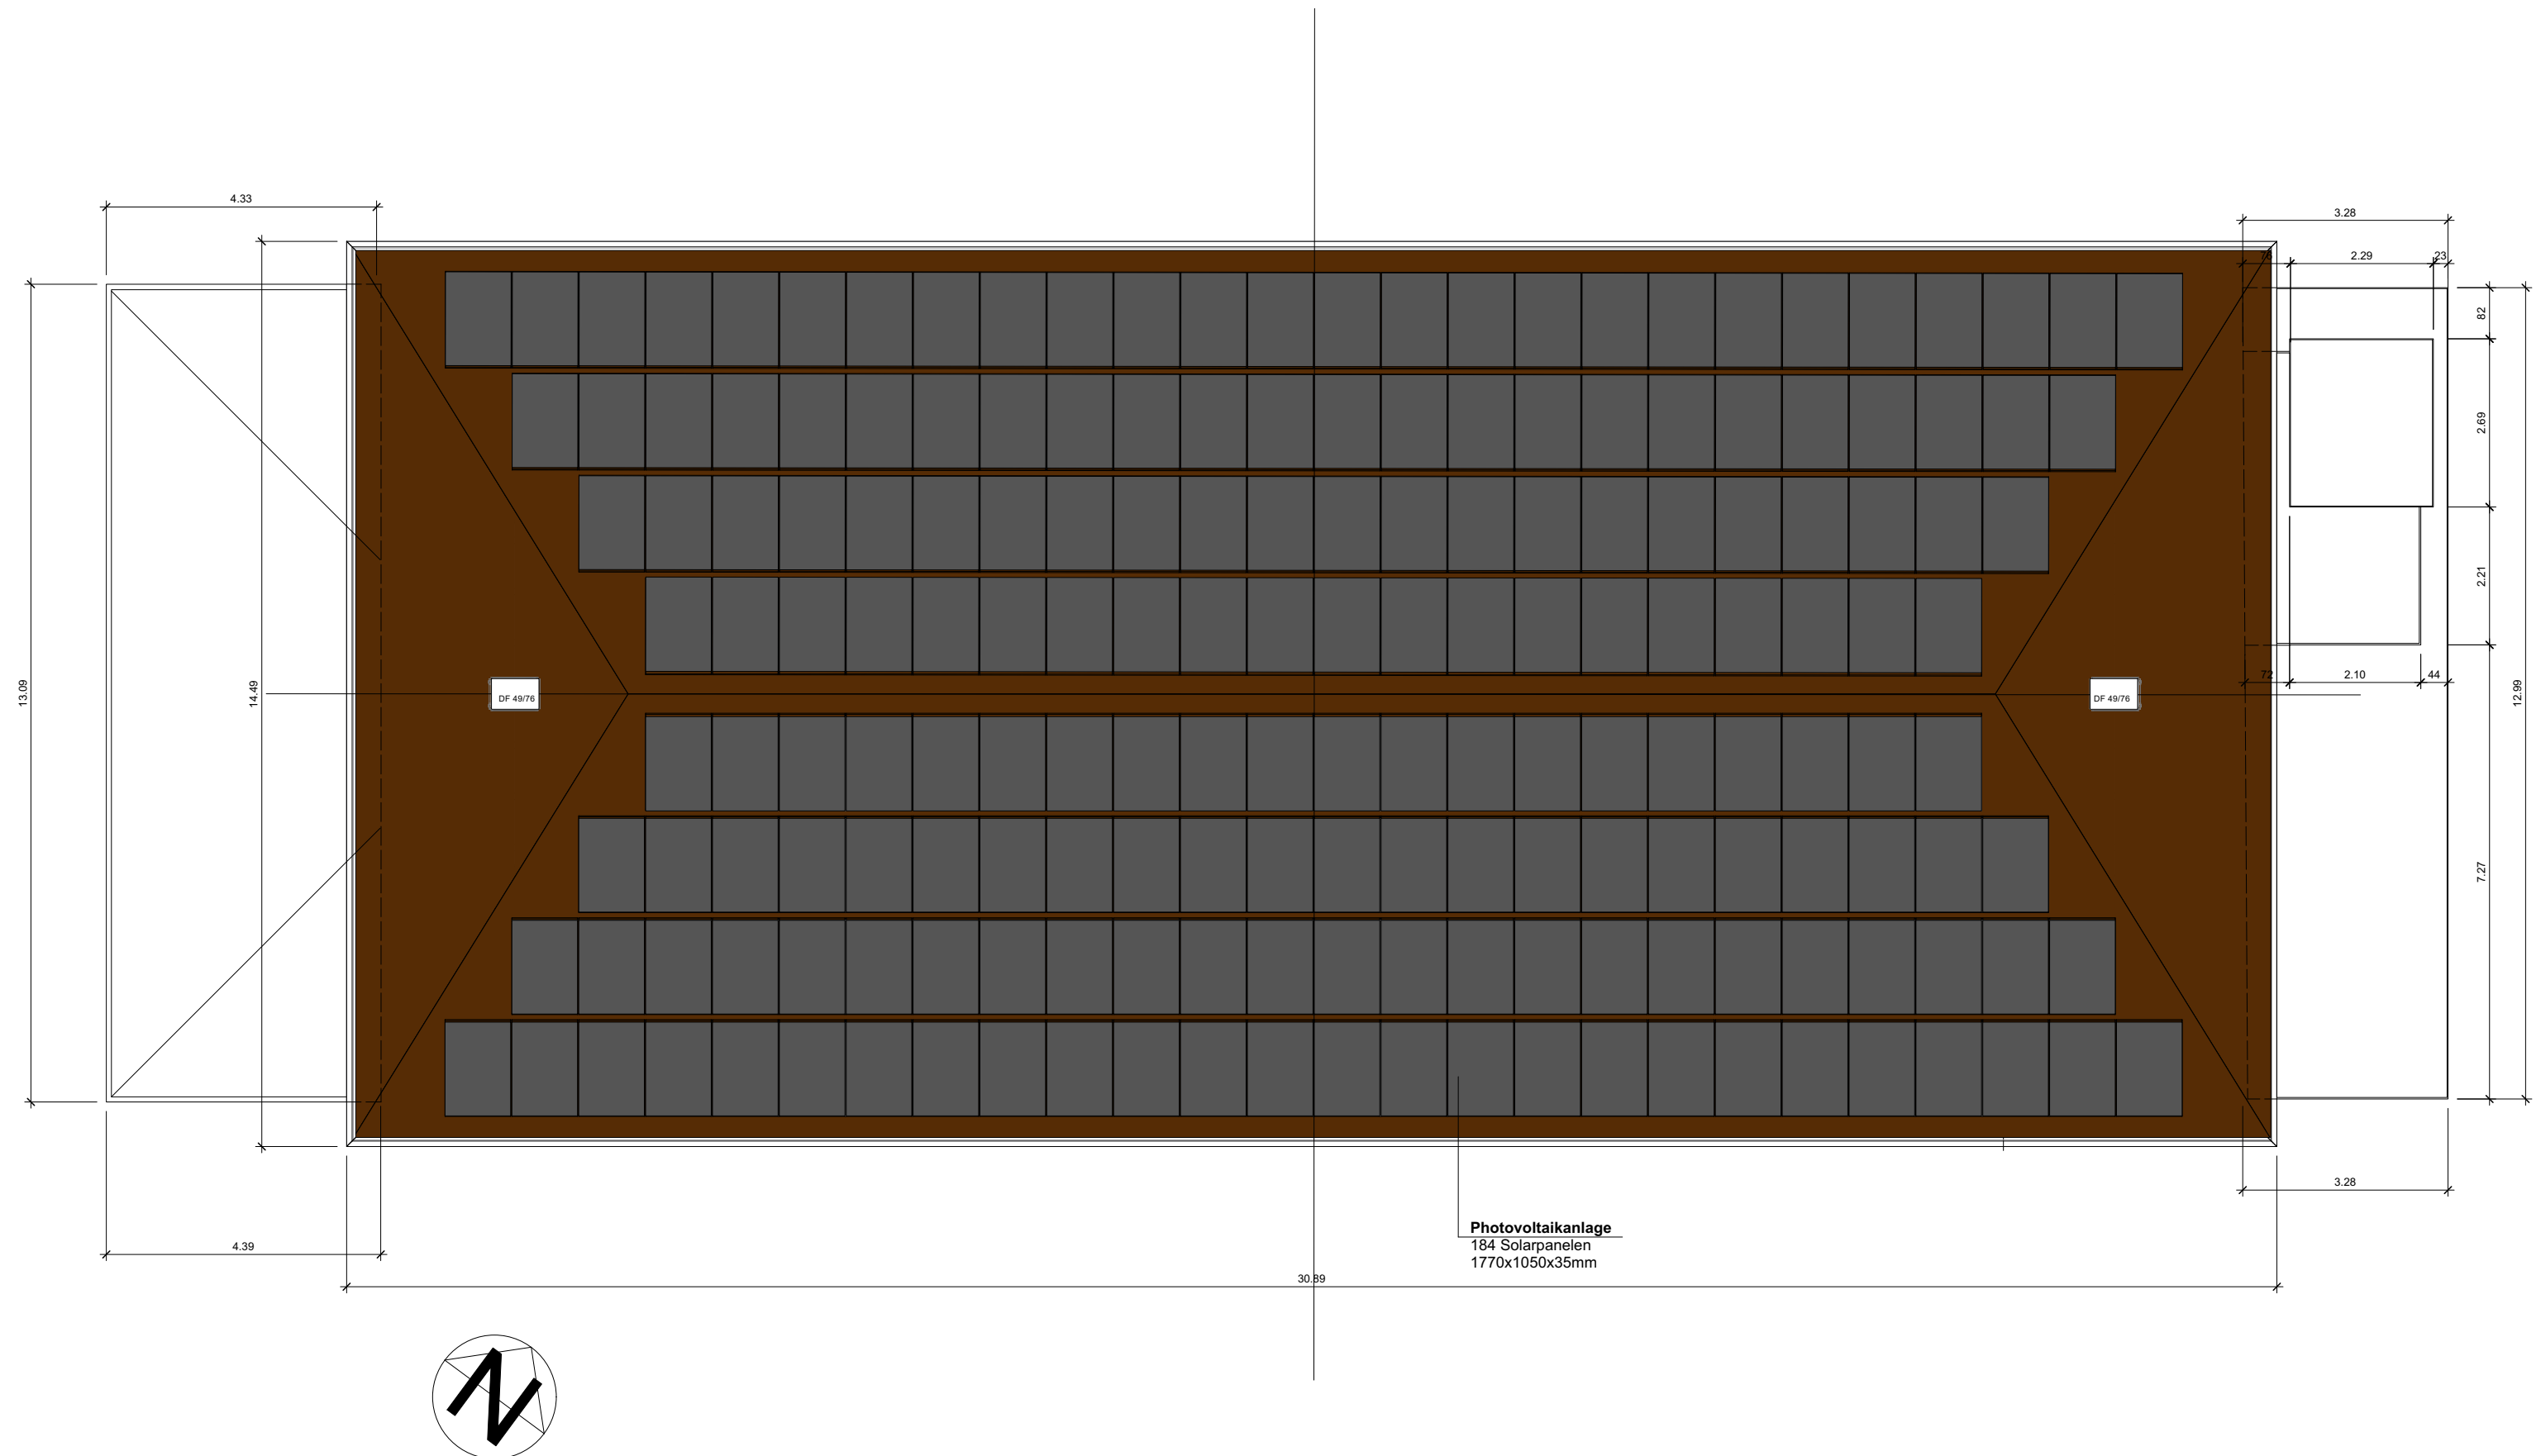

atelier für architektur
 martin siegenthaler
 dipl. architekt eth/sia
 m.siegenthaler@besonet.ch
 062/929 45 05
 dorfstrasse 20
 4914 roggwil
 079/ 305 16 46

Machbarkeitsstudie Umbau TH Bündtenacker: Tagesschule
 Turnhalle Bündtenacker
 4914 Roggwil

Grundriss Galerie
 1:100
 7. Oktober 2024

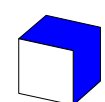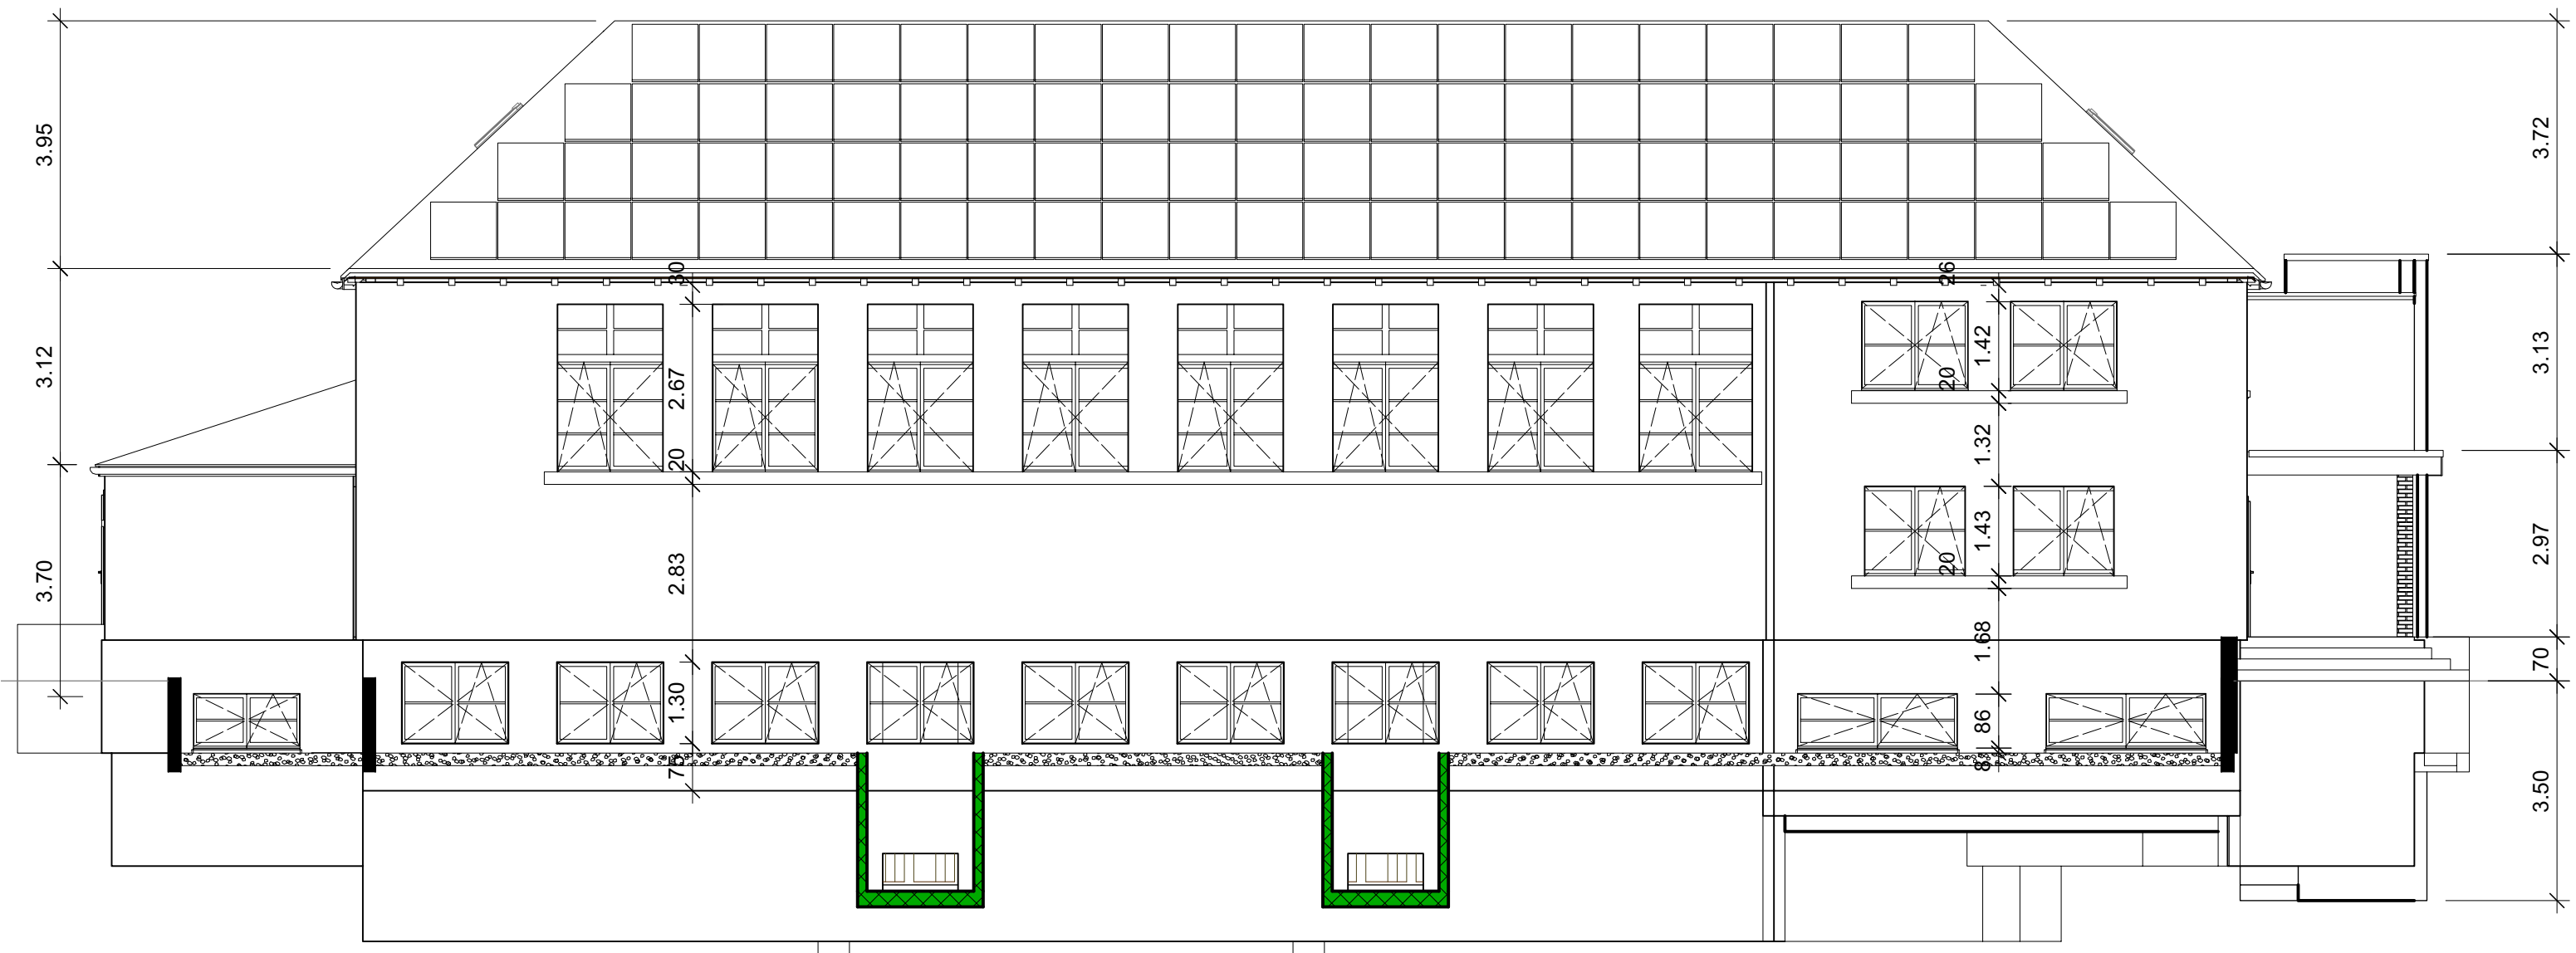

atelier für architektur

martin siegenthaler
dipl. architekt eth/sia
m.siegenthaler@besonet.ch
062/929 45 05


dorfstrasse 20
4914 roggwil
079/ 305 16 46

Machbarkeitsstudie Umbau TH Bündtenacker: Tagesschule
Turnhalle Bündtenacker
4914 Roggwil

Ansicht SüdOst

1:100

7. Oktober 2024

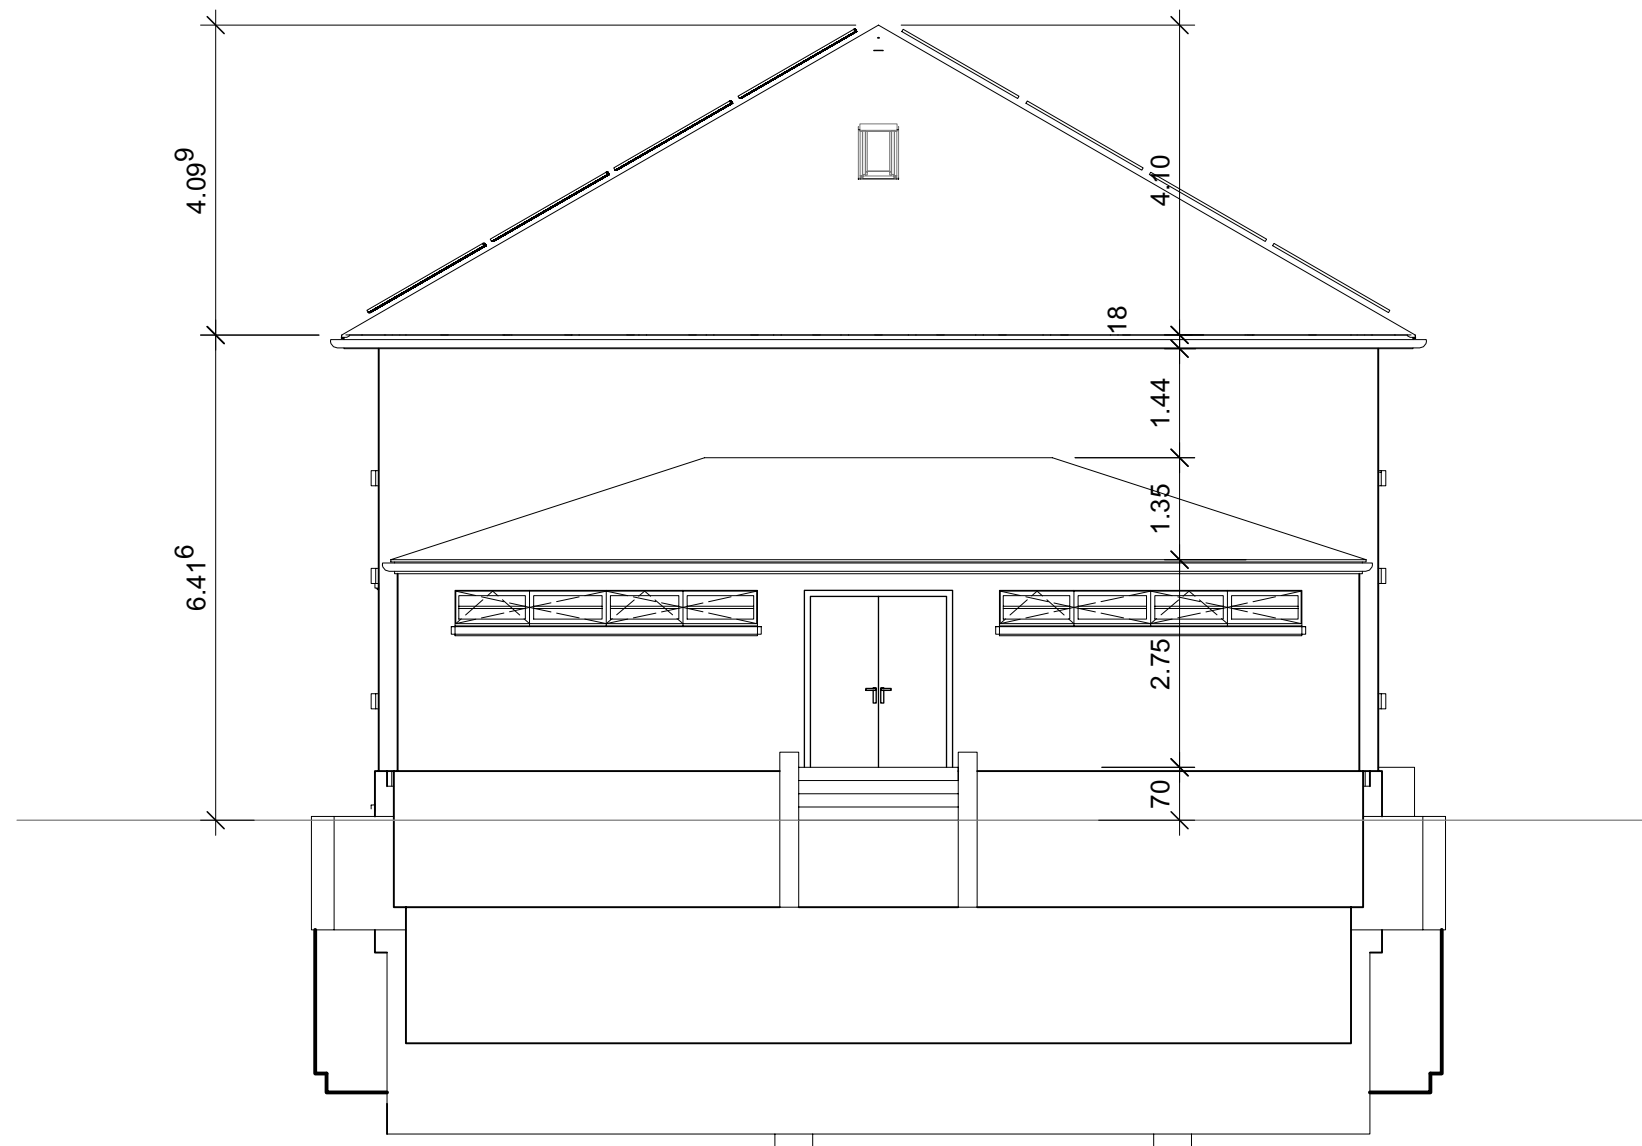

atelier für architektur

martin siegenthaler
dipl. architekt eth/sia
m.siegenthaler@besonet.ch
062/929 45 05


dorfstrasse 20
4914 roggwil
079/ 305 16 46

Machbarkeitsstudie Umbau TH Bündtenacker: Tagesschule
Turnhalle Bündtenacker
4914 Roggwil

Ansicht SüdWest

1:100

7. Oktober 2024

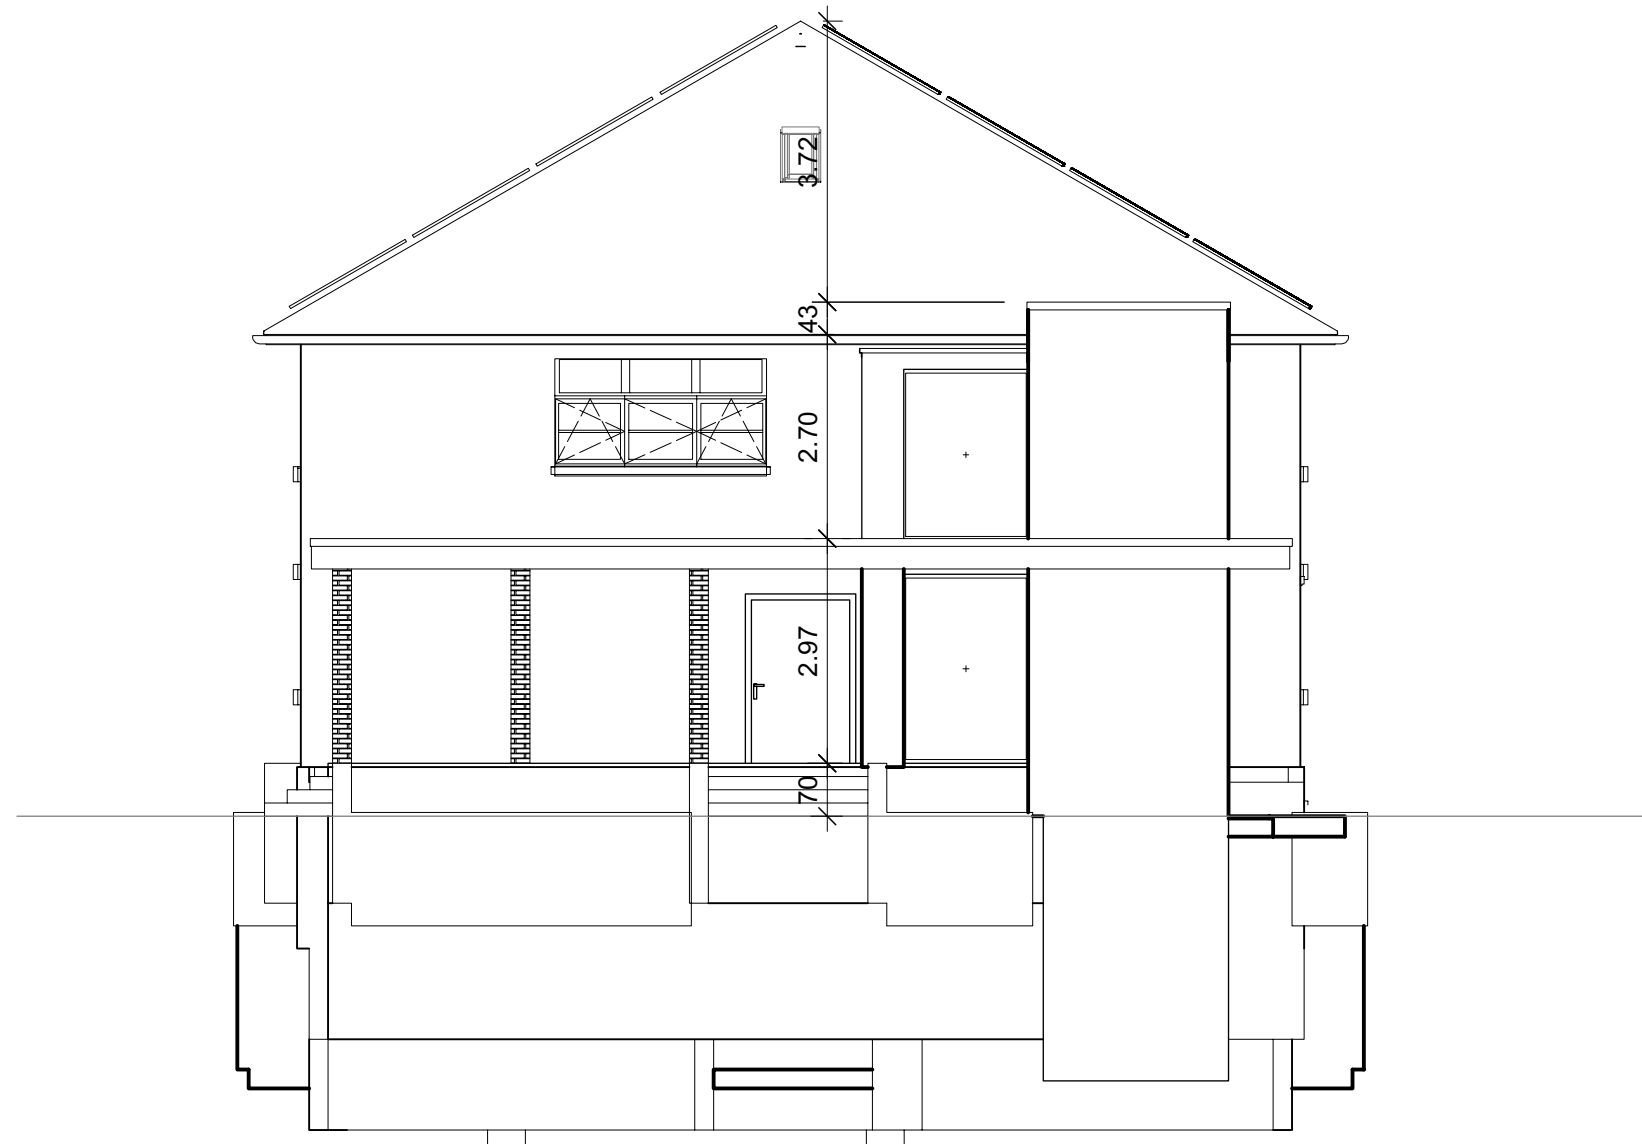

atelier für architektur

martin siegenthaler
dipl. architekt eth/sia
m.siegenthaler@besonet.ch
062/929 45 05


dorfstrasse 20
4914 roggwil
079/ 305 16 46

Machbarkeitsstudie Umbau TH Bündtenacker: Tagesschule
Turnhalle Bündtenacker
4914 Roggwil

Ansicht NordOst

1:100

7. Oktober 2024

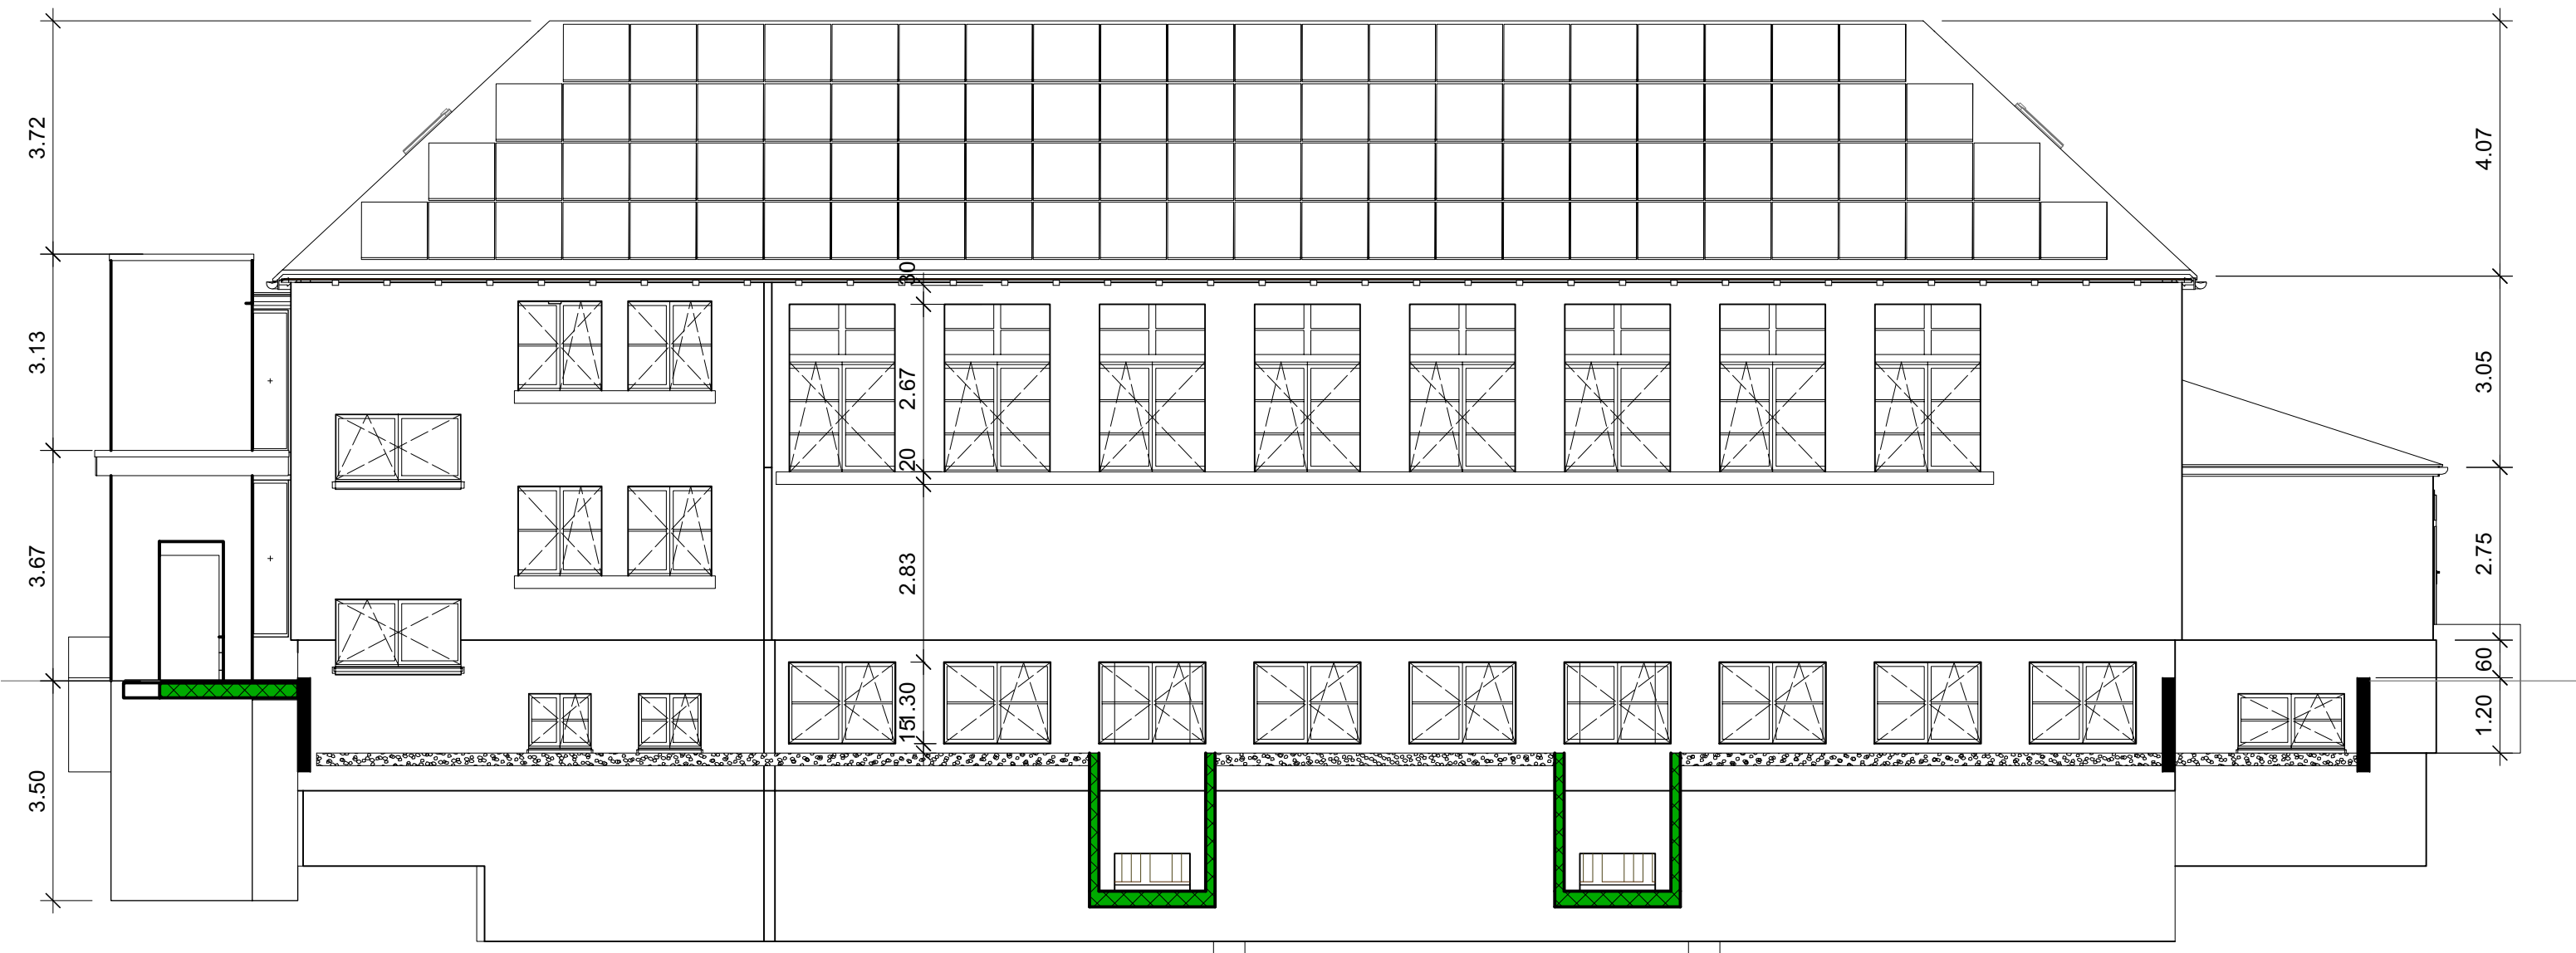

atelier für architektur

martin siegenthaler
dipl. architekt eth/sia
m.siegenthaler@besonet.ch
062/929 45 05

dorfstrasse 20
4914 roggenwil
079/ 305 16 46

Machbarkeitsstudie Umbau TH Bündtenacker: Tagesschule
Turnhalle Bündtenacker
4914 Roggenwil

Ansicht NordWest

1:100

7. Oktober 2024

