


Bahnübergang Hintergasse 1:500

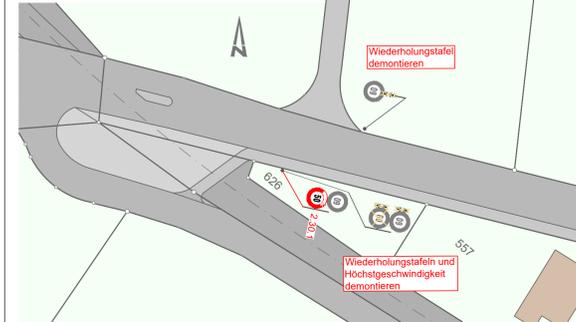

Index	Datum	Gez.	Änderung
A	05.01.2023	MM	Anpassungen gemäss Begehung mit Kanton
B	07.02.2023	MM	Ergänzung Legende mit Signalisation und Markierung
C	10.05.2023	MM	Bereinigung nach Mivirkung


GEMEINDE
ROGGWIL

TEMPO-30-ZONE
GEBIET ZENTRUM, TEIL NORD

SITUATION 1 : 500

Visiert / Dat. DE / 10.05.2023
 Gez. / Dat. MM / 09.11.2022
 Format 45 x 147
 Plan Nr. 23-0961-103C
 Änderung MM / 10.05.2023

VIAPLAN
 MOBILITÄT UND VERKEHR
 Bahnhofstrasse 41 • 4900 Langenthal
 +41 41 515 04 80 • info@viaplan.ch

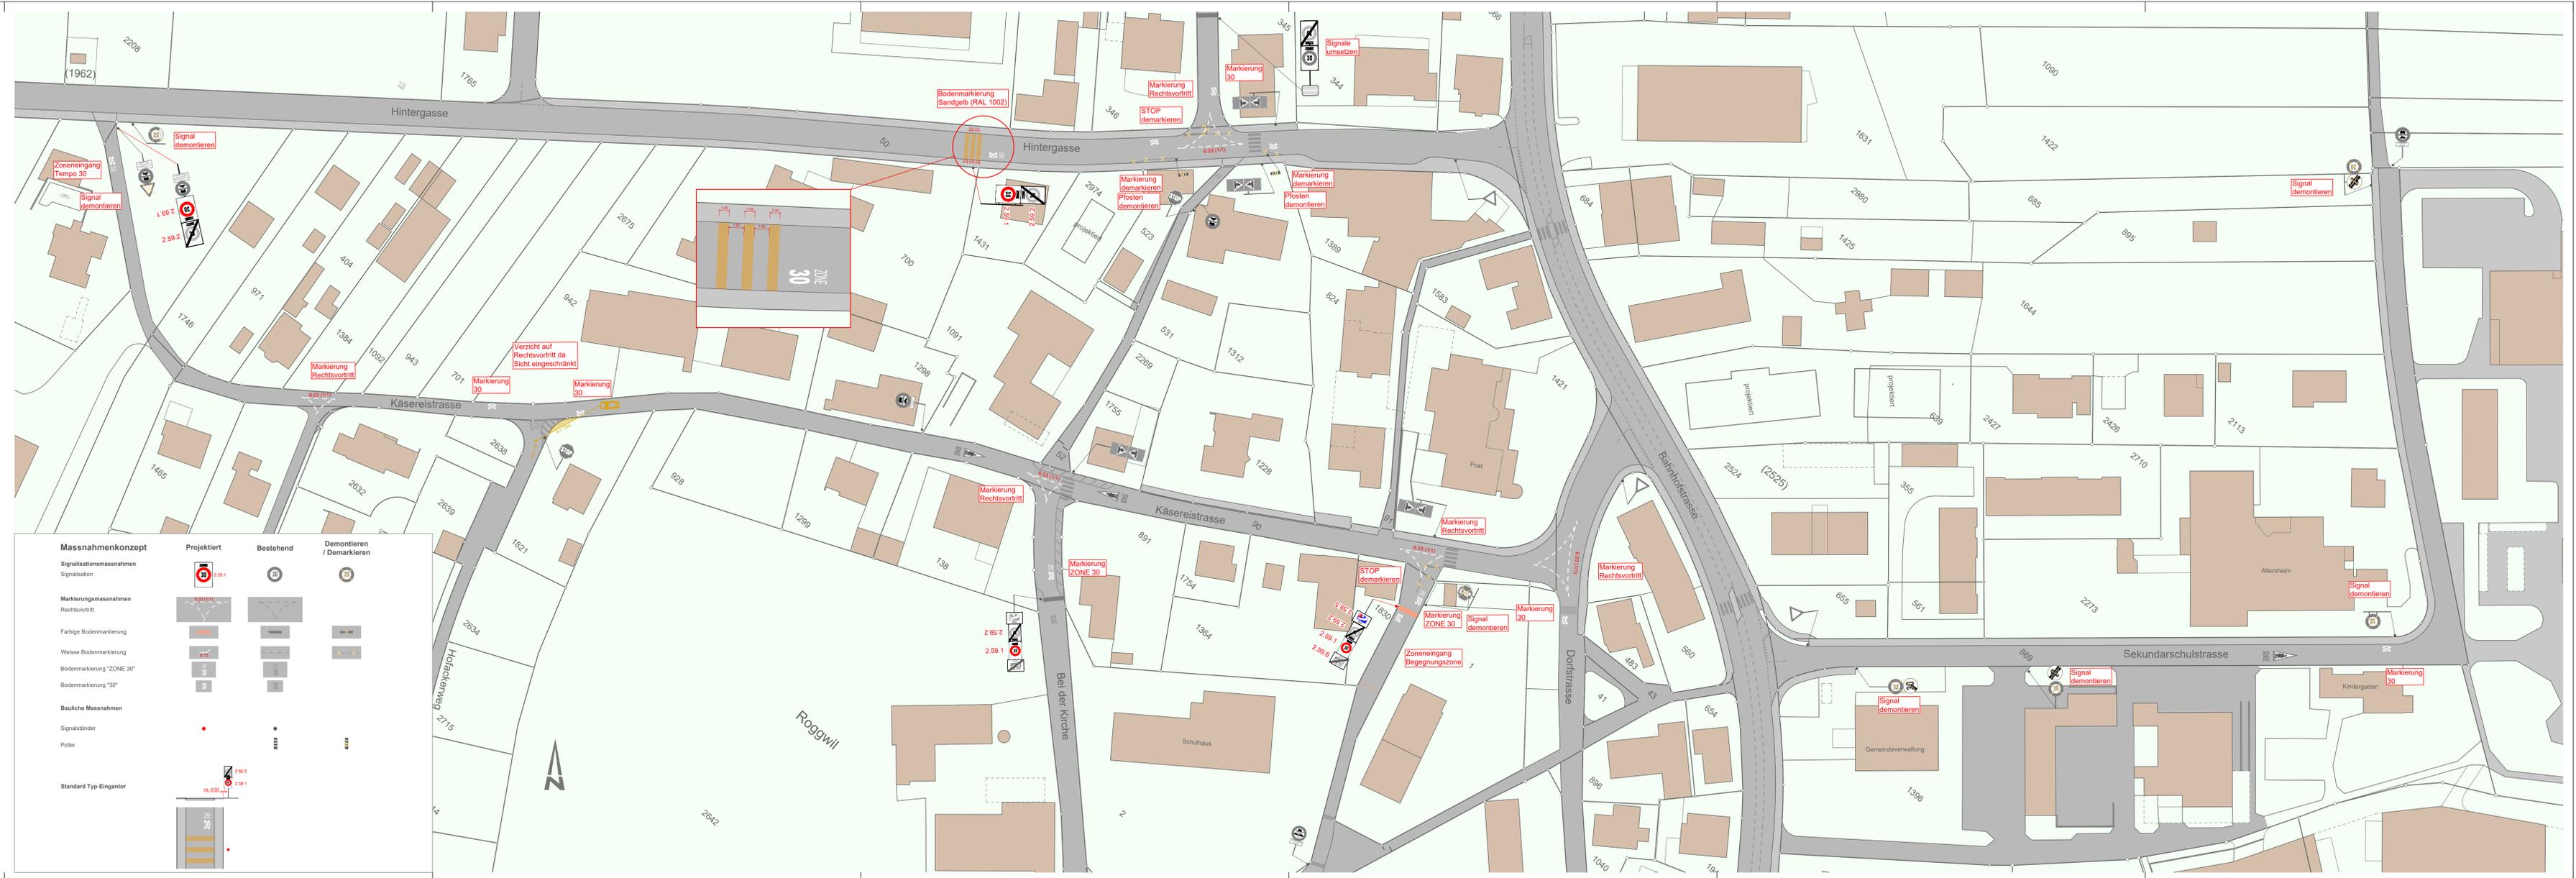

Massnahmenkonzept

	Projiziert	Bestehend	Demontieren / Demarkieren
Signalisationsmassnahmen			
Signalisation			
Markierungsmassnahmen			
Rechtsvortritt			
Farbige Bodenmarkierung			
Weisse Bodenmarkierung			
Bodenmarkierung "ZONE 30"			
Bodenmarkierung "30"			
Bauliche Massnahmen			
Signalständer			
Poller			
Standard Typ-Eingantor			