 



Legende

Inhalte

-  Kantonsstrasse
-  Basisschliessung
-  Detailschliessung

Hinweise

-  Bau- und Verkehrszone
-  Wald
-  Gewässer offen (AV-Daten)
-  Gemeindegrenze / Kantonsgrenze

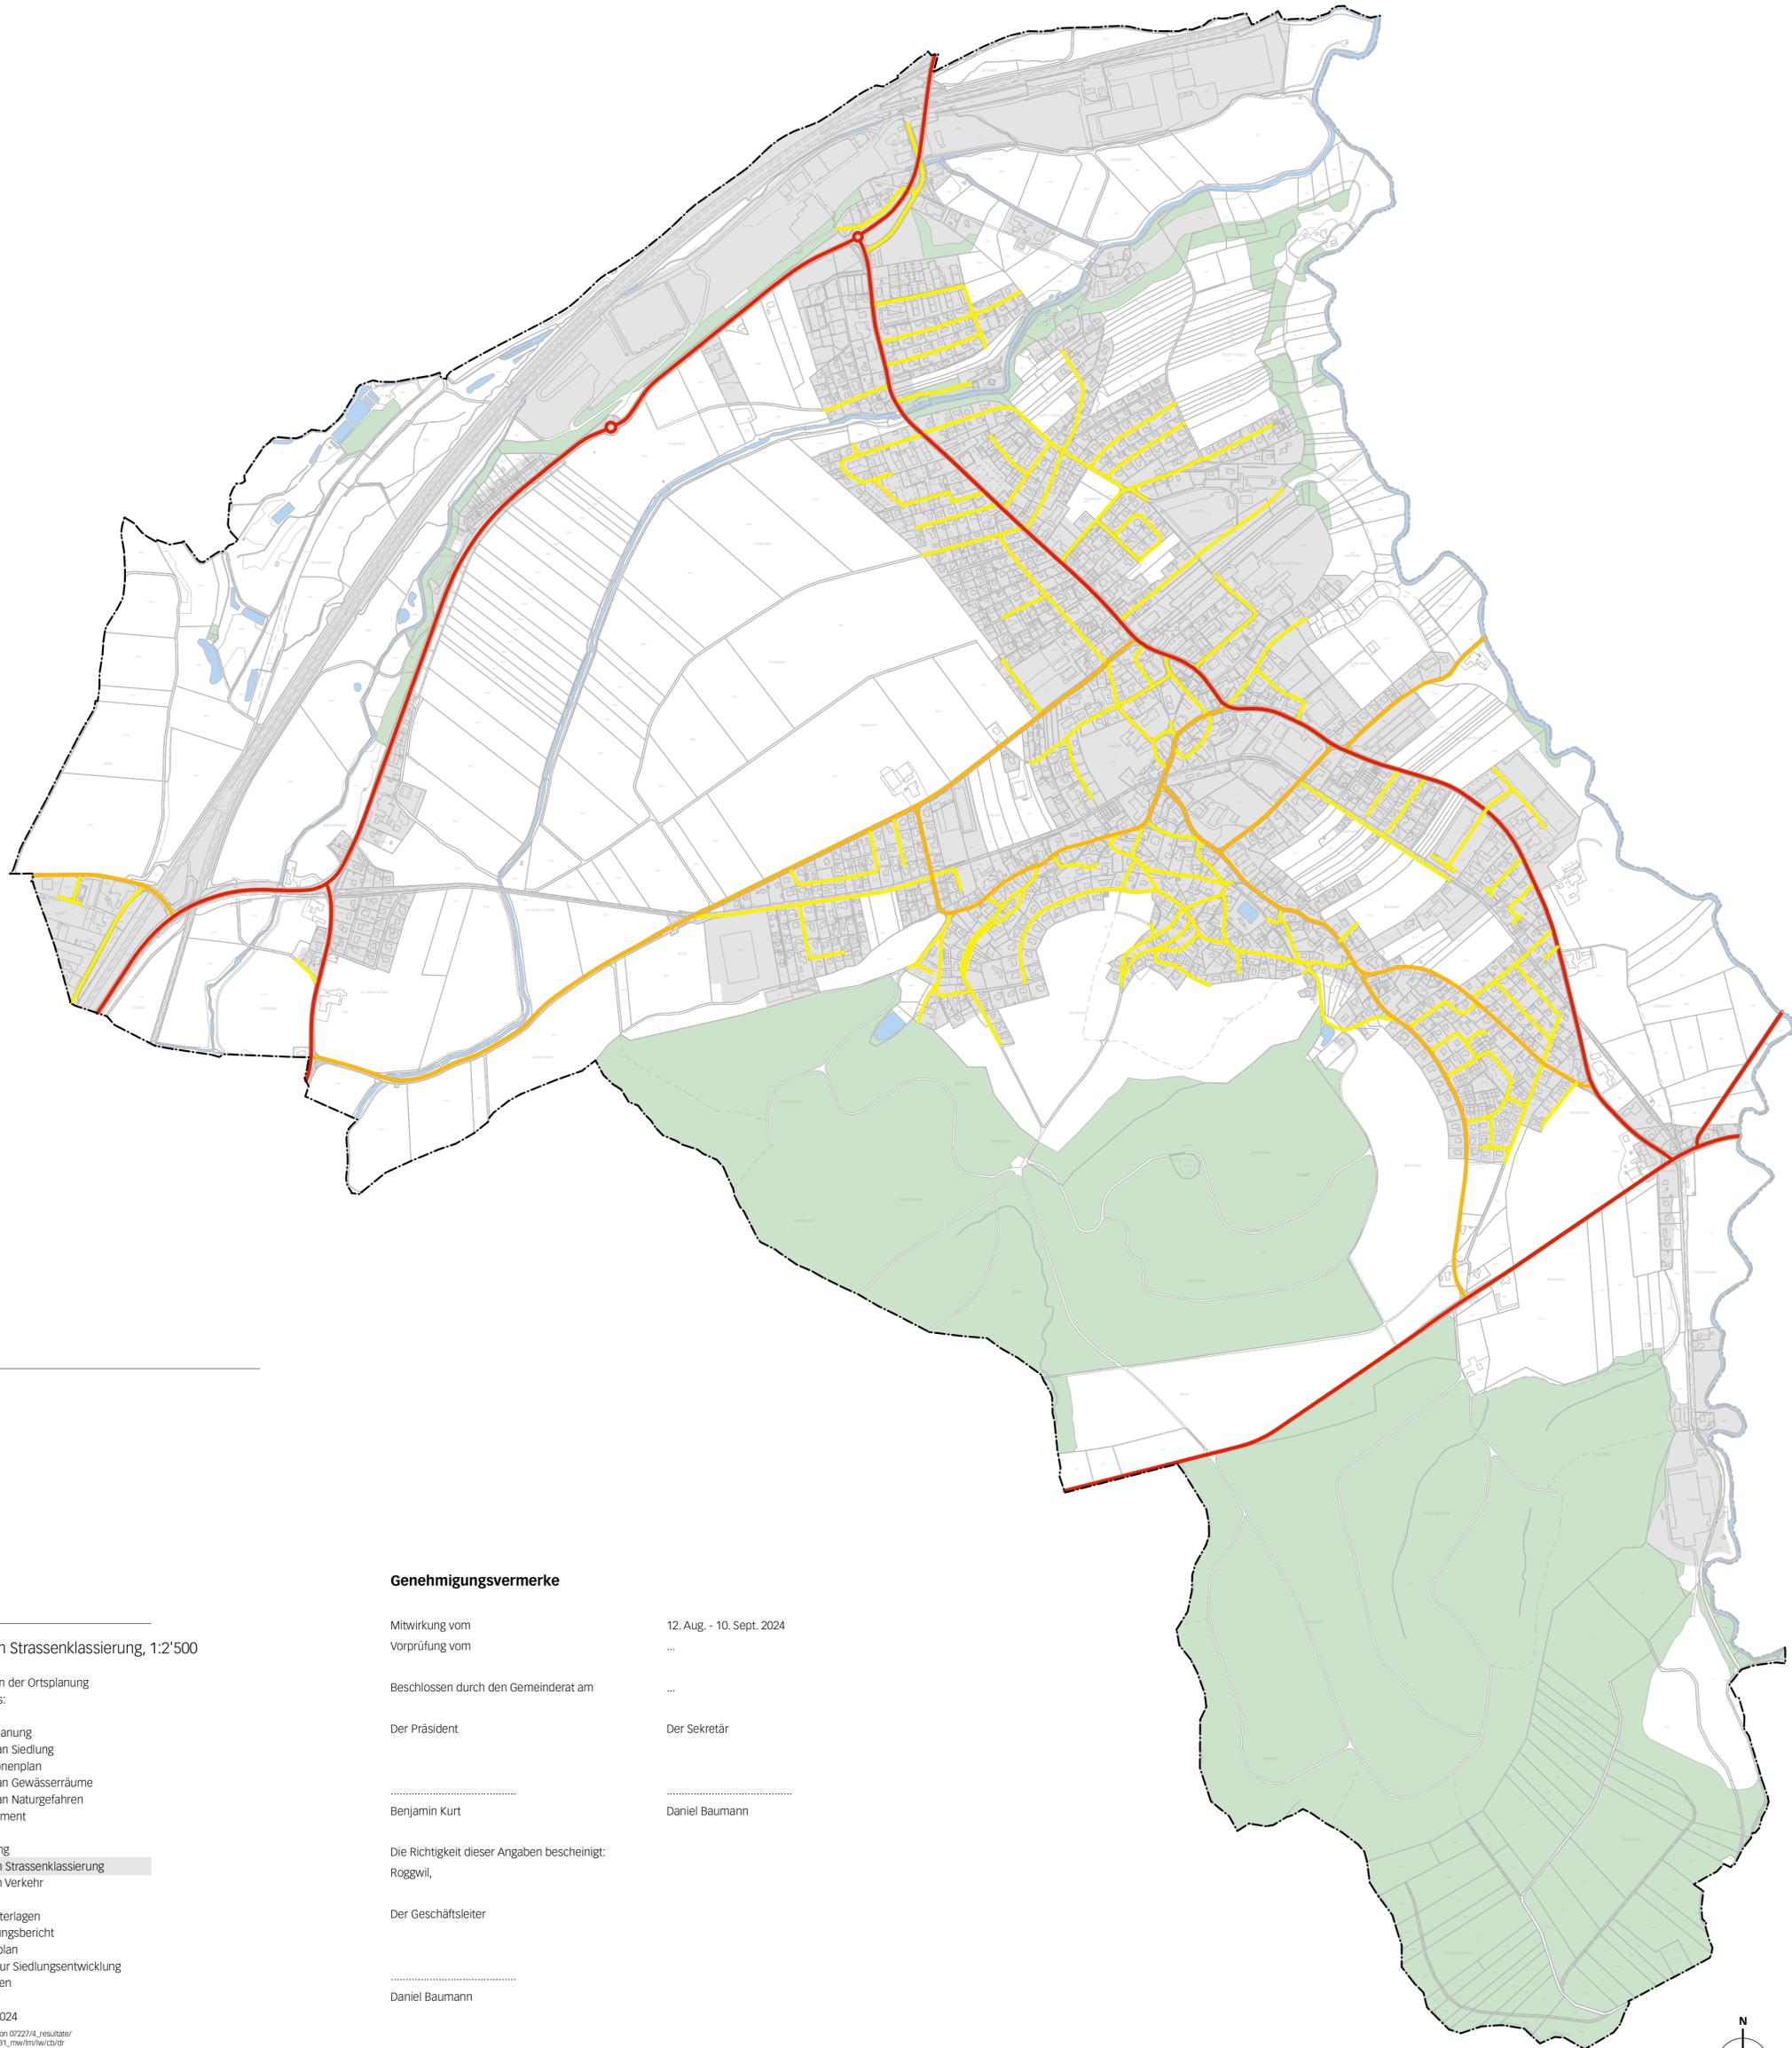

MITWIRKUNG

Einwohnergemeinde Roggwil

Revision der Ortsplanung

Genehmigungsvermerke

Mitwirkung vom 12. Aug. - 10. Sept. 2024
Vorprüfung vom ...

Beschlossen durch den Gemeinderat am ...
Der Präsident Der Sekretär

.....
Benjamin Kurt Daniel Baumann

Die Richtigkeit dieser Angaben bescheinigt:
Roggwil,

Der Geschäftsleiter
.....
Daniel Baumann

Genehmigt durch das kantonale Amt für
Gemeinden und Raumordnung

Richtplan Strassenklassierung, 1:2'500

Die Revision der Ortsplanung besteht aus:

- Nutzungsplanung
- Zonenplan Siedlung
- Schutzzonenplan
- Zonenplan Gewässerräume
- Zonenplan Naturgefahren
- Baureglement

- Richtplanung
- Richtplan Strassenklassierung
- Richtplan Verkehr

- Weitere Unterlagen
- Erläuterungsbericht
- Inventarplan
- Bericht zur Siedlungsentwicklung nach innen

2. August 2024
roggwil-op-revision/07227/A_resultate/
07227_opr_240731_mv/mw/cv/dr

