

GENEHMIGUNGSVERMERKE

Mitwirkungsverfahren vom:

Vorprüfung vom:

Publikation im Amtsblatt vom:

Publikation im amtlichen Anzeiger vom:

Öffentliche Auflage vom:

Eingegangene Einsprachen:

Einspracheverhandlung am:

Erdigete Einsprachen:

Unerdigte Einsprachen:

Rechtsverwehungen:

Beschlossen durch den Gemeinderat am:

Beschlossen durch die Einwohnergemeinde am:

Namens der Einwohnergemeinde
 Gemeindepräsident: Gemeindegeschreiber:

Die Richtigkeit dieser Angaben bescheinigt:
 Roggwil den:

Der Gemeindegeschreiber:

Genehmigt durch das Amt für Gemeinden und Raumordnung (AGR):
 Datum:

Für die Richtigkeit der Grundbuchplankopie OSTAG AG Nachführgemeiter Gemeinde Roggwil:
 Datum:

Kanton Bern Gemeinde Roggwil

Ziegelwerke Roggwil AG 

Überbauungsordnung

Ziegelwald Erweiterung Süd

Exemplar für die Mitwirkung

Überbauungsplan


Abbauplan
 Situation

Das Dossier beinhaltet:
 Überbauungsplan Nr. 01 - Abbauplan
 Überbauungsplan Nr. 02 - Endgestaltung Minimalvariante
 Überbauungsplan Nr. 03 - Endgestaltung Maximalvariante
 Überbauungsplan Nr. 04 - Schnitte
 Überbauungsvorschriften

Der UeO kommt gleichzeitig die Bedeutung der Baubewilligung zu (Art. 88 Abs 6 BauG)

Unterschriften Gesuchsteller, Projektverfasser und Grundeigentümer siehe Unterschriftenliste.

CSDINGENIEURE⁺ VON GRUND AUF DURCHDACHT		Massstab 1:1000
CSD INGENIEURE AG Belprastrasse 48 CH-3007 Bern www.csd.ch	Gezeichnet: 16.05.24 / ANFR Geprüft: 16.05.24 JAE Auftrags-Nr.: DCH011882	Freigegeben Formell: 60 x 120 Phase: Plan Nr.: Index: 331 1
+41 31 970 35 35 +41 31 970 35 36 bern@csd.ch		Iodating: csdproj0106_DCH_Umwe01DCH118820w31_Vorgang01_Plane_ACAD/LAC_Plane.dwg

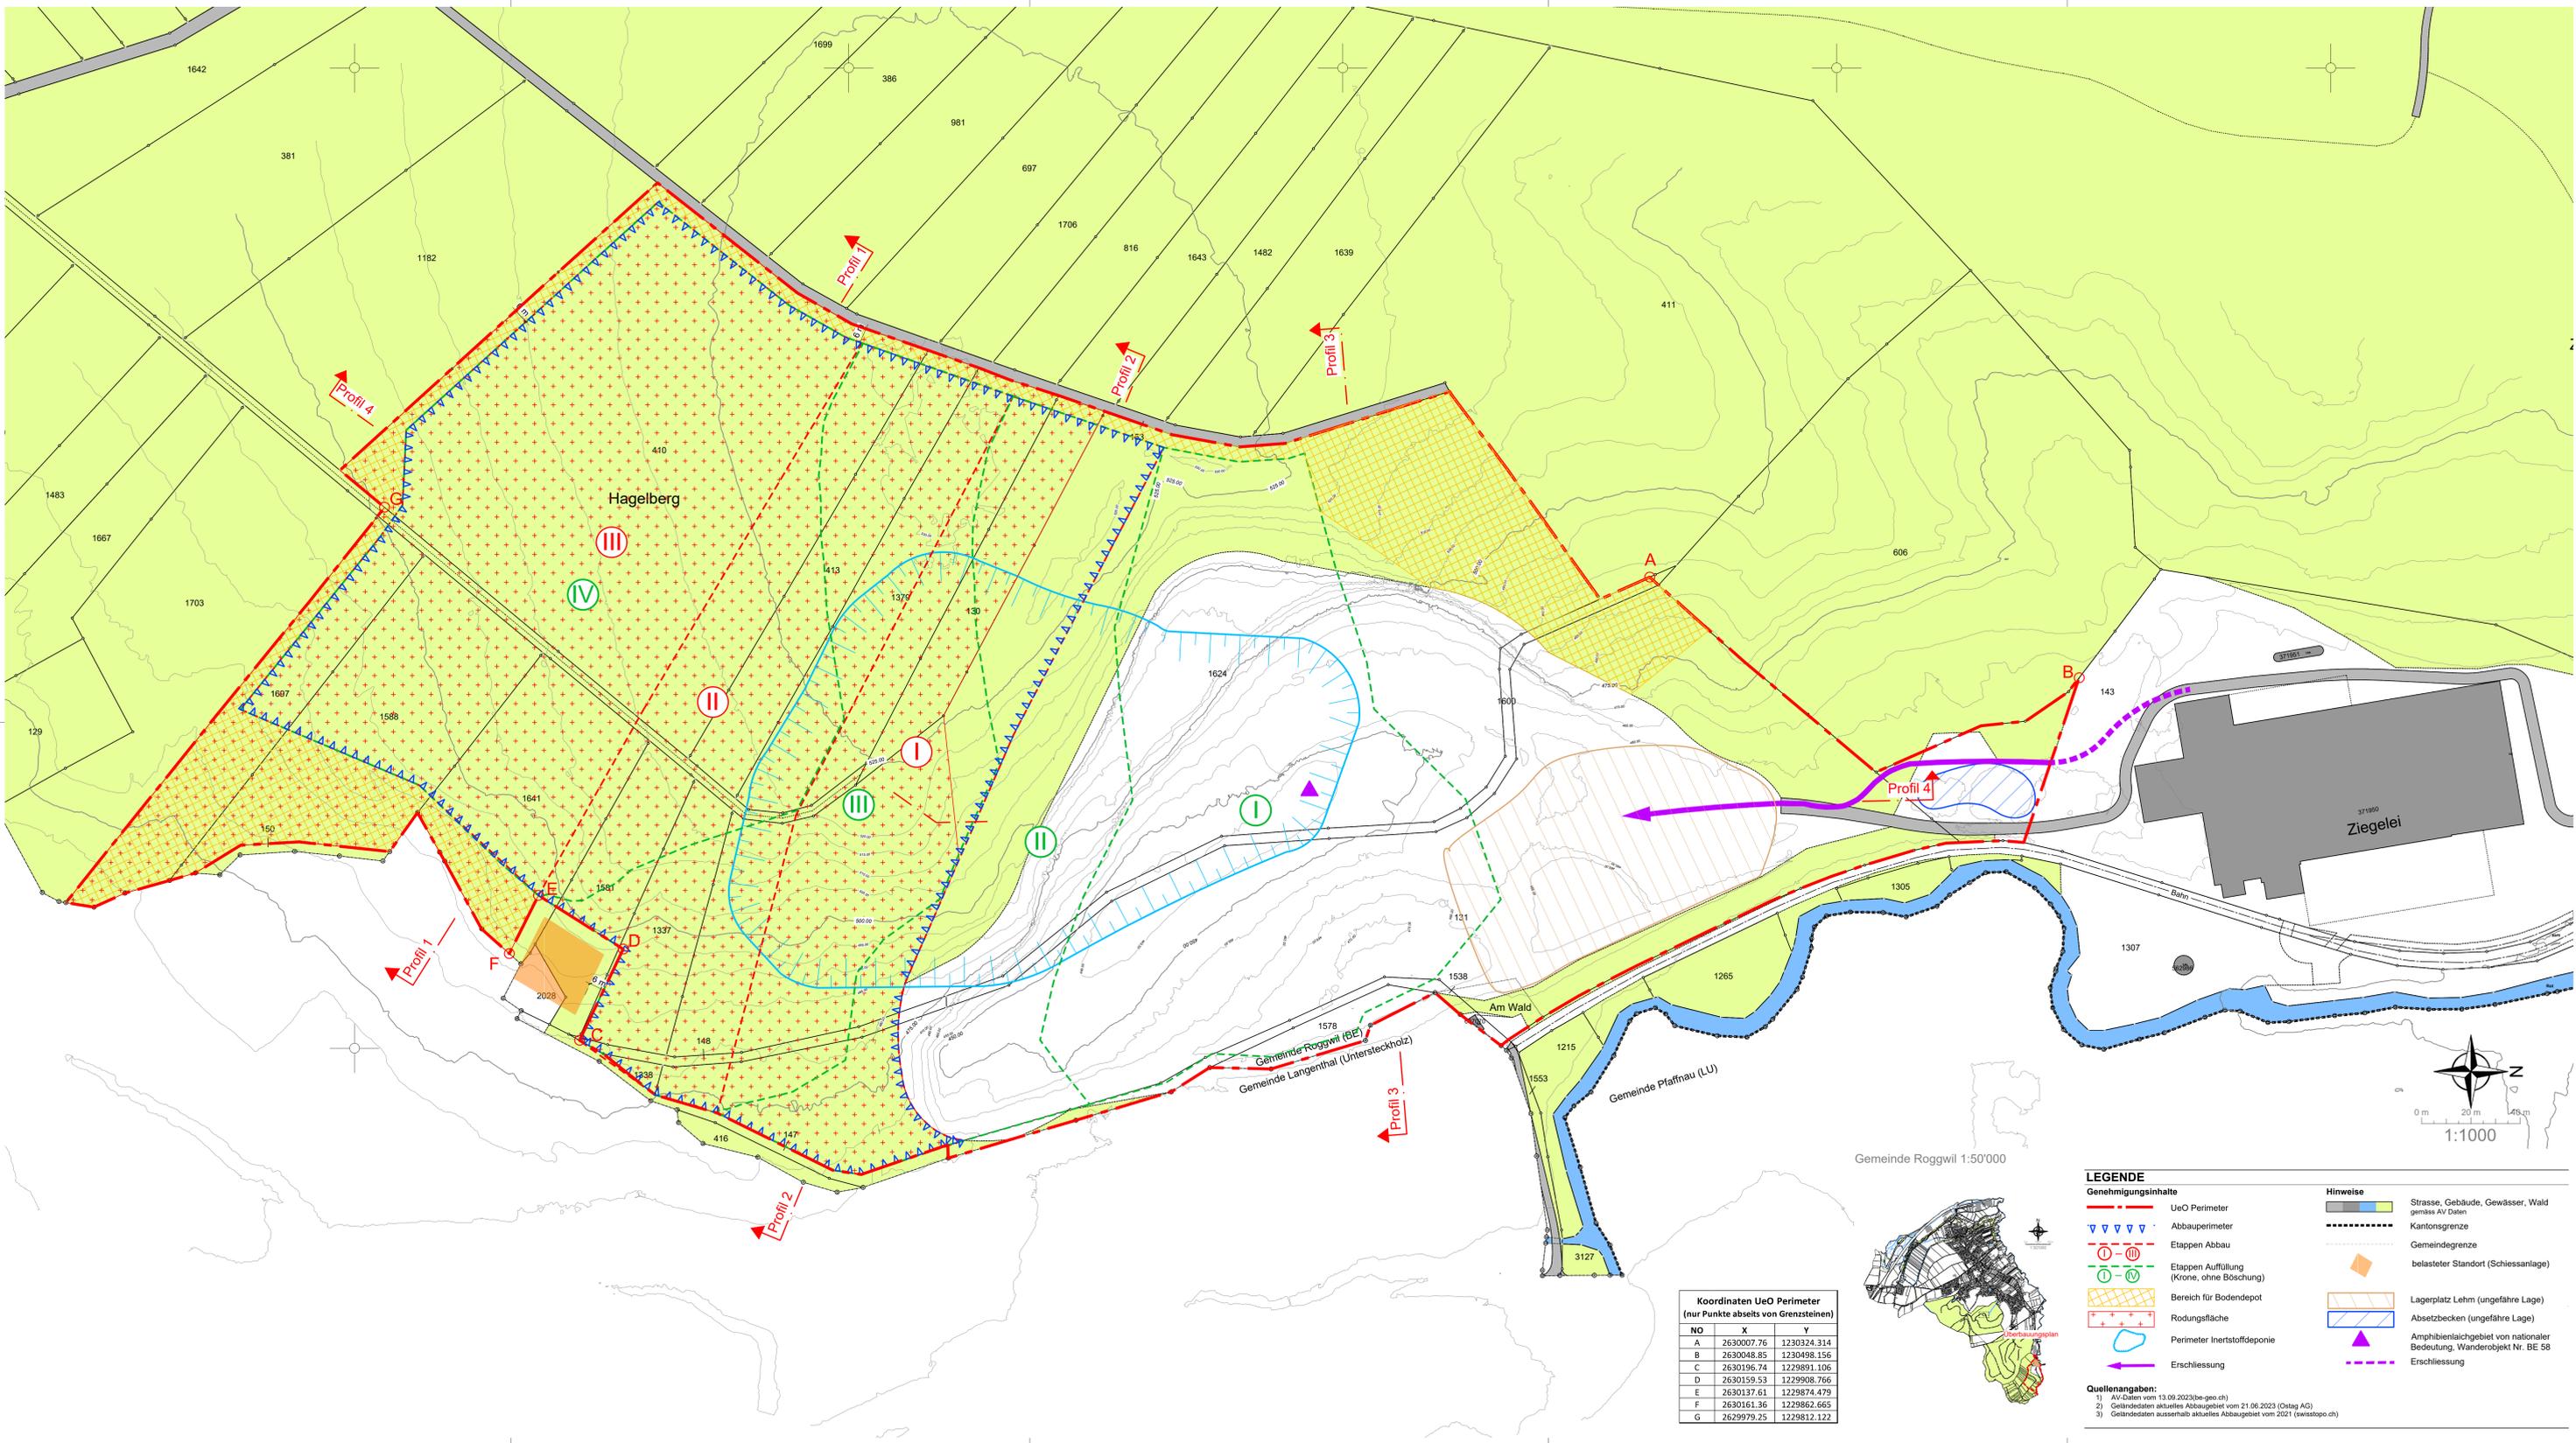

Koordinaten UeO Perimeter (nur Punkte abseits von Grenzsteinen)

NO	X	Y
A	2630007.76	1230324.314
B	2630048.85	1230498.156
C	2630196.74	1229891.106
D	2630159.53	1229908.766
E	2630137.61	1229874.479
F	2630161.36	1229862.665
G	2629979.25	1229812.122

LEGENDE

Genehmigungsinhalte	Hinweise
<ul style="list-style-type: none"> UeO Perimeter Abbauperimeter Etappen Abbau Etappen Auffüllung (Krone, ohne Böschung) Bereich für Bodendeponat Rodungsfläche Perimeter Inertstoffdeponie Erschliessung 	<ul style="list-style-type: none"> Strasse, Gebäude, Gewässer, Wald gemäss AV Daten Kantonsgrenze Gemeindegrenze belasteter Standort (Schliessanlage) Lagerplatz Lehm (ungefähre Lage) Absetzbecken (ungefähre Lage) Amphibienlaichgebiet von nationaler Bedeutung, Wanderobjekt Nr. BE 58 Erschliessung

Quellenangaben:
 1) AV-Daten vom 13.09.2023 (be-geo.ch)
 2) Geländedaten aktuelles Abbaubgebiet vom 21.06.2023 (ostag AG)
 3) Geländedaten ausserhalb aktuelles Abbaubgebiet vom 2021 (swisstopo.ch)

