

**GENEHMIGUNGSVERMERKE**

Mitwirkungsverfahren vom: .....

Vorprüfung vom: .....

Publikation im Amtsblatt vom: .....

Publikation im amtlichen Anzeiger vom: .....

Öffentliche Auflage vom: .....

Eingegangene Einsprachen: .....

Einspracheverhandlung am: .....

Erdedigte Einsprachen: .....

Uneredigte Einsprachen: .....

Rechtsverwahrungen: .....

Beschlossen durch den Gemeinderat am: .....

Beschlossen durch die Einwohnergemeinde am: .....

Namens der Einwohnergemeinde  
 Gemeindepräsident: ..... Gemeindevorsteher: .....

Die Richtigkeit dieser Angaben bescheinigt:  
 Roggwil den: .....

Der Gemeindevorsteher: .....

**Genehmigt durch das Amt für Gemeinden und Raumordnung (AGR):**  
 Datum: .....

Für die Richtigkeit der Grundbuchplankopie OSTAG AG Nachführgemeiter Gemeinde Roggwil:  
 Datum: .....

Kanton Bern Gemeinde Roggwil

Ziegelwerke Roggwil AG 

**Überbauungsordnung**  
 Ziegelwald Erweiterung Süd

**Exemplar für die Mitwirkung**  
**Endgestaltung Minimalvariante**

**Situation**

Das Dossier beinhaltet:  
 Überbauungsplan Nr. 01 - Abbauplan  
 Überbauungsplan Nr. 02 - Endgestaltung Minimalvariante  
 Überbauungsplan Nr. 03 - Endgestaltung Maximalvariante  
 Überbauungsplan Nr. 04 - Schnitte  
 Überbauungsvorschriften

**Der UeO kommt gleichzeitig die Bedeutung der Baubewilligung zu (Art. 88 Abs 6 BauG)**

Unterschriften Gesuchsteller, Projektverfasser und Grundeigentümer siehe Unterschriftenliste.


**CSD INGENIEURE+**  
 VON GRUND AUF DURCHDACHT

CSD INGENIEURE AG  
 Belpstrasse 48  
 CH-3007 Bern  
 www.csd.ch

1 +41 31 970 35 35  
 f +41 31 970 35 36  
 e bern@csd.ch

Massstab: **1:1000**  
 Gezeichnet: 16.05.24 / ANFR  
 Geprüft: 16.05.24 JAE  
 Freigegeben: .....  
 Formel: .....  
 Plan Nr.: .....  
 Index: .....  
**DCH011882 331 2**

loading: c:\p\proj\011882\_DCH\_Umverf\DCH011882\w31\_Vorgang\01\_Plane\_ACAD\UeO\_Plane.dwg

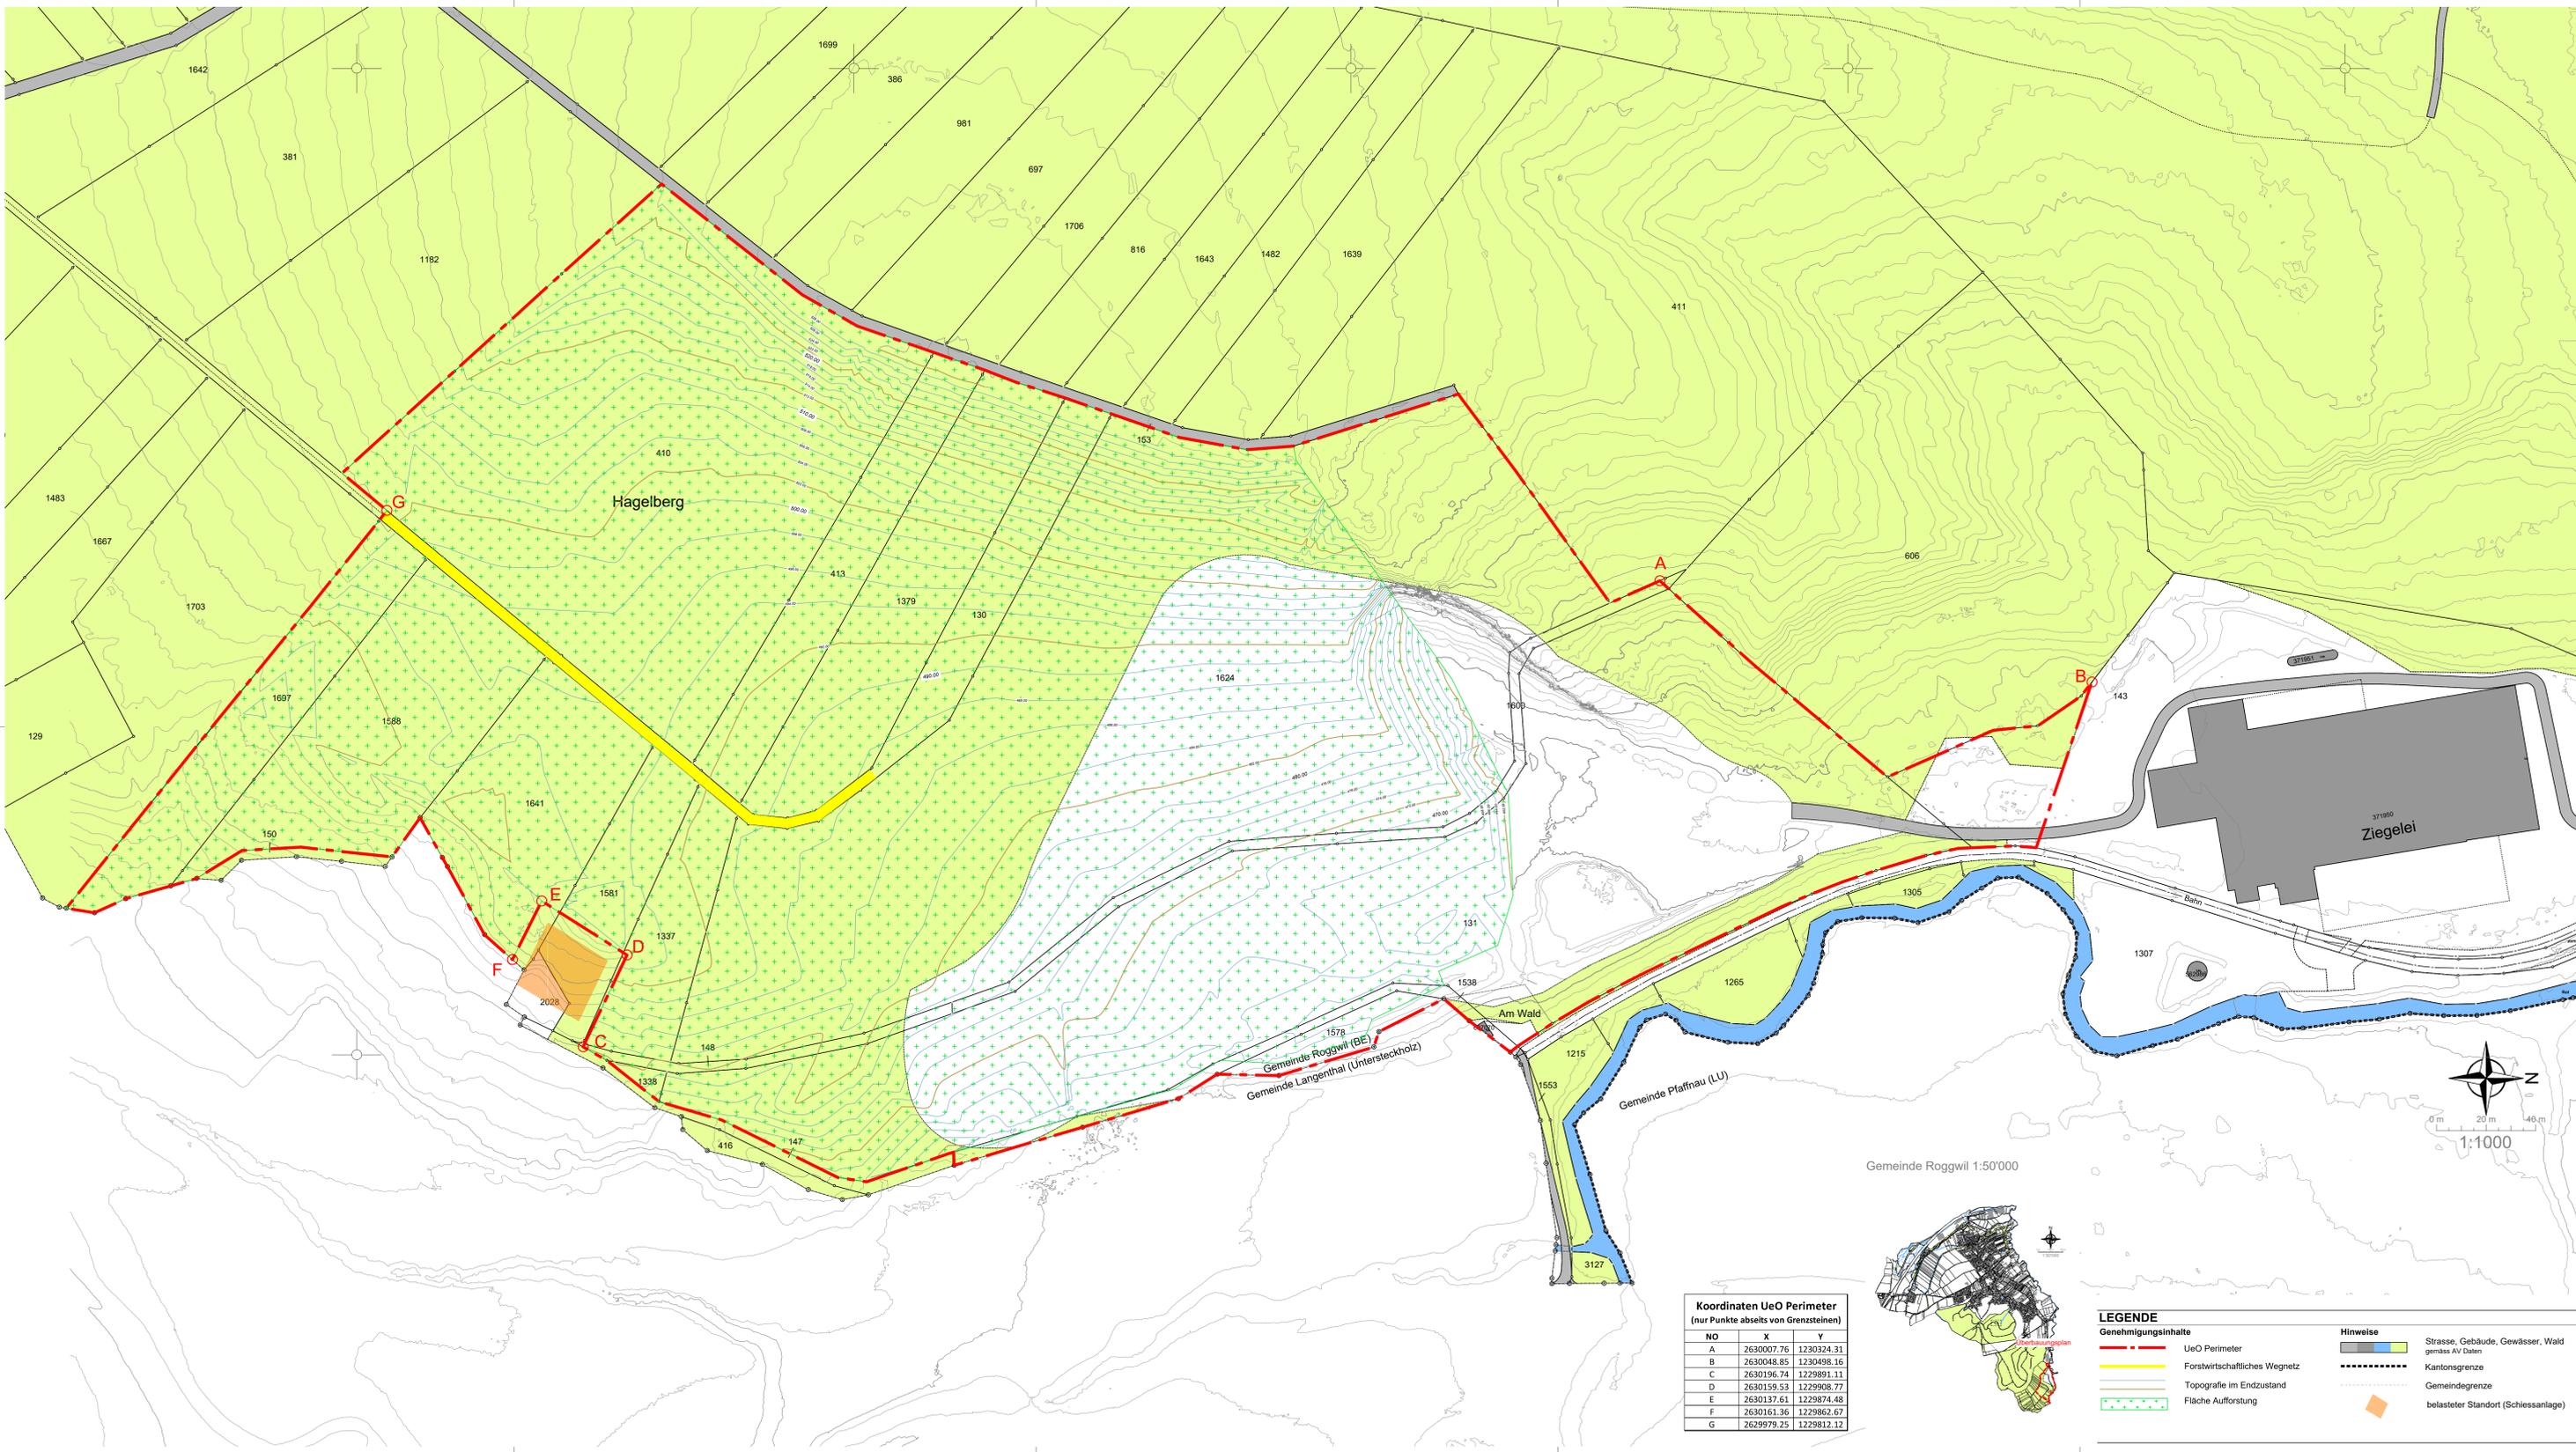

**Koordinaten UeO Perimeter**  
 (nur Punkte absalts von Grenzsteinen)

NO	X	Y
A	2630007.76	1230324.31
B	2630048.85	1230498.16
C	2630196.74	1229891.11
D	2630159.53	1229908.77
E	2630137.61	1229874.48
F	2630161.36	1229862.67
G	2629979.25	1229812.12

**LEGENDE**

**Genehmigungsinhalte**

- UeO Perimeter
- Forstwirtschaftliches Wegnetz
- Topografie im Endzustand
- Fläche Auforstung

**Hinweise**

- Strasse, Gebäude, Gewässer, Wald gemäss AV Daten
- Kantonsgrenze
- Gemeindegrenze
- belasteter Standort (Schliessanlage)