



Profil 1 - 1
 Schnitt 1:2000

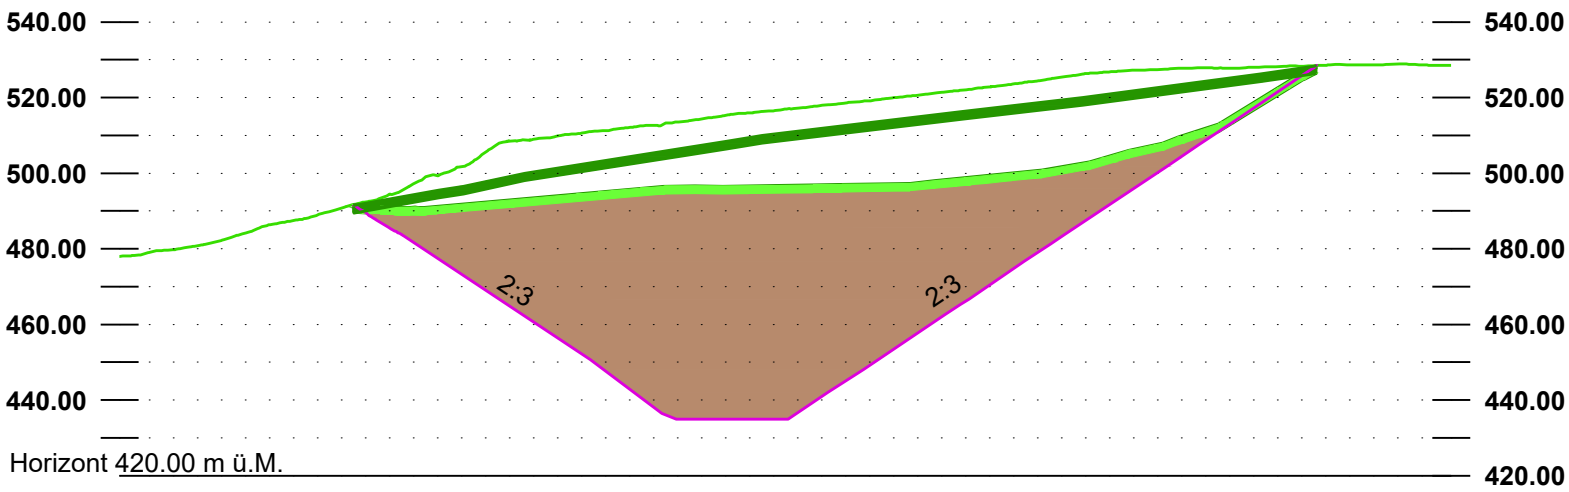


Kilometrierung

Profil 2 - 2
 Schnitt 1:2000

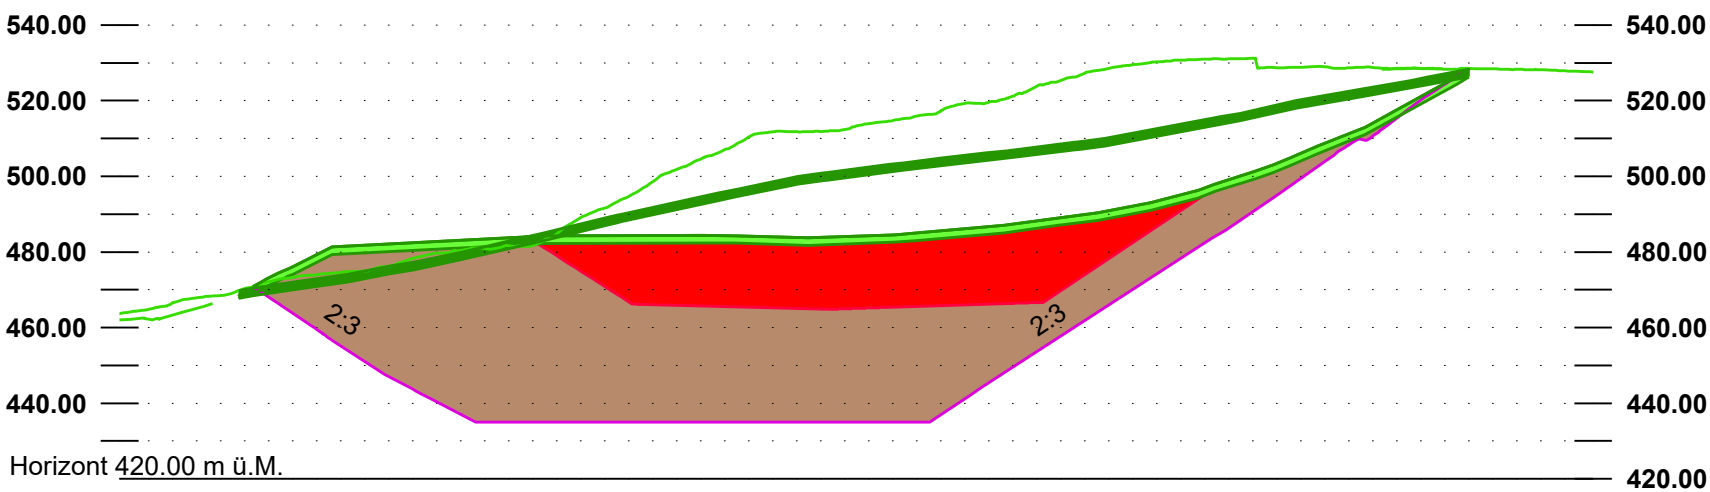


Kilometrierung

Profil 3 - 3
 Schnitt 1:2000

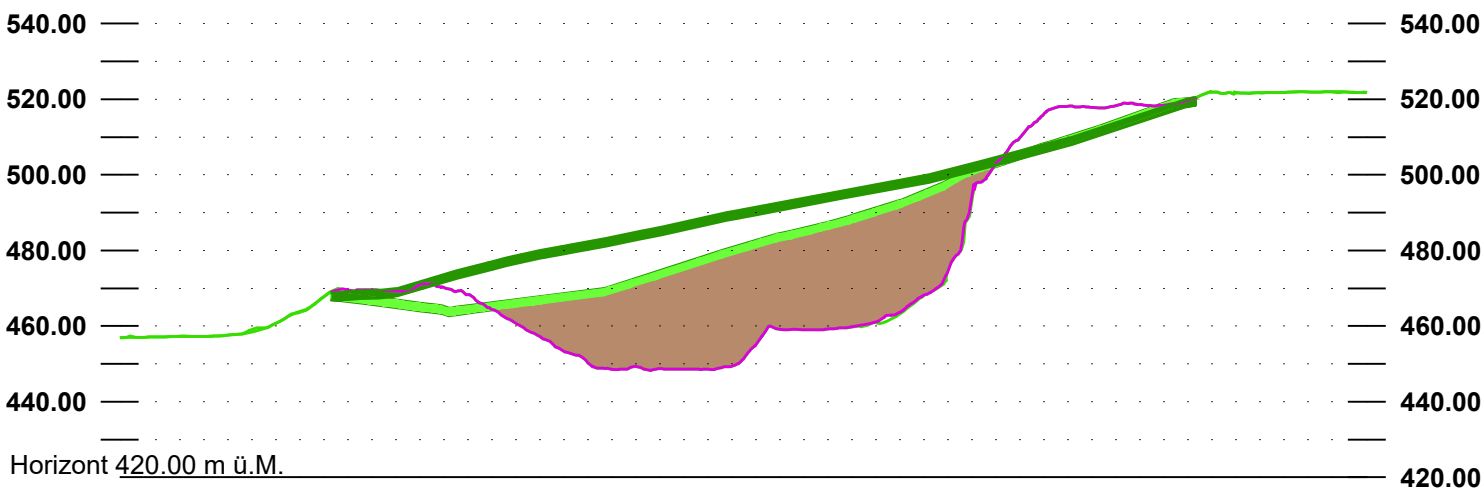


Kilometrierung

Profil 4 - 4
 Schnitt 1:2000

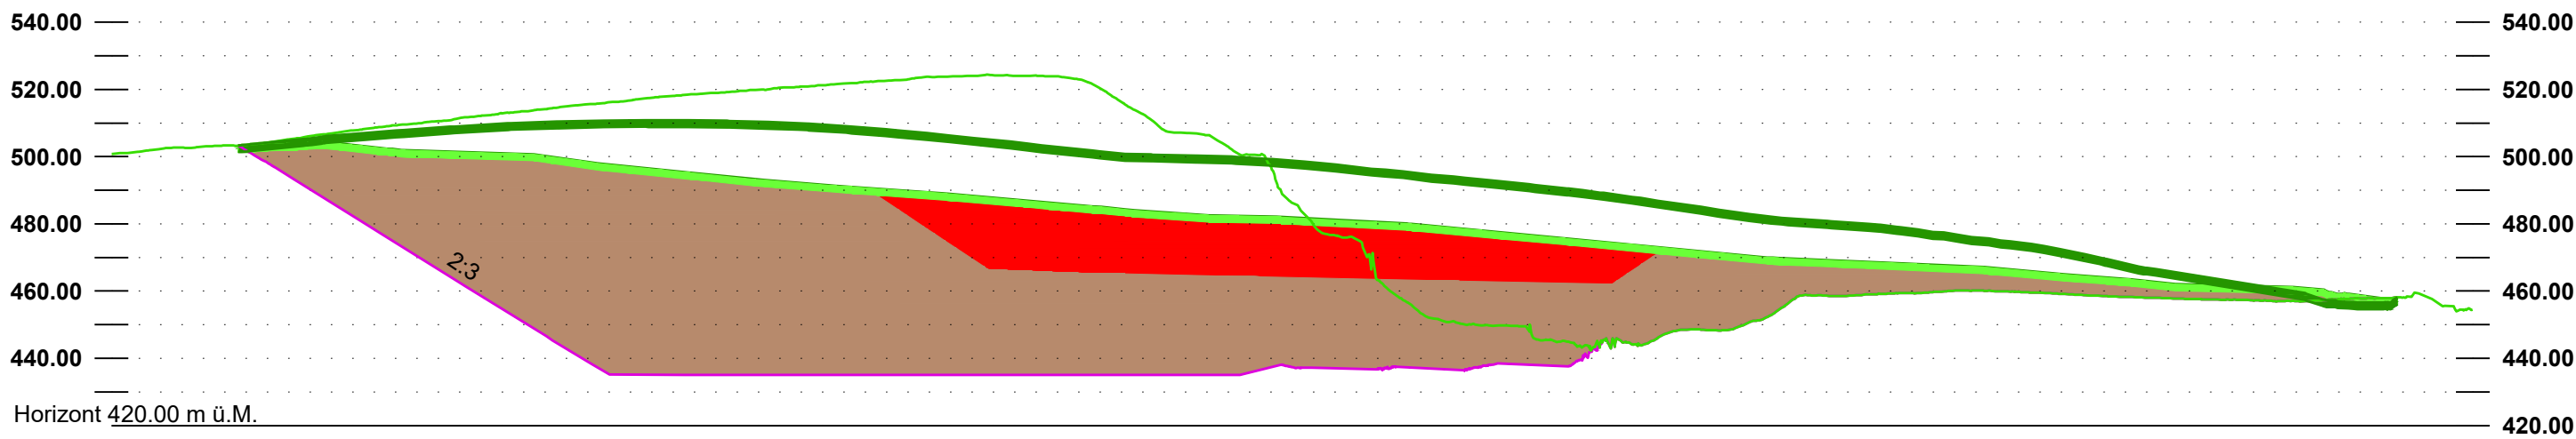

Normalprofil
 Schnitt 1:2000

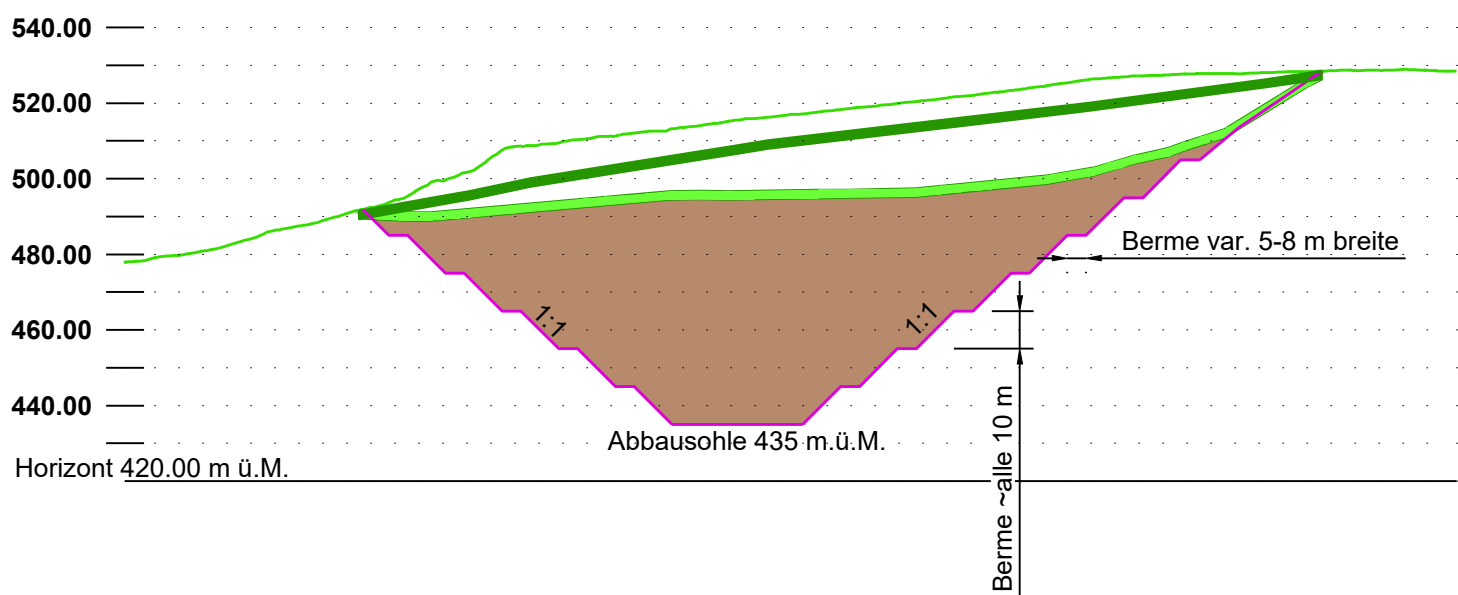

LEGENDE

- best. Gelände
- Projekt Endgestaltung Maximalvariante
- Projekt Endgestaltung Minimalvariante
- Projekt Auffüllung
- Projekt Deponie Typ B (Inert)
- Projekt Abbau

GENEHMIGUNGSVERMERKE

Mitwirkungsverfahren vom:
 Vorprüfung vom:
 Publikation im Amtsblatt vom:
 Publikation im amtlichen Anzeiger vom:
 Öffentliche Auflage vom:
 Eingegangene Einsprachen:
 Einspracheverhandlung am:
 Erfledigte Einsprachen:
 Unerledigte Einsprachen:
 Rechtsverwahrungen:
 Beschlossen durch den Gemeinderat am:
 Beschlossen durch die Einwohnergemeinde am:

Namens der Einwohnergemeinde
 Gemeindepräsident:
 Gemeindegeschreiber:
 Die Richtigkeit dieser Angaben bescheinigt:
 Roggwil den:
 Der Gemeindegeschreiber:

Genehmigt durch das Amt für Gemeinden und Raumordnung (AGR):
 Datum:
 Für die Richtigkeit der Grundbuchplankopie OSTAG AG Nachführgeometer Gemeinde Roggwil:
 Datum:

Kanton Bern
 Gemeinde Roggwil

Ziegelwerke Roggwil AG



Überbauungsordnung

Ziegelwald Erweiterung Süd

Exemplar für die Mitwirkung

Schnitte

Das Dossier beinhaltet:
 Überbauungsplan Nr. 01 - Abbauplan
 Überbauungsplan Nr. 02 - Endgestaltung Minimalvariante
 Überbauungsplan Nr. 03 - Endgestaltung Maximalvariante
 Überbauungsplan Nr. 04 - Schnitte
 Überbauungsvorschriften

Der UeO kommt gleichzeitig die Bedeutung der Baubewilligung zu
 (Art. 88 Abs 6 BauG)

Unterschriften Geschüteller, Projektverfasser und Grundeigentümer siehe Unterschriftenliste.

CSD INGENIEURE+
 VON GRUND AUF DURCHDACHT

CSD INGENIEURE AG
 Belpstrasse 48
 CH-3007 Bern
 www.csd.ch

t +41 31 970 35 35
 f +41 31 970 35 36
 e bern@csd.ch

Massstab
 1:1000
 Gezeichnet 16.05.24 / ANFR Freigegeben
 Geprüft 16.05.24 / JAE Format Plan Nr. Index
 Auftrags Nr. DCH011882 331 4