


Ausschnitt aus gültigem Zonenplan

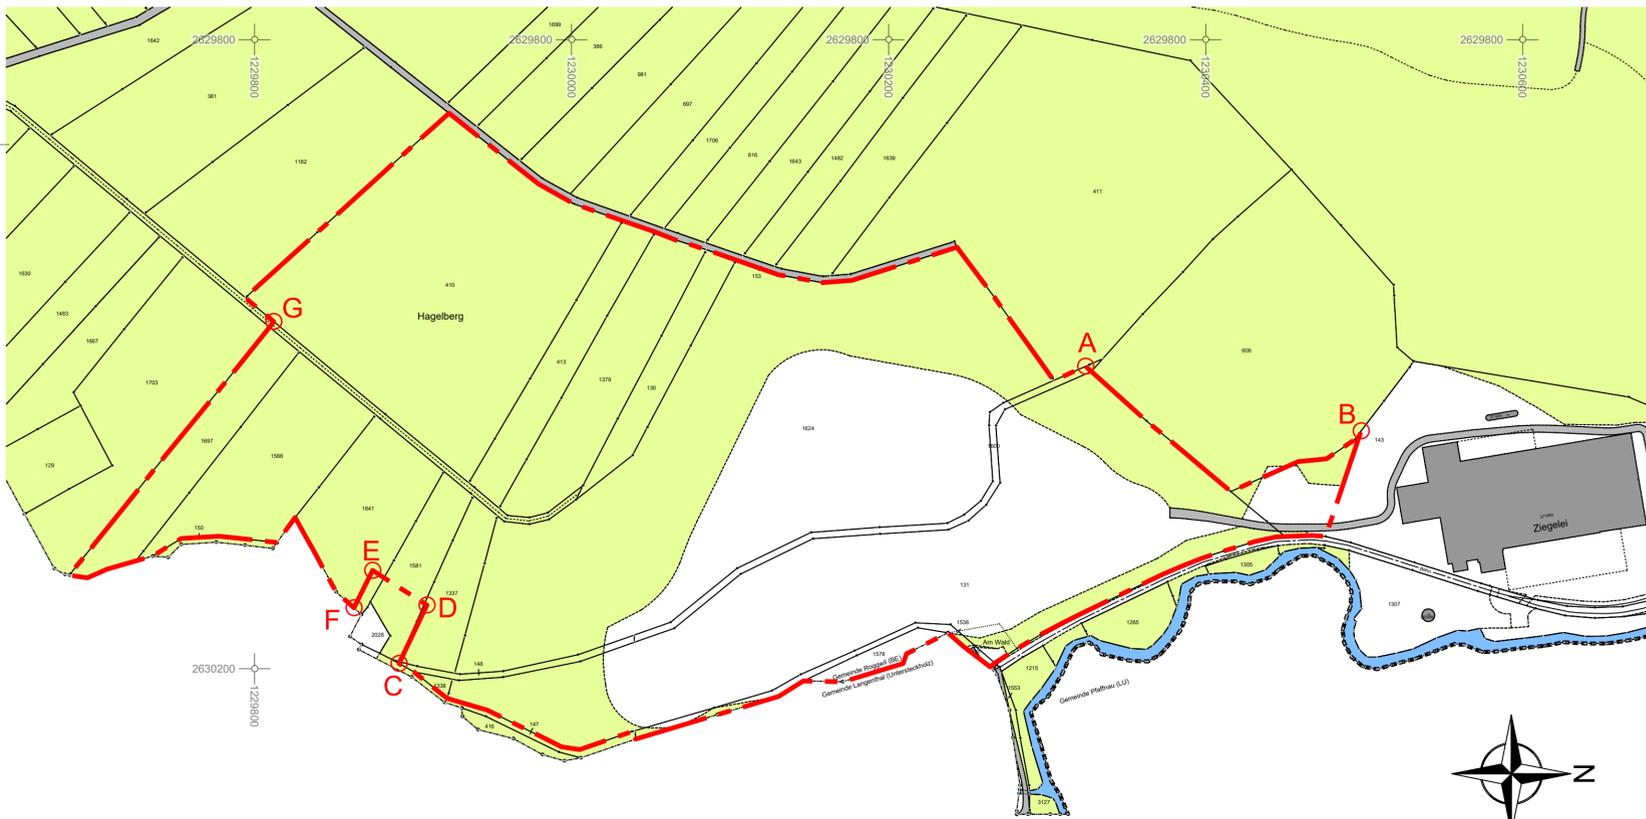

Ausschnitt aus geändertem Zonenplan

Koordinaten UeO Perimeter (nur Punkte abseits von Grenzsteinen)		
NO	X	Y
A	2630007.76	1230324.31
B	2630048.85	1230498.16
C	2630196.74	1229891.11
D	2630159.53	1229908.77
E	2630137.61	1229874.48
F	2630161.36	1229862.67
G	2629979.25	1229812.12

LEGENDE

Genehmigungsinhalte

--- UeO Perimeter

Hinweise

- Abbauperimeter Zonenplan
- Strasse, Gebäude, Gewässer, Wald gemäss AV Daten
- Kantonsgrenze
- Gemeindegrenze

GENEHMIGUNGSVERMERKE

Mitwirkungsverfahren vom:

Vorprüfung vom:

Publikation im Amtsblatt vom:

Publikation im amtlichen Anzeiger vom:

Öffentliche Auflage vom:

Eingegangene Einsprachen:

Einspracheverhandlung am:

Erlidigte Einsprachen:

Unerlidigte Einsprachen:

Rechtsverwahrungen:

Beschlossen durch den Gemeinderat am:

Beschlossen durch die Einwohnergemeinde am:

Namens der Einwohnergemeinde
 Gemeindepräsident: Gemeindegeschreiber:

Die Richtigkeit dieser Angaben bescheinigt:
 Roggwil den:

Der Gemeindegeschreiber:

Genehmigt durch das Amt für Gemeinden und Raumordnung (AGR):
 Datum:

Für die Richtigkeit der Grundbuchplankopie OSTAG AG Nachführgeometer Gemeinde Roggwil:
 Datum:

Kanton Bern

Gemeinde Roggwil

Ziegelwerke Roggwil AG



Überbauungsordnung

Ziegelwald Erweiterung Süd

Exemplar für die Mitwirkung

Zonenplanänderung

Situation

CSDINGENIEURE+
 VON GRUND AUF DURCHDACHT

CSD INGENIEURE AG
 Belpstrasse 48
 CH-3007 Bern
 www.csd.ch

t +41 31 970 35 35
 f +41 31 970 35 36
 e bern@csd.ch

Masstab
1:1000

Gezeichnet 16.05.24 / ANFR Freigegeben
 Geprüft 16.05.24 / JAE Format 60 x 126
 Auftrags Nr. Phase Plan Nr. Index
DCH011882 331 5