

GENEHMIGUNG

Einwohnergemeinde Roggwil

Nutzungsplanänderung «Kaltenherberge»

Zonenplanänderung

bestehend aus:

- Zonenplanausschnitt 1:2000
- Baureglementsauszug


Weitere Unterlagen:

- Erläuterungsbericht


August 2010

roggwil/kaltenh./nutzungsplanänd./zpa_100806_ge.vwx/mz/ph

Alter Zustand

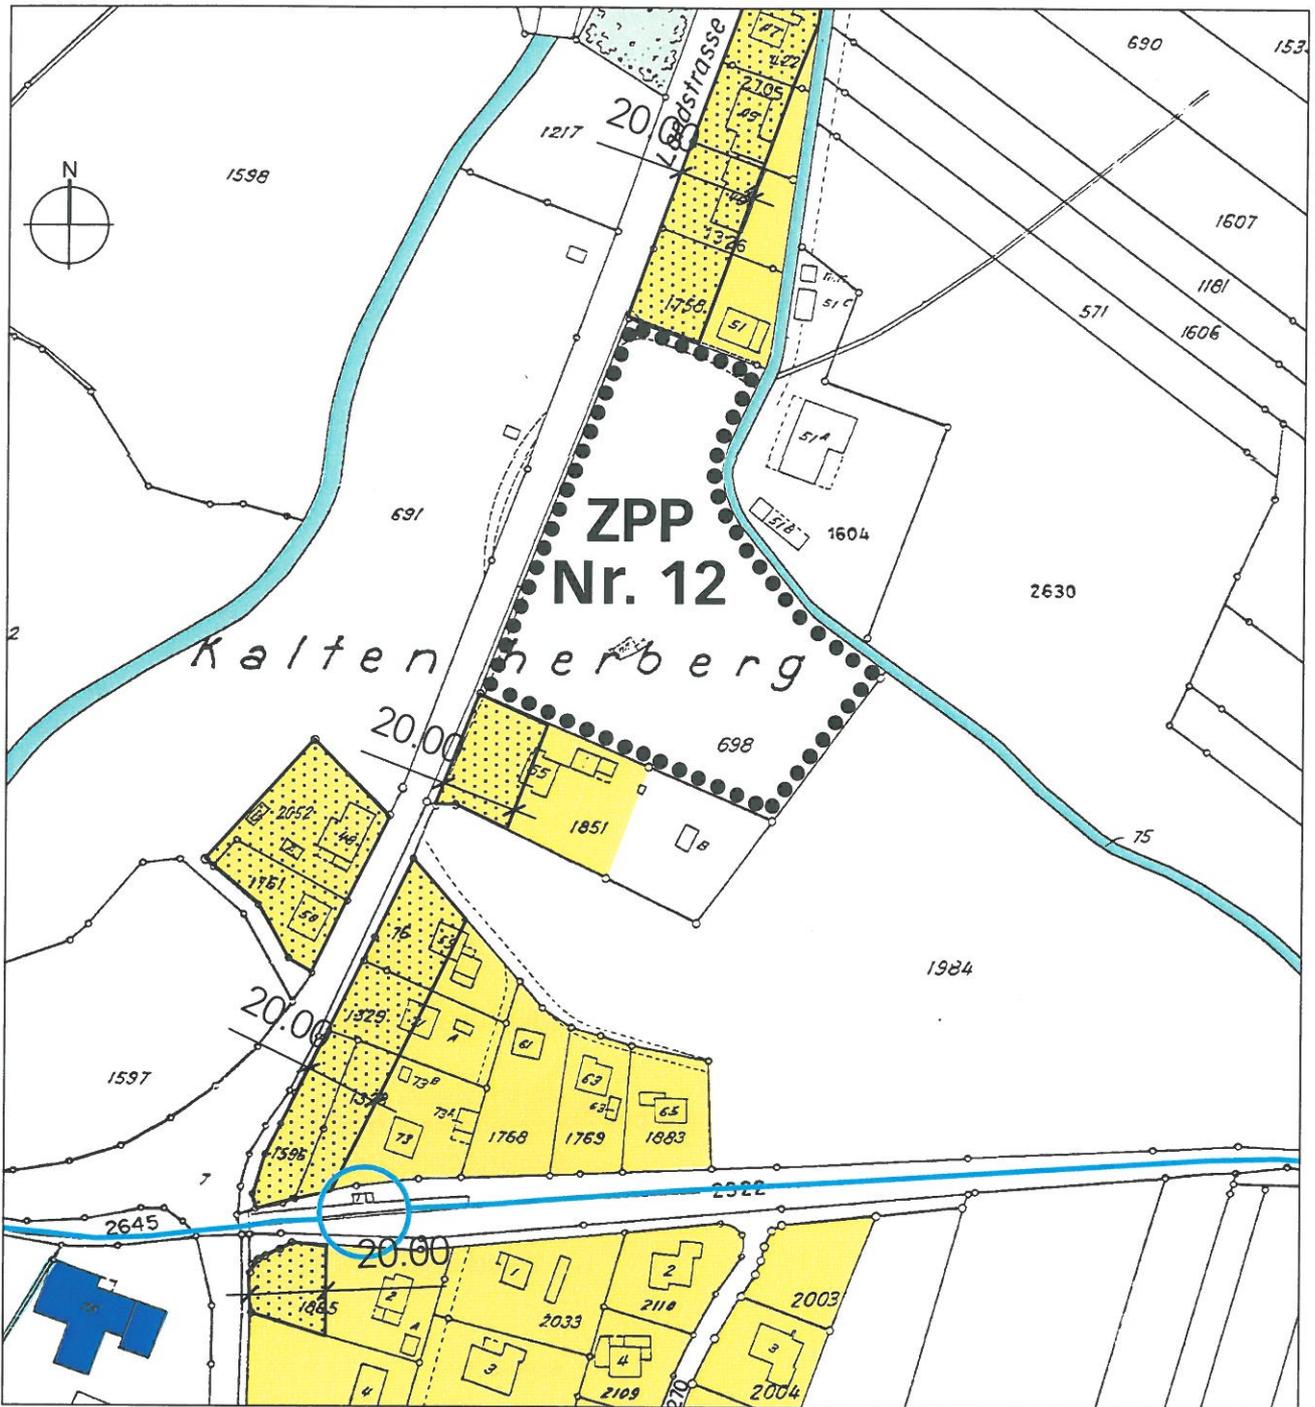


Neuer Zustand

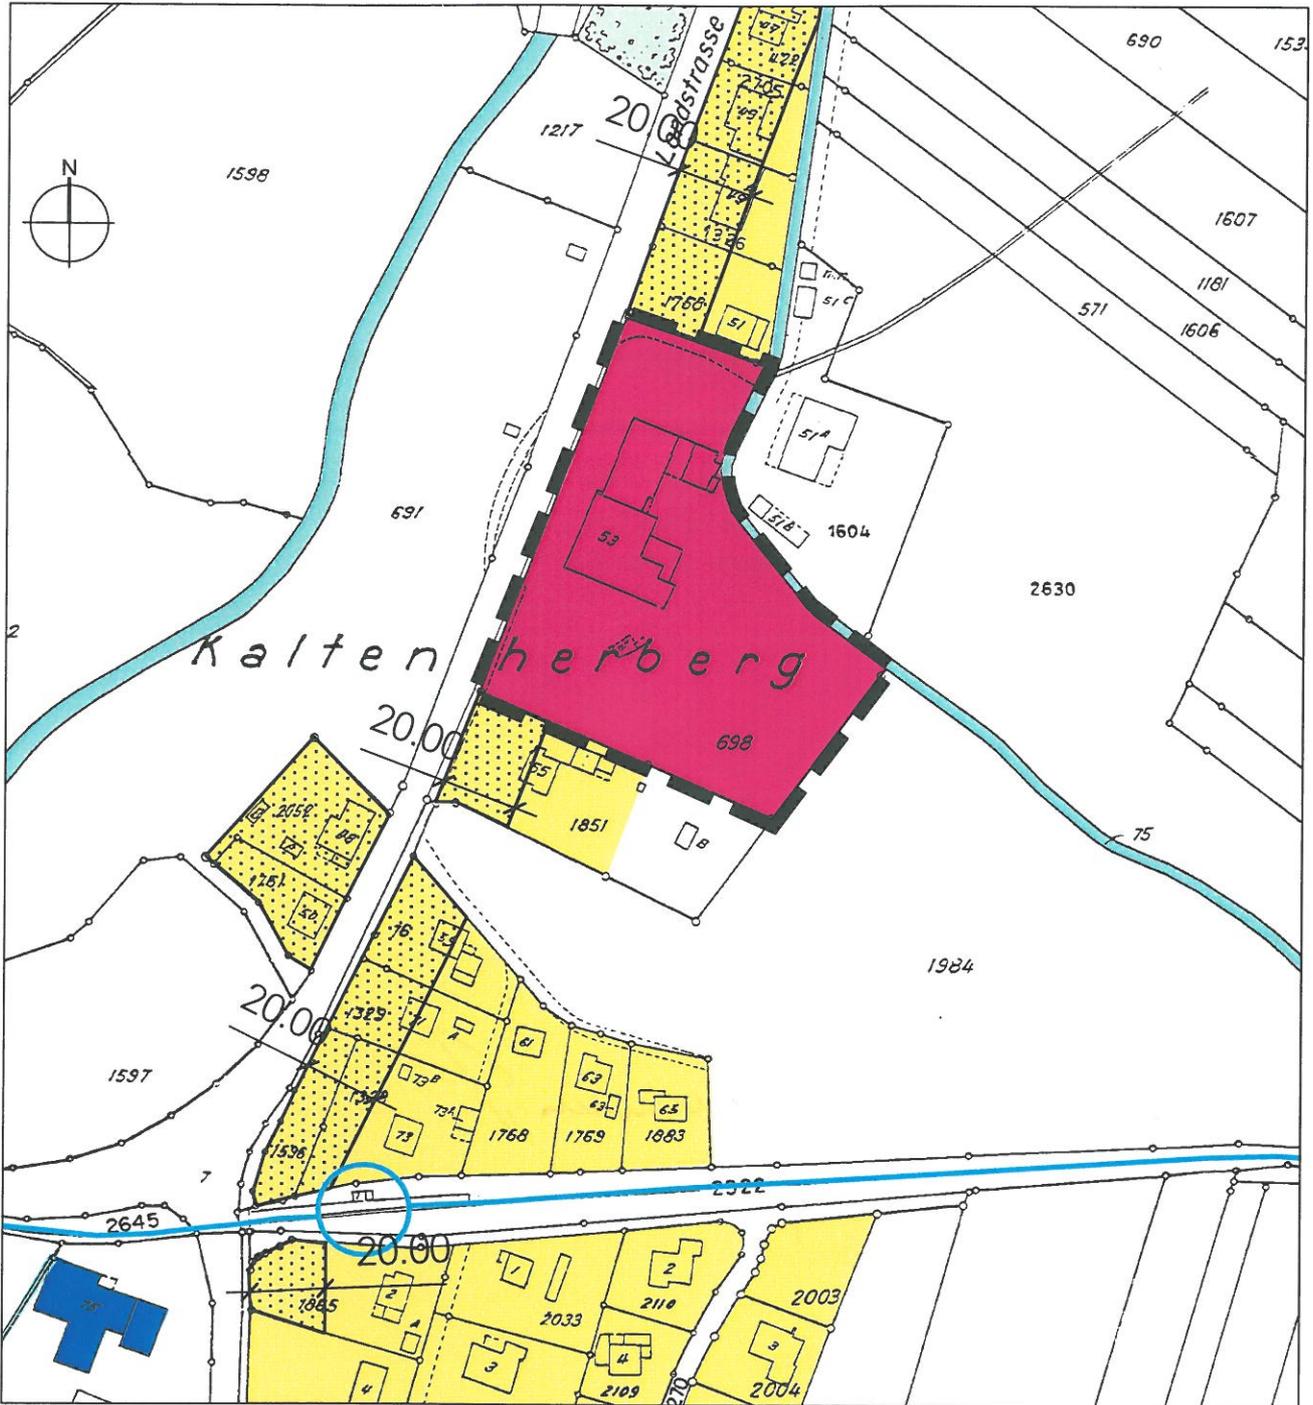

Legende

Inhalte:

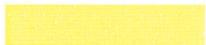-  Perimeter der Zonenplanänderung
-  W 2 Wohnzone 2-geschossig
-  SZK Sondernutzungszone «Kaltenherberge»
-  ZPP Zone mit Planungspflicht
-  LWZ Landwirtschaftszone / öffentlicher Strassenraum
-  Aufstufung ES III LSV

Hinweise:

-  Erhaltenswertes Kulturobjekt
-  Linienführung Bahn 2000
-  Linienführung SBB-Regionalverkehr
-  Linienführung ASm / Haltestelle
-  Wald
-  Gewässer

Genehmigungsvermerke

Mitwirkung gemäss Art. 58 Abs. 3 BauG

Vorprüfung vom	16. April 2010
Publikation im Amtsblatt	28. April 2010
Publikation im Anzeiger	29. April - 6. Mai 2010
Öffentliche Auflage und Mitwirkung	29. April – 31. Mai 2010
Einspracheverhandlungen	–
Erledigte Einsprachen	–
Unerledigte Einsprachen	–
Rechtsverwahrungen	–

Beschlossen durch den Gemeinderat 21. April 2010

Beschlossen durch die Einwohnergemeinde 21. Juni 2010

Präsident



E. Grütter

Sekretär



D. Baumann

Die Richtigkeit dieser Angaben bescheinigt:

Roggwil, *M. P. Olo*

Geschäftsleiter



D. Baumann

Genehmigt durch das kantonale Amt für
Gemeinden und Raumordnung 23. AUG. 2010

