

Genehmigungsvermerke

Mitwirkung vom	12. August bis 10. September 2024
Vorprüfung vom	14. Mai 2025
Publikation im amtlichen Anzeiger am	26. Juni 2025
Öffentliche Auflage vom	26. Juni bis 28. Juli 2025
Einspracheverhandlungen am	-
Erledigte Einsprachen	0
Unerledigte Einsprachen	0
Rechtsverwahrungen	0
Beschlossen durch den Gemeinderat am	2. Juli 2025
Beschlossen durch die Stimmberechtigten am	1. Dezember 2025
Der Präsident	Der Geschäftsleiter

.....	
Benjamin Kurt	Daniel Baumann

Die Richtigkeit dieser Angaben bescheinigt:
Roggwil,

Der Sekretär

.....
Daniel Baumann

Genehmigt durch das kantonale Amt für
Gemeinden und Raumordnung

BESCHLUSSFASSUNG

Einwohnergemeinde Roggwil

Änderung Zone für öffentliche Nutzungen (ZöN) B, D und I

Änderung Zonenplan 1:2'000


- Die Änderung besteht aus:
- Änderung Baureglement
 - Änderung Zonenplan

- weitere Unterlagen:
- Erläuterungsbericht


1. Dezember 2025

roggwil/ueo hofmatten ost 08065/4/3/08065_zpä_202501013_bf/ns/lm

Alter Zustand

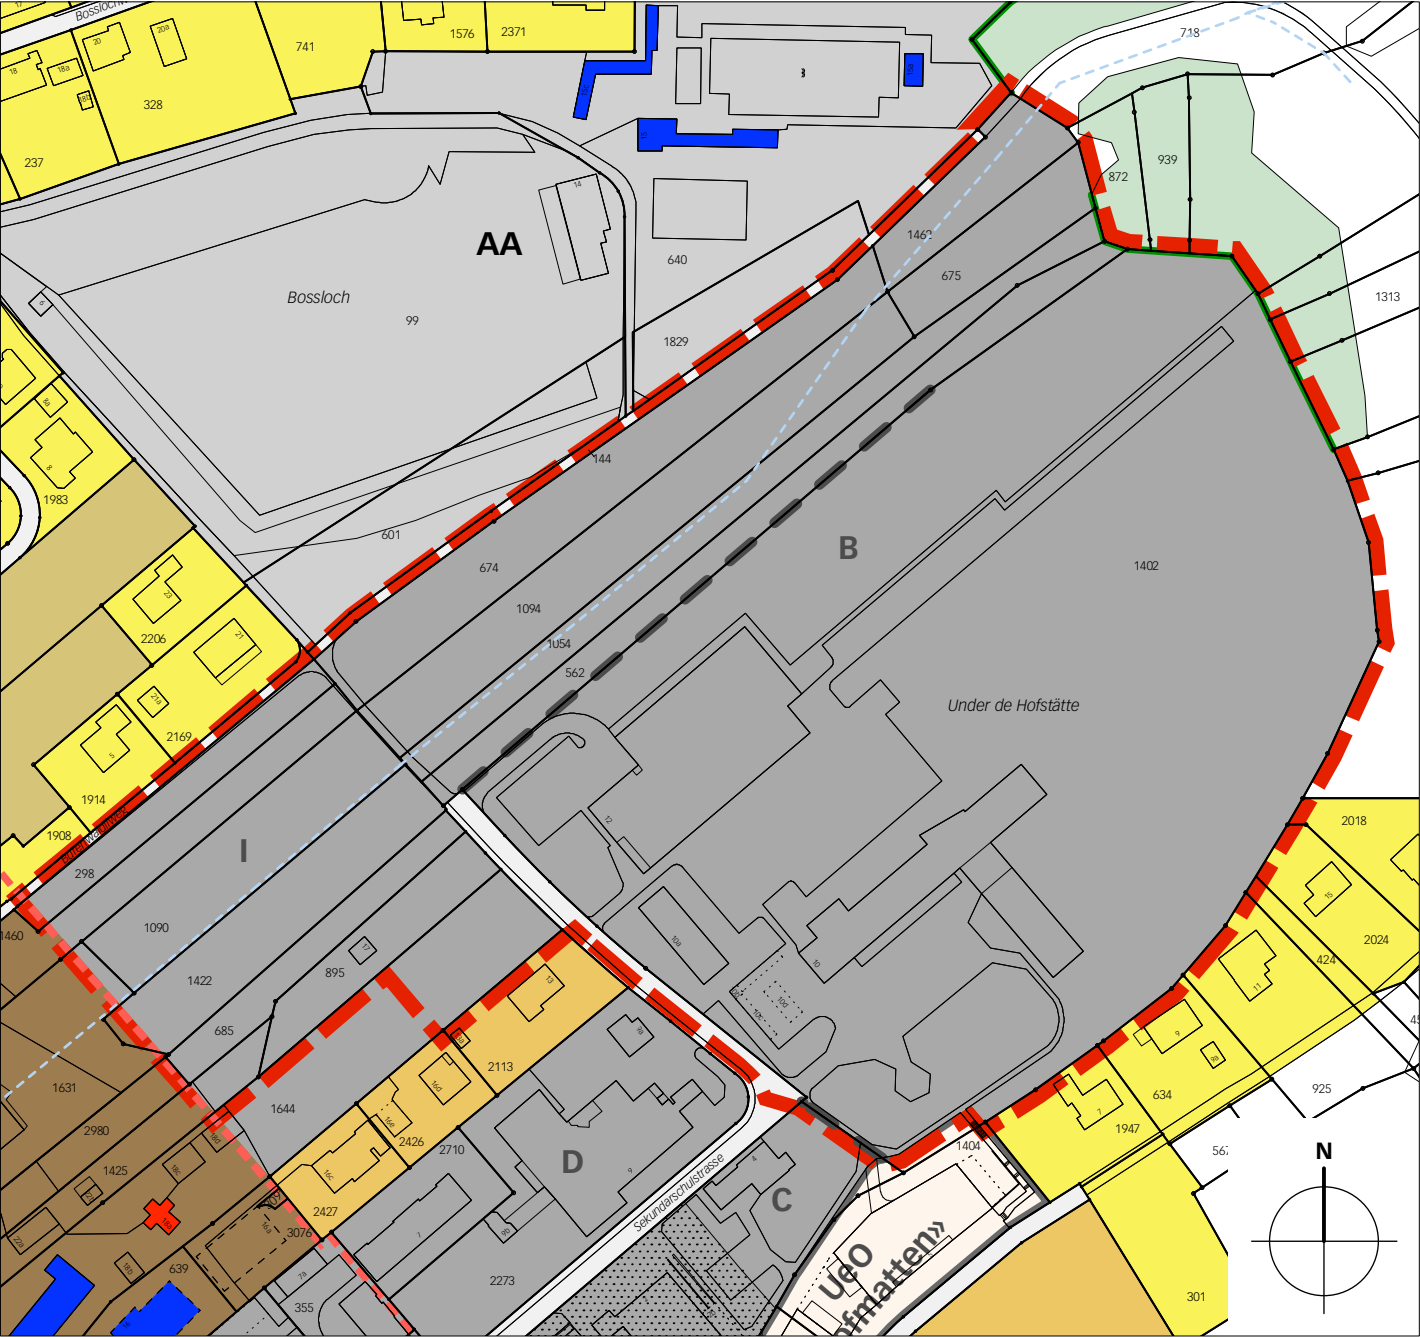

Neuer Zustand

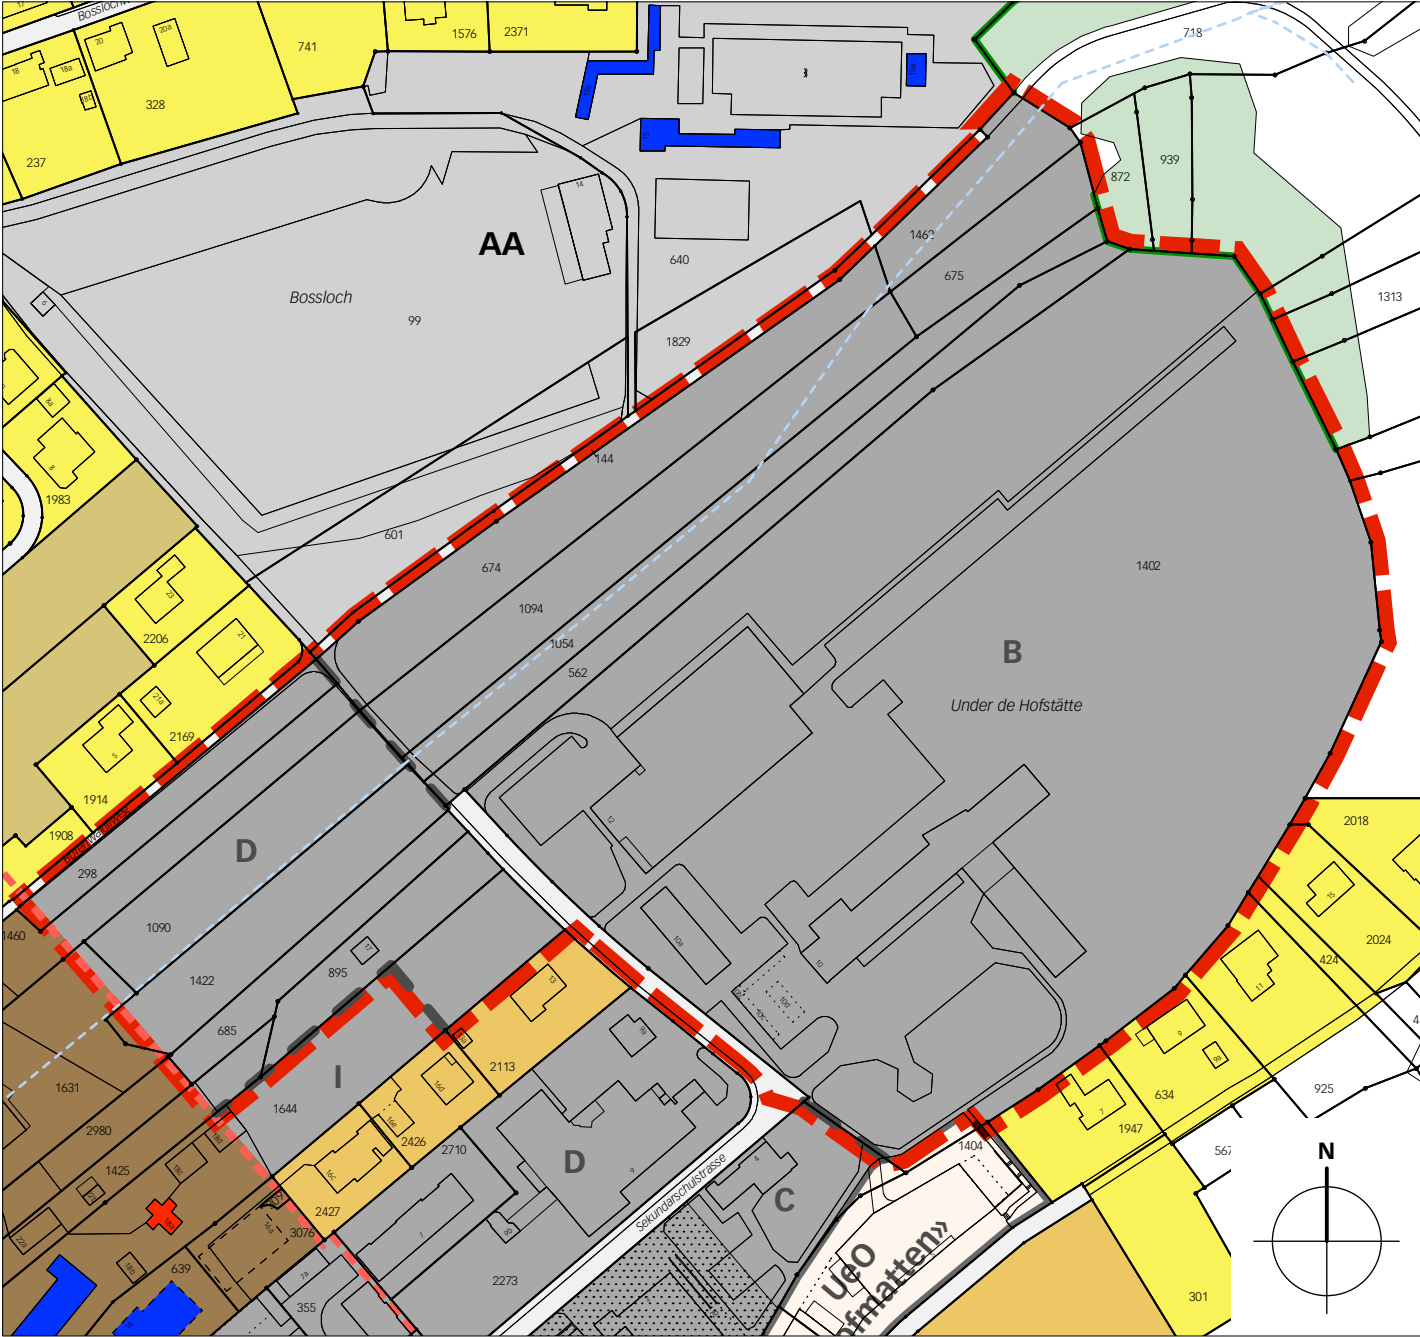

Legende



Wirkungsbereich der Zonenplanänderung

Inhalte:



A

ZÖN

Zone für öffentliche Nutzungen mit Bezeichnung und Abgrenzung

Hinweise:



W 2

Wohnzone 2-geschossig



W 3

Wohnzone 3-geschossig



D I

Dorfzone I



AA

ZSF

Zone für Sport- und Freizeitanlagen mit Bezeichnung



UeO Nr. 11

UeO

Überbauungsordnung mit Bezeichnung



LWZ

Landwirtschaftszone / öffentlicher Strassenraum



BHZ

Bauernhofzone



Ortsbilschutzgebiet



verbindliche Waldgrenze nach Art. 10 Abs. 2 WaG



schützenswertes / erhaltenswertes Kulturobjekt



Wald



Gewässer offen / eingedolt (AV-Daten, GNBE)