
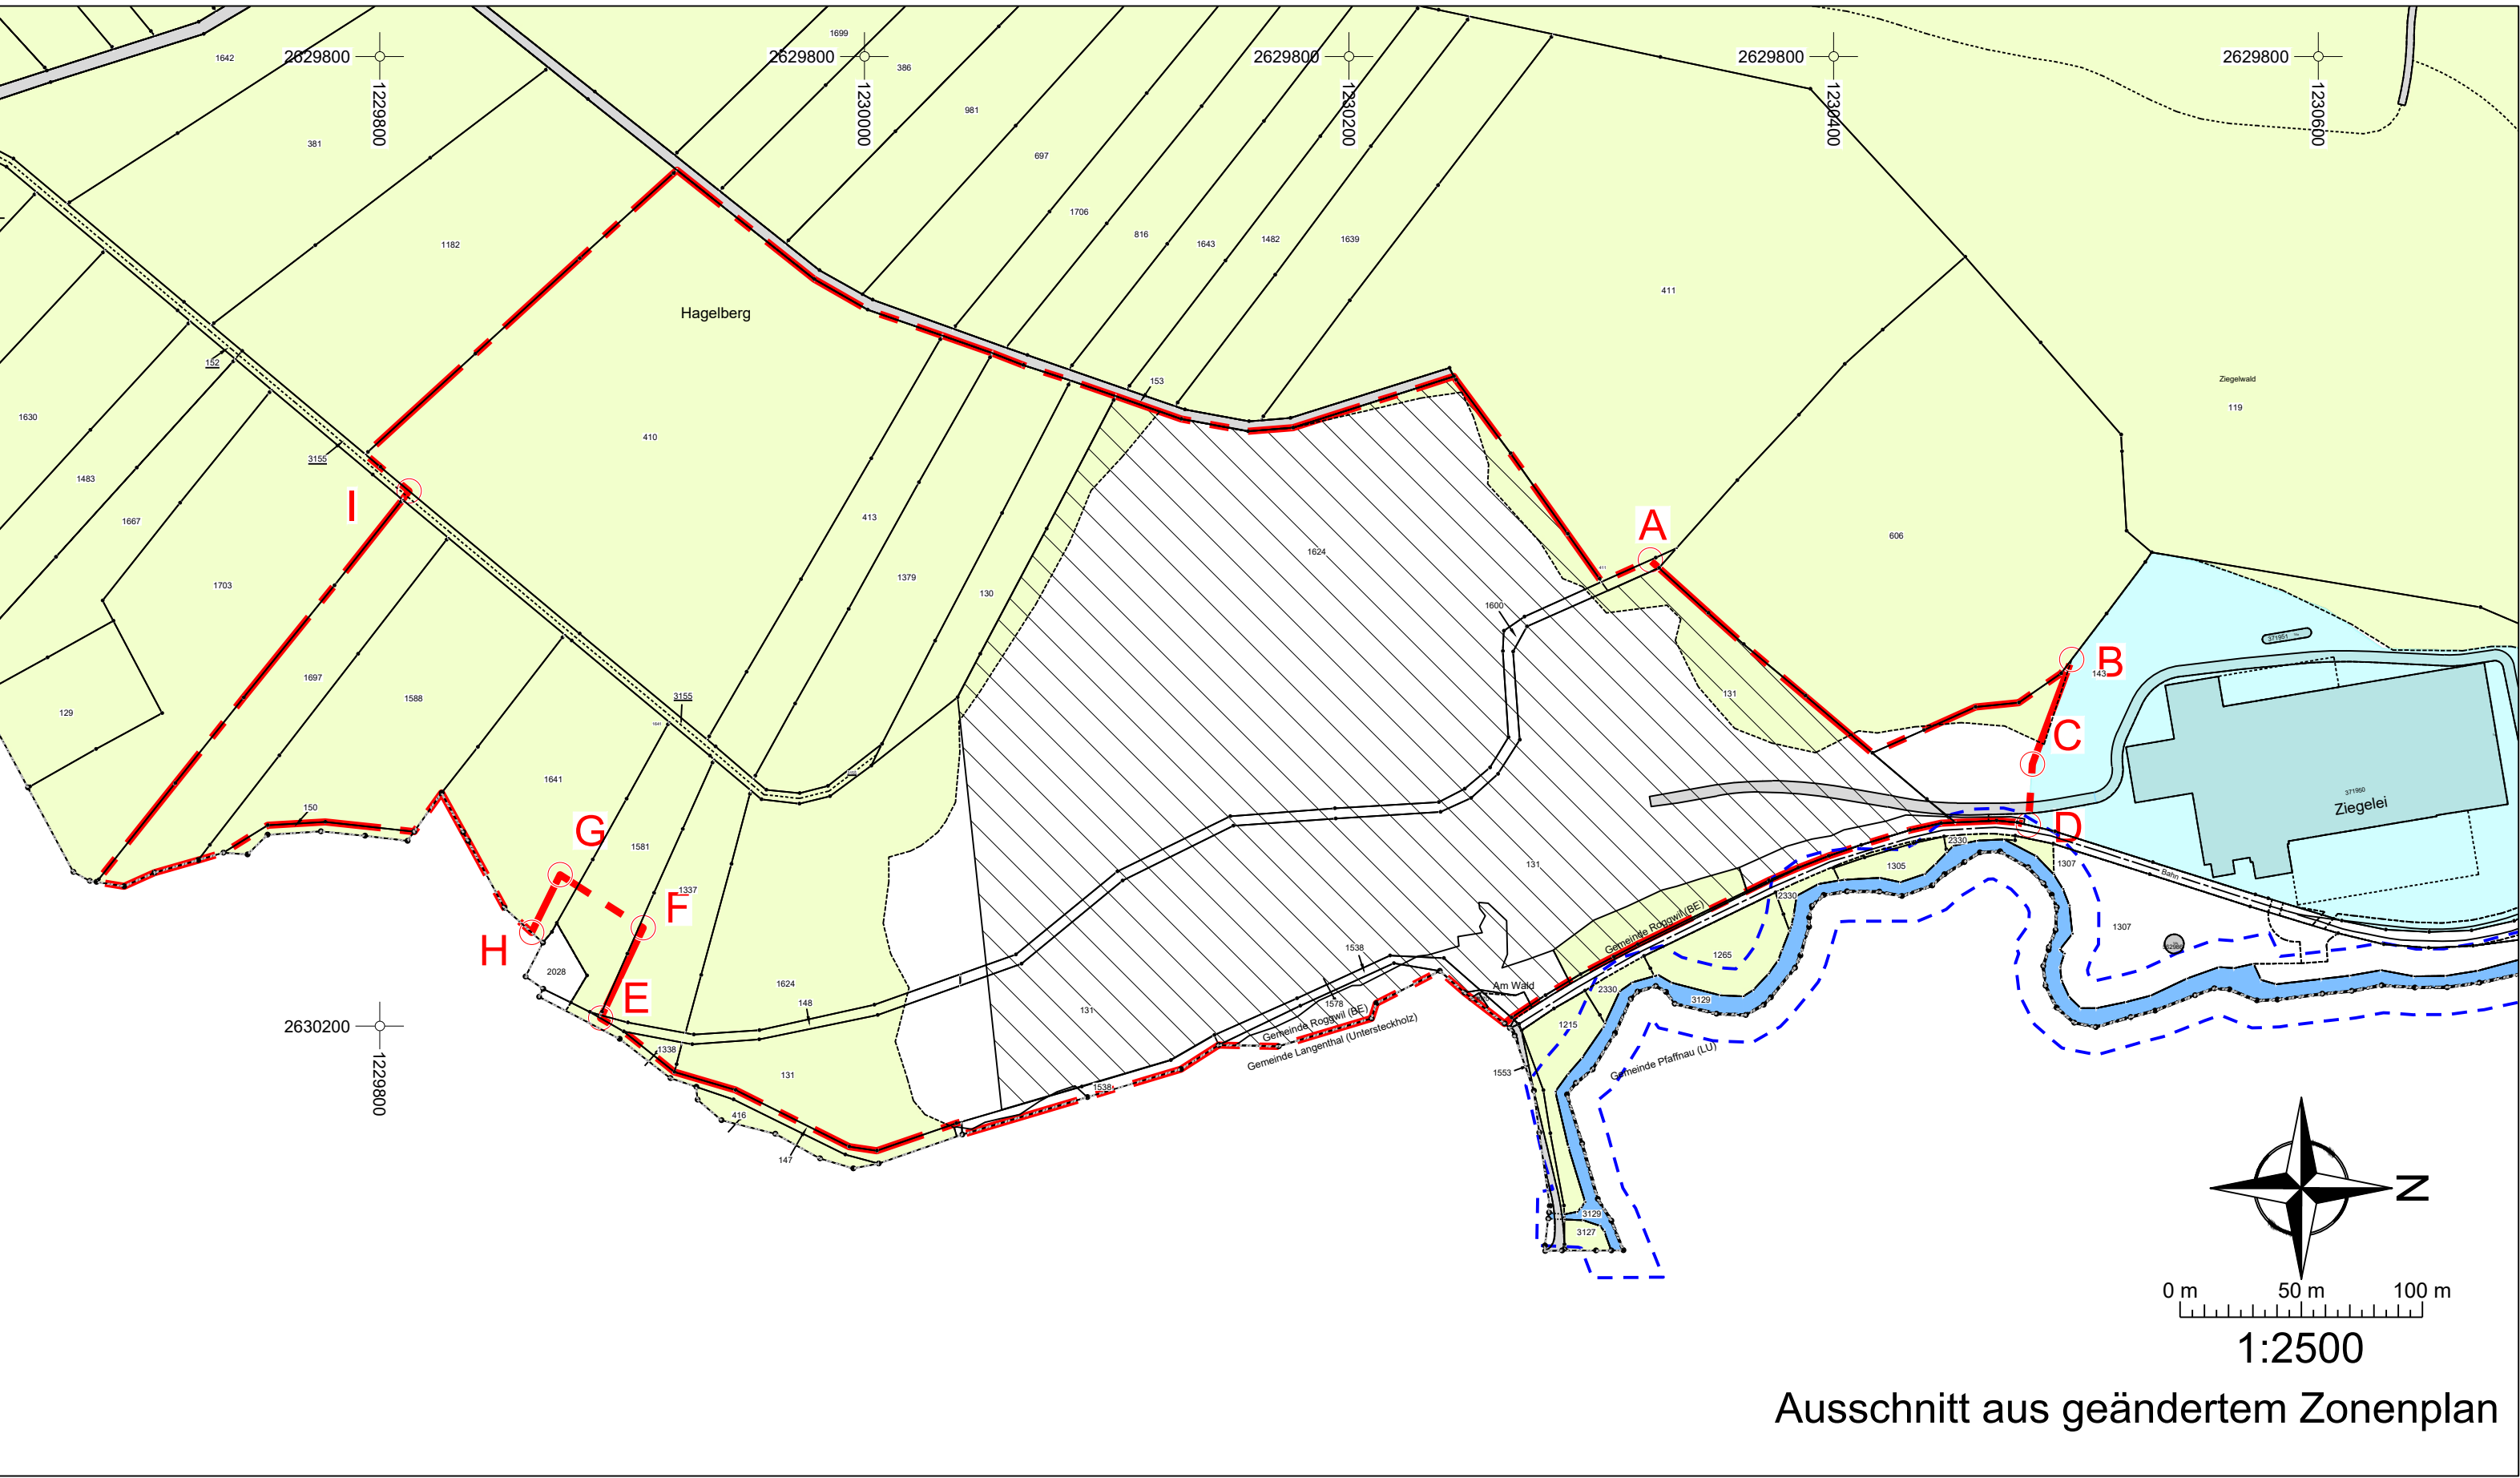


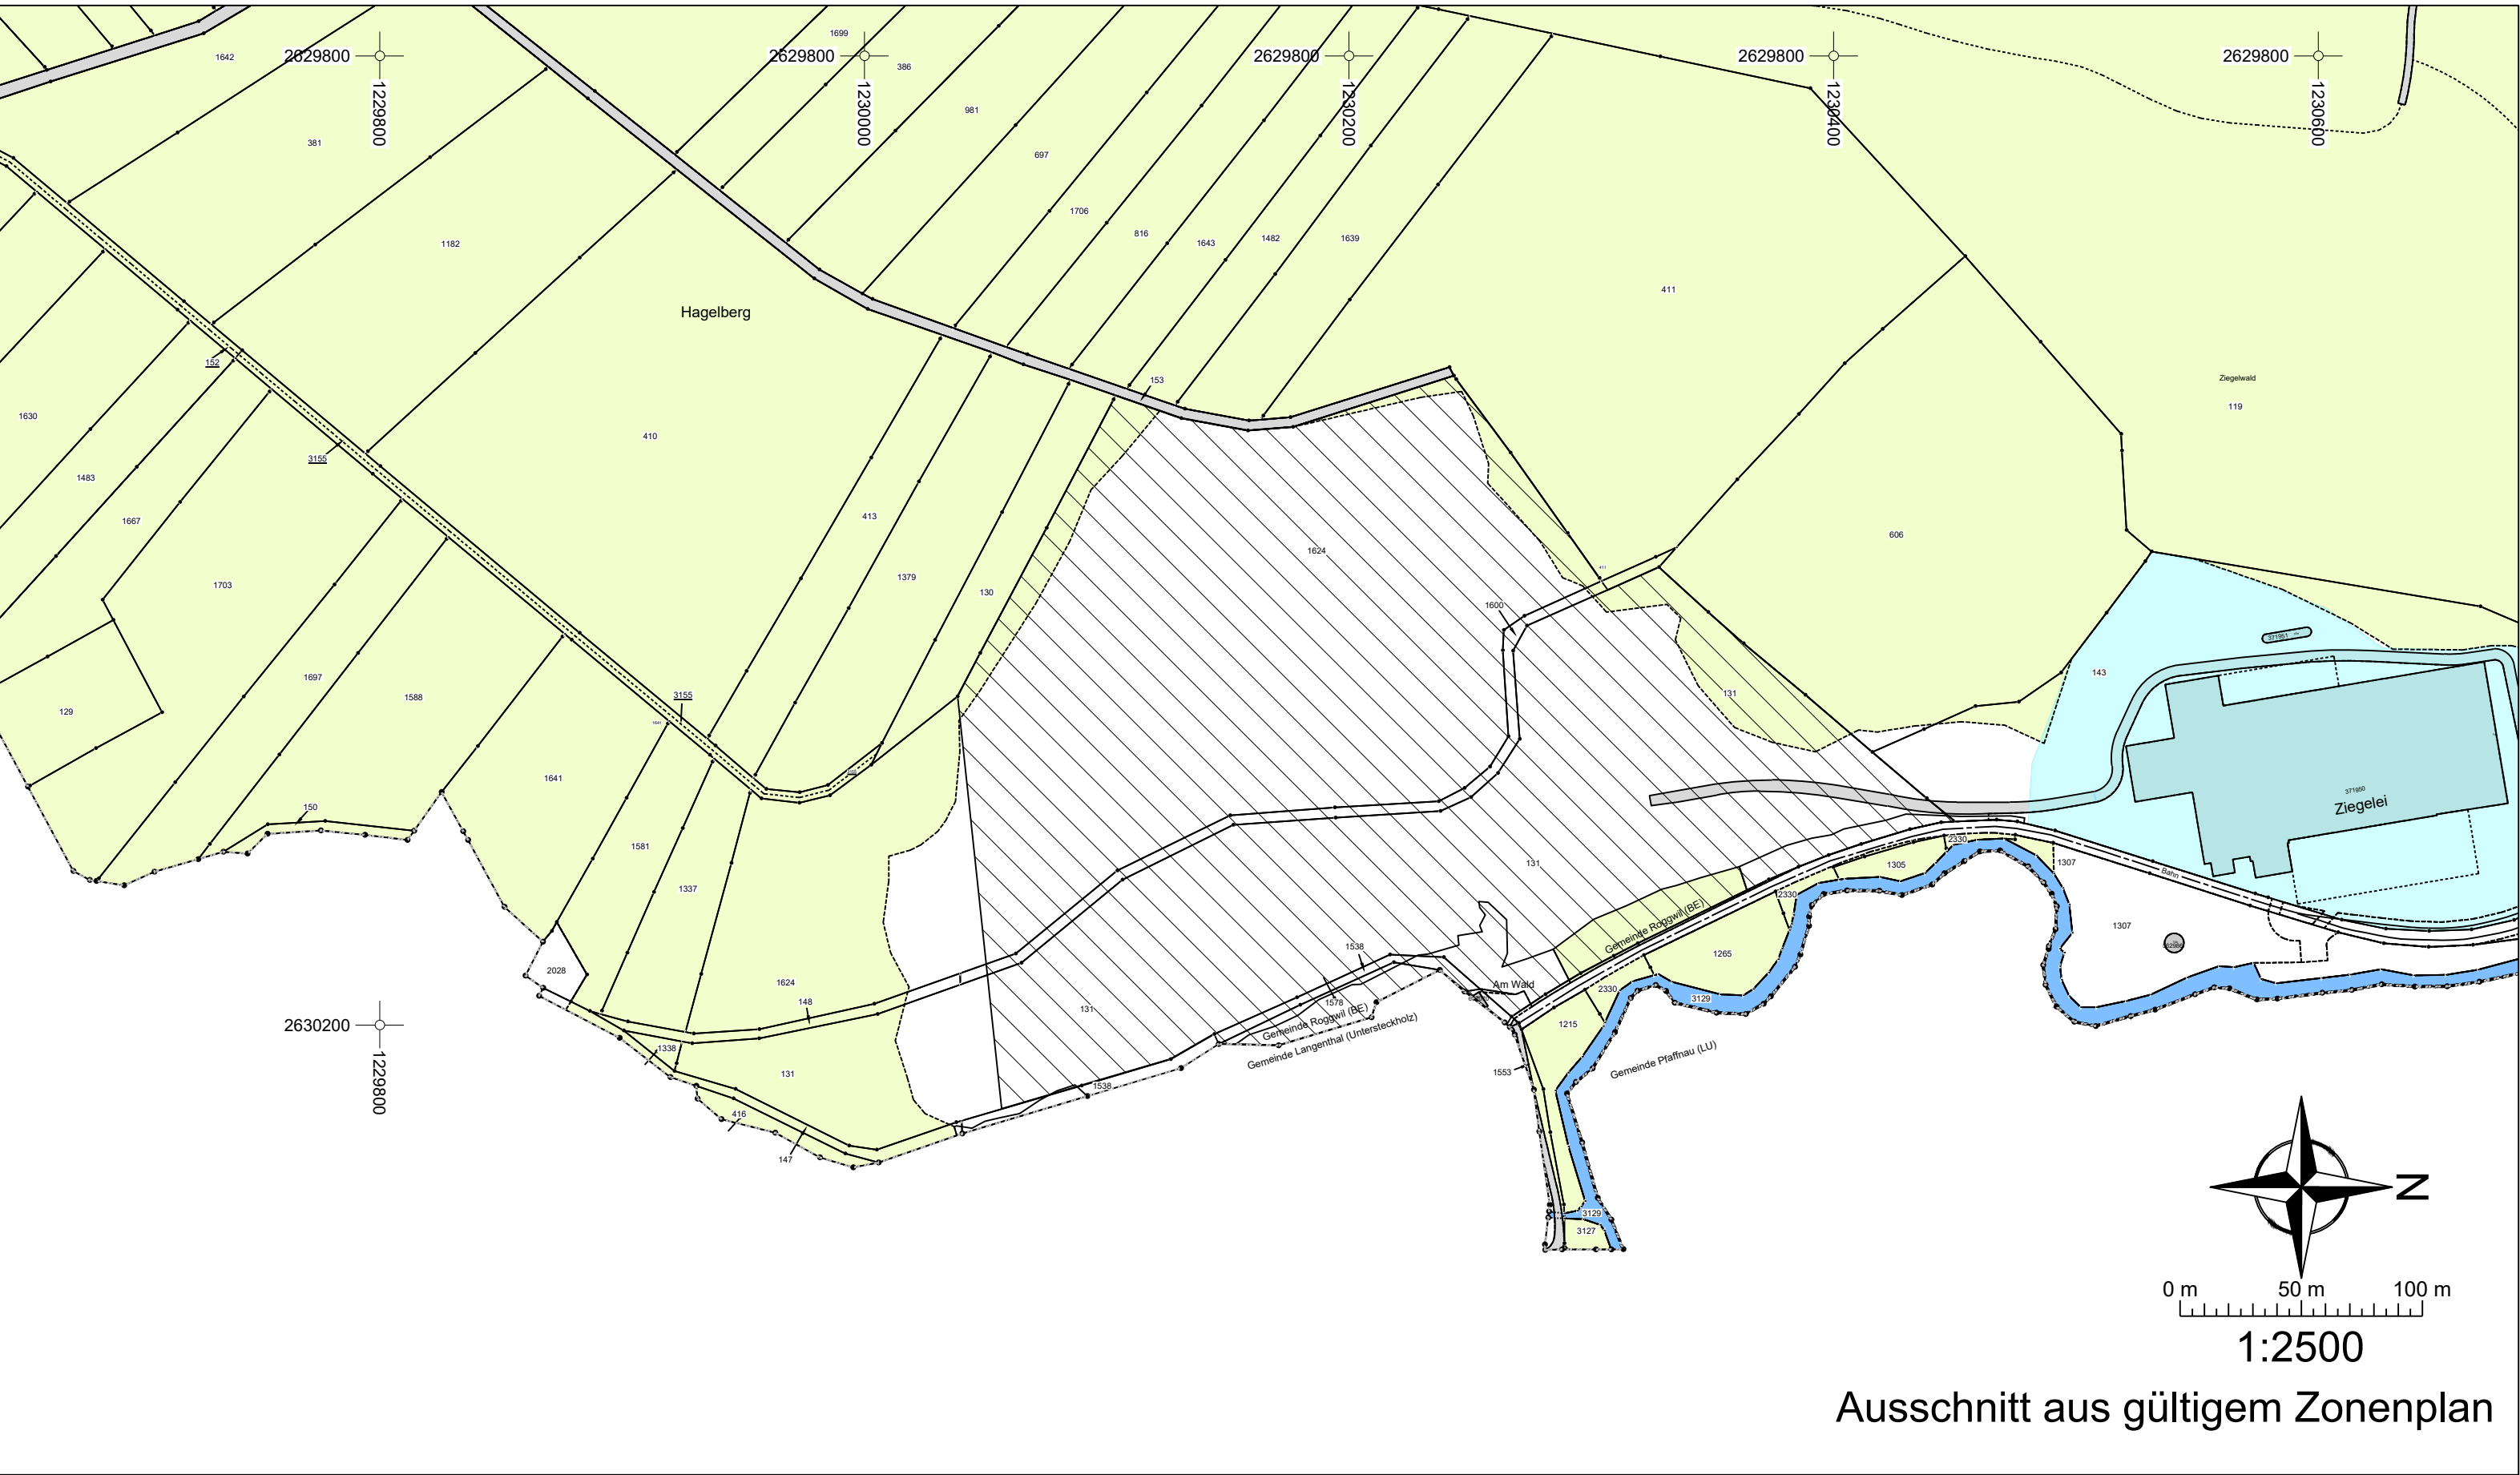

Koordinaten UeO Perimeter (nur Punkte abseits von Grenzsteinen)		
NO	X	Y
A	2630007.76	1230324.31
B	2630048.85	1230498.16
C	2630091.96	1230481.98
D	2630117.11	1230480.32
E	2630196.74	1229891.11
F	2630159.53	1229908.77
G	2630137.61	1229874.48
H	2630161.36	1229862.67
I	2629979.25	1229812.12

LEGENDE

Genehmigungsinhalte

UeO Perimeter

Hinweise

- Abbauperimeter Zonenplan
- Arbeitszone 2
- Strasse, Gebäude, Gewässer, Wald gemäss AV Daten
- Kantonsgrenze
- Gemeindegrenze
- Gewässerraum (OPR Entwurf Stand Mitwirkung)

GENEHMIGUNGSVERMERKE

Mitwirkungsverfahren vom: 12.08. -10.09.2024

Vorprüfung vom:

Publikation im Amtsblatt vom:

Publikation im amtlichen Anzeiger vom:

Öffentliche Auflage vom:

Eingegangene Einsprachen:

Einspracheverhandlung am:

Erledigte Einsprachen:

Unerledigte Einsprachen:

Rechtsverwahrungen:

Beschlossen durch den Gemeinderat am:

Beschlossen durch die Einwohnergemeinde am:

Namens der Einwohnergemeinde
Gemeindepräsident: Gemeinodeschreiber:

Die Richtigkeit dieser Angaben bescheinigt:

Roggwil den:

Der Gemeinodeschreiber:

Genehmigt durch das Amt für Gemeinden und Raumordnung (AGR):

Datum:

Kanton Bern

Gemeinde Roggwil

Ziegelwerke Roggwil AG



Überbauungsordnung

Ziegelwald Erweiterung Süd

Exemplar für die Vorprüfung

Zonenplanänderung

Situation

CSDINGENIEURE+
VON GRUND AUF DURCHDACHT

CSD INGENIEURE AG
Belpstrasse 48
CH-3007 Bern
www.csd.ch

t +41 31 970 35 35
f +41 31 970 35 36
e bern@csd.ch

Massstab
1:1000

Gezeichnet	08.12.25 / ANFR	Freigegeben	08.12.25 / EBR
Gepreuft	08.12.25 / EBR	Format	60 x 126
Auftrags Nr.		Phase	Plan Nr.

DCH011882 331 5