

Bauherrschaft  
Kanton

EWG Roggwil / GBR Roggwil / WUL WV Untere Langele  
Bern

Projektphase  
Projekt  
Bauteil

Bauprojekt  
Sanierung Perimeter Kitchweg  
Ver- und Entsorgungsanlagen

Planbezeichnung

Situation  
Kostenteller

1:500

Plan Nr.  
Format  
Datum

371.36/4.10  
90/105  
07.04.2021

Geschnitten

UG

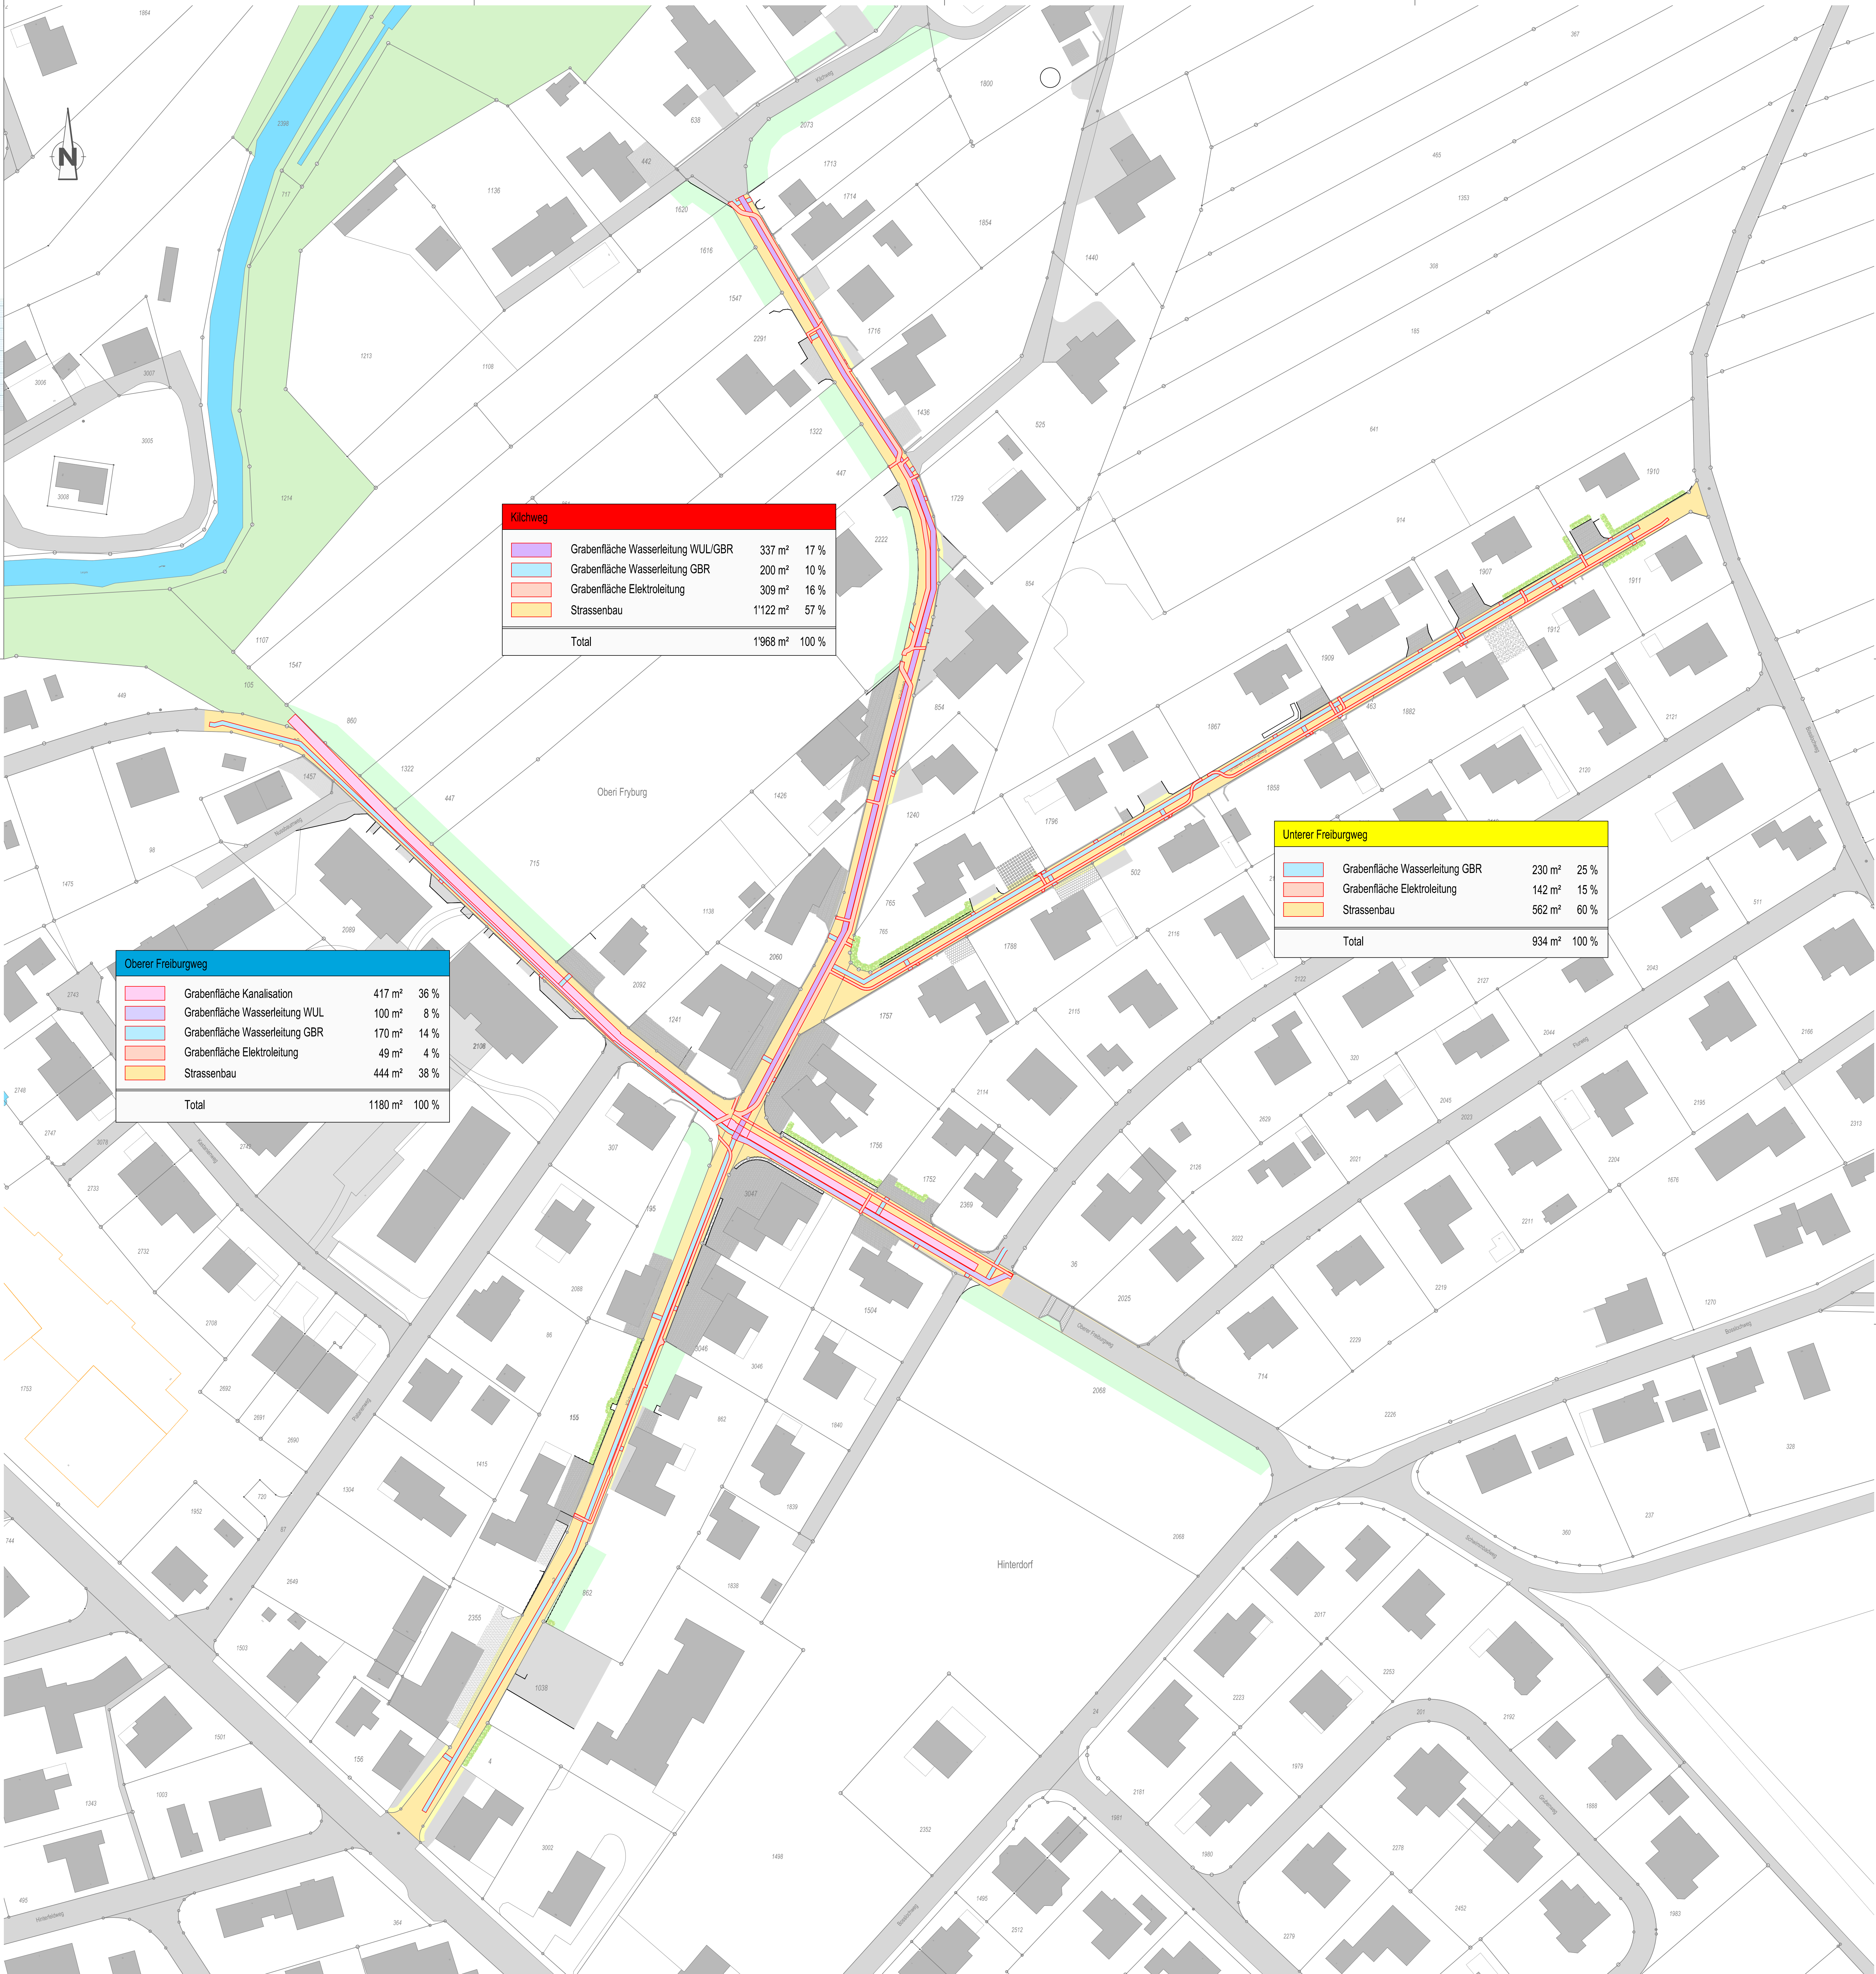
Viertel

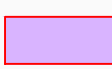
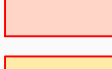
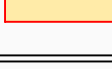
AN

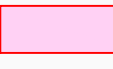
 
Sachbearbeiter

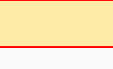
Datum

Scheidgger AG    Bauprogramm & Planer    Joststrasse 29    Telefon 062 916 50 10    info@scheidgger-ang.ch  
4800 Langenthal    Telefax 062 916 50 11    www.scheidgger-ang.ch



| Kitchweg                                                                            |                                    |                |
|-------------------------------------------------------------------------------------|------------------------------------|----------------|
|  | Grabenfläche Wasserleitung WUL/GBR | 337 m² 17 %    |
|  | Grabenfläche Wasserleitung GBR     | 200 m² 10 %    |
|  | Grabenfläche Elektroleitung        | 309 m² 16 %    |
|  | Strassenbau                        | 1'122 m² 57 %  |
| Total                                                                               |                                    | 1'968 m² 100 % |

| Oberer Freiburgweg                                                                  |                                |               |
|-------------------------------------------------------------------------------------|--------------------------------|---------------|
|  | Grabenfläche Kanalisation      | 417 m² 36 %   |
|  | Grabenfläche Wasserleitung WUL | 100 m² 8 %    |
|  | Grabenfläche Wasserleitung GBR | 170 m² 14 %   |
|  | Grabenfläche Elektroleitung    | 49 m² 4 %     |
|  | Strassenbau                    | 444 m² 38 %   |
| Total                                                                               |                                | 1180 m² 100 % |

| Unterer Freiburgweg                                                                   |                                |              |
|---------------------------------------------------------------------------------------|--------------------------------|--------------|
|   | Grabenfläche Wasserleitung GBR | 230 m² 25 %  |
|  | Grabenfläche Elektroleitung    | 142 m² 15 %  |
|  | Strassenbau                    | 562 m² 60 %  |
| Total                                                                                 |                                | 934 m² 100 % |