Grundriss EG

Schmid Schärer

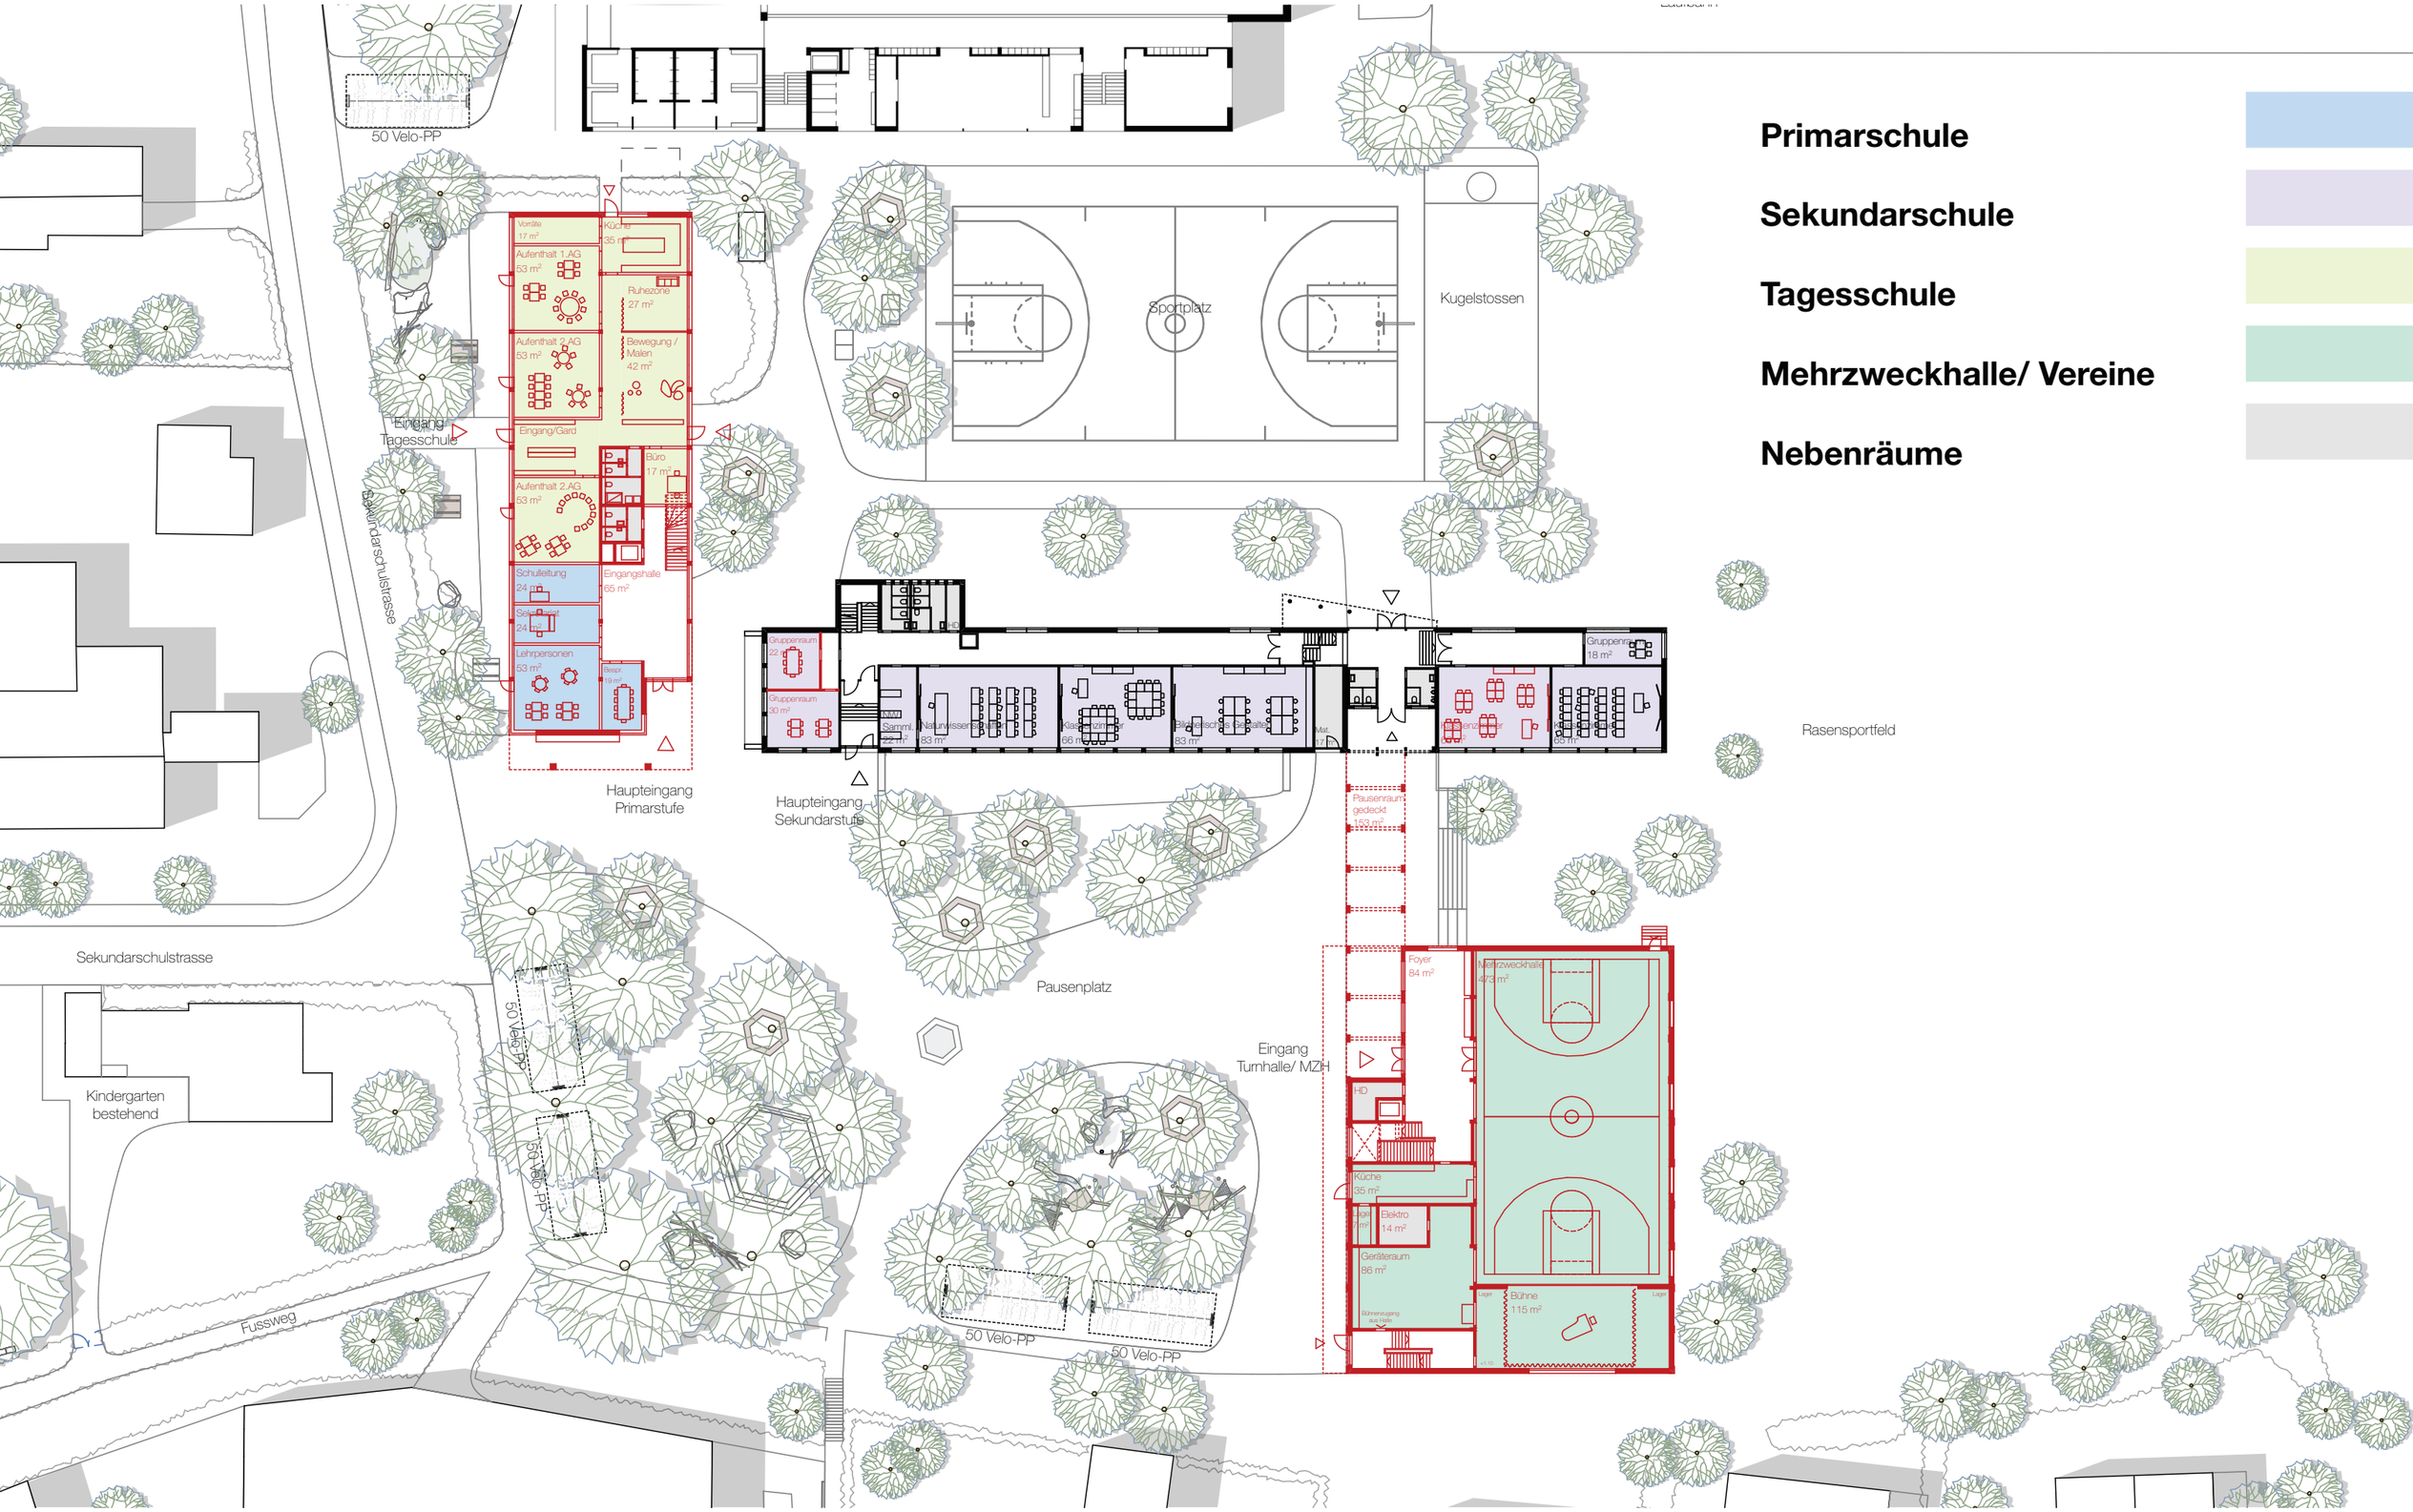

Primarschule

Sekundarschule

Tagesschule

Mehrzweckhalle/ Vereine

Nebenräume