






bestehende Anlagen

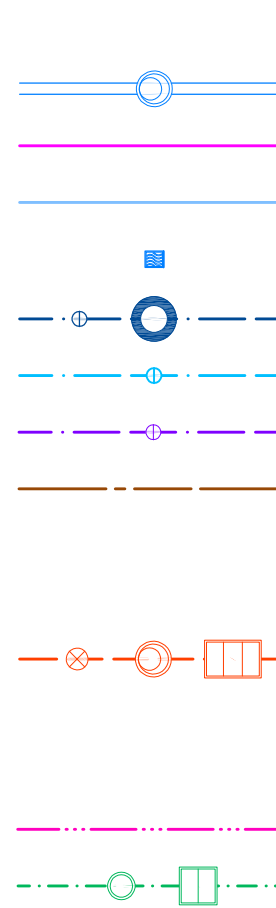

Ergänzungen AV

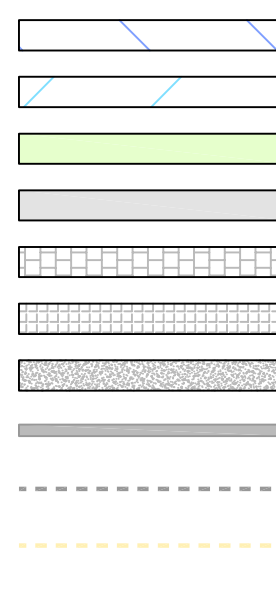

Projektierte Anlagen

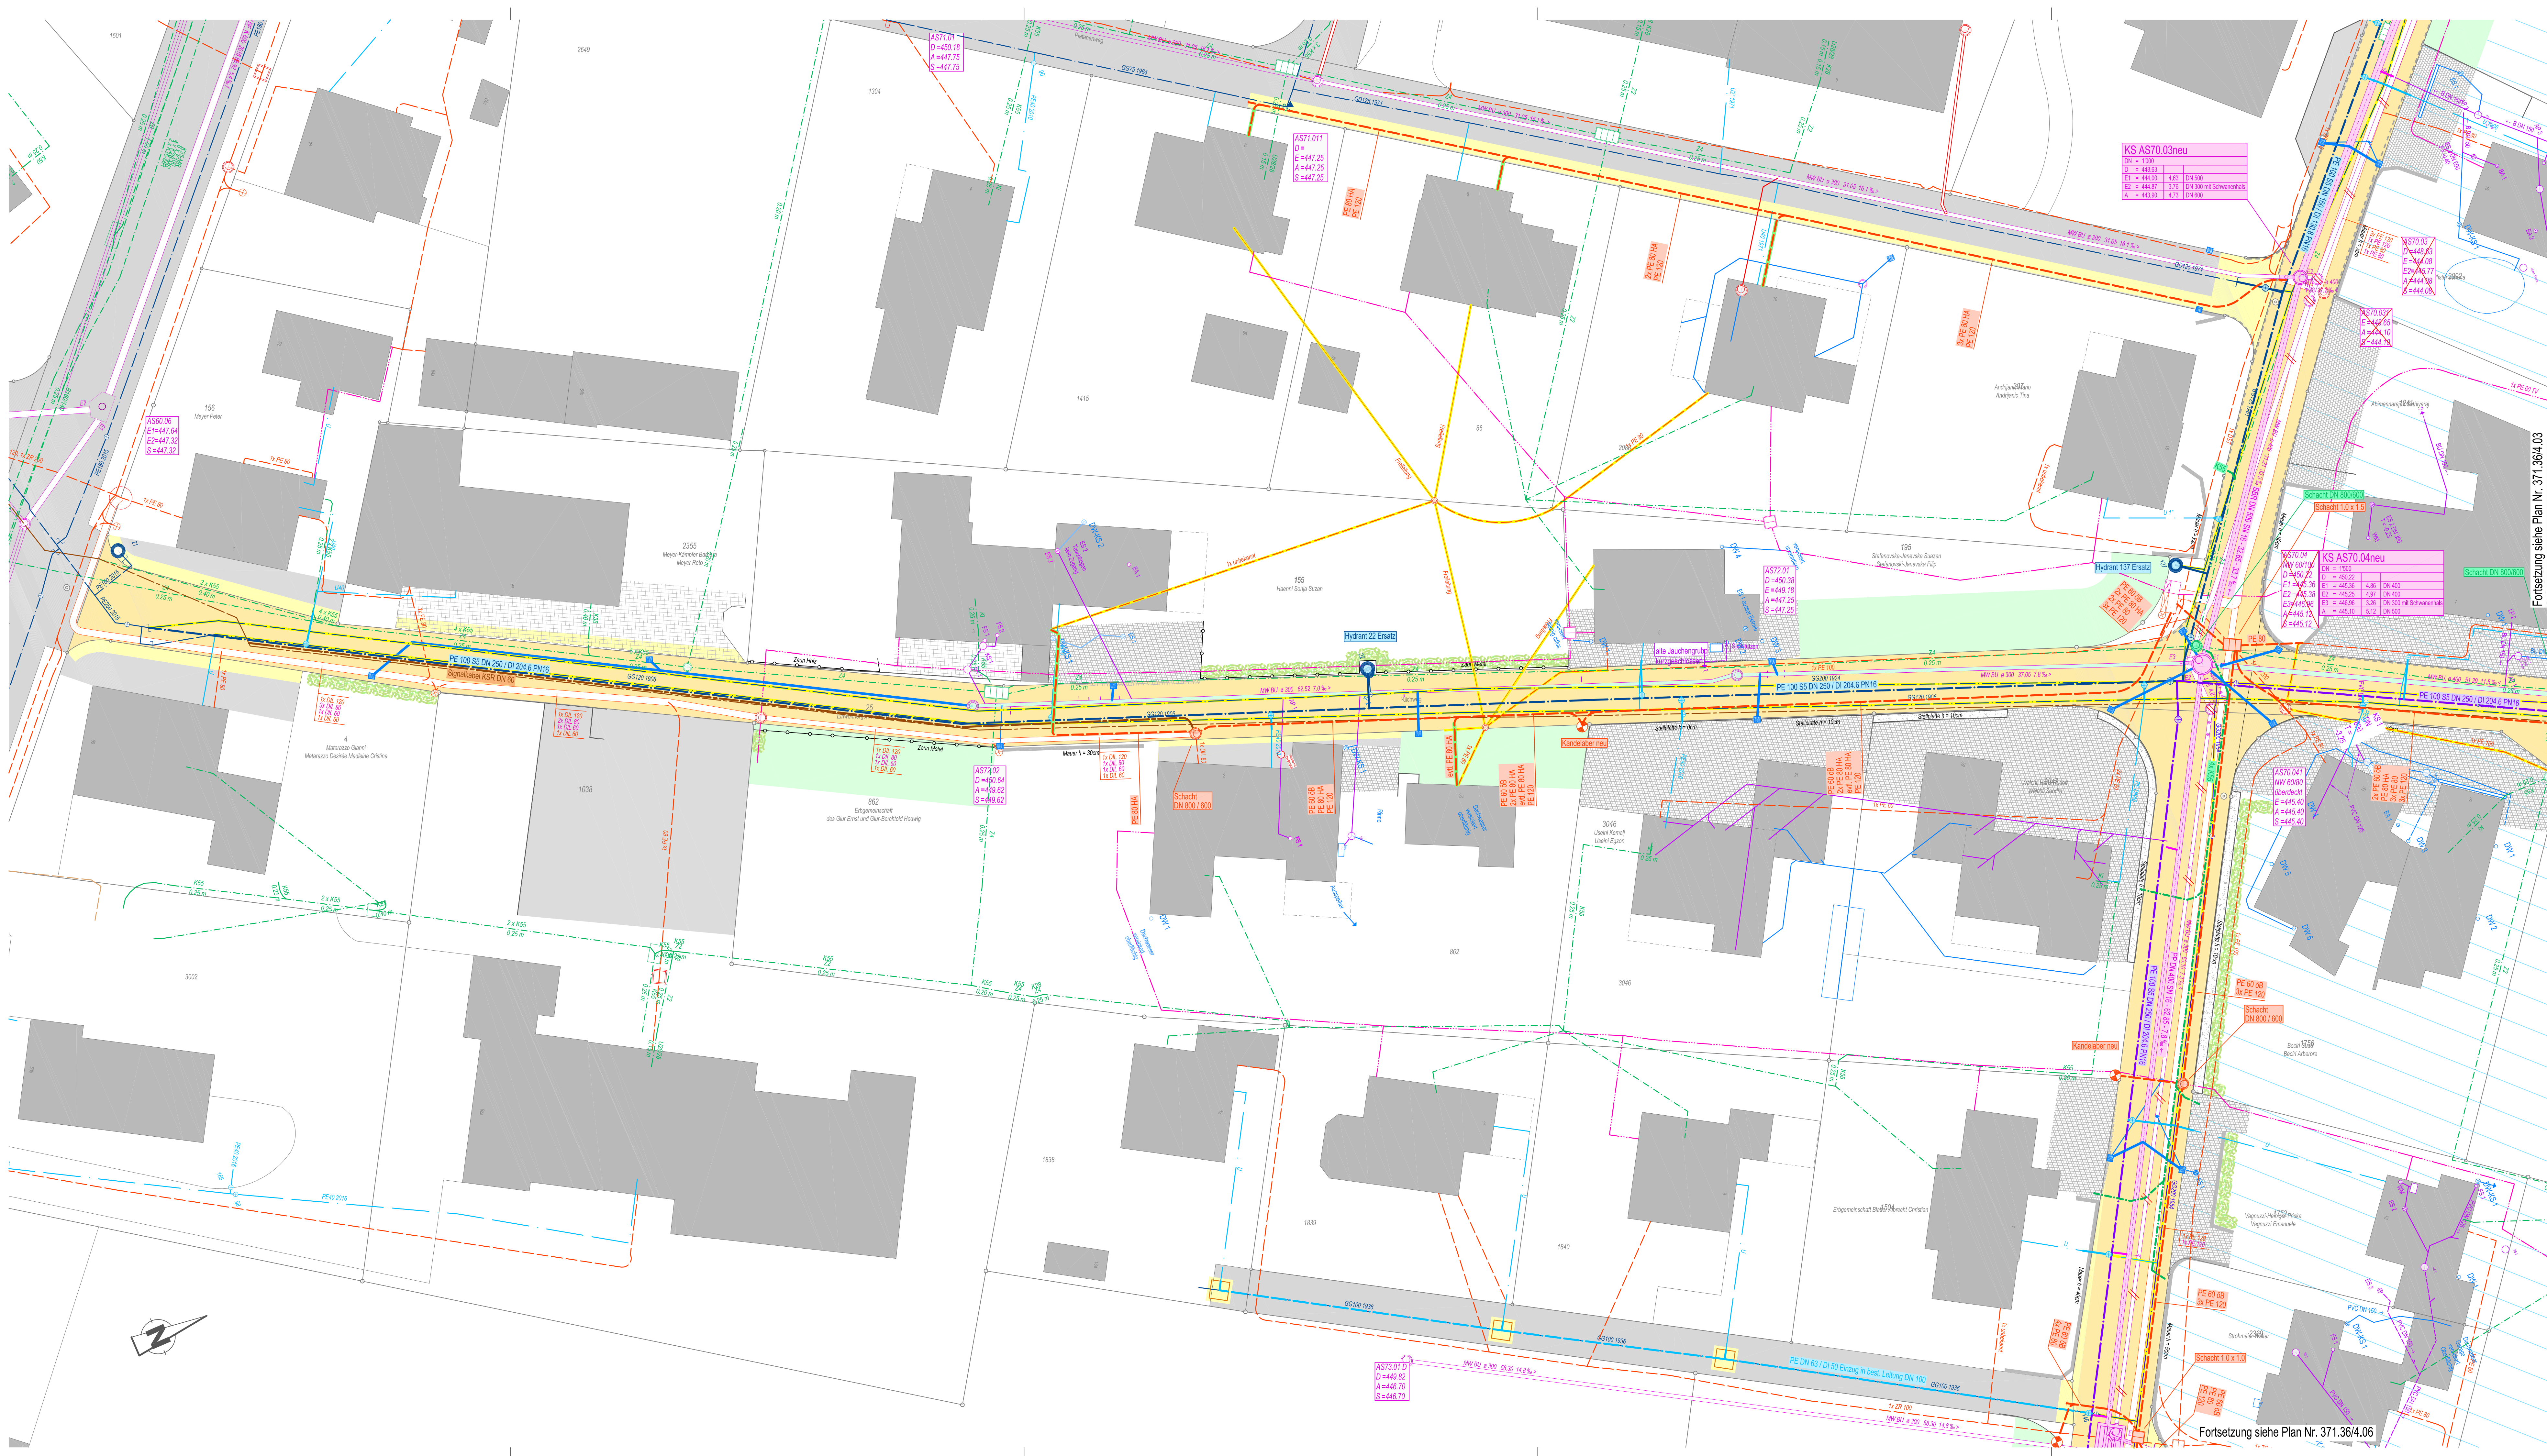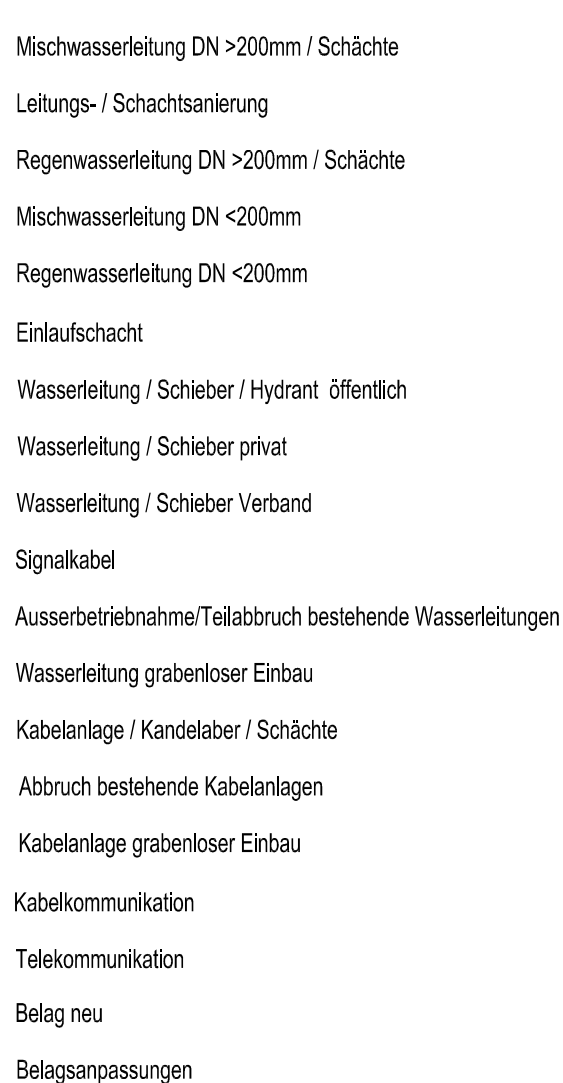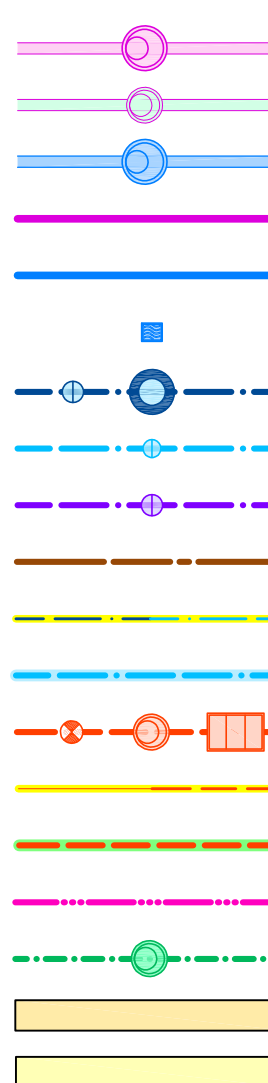

Fortsetzung siehe Plan Nr. 371.36/4.03