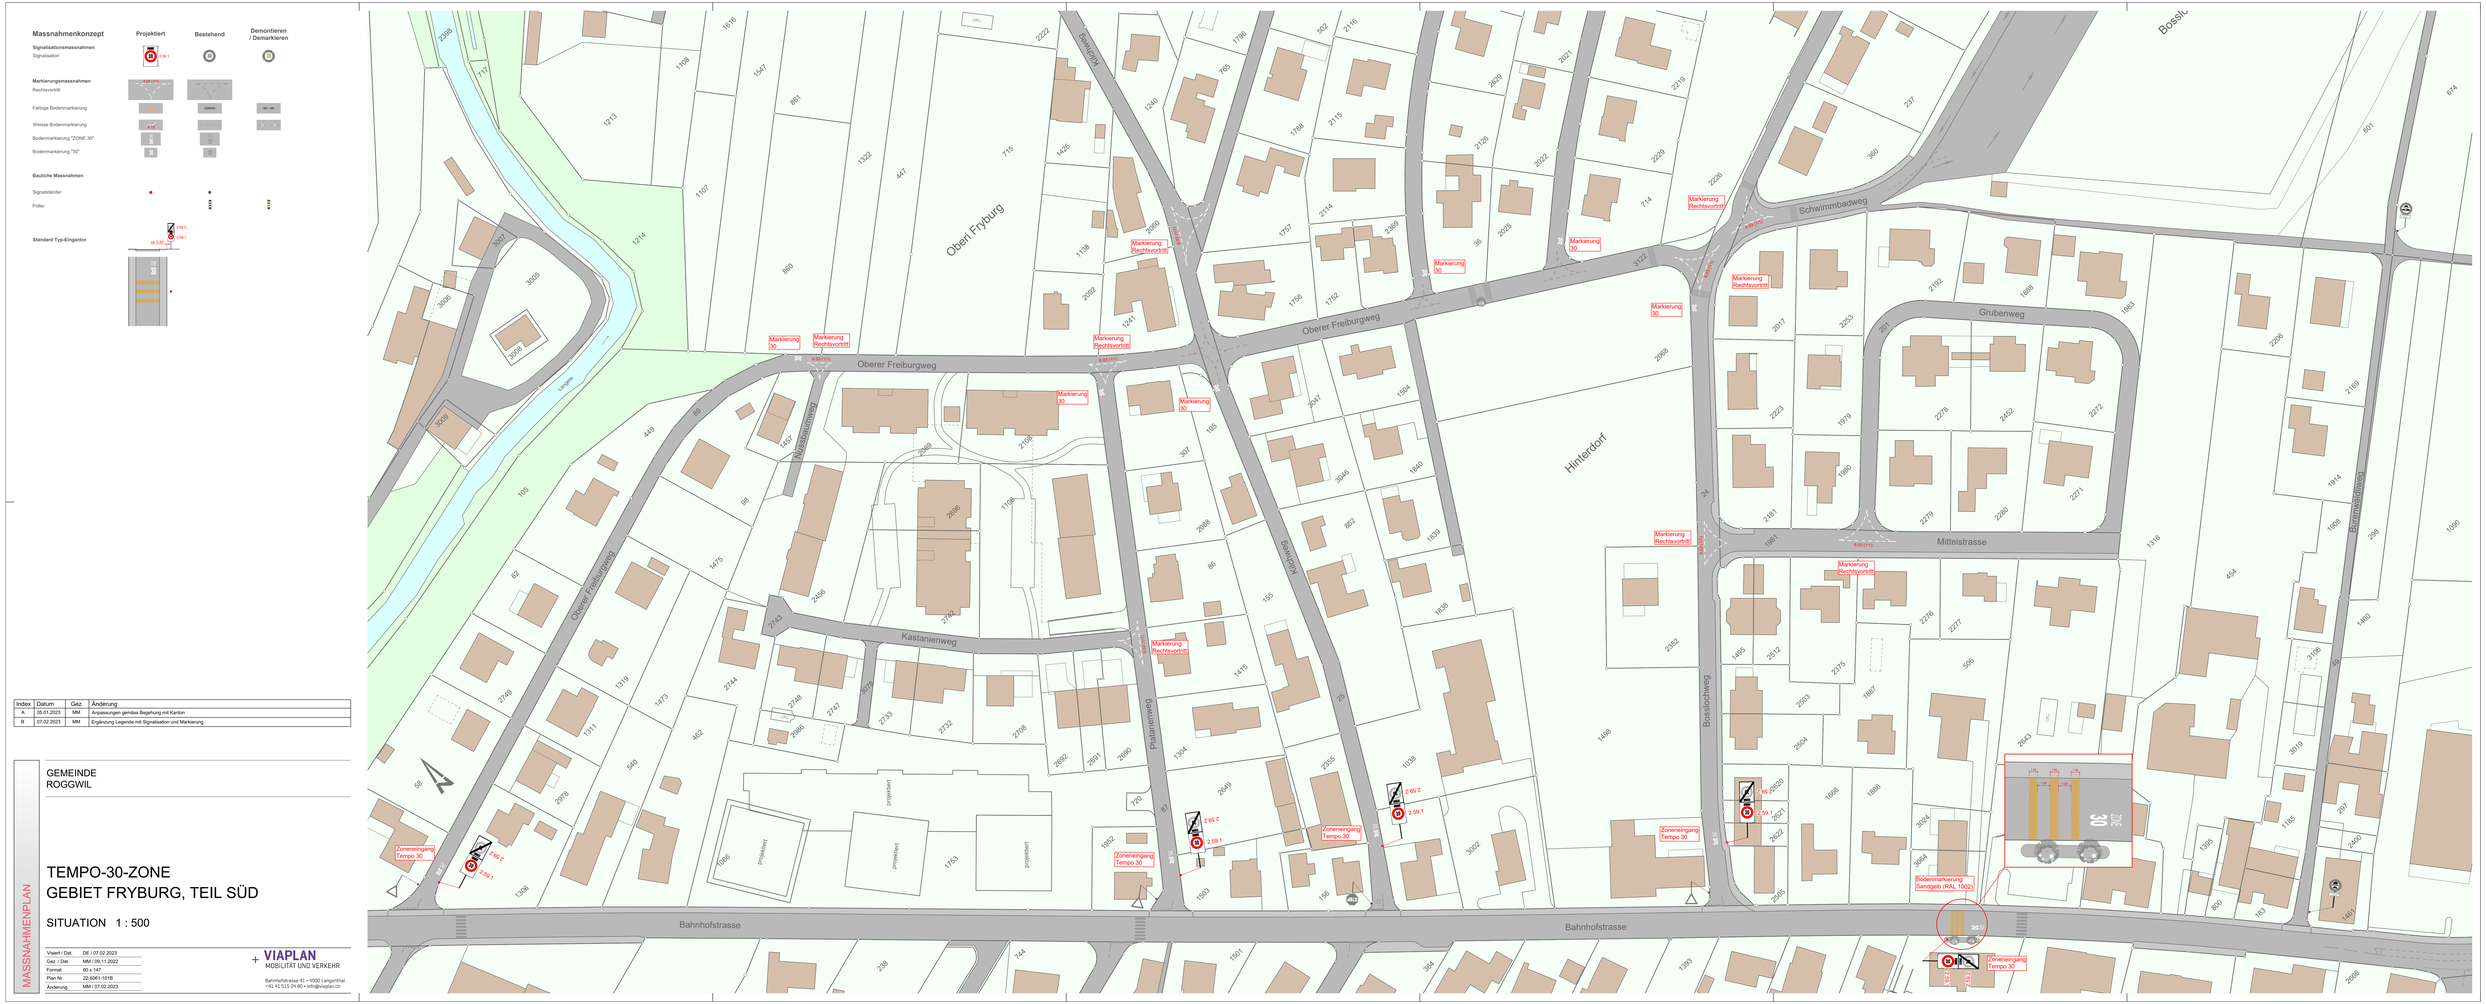

Index	Datum	Gez.	Änderung
A	06.01.2023	MM	Anpassungen gemäss Begehung mit Kanton
B	07.02.2023	MM	Ergänzung Legende mit Signalisation und Markierung

GEMEINDE
ROGGWIL

TEMPO-30-ZONE
GEBIET FRYBURG, TEIL SÜD

SITUATION 1 : 500

MASSNAHMENPLAN

Visiert / Dat.	DE / 07.02.2023
Gez. / Dat.	MM / 09.11.2022
Format	60 x 147
Plan Nr.	22-0061-101B
Änderung	MM / 07.02.2023

VIAPLAN
MOBILITÄT UND VERKEHR
Bahnhofstrasse 41 • 1050 Langenthal
+41 62 515 24 80 • info@viaplan.ch