


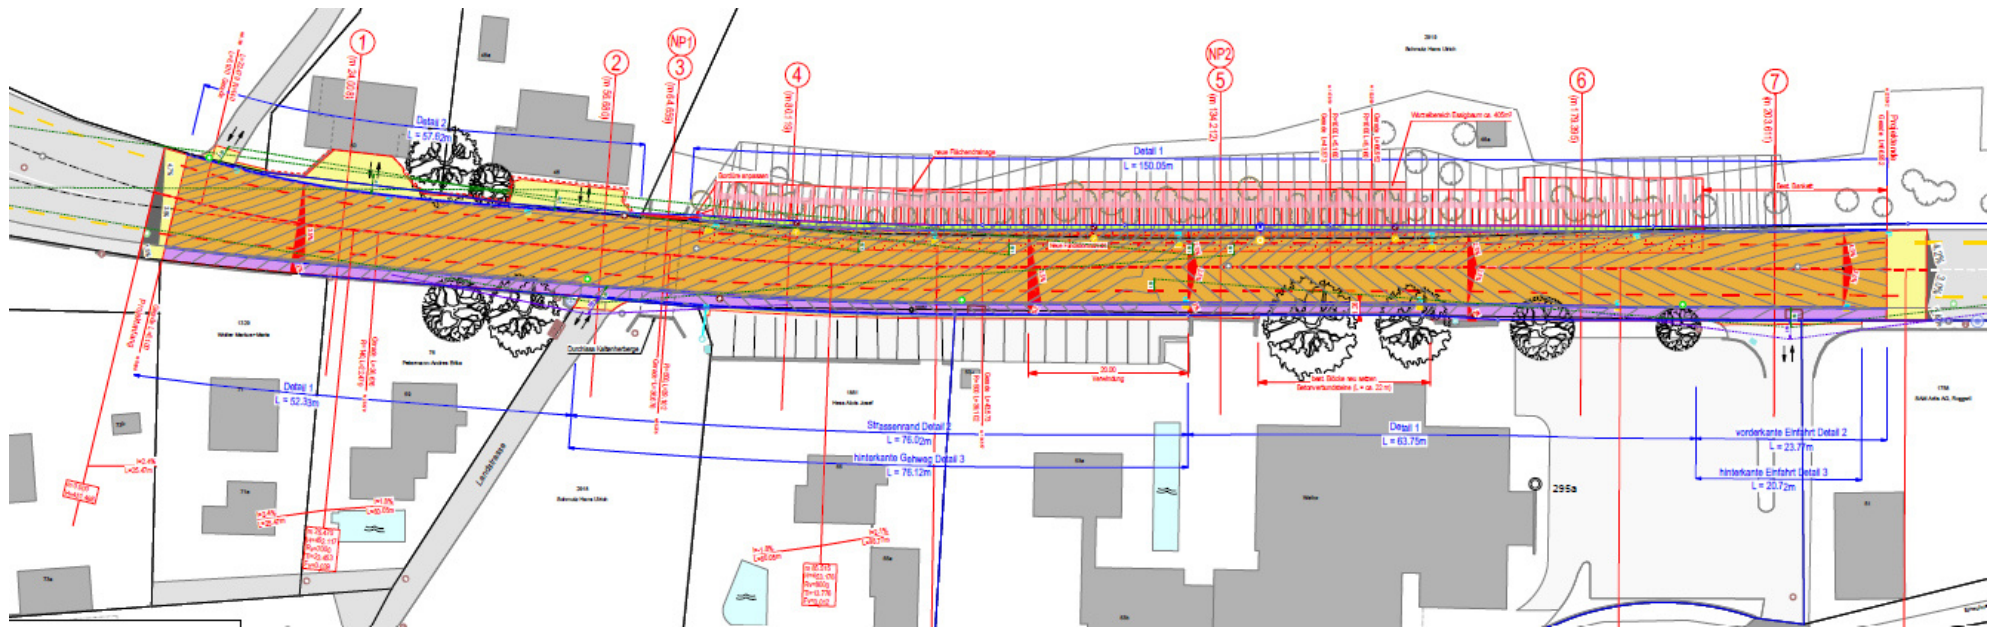

Normalprofil 2 1:50

