Massnahmenkonzept

	Projektiert	Bestehend	Demontieren / Demarkieren
Signalisationsmassnahmen			
Signalisation	2.59.1	23	23
Markierungsmassnahmen			
Rechtsvortritt			
Farbige Bodenmarkierung			
Weisse Bodenmarkierung			
Bodenmarkierung "ZONE 30"	30	30	
Bodenmarkierung "30"	30	30	
Bauliche Massnahmen			
Signalständer			
Poller			
Standard Typ-Eingantor	2.59.2 / 2.59.1 / 14.5.30		

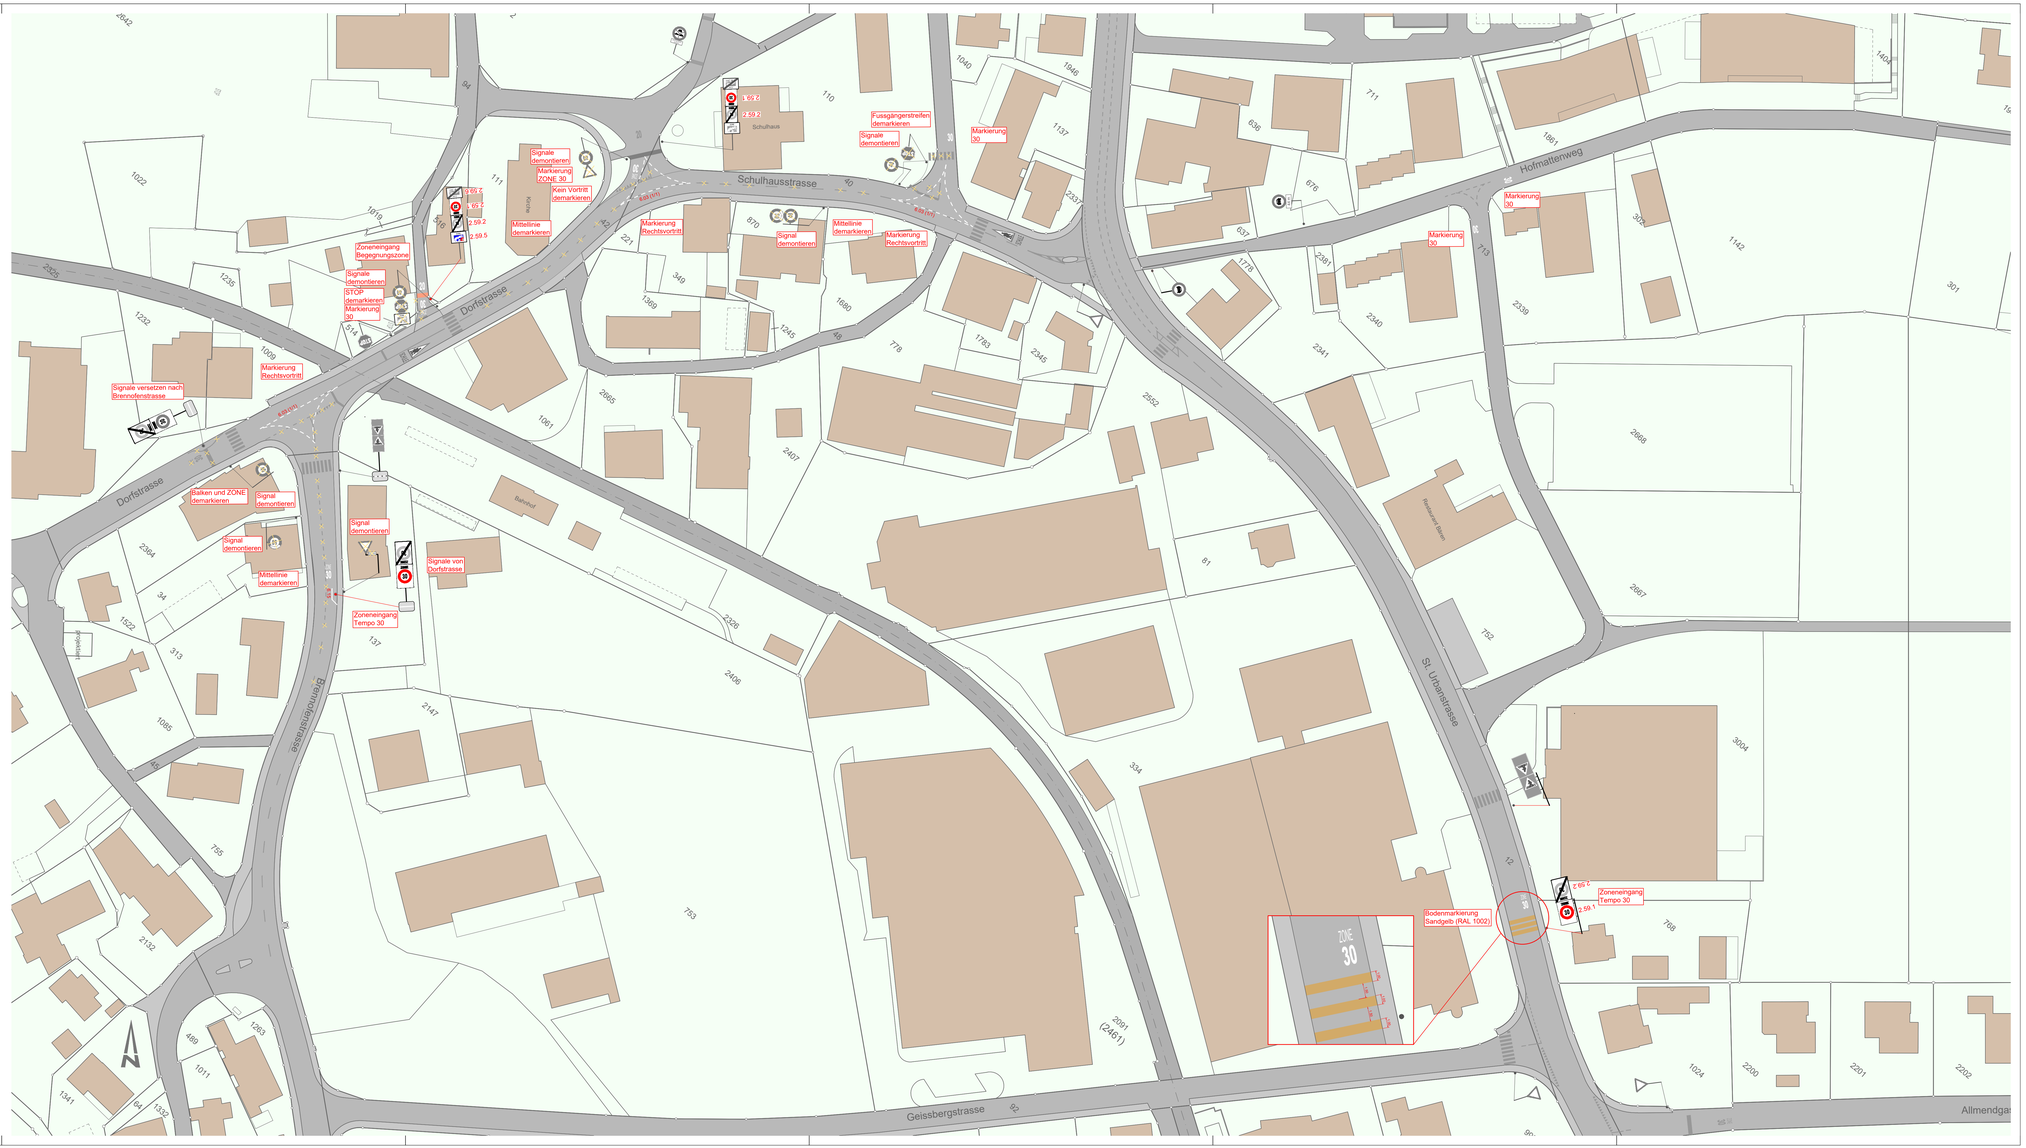

Index	Datum	Gez.	Änderung
A	05.01.2023	MM	Anpassungen gemäss Begehung mit Kanton
B	07.02.2023	MM	Ergänzung Legende mit Signalisation und Markierung
C	10.05.2023	MM	Bereinigung nach Mitwirkung

MASSNAHMENPLAN

GEMEINDE
ROGGWIL

TEMPO-30-ZONE
GEBIET ZENTRUM, TEIL SÜD

SITUATION 1 : 500

Visiert / Dat.	DE / 10.05.2023
Gez. / Dat.	MM / 09.11.2022
Format	60 x 126
Plan Nr.	22-5061-104C
Änderung	MM / 10.05.2023

VIAPLAN
MOBILITÄT UND VERKEHR
Bahnhofstrasse 41 • 4900 Langenthal
+41 43 513 24 80 • info@viaplan.ch