


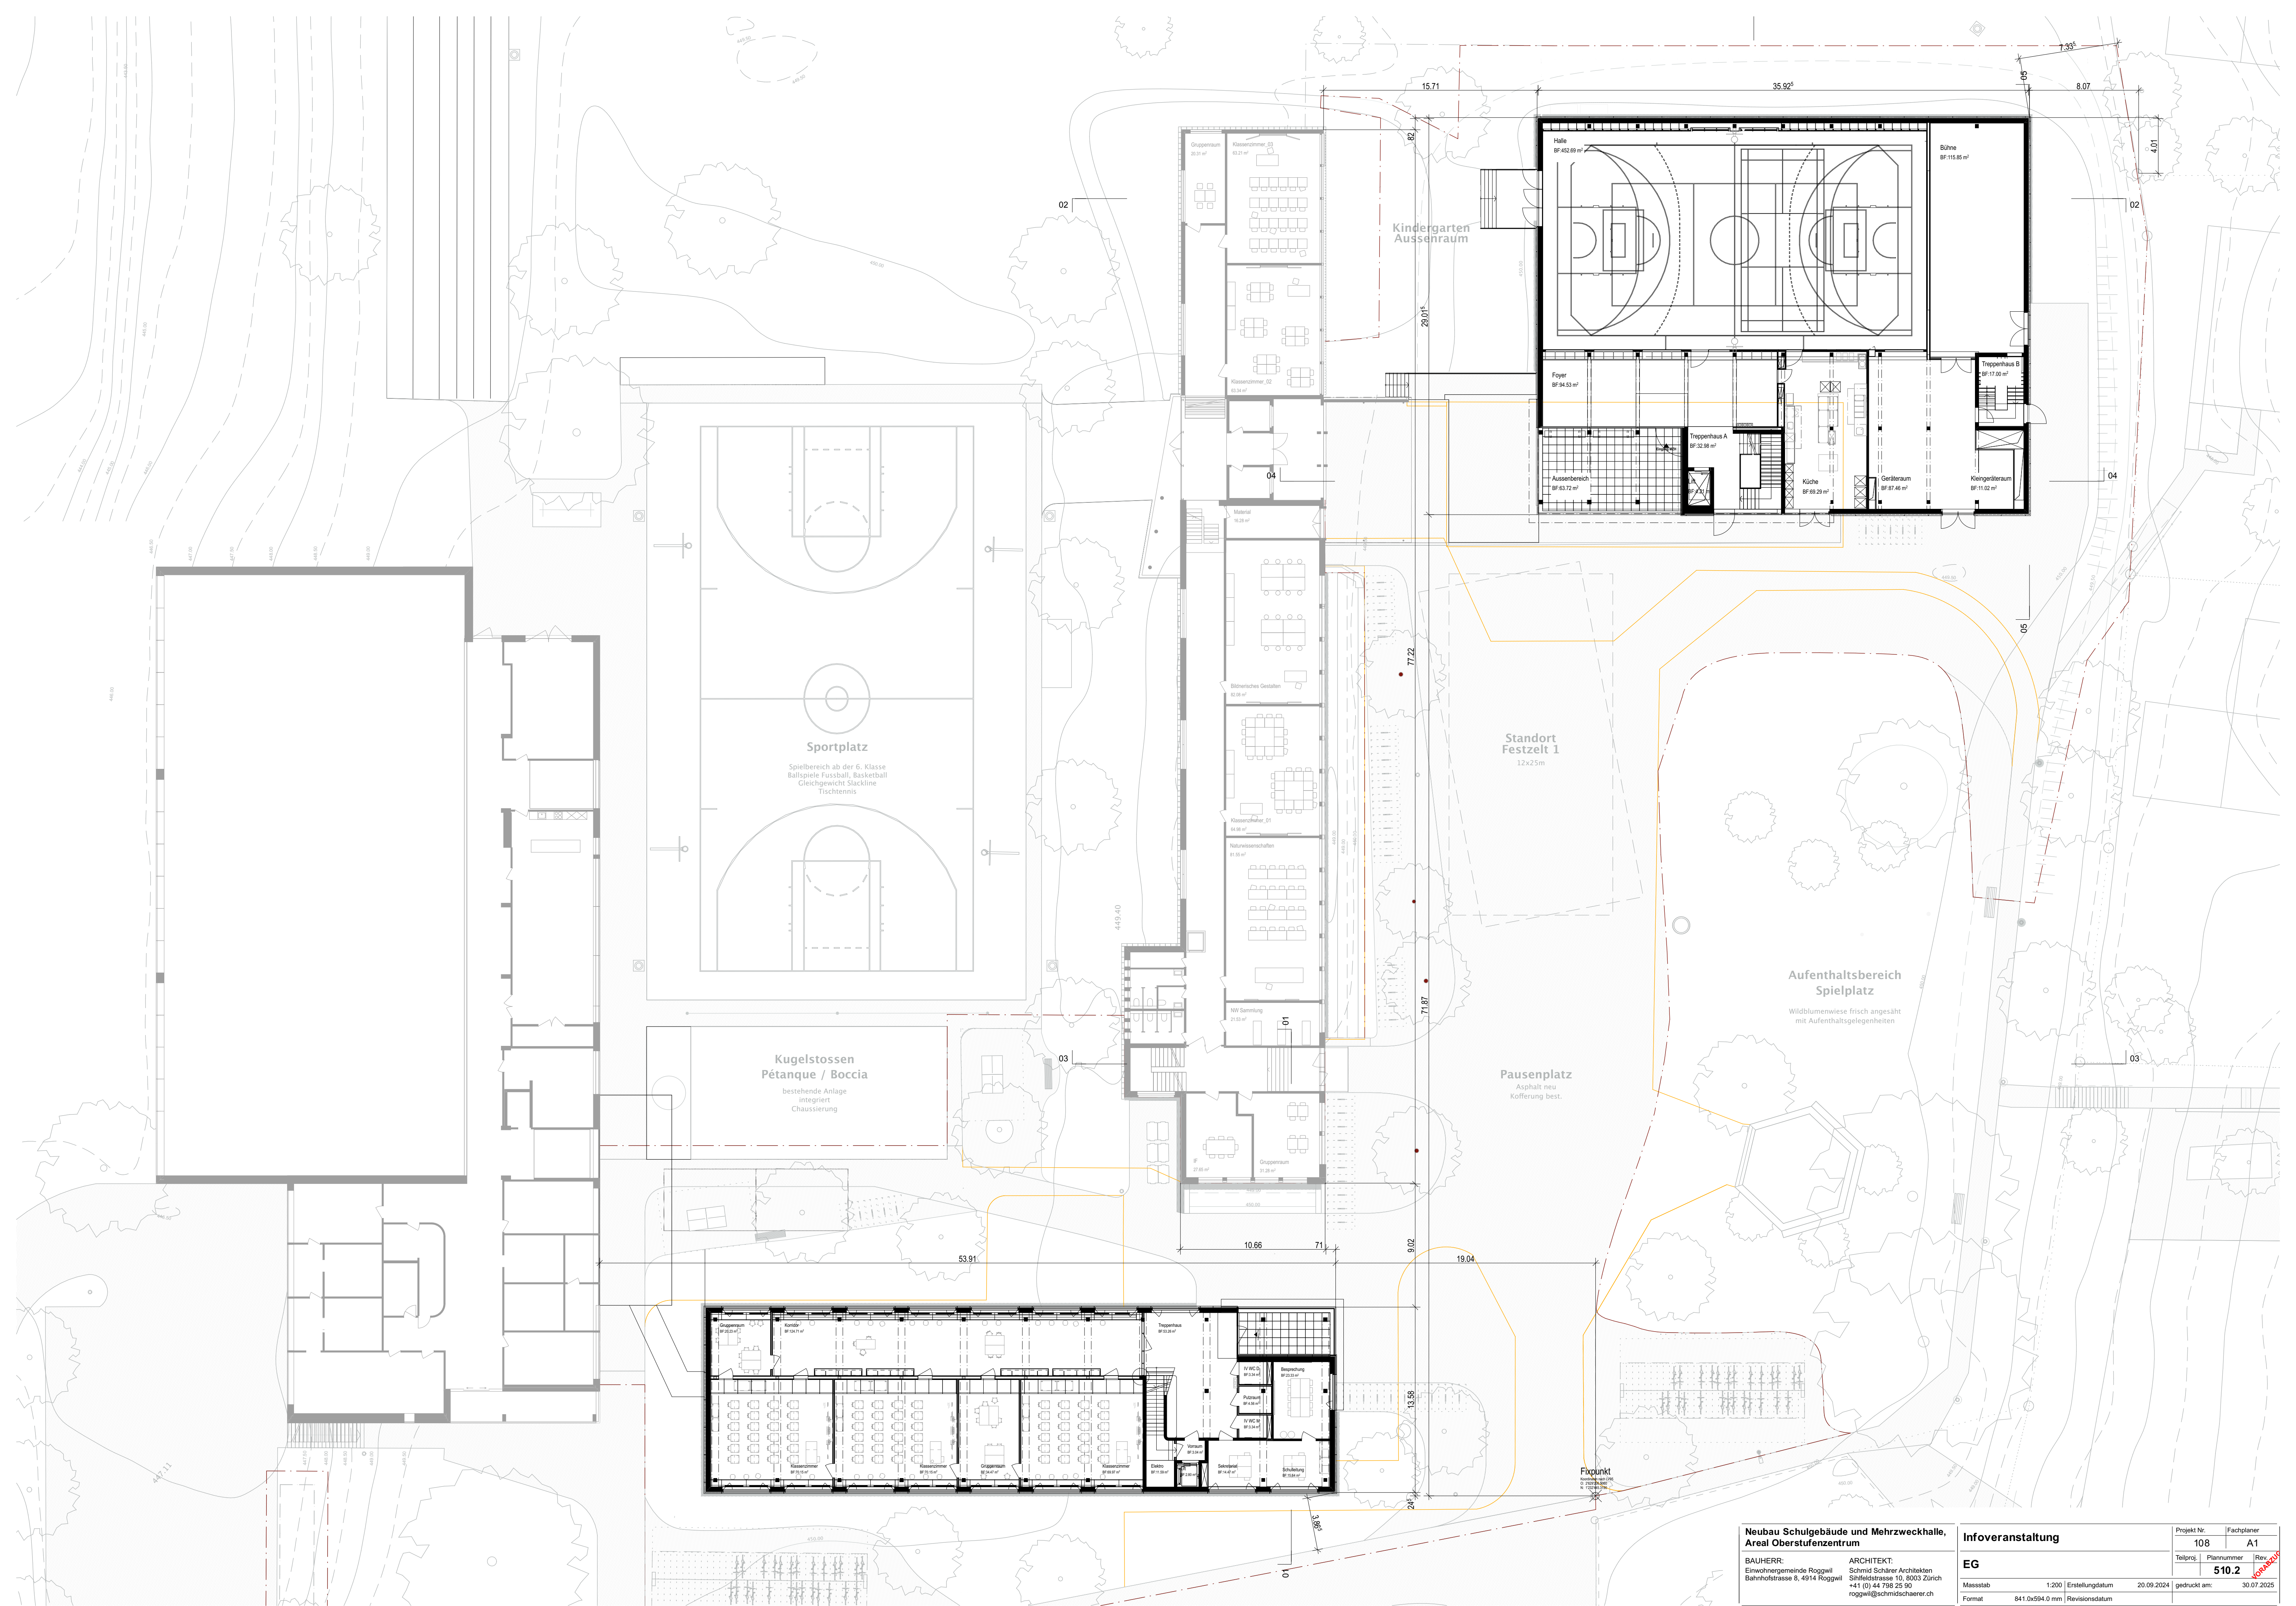

**Neubau Schulgebäude und Mehrzweckhalle,
Areal Oberstufenzentrum**

BAUHERR:
Einwohnergemeinde Roggwil
Bahnhofstrasse 8, 4914 Roggwil

ARCHITEKT:
Schmid Schäfer Architekten
Sihlfeldstrasse 10, 8003 Zürich
+41 (0) 44 796 25 90
roggwil@schmidshaferer.ch

Infoveranstaltung


EG

Masstab 1:200 | Erstellungsdatum 20.09.2024 | gedruckt am: 30.07.2025
Format 841,0x594,0 mm | Revisionsdatum


Projekt Nr. 108 | Fachplaner A1

Teilproj. | Plannummer | Rev. **VERARBEITET**

510.2

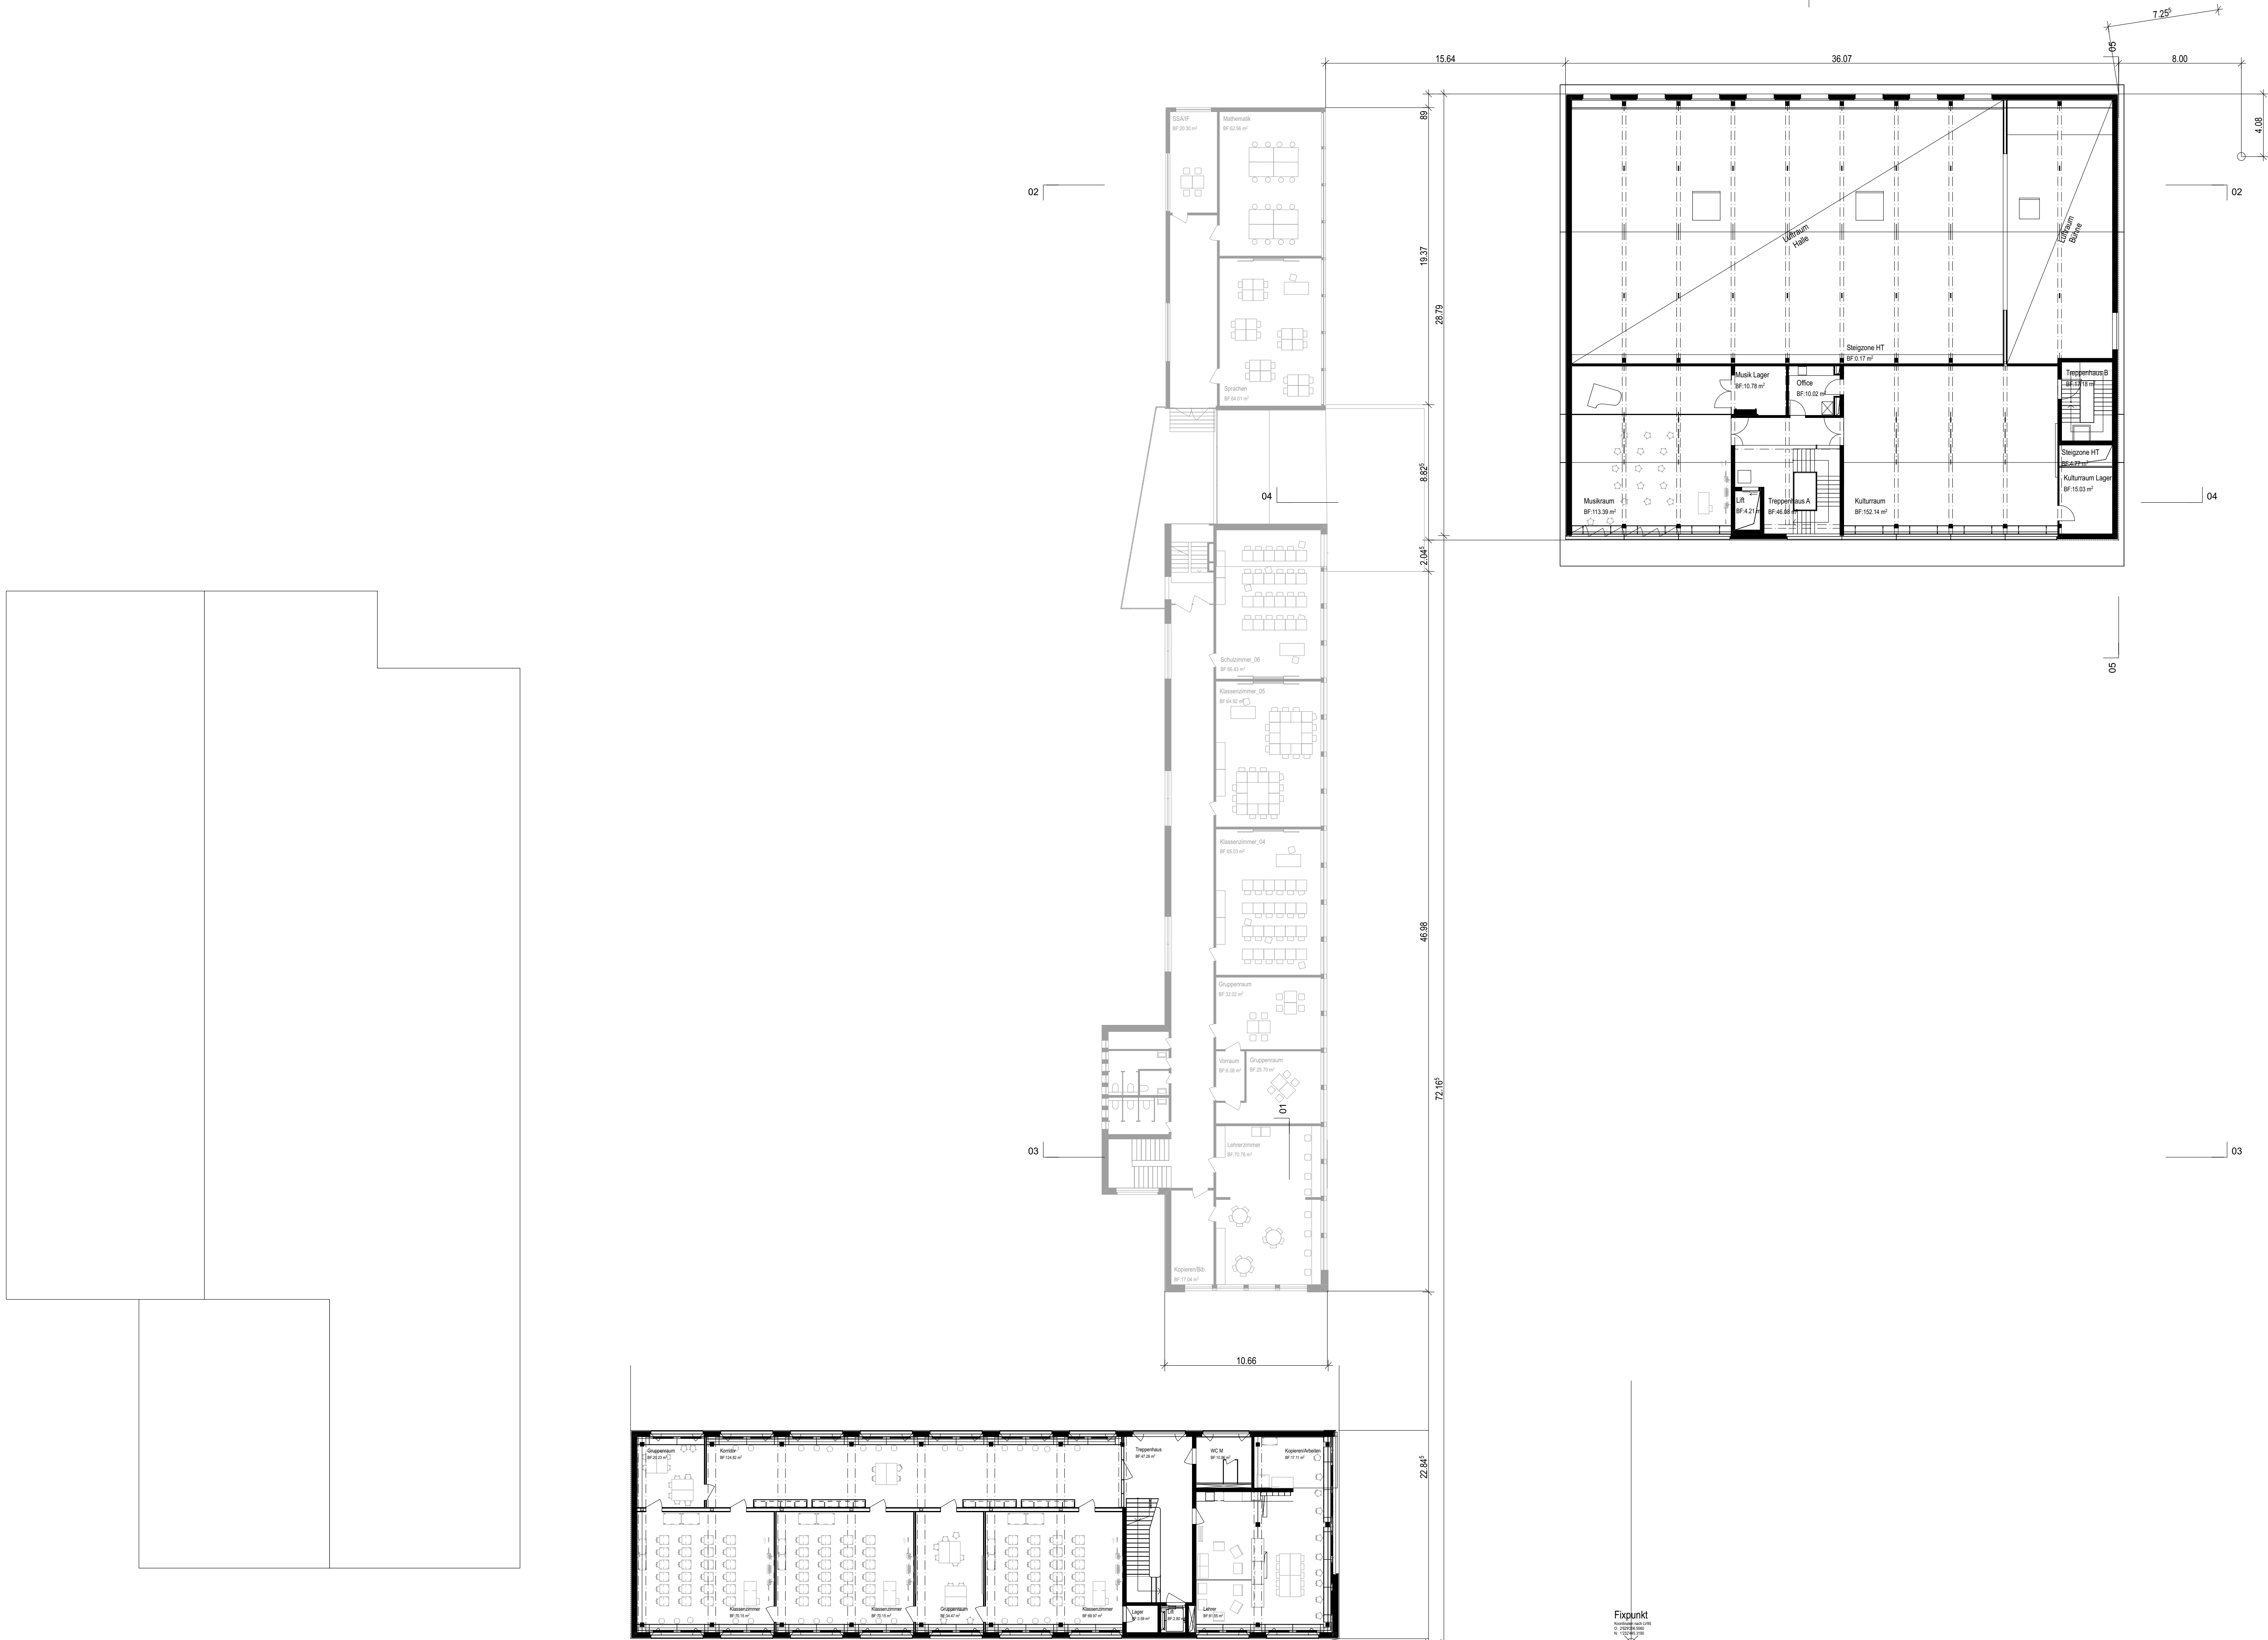


Neubau Schulgebäude und Mehrzweckhalle, Areal Oberstufenzentrum				Infoveranstaltung	
BAUHERR: Einwohnergemeinde Roggwil Bahnhofstrasse 8, 4914 Roggwil		ARCHITEKT: Schmid Schärer Architekten Sihlfeldstrasse 10, 8003 Zürich +41 (0) 44 790 25 90 roggwil@schmid-schaerer.ch		Projekt Nr. 108	Fachplaner A1
Areal 1.OG				Teilproj. 510.3	Rev. A1
Masstab	1:200	Erstellungsdatum	20.09.2024	gedruckt am: 30.07.2025	
Format	841.0x594.0 mm	Revisionsdatum			

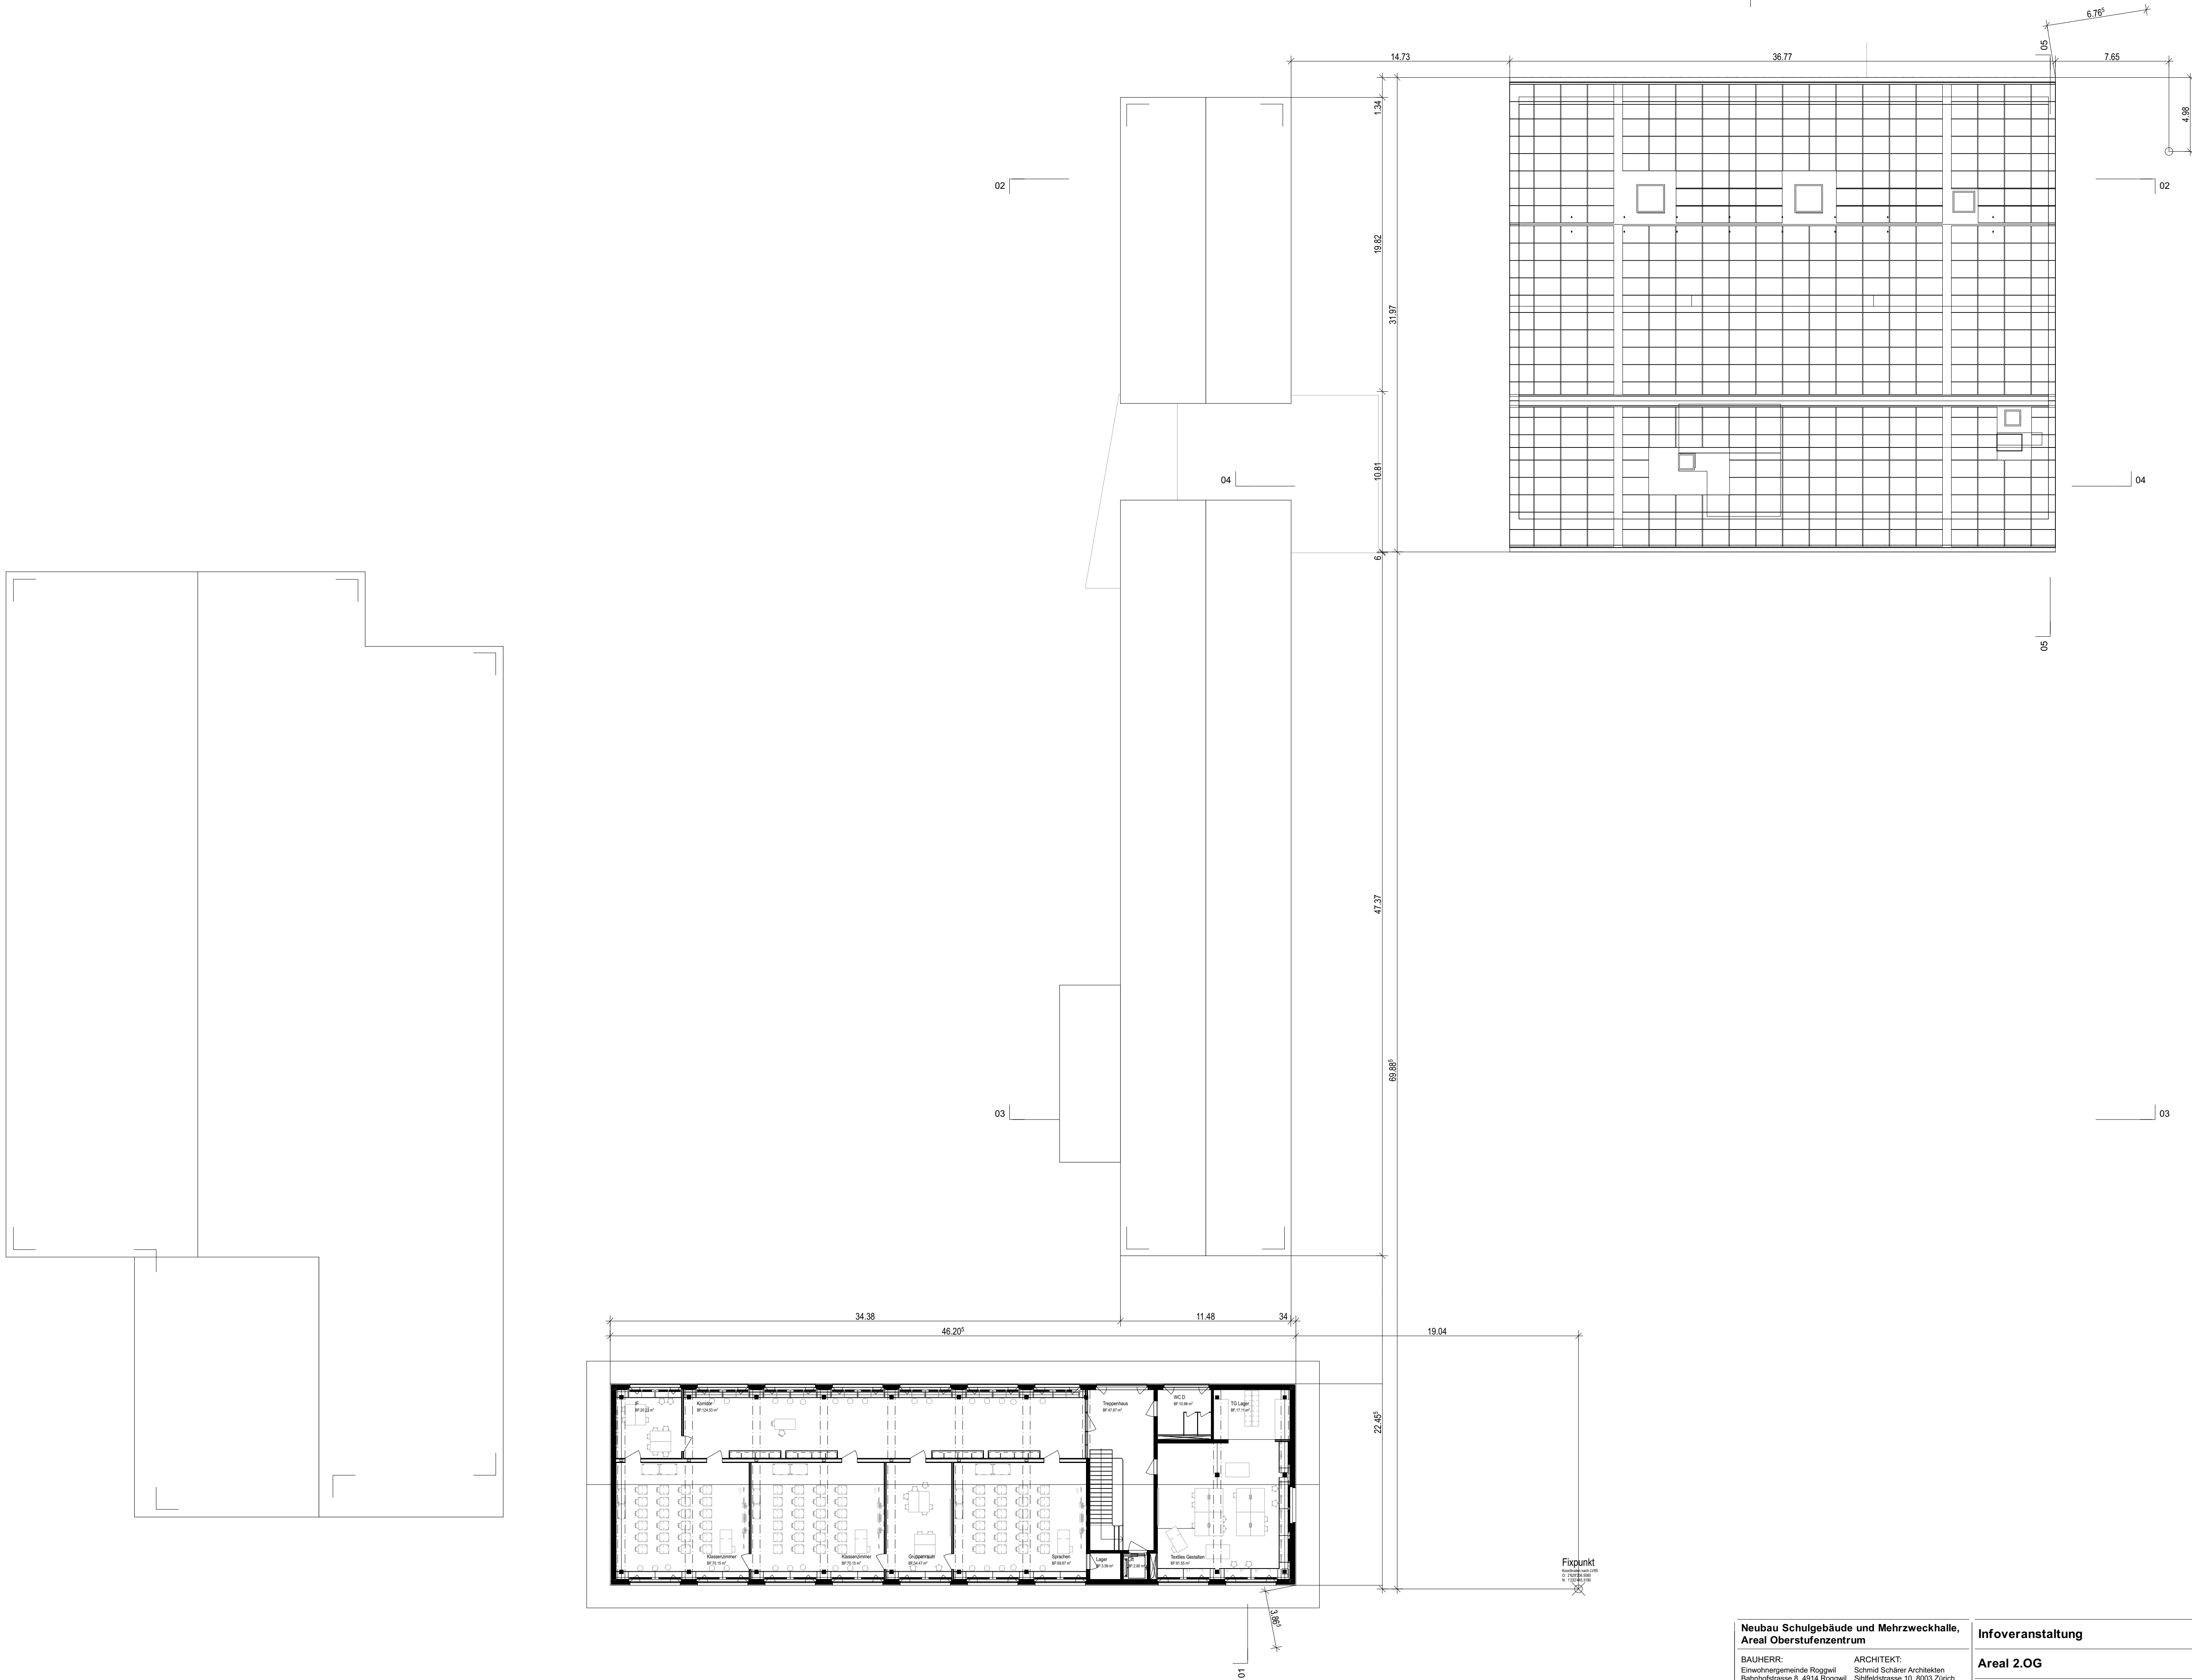

Neubau Schulgebäude und Mehrzweckhalle, Areal Oberstufenzentrum		Infoveranstaltung		Projekt Nr.	Fachplaner
BAUHERR: Einwohnergemeinde Roggwil		ARCHITEKT: Schmid Schärer Architekten		108	A1
Bahnhofstrasse 8, 4914 Roggwil		Stühlfeldstrasse 10, 8003 Zürich		Teilproj.	Plannummer
+41 (0) 44 796 25 90		+41 (0) 44 796 25 90		510.4	Rev.
roggwil@schmidtschaerer.ch		roggwil@schmidtschaerer.ch		VERAKUT	
Messtab		1:200	Erstellungsdatum	20.09.2024	gedruckt am:
Format		841.0x594.0 mm	Revisionsdatum		30.07.2025



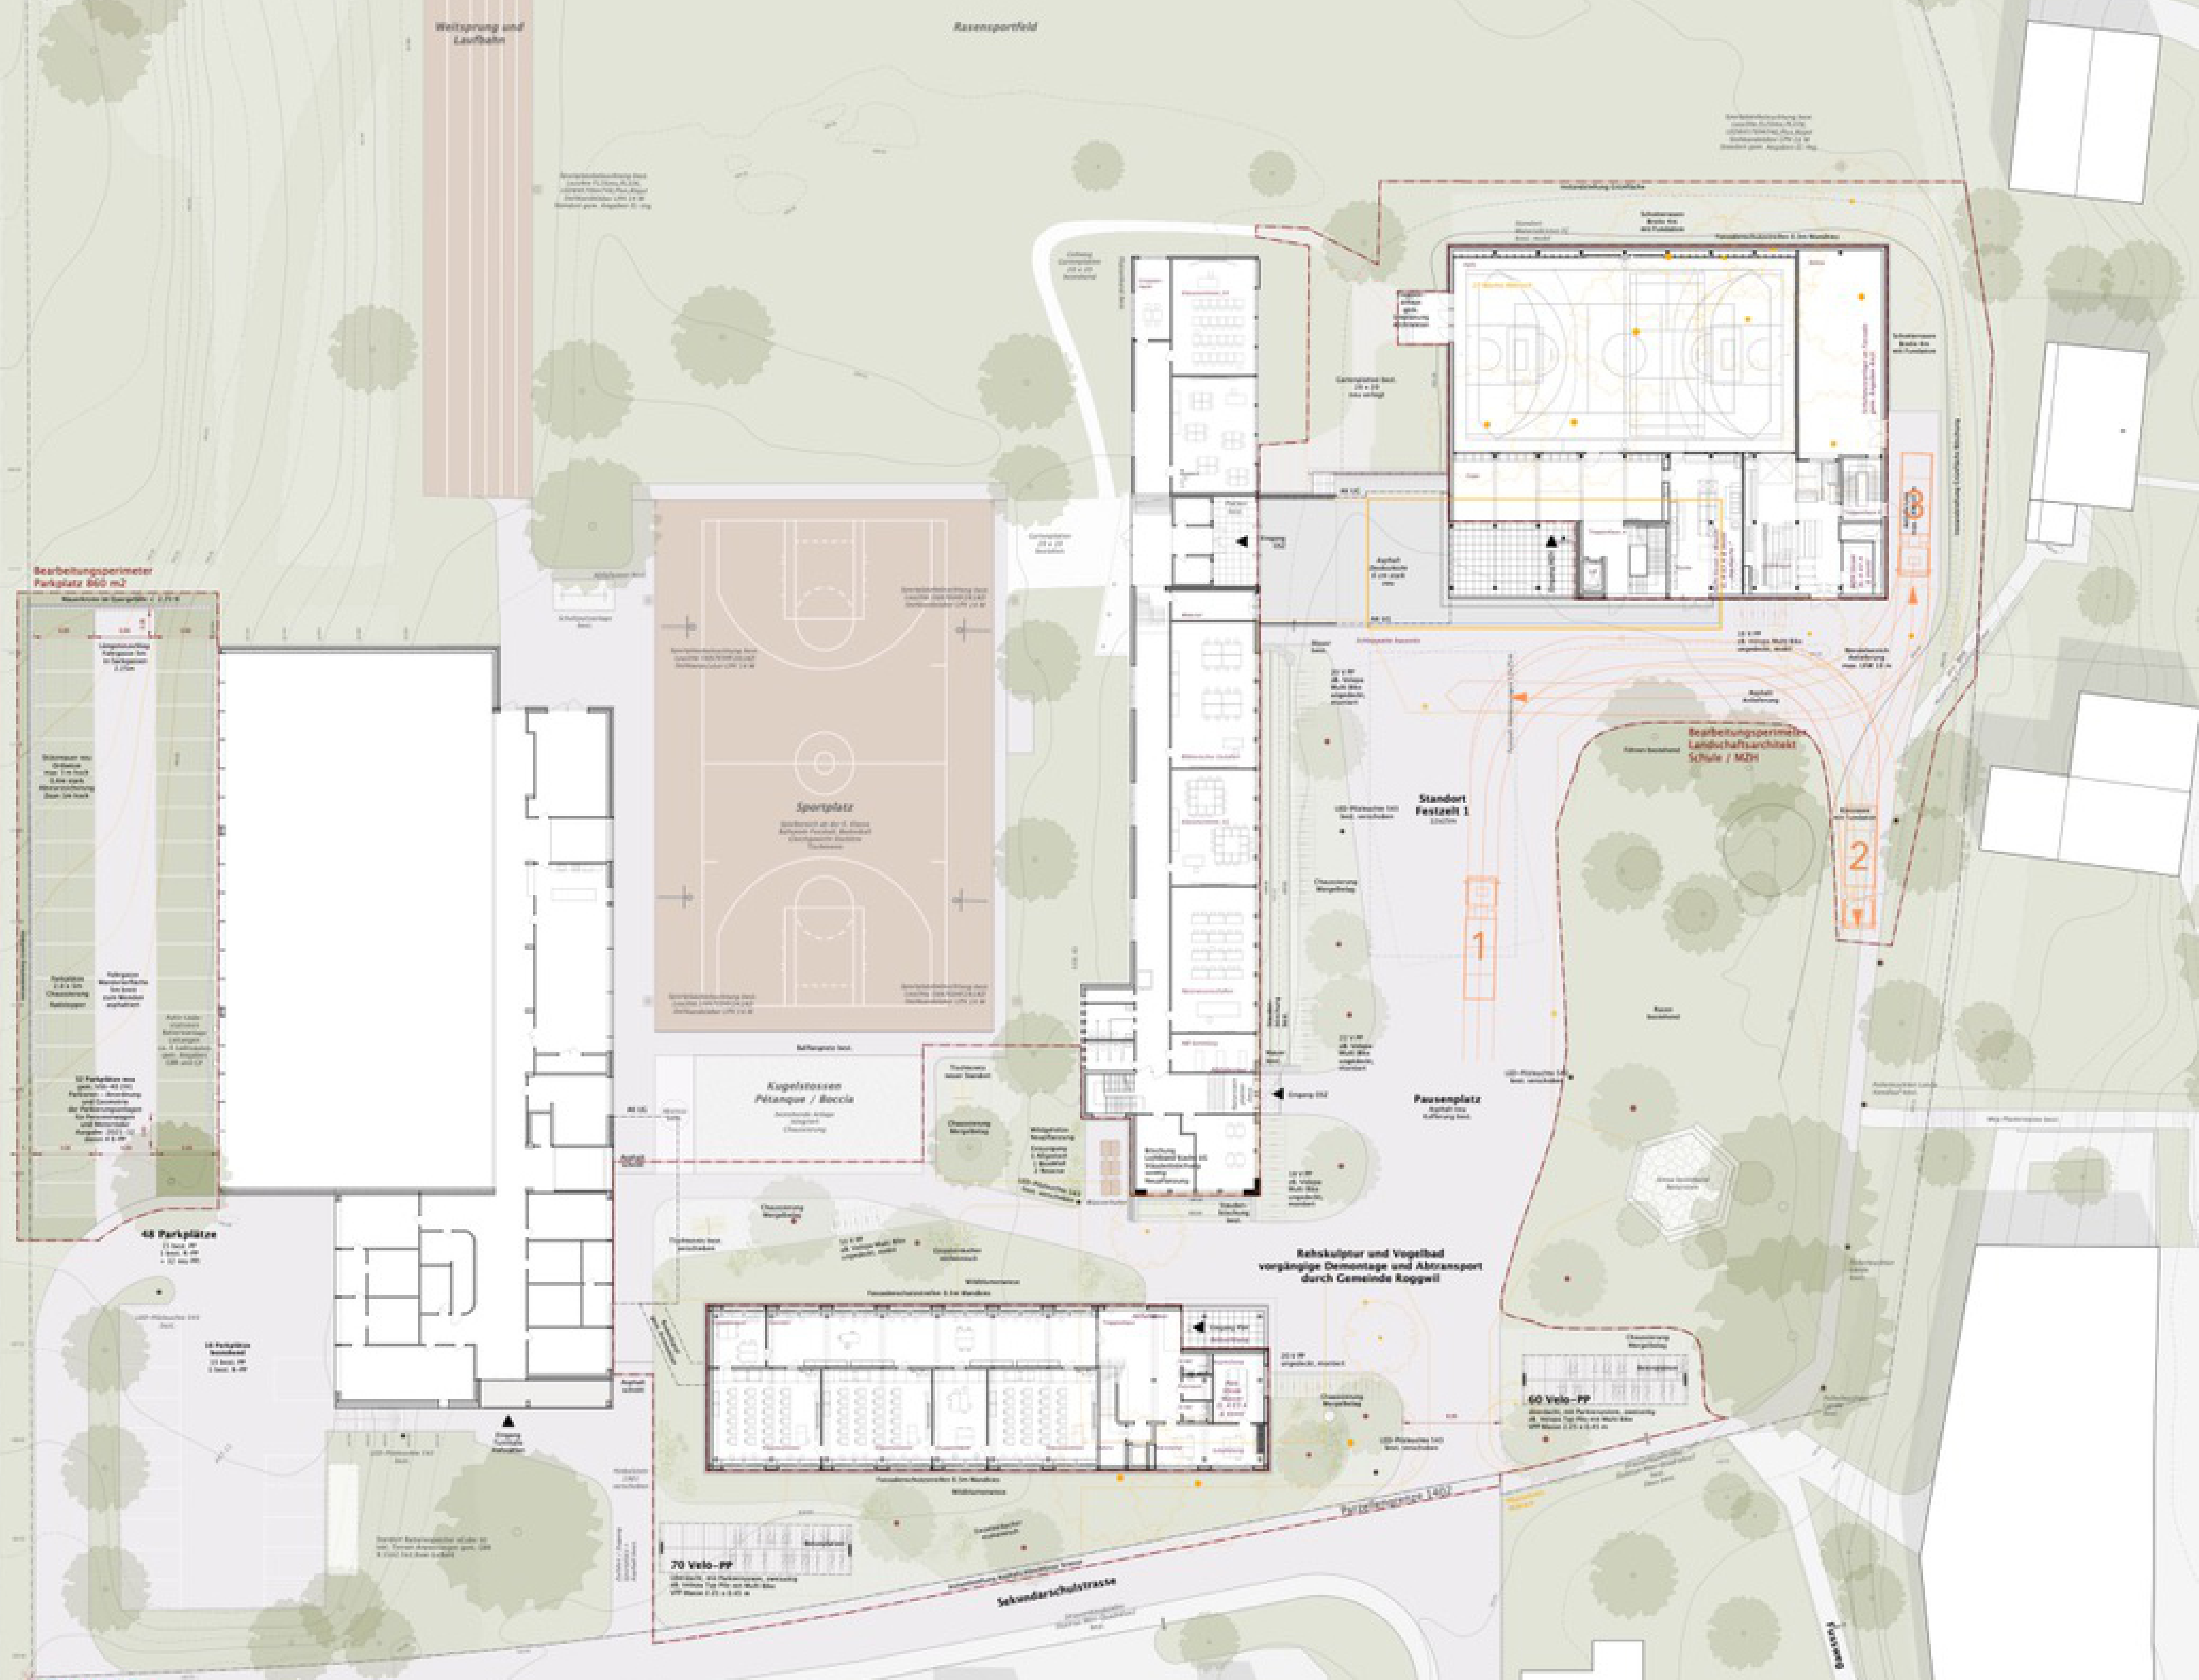

Dachaufbau 2	
Bech zB: Montana SP	48 mm
Konterlattung	25x50 mm
Lattung	50x50 mm
OSB	21 mm
Sparren	160x50 mm
Vollholzwerkstoff	27 mm
Mineralwolle	160 mm
Sparrenlage	120 mm
Vollholzträger	240x280 mm

Fassadenaufbau	
Holzschalung Weisstanne sägeroh (vertikal mit deckendem Anstrich)	21 mm
Montagerost horizontal	30/50 mm
Hinterlüftungsrast vertikal	20/50 mm
Stösse verkleben oder Windpapier	
Weichfaserplatte	60 mm
KHV Ständer	
dazwischen Mineralwolle	240 mm
OSB Platte	21 mm
(Stösse verkleben= Dampfbremse)	
Fernacell/ Gipskartonplatte (Verputz gestrichen)	12 ^d mm

Dachaufbau 1	
Bech zB. Montana SP	48 mm
Konterlattung	25x50 mm
Lattung	50x50 mm
OSB	21 mm
Sparren	160x50 mm
Vollholzwerkstoff	27 mm
Mineralwolle	160 mm
Bretterlage	120 mm
Vollholzträger	240x280 mm

