


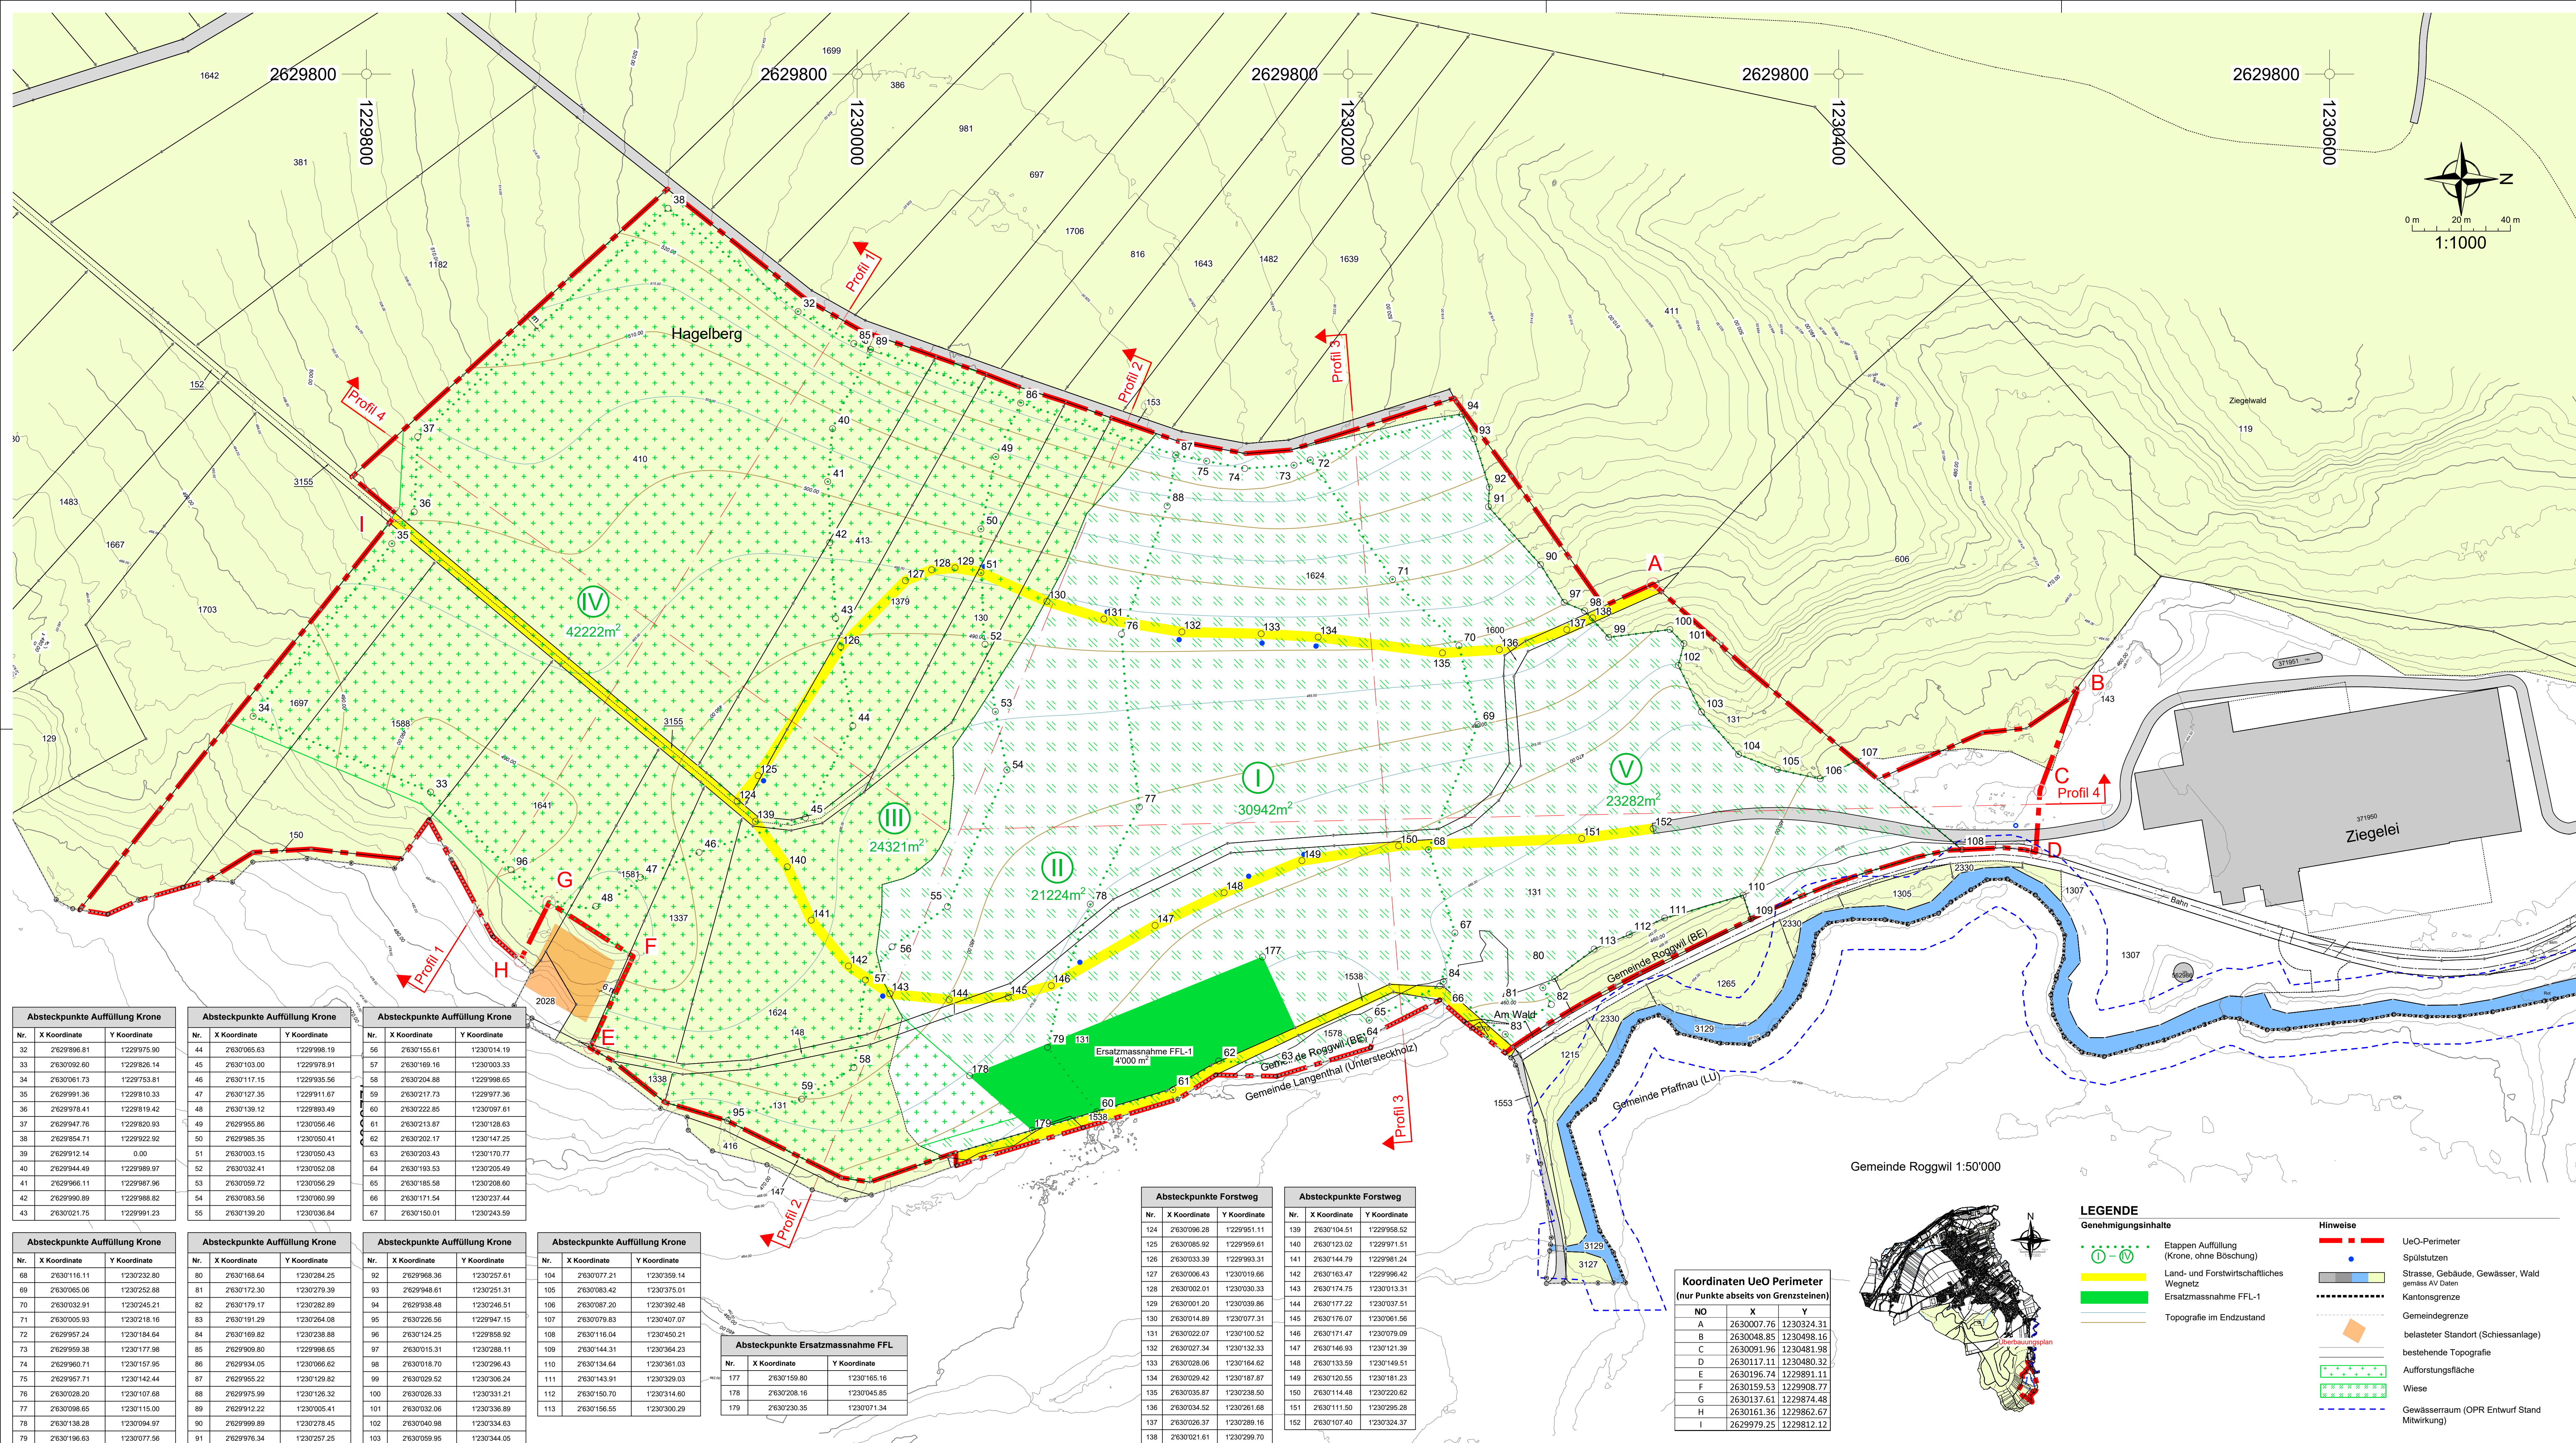

GENEHMIGUNGSVERMERKE

Mitwirkungsverfahren vom:

12.08. - 10.09.2024

Vorprüfung vom:

Publikation im Amtsblatt vom:

Publikation im amtlichen Anzeiger vom:

Öffentliche Auflage vom:

Eingegangene Einsprachen:

Einspracheverhandlung am:

Erläuterte Einsprachen:

Unfertige Einsprachen:

Rechtsverwarungen:

Beschlossen durch den Gemeinderat am:

Beschlossen durch die Einwohnergemeinde am:

Namens der Einwohnergemeinde

Gemeindepräsident:

Gemeindeschreiber:

Die Richtigkeit dieser Angaben bescheinigt:

Roggwil den:

Der Gemeindeschreiber:

Genehmigt durch das Amt für Gemeinden und Raumordnung (AGR):

Datum:

Kanton Bern

Gemeinde Roggwil

Ziegelwerke Roggwil AG



Überbauungsordnung

Ziegelwald Erweiterung Süd

Exemplar für die Vorprüfung

Auffüllung und Endgestaltung Minimalvariante

Situation

Das Dossier beinhaltet:

Überbauungsplan Nr. 01 - Abbau und Perimeter Typ-B-Deponie

Überbauungsplan Nr. 02 - Auffüllung und Endgestaltung Minimalvariante

Überbauungsplan Nr. 03 - Auffüllung und Endgestaltung Maximalvariante

Überbauungsplan Nr. 04 - Schnitte

Überbauungsvorschriften

Der UeO kommt gleichzeitig die Bedeutung der Baubewilligung zu

(Art. 88 Abs 6 BauG)

Unterschriften Geschsteller, Projektverfasser und Grundeigentümer siehe Unterschriftenliste.

CSDINGENIEURE+

VON GRUND AUF DURCHDACHT

CSD INGENIEURE AG

Beispielsstrasse 46

CH-3007 Bern

www.csd.ch

+41 31 970 35 35

+41 31 970 35 36

e.bern@csd.ch

Masstab

1:1000

Gezeichnet

08.12.25 / ANFR

Freigegeben

08.12.25 / EBR

Geprüft

08.12.25 / EBR

Format

60 x 126

Index

DCH011882

332

2